



Согласовано

Инв. № подл.	Подп. и дата	Взам. инв. №


Д (1 : 20)
Установка опорного листа на подкрановую железобетонную балку

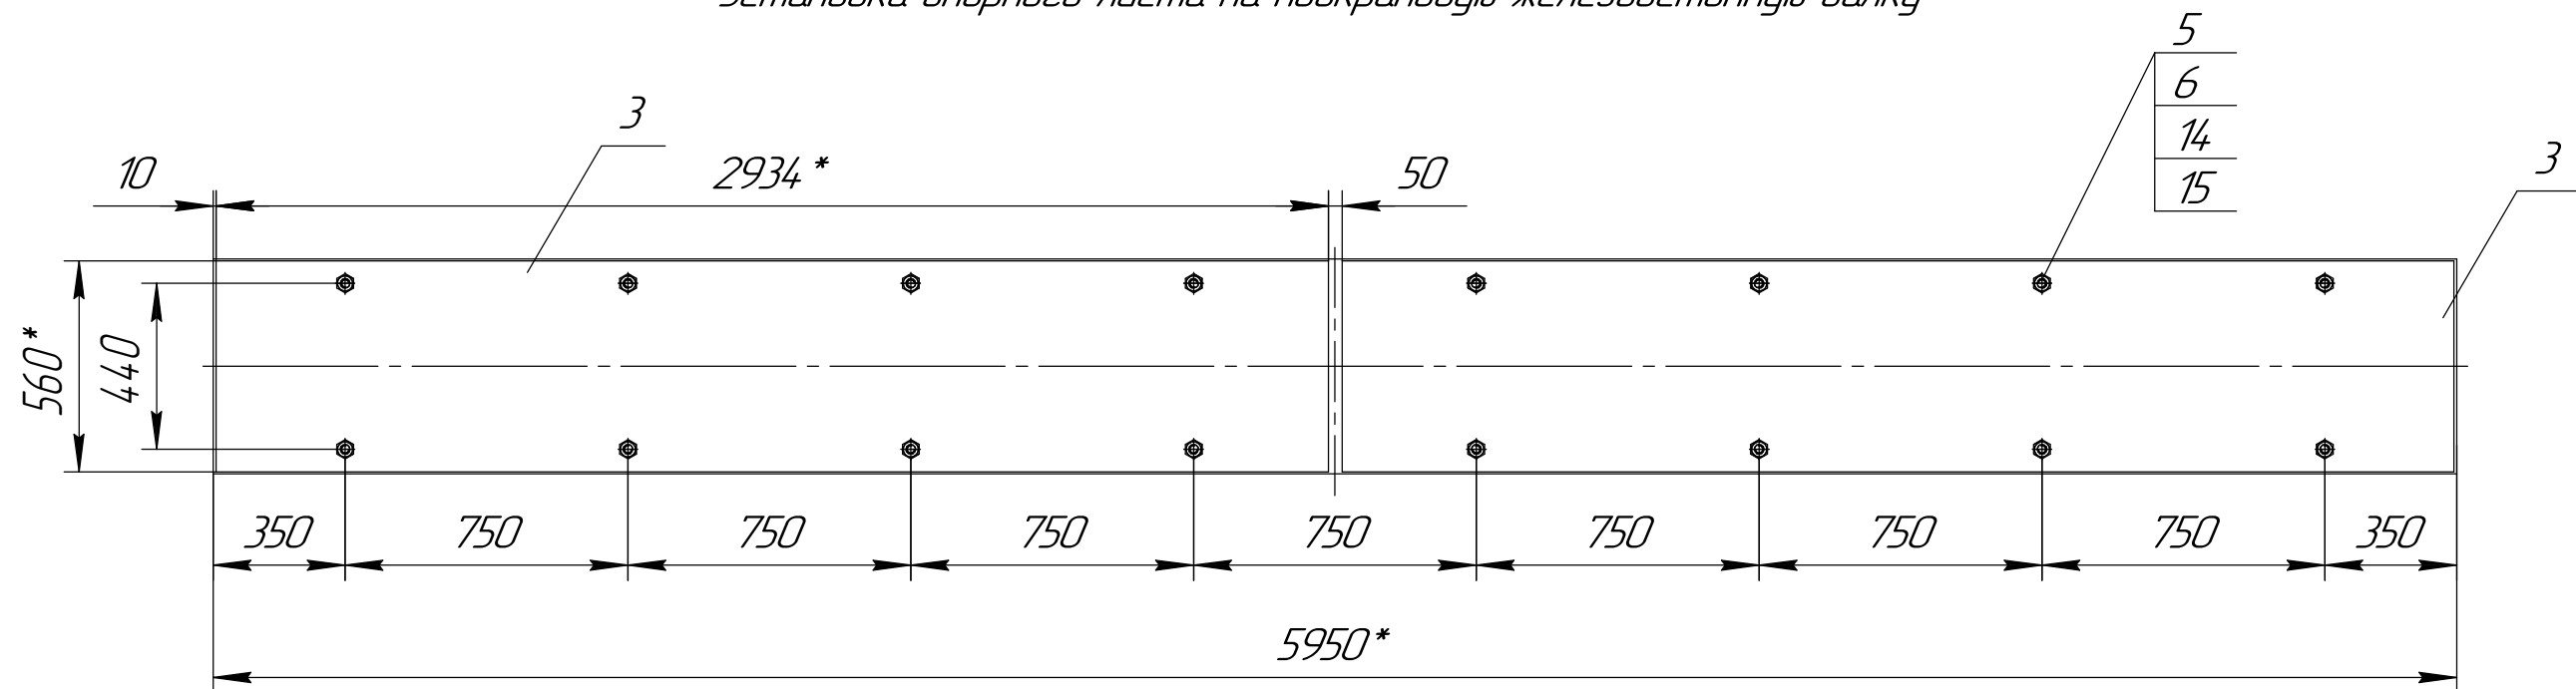

Болт специальный Поз. 5 Болт М20-6g х180,58 ГОСТ 7798-70

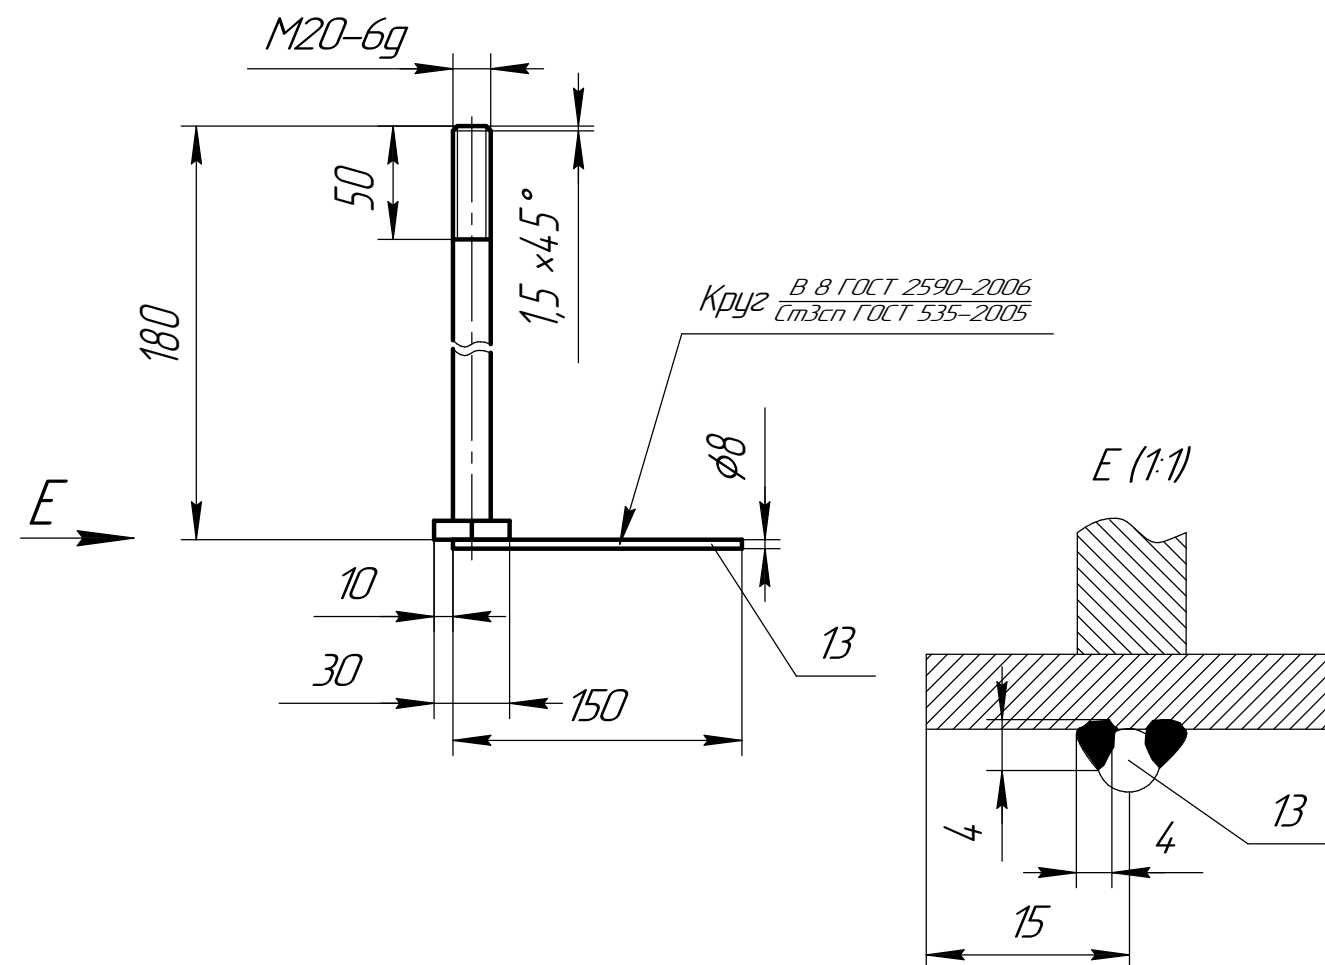

Лист опорный Поз. 3 (1:20)

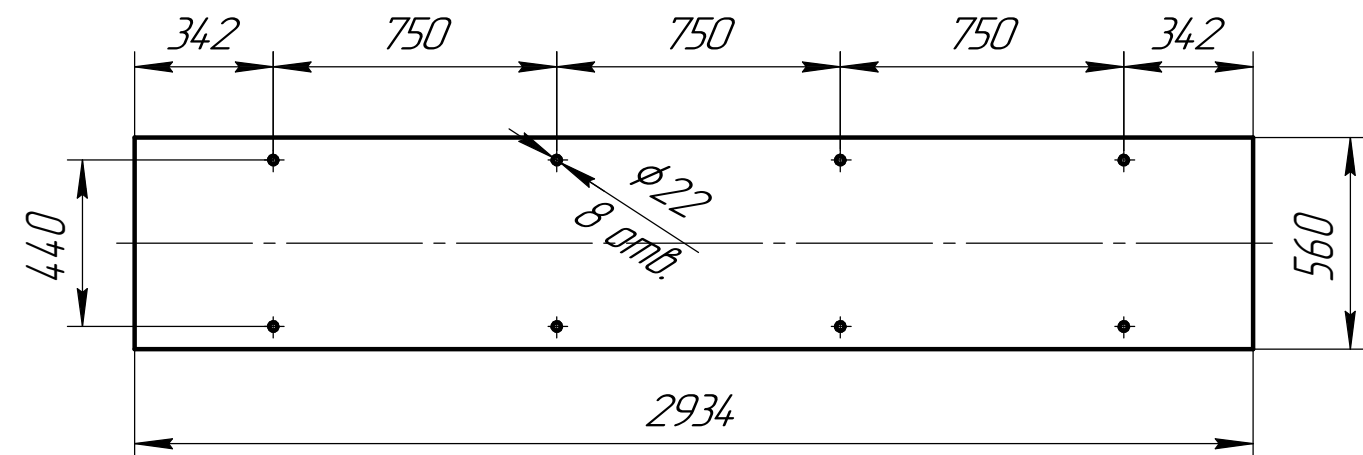

КППС.М-10.В-Ж.00.00.КМ1					
Усиление подкрановых путей цеха М10					
Изм.	Колуч.	Лист	№ док.	Подп.	Дата
Разраб.	Судьбин В.А.				
Пров.	Ланчаков Р.С.				
Т.контр.					
Н.контр.					
Утв.	Ланчаков Р.С.				
Рабочая документация на ремонт надземного кранового рельсового пути мостовых кранов рег.№№ 33759, 34079, 110717 Цех М-10, пролет В-Ж, оси 5'-24				Стадия	Лист
Вид Д Установка опорного листа на подкрановую балку. Болт специальный. Опорный лист				р	12
000 "Строительно-производственное управление", г.Новочеркасск 2024г.					20