



Узел крепления 4

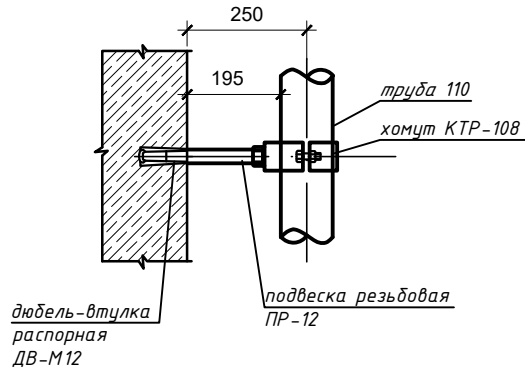


Узел крепления 4			
№ п/п	Наименование	Ед.изм.	Кол-во
1	Хомут КТР-108	шт	1
2	Подвеска резьбовая ПР-12	шт	1
3	Дюбель-втулка распорная ДВ-М12	шт	1

Узел крепления 5

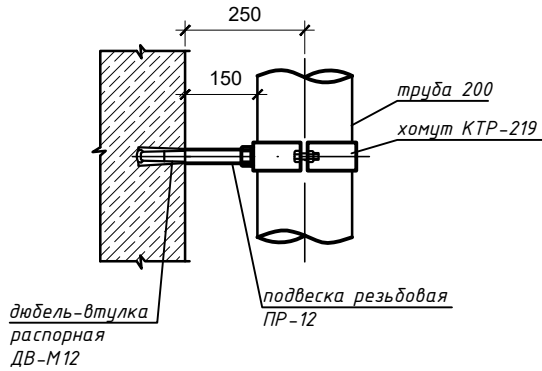


Узел крепления 5			
№ п/п	Наименование	Ед.изм.	Кол-во
1	Хомут КТР-219	шт	1
2	Подвеска резьбовая ПР-12	шт	1
3	Дюбель-втулка распорная ДВ-М12	шт	1

Узел крепления 6

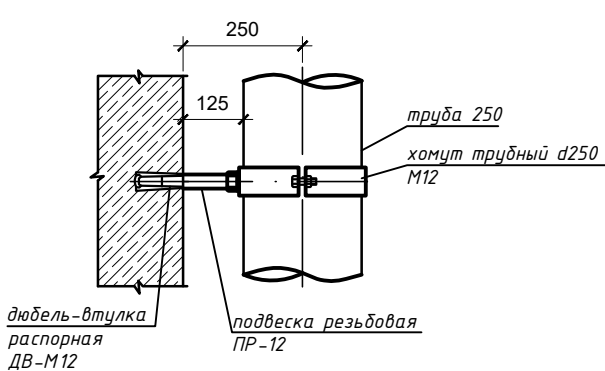


Узел крепления 6			
№ п/п	Наименование	Ед.изм.	Кол-во
1	Хомут трубный d250 М12	шт	1
2	Подвеска резьбовая ПР-12	шт	1
3	Дюбель-втулка распорная ДВ-М12	шт	1

Узел стыковки воронки и трубы

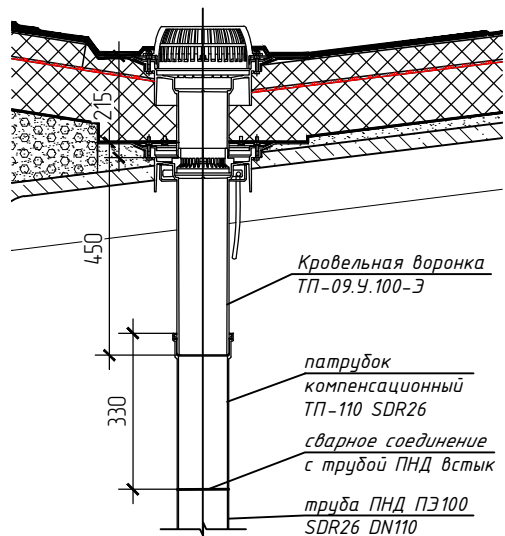

Узел крепления 7


Крепление горизонтального участка трубопровода d110 к стене

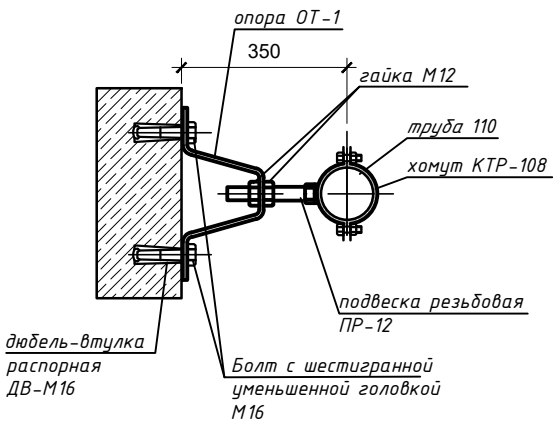

Узел крепления 7			
№ п/п	Наименование	Ед.изм.	Количество
1	Хомут КТР-108	шт	1
2	Подвеска резьбовая ПР-12	шт	1
3	Опора ОТ-1	шт	1
4	Дюбель-втулка распорная ДВ-М16	шт	2
5	Болт с шестигранной уменьшенной головкой М16	шт	2

Узел крепления 8


Крепление горизонтального участка трубопровода d160 к стене

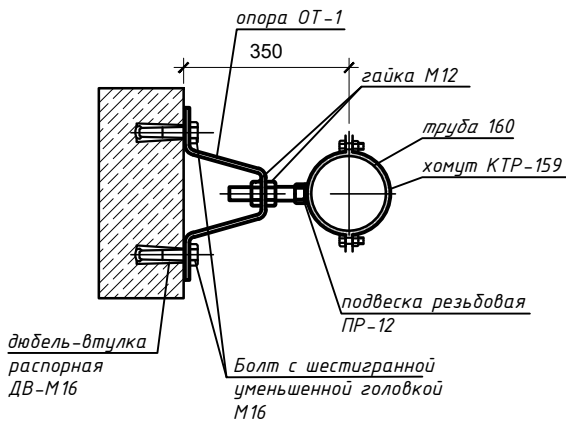

Узел крепления 8			
№ п/п	Наименование	Ед.изм.	Количество
1	Хомут КТР-159	шт	1
2	Подвеска резьбовая ПР-12	шт	1
3	Опора ОТ-1	шт	1
4	Дюбель-втулка распорная ДВ-М16	шт	2
5	Болт с шестигранной уменьшенной головкой М16	шт	2

Узел крепления 9


Крепление горизонтального участка трубопровода d200 к стене

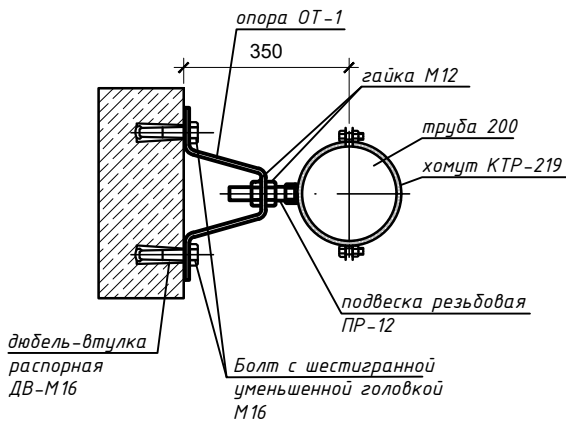

Узел крепления 9			
№ п/п	Наименование	Ед.изм.	Количество
1	Хомут КТР-219	шт	1
2	Подвеска резьбовая ПР-12	шт	1
3	Опора ОТ-1	шт	1
4	Дюбель-втулка распорная ДВ-М16	шт	2
5	Болт с шестигранной уменьшенной головкой М16	шт	2

Узел крепления 10

Крепление горизонтального участка трубопровода d250 к стене

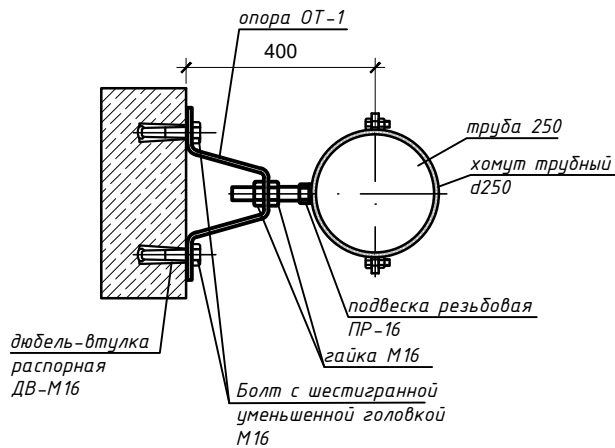

Узел крепления 10			
№ п/п	Наименование	Ед.изм.	Количество
1	Хомут трубный d250 М16	шт	1
2	Подвеска резьбовая ПР-16	шт	1
3	Опора ОТ-1	шт	1
4	Дюбель-втулка распорная ДВ-М16	шт	2
5	Болт с шестигранной уменьшенной головкой М16	шт	2

107-24/М10-ВК

АО "Коломенский завод" по адресу: Московская область, г. Коломна, ул. Партизан 42

						107-24/М10-ВК			
						АО "Коломенский завод" по адресу: Московская область, г. Коломна, ул. Партизан 42			
Изм.	Кол. уч.	Лист	№ док.	Подп.	Дата				
						Устройство фундаментов под оборудование и плиты пола цеха М10" на территории АО "Коломенский завод"	Стадия	Лист	Листов
ГИП		Маринава			29.05.25		Р	5	8
Разработал		Смирнов			29.05.25				
Проверил		Маринава			29.05.25	Узлы крепления трубопроводов. Узел стыковки воронки и трубы	Общество с ограниченной ответственностью "СтройТех"		
Н.контр.		Воскресенская			29.05.25				

Копировал:

Формат А3

[illegible]