
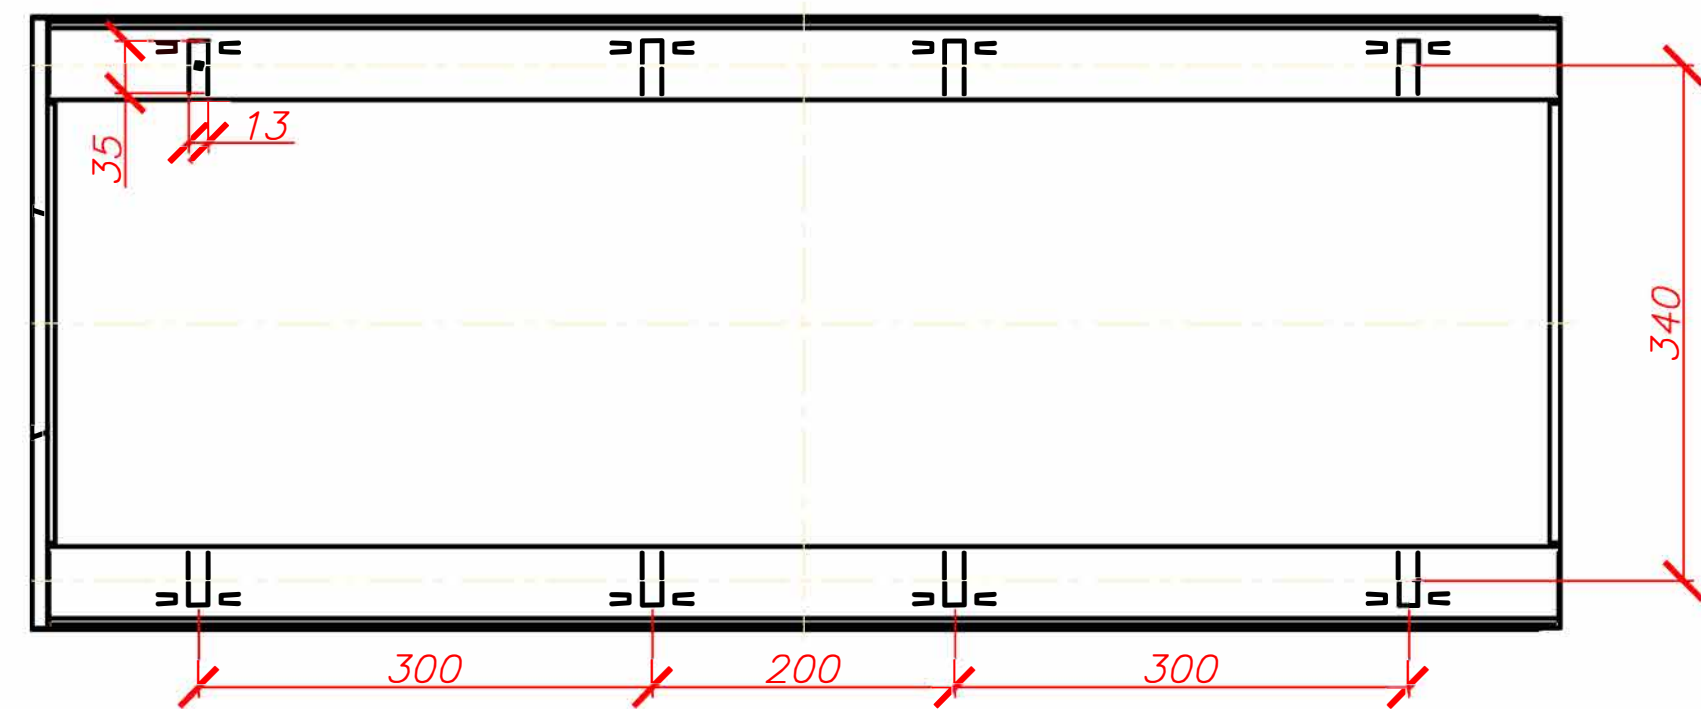
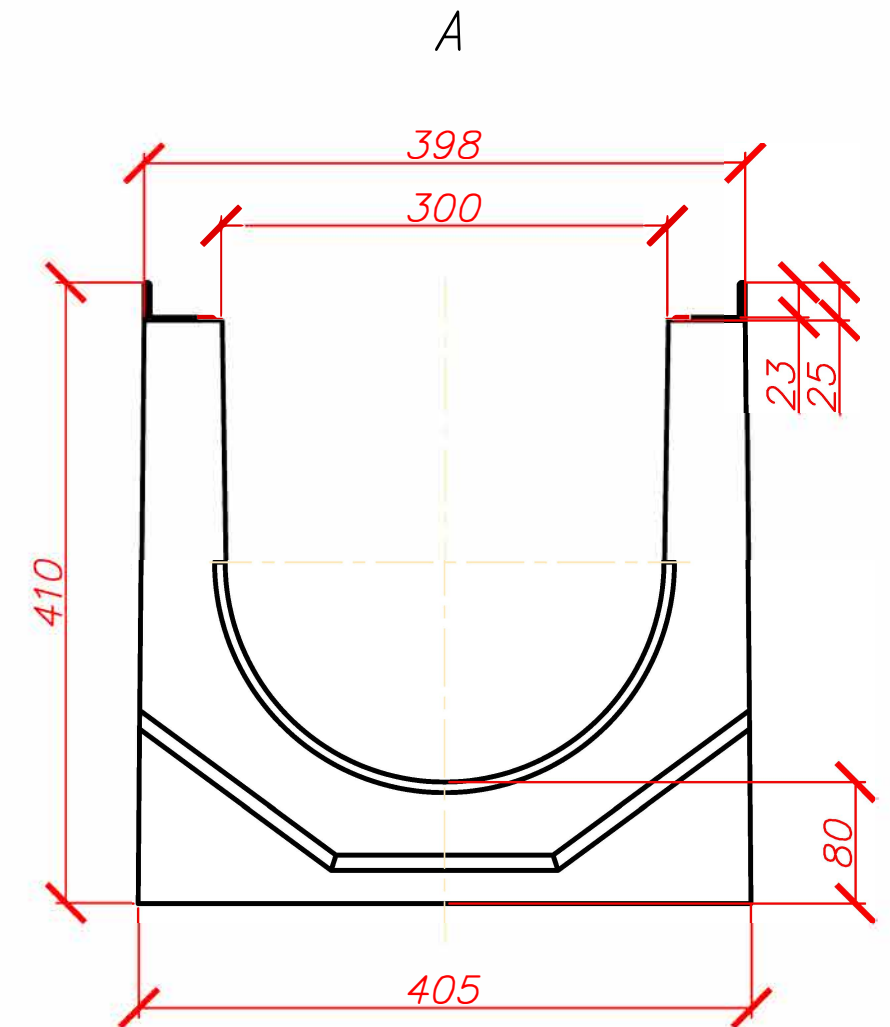


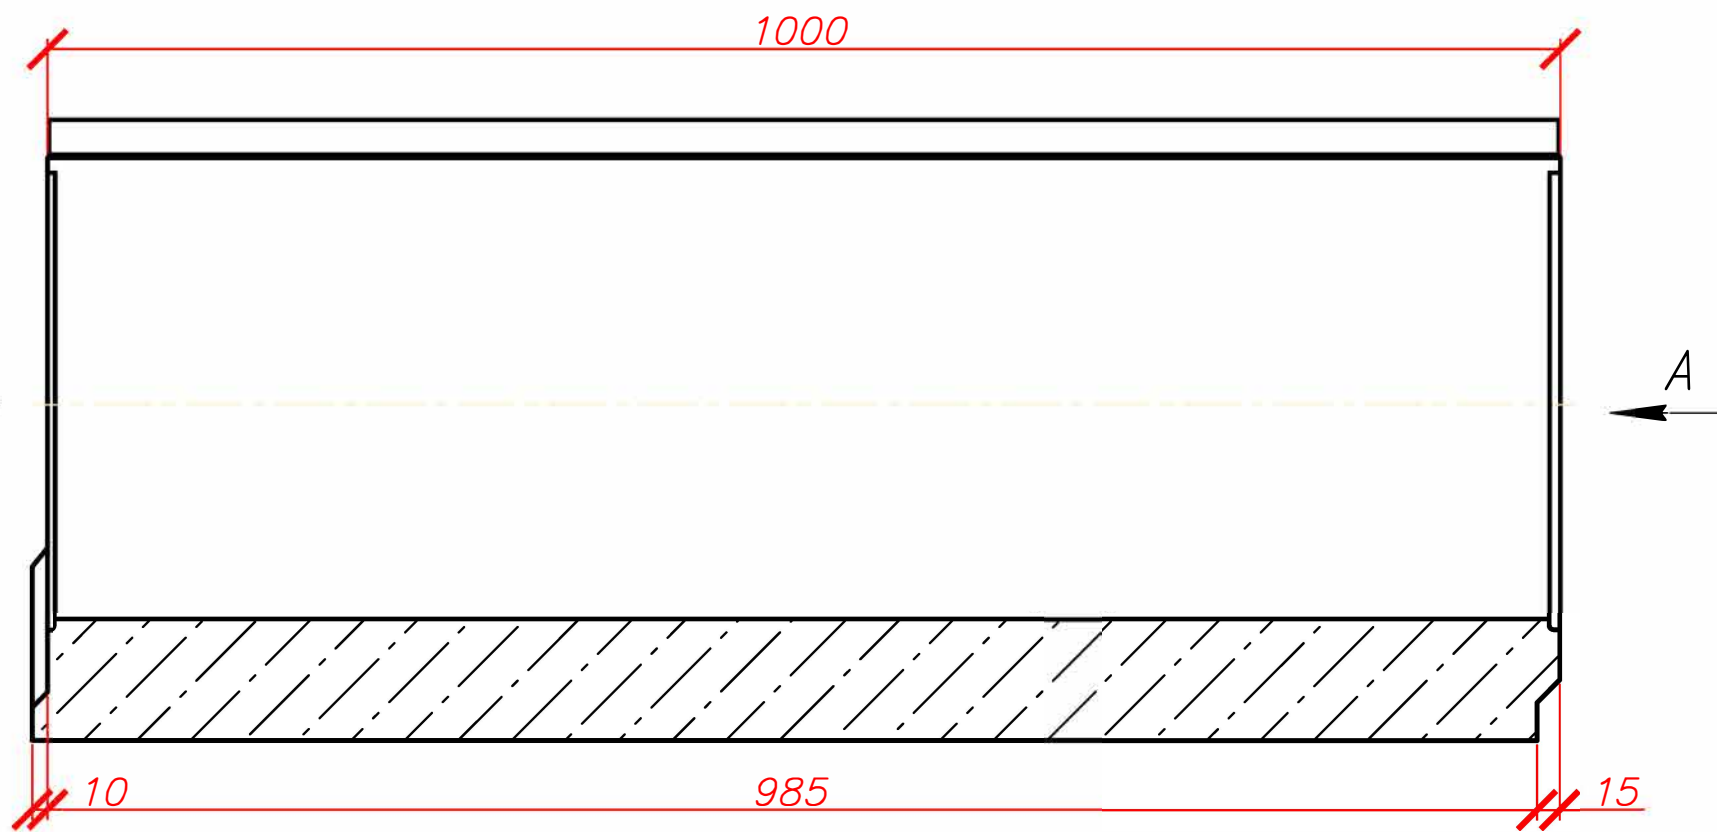

Объем бетона – 0,0724м³

Примечание:
Производитель оставляет за собой право изменять конструкцию, технические характеристики, функции, внешний вид и комплектацию товара без предварительного уведомления.
Вся представленная информация носит исключительно информационный характер и не является публичной офертой.

						ЖБИ инвестстрой			
							Стаация	Масса	Масштаб
Изм.	Кол.уч.	Лист	№ док.	Подп.	Дата		P	166,30	1:5
Разраб.	Дорохов								
Проверил									
Т.контр.							Лист 1	Листов 1	
						Лоток железобетонный		ЖБИ инвестстрой	
Утвердил	Демина								