


УЗЕЛ КРЕПЛЕНИЯ ЛОТКА СПУСК ПО КОЛОННЕ

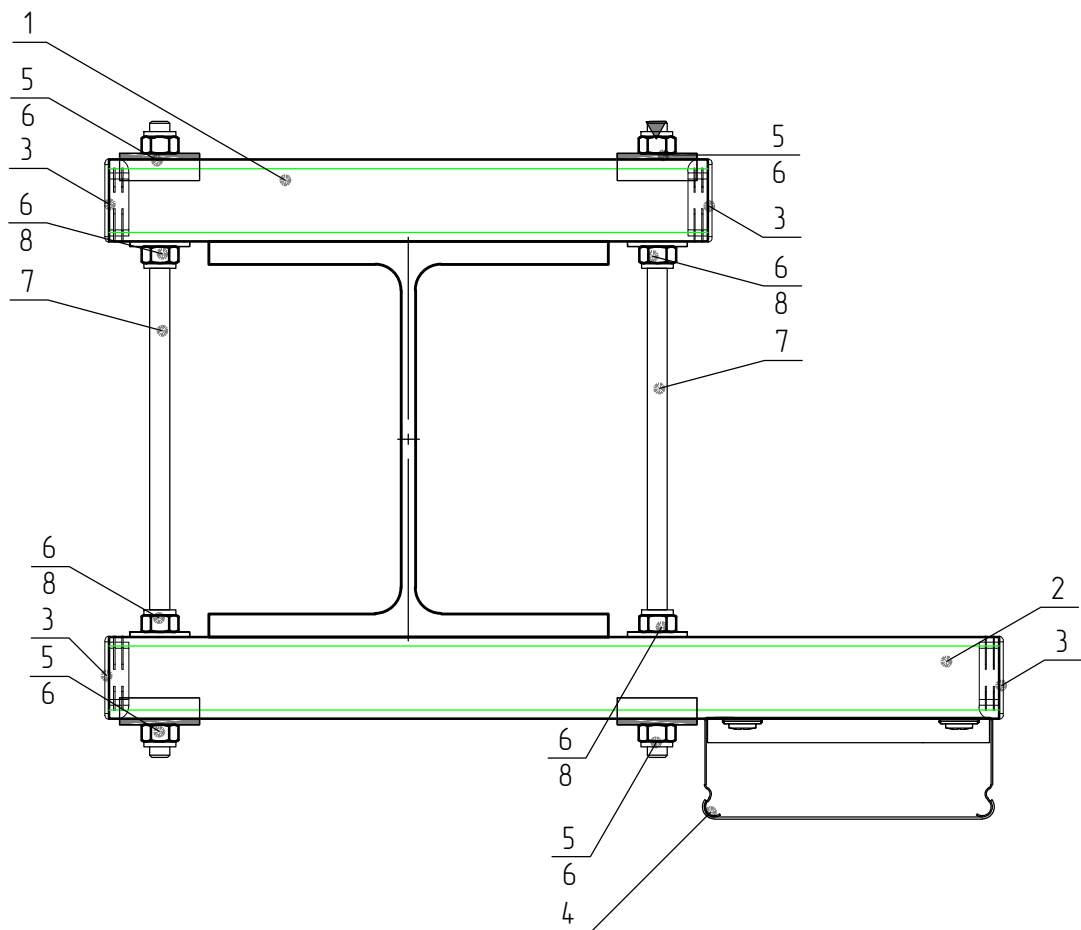

№ п/п	Наименование	Артикул	Ед. изм.	Количество в системе	Примечание
1	Страт профиль с 3-х сторонней перфорацией MSTPR 41x41x2,0 600 оцинк. CLIVE	MSTPR41304106020ZS	шт	1	
2	Страт профиль с 3-х сторонней перфорацией MSTPR 41x41x2,0 800 оцинк. CLIVE	MSTPR41304108020ZS	шт	1	
3	Заглушка страт профиля MSTZT 41x41	MSTZT10004141000	шт	4	
4	ЛМЗ /ЛИДЕР 200x100-1-3000	ЛМЗ-200x100-10-3000	шт	1	
	Крышка лотка замковая 200x10x3000 горячеоцинкованная	КЛЗц-200x15-10-3000	шт	1	
5	Пластина опорная для страт профиля MSTJF оцинк. CLIVE	MSTJF11000000002ZS	шт	4	
6	Гайка со стопорным кольцом FORNT M10 DIN985 (100шт) оцинк.	FORNT10210100000ZS	шт	8	
7	Шпилька резьбовая M10x2000 DIN 975	WN00084513	шт	2	
8	Шайба увеличенная FORWH M10 DIN9021 (100шт) оцинк.	FORWH10210100000ZS	шт	4	
9	Прижим лотка NL-PR-S ALSJF	ALSJF10100000001	шт	2	

Шифр: 107-24/М10-ЭМ

Заказчик: АО «Коломенский завод»
Объект: Устройство фундаментов под оборудование и плиты пола цеха М10» на территории АО «Коломенский завод», расположенного по адресу: Московская область, г. Коломна, ул. Партизан 42


Изм.	Кол. уч.	Лист	№ док.	Подп.	Дата	Раздел "Внутреннее электрооборудование"		
ГИП	Маринаова							
Разработал	Смирнов					Узел крепления лотка спуск по колонне	Стадия	Лист
Проверил	Маринаова						Р	4
Н. контр.	Воскресенская						ООО "СтройТех"	

Согласовано

Взам. инв.№

Подпись и дата

Инв.№ подл.

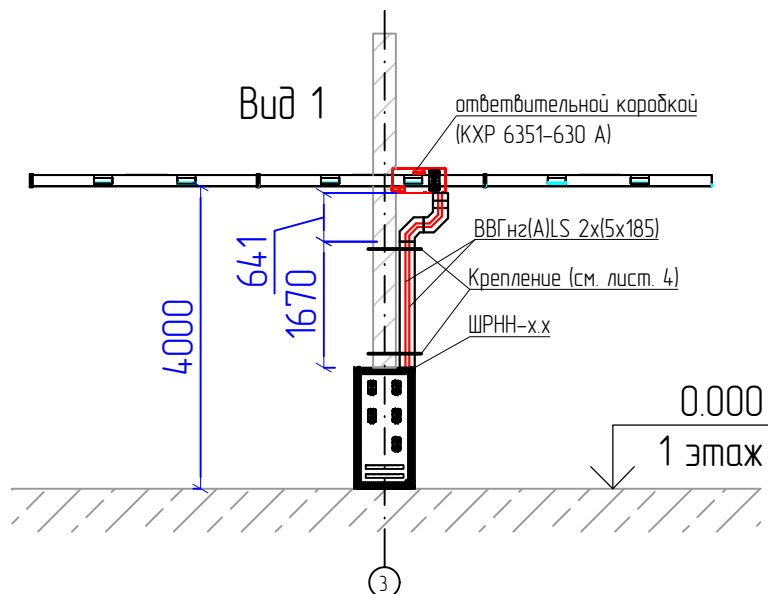

Материалы для крепления и защиты кабеля

№ п/п	Наименование	Артикул	Ед. изм.	Количество в системе	Примечание
1	Лоток неперфорированный замковый оцинкованный ЛМЗ-200х100-10-3000	ЛМЗ-200х100-10-3000	шт	1	
2	Крышка лотка замковая 200х10х3000 горячеоцинкованная	КЛЗц-200х15-10-3000	шт	1	
3	Угол горизонтальный замковый 90 град, ЛМЗУ-200х100-0,7-90-Р-600 оцинкованный	ЛМЗУ-200х100-0,7-90-Р-600	шт	1	
4	Крышка к углу плоскому замковому 90 градусам к кабельному лотку 200-0,7	КЛЗУ 200-0,7-90-ОЦ	шт	1	
5	Угол внутренний (подъем) замковый 45 град, ЛМЗП-200х100-0,7-45 оцинкованный	ЛМЗП-200х100-0,7-45	шт	1	
6	Крышка к углу внутреннему (подъему) замковому к кабельному лотку 200-0,7	КЛЗП 200-0,7-90-ОЦ	шт	1	
7	Узел крепления лотка спуск по колонне		шт	2	см. Лист 4

Шифр: 107-24/М10-ЭМ

Заказчик: АО «Коломенский завод»
Объект: Устройство фундаментов под оборудование и плиты пола цеха М10» на территории АО «Коломенский завод», расположенного по адресу: Московская область, г. Коломна, ул. Партизан 42

Изм.	Кол. уч.	Лист	№ док.	Подп.	Дата			
ГИП		Маринова				Раздел "Внутреннее электрооборудование"		
Разработал		Смирнов						
Проверил		Маринова						
Н. контр.		Воскресенская				Вид 1		
						000 "СтройТех"		