

Исх № 066-К от 20.09.2023г.

Техническому директору
АО «МЕТРОВАГОНМАШ»

Гафурову А.А.

КОПИЯ:

Руководитель проекта
АО «МЕТРОВАГОНМАШ»

Корчагин И.Н.

КОПИЯ:

Руководитель проекта
ООО «Проминжиниринг»

Сергийко А.С.

О согласовании схемы переустройства кабеля МВМ-ММЗ

Уважаемый Абдулкадир Абдурахманович!

ООО «КиКГЕОСТРОЙ» выполняет работы в рамках Договора №МВМ/03-07 от 03.07.2023г. на объекте «Ж/Д пути от ИЦ до обкаточной линии с удлинением трансбордера расположенные по адресу: Московская область, г. Мытищи, ул. Колонцова, 4, территория завода АО «МЕТРОВАГОНМАШ».

По итогам рабочей встречи 18.09.2023г. совместно с представителями АО «МЕТРОВАГОНМАШ» и АО «ММЗ» была разработана схема переустройства кабельной трассы, проходящей транзитом через территорию АО «МЕТРОВАГОНМАШ» и попадающая в зону устройства железнодорожных путей (приложение №1.)

Просим согласовать выполнение данных работ, непредусмотренных договором.

Приложение №1. Схема переустройства кабельных линий.


С уважением,

Руководитель проекта



Шевчук К.А.

Схема переустройства 2х кабельных линий
ММЗ по территории МВМ

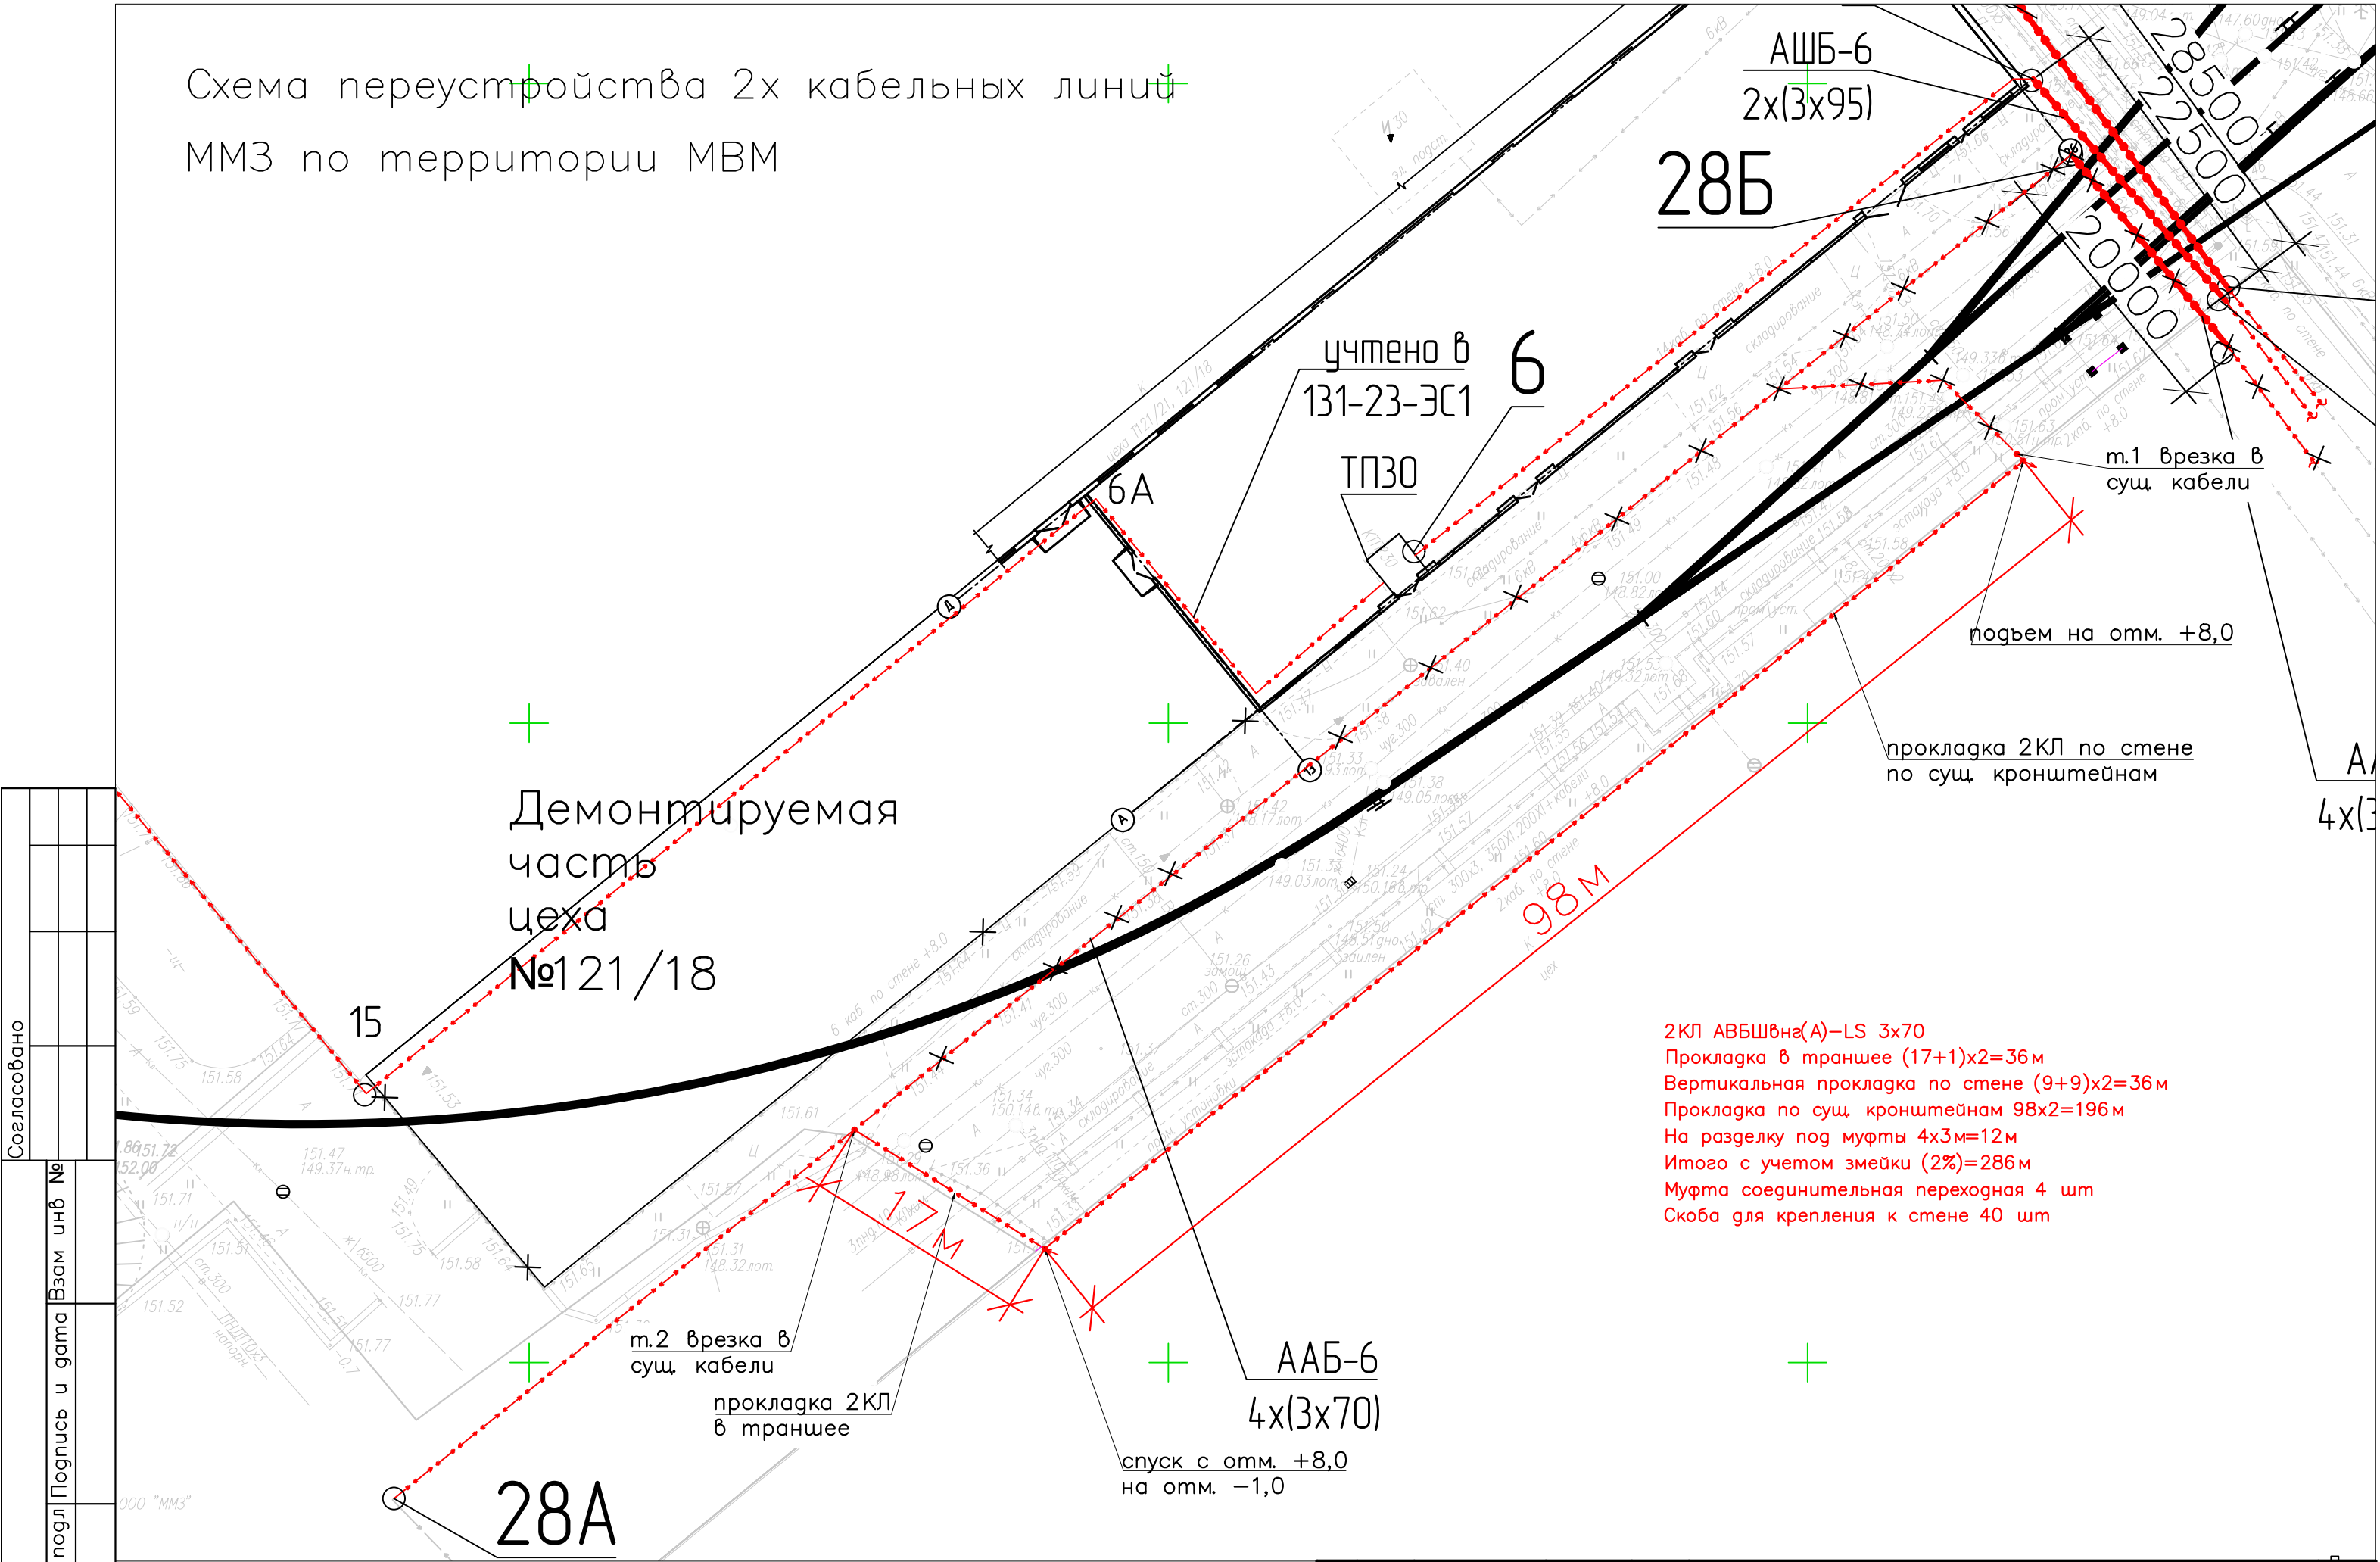

2КЛ АВБШвнз(А)-LS 3x70
Прокладка в траншее (17+1)x2=36м
Вертикальная прокладка по стене (9+9)x2=36м
Прокладка по сущ. кронштейнам 98x2=196м
На разделку под муфты 4x3м=12м
Итого с учетом змейки (2%)=286м
Муфта соединительная переходная 4 шт
Скоба для крепления к стене 40 шт

Согласовано				
Инв. № подл	№ докум	Подпись и дата	Взам инв	№