


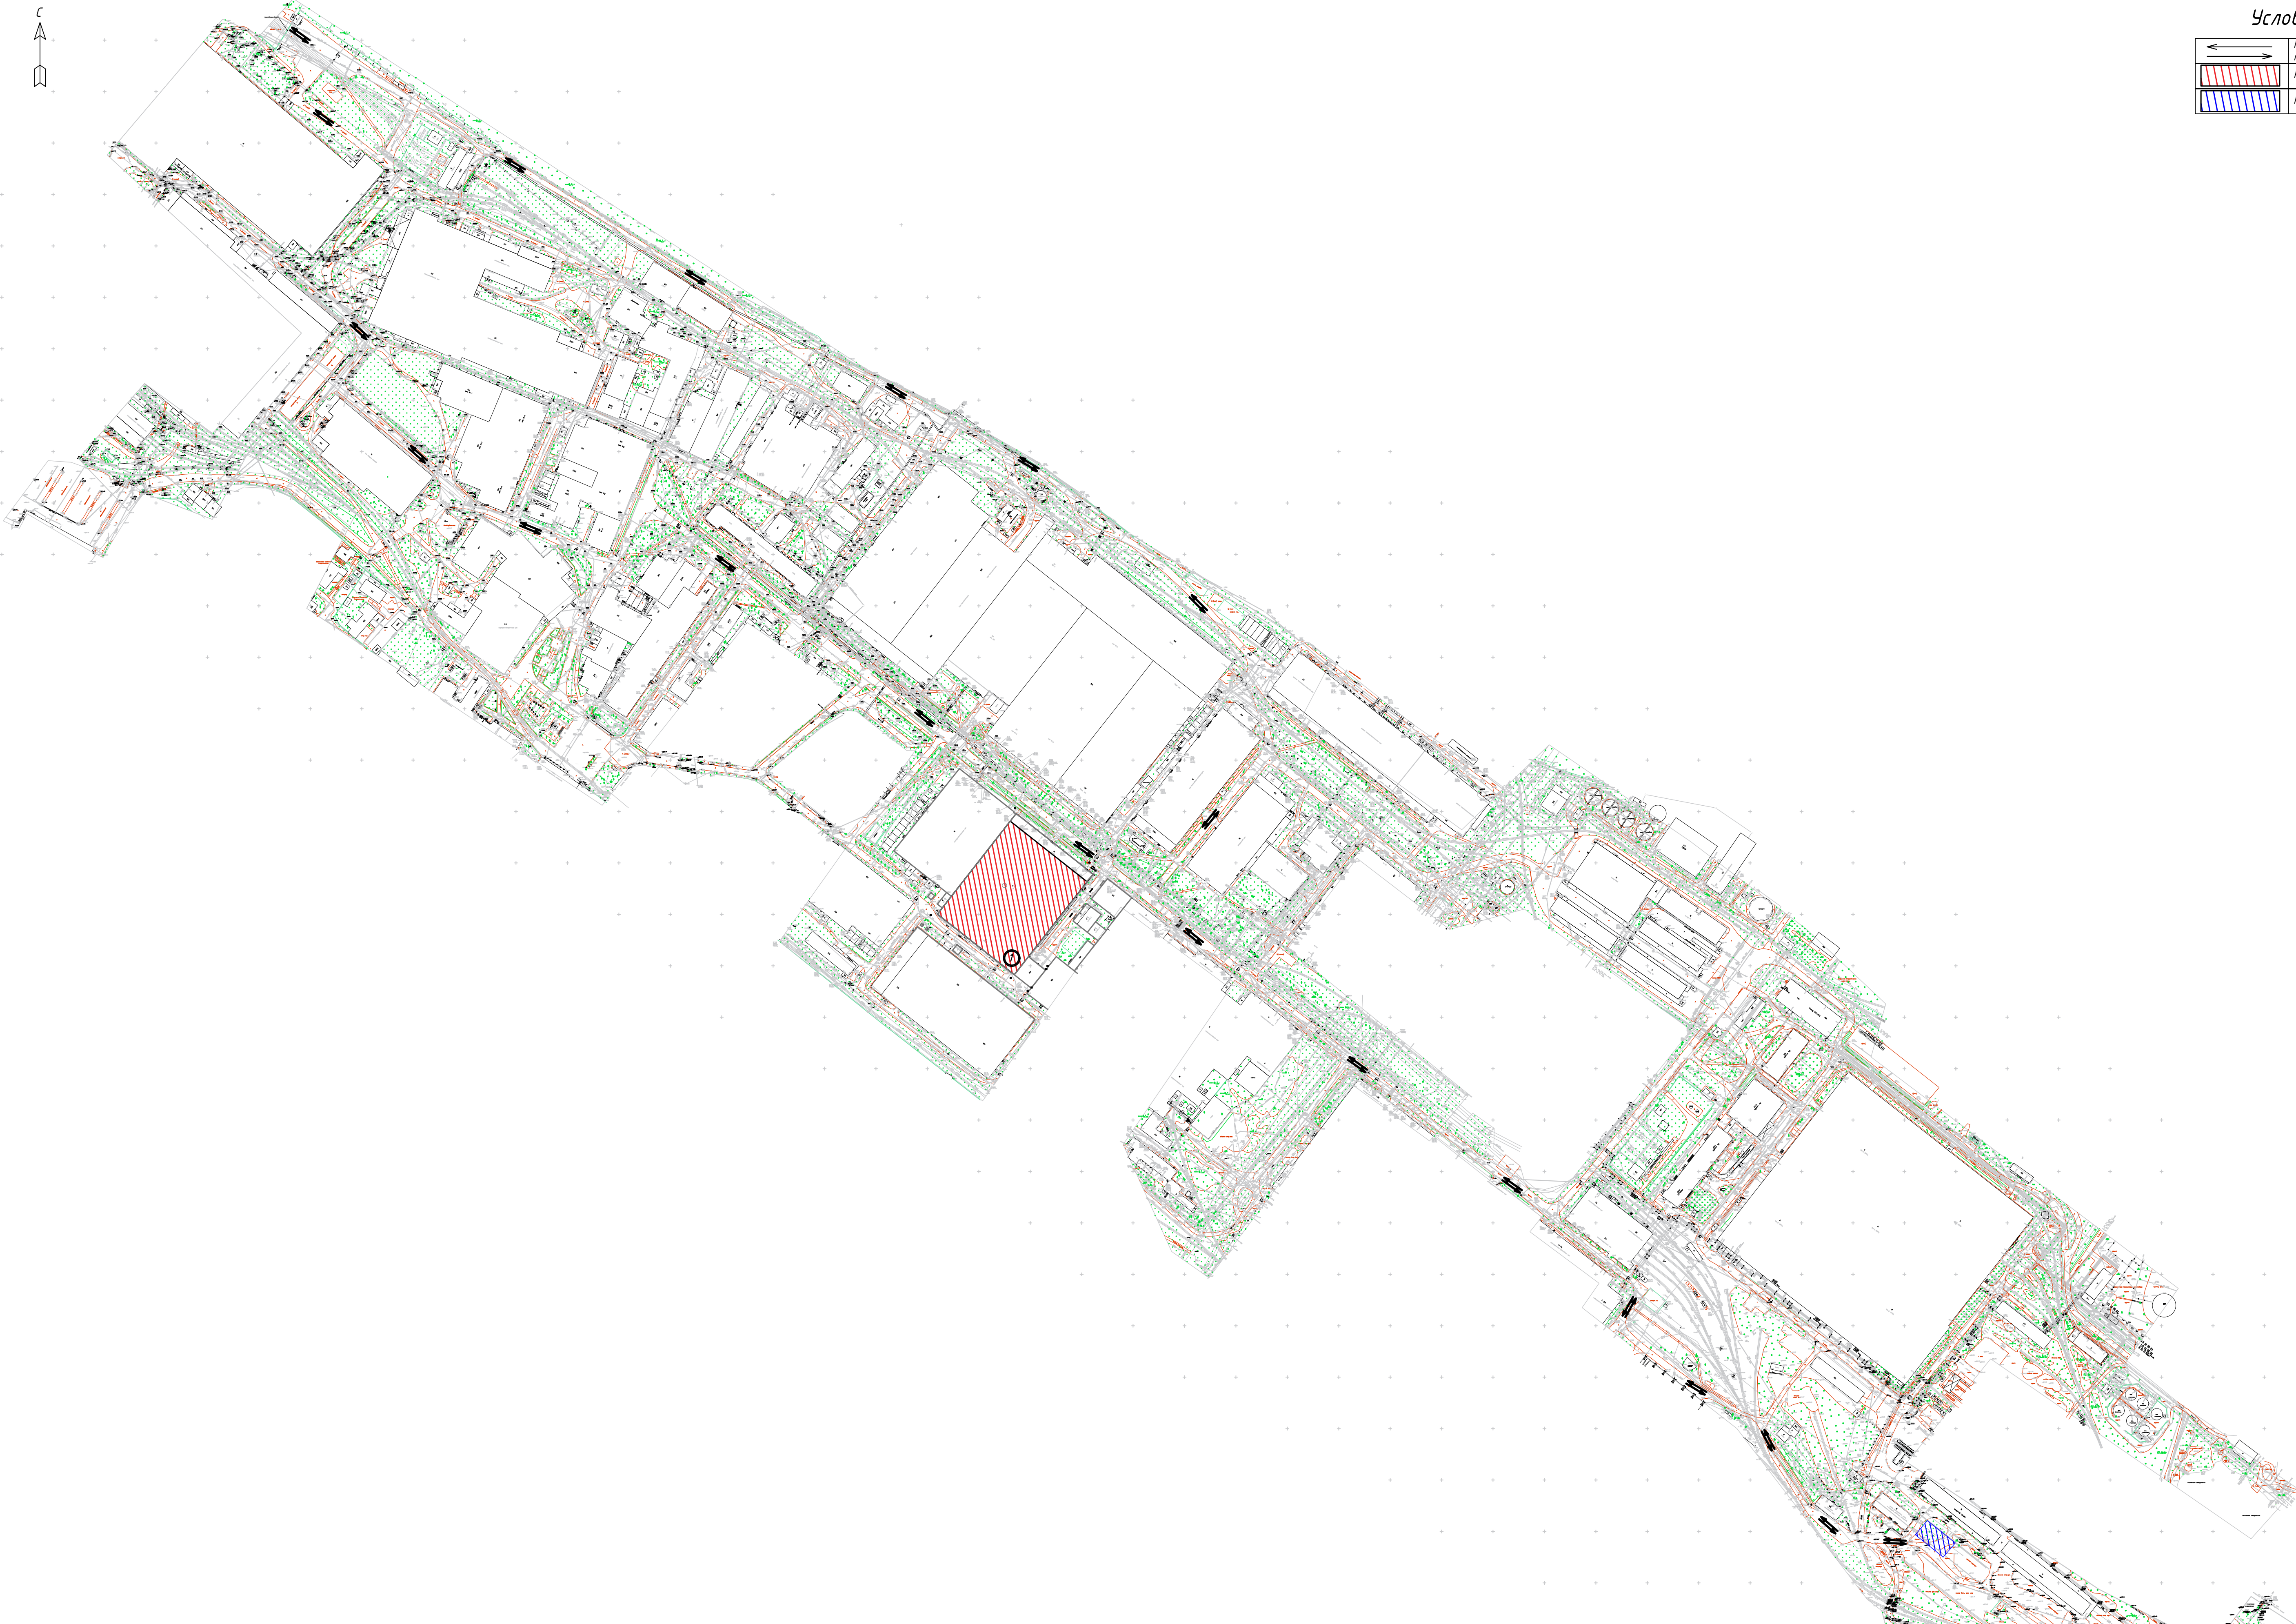

Условные обозначения	
	Направление движения строительных машин и механизмов
	Реконструируемая часть здания
	Размещение стройплощадки



Перечень
реконструируемых зданий

1. Цех М6.

6-2024- ПОС.ГЧ					
Реконструкция цеха М6. Кровельное покрытие					
Изм.	Кол. изм.	Лист	№ док.	Подпись	Дата
Разработал	Фарукян	10.24			
Проверил	Судботин	10.24			
Проект организации строительства				Стадия	Лист
				Р	3
Схемы движения транспортных средств на строительной площадке. М 1:3000				ООО "СПУ"	
Н. контроль	Судботин	10.24			
ГИП	Судботин	10.24			