

Заказчик - АО «МЕТРОВАГОНМАШ»

**«ЦЕХ № 8, РАСПОЛОЖЕННЫЙ ПО АДРЕСУ: МОСКОВСКАЯ
ОБЛАСТЬ, Г.О. МЫТИЩИ, УЛ. КОЛОНЦОВА, 4.
КАПИТАЛЬНЫЙ РЕМОНТ»**

РАБОЧАЯ ДОКУМЕНТАЦИЯ

**АБК.
Силовое электрооборудование**

130-23-ЭМЗ

Руководитель проекта



В.Е. Липатов

Инов. № подл.	
Подп. и дата	
Взам. инв. №	



ОВИСТ
НАУЧНО-ПРОИЗВОДСТВЕННОЕ ПРЕДПРИЯТИЕ



**ОБЩЕСТВО С ОГРАНИЧЕННОЙ ОТВЕТСТВЕННОСТЬЮ
НАУЧНО-ПРОИЗВОДСТВЕННОЕ ПРЕДПРИЯТИЕ « О В И С Т »**

Заказчик - АО «МЕТРОВАГОНМАШ»

**«ЦЕХ № 8, РАСПОЛОЖЕННЫЙ ПО АДРЕСУ: МОСКОВСКАЯ
ОБЛАСТЬ, Г.О. МЫТИЩИ, УЛ. КОЛОНЦОВА, 4.
КАПИТАЛЬНЫЙ РЕМОНТ»**

РАБОЧАЯ ДОКУМЕНТАЦИЯ

**АБК.
Силовое электрооборудование**

130-23-ЭМ3

Директор по проектированию

А.А. Лемехов

2023

Инов. № подл.	
Подп. и дата	
Взам. инв. №	

Инв.№ подл.

Подп. и дата

Взам. инв.№

Ведомость рабочих чертежей основного комплекта										
Лист	Наименование				Примечание					
1	Общие данные									
2	План расположения оборудования вентиляции									
3	План расположения оборудования кондиционирования									
4	Шкаф питания вентиляции ШПВ АБК. Схема электрическая принципиальная									
						Ведомость ссылачных и прилагаемых документов				
						Обозначение	Наименование			Примечание
							Прилагаемые документы:			
						130-23-ЭМ3.КЖ	Журнал силовых кабелей			
130-23-ЭМ3.СО	Спецификация оборудования, изделий и материалов									
130-23-ЭМ3.ВР	Ведомость объемов работ									

Общие указания

1. Рабочая документация разработана на основании задания на проектирование "Разработка проектной документации на стадии "Рабочая документация" по объекту: "Цех №8, расположенный по адресу: Московская область, г.о. Мытищи, ул. Колонцова, 4. Капитальный ремонт".

2. Разработанная рабочая документация соответствует:

- заданию на проектирование по титулу: "Цех №8, расположенный по адресу: Московская область, г.о. Мытищи, ул. Колонцова, 4. Капитальный ремонт";

- результатам инженерных изысканий;

- требованиям Федерального закона № 384-ФЗ от 30.12.2009 г. "Технический регламент о безопасности зданий и сооружений";

- требованиям Федерального закона № 123-ФЗ от 22.07.2008 г. "Технический регламент о требованиях пожарной безопасности";

- ГОСТ Р 21.101-2020 СПДС "Система проектной документации для строительства. Основные требования к проектной и рабочей документации";


- ГОСТ 21.110-2013 "Система проектной документации для строительства. Спецификация оборудования, изделий и материалов";

3. Рабочая документация разработана в соответствии с требованиями действующей на момент разработки нормативно-технической документации.

4. Ведомость основных комплектов рабочих чертежей по титулу "Цех №8, расположенный по адресу: Московская область, г.о. Мытищи, ул. Колонцова, 4. Капитальный ремонт" см. 130-23-ВПК.

						130-23-ЭМ3				
						Цех №8, расположенный по адресу: Московская область, г.о. Мытищи, ул. Колонцова, 4. Капитальный ремонт				
Изм.	Колуч	Лист	№ док	Подп.	Дата	АБК Силовое электрооборудование		Стадия	Лист	Листов
Разраб.		Данилова			09.08.23			Р	1	4
						Общие данные		ООО НПП «ОВИСТ»		
Н.контр.		Лемехов			09.08.23					
ГИП		Зайчиков			09.08.23					

Формат А3

 


Условные обозначения:

-  - прокладка кабеля в проволочном лотке
-  - силовой кабель 0,4 кВ
-  - кабель, см. прим.б

1	Роботать совместно с 130-233-393.4.4.
2	Установить оборудование на колонны здания на высоте 1 м
3	Колонны, оборудованные конструкцией АБХ (проектировать в 3-м этаже здания) (проектировать) с креплением скобами с шагом не более 1 м
4	Вентиляционные оборудование 130-233-483
5	Отключить колонны от шпана АБХ (проектировать в 3-м этаже здания) АБХ в пробитых местах, если индикатор в оборудовании АБХ не горит (проектировать в 3-м этаже здания) АБХ в пробитых местах, если индикатор в оборудовании АБХ не горит
6	Колонны от шпана АБХ (проектировать) на систем Вентиляции 130-233-483
7	Защитные план 1х 1м от 130-233-392
8	Как можно больше соединить их между собой с помощью заземляющего проводника ЗП и присоединить к контуру заземления 130-233-392

							130-23-ЭМЗ			
							Центр №8, расположенный по адресу: Московская область, с/пос. Митяево, д. Колосово, 4. Капитальный ремонт			
Имя	Фамилия	Имя	Фамилия	Подпись	Дата		АВК	Средств	Автом.	Листов
Рязанов	Виктор	Виктор		<i>[Подпись]</i>	29/08/2		Силовое электрооборудование	Р	2	
Имя	Фамилия	Имя	Фамилия	Подпись	Дата		План-расписание обслуживания	000 НПО «ЭВМТ»		
Иванов	Александр	Александр		<i>[Подпись]</i>	29/08/2		Выполнения			
							Формат А2x4			

План второго этажа
М 1:100

 

- Условные обозначения
- прокладка кабеля в пробочном лотке
 - силовой кабель 0,4 кВ
 - кабельная клемма

Спецификация к листу					
Поз	Обозначение	Наименование	Кол-во	Масса шт, кг	Примечание
1	узелов на л2	Шкаф питания вентиляторов и кондиционирования ШПВ АБК	-	30	ШПВ АБК
2	8ВВгед4LS-1 3x6 ТУ 8.К77-310-2001	Кабель силовой с медными жилами с ПВХ изоляцией пониженной пожароопасности	350	0,486	Ø16,0
3	8ВВгед4LS-1 3x2,5 ТУ 8.К77-310-2001	Кабель силовой с медными жилами с ПВХ изоляцией пониженной пожароопасности	210	0,295	Ø13,1
4	КВВГЭнг4LS 2x15 ТУ 9500-0771-200914.7-2011	Кабель контрольный с медными жилами с ПВХ изоляцией экранированный	270	0,250	Ø12,0
5	ЛП 200-35-3 s=4,0 ПЛ L=3 м арт. 22797	Лоток пробочный ПЛ L=300 мм b=75 мм h=200 мм	160/50	0,31	м/шт
6	Б/М арт. 220972	Соединитель бесштырькой пробочного лотка ПЛ	100	0,03	шт
7	КП01 арт. 220976	Креж подбора пробочного лотка ПЛ	200	0,03	шт
8	ЗПГ-316.02.200-М	Защелкивающий пробочный зажим	50		шт
9		Труба заправленная ПВХ с протекцией, Ø=32 мм	320		
10	РЗ-ШПс-LS-32	Металлопробочный зажимный в ПВХ изоляции	100		
11	ГМВ-П 38-40	Скоба металлическая Ø16х40мм, d 38-40 мм	420		шт
12	70x70x40 P55	Коробка клеммная для наружного монтажа	15		КС11 КС2


- Работать, согласно с 130-23-3М3, л. 5
- Шкаф установить на высоте здания не выше 1 м
- Кабель от электрооборудования до кабельных системных АБК прокладывать в трубе беззащитной оцинкованной с креплением скобами с шагом не более 1 м
- Оборудование кондиционирования установить в 130-23-3М3
- Отопительные кабели от шкафов ШПВ АБК прокладывать в подвесном потолке АБК в пробочных лотках, спуск к оборудованию вентиля здания осуществляется в трубе заправленной, скрутки здания в металлопробочке с креплением скобами с шагом не более 1 м
- Заземление по п. 14 ст. 130-23-3М2
- Для заземления пробочных лотков, соединить их между собой с помощью заземляющего пробочного ЗПГ и присоединить к контуру заземления по п. 130-23-3М2

Экспликация помещений			
Номер помещения	Наименование	Площадь, м2	Кат. помещ. ния
Проект АБК 2 этаж			
201	Офисное помещение	31,7	В4
202	Офисное помещение	60,9	В4
203	Офисное помещение	30,9	В4
204	Санузел	19,5	-
205	Кухня	4,8	В4
206	Танц-зал	4,1	-
207	Чемоданная	12,1	-
208	Санузел	1,6	-
209	Душевая	9,8	-
210	Преддверная	6,4	-
211	Гардероб женский (50 человек)	42,8	-
212	Ванная комната	30,4	В4
213	Коридор	83,6	-
214	Лестничная клетка	21,1	-
215	Ванная комната	17,03	В4

						130-23-3М3		
						Шт. МР, расположенный по адресу: Московская область, г.о. Мытищи, ул. Котляков, 4, Капитальный ремонт		
Изм.	Контр.	Лист	МШК	Подп.	Дата	Страниц		Лист
01/08/24	01/08/24	01/08/24	01/08/24	01/08/24	01/08/24	Р		3
						АБК		
						Система электроснабжения		
						План расположения оборудования кондиционирования		
Изм.	Контр.	Лист	МШК	Подп.	Дата	ООО НПО «ЭВСТ»		
01/08/24	01/08/24	01/08/24	01/08/24	01/08/24	01/08/24			

Внимание!
Кабельный журнал не может служить основанием для нарезки кабеля.
Кабели отрезаются по фактически промеренной трассе.

Инв. N подл.	Подп. и дата	Взам. инв. N

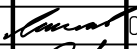						130-23-ЭМЗ.КЖ			
						Цех №8, расположенный по адресу: Московская область, г.о. Мытищи, ул. Колонцова, 4. Капитальный ремонт			
Изм.	Колуч	Лист	№док	Подп.	Дата				
Разраб.		Данилова			09.08.23	АБК Силовое электрооборудование	Стадия	Лист	Листов
							Р	1	7
Н.контр.		Лемехов			09.08.23	Журнал силовых кабелей	ООО НПП «ОВИСТ»		
ГИП		Зайчиков			09.08.23				

[illegible]

Спецификация на силовые кабели (в метрах)

# п/п	Наименование монтажной единицы	ВВГнг(А)-LS-1				КВВГЭнг(А)-LS
		5х25	5х4	3х6	3х2,5	2х1,5
1	Питание шкафа питания вентиляции и кондиционирования ШПВ АБК	70				
2	Вентиляция АБК		15			
3	Кондиционирование АБК			350	210	270
Итого		70	15	350	210	270

Инв. N подл.	Подп. и дата	Взам. инв. N

Изм.	Кол.уч	Лист	№ док.	Подпись	Дата

130-23-ЭМЗ.КЖ


[illegible]

Инв. №	Взам. инв. №
Подп. и дата	
Инв. № подл.	

Марка кабеля	Тип	Число и сечение жил	Число резервных жил	Направление кабеля		Длина (м)		Примечание
				Откуда	Куда	По проекту	Проложено	
КЗ-Н1	ВВГнг(A)-LS-1	3х6		Шкаф питания вентиляции и кондиционирования ШПВ АБК	Система КЗ. Наружный блок КЗ	70		20 м в металлолунке Ø=32 мм, 50 м в каб. канале
КЗ.1-Н2	ВВГнг(A)-LS-1	3х2,5		Система КЗ. Клеммная коробка КК3.1	Система КЗ. Внутренний блок КЗ.1	20		В трубе гофр. ПВХ Ø=32 мм
КЗ.2-Н2	ВВГнг(A)-LS-1	3х2,5		Система КЗ. Клеммная коробка КК3.2	Система КЗ. Внутренний блок КЗ.2	10		В трубе гофр. ПВХ Ø=32 мм
КЗ.3-Н2	ВВГнг(A)-LS-1	3х2,5		Система КЗ. Клеммная коробка КК3.3	Система КЗ. Внутренний блок КЗ.3	10		В трубе гофр. ПВХ Ø=32 мм
КЗ.1у-Н3	КВВГЭнг(A)-LS	2х1,5		Система КЗ. Наружный блок КЗ	Система КЗ. Внутренний блок КЗ.1	20		В каб. канале
КЗ.2у-Н3	КВВГЭнг(A)-LS	2х1,5		Система КЗ. Внутренний блок КЗ.1	Система КЗ. Внутренний блок КЗ.2	20		В каб. канале
КЗ.3у-Н3	КВВГЭнг(A)-LS	2х1,5		Система КЗ. Внутренний блок КЗ.2	Система КЗ. Внутренний блок КЗ.3	10		В каб. канале
К4-Н1	ВВГнг(A)-LS-1	3х6		Шкаф питания вентиляции и кондиционирования ШПВ АБК	Система К4. Наружный блок К4	50		20 м в металлолунке Ø=32 мм, 30 м в каб. канале
К4.1-Н2	ВВГнг(A)-LS-1	3х2,5		Система К4. Клеммная коробка КК4.1	Система К4. Внутренний блок К4.1	20		В трубе гофр. ПВХ Ø=32 мм
К4.2-Н2	ВВГнг(A)-LS-1	3х2,5		Система К4. Клеммная коробка КК4.2	Система К4. Внутренний блок К4.2	10		В трубе гофр. ПВХ Ø=32 мм
К4.3-Н2	ВВГнг(A)-LS-1	3х2,5		Система К4. Клеммная коробка КК4.3	Система К4. Внутренний блок К4.3	10		В трубе гофр. ПВХ Ø=32 мм

Изм.	Колуч	Лист	№ док.	Подпись	Дата

130-23-ЭМЗ.КЖ		Лист
		6

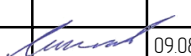		Позиция	Наименование и техническая характеристика	Тип, марка. Обозначение документа, опросного листа	Код оборудования, изделия материала	Завод - изготовитель	Единица измерения	Количество	Масса единицы, кг	Примечание									
		1	2	3	4	5	6	7	8	9									
			Низковольтное оборудование																
		1	Щит распределительный навесного исполнения, в составе:	ШПВ АБК см. 130-23-ЭМ3, л.4		КЭАЗ	компл.	1		высота монтажа 1 м									
		1.1	выключатель автоматический 3р, Iном=100 А, Icu=10 кА, х-ка С	ВА47-100-3С100-УХЛ3			шт.	1											
		1.2	выключатель автоматический 3р, Iном=10 А, Icu=10 кА, х-ка С	ВА47-100-3С10-УХЛ3			шт.	5											
		1.3	выключатель автоматический 1р, Iном=40 А, Icu=10 кА, х-ка С	ВА47-100-1С40-УХЛ3			шт.	5											
		1.4	корпус металлический	ЩРН-54-540x440x120-IP31-УХЛ3			шт.	1											
			Кабельные изделия																
		1	Кабель силовой с медными жилами с ПВХ изоляцией пониженной пожароопасности	ВВГнг(А)-LS-1 ож															
			сечением 5x25 мм2				м/кг	70/141,5	2,021	2 конца, 20 м в трубе, 30 м в ПВХ трубе,20 м по констр.									
			сечением 5x4 мм2				м/кг	15/8,3	0,555	6 концов, по констр.									
			сечением 3x6 мм2				м/кг	350/170,1	0,486	10 концов, 100 м в металлорук., 250 мпо констр									
			сечением 3x2,5 мм2				м/кг	210/62	0,295	32 конца,50 м по констр., 160 м в ПВХ трубе									
Взам. инв. N		2	Кабель контрольный с медными жилами с ПВХ изоляцией экранированный пониженной пожароопасности	КВВГЭнг(А)-LS															
			сечением 2x1,5 мм2				м/кг	270/34,1	0,25	32 конца, 110 по констр., 160 м в ПВХ трубе									
Подп. и дата																			
Инв. N подл.																			
															130-23-ЭМ3.С0				
															«Цех №8, расположенный по адресу: Московская область, г.о. Мытищи, ул. Колонцова, 4. Капитальный ремонт».				
Изм.	Кол.уч.	Лист	№ Док.	Подп.	Дата	АБК Силовое электрооборудование		Стадия	Лист	Листов									
Разраб.		Данилова			09.08.23			Р	1	3									
						Спецификация оборудования, изделий и материалов		ООО НПП "ОВИСТ"											
Н. контр.		Зайчиков			09.08.23														

		Позиция	Наименование и техническая характеристика	Тип, марка. Обозначение документа, опросного листа	Код оборудования, изделия материала	Завод - изготовитель	Единица измерения	Количество	Масса единицы, кг	Примечание
		1	2	3	4	5	6	7	8	9
			Кабельные конструкции							
		1	Лоток проволочный ГЦ, l=3000 мм, h=35 мм, b=200 мм	ЛП 200-35-3 s-4,0 ГЦ, L=3 м	арт. 227137	ООО "ПРОТЭК"	м/шт.	300/100	0,31	
		2	Соединитель безвинтовой проволочного лотка ГЦ	СБЛЛ	арт. 220972	ООО "ПРОТЭК"	шт.	200	0,03	
		3	Крюк подвеса проволочного лотка	КПЛЛ	арт. 220976	ООО "ПРОТЭК"	шт.	400	0,03	
			Оборудование и материалы							
		1	Заземляющий проводник гибкий	ЗПГ-316.02.200-М		ЭЛМАШПРОМ	шт.	110		
		2	Труба гофрированная ПВХ с протяжкой, d внеш=50 мм				м	30		
		3	Труба гофрированная ПВХ с протяжкой, d внеш=32 мм				м	320		
		4	Металлорукав герметичный в ПВХ изоляции	РЗ-ЦПнг-LS-32			м	100		
Инв.№	Взам. инв. №	5	Скоба металлическая двухлапковая, d 48-50 мм	СМД-П 48-50			шт.	30		
		6	Скоба металлическая двухлапковая, d 38-40 мм	СМД-П 38-40			шт.	420		
Инв.№	Подп. и дата	7	Коробка ответвительная с разъединителем для шинопровода ШМА-73	У2033			шт.	1	7,97	
		8	Коробка клеммная для наружного монтажа	70x70x40 IP55			шт.	15		
Инв.№	подл.									
								130-23-ЭМЗ.СО		Лист
										2

Изм.	Кол.уч.	Лист	№ док.	Подп.	Дата

[illegible]

Инв. № подл.

--	--	--	--	--	--	--

ООО НПП «ОВИСТ»

Инв. № подл.	Подп. и дата	Взам. инв. №
--------------	--------------	--------------

1	2	3	4	5	6	7
		Монтаж кабельных изделий				
1		Прокладка кабеля:			130-23-ЭМЗ, л.2-3	
1.1		Прокладка кабеля ВВГнг(А)-LS-1 ож сечением 5х25 мм2 в трубе ВГП без крепления, спуск с отм. +10.52 на отм. +3.50	м/кг	20/40,42		2 конца
		Прокладка кабеля ВВГнг(А)-LS-1 ож сечением 5х25 мм2 в гофрированной ПВХ трубе без крепления на отм. +3.50 (27 м) и спуск на отм. +1.00 (3 м)	м/кг	30/60,63		
		Прокладка кабеля ВВГнг(А)-LS-1 ож сечением 5х25 мм2 в лотке проволочном без крепления на отм. +3.50 м	м/кг	20/40,42		
1.2		Прокладка кабеля ВВГнг(А)-LS-1 ож сечением 5х4 мм2 по стене на отм. +1.00	м/кг	15/8,3		6 концов
1.3		Прокладка кабеля ВВГнг(А)-LS-1 ож сечением 3х6 мм2 в лотке проволочном без крепления на отм. +3.50 м	м/кг	250/121,5		10 концов
		Прокладка кабеля ВВГнг(А)-LS-1 ож сечением 3х6 мм2 в металлорукаве, подъем с отм. +3.50 м на отм. +14.00	м/кг	100/48,6		
1.4		Прокладка кабеля ВВГнг(А)-LS-1 ож сечением 3х2,5 мм2 в лотке проволочном без крепления на отм. +3.50 м	м/кг	50/14,75		32 конца
		Прокладка кабеля ВВГнг(А)-LS-1 ож сечением 3х2,5 мм2 гофрированной ПВХ трубе без крепления на отм. +3.50 м	м/кг	160/47,2		

Изм.	Кол.уч	Лист	№ док.	Подп.	Дата

130-23-ЭМЗ.ВР

Взам. инв. №	
Подп. и дата	
Инв. № подл.	

1	2	3	4	5	6	7
2		Прокладка кабеля КВВГЭнг(А)-LS сечением 2х1,5 мм2 в гофрированной ПВХ трубе без крепления на отм. +3.50 м	м/кг	160/40		32 конца
		Прокладка кабеля КВВГЭнг(А)-LS сечением 2х1,5 мм2 в лотке проволочном без крепления на отм. +3.50 м	м/кг	110/27,5		
						Отверстия пробиваются по месту
		Монтаж кабельного лотка (канала) проволочного, ЛП 200-35-3 s-4,0 ГЦ, l=3000 мм, h=35 мм, b=200 мм с возможностью прокладки более одного кабеля (п.1)	м	300		
		Монтаж кабельных конструкций				
1		Монтаж лотка проволочного, ЛП 200-35-3 s-4,0 ГЦ, l=3000 мм, h=35 мм, b=200 мм с возможность прокладки более одного кабеля	м/шт.	300/100	130-23-ЭМ3, л.2,3	m единицы =0,31 кг
2		Монтаж соединителя безвинтового проволочного лотка СБЛЛ ГЦ	шт.	200		m единицы =0,03 кг
2		Монтаж крюка подвеса проволочного лотка КПЛЛ ГЦ	шт.	400		m единицы =0,03 кг
		Монтаж оборудования и материалов				
1		Монтаж заземляющего проводника ЗПГ-316.02.200-М к проволочным лоткам и шкафам (щитам)	шт.	110		
2		Монтаж трубы гофрированной ПВХ с протяжкой, d внеш=50 мм	м	30		
						130-23-ЭМ3.ВР
						Лист
						3

Изм.	Кол.уч	Лист	№ док.	Подп.	Дата

1	2	3	4	5	6	7
3		Монтаж трубы гофрированной ПВХ с протяжкой, d внеш=32 мм	м	320		
4		Монтаж металлорукава РЗ-ЦПнг-LS-32 с протяжкой	м	100		
5		Крепление трубы скобами СМД-П 48-50	шт.	30		
6		Крепление трубы и металлорукава скобами СМД-П 38-40	шт.	420		
7		Монтаж коробки ответвительной с разъединителем для шинопровода ШМА-73 У2033	шт.	1		m единицы =7,97 кг
8		Монтаж коробки клеммной для наружного монтажа	шт.	15		
		Прокат черных металлов				
9		Монтаж трубы водогазопроводной оцинкованная ВГП d50x3 ОЦ, dнаруж=50 мм	м/кг	20/86,9		m=20x4,347=86,9

Изм.	Кол.уч	Лист	№ док.	Подп.	Дата