

РАБОЧАЯ ДОКУМЕНТАЦИЯ

Внутренние системы водоотведения

–ВК2

РАБОЧАЯ ДОКУМЕНТАЦИЯ

Внутренние системы водоотведения

-ВК2

ВЕДОМОСТЬ РАБОЧИХ ЧЕРТЕЖЕЙ
ОСНОВНОГО КОМПЛЕКТА МАРКИ “ВК”

ЛИСТ	НАИМЕНОВАНИЕ	ПРИМЕЧАНИЕ
1	2	
1.	Общие данные	
2.	Водоотведение. Демонтажный план 1-й этаж на отм.0.000	
3.	Водоотведение. Демонтажный план 2-й этаж на отм.+3.000	
4.	Водоотведение. Демонтажный план 3-й этаж на отм.+6.000	
5.	План водоотведения. 1-й этаж на отм.0.000	
6.	План водоотведения. 2-й этаж на отм.+3.000	
7.	План водоотведения. 3-й этаж на отм.+6.000	
8.	План водоотведения. Кровля на отм.+9.000	
9.	Схема водоотведения	

Обозначение	Наименование	Примечание
	ССЫЛОЧНЫЕ МАТЕРИАЛЫ	
Серия 4.904-69	Детали крепления санитарно-технических приборов и трубопроводов.	
Серия 5.901-2	Типовые детали систем водоснабжения	
Выпуск I	и канализации для лечебно-профилактических учреждений.	
	Узлы и детали крепления трубопроводов	
	из металлических труб для систем водоснабжения и канализации.	
	Крепления металлических трубопроводов.	
СН 78-480	Инструкция по проектированию и монтажу сетей водоснабжения и канализации из пластмассовых труб.	
	ПРИЛАГАЕМЫЕ МАТЕРИАЛЫ	
064-04.24-М10-ВК2.С	Спецификация оборудования и материалов.	

ОСНОВНЫЕ ПОКАЗАТЕЛИ ПО ЧЕРТЕЖАМ ВОДОПРОВОДА И КАНАЛИЗАЦИИ

НАИМЕНОВАНИЕ СИСТЕМЫ	ПОТРЕБНЫЙ НАПОР НА ВВОДЕ, м	РАСЧЕТНЫЕ РАСХОДЫ				Установочная мощность электродвигателей, кВт	ПРИМЕЧАНИЯ
		м3/сут	м3/ч	л/с	при по-жаре л/с		
1. Водопровод хоз-питьевой.	10.0	62.04	31.03	9.5			
(6 т.ч. горячей воды)		28.502	14.79	4.8			
2. Канализация бытовая		62.04	31.03	9.5			

ОБЩИЕ ДАННЫЕ

Настоящий проект разработан на основании:

- технического задания Заказчика;
- архитектурно-строительных чертежей.

За нулевую отметку условно принята отметка чистого пола первого этажа.

Все оборудование, изделия и материалы, примененные в проекте, имеют соответствующие разрешительные документы для применения на территории РФ.

Адрес объекта

1. Монтаж внутренних санитарно-технических систем следует производить в соответствии с требованиями СП 73.13330.2016, СП 68.13330.2017, СП 4.0-103-98, СП 4.0-102-2000, стандартов, технических условий и инструкций заводов-изготовителей оборудования.

2. До начала монтажа внутренних санитарно-технических систем генеральным подрядчиком должны быть выполнены следующие работы: монтаж межэтажных перекрытий, стен и перегородок; подготовка под полы, оштукатуривание стен и потолков, устройство маяков для установки трапов, подготовка отверстий, борозд, ниш в фундаментах, стенах, перегородках, перекрытиях для прокладки трубопроводов; нанесение на внутренних стенах вспомогательных отметок, рабочих проектным отметкам чистого пола плюс 500 мм.

3. Все замечания по монтажу сантехсистем должны вноситься в журнал работ в соответствии с указаниями СП 73.13330.2016.

4. В рабочей документации тип и марки предлагаемого оборудования и материалов могут быть заменены на аналогичные, при условии соответствия технических характеристик и наличия сертификатов соответствия, в т.ч. сертификацию по ФЗ-123 (при наличии).

5. Уклон пола душевых, санузлов выполнить в сторону трапов.

6. Работы производятся без остановки рабочего процесса, с учетом действующего технологического, лабораторного оборудования, мебели и иных загромождающих предметов.

КАНАЛИЗАЦИЯ

1. Монтаж систем канализации (К1) выполнить из полипропиленовых труб и фасонных частей российского производства. Вытяжную часть канализации на кровле монтировать из черных водогазопроводных труб по ГОСТ 3262-75*.

Стойки и горизонтальные участки монтировать из полипропиленовых труб фирмы "PRO AQUA".

2. Расстояния между средствами крепления канализационных труб при их горизонтальной прокладке следует принимать не более 2м, а для стоек – одно крепление на этаж, но не более 3 м между средствами крепления.Средства крепления располагать под раструбами.

3. В местах установки ревизий на стойках, прокладываемых в шахтах, должны устраиваться лючки, выполняемые по строительным чертежам. В лючках должны быть выполнены армированные бетонные диафрагмы по всему поперечному сечению шахты с уклоном в сторону помещения.

4. Монтаж системы канализации из труб ПВХ производить в соответствии с требованиями инструкции ВНС 201-83, разработанной НИИМосстроем, Главмостстроя СП 4.0-102-2000.

Соединение труб и фасонных частей из ПВХ следует осуществлять, как правило, с помощью уплотнительных колец, изготавливаемых из теплостойкой мягкой резины, поставляемых в комплекте заводом-изготовителем, либо клеем марки ГИПК-127А. Присоединение отводных труб к санитарным приборам осуществляется с помощью специальных резиновых манжетов.

При монтаже системы канализации из труб ПВХ следует соблюдать следующие требования :

а) прокладку стоек предусматривать скрыто в монтажных коммуникационных шахтах, ограждающие конструкции которых, за исключением лицевой панели, обеспечивающей доступ в шахту, должны быть выполнены из негоряемых материалов :

б) места прохода стоек через перекрытия должны быть заделаны цементным раствором на всю толщину перекрытия;

в) участок стойка выше перекрытия на 8 – 10 см до горизонтального отводного трубопровода следует защитить цементным раствором толщиной 2 – 3 см.

г) перед заделкой стойка раствором трубы следует обернуть рулонным гидроизоляционным материалом без зазора;

д) обеспечить компенсацию линейных удлинений на горизонтальных участках трубопроводов (при соединении труб на клею) с помощью удлиненных раструбов с резиновыми уплотнительными кольцами, а также компенсацию линейных удлинений канализационных стоек путем установки компенсационных раструбов на каждом этаже (при любом соединении);

е) для крепления труб из ПВХ к строительным конструкциям следует применять металлические крепежные хомуты. Мужду скобами и трубами укладываться полистиленовые прокладки с буртиками толщиной 1.5-2 мм и шириной 27 мм. Расстояние в мм между креплениями на горизонтальных трубопроводах должно быть не более 10 Дн, а на вертикальных – 20 Дн (где Дн – наружный диаметр трубы);

ж) соединения труб и фасонных частей, выполняемые с помощью резиновых уплотнительных колец, должны быть герметичны при испытании гидравлическим давлением 1 кгс/см2 при температуре 20-25°С в течение 15 мин.

з) при применении труб из ПВХ необходимо строго соблюдать правила пожарной безопасности, а также указания СНиП III.4-80 "Техника безопасности в строительстве".

7) Перед засыпкой землей выпуск или заделкой в конструкции отдельных участков канализационной сети, независимо от материала труб, они должны быть проверены на правильность монтажа и испытаны гидравлическим давлением на плотность. После выполнения испытаний должен быть составлен акт освидетельствования скрытых работ.

8. Испытания системы канализации должны выполняться методом пролива воды путем одновременного открывания 75% санитарных приборов, подключенных к проверяемому участку в течение времени, необходимого для его осмотра.

Выдержавшей испытание считается система, если при ее осмотре не обнаружено течи через стенки трубопроводов и места соединений.

9. После проведения испытаний должен быть составлен акт установленной формы.

10. Перечень актов на скрытые работы:

–Акт гидравлического испытания систем внутренней канализации и водосточков.

–Акт освидетельствования скрытых работ на монтаж трубопроводов.

–Акт освидетельствования скрытых работ на герметизацию вводов и выпускв инженерных коммуникаций в местах прохода их через подземную часть наружных стен здания;

–Акт освидетельствования скрытых работ на герметизацию мест

прохода трубопроводов через стенки колодезв.

–Акт испытания системы внутренней канализации и водосточков на пролив.


Технические решения, принятые в рабочих чертежах, соответствуют требованиям экологических, санитарно-гигиенических, противопожарных и других норм, действующих на территории Российской Федерации и обеспечивают безопасность для жизни и здоровья людей эксплуатацию объекта при соблюдении предусмотренных рабочими чертежами мероприятий.

-БК2

Стадия	Лист	Листов
Р	1	9

Общие данные

Водоотведение. Демонтажный план 1-го этажа

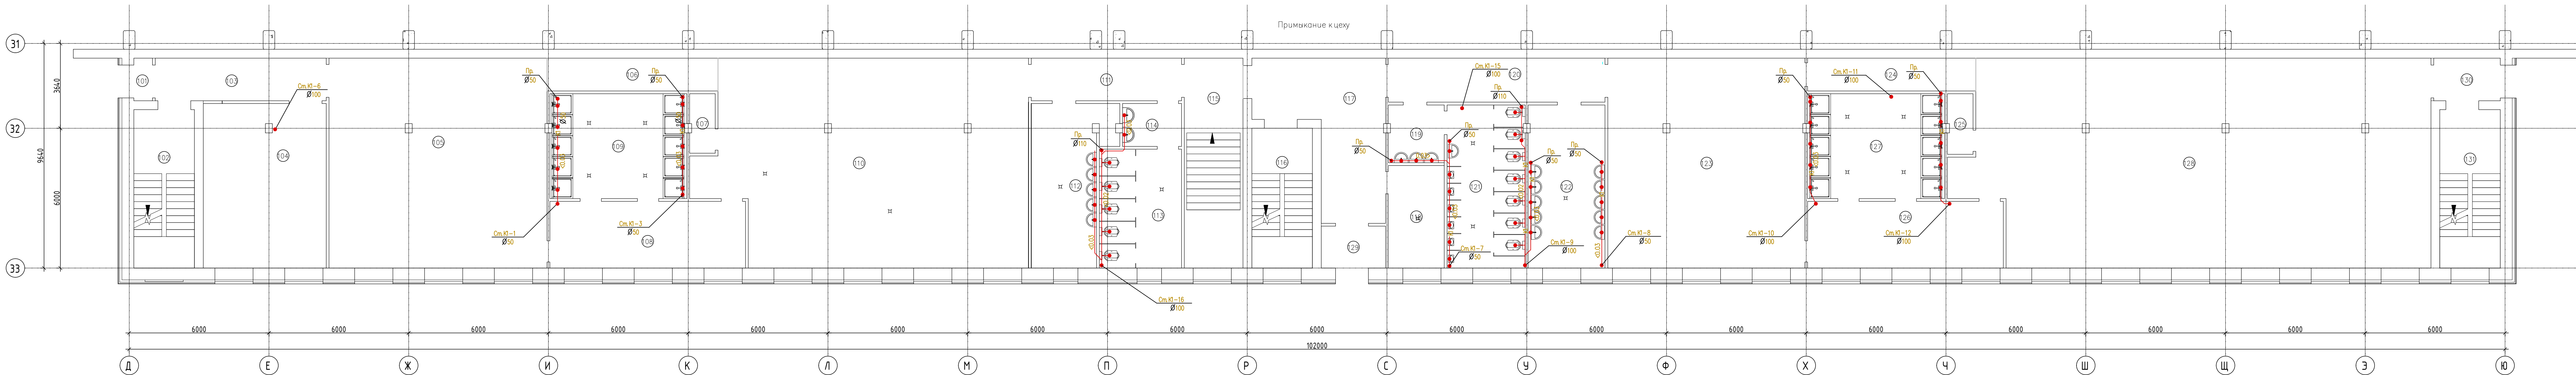

Экспликация помещений 1-го этажа

Номер помеще-ния	Наименование	Площадь, м²	Кат. помеще-ния
101	Тамбур	1,30	
102	Помещение	17,20	
103	Помещение	12,80	
104	Кладовая	36,70	
105	Женская раздевалка	82,50	

Экспликация помещений 1-го этажа

Номер помеще-ния	Наименование	Площадь, м²	Кат. помеще-ния
106	Коридор	9,70	
107	Кладовая	2,50	
108	Преддушевая	23,40	
109	Женская душевая	25,80	
110	Женская раздевалка	116,00	

Экспликация помещений 1-го этажа

Номер помеще-ния	Наименование	Площадь, м²	Кат. помеще-ния
111	Коридор	11,20	
112	Женская умывальная	19,50	
113	Женский сан. узел	17,50	
114	Умывальная	4,40	
115	Лестничная клетка	22,10	

Экспликация помещений 1-го этажа

Номер помеще-ния	Наименование	Площадь, м²	Кат. помеще-ния
116	Лестничная клетка	15,30	
117	Коридор	26,50	
118	Табельная	10,30	
119	Помещение	5,70	
120	Коридор	16,80	

Экспликация помещений 1-го этажа

Номер помеще-ния	Наименование	Площадь, м²	Кат. помеще-ния
121	Мужской сан. узел	22,90	
122	Мужская умывальная	22,40	
123	Мужская душевая	74,50	
124	Мужская раздевалка	9,50	
125	Кладовая	2,60	

Экспликация помещений 1-го этажа

Номер помеще-ния	Наименование	Площадь, м²	Кат. помеще-ния
126	Мужская преддушевая	23,60	
127	Мужская душевая	25,80	
128	Мужская раздевалка	171,10	
129	Тамбур	4,70	

Экспликация помещений 1-го этажа


Номер помеще-ния	Наименование	Площадь, м²	Кат. помеще-ния
130	Тамбур	4,90	
131	Лестничная клетка	17,20	
Общий итог		856,40	

БК2

Стадия	Лист	Листов
Р	2	9

Водоотведение. Демонтажный план
1-й этаж на отм.0.000

Водоотведение. Демонтажный план 2-го этажа

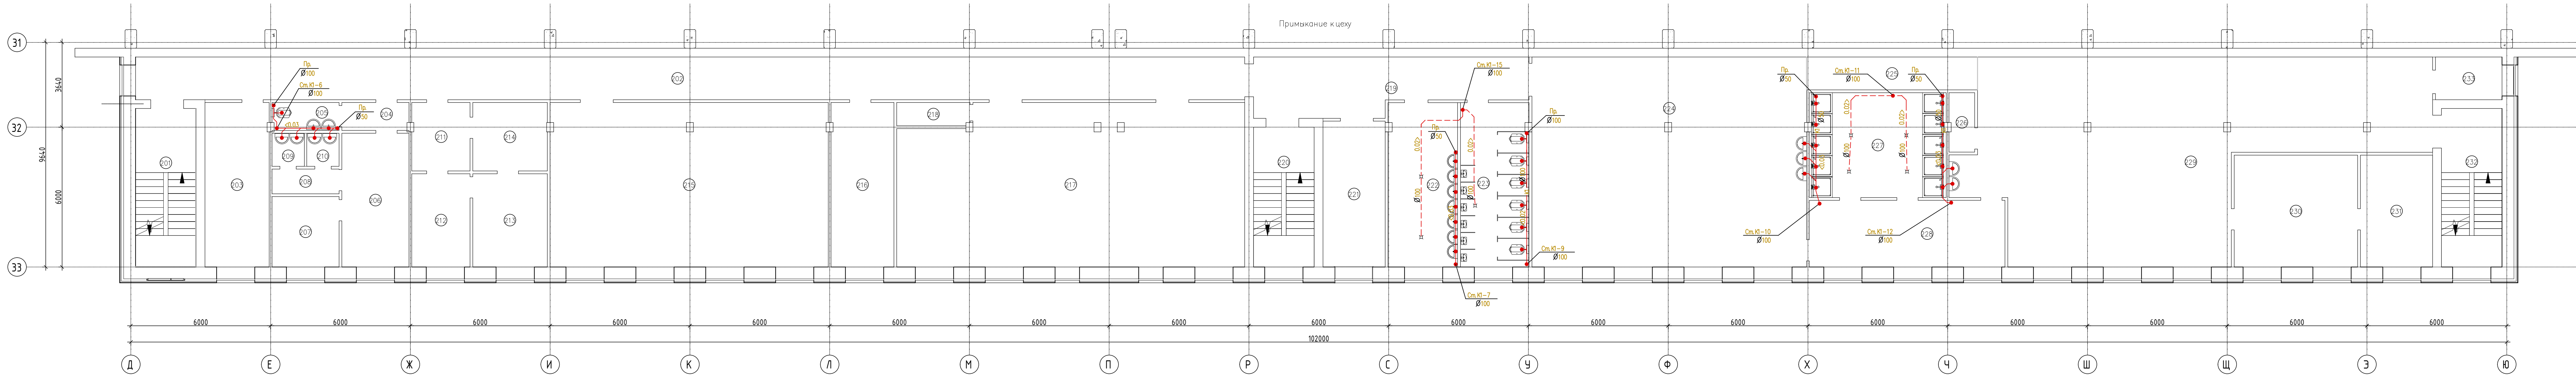

Экспликация помещений 2-го этажа

Номер помеще-ния	Наименование	Площадь, м²	Кат. поме-ще-ния
201	Лестничная клетка	17,16	
202	Коридор	90,10	
202.1	Холл	6,44	
203	Умывальная	16,65	
204	Комната приема пищи	177,34	

Экспликация помещений 2-го этажа

Номер помеще-ния	Наименование	Площадь, м²	Кат. поме-ще-ния
205	Красный уголок	101,98	
206	Коридор	29,60	
207	Лестничная клетка	15,26	
208	Техническое помещение	16,36	В-4
209	Мужская умывальная	15,90	

Экспликация помещений 2-го этажа

Номер помеще-ния	Наименование	Площадь, м²	Кат. поме-ще-ния
210	Мужской сан. узел	16,45	
211	Умывальная	5,33	
212	Мужская раздевалка	300,98	
213	Мужская преддушевая	22,26	
214	Мужская душевая	25,72	

Экспликация помещений 2-го этажа


Номер помеще-ния	Наименование	Площадь, м²	Кат. поме-ще-ния
215	Кладовая	1,71	В-4
216	Кладовая	5,82	В-4
217	Лестничная клетка	17,43	
Общий итог		882,49	

-БК2

Стадия	Лист	Листов
Р	3	9

Водоотведение. Демонтажный план
2-й этаж на отм.+3.000

Водоотведение. Демонтажный план 3-го этажа

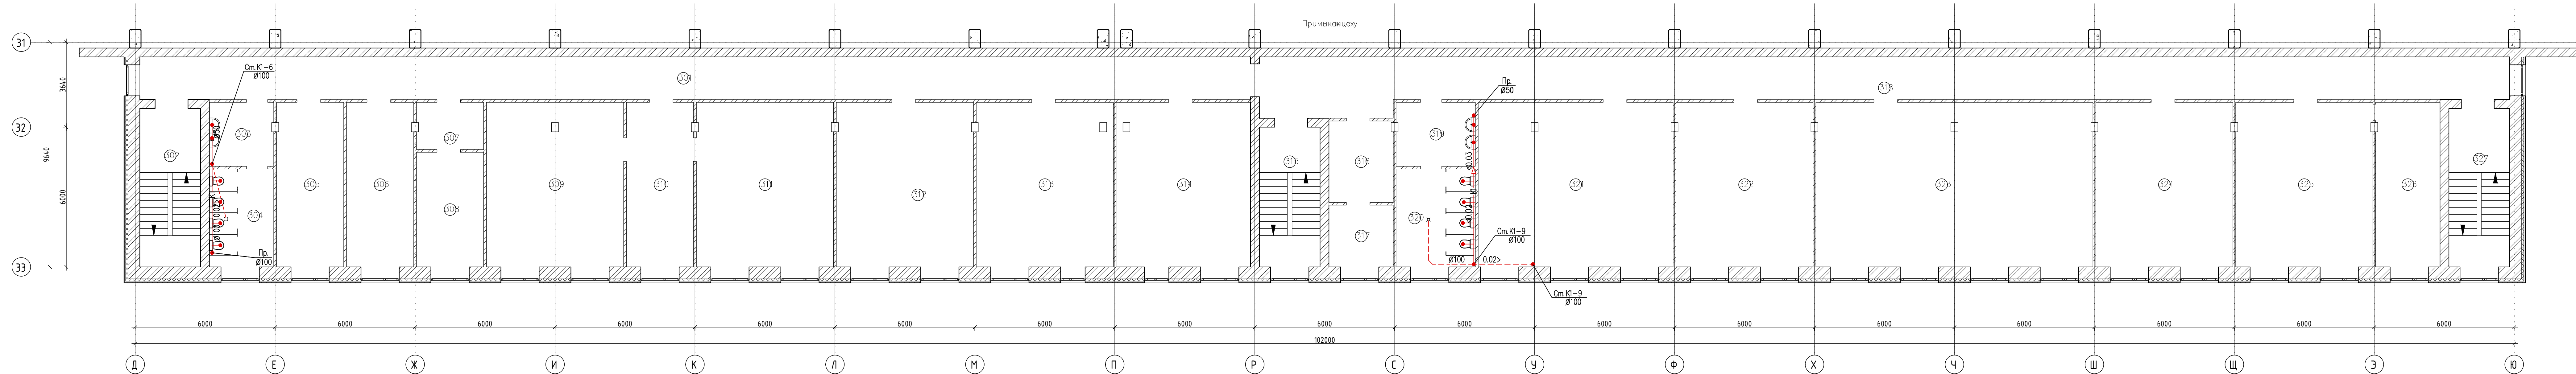

Экспликация помещений 3-го этажа

Номер помещения	Наименование	Площадь, м ²	Кат. помещения
301	Коридор	90,09	
301.1	Холл	6,41	
301.2	Холл	16,09	
302	Лестничная клетка	17,23	
303	Женская умывальная	7,08	

Экспликация помещений 3-го этажа

Номер помеще-ния	Наименование	Площадь, м ²	Кат. помеще-ния
304	Женский сан. узел	10,30	
305	Кабинет	19,42	
306	Кабинет	19,42	
307	Кабинет (БТК)	18,67	
308	Кабинет (зам. начальника цеха)	34,54	

Экспликация помещений 3-го этажа

Номер помещения	Наименование	Площадь, м ²	Кат. помещения
308.1	Вспомогательное помещение	3,62	
309	Кабинет (секретарь)	19,98	
310	Кабинет (начальник цеха)	37,95	
311	Кабинет (хранение документов)	14,23	В-4
311.1	Вспомогательное помещение	3,86	

Экспликация помещений 3-го этажа

Номер помещения	Наименование	Площадь, м ²	Кат. помещения
312	Кабинет (начальник ПДБ)	13,21	
312.1	Вспомогательное помещение	4,81	
313	Кабинет (ПДБ)	39,08	
314	Кабинет (подготовка производства)	39,88	
315	Лестничная клетка	15,26	

Экспликация помещений 3-го этажа

Номер помещения	Наименование	Площадь, м ²	Кат. помещения
316	Коридор	91,10	
316.1	Холл	7,50	
317	Кабинет (начальник управления ПП)	15,98	
318	Мужская умывальная	7,84	
319	Мужской сан. узел	12,84	

Экспликация помещений 3-го этажа

Номер помещения	Наименование	Площадь, м ²	Кат. помещения
320	Кабинет (технолог)	16,30	
321	Кабинет (технолог БТПП)	41,10	
322	Архив БТПП	40,19	В-4
323	Кабинет	74,55	
323.1	Кроссовая	6,84	В-4

Экспликация помещений 3-го этажа


Номер помещения	Наименование	Площадь, м ²	Кат. помещения
324	Кабинет	42,21	
325	Кабинет (ОТИЗ)	40,72	
326	Архив ОТИЗ	19,78	В-4
327	Лестничная клетка	17,61	
Общий итог		865,69	

-BK2

Стадія	Лист	Листов
Р	4	9

Водоотведение. Демонтажный план
3-й этаж на отм.+6.000

План водоотведения 1-й этаж на отм.0.000

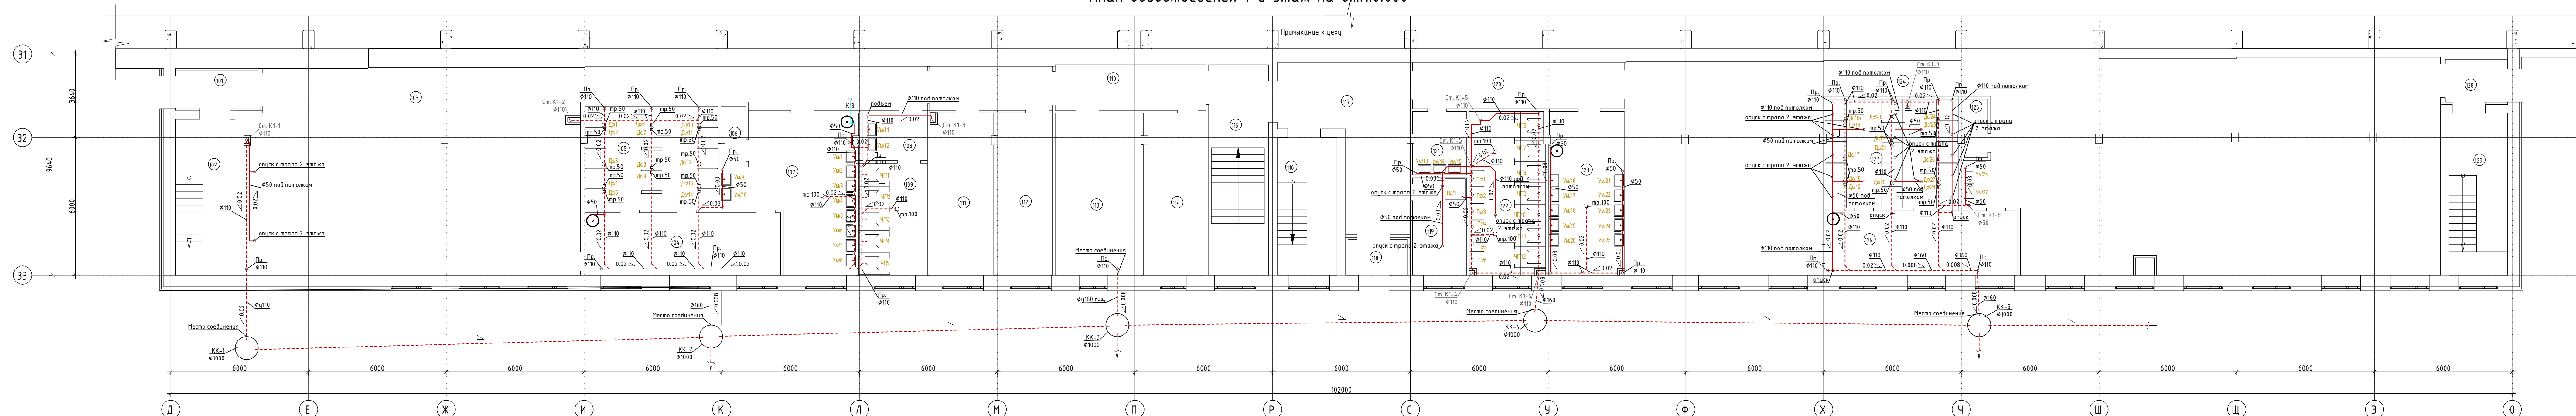

Экспликация помещений 1-го этажа

Номер помещения	Наименование	Площадь, м ²	Кат. помещения
101	Тамбур	5,60	
102	Лестничная клетка	17,30	
103	Женская гардеробная	155,30	
104	Женская преддушевая	22,50	
105	Женская душевая	25,80	
106	Кладовая	2,50	В-4

Экспликация помещений 1-го этажа

Номер помеще- ния	Наименование	Площадь, м ²	Кат. помеще- ния
107	Женская умывальная	30,40	
108	Женская умывальная	5,40	
109	Женский сан. узел	14,10	
110	Коридор	22,50	
111	Инструментальная кладовая	19,20	В-4
112	Кабинет (представитель РЖД)	17,00	

Экспликация помещений 1-го этажа

Номер помещения	Наименование	Площадь, м ²	Кат. помещения
113	Архив БТК	25,80	
114	Кабинет (начальник БТК)	18,80	
115	Лестничная клетка	23,40	
116	Лестничная клетка	15,20	
117	Вестибюль	29,00	
118	Танбур	3,90	

Экспликация помещений 1-го этажа

Номер помещения	Наименование	Площадь, м ²	Кат. помещения
119	Помещение уборочного инвентаря	9,80	
120	Коридор	18,10	
121	Мужская умывальная	6,10	
122	Мужской сан. узел	22,80	
123	Мужская умывальная	22,70	
124	Мужская гардеробная	269,30	

Экспликация помещений 1-го этажа

Номер помещения	Наименование	Площадь, м²	Кат. помещения
125	Кладовая	2,50	В-4
126	Мужская преддушевая	23,10	
127	Мужская душевая	26,90	
128	Тамбур	6,30	
129	Лестничная клетка	17,60	
Итого		878,90	

Условные обозначения:


- | | |
|--|---|
|  | - хозяйственно-бытовая канализация |
|  | - трубопровод условно чистых стоков (отвод конденсата от кондиционеров см. проект 0В) |
|  | - трубопровод хозяйственно-бытовой канализации прокладываемая в полу |
| Ст. К1-1 | - стояк хозяйственно-бытовой канализации - (порядковый номер) |
| 0.02  | - направление и значение уклона |
| Пр. | - прочистка |
|  | - водонагреватель |
|  | - раковина |
|  | - поддон |
|  | - чаша Гигиу |
|  | - писсуар |
|  | - трап |

-BK2

План водоотведения
1-й этаж на отм.0.000

Стадия	Лист	Листов
Р	5	9

План водоотведения 2-й этаж на отм.+3.000

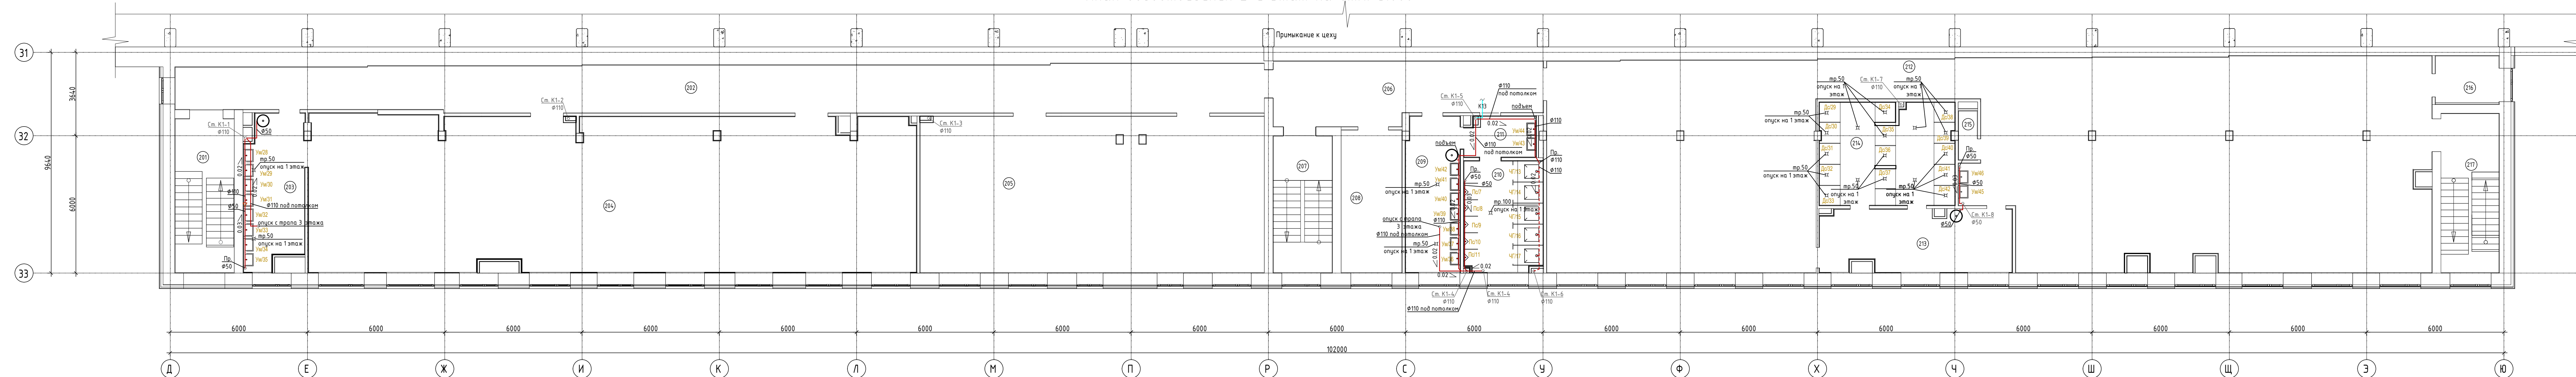

Экспликация помещений 2-го этажа

Номер помеще- ния	Наименование	Площадь, м ²	Кат поме- ще- ния
201	Лестничная клетка	17,16	
202	Коридор	90,10	
202.1	Холл	6,44	
203	Умывальная	16,65	
204	Комната приема пищи	177,34	

Экспликация помещений 2-го этажа

Номер помещения	Наименование	Площадь, м²	Кат. помещения
205	Красный уголок	101,98	
206	Коридор	29,60	
207	Лестничная клетка	15,26	
208	Техническое помещение	16,36	В-4
209	Мужская умышальная	15,90	

Экспликация помещений 2-го этажа

Номер помеще-ния	Наименование	Площадь, м ²	Кат. поме-ще-ния
210	Мужской сан. узел	16,45	
211	Умывальная	5,33	
212	Мужская раздевалка	300,98	
213	Мужская преддушевая	22,26	
214	Мужская душевая	25,72	

Экспликация помещений 2-го этажа

Номер помещения	Наименование	Площадь, м ²	Кат. помещения
215	Кладовая	1,71	В-4
216	Кладовая	5,82	В-4
217	Лестничная клетка	17,43	
Общий итог		882,49	


- | Условные обозначения: | |
|---|---|
|  | - хозяйственно-бытовая канализация |
|  | - трубопровод условно чистых стоков (отвод конденсата от кондиционеров см. проект ОВ) |
|  | - трубопровод хозяйственно-бытовой канализации прокладываемая в полу |
| см. К1-1 | - стояк хозяйственно-бытовой канализации - (порядковый номер) |
|  | - направление и значение уклона |
| Пр. | - прочистка |
|  | - водонагреватель |
|  | - раковина |
|  | - чаша Генуя |
|  | - писсуар |
| х | - трап |
|  | - переход диаметров |

BK2

Стадия	Лист	Листов
Р	6	9

План водоотведения
2-й этаж на отм.+3.000

План водоотведения 3-й этаж на отм.+6.000

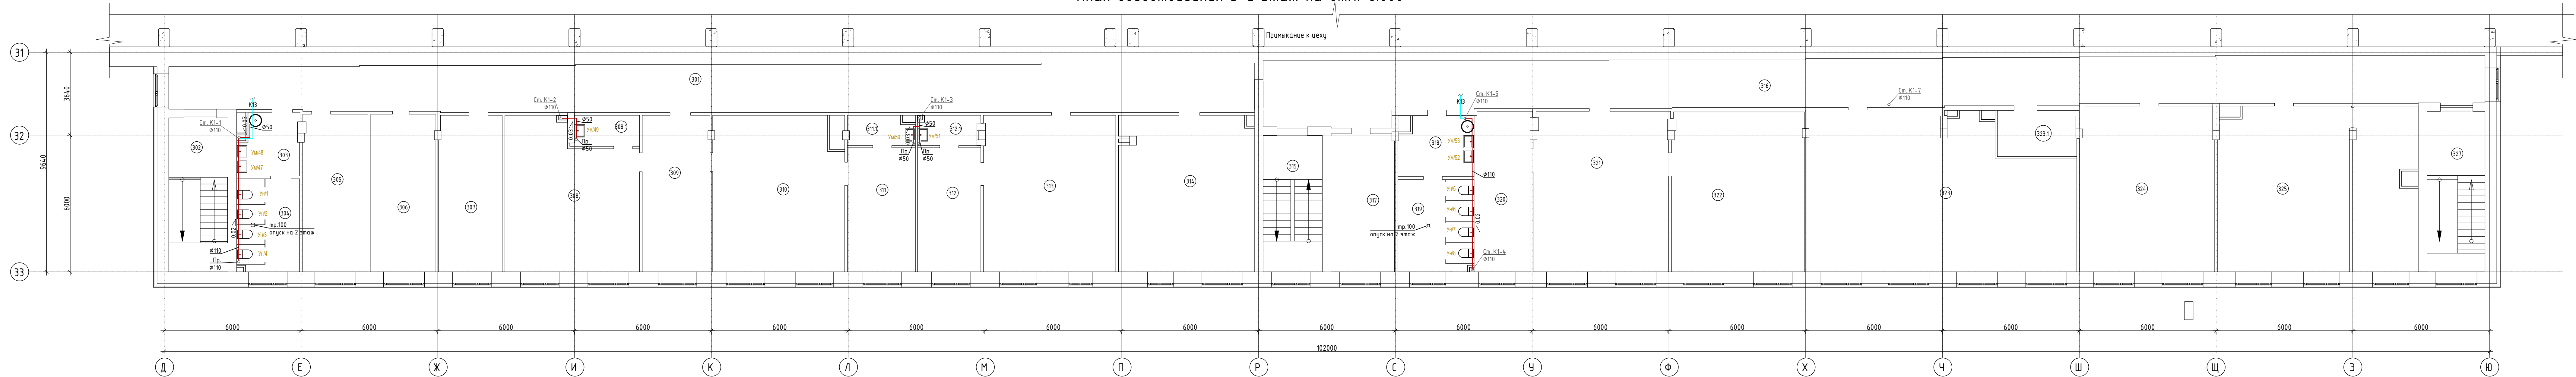

Экспликация помещений 3-го этажа

Номер помеще-ния	Наименование	Площадь, м²	Кат. поме-ще-ния
301	Коридор	90,09	
301.1	Холл	6,41	
301.2	Холл	16,09	
302	Лестничная клетка	17,23	
303	Женская умывальная	7,08	

Экспликация помещений 3-го этажа

Номер помеще-ния	Наименование	Площадь, м²	Кат. поме-ще-ния
304	Женский сан. узел	10,30	
305	Кабинет	19,42	
306	Кабинет	19,42	
307	Кабинет (БТК)	18,67	
308	Кабинет (зам. начальника цеха)	34,54	

Экспликация помещений 3-го этажа

Номер помеще-ния	Наименование	Площадь, м²	Кат. поме-ще-ния
308.1	Вспомогательное помещение	3,62	
309	Кабинет (секретарь)	19,98	
310	Кабинет (начальник цеха)	37,95	
311	Кабинет (хранение документов)	14,23	В-4
311.1	Вспомогательное помещение	3,86	

Экспликация помещений 3-го этажа

Номер помеще-ния	Наименование	Площадь, м²	Кат. поме-ще-ния
312	Кабинет (начальник ПДБ)	13,21	
312.1	Вспомогательное помещение	4,81	
313	Кабинет (ПДБ)	39,08	
314	Кабинет (подготовка производства)	39,88	
315	Лестничная клетка	15,26	

Экспликация помещений 3-го этажа

Номер помеще-ния	Наименование	Площадь, м²	Кат. поме-ще-ния
316	Коридор	91,10	
316.1	Холл	7,50	
317	Кабинет (начальник управлени ПП)	15,98	
318	Мужская умывальная	7,84	
319	Мужской сан. узел	12,84	

Экспликация помещений 3-го этажа

Номер помеще-ния	Наименование	Площадь, м²	Кат. поме-ще-ния
320	Кабинет (технолог)	16,30	
321	Кабинет (технологи БТПП)	41,10	
322	Архив БТПП	40,19	В-4
323	Кабинет	74,55	
323.1	Кроссовая	6,84	В-4


Экспликация помещений 3-го этажа

Номер помеще-ния	Наименование	Площадь, м²	Кат. поме-ще-ния
324	Кабинет	42,21	
325	Кабинет (ОТИЗ)	40,72	
326	Архив ОТИЗ	19,78	В-4
327	Лестничная клетка	17,61	
Общий итог		865,69	

- Условные обозначения:
- хозяйственно-бытовая канализация
 - К13 — трубопровод условно чистых стоков (отвод конденсата от кондиционеров см. проект ОВ)
 - - - трубопровод хозяйственно-бытовой канализации прокладываемая в полу
 - См. К1-1 — стояк хозяйственно-бытовой канализации - (порядковый номер)
 - 0.02 — направление и значение уклона
 - Пр. — прочистка
 - водонагреватель
 - унитаз
 - раковина
 - т — трап

						БК2			
							Стация	Лист	Листов
						Р	7	9	
						План водоотведения 3-й этаж на отм.+6.000			

План кровли. Кровля на отм.+9.000

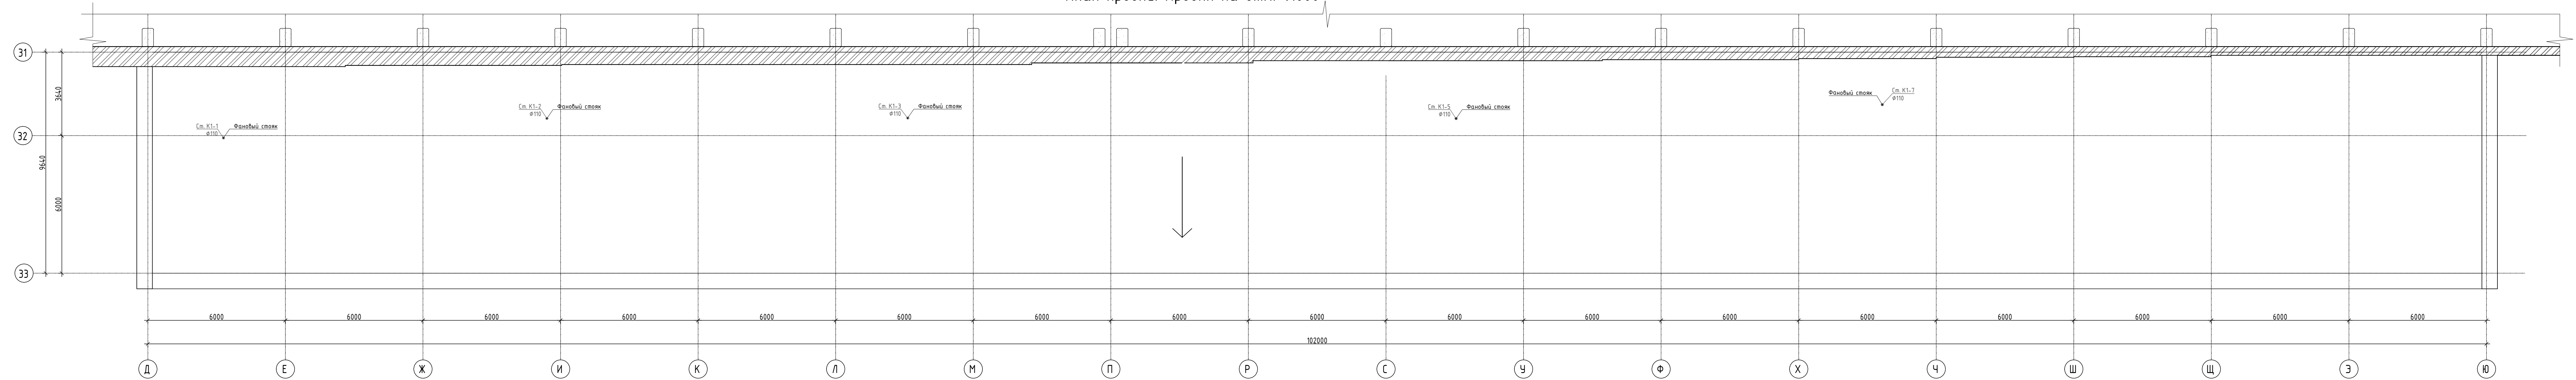


Условные обозначения:

Ст. К1-1 – стояк хозяйственно-бытовой канализации – (порядковый номер)

-BK2

Стадія	Лист	Листов
Р	8	9

План кровли.
Кровля на отм.+9.000

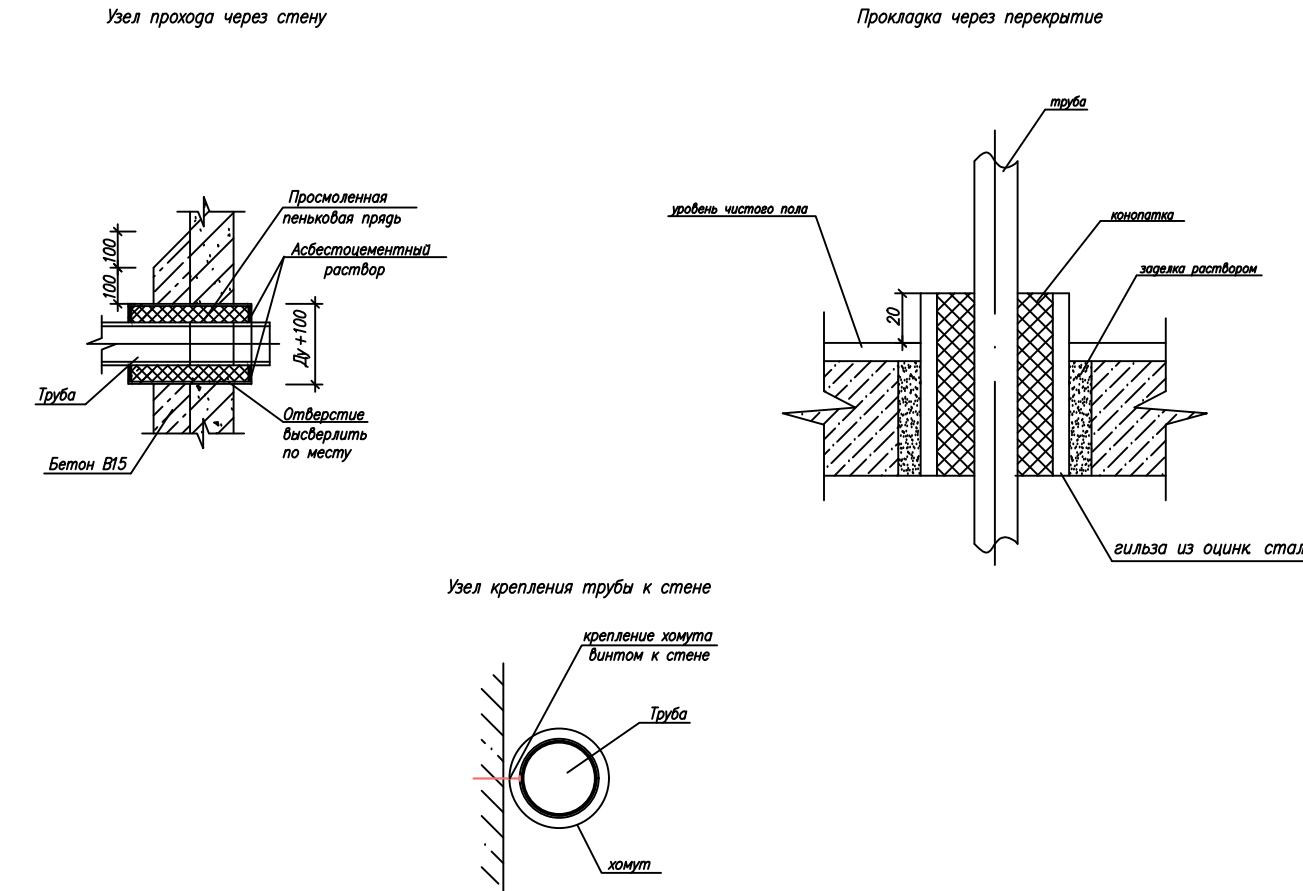

Условные обозначения:

- | | |
|-----|------------------------------------|
| уи1 | - унитаз / порядковый номер |
| ум1 | - умыльбаник / порядковый номер |
| пш1 | - поддон / порядковый номер |
| чт1 | - чаша Генуя / порядковый номер |
| по1 | - писсуар / порядковый номер |
| до1 | - прап для душа / порядковый номер |

Взам. инв.№

Подп. и дата

Инв. №подл.

	Наименование и техническая характеристика	Тип, марка, обозначение документа, опросного листа	Код оборудования, изделия, материала	Завод изготовитель	Ед. измере- ния	Коли- чество	Масса ед. кг	Примечание
1	2	3	4	5	6	7	8	9
	<u>-К1-Канализация бытовая</u>							
1	Унитаз тарельчатый с косым выпуском с цельнолитой полочкой, фаянсовый	УнТКФс ГОСТ 30493-96		Лобненский "Стройфарфор"	шт.	8		
2	Бачок смывной низкорасполагаемый с верхним пуском воды, фаянсовый	БНвп Фс ГОСТ 30493-96		Лобненский "Стройфарфор"	шт.	8		
3	Умывальник овальный, без спинки, 3-ей величины, фаянсовый	Ум ОЗ Фс ГОСТ 30493-96		Лобненский "Стройфарфор"	шт.	53		
4	Сифон бутылочный для умывальника	СБПУв ГОСТ 23289-94		«АНИпласт» г.Звенигород	шт.	53		
5	Поддон душевой чугунный мелкий размером 800x800мм, эмалированный	ПДЧм ГОСТ 18297-94		Эмалировочный з-д им. Артема г. Луганск	шт.	1		
6	Сифон напольный для душевых поддонов	СБПУв ГОСТ 23289-94		«АНИпласт» г.Звенигород	шт.	1		
ВК2.С								
						Стадия	Лист	Листов
						Р	1	6
Спецификация оборудования								

Инв. № подл.	Подп. и дата	Взам. инв.№	

1	2	3	4	5	6	7	8	9
7	Писсуар керамический	ГОСТ 30493-96		Лобненский "Стройфарфор"	шт.	11		
8	Сифон пластмассовый двухоборотный для писсуара			«АНИпласт» г.Звенигород	шт.	11		
9	Чаша "Генуя" чугунная эмалированная	ГОСТ 18297-96			шт.	17		
10	Сифон пластмассовый ПВХ Ø110мм	1300611021		Турция	шт.	17		
11	Бачок высокорасположенный для чаши "Генуя"	ГОСТ 21485- 2016			шт.	17		
12	Трап чугунный эмалированный с горизонтальным выпуском диаметром отводной трубы Ø100мм.	ТВ100 ГОСТ 1811-97		ООО «СНАБТЕХМЕТ»	шт.	5		
13	Трап чугунный эмалированный с горизонтальным выпуском диаметром отводной трубы Ø50мм.	ТВ50 ГОСТ 1811-97		ООО «СНАБТЕХМЕТ»	шт.	28		
14	Трап чугунный эмалированный с вертикальным выпуском диаметром отводной трубы Ø100мм.	ТВ100 ГОСТ 1811-97		ООО «СНАБТЕХМЕТ»	шт.	3		
15	Трап чугунный эмалированный с вертикальным выпуском диаметром отводной трубы Ø50мм.	ТВ50 ГОСТ 1811-97		ООО «СНАБТЕХМЕТ»	шт.	22		
16	Труба бесшумной канализации PRO AQUA STILTE PLUS из ПП Ø160мм.	ТУ 2248-011- 16965449-2016		«ПРО АКВА»	п.м.	5		
17	Труба бесшумной канализации PRO AQUA STILTE PLUS из ПП Ø110мм.	ТУ 2248-011- 16965449-2016		«ПРО АКВА»	п.м.	270		
								Лист
								2
		Изм.	Кол.уч	Лист	№док	Подп.	Дата	

		1	2	3	4	5	6	7	8	9
		42	Вакуумный клапан 110	ТУ 2248-011-16965449-2016		«ПРО АКВА»	шт.	1		
		43	Вакуумный клапан 50	ТУ 2248-011-16965449-2016		«ПРО АКВА»	шт.	5		
		44	Уплотнение для перехода на чугун 110			«ПРО АКВА»	шт.	5		
		45	Заглушка для бесшумной канализации из ПП Ø110мм.	ТУ 2248-011-16965449-2016		«ПРО АКВА»	шт.	26		
		46	Заглушка для бесшумной канализации из ПП Ø50мм.	ТУ 2248-011-16965449-2016		«ПРО АКВА»	шт.	7		
Взам. инв.№		47	Хомут металлический с гайкой и шурупом в комплекте для труб ПП Ø50мм.	PRO AQUA PROFIX		«ПРО АКВА»	шт.	60		
		48	Хомут металлический с гайкой и шурупом в комплекте для труб ПП Ø110мм.	PRO AQUA PROFIX		«ПРО АКВА»	шт.	135		
		49	Манжета переходная резиновая Ø50x25мм.				шт.	9		Авар. слив водонагр.
		50	Манжета для унитаза прямая, высота 94 мм, диаметр подключения к канализации 110мм.				шт.	8		
Подп. и дата		51	Противопожарная муфта ОГНЕЗА ПМ/110			ОГНЕЗА	шт.	18		
		52	Противопожарная муфта ОГНЕЗА ПМ/50			ОГНЕЗА	шт.	1		
		53	Капельная воронка с запахозапирающим затвором, HL21				шт.	4		
		54	Труба стальная оцинкованная водогазопроводная Ø80x4,0мм.	ГОСТ 3262-75			п.м.	0,35		Гильзы
Инв. № подл.										
								Лист		
								5		
		Изм.	Кол.уч	Лист	№док	Подп.	Дата			

1	2	3	4	5	6	7	8	9
55	Труба стальная оцинкованная водогазопроводная Ø100х4,5мм.	ГОСТ 3262-75			п.м.	3		Фан.стояк
56	Труба стальная оцинкованная водогазопроводная Ø150х4,5мм.	ГОСТ 3262-75			п.м.	4,9		Гильзы
57	Труба стальная оцинкованная водогазопроводная Ø200х5,0мм.	ГОСТ 10704-91			п.м.	2,1		Гильзы
	<u>Спецификация демонтажа</u>							
	<u>-К1 - Канализация бытовая</u>							
1	Демонтаж трапов Øу100мм.				шт.	22		
2	Демонтаж трапов Øу50мм.				шт.	42		
3	Демонтаж чаш "Генуя" с бачками				шт.	19		
4	Демонтаж унитазов с бачками				шт.	8		
5	Демонтаж писсуаров				шт.	12		
6	Демонтаж умывальников				шт.	43		
7	Демонтаж труб чугун Øу50мм. с фасонными частями				м.	170		
8	Демонтаж труб чугун Øу100мм. с фасонными частями				м.	220		

Изм.	Кол.уч	Лист	№док	Подп.	Дата

6
