

Заказчик - АО «МЕТРОВАГОНМАШ»

**«ЦЕХ № 8, РАСПОЛОЖЕННЫЙ ПО АДРЕСУ: МОСКОВСКАЯ
ОБЛАСТЬ, Г.О. МЫТИЩИ, УЛ. КОЛОНЦОВА, 4.
КАПИТАЛЬНЫЙ РЕМОНТ»**

РАБОЧАЯ ДОКУМЕНТАЦИЯ

**АБК.
Силовое электрооборудование**

130-23-ЭМЗ

Руководитель проекта



В.Е. Липатов

Инов. № подл.	
Подп. и дата	
Взам. инв. №	



ОВИСТ
НАУЧНО-ПРОИЗВОДСТВЕННОЕ ПРЕДПРИЯТИЕ



**ОБЩЕСТВО С ОГРАНИЧЕННОЙ ОТВЕТСТВЕННОСТЬЮ
НАУЧНО-ПРОИЗВОДСТВЕННОЕ ПРЕДПРИЯТИЕ « О В И С Т »**

Заказчик - АО «МЕТРОВАГОНМАШ»

**«ЦЕХ № 8, РАСПОЛОЖЕННЫЙ ПО АДРЕСУ: МОСКОВСКАЯ
ОБЛАСТЬ, Г.О. МЫТИЩИ, УЛ. КОЛОНЦОВА, 4.
КАПИТАЛЬНЫЙ РЕМОНТ»**

РАБОЧАЯ ДОКУМЕНТАЦИЯ

**АБК.
Силовое электрооборудование**

130-23-ЭМ3

Директор по проектированию

А.А. Лемехов

2023

Инов. № подл.	
Подп. и дата	
Взам. инв. №	

Инв.№ подл.

Подп. и дата

Взам. инв.№

130-23-ЭМЗ

Цех №8, расположенный по адресу:
Московская область, г.о. Мытищи, ул. Колонцова, 4. Капитальный ремонт

АБК

Силовое электрооборудование

Общие данные

Стадия

Р

000 НПП «ОВИСТ»

Лист

1

Листов

4

Изм.

Колуч

Лист

№ док

Подп.

Дата

Разраб.


Данилова



09.08.23

Н.контр.

Лемехов

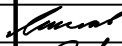

09.08.23

ГИП

Зайчиков



09.08.23

Ведомость рабочих чертежей основного комплекта

Лист

Наименование

Примечание

1

Общие данные

2

План расположения оборудования вентиляции

3

План расположения оборудования кондиционирования

4

Шкаф питания вентиляции ШПВ АБК. Схема электрическая принципиальная

Ведомость ссылачных и прилагаемых документов

Обозначение

Наименование

Примечание

Прилагаемые документы:

130-23-ЭМЗ.КЖ

Журнал силовых кабелей

130-23-ЭМЗ.СО

Спецификация оборудования, изделий и материалов

130-23-ЭМЗ.ВР

Ведомость объемов работ

Общие указания

1. Рабочая документация разработана на основании задания на проектирование "Разработка проектной документации на стадии "Рабочая документация" по объекту: "Цех №8, расположенный по адресу: Московская область, г.о. Мытищи, ул. Колонцова, 4. Капитальный ремонт".

2. Разработанная рабочая документация соответствует:

- заданию на проектирование по титулу: "Цех №8, расположенный по адресу: Московская область, г.о. Мытищи, ул. Колонцова, 4. Капитальный ремонт";

- результатам инженерных изысканий;

- требованиям Федерального закона № 384-ФЗ от 30.12.2009 г. "Технический регламент о безопасности зданий и сооружений";

- требованиям Федерального закона № 123-ФЗ от 22.07.2008 г. "Технический регламент о требованиях пожарной безопасности";


- ГОСТ Р 21.101-2020 СПДС "Система проектной документации для строительства. Основные требования к проектной и рабочей документации";

- ГОСТ 21.110-2013 "Система проектной документации для строительства. Спецификация оборудования, изделий и материалов";


3. Рабочая документация разработана в соответствии с требованиями действующей на момент разработки нормативно-технической документации.

4. Ведомость основных комплектов рабочих чертежей по титулу "Цех №8, расположенный по адресу: Московская область, г.о. Мытищи, ул. Колонцова, 4. Капитальный ремонт" см. 130-23-ВПК.

Формат А3

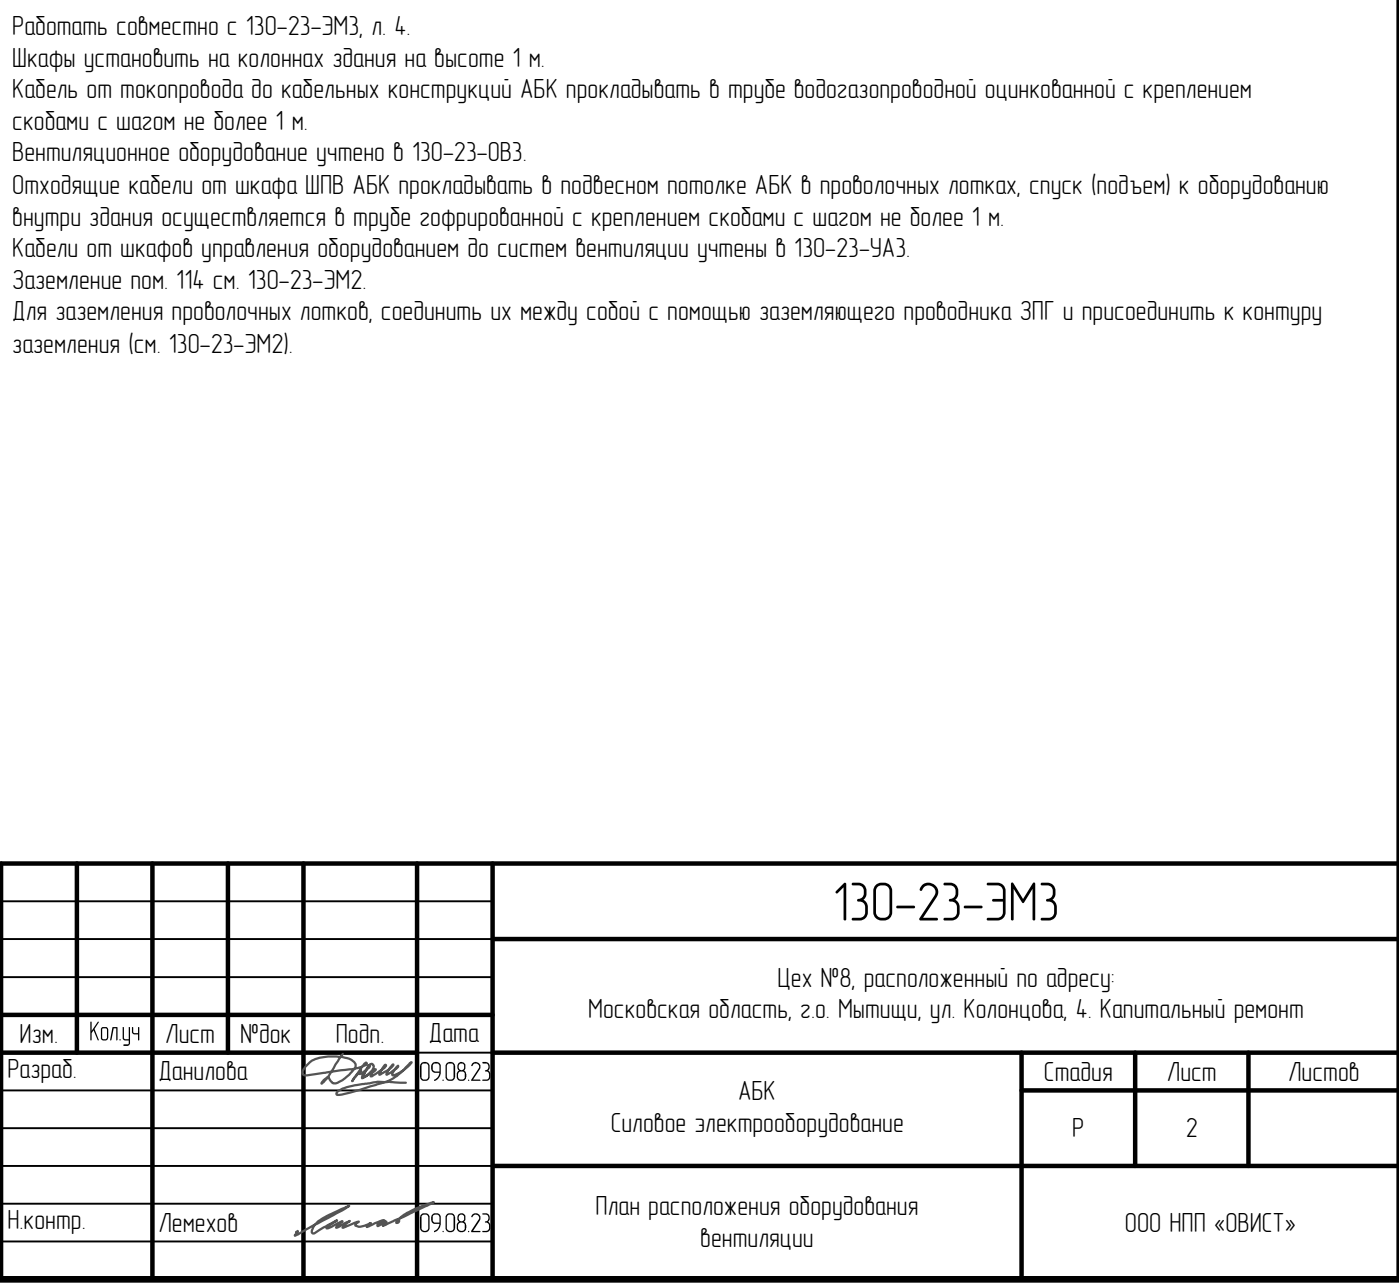

План второго этажа
М 1:100

 

Условные обозначения


- прокладка кабеля в пробитом лотке
- силовой кабель 0,4 кВ
- кабельная клемма

Экспликация помещений			
Номер помещения	Наименование	Площадь, м2	Кат. помеще-ния
Проект АБК 2 этаж			
201	Офисное помещение	31,7	В4
202	Офисное помещение	60,9	В4
203	Офисное помещение	30,9	В4
211	Гардероб женский (50 человек)	42,8	-
212	Венткамера	30,4	В4
213	Коридор	83,6	-
214	Лестничная клетка	21,1	-
215	Венткамера	17,03	В4

Спецификация к листу					
Поз	Обозначение	Наименование	Кол-во	Масса шт, кг	Примечание




						130-23-3М3		

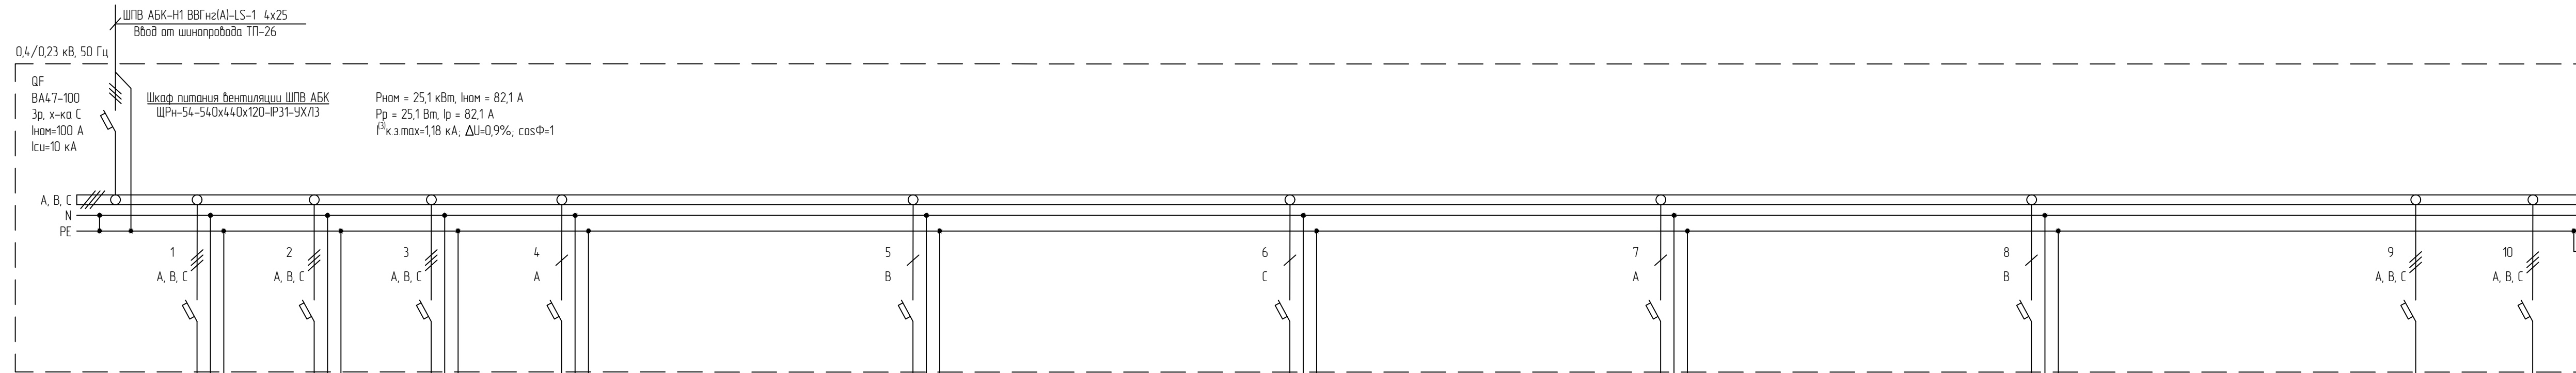

Внимание!
Кабельный журнал не может служить основанием для нарезки кабеля.
Кабели отрезаются по фактически промеренной трассе.

Инв. N подл.	Подп. и дата	Взам. инв. N

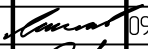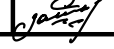						130-23-ЭМЗ.КЖ			
						Цех №8, расположенный по адресу: Московская область, г.о. Мытищи, ул. Колонцова, 4. Капитальный ремонт			
Изм.	Колуч	Лист	№док	Подп.	Дата				
Разраб.		Данилова			09.08.23	АБК Силовое электрооборудование	Стадия	Лист	Листов
							Р	1	7
Н.контр.		Лемехов			09.08.23	Журнал силовых кабелей	ООО НПП «ОВИСТ»		
ГИП		Зайчиков			09.08.23				

Спецификация на силовые кабели (в метрах)

# п/п	Наименование монтажной единицы	ВВГнг(А)-LS-1				КВВГЭнг(А)-LS
		4x25	5x4	3x6	3x2,5	2x1,5
1	Питание шкафа питания вентиляции и кондиционирования ШПВ АБК	70				
2	Вентиляция АБК		15			
3	Кондиционирование АБК			350	210	270
Итого		70	15	350	210	270

Инв. N подл.	Подп. и дата	Взам. инв. N

Изм.	Колуч	Лист	№ док.	Подпись	Дата

130-23-ЭМЗ.КЖ

Инф. N подл.	Подп. и дата	Взам. инф. N	

Марка кабеля	Тип	Число и сечение жил	Число резервных жил	Направление кабеля		Длина (м)		Примечание
				Откуда	Куда	По проекту	Проложено	
K1.1у-НЗ	КВВГЭнз(А)-LS	2х1,5		Система К1. Наружный блок К1	Система К1. Внутренний блок К1.1	30		В каб. канале
K1.2у-НЗ	КВВГЭнз(А)-LS	2х1,5		Система К1. Внутренний блок К1.1	Система К1. Внутренний блок К1.2	20		В каб. канале
K1.3у-НЗ	КВВГЭнз(А)-LS	2х1,5		Система К1. Внутренний блок К1.2	Система К1. Внутренний блок К1.3	20		В каб. канале
K2-Н1	ВВГнз(А)-LS-1	3х6		Шкаф питания вентиляции и кондиционирования ШПВ АБК	Система К2. Наружный блок К2	90		20 м в металлорукаве Ø=32 мм; 70 м в каб. канале
K2.1-Н2	ВВГнз(А)-LS-1	3х2,5		Система К2. Клеммная коробка КК2.1	Система К2. Внутренний блок К2.1	20		В трубе гофр. ПВХ Ø=32 мм
K2.2-Н2	ВВГнз(А)-LS-1	3х2,5		Система К2. Клеммная коробка КК2.2	Система К2. Внутренний блок К2.2	10		В трубе гофр. ПВХ Ø=32 мм
K2.3-Н2	ВВГнз(А)-LS-1	3х2,5		Система К2. Клеммная коробка КК2.3	Система К2. Внутренний блок К2.3	10		В трубе гофр. ПВХ Ø=32 мм
K2.4-Н2	ВВГнз(А)-LS-1	3х2,5		Система К2. Клеммная коробка КК2.3	Система К2. Внутренний блок К2.4	10		В трубе гофр. ПВХ Ø=32 мм
K2.1у-НЗ	КВВГЭнз(А)-LS	2х1,5		Система К2. Наружный блок К2	Система К2. Внутренний блок К2.1	20		В каб. канале
K2.2у-НЗ	КВВГЭнз(А)-LS	2х1,5		Система К2. Внутренний блок К2.1	Система К2. Внутренний блок К2.2	10		В каб. канале
K2.3у-НЗ	КВВГЭнз(А)-LS	2х1,5		Система К2. Внутренний блок К2.2	Система К2. Внутренний блок К2.3	10		В каб. канале
K2.4у-НЗ	КВВГЭнз(А)-LS	2х1,5		Система К2. Внутренний блок К2.3	Система К2. Внутренний блок К2.4	10		В каб. канале

Инв. №	Взам. инв. №
Подп. и дата	
Инв. № подл.	

Марка кабеля	Тип	Число и сечение жил	Число резервных жил	Направление кабеля		Длина (м)		Примечание
				Откуда	Куда	По проекту	Проложено	
КЗ-Н1	ВВГнг(A)-LS-1	3х6		Шкаф питания вентиляции и кондиционирования ШПВ АБК	Система КЗ. Наружный блок КЗ	70		20 м в металлолунке Ø=32 мм, 50 м в каб. канале
КЗ.1-Н2	ВВГнг(A)-LS-1	3х2,5		Система КЗ. Клеммная коробка КК3.1	Система КЗ. Внутренний блок КЗ.1	20		В трубе гофр. ПВХ Ø=32 мм
КЗ.2-Н2	ВВГнг(A)-LS-1	3х2,5		Система КЗ. Клеммная коробка КК3.2	Система КЗ. Внутренний блок КЗ.2	10		В трубе гофр. ПВХ Ø=32 мм
КЗ.3-Н2	ВВГнг(A)-LS-1	3х2,5		Система КЗ. Клеммная коробка КК3.3	Система КЗ. Внутренний блок КЗ.3	10		В трубе гофр. ПВХ Ø=32 мм
КЗ.1у-Н3	КВВГЭнг(A)-LS	2х1,5		Система КЗ. Наружный блок КЗ	Система КЗ. Внутренний блок КЗ.1	20		В каб. канале
КЗ.2у-Н3	КВВГЭнг(A)-LS	2х1,5		Система КЗ. Внутренний блок КЗ.1	Система КЗ. Внутренний блок КЗ.2	20		В каб. канале
КЗ.3у-Н3	КВВГЭнг(A)-LS	2х1,5		Система КЗ. Внутренний блок КЗ.2	Система КЗ. Внутренний блок КЗ.3	10		В каб. канале
К4-Н1	ВВГнг(A)-LS-1	3х6		Шкаф питания вентиляции и кондиционирования ШПВ АБК	Система К4. Наружный блок К4	50		20 м в металлолунке Ø=32 мм, 30 м в каб. канале
К4.1-Н2	ВВГнг(A)-LS-1	3х2,5		Система К4. Клеммная коробка КК4.1	Система К4. Внутренний блок К4.1	20		В трубе гофр. ПВХ Ø=32 мм
К4.2-Н2	ВВГнг(A)-LS-1	3х2,5		Система К4. Клеммная коробка КК4.2	Система К4. Внутренний блок К4.2	10		В трубе гофр. ПВХ Ø=32 мм
К4.3-Н2	ВВГнг(A)-LS-1	3х2,5		Система К4. Клеммная коробка КК4.3	Система К4. Внутренний блок К4.3	10		В трубе гофр. ПВХ Ø=32 мм

Изм.	Колуч	Лист	№ док.	Подпись	Дата

130-23-ЭМЗ.КЖ		Лист
		6

		Позиция	Наименование и техническая характеристика	Тип, марка. Обозначение документа, опросного листа	Код оборудования, изделия материала	Завод - изготовитель	Единица измерения	Количество	Масса единицы, кг	Примечание
		1	2	3	4	5	6	7	8	9
			Низковольтное оборудование							
Взам. инв. N		1	Щит распределительный навесного исполнения, в составе:	ШПВ АБК см. 130-23-ЭМ3, л.4		КЭАЗ	компл.	1		высота монтажа 1 м
		1.1	выключатель автоматический 3р, Iном=100 А, Icu=10 кА, х-ка С	ВА47-100-3С100-УХЛ3			шт.	1		
		1.2	выключатель автоматический 3р, Iном=10 А, Icu=10 кА, х-ка С	ВА47-100-3С10-УХЛ3			шт.	5		
		1.3	выключатель автоматический 1р, Iном=40 А, Icu=10 кА, х-ка С	ВА47-100-1С40-УХЛ3			шт.	5		
		1.4	корпус металлический	ЩРН-54-540x440x120-IP31-УХЛ3			шт.	1		
			Кабельные изделия							
		1	Кабель силовой с медными жилами с ПВХ изоляцией пониженной пожароопасности	ВВГнг(А)-LS-1 ож						
			сечением 4x25 мм2				м/кг	70/106,82	1,526	2 конца, 20 м в трубе, 30 м в ПВХ трубе,20 м по констр.
			сечением 5x4 мм2				м/кг	15/8,3	0,555	6 концов, по констр.
			сечением 3x6 мм2				м/кг	350/170,1	0,486	10 концов, 100 м в металлорук., 250 мпо констр
	сечением 3x2,5 мм2				м/кг	210/62	0,295	32 конца,50 м по констр., 160 м в ПВХ трубе		
Инв. N подл.		2	Кабель контрольный с медными жилами с ПВХ изоляцией экранированный пониженной пожароопасности	КВВГЭнг(А)-LS						
			сечением 2x1,5 мм2				м/кг	270/34,1	0,25	32 конца, 110 по констр., 160 м в ПВХ трубе
Подп. и дата										

		Позиция	Наименование и техническая характеристика	Тип, марка. Обозначение документа, опросного листа	Код оборудования, изделия материала	Завод - изготовитель	Единица измерения	Количество	Масса единицы, кг	Примечание
		1	2	3	4	5	6	7	8	9
			Кабельные конструкции							
		1	Лоток проволочный ГЦ, l=3000 мм, h=35 мм, b=200 мм	ЛП 200-35-3 s-4,0 ГЦ, L=3 м	арт. 227137	ООО "ПРОТЭК"	м/шт.	300/100	0,31	
		2	Соединитель безвинтовой проволочного лотка ГЦ	СБЛЛ	арт. 220972	ООО "ПРОТЭК"	шт.	200	0,03	
		3	Крюк подвеса проволочного лотка	КПЛЛ	арт. 220976	ООО "ПРОТЭК"	шт.	400	0,03	
			Оборудование и материалы							
		1	Заземляющий проводник гибкий	ЗПГ-316.02.200-М		ЭЛМАШПРОМ	шт.	110		
		2	Труба гофрированная ПВХ с протяжкой, d внеш=50 мм				м	30		
		3	Труба гофрированная ПВХ с протяжкой, d внеш=32 мм				м	320		
		4	Металлорукав герметичный в ПВХ изоляции	РЗ-ЦПнг-LS-32			м	100		
Инв.№	Взам. инв. №	5	Скоба металлическая двухлапковая, d 48-50 мм	СМД-П 48-50			шт.	30		
		6	Скоба металлическая двухлапковая, d 38-40 мм	СМД-П 38-40			шт.	420		
Инв.№	Подп. и дата	7	Коробка ответвительная с разъединителем для шинопровода ШМА-73	У2033			шт.	1	7,97	
		8	Коробка клеммная для наружного монтажа	70x70x40 IP55			шт.	15		
Инв.№	подл.									
								130-23-ЭМЗ.СО		Лист
										2

Изм.	Кол.уч.	Лист	№ док.	Подп.	Дата

[illegible]