


Инв. № подл.	Подп. и дата	Взам. инв. №	Инв. № подл.	Подп. и дата

26-030.000 Э5

Фрагмент плана (1:100)

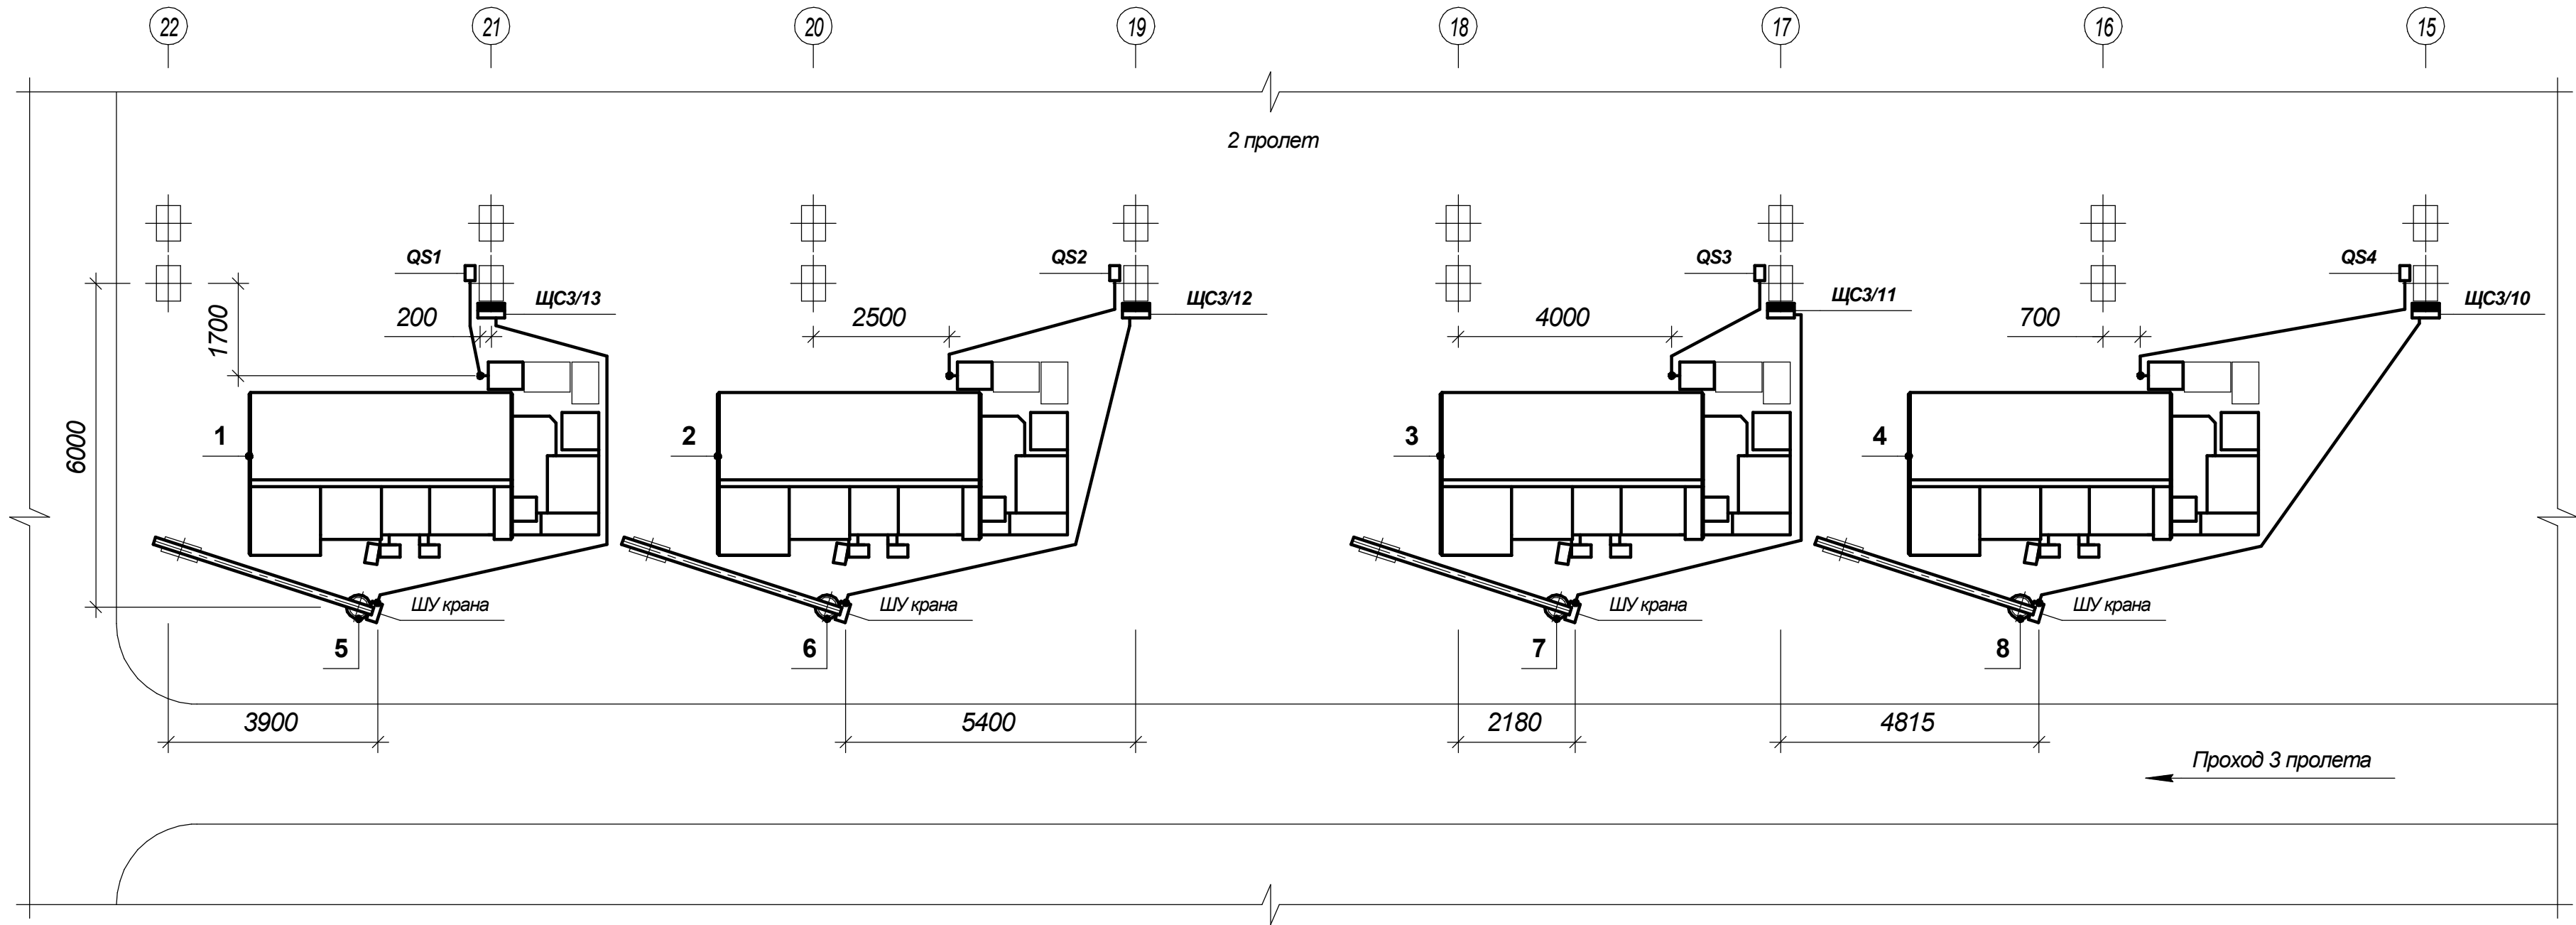

Изм.	Лист	№ докум.	Подп.	Дата

26-030.000 Э5

Копировал

Формат А4×3