
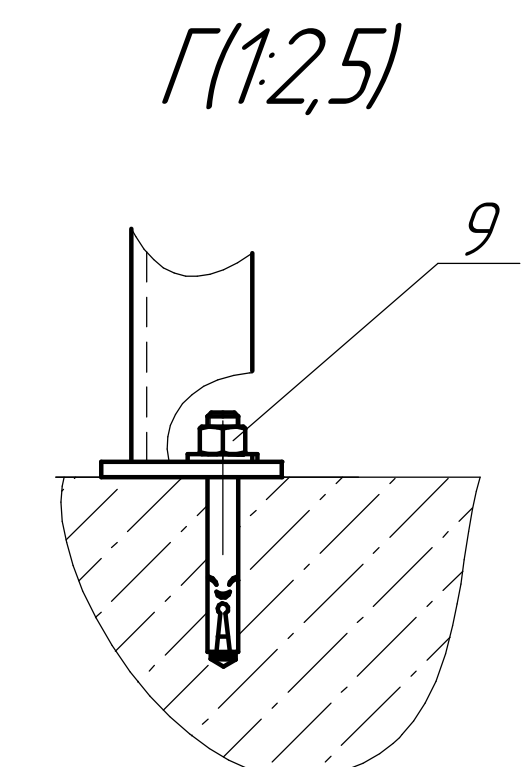
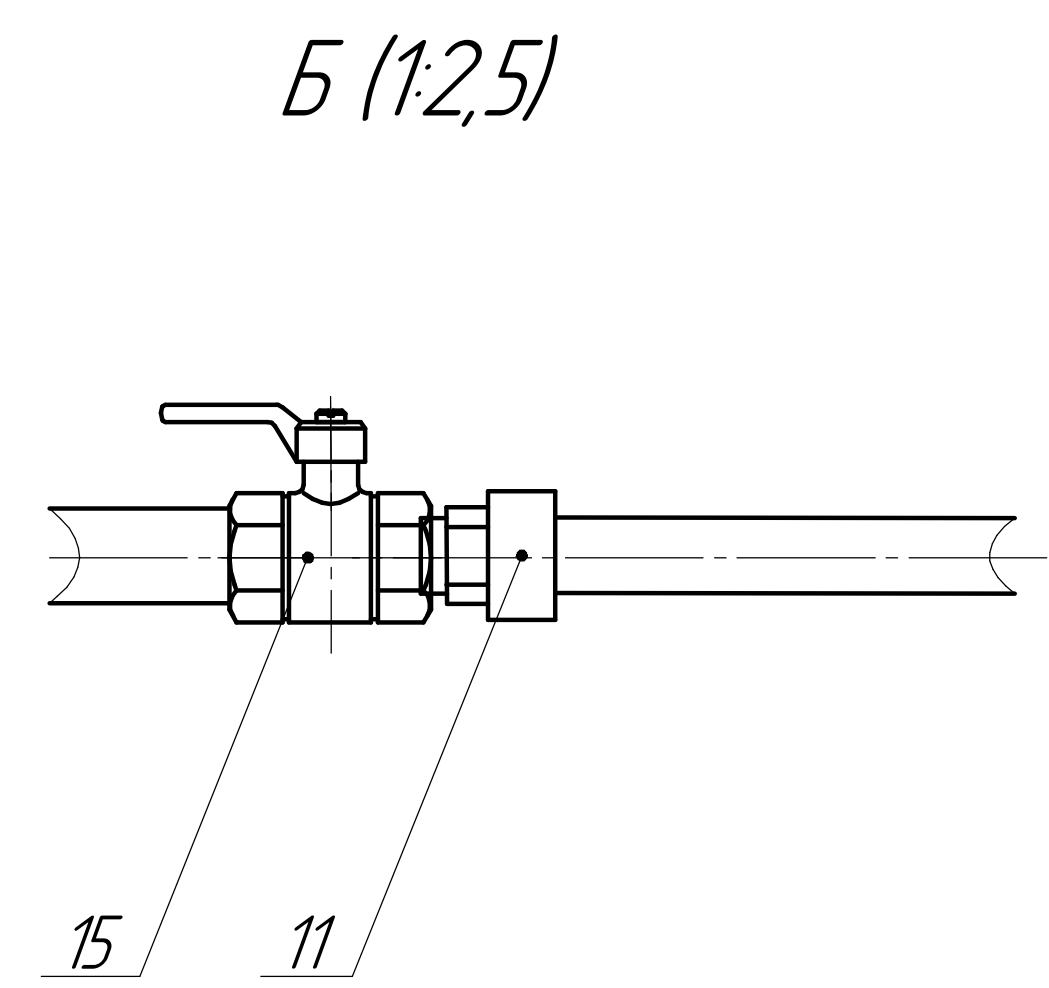
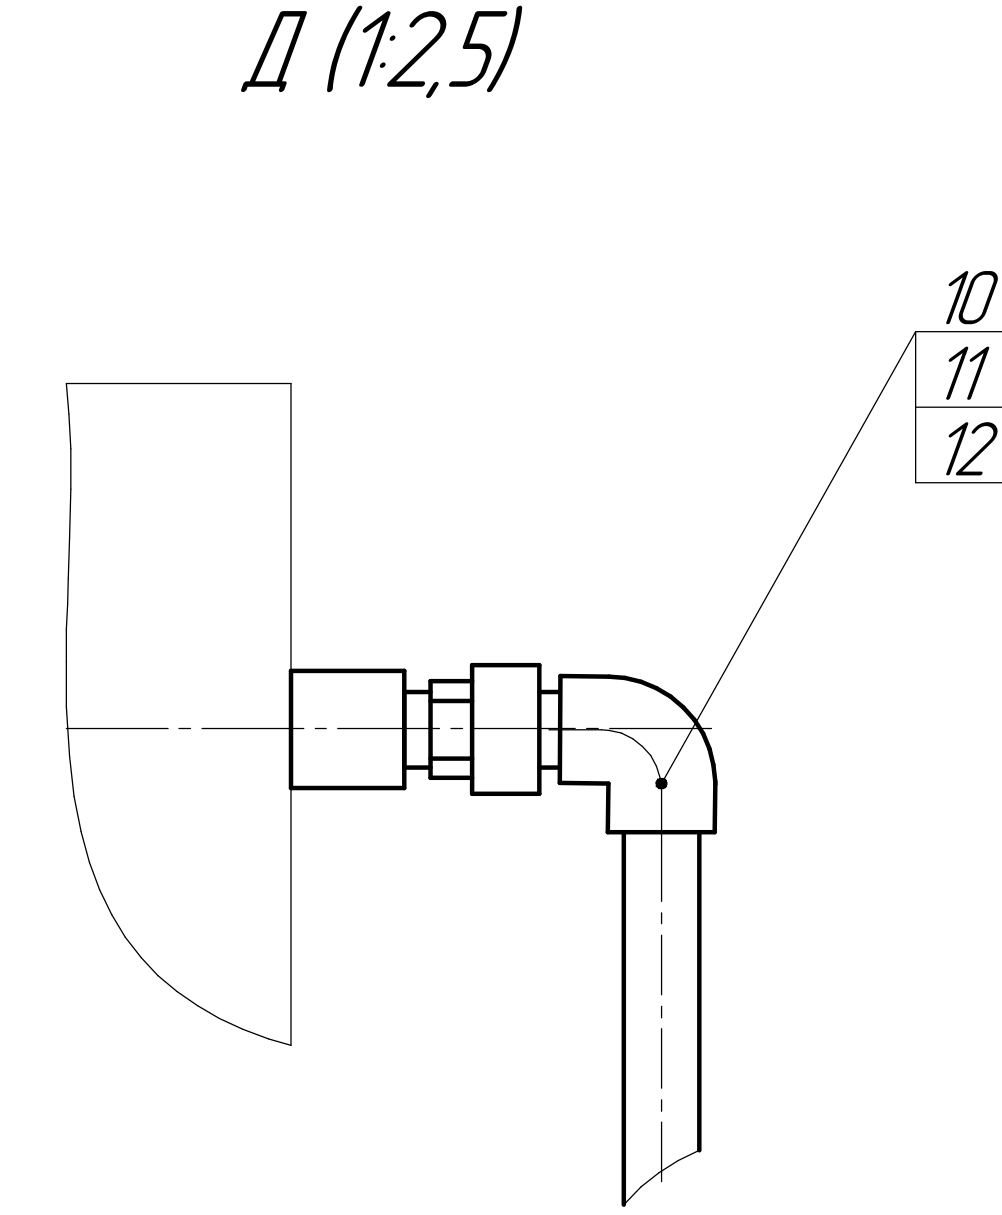
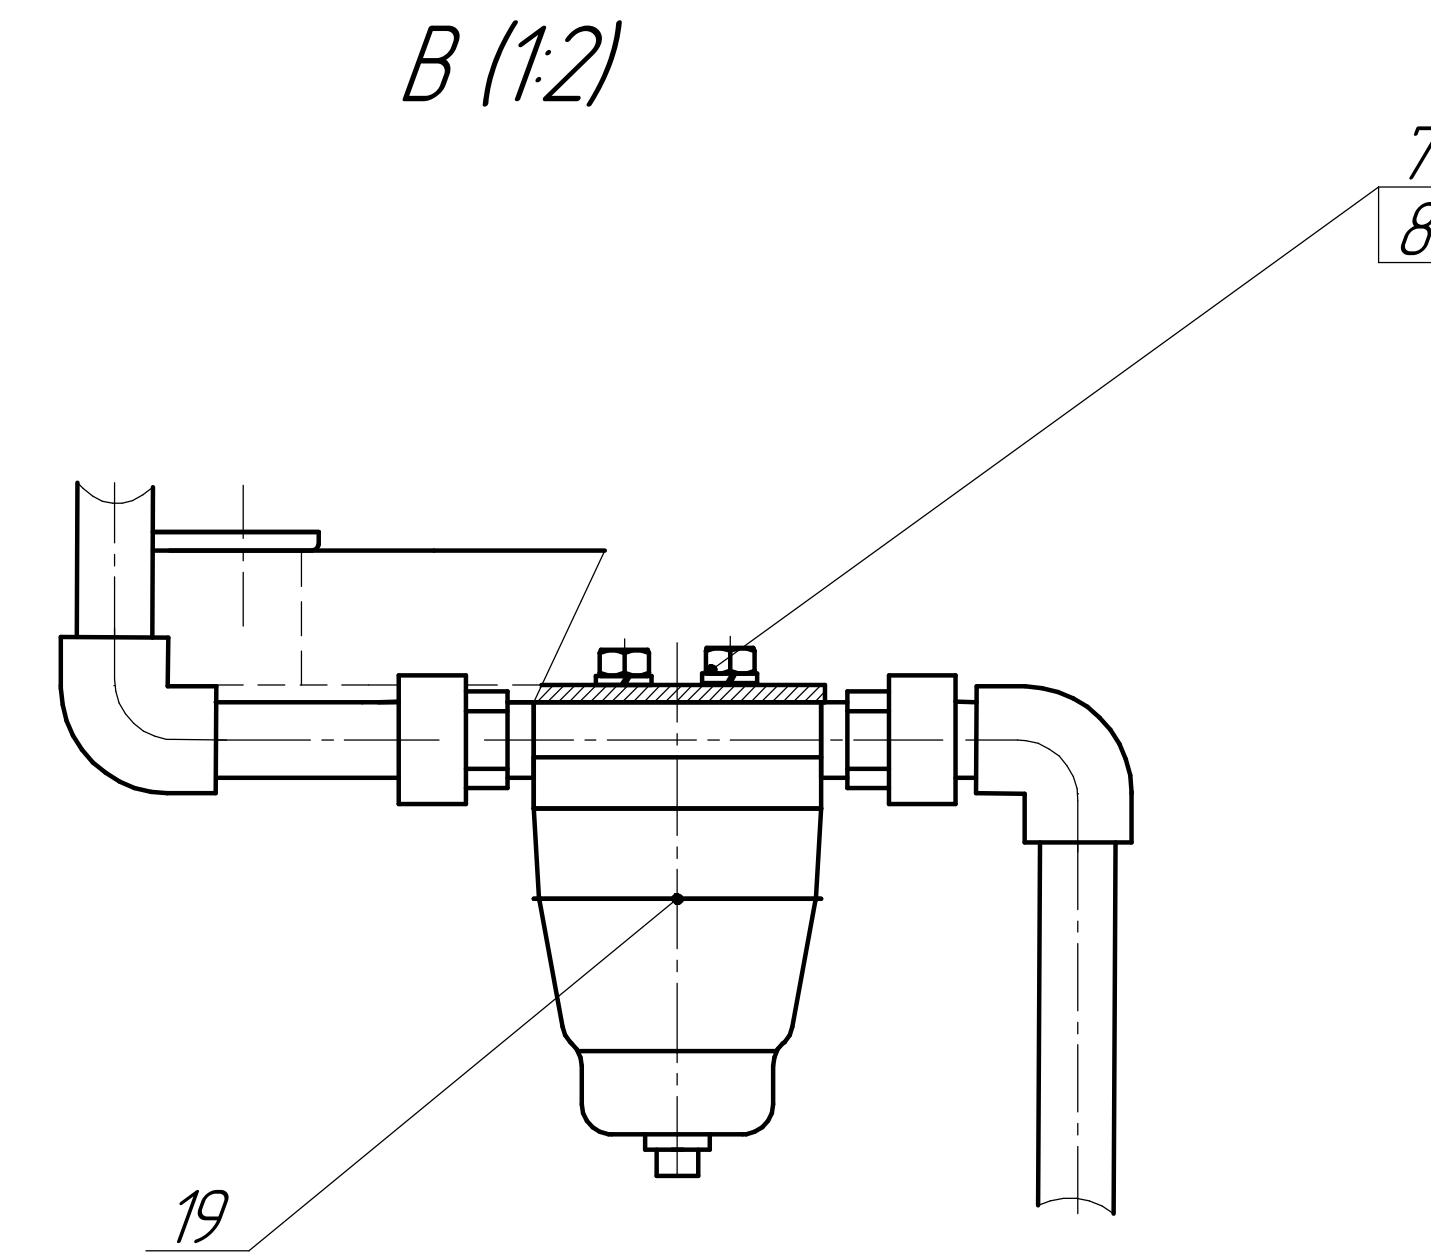
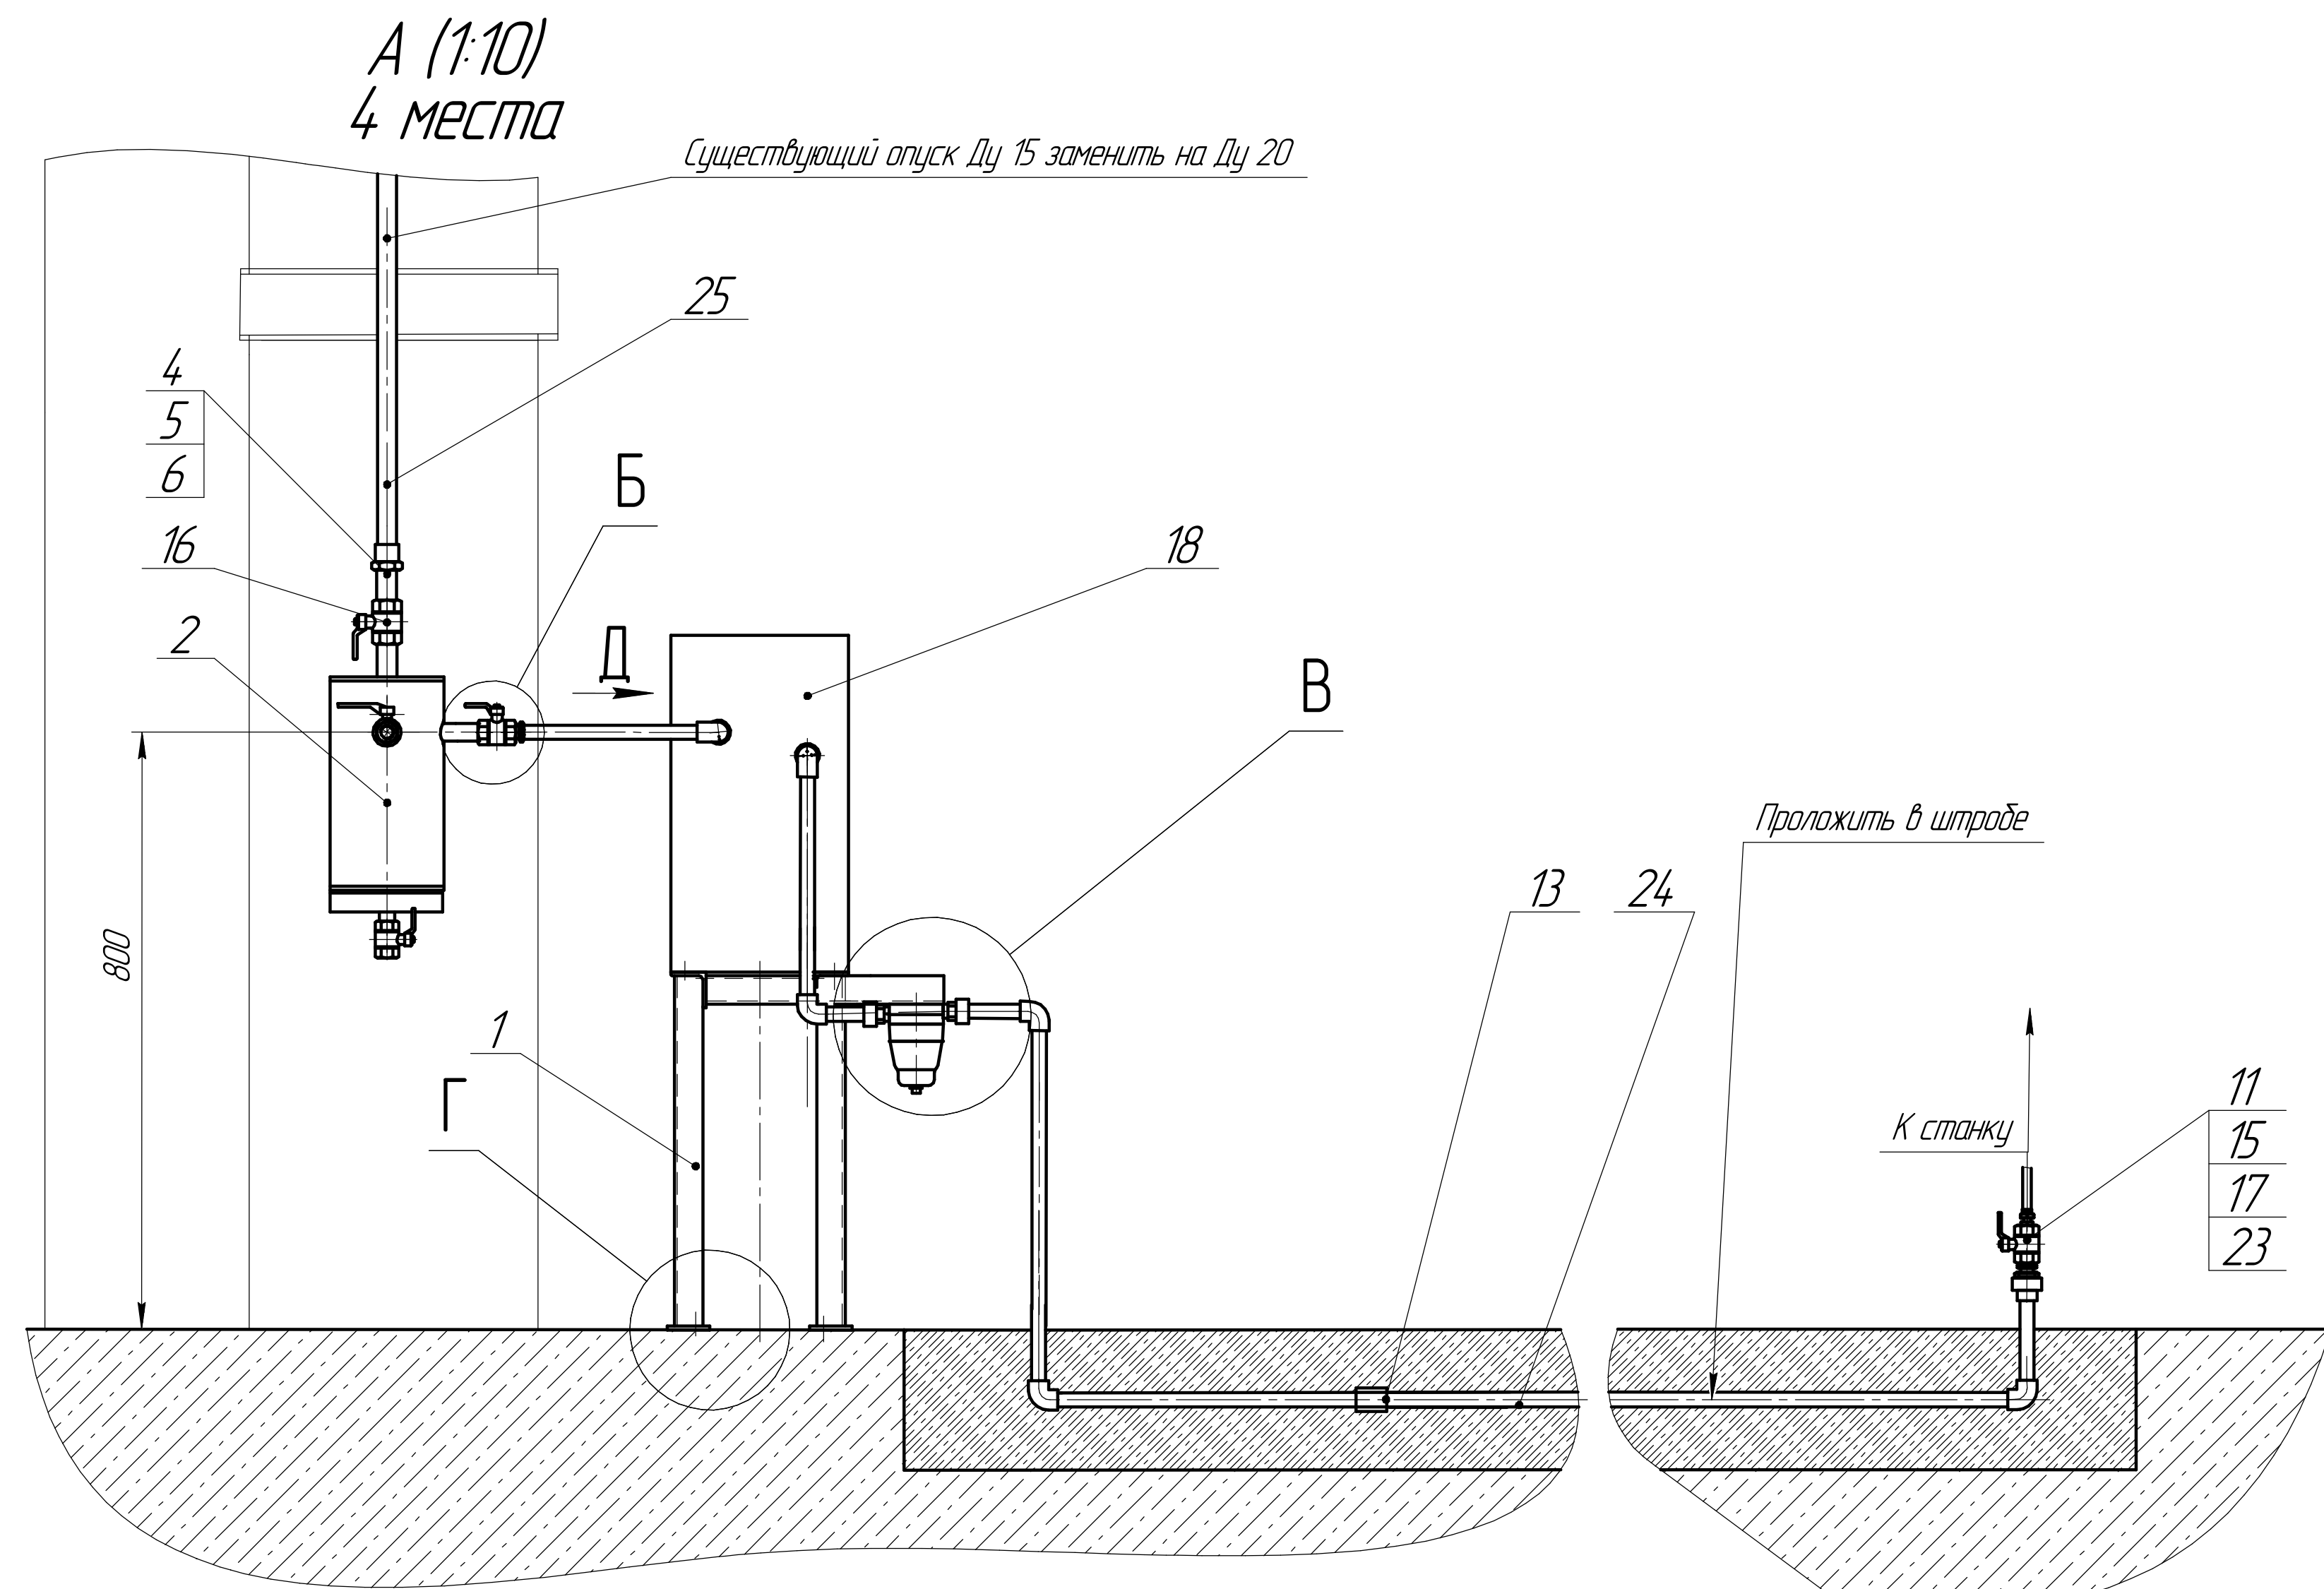


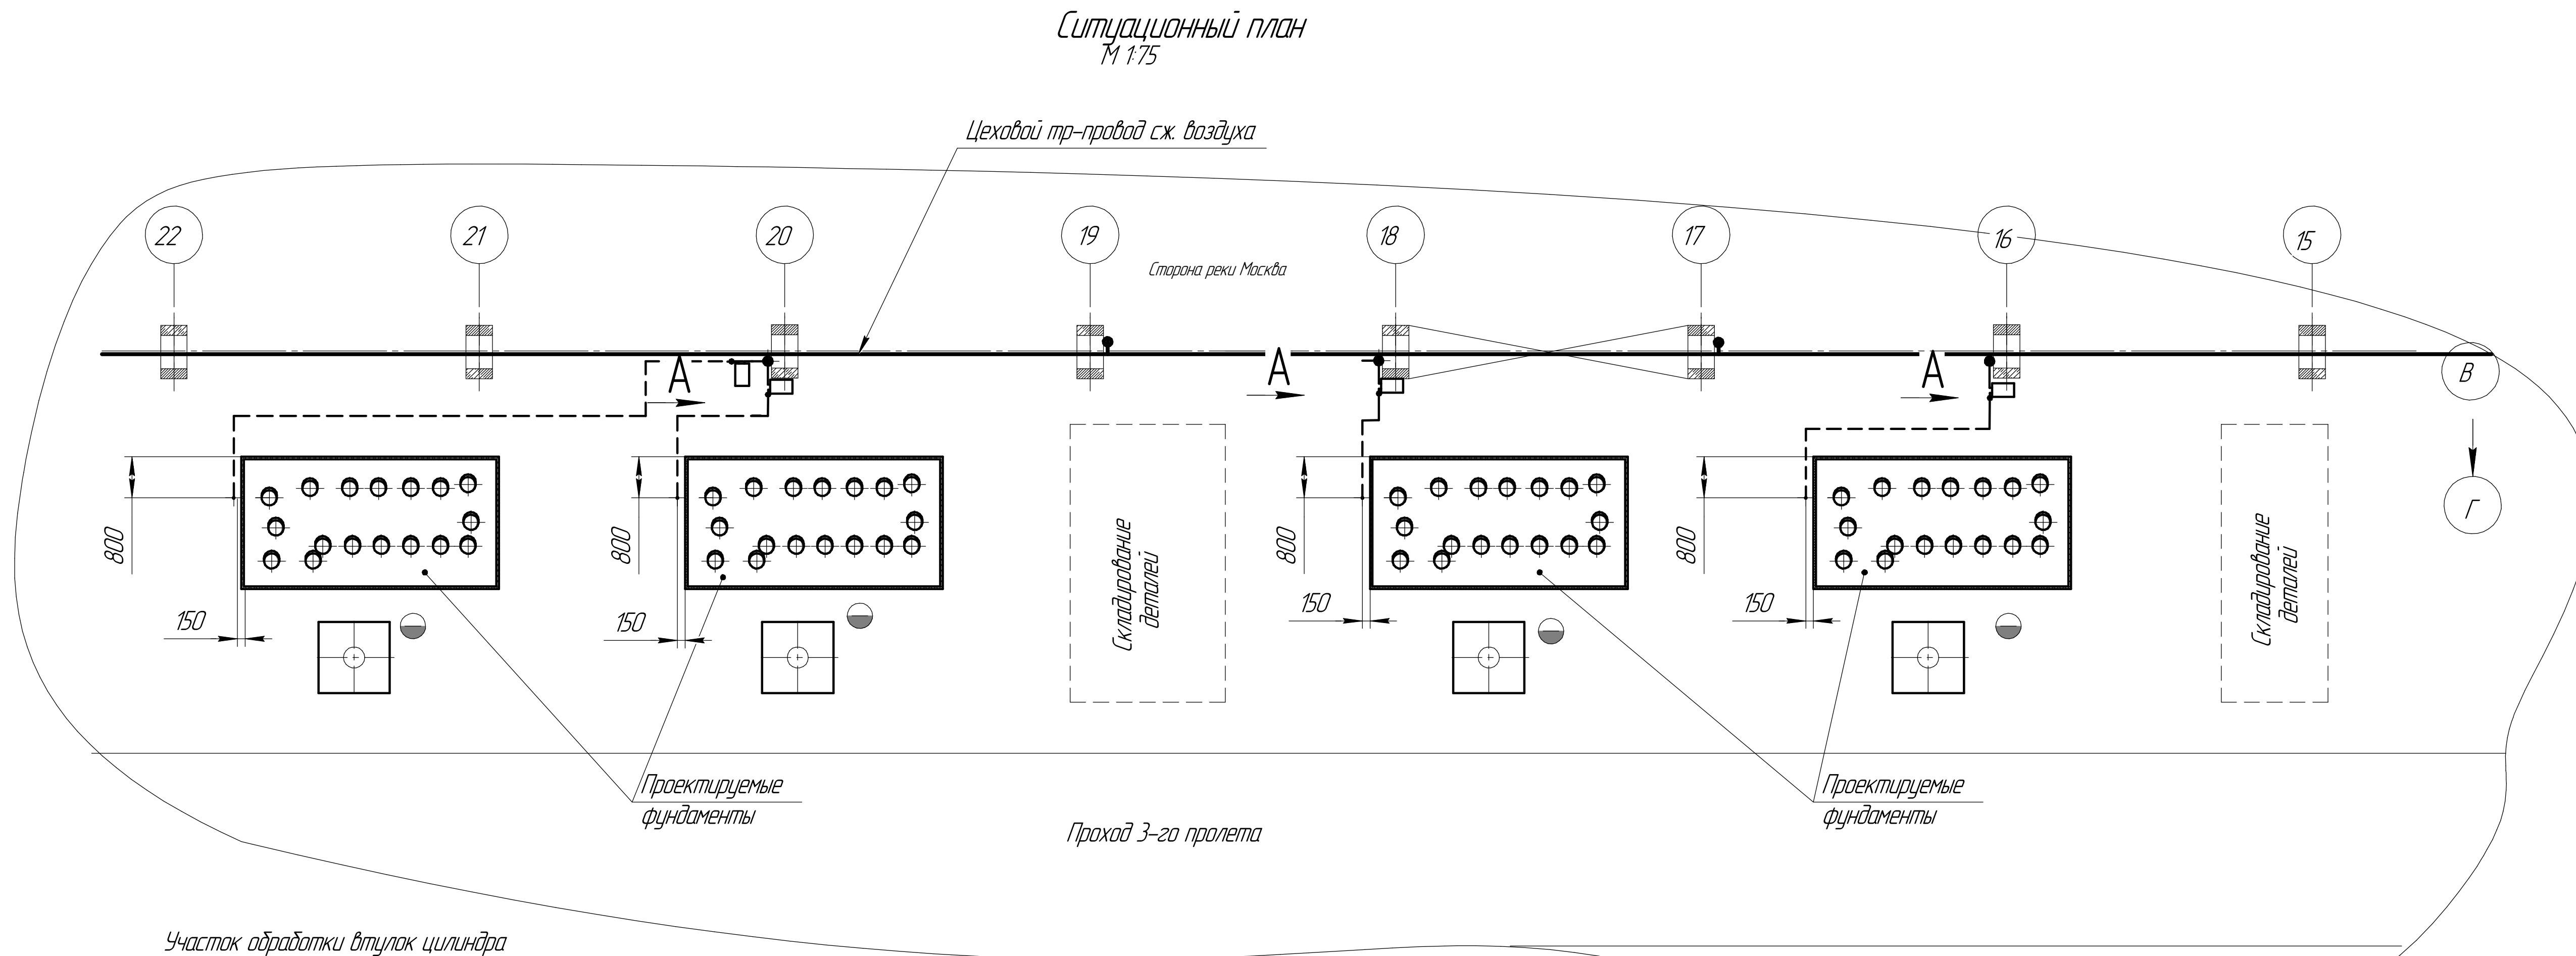

- 1 Чертеж выполнен в соответствии с планировкой УГТ №24-87.
- 2 Существующий влагоотделитель заменить на влагоотделитель поз.2
- 3 Подставку поз.1 установить по месту.
- 4 Сварку трубопровода производить по ГОСТ16037-80, металлоконструкции по ГОСТ5264-80. Электродом Э42ГОСТ9467-75.
- 5 Сварщик должен быть аттестован в соответствии с действующими правилами.
- 6 Сварочные материалы и трубы должны иметь сертификаты завода-изготовителя.
- 7 Трубопровод испытать на прочность и плотность.Способ испытаний - гидравлический. Испытательное давление-7,5кгс/см². Течь и потение не допускаются.
- 8 Трубопровод воздуха грунтовать грунтовкой ГФ-021 ГОСТ25129-82, красить глянцой эмалью Грза.

[illegible]