



ЭНЕРГОПРОМ

Россия, 123317, г. Москва, Литвина Седого, 4, стр.1, каб. 18

ИНН 3334010300 / КПП 770301001,

ОГРН 1073334001806,

р/с 40702810100000296898 в ПАО "ПРОМСВЯЗЬБАНК" г. Москва, БИК 044525555,

тел/факс +7 (495) 103-45-72

**«Распределение электроэнергии шинопроводом 0,4 кВ на
объекте «Коломенский завод», по адресу: ул. Партизан, 42А,
г. Коломна. КТП-41, ТП-38, ТП-39, КТП-40, ТП-37»**

Система электроснабжения

Рабочая документация

Архитектурные решения

600-24-РД-АР

Начальник проектно-сметного отдела

Митцев К.В.



г. Москва 2025 г.

Ведомость рабочих чертежей основного комплекта 600-24-РД-АР

Лист	Наименование
1	Ведомость рабочих чертежей
2	Общие данные
3	Общий аксонометрический вид
4	Узлы крепления А, Б, В
5	Узлы крепления Г, Д, Е

Согласовано


Взам. инв. №

Подп. и дата

Инв. № подл.


						600-24 - РД-АР				
						Распределение электроэнергии шинопроводом 0,4 кВ на объекте "Коломенский завод", по адресу: ул. Партизан, 42А, г. Коломна. КТП-41, ТП-38, ТП-39, КТП-40, ТП-37				
Изм.	Кол.уч.	Лист	№ док.	Подп.	Дата					
Разраб.		Харченко				Архитектурные решения		Стадия	Лист	Листов
Проверил		Ноговицын						Р	1	5
						Ведомость рабочих чертежей		 МАКИНТЕХ		
Утв.		Неяскин								

Создано	
Взам. инв. №	
Подп. и дата	
Инв. № подл.	

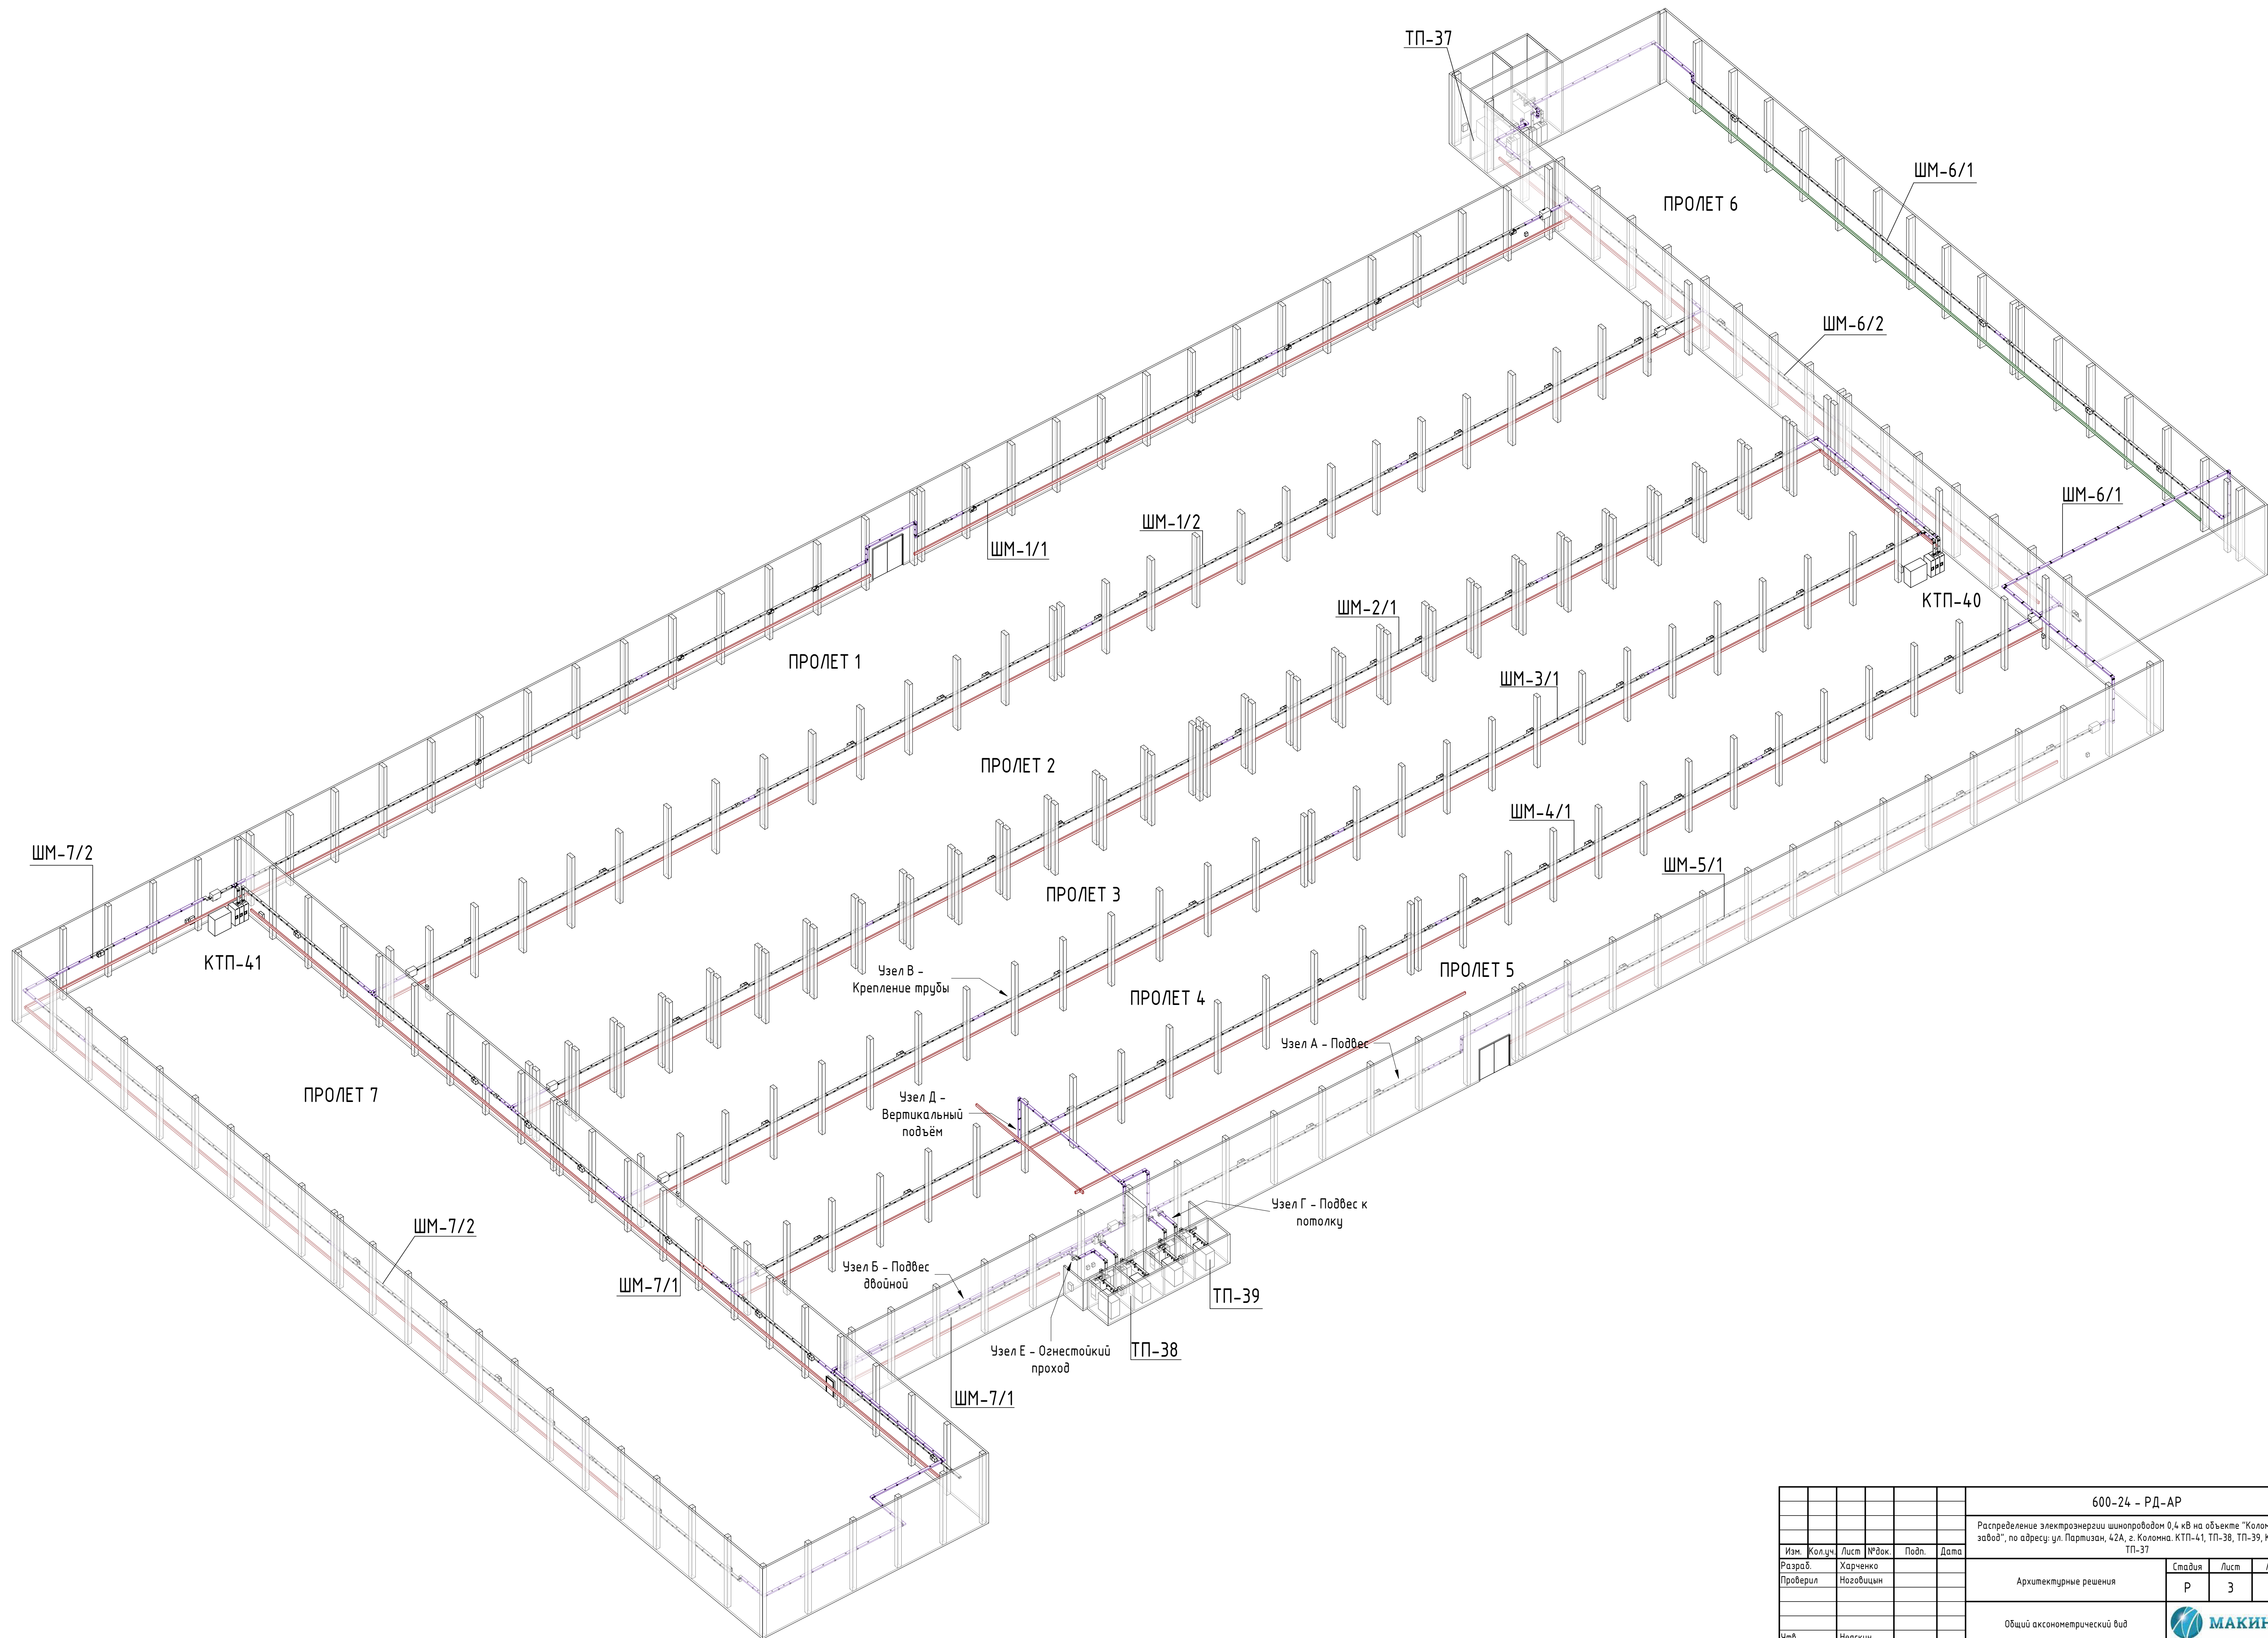


600-24 - РД-АР					
Распределение электроэнергии шинопроводом 0,4 кВ на объекте "Коломенский завод", по адресу: ул. Партизан, 42А, г. Коломна. КТП-41, ТП-38, ТП-39, КТП-40, ТП-37					
Изм.	Жол.ч.	Лист	№ док.	Подп.	Дата
Разраб.	Харченко				
Проверил	Ноговицын				
Архитектурные решения				Стадия	Лист
				Р	3
Общий аксонометрический вид				Листов	5
Утв.	Неякин				


Узел А – Подвес

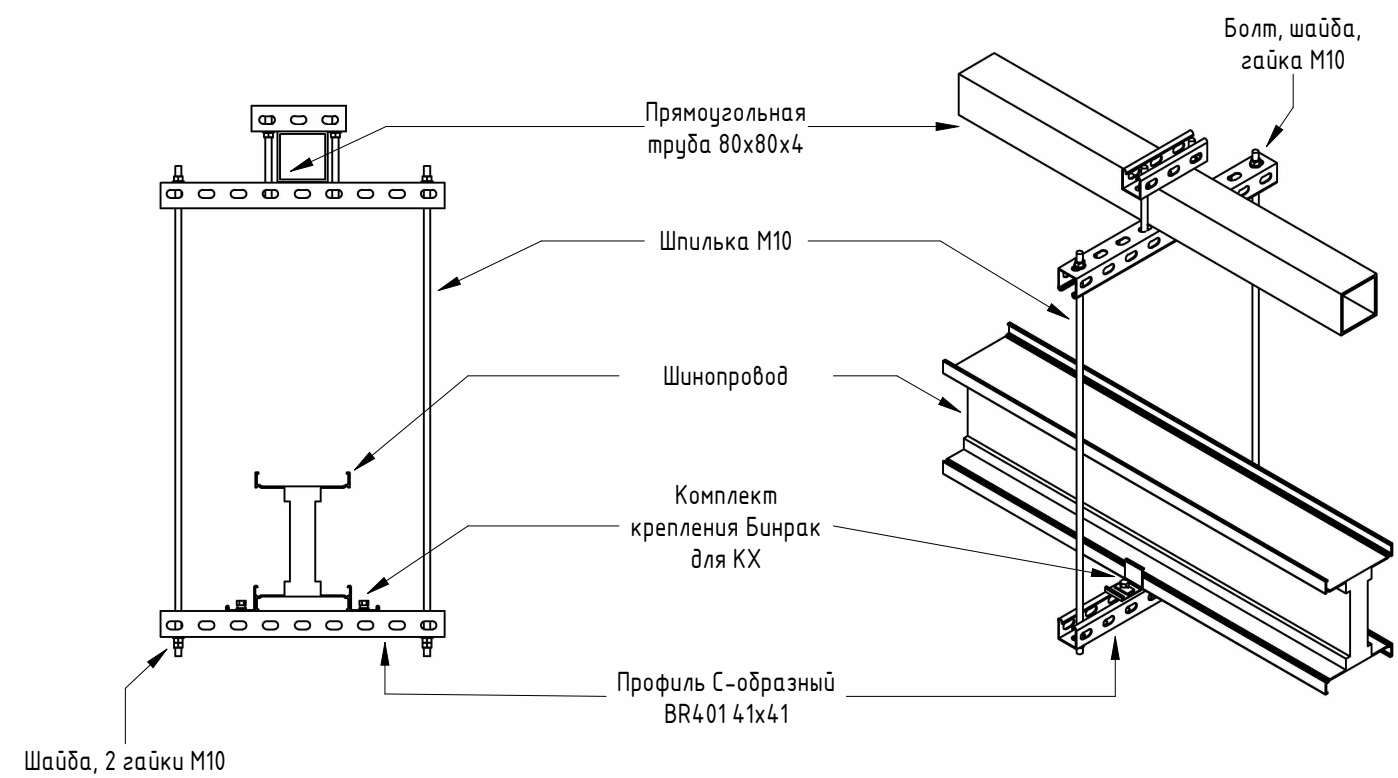


Узел Б – Подвес двойной

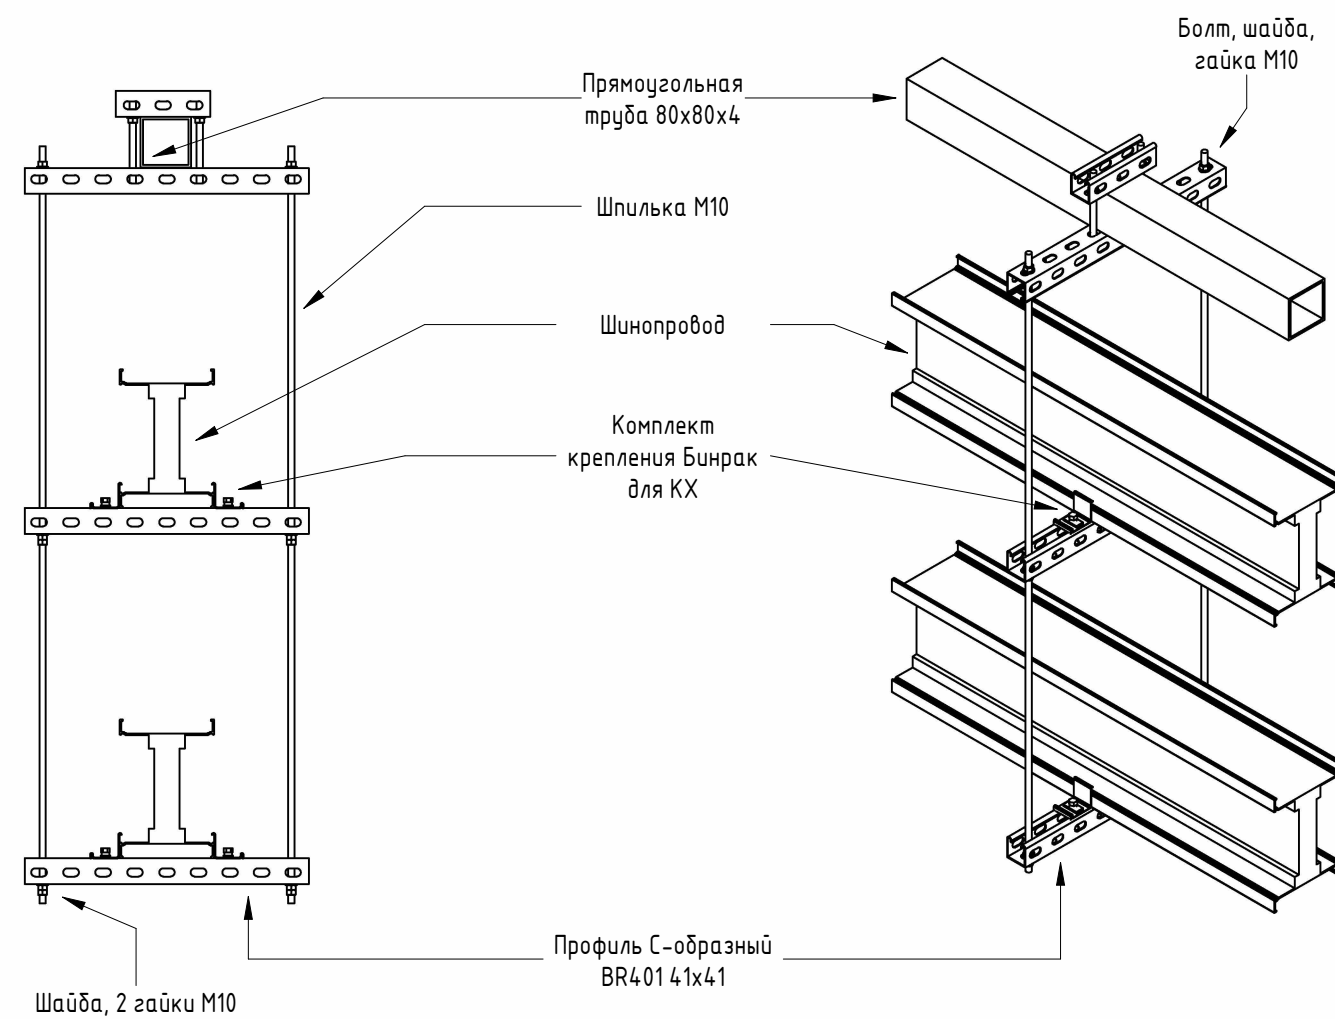

Узел В – Крепление трубы

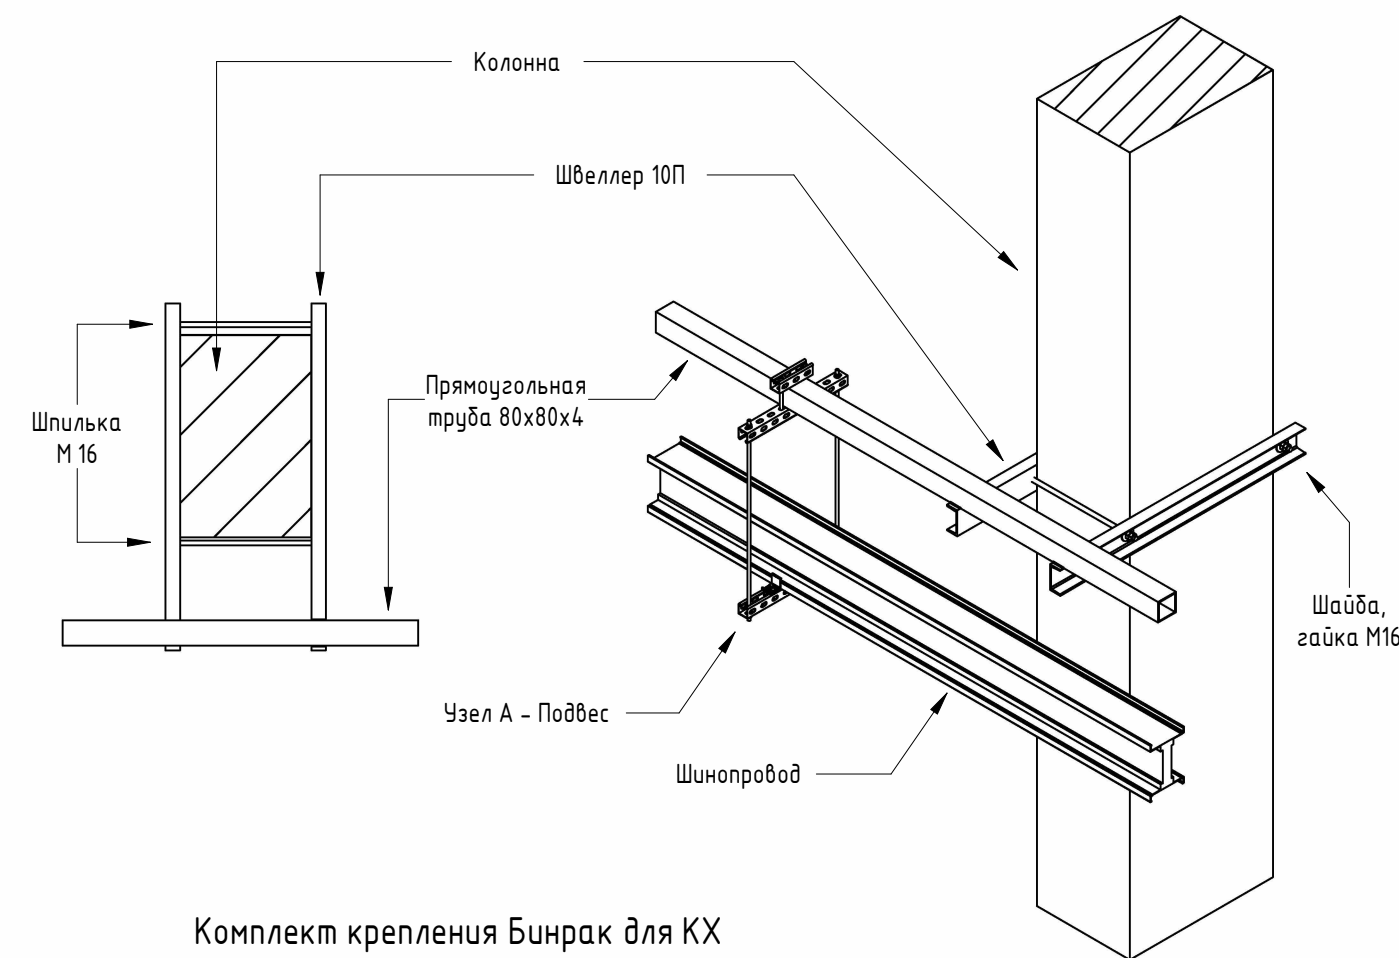

Комплект крепления Бинрак для КХ

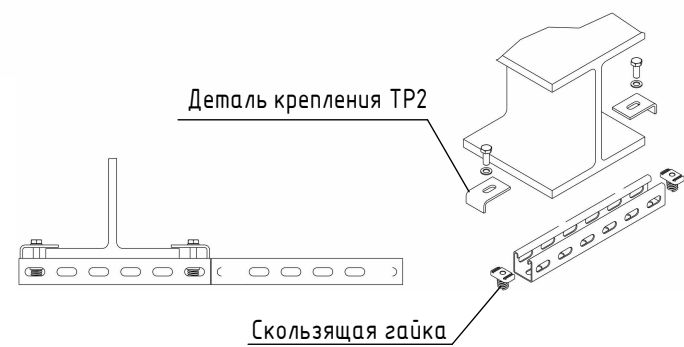


Примечания:
1. Шаг крепления шинопровода – не более 1.5м

Согласовано					
Взам. инв. №					
Подп. и дата					
Инв. № подл.					


						600-24 – РД-АР		
						Распределение электроэнергии шинопроводом 0,4 кВ на объекте "Коломенский завод", по адресу: ул. Партизан, 42А, г. Коломна. КТП-41, ТП-38, ТП-39, КТП-40, ТП-37		
Изм.	Кол.уч.	Лист	№ док.	Подп.	Дата	Архитектурные решения. Система электроснабжения	Стадия	Лист
Разраб.	Харченко						Р	4
Проверил	Ноговицын					Узлы крепления А, Б, В		5
Утв.	Неяскин							

Согласовано					
Взам. инв. №					
Подп. и дата					
Инв. № подл.					


Узел Г - Подвес к потолку

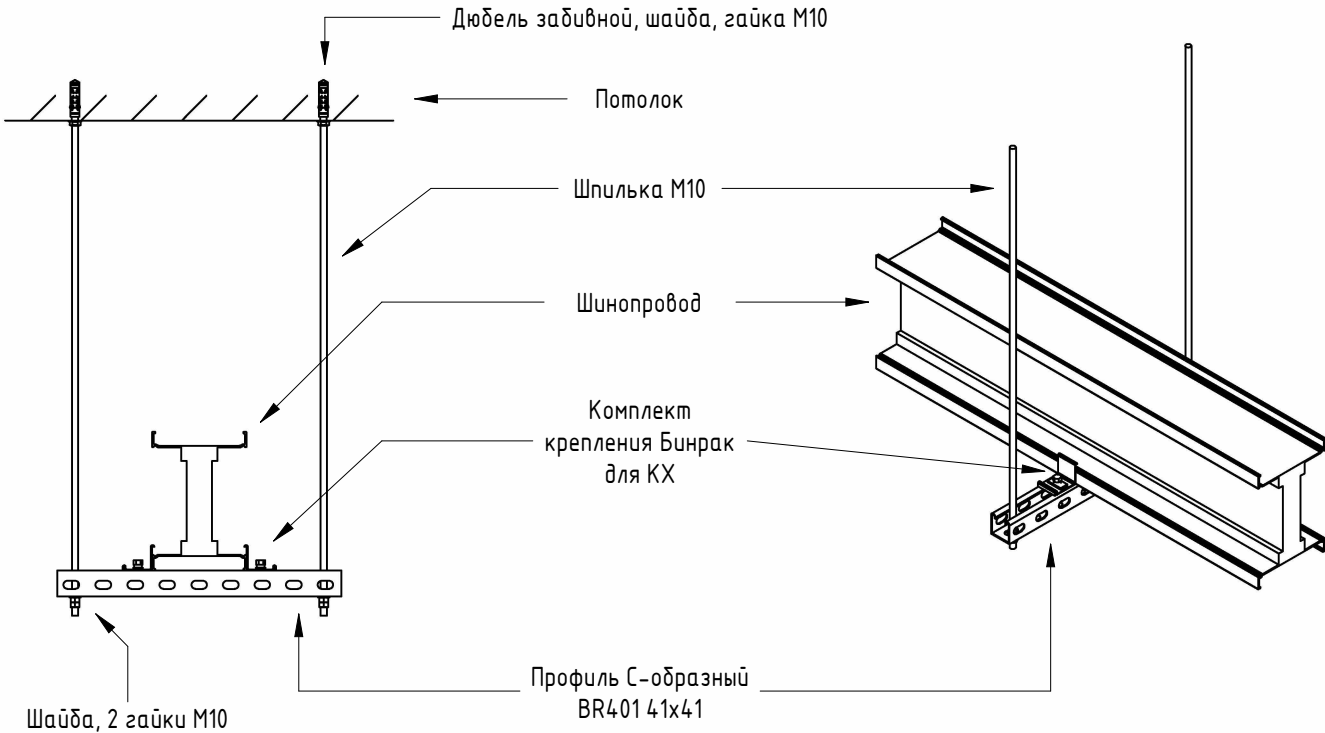


Узел Д - Вертикальный подъём

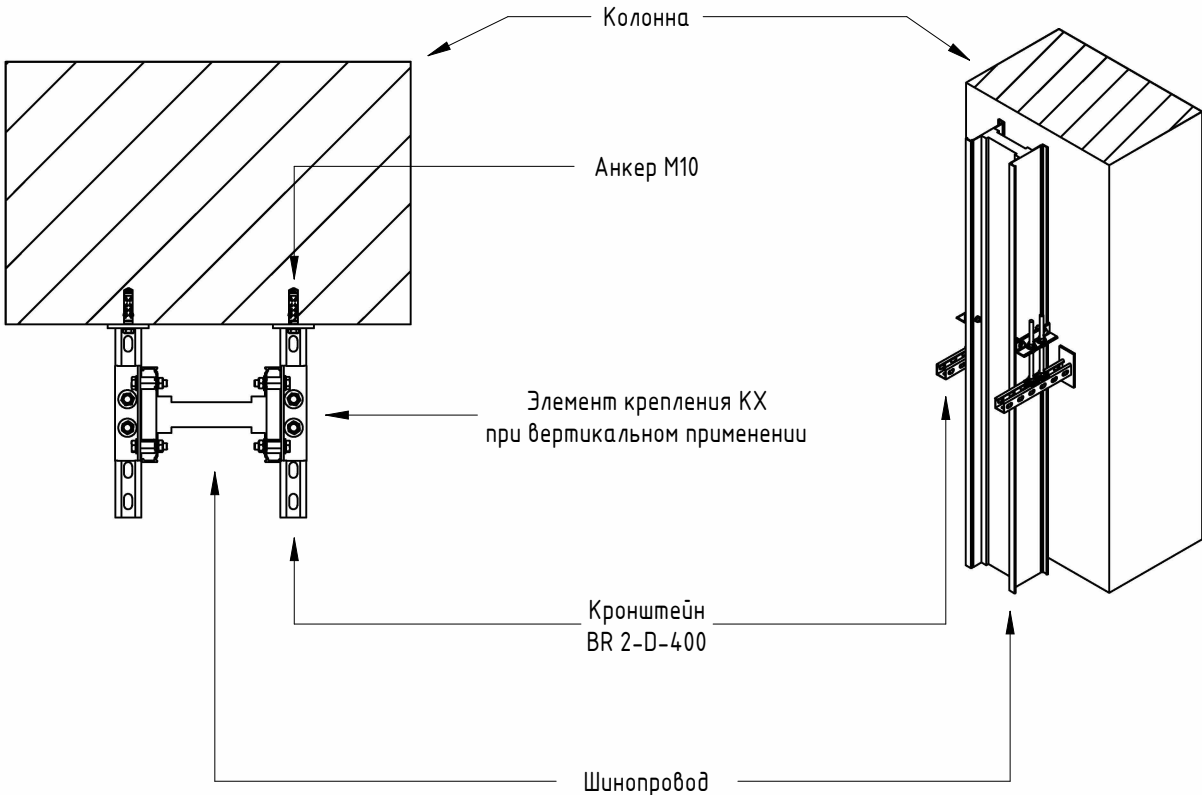

Узел Е - Огнестойкий проход

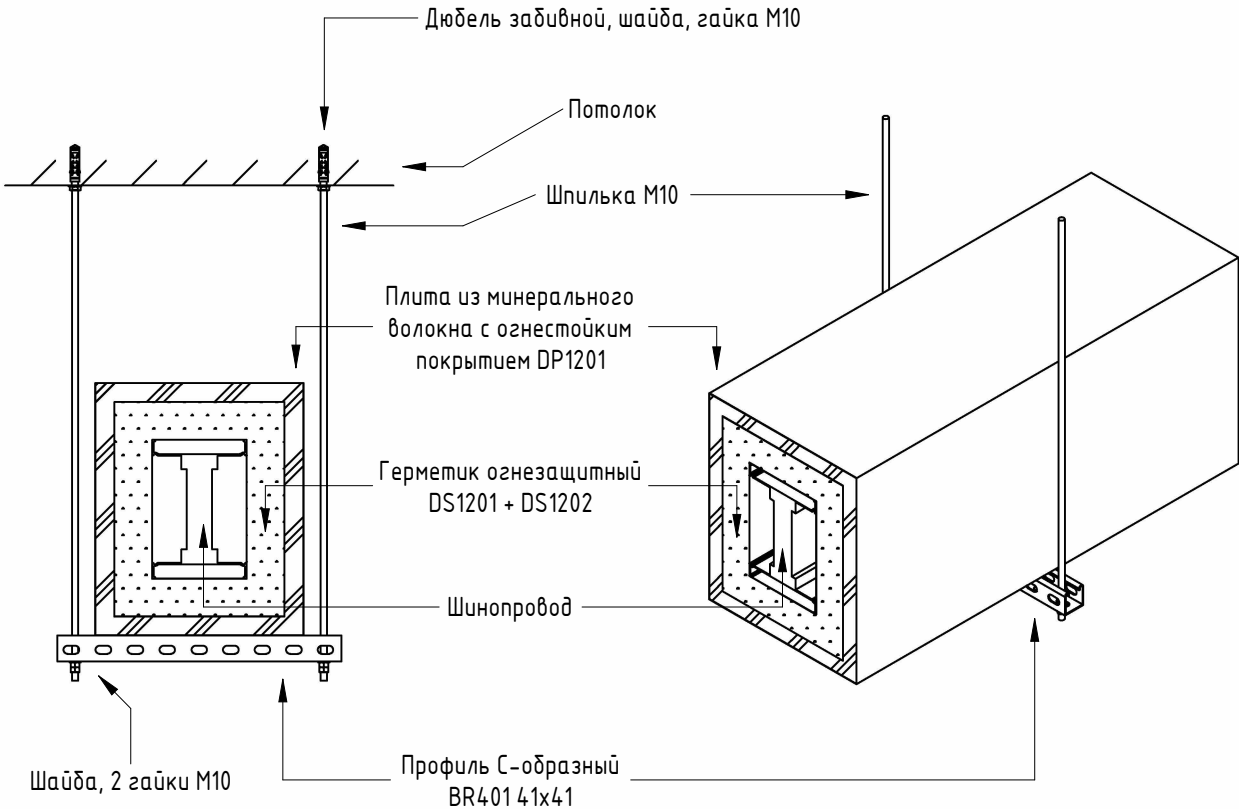

Комплект крепления Бинрак для КХ

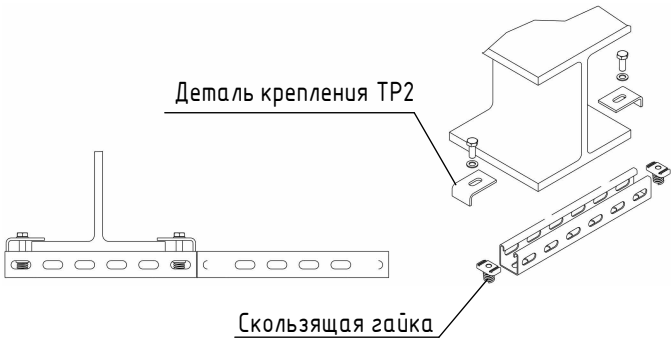

Примечания:
1. Шаг крепления шинопровода - не более 1.5м

						600-24 - РД-АР				
						Распределение электроэнергии шинопроводом 0,4 кВ на объекте "Коломенский завод", по адресу: ул. Партизан, 42А, г. Коломна. КТП-41, ТП-38, ТП-39, КТП-40, ТП-37				
Изм.	Кол.уч.	Лист	№ док.	Подп.	Дата					
Разраб.		Харченко				Архитектурные решения. Система электроснабжения		Стадия	Лист	Листов
Проверил		Ноговицын						Р	5	5
						Узлы крепления Г, Д, Е				
Утв.		Неяскин								