

**Объект капитального строительства:**

«Ремонт аварийных поездов ЖД путей № 8 (пути № и №2), б/н (путь №1) у ЛСЦ, инв.№460000594 и ремонт аварийного поезда ЖД путей №30 у ЖДЦ, инв.№460000595»

(наименование проектной документации, почтовый или строительный адрес объекта капитального строительства)

**Застройщик (технический заказчик, эксплуатирующая организация или региональный оператор):**

ООО «Проминжиниринг», ИНН 7734001650, ОГРН 11477481394406, КПП 770801001, 107140, г. Москва, ул. Рукавская, д.13, помещение ХХ-4, тел. +7(495) 909-93-48, член саморегулируемой Ассоциации строителей «Саморегулируемая организация «Строительные допуски», ИНН 7714322214, ОГРН 107799011045, регистрационный номер СРО-С-187-26012010

(фамилия, имя, отчество, адрес места жительства, ОГНИП, ИНН индивидуального предпринимателя, наименование, ОГРН, ИНН, место нахождения юридического лица, телефон/факс, наименование, ОГРН, ИНН саморегулируемой организации, членом которой является – для индивидуальных предпринимателей и юридических лиц; фамилия, имя, отчество, паспортные данные, адрес места жительства, телефон/факс – для физических лиц, не являющихся индивидуальными предпринимателями)

**Лицо, осуществляющее строительство:** ООО «КуКГЕОСТРОЙ», ОГРН 1127747247704, ИНН 7709918820, 109004, Г.МОСКВА, УЛ. ЗЕМЛЯНОЙ ВАЛ, Д.65, КВ.59, тел. +7 (495) 915-24-71, член саморегулируемой ассоциации СРО «МАС» регистрационный номер СРО-С-148-24122009

(фамилия, имя, отчество, адрес места жительства, ОГНИП, ИНН индивидуального предпринимателя, наименование, ОГРН, ИНН, место нахождения юридического лица, телефон/факс, наименование, ОГРН, ИНН саморегулируемой организации, членом которой является)

**Лицо, осуществляющее подготовку проектной документации:** ООО «КуКГЕОСТРОЙ», ОГРН 1127747247704, ИНН 7709918820, 109004, Г.МОСКВА, УЛ. ЗЕМЛЯНОЙ ВАЛ, Д.65, КВ.59, тел. +7 (495) 915-24-71, член саморегулируемой ассоциации СРО «Объединение проектировщиков «УниверсалПроект», регистрационный номер СРО-П-179-12122012

(фамилия, имя, отчество, адрес места жительства, ОГНИП, ИНН индивидуального предпринимателя, наименование, ОГРН, ИНН, место нахождения юридического лица, телефон/факс, наименование, ОГРН, ИНН саморегулируемой организации, членом которой является)

**Лицо, осуществляющее строительство, выполнившее работы, подлежащие освидетельствованию:**

1. ООО «ШЕЛПРОКК», ОГРН 1237700462427, ИНН 9726048866, 117535, Г.МОСКВА, МУНИЦИПАЛЬНЫЙ ОКРУГ ЧЕРТАНОВО ЮЖНОЕ, ПРОЕЗД 3-Й ДОРОЖНЫЙ, Д. 6, К. 2, член саморегулируемой ассоциации «Архитектурное наследие», регистрационный номер СРО-С-230-07092010

2. ООО «ЭлектроЭнергетика», ОГРН 1175074004698, ИНН 5037011400, 142281, Московская обл., г. Протвино, Кременковское ш., д. 5, член саморегулируемой ассоциации «Объединение Специализированных Организаций Профессиональные Строители», регистрационный номер СРО-С-219-21042010

(фамилия, имя, отчество, адрес места жительства, ОГНИП, ИНН индивидуального предпринимателя, наименование, ОГРН, ИНН, место нахождения юридического лица, телефон/факс, наименование, ОГРН, ИНН саморегулируемой организации, членом которой является)

**АКТ**

**освидетельствования скрытых работ**

№ КЗ/20-06-СП1-11

«14» сентября 2024г.

(дата составления акта)

**Представитель застройщика (технического заказчика, эксплуатирующей организации или регионального оператора) по вопросам строительного контроля:**

Инженер строительного надзора ОЭРЗиС АО «Коломенский завод» Никифоров С.И., распоряжение №501/101 от 25.06.2024г.

(должность, фамилия, инициалы, идентификационный номер в национальном реестре специалистов в области строительства, реквизиты распорядительного документа, подтверждающего полномочия, с указанием наименования, ОГРН, ИНН, места нахождения юридического лица, фамилии, имени, отчества, адреса места жительства, ОГНИП, ИНН индивидуального предпринимателя)

**Представитель лица, осуществляющего строительство:**

Руководитель проекта ООО «КуКГЕОСТРОЙ» Арсеньев Д.С. приказ №1-КЗ, №2-КЗ, №3-КЗ, №4-КЗ от 20.06.2024г.

(должность, фамилия, инициалы, реквизиты распорядительного документа, подтверждающего полномочия)

**Представитель лица, осуществляющего строительство, по вопросам строительного контроля (специалист по организации строительства): -**

(должность, фамилия, инициалы, идентификационный номер в национальном реестре специалистов в области строительства, реквизиты распорядительного документа, подтверждающего полномочия)

**Представитель лица, осуществляющего подготовку проектной документации:**

-

(должность, фамилия, инициалы, реквизиты распорядительного документа, подтверждающего полномочия, с указанием наименования, ОГРН, ИНН, места нахождения юридического лица, фамилии, имени, отчества, адреса места жительства, ОГНИП, ИНН индивидуального предпринимателя, наименования, ОГРН, ИНН саморегулируемой организации, членом которой является указанное юридическое лицо, индивидуальный предприниматель)

**Представитель лица, выполнившего работы, подлежащие освидетельствованию:**

1. Старший прораб ООО «ШЕЛПРОКК» Шинкарев М.В., приказ №13 от 26.06.2024г.

2. Начальник участка ООО «ЭлектроЭнергетика» Денисов Д.Н., приказ № 01/06 от 20.06.2024г.

(должность, фамилия, инициалы, реквизиты распорядительного документа, подтверждающего полномочия, с указанием наименования, ОГРН, ИНН, места нахождения юридического лица, фамилии, имени, отчества, адреса места жительства, ОГНИП, ИНН индивидуального предпринимателя)

**а также иные представители лиц, участвующих в освидетельствовании:**

(должность с указанием наименования организации, фамилия, инициалы, реквизиты распорядительного документа, подтверждающего полномочия)

**произвели осмотр работ, выполненных**

ООО "ШЕЛПРОКК", ООО "ЭлектроЭнергетика"

(наименование лица, выполнившего работы, подлежащие освидетельствованию)

и составили настоящий акт о нижеследующем:

**1. К освидетельствованию предъявлены следующие работы:**

Ремонт стрелочного перевода №126 на жд. пути №11

(наименование скрытых работ)

2. Работы выполнены по проектной документации

КЗ/20-06-СП1 «Ремонт аварийных переездов ЖД путей № 8 (пути № и №2), б/н (путь №1) у ЛСЦ, инв.№460000594 и ремонт аварийного переезда ЖД путей №30 у ЖДЦ, инв.№460000595» Ремонт СП12 - Электрифицированный путь у ЛСЦ  
(номер, другие реквизиты чертежа, наименование проектной и/или рабочей документации, сведения о лицах, осуществляющих подготовку раздела проектной и/или рабочей документации)

3. При выполнении работ применены:

Реестр документов качества №Р-КЗ/20-06-СП1-11 от 14.09.2024г.  
(наименование строительных материалов (изделий), реквизиты сертификатов и/или других документов, подтверждающих их качество и безопасность)

4. Предъявлены документы, подтверждающие соответствие работ предъявляемым требованиям:

Исполнительная схема №11 Ремонт стрелочного перевода №126 на жд. пути №11  
(исполнительные схемы и чертежи, результаты экспертиз, обследований, лабораторных и иных испытаний выполненных работ, проведенных в процессе строительного контроля)

5. Даты: начала работ: «07» августа 2024 г.  
окончания работ: «14» сентября 2024 г.

6. Работы выполнены в соответствии:

КЗ/20-06-СП1 «Ремонт аварийных переездов ЖД путей № 8 (пути № и №2), б/н (путь №1) у ЛСЦ, инв.№460000594 и ремонт аварийного переезда ЖД путей №30 у ЖДЦ, инв.№460000595» Ремонт СП12 - Электрифицированный путь у ЛСЦ  
СП СП37.13330.2012 «Промышленный транспорт», СП 119.13330.2017 «Железные дороги колеи 1520 мм», СП 238.1326000.2015 «Железнодорожный путь»  
(наименования и структурные единицы технических регламентов, иных нормативных правовых актов, разделы проектной и/или рабочей документации)

7. Разрешается производство последующих работ

Передача в эксплуатацию  
(наименование работ, конструкций, участков сетей инженерно-технического обеспечения)

Дополнительные сведения: отсутствуют

Акт составлен в 5 (пяти) экземплярах.

Приложения:

1.Исполнительная схема №11 Ремонт стрелочного перевода №126 на жд. пути №11 – 1 лист;  
2.Реестр документов качества №Р-КЗ/20-06-СП1-11 от 14.09.2024г. – 9 листов.

Представитель застройщика (технического заказчика, эксплуатирующей организации или регионального оператора) по вопросам строительного контроля

Никифоров С.И.  
(фамилия, инициалы, подпись)

Представитель лица, осуществляющего строительство

Арсеньев Д.С.  
(фамилия, инициалы, подпись)

Представитель лица, осуществляющего строительство, по вопросам строительного контроля (специалист по организации строительства)

-  
(фамилия, инициалы, подпись)

Представитель лица, осуществляющего подготовку проектной документации

-  
(фамилия, инициалы, подпись)


Представитель лица, выполнившего работы, подлежащие освидетельствованию

1. Шинкарев М.В.  
(фамилия, инициалы, подпись)

2. Денисов Д.Н.  
(фамилия, инициалы, подпись)

Представители иных лиц

-  
(фамилия, инициалы, подпись)

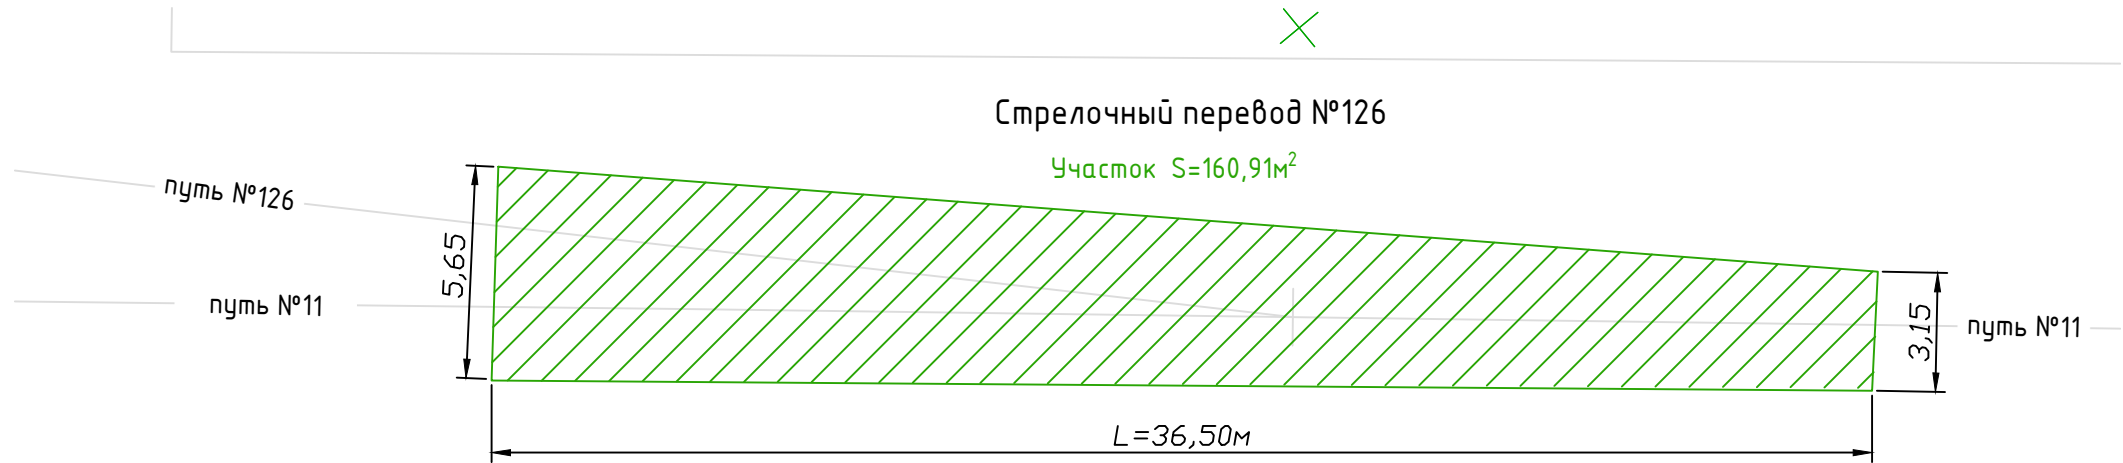

1. Очистка стрелочного перевода №126:  
Площадь очистки железнодорожных путей:  $S=160,91\text{ м}^2$   
Глубина загрязненного балласта и грунта  $h=0,10\text{ м}$   
Объем загрязненного балласта и грунта:  $V= S\cdot h=160,91\cdot 0,10=16,09\text{ м}^3$
2. Ремонт рельсошпальной решетки (РШР):  
- Демонтаж деревянных шпал с комплектом креплений ДО – 12 шт.;  
- Демонтаж деревянных брусьев с комплектом креплений ДО – 58 шт.;  
- Укладка деревянных шпал с комплектом креплений ДО – 6 шт.;  
- Укладка деревянных брусьев с комплектом креплений ДО – 64 шт.
3. Внесение дополнительного щебня в основание пути:  
Площадь участка очистки:  $S= 160,91\text{ м}^2$   
Высота щебеночной подсыпки  $h_{\text{щб}}=0,10\text{ м}$   
Объем щебня:  $V_{\text{щ}}= S\cdot h_{\text{щб}}=160,91\cdot 0,10=16,09\text{ м}^3$
4. Балластировка стрелочного перевода №126:  
Площадь балластировки  $S=160,91\text{ м}^2$   
Высота заполнения шпальных ящиков  $a=0,16\text{ м}$   
Объем шпалы и брусьев  $V_{\text{шп}}=10,36\text{ м}^3$   
Объем щебня для балластировки жд. пути 1:  $V_{\delta 1}= S\cdot a-V_{\text{шп}}\cdot b=160,91\cdot 0,16-10,36=15,39\text{ м}^3$
5. Выправка стрелочного перевода №126:  
Объем щебня для выправки ж.д. пути составляет 10% от объема щебня, используемого для балластировки железнодорожного пути.  
Общий объем щебня для выправки железнодорожных путей:  $V_{\delta 1}= V_{\delta 1}\cdot 0,1= 15,39\cdot 0,1= 1,539\text{ м}^3$   
Общий объем щебня (балластировка+выправка):  $V_1= V_{\delta 1}+V_{\delta 1}= 15,39+1,539=16,929\text{ м}^3$
6. Рихтовка стрелочного перевода №126  
Длина рихтовки путей:  $L= 36,50\text{ м}$

Условные обозначения:



- очистка стрелочного перевода № 126

|               |      |               |        |         |       |   |  |                   |      |        |
|---------------|------|---------------|--------|---------|-------|---|--|-------------------|------|--------|
|               |      |               |        |         | 2024  | КЗ/20-06-СП1   |  |                   |      |        |
|               |      |               |        |         |       | Ремонт аварийных переездов ЖД путей № 8 (пути № и №2), б/н (путь №1) у ЛСЦ, инв.№460000594 и ремонт аварийного переезда ЖД путей №30 у ЖДЦ, инв.№460000595 |  |                   |      |        |
| Изм.          | Кол. | Лист          | № док. | Подпись | Дата  |   |  |                   |      |        |
| Рцков.проекта |      | Арсеньев Д.С. |        |         | 14.09 | Ремонт СП126 - Электрифицированный путь у ЛСЦ   |  | Стадия            | Лист | Листов |
| Нач.участка   |      | Шинкарев М.В. |        |         | 14.09 |   |  | ИД                | 1    | 1      |
| Нач.участка   |      | Денисов Д.Н.  |        |         | 14.09 |   |  |                   |      |        |
|               |      |               |        |         |       | Исполнительная схема №11<br>Ремонт стрелочного перевода №126 на жд. пути №11                                                                               |  | ООО "КуКГЕОСТРОЙ" |      |        |
|               |      |               |        |         |       |   |  |                   |      |        |
|               |      |               |        |         |       |   |  |                   |      |        |

**Реестр № Р-КЗ/20-06-СП1-11 от 14.09.2024г. документов о качестве  
к Акту освидетельствования скрытых работ  
№ КЗ/20-06-СП1-11 от 14.09.2024г.**

Объект:«Ремонт аварийных переездов ЖД путей № 8 (пути № и №2), б/н (путь №1) у ЛСЦ, инв.№460000594 и ремонт  
аварийного переезда ЖД путей №30 у ЖДЦ, инв.№460000595» Ремонт СП126 - Электрифицированный путь у ЛСЦ

| <i>№<br/>п/п</i> | <i>Наименование изделия</i> | <i>Документ качества</i> | <i>№ документа</i> | <i>Дата документа</i> | <i>Количество<br/>листов</i> |
|------------------|-----------------------------|--------------------------|--------------------|-----------------------|------------------------------|
| 1                | Шпала деревянная            | Сертификат качества      | №294               | от 26.08.203г.        | 1                            |
| 2                | Комплект брусьев            | Паспорт качества         | №147               | от 29.07.2024г.       | 1                            |
| 3                | Костыль путевой 16х16х165   | Паспорт качества         | №249               | от 13.06.2024г.       | 1                            |
| 4                | Подкладка СД-50             | Паспорт качества         | №894.4             | от 11.07.2023г.       | 1                            |
| 5                | Прокладка резиновая ЦП-362  | Паспорт качества         | №22В               | от 06.02.2024г.       | 1                            |
| 6                | Щебень фракции 20-40мм      | Паспорт продукции        | №142               | от 11.03.2022г.       | 2                            |
|                  |                             | Протокол испытаний       | №88п               | от 31.01.2022г.       | 2                            |
| Итого :          |                             |                          |                    |                       | 9                            |

Составил:

( должность )

(фамилия, инициалы, подпись)



МИНИСТЕРСТВА ТРАНСПОРТУ И КОМУНИКАЦЫЙ  
РЕСПУБЛІКІ БЕЛАРУСЬ



АДКРЫТАЕ АКЦЫЯНЕРНАЕ ТАВАРЫСТВА  
«БАРЫСАЎСКІ  
ШПАЛАПРАПІТНЫ ЗАВОД»



26.08.2023 г. № 294



г. Барысаў



Страна назначения РОССИЙСКАЯ ФЕДЕРАЦИЯ



## СЕРТИФИКАТ КАЧЕСТВА

### Наименование продукции:

1. Шпалы деревянные пропитанные для железных дорог широкой колеи, тип 2, ГОСТ Р 58615-2019.

**Порода древесины:** хвойные породы (сосна, ель).

**Поставщик:** ОАО «Борисовский шпалопропиточный завод» 222516, Минская область, г. Борисов, ул. Сенная, 5.

**Покупатель/плательщик:** АО «НТПК» 197374, Российская Федерация, г. Санкт-Петербург, ул. Савушкина, д. 89, литер А, помещение 15-Н, кабинет 46.

**Грузополучатель:** АО «Метровагонмаш»

**Адрес грузополучателя:**

Российская Федерация, Московская область, г. Мытищи, ул. Колонцова, д. 4.

**Марка транспорта:** полувагон № 64416 936

**Номер операции/дата изготовления:** 1944 от 25.08.23 1948, 950 от 26.08.23

**Акт отбора проб №** 294 от « 26 » августа 2023 г.

**Размеры:** шпалы тип 2 – 160x230x2750мм.

**Количество продукции:** шпалы - 763 штук.

**Сертификат соответствия выдан ФБУ «РС ФЖТ»:**

для шпал пропитанных № ССЖТ ВУ.ЖТ02.Г.01366, действителен до 08 октября 2023г.

**Декларация соответствует требованиям технического регламента ТР ТС 003/2011**

«О безопасности инфраструктуры железнодорожного транспорта»:

Для шпал пропитанных ЕАЭС ВУ/112 11.01. ТР003 096.01 00034, действительна по 11.02.2027 г.

### ПОКАЗАТЕЛИ КАЧЕСТВА ПРОДУКЦИИ:

Указанная в настоящем сертификате продукция, пропитана автоклавным защитным средством на основе сланцевого масла по ГОСТ 20022.5-93, соответствует ГОСТ 58615-2019, требованиям ТУ ВУ 600012389.022-2010, ТР ТС 003/2011, гарантия 2 года. Продукция прошла приемосдаточный контроль. Наличие (отсутствие) наклочки.

### ДОПОЛНИТЕЛЬНЫЕ ПРИМЕЧАНИЯ:

Содержание цезия - 137 в продукции составляет до 250 Бк/кг,

При допустимом уровне 1850 Бк/кг.

Не превышает допустимые нормы.


Инженер по качеству

Мастер участка пропитки



/Т.А. Невская /

/В.В. Аленишко/

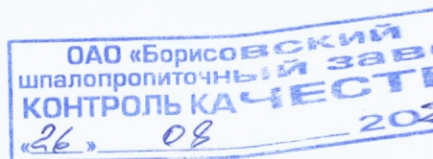




## ПАСПОРТ КАЧЕСТВА.

1. номер 147 дата выдачи - 29 июля 2024 г.
2. наименование и юридический адрес предприятия-изготовителя :  
ООО «Торговый Дом «СВД»,  
198095, г. Санкт-Петербург, вн.тер.г. муниципальный округ Нарвский округ,  
ул. Маршала Говорова, д. 52, литера А, ч.п. пом. 36-Н, помещ.225
3. Наименование пропитки:  
автоклавная пропитка согласно: ГОСТ 20022.5-93 «Защита древесины.  
Автоклавная пропитка масляными защитными средствами»,  
ГОСТ 20022.6 -93 "Защита древесины. Способы пропитки"  
ГОСТ 20022.0-16 "Защита древесины. Параметры защищенности"  
Пропитывающее средство - ГОСТ 2770-74/ ТУ 0258-001-38519207-2012
4. Дата изготовления - 29 июля 2024 г.  
Гарантийный срок: 2 года с момента укладки их в железнодорожный путь,  
или 3,5 года с момента их отгрузки потребителю, или 70 млн. т брутто пропущенного груза.  
Климатическое исполнение: Эксплуатация продукции на открытом воздухе  
в макроклиматических районах умеренного и холодного климата по группе 8 ГОСТ 15150.  
Условия хранения: Хранение продукции осуществляется в соответствии  
с пунктом 8.3 ГОСТ 8816-2014 , пунктом 3.9 ГОСТ 20022.5-93.  
Способ утилизации: Сжигание, газификация или пиролиз.
6. Наименование продукции: Брус переводной пропитанный тип Б2-2  
(сечение 230\*160 мм, 63 шт в к-те)  
количество 2 (два) комплекта
7. Продукция изготовлена согласно ГОСТ 8816-2014
8. Соответствие продукции ГОСТ8816-2014 подтверждается Декларацией соответствия  
ЕАЭС № RU Д-RU.PA01.B.95842/23 от 22.02.2023 действует до 21.02.2028
9. ПОКУПАТЕЛЬ - ООО "ТСП"
10. ДОКУМЕНТ - УПД № 147 от 29.07.2024
11. НОМЕР Т/С - Мерседес-Бенц Е 463ХХ 53/44

ОТК ООО "ТД "СВД"

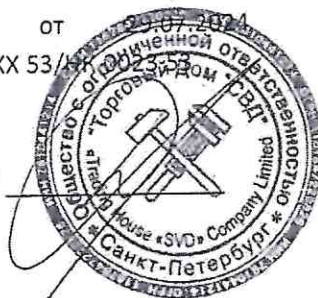

Жуков Р.Ю.



# Паспорт качества №249

Декларация о соответствии ЕАЭС  
№ RU Д-RU.ЖТ02.В.00394/20

г. Новокузнецк

13.06.2024

## 1. Наименование продукции :

Костыли для железных дорог 16x165 исполнение 1 по ГОСТ 5812-2014 и чертежу №19-1006.01

2. Производитель : ООО "УК "Кузбасстрансмет"

3. Адрес производителя: 654063, Кемеровская обл., г.Новокузнецк, ул. Рудокопровая 42

## 4. Нормативная документация (ГОСТ, ОСТ, технические условия и т.д.):

ГОСТ 5812-2014, чертеж №19-1006.01.

## 5. Номер договора :

## 6. Количество продукции, № партии:

| №партии | Дата изготовления | Марка стали | Количество ,тн | Количество упаковочных мест, шт |
|---------|-------------------|-------------|----------------|---------------------------------|
| 82      | 18.05.2024        | Ст4пс       | 20,000         | 20                              |
| 83      | 19.05.2024        | Ст4пс       |                |                                 |
| 85      | 21.05.2024        | Ст4пс       |                |                                 |
| 86      | 22.05.2024        | Ст4пс       |                |                                 |
| 88      | 24.05.2024        | Ст4пс       |                |                                 |
| 89      | 25.05.2024        | Ст4пс       |                |                                 |
| 97      | 05.06.2024        | Ст4пс       |                |                                 |
| 98      | 06.06.2024        | Ст4пс       |                |                                 |
| 99      | 06.06.2024        | Ст4пс       |                |                                 |
| Итого:  |                   |             | 20,000         |                                 |

7. Получатель, адрес получателя: АО "НТПК", г. Санкт-Петербург, ул. Савушкина, дом 89

## 8. Примечание:

Продукция:

Костыли для железных дорог 16x165 исполнение 1 по ГОСТ 5812-2014 и чертежу № 19-1006.01 по результатам приемо-сдаточных испытаний признана годной.

Назначенный срок службы костылей 3 года.

Условия хранения костылей - 6 по ГОСТ 15150-69.

Костыли для железных дорог не являются вредными для окружающей среды. После завершения срока эксплуатации, утилизация костылей должна осуществляться путем сдачи в металлолом.

Представитель производителя:

Начальник ОТК

В.А. Борщевский  
Ограниченной  
ответственностью  
«УК "Кузбасстрансмет"»  
ОТК

КОПИЯ ВЕРНА

Чернышов А.Г.  
Уполномочен доверенностью  
№ 69 от 28.07.2022г.



С

## Паспорт качества № 894.4

ОТК-09/Р8 от 08.02.2022

ООО "Нижнесалдинский металлургический завод"  
624742, г.Нижняя Салда, ул. Энгельса, 1  
Отгрузка по договору № от

Грузоотправитель: Акционерное общество Управляющая Компания "Металлинвест" 622001, Свердловская обл, Нижний Тагил г, Долгая, дом № 5 (3435) 49-57-70 ИНН/КПП 6623071579/662301001

Грузополучатель: Общество с ограниченной ответственностью "Литстройком"

Адрес: 603155, Нижегородская обл, Нижний Новгород г, Максима Горького ул, дом № 262, строение 73, оф. 7 тел.89302200306  
грузополучателя

Код получателя

Дата выписки: 11.07.2023

Вагон (машина) K960PM 33

Код способа отправления: 2

Выдана 11.03.2023г. Подкладка костыльного скрепления. Декларация о соответствии № TC N RU Д - RU.ЖТ02.B.00056  
Действительна до 05.03.2025

Наименование продукции: подкладка СД-50

НД (ГОСТ, ТУ): ГОСТ 32694-2014 ГОСТ 380-2005



| № п/п | № поз | Марка стали | Тип продукции | Номер партии | Кол-во штук | Факт. масса продукции в тоннах | Сорт | Степень точности |
|-------|-------|-------------|---------------|--------------|-------------|--------------------------------|------|------------------|
| 1     |       | ЗСП         | СД-50         | 20           | -           | 1.500                          | 1    | Повышенная       |
| ИТОГО |       |             |               |              |             | 1.500                          |      |                  |

По вопросам несоответствия товара по качеству или количеству обращаться в ООО "НСМЗ" на адрес info@nsmz.pro

В результате испытаний и освидетельствования указанные в паспорте подкладки СД-50 сертифицированы (декларированы), признаны годными и соответствуют требованиям 1 сорта ГОСТ 32694-2014

Гарантийный срок службы подкладок СД-50 с момента укладки в путь при условии соблюдения установленных правил транспортирования, выгрузки, хранения, сборки, укладки, эксплуатации и текущего содержания пути составляет пять лет

Способ утилизации-передача потребителям для использования в производстве в качестве металлургического сырья (код отхода - 4 61 010 01 20 5, класс опасности для окружающей среды - 4 (малоопасен).



Представитель ОТК

подпись

Доля О.А.

расшифровка подписи



КОПИЯ ВЕРНА

Чернышов А.Г.  
Уполномочен доверенностью  
№ 69 от 28.07.2022 г.

*(Handwritten signature)*

РОССИЙСКАЯ ФЕДЕРАЦИЯ  
Общество с ограниченной ответственностью

«Брянскрезинотехника»

Россия, 241022, Брянска обл., г. Брянск, ул. Комарова, д. 35, оф.1

ИНН/КПП 3255052427/325701001

Тел: +7(920) 868-44-44; +7(980) 315-40-77

ПАСПОРТ качества №22В

Прокладка резиновая ЦП-362

ТУ 2539-161-01124323-2003

Номер партии №22В

Марка резиновой смеси: 6190

Количество прокладок: 10 000 шт

Масса нетто расчетная: 6 400 кг

Размеры прокладки: 360x170x8 мм

Дата изготовления: ноябрь 2023 г.

**Результат проверки:**

*Продукция соответствует требованиям ТУ 2539-161-01124323-2003*

Начальник ОТК




Исх. №45 от 06 февраля 2024 г.

КОПИЯ ВЕРНА

Чернышов А.Т.  
Уполномочен доверенностью  
№ 69 от 28.07.2022 г.



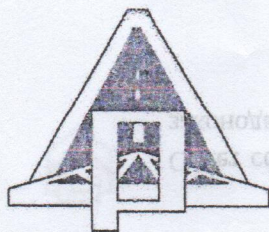

РОССИЙСКАЯ ФЕДЕРАЦИЯ

Акционерное общество

«ПАВЛОВСК НЕРУД»

396446 Воронежская обл, Павловский р-он, с  
Елизаветовка

MSRDS RU.DT.01.30

срок действия с 14.02.2022 г. по 13.02.2025 г.

## ПАСПОРТ ПРОДУКЦИИ № 142

Выдан «11» марта 2022 г

1. Щебень из плотных горных пород (гранитов) фракции свыше 20 до 40 мм
2. ГОСТ 8267-93 *шурово, колесников*
3. *г.п.п.м. А.А. Грант-материал*
4. Дата отгрузки «11» 03.2022 г. кол-во 1671 тонн 000 м
5. № партии 031499 № накладной 70 031499

6. Результаты лабораторных испытаний:

6.1. Зерновой состав:

| Диаметр отверстий<br>контрольных сит,<br>мм | d наиб. | 0,5 (d наиб. + D<br>наиб.) | D наиб. | 1,25 D наиб. |
|---------------------------------------------|---------|----------------------------|---------|--------------|
| 20                                          | 30      | 40                         | 50      |              |
| Полные остатки на<br>ситах, % по массе      | 91,4    | 55,5                       | 9,4     | 0,0          |

6.2. Содержание:

- 6.2.1. зёрен пластинчатой и игольчатой формы 20,4 3 группа %  
6.2.2. пылевидных илистых и глинистых частиц 0,60 в том числе глины в комках 0,0 %  
6.2.3. зёрен слабых пород 0,0 %  
6.2.4. вредных компонентов: см. приложение %

6.3. Марка щебня по дробимости 1400

6.4. Марка щебня по истираемости HI

6.5. Марка щебня по морозостойкости F 300

6.6. Насыпная плотность для перевода количества материала из единиц массы в объемные 1,36 т/м<sup>3</sup>

6.7. Удельная эффективная активность радионуклидов (А эфф.) 265,7 Бк/кг

Первый класс использования (протокол № 88п от 31.01.2022)

ФБУЗ «Центр гигиены и эпидемиологии в Воронежской области»

6.8. Устойчивость структуры щебня против распада 0,27 %

Заключение: щебень фр. 20-40 мм соответствует требованию ГОСТ 8267-93

Контрольный мастер ОТК

Скураторова Е.А.

«ВЕРНО»

Главный бухгалтер  
Т.В. Кандаурова

Приложение к паспорту продукции № \_\_\_\_\_ протокол № 392/21 от 19.03.2021 г.

Таблица 1

| Наименование вредных компонентов и примесей                    | Требования ГОСТ 8267-93 приложение А              | Фактические показатели |
|----------------------------------------------------------------|---------------------------------------------------|------------------------|
| Аморфные разновидности диоксида кремния, растворимые в щелочах | Не более 50 ммоль/л                               | 4,33 ммоль/л           |
| Сульфаты и сульфиды в пересчёте на SO <sub>3</sub>             | 1,5% по массе                                     | 0,10 % по массе        |
| Пирит                                                          | 4 % по массе                                      | 0,20 % по массе        |
| Породообразующие слюды и гидрослюды                            | 15 % по объёму силикатов                          | 4,7%                   |
| Галоидные соединения                                           | 0,1 % по массе в пересчёте на ион хлора           | 0,02 %                 |
| Свободные волокна асбеста                                      | 0,25 % по массе                                   | 0,0% по массе          |
| Уголь и древесные остатки                                      | 1% по массе                                       | 0,0% по массе          |
| Оксиды и гидрооксиды железа (магнетит, гетит, гематит и др.)   | 10 % по объёму каждого или их суммы не более 15 % | 0,01 %                 |

Контрольный мастер ОТК \_\_\_\_\_

Скуратова Е.А.

«ВЕРНО»  
Главный бухгалтер  
Т.В. Кандаурова



ФЕДЕРАЛЬНАЯ СЛУЖБА ПО НАДЗОРУ В СФЕРЕ ЗАЩИТЫ  
ПРАВ ПОТРЕБИТЕЛЕЙ И БЛАГОПОЛУЧИЯ ЧЕЛОВЕКА  
ФЕДЕРАЛЬНОЕ БЮДЖЕТНОЕ УЧРЕЖДЕНИЕ ЗДРАВООХРАНЕНИЯ  
«ЦЕНТР ГИГИЕНЫ И ЭПИДЕМИОЛОГИИ В ВОРОНЕЖСКОЙ ОБЛАСТИ»  
ФИЛИАЛ ФЕДЕРАЛЬНОГО БЮДЖЕТНОГО УЧРЕЖДЕНИЯ ЗДРАВООХРАНЕНИЯ  
«ЦЕНТР ГИГИЕНЫ И ЭПИДЕМИОЛОГИИ В ВОРОНЕЖСКОЙ ОБЛАСТИ» В ПАВЛОВСКОМ,  
БОГУЧАРСКОМ, ВЕРХНЕМАМОНСКОМ РАЙОНАХ  
ИСПЫТАТЕЛЬНАЯ ЛАБОРАТОРИЯ

Юридический адрес и место осуществления деятельности ИЛ: 396422, Воронежская область, Павловский район, г. Павловск, ул. К.Готвальда, 12  
Телефон/факс: 2-53-93, 2-57-64, 2-44-93  
e-mail: [pvlses@mail.ru](mailto:pvlses@mail.ru)  
ОКПО 01661844  
ОГРН 1053600128889.  
ИНН 3665049241  
КПП 362002001

Уникальный номер записи об аккредитации в реестре аккредитованных лиц: РОСС RU.0001.510199



УТВЕРЖДАЮ:  
Е.В. Третьякова

Дата утверждения: 4.01.22

ПРОТОКОЛ ИСПЫТАНИЙ

№ 88п от 31 января 2022г.

1. Наименование заказчика: АО «Павловск Неруд»
2. Адрес заказчика (юридический/фактический): Россия, Воронежская область, Павловский район, с.Елизаветовка
3. Наименование и описание объекта (образца) испытаний, дата изготовления (для продукции): Щебень гранитный ГОСТ 8267-93; упаковка: ПЭТ пакет; вес (объем) пробы для испытаний: 1 кг; партия 4300000 кг, дата выработки 16.01.2022г
4. Изготовитель (фирма, предприятие, организация): АО «Павловск Неруд», Россия, Воронежская область, Павловский район, с.Елизаветовка  
страна: Россия
5. Место отбора: карьер, АО «Павловск Неруд»
6. Условия отбора, доставки: образец доставлен в опечатанном виде (печать АО «Павловск Неруд»), автотранспортом  
Дата и время отбора: 17.01.2022г. 09:00  
ФИО, должность специалиста проводившего отбор: проба отобрана начальником ОТК АО «Павловск Неруд» Сладких Ольгой Николаевной  
Условия доставки, ссылка на план и методы отбора: соответствуют НД  
Дата и время доставки в ИЛ: 25.01.2022г. 10:00
7. Дополнительные сведения: Протокол (Акт) отбора № от 25.01.2021 г  
Проба отобрана в соответствии с нормативными документами.  
Основание: договор № 158 от 17.01.2022 г. Проба отобрана в соответствии с ГОСТ 30108-94 «Материалы и изделия строительные. Определение удельной эффективной активности естественных радионуклидов».
8. Код образца (пробы): ВР 88-05п



Протокол № 88п

\*Результаты отбора относятся к представленному заказчиком образцу, поэтому лаборатория не несет ответственности за стадию отбора образца и достоверность информации, представленной в данных разделах протокола.  
Результаты исследований (испытаний) /измерений относятся к представленному заказчиком образцу.  
Протокол характеризует исключительно испытанный объект и не может быть частично воспроизведен без согласия ИЛ

# 9. Средства измерений:

| № п/п | Наименование, тип                                     | Заводской номер | Номер в Госреестре | № свидетельства о поверке, протокола об аттестации | Срок действия |
|-------|-------------------------------------------------------|-----------------|--------------------|----------------------------------------------------|---------------|
| 1.    | Установка спектрометрическая СКС-99 «Спутник»         | 748-Б-Г, 2003   | 18488-03           | С-Т/02-02-2021/34157175                            | 01.02.2022    |
| 2.    | Контрольный источник гамма-излучения типа ОИСН-22-4,5 | 20002           | -                  | паспорт                                            | 18.08.2026    |

10. Условия проведения испытаний: соответствуют требованиям нормативных документов и приведены в технических записях лаборатории (ий)

11. Отклонения процедуры проведения испытания от стандартной процедуры по методу испытаний: да или нет

12. Место проведения испытаний: \_\_\_\_\_  
(для измерений если они проводятся не по адресу лаборатории)

## Результаты испытаний

| Санитарно-гигиеническое отделение ИЛ                                                              |                                 |                   |                      |   |
|---------------------------------------------------------------------------------------------------|---------------------------------|-------------------|----------------------|---|
| № п/п                                                                                             | Определяемый показатель         | Единицы измерения | Результаты испытаний | НД на методы испытаний   |
| Образец поступил: 28.01.2022 г.                                                                   |                                 |                   |                      |   |
| Дата начала испытаний: 28.01.2022 г. Дата выдачи результата: 31.01.2022 г.                        |                                 |                   |                      |   |
| 1.                                                                                                | Цезий-137                       | Бк/кг             | 0,502±0,125          | ГОСТ 30108-94<br>«Материалы и изделия<br>строительные. Определение<br>удельной эффективной<br>активности естественных<br>радионуклидов» |
| 2.                                                                                                | Калий-40                        | Бк/кг             | 1250,4±233,2         |   |
| 3.                                                                                                | Торий-232                       | Бк/кг             | 84,6±40,3            |   |
| 4.                                                                                                | Радий-226                       | Бк/кг             | 70,10±36,58          |   |
| 5.                                                                                                | Удельная эффективная активность | Бк/кг             | 265,70±89,65         |   |
| Испытания проводил(и): Третьякова Е.В., химик-эксперт медицинской организации<br>(ФИО, должность) |                                 |                   |                      |   |

Лицо ответственное за оформление протокола Жукова Н.И., документовед группы приема, кодирования, регистрации проб и выдачи результатов лабораторных исследований  
(подпись)

