


Крестовина типа Р65 марки 1/7 черт. ЛПТП.668352.103М

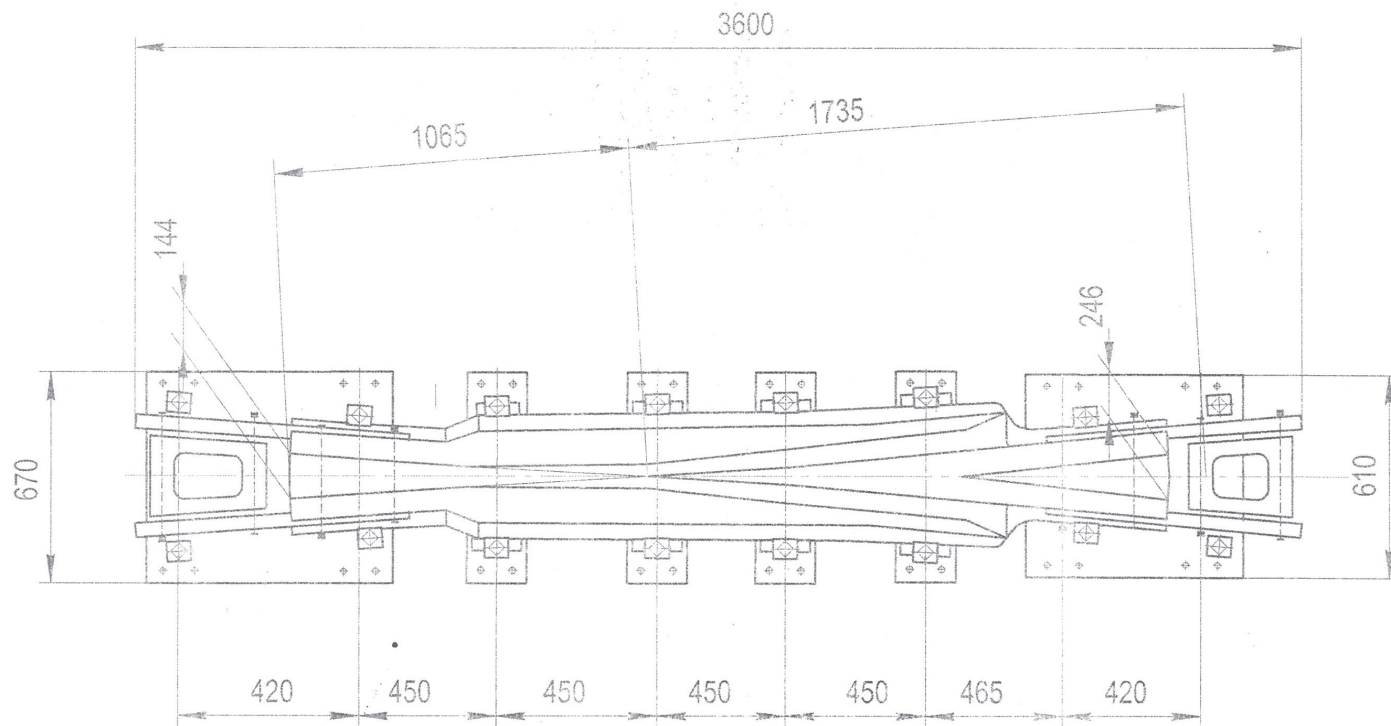

КОМПЛЕКТ ПОСТАВКИ кр. ЛПТП.668352.103М

№ п/п	Обозначение	Наименование	Кол-во, шт	Масса, кг
1	ЛПТП.734414.008 -01	Крестовина цельнолитая	1	535,0
2	ЛПТП.741128.034	Мостик	1	66,8
3	ЛПТП.741128.035	Мостик	1	64,7
4	ЛПТП.668344.012 -02	Подкладка	3	18,3
5	ЛПТП.668344.013	Подкладка	1	19,2
6	ЛПТП.733457.001 -08	Вкладыш	1	16,8
7	-09	Вкладыш	1	15,0
8	СП 13	Клемма съёмная КС-1	8	
9	КС1006.00.000	Клемма ПКК-2	8	
10		Болт М22х75 ГОСТ 16016	8	
11	СП 457	Болт М22х80	8	
12	СП 237	Болт М27х310	1	
13	СП 237	Болт М27х340	1	
14	СП 237	Болт М27х350	1	
15	СП 237	Болт М27х370	1	
16	СП 237	Болт М27х380	1	
17	СП 237	Болт М27х390	1	
18	СП 237	Болт М27х410	1	
19	СП 237	Болт М27х440	1	
20		Гайка М22 ГОСТ 16018	16	
21		Гайка М27 ГОСТ 11532	8	
22	ЛПТП.742121.001 -02	Шайба уравнительная	8	
23	-03	Шайба уравнительная	8	
24		Шайба двухвинтовая 25 ГОСТ121797	16	
25		Шайба 27 ГОСТ19115	8	
26		Накладка 2Р65 ГОСТ 33184	4	

КОМПЛЕКТ ПОСТАВКИ №7 на железнодорожные вагоны Р65-серия 117 ложи ППТН 66341-103М

Поз.	Обозначение	Наименование	Кол на ваг.		Маркировка	Упакровка	Масса груза, кг
			04	05			
1	ППТН 66341 103	Рельс равной ширины с острием шпала	1	1	знак серииф. № изд. КМЗ год изг. Р65 117 право (левый) ПУ 103	узелом со связкой подкосов и тягой	1734
2	ППТН 66340 103М	Рельс равной ширины с острием шпала	1	1	знак серииф. № изд. КМЗ год изг. Р65 117 право (левый) ПУ 103М	узелом со связкой подкосов и тягой	1857
3	ППТН 66345 001	Тяга стальной	1	1			
4	ППТН 743412 003	Тяга осязидельная	1	1			
5	ППТН 66343 001	Полнозаконная	2	2			
6	ППТН 66352 103М	Крестовина	1	1	знак серииф. № изд. КМЗ год изг. Р65 117 103М	без упаковки	886
7	ППТН 66351 103М	Рельс крестовины с контрольным	1	1	знак серииф. № изд. КМЗ год изг. Р65 117 право (левый) ПУ 103М	без упаковки	972
8	ППТН 66350 103М	Рельс крестовины с контрольным	1	1	знак серииф. № изд. КМЗ год изг. Р65 117 право (левый) ПУ 103М	без упаковки	972
9	ППТН 66344 010	Подкладная	2	2	7621	пакет	912
10	ППТН 66344 010	Подкладная	2	2	7622		
11	ППТН 66344 010	Подкладная	2	2	7623		
12	ППТН 66344 010	Подкладная	1	1	7645		223
13	ППТН 66344 010	Подкладная	1	1	7646		
14	ППТН 66344 010	Подкладная	1	1	7647		
15	ППТН 66344 010	Подкладная	2	2	7624		
16	ППТН 740381 027	Рельс типа Р65 L=6246	2	2	6246		1156
17	ППТН 740381 027	Рельс типа Р65 L=6554	1	1	6554		
18	ППТН 740381 027	Рельс типа Р65 L=6534	1	1	6534		
19	ППТН 740381 027	Накладная Р65 ГОСТ 33164	16	16		пакет	474
20	КС 1006 00 300	Крепеж РМЗ-2	36	36	К-2		
21	ППТН 759496 007	Крепеж зазорная	2	2		1 комплект	
22	ППТН 759496 008	Крепеж зазорная	2	2		развертываемый	
23	ППТН 759496 008	Болт М20х75 ГОСТ 16016	40	40			
24	ППТН 759496 008	Болт М20х160 ГОСТ 11530	48	48			
25	ППТН 759496 008	Гайка М22 ГОСТ 16018	48	48			
26	ППТН 759496 008	Гайка М27 ГОСТ 11532	48	48			
27	ППТН 759496 008	Шайба дуговая 25 ГОСТ 21797	40	40			
28	ППТН 759496 008	Шайба 27 ГОСТ 16115	48	48			
29	ППТН 759496 008	Шпирит пугурия 124х170 ГОСТ 809	228	228			
30	ППТН 759496 008	Костыль 165 ГОСТ 8312	410	410			
31	КС 1007 00 100	Подкладная левая типа СДП 65	52	52			886

Масса перевозимого груза
в вагонах для справки