



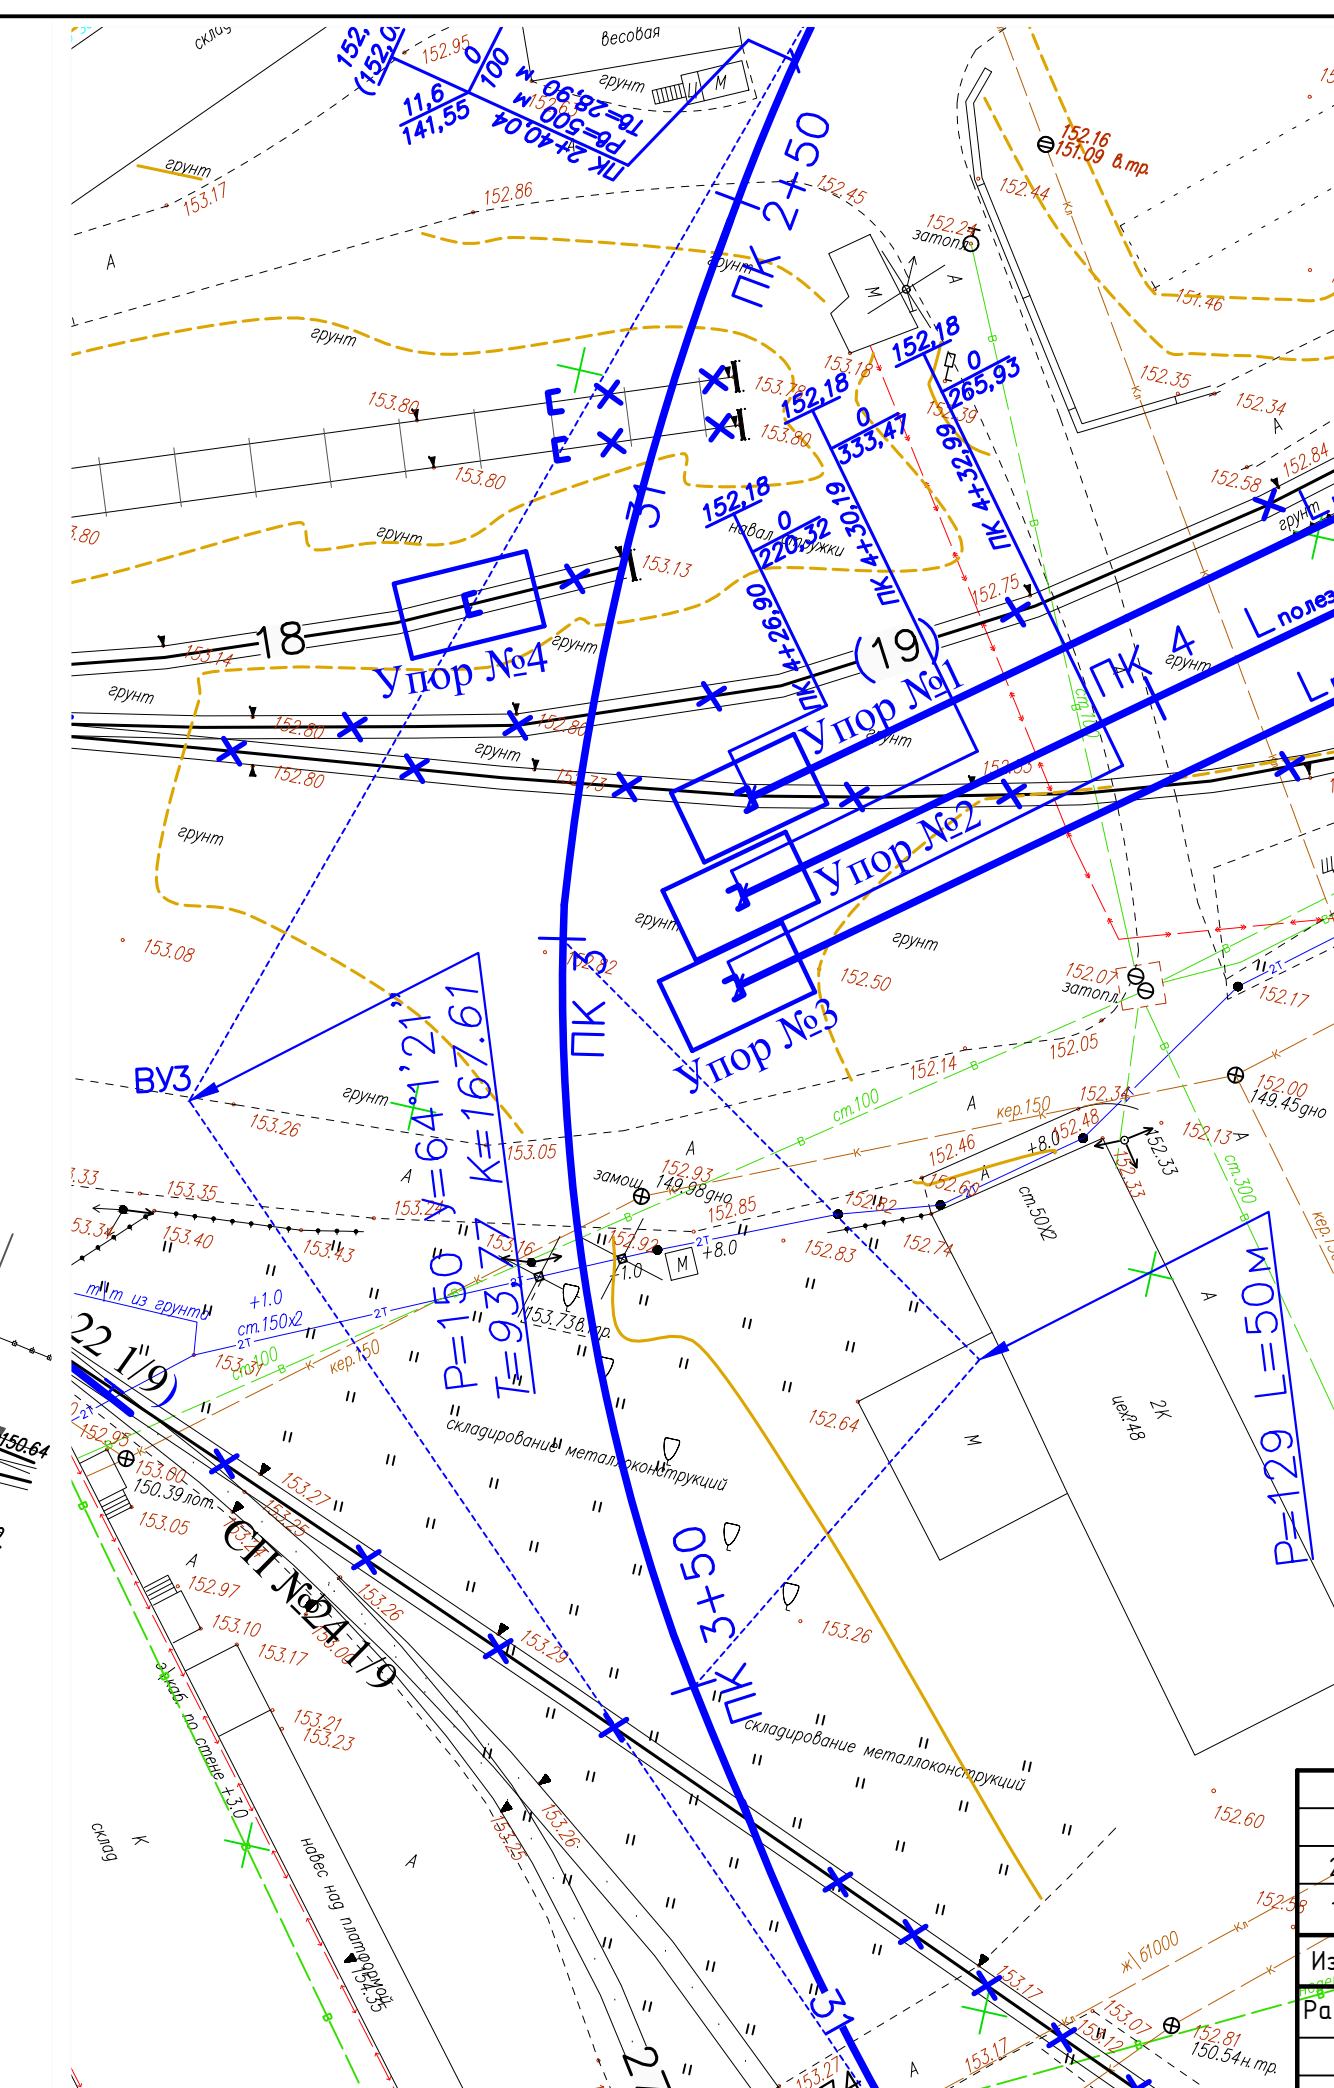


Схема соединения листов:

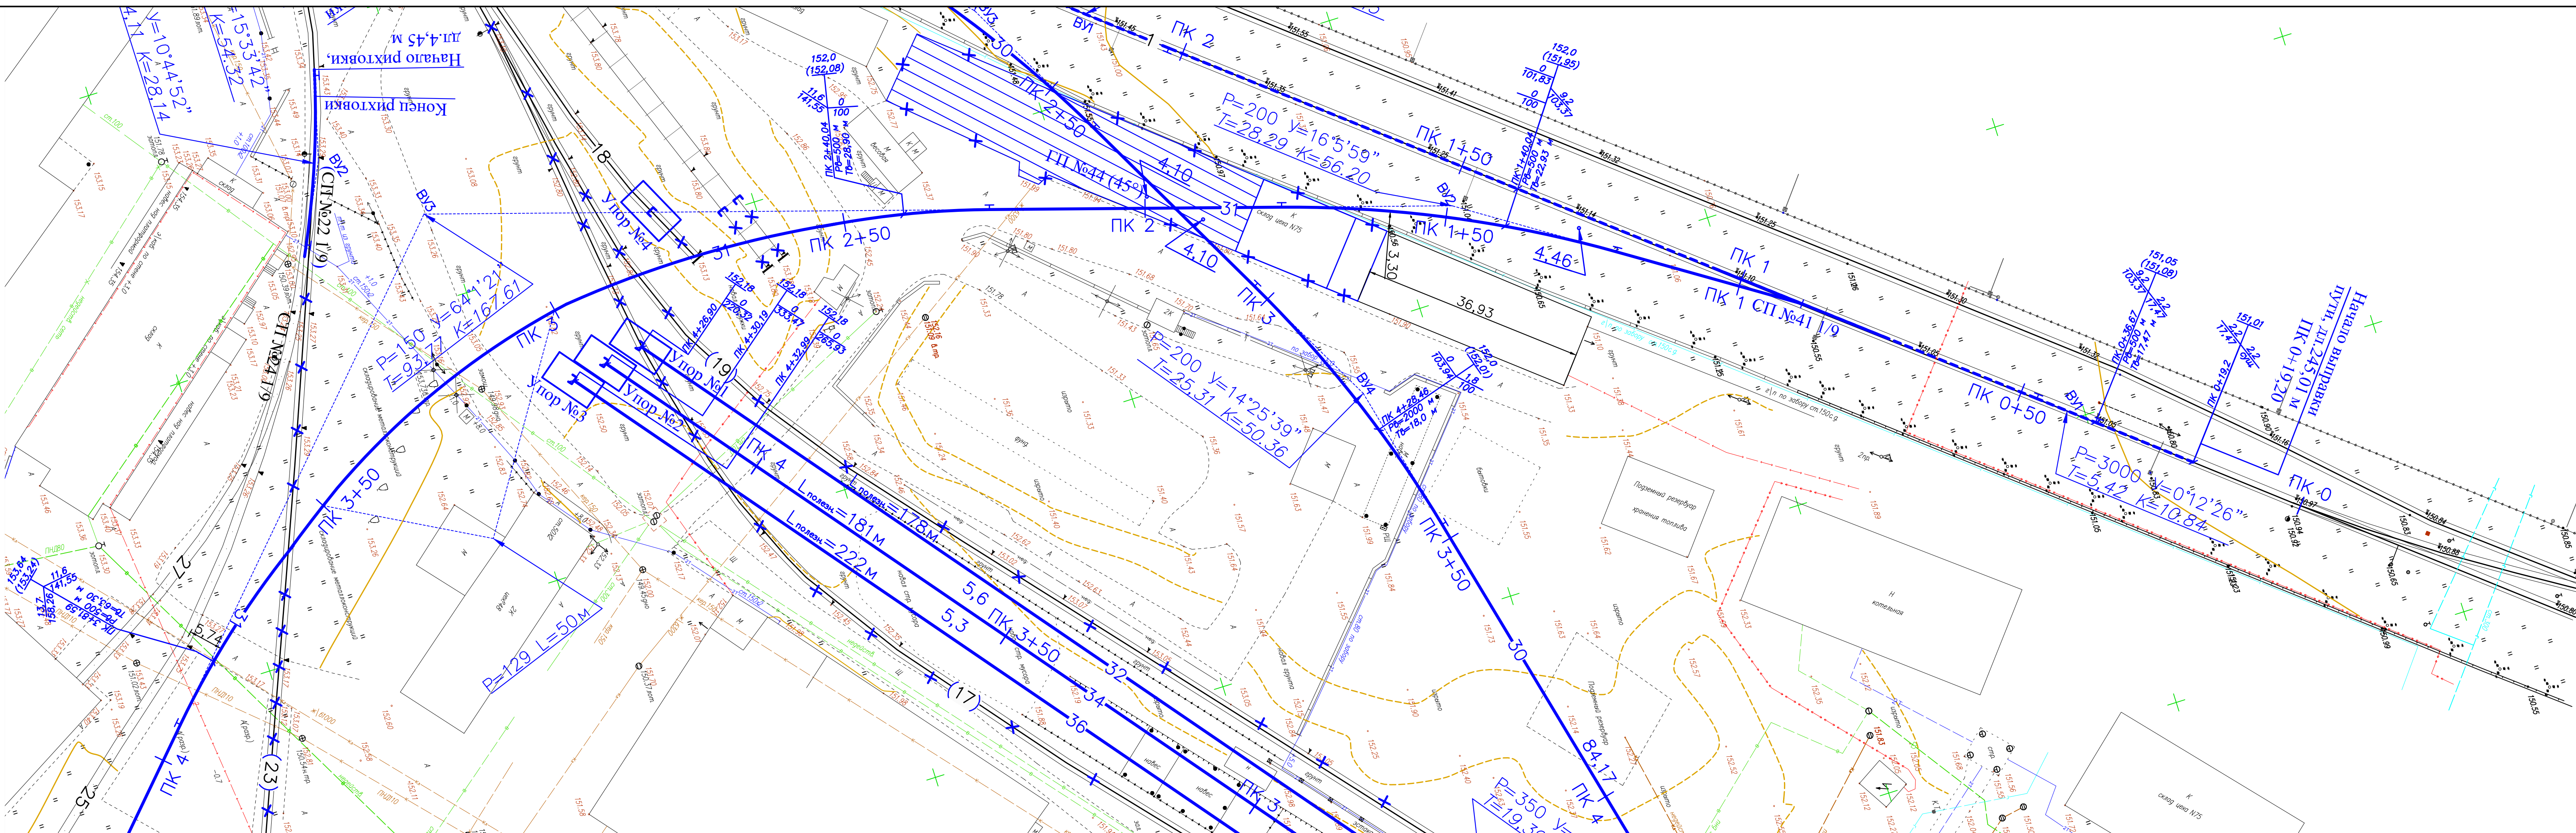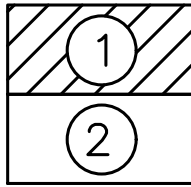

Условные обозначения:

- проектируемый железнодорожный путь;
- существующий железнодорожный путь;
- - - рихтовка/выправка существующего пути;
- 4.10 предельный столбик (на выноске указана ширина междупутья).

131-23-ПЖ

Ж/д пути от испытательного центра до обкаточной линии с удлинением трансбордера, расположенные по адресу: Московская область, г.о. Мытищи, ул. Колонцова, 4

Изм.	Кол.уч.	Лист	№ док.	Подп.	Дата
2	-	Зам.	179-23	Дмитриев	25.01.24
1	-	Зам.	179-23	Дмитриев	27.08.23
Разраб.	Дмитриев				30.05
Н.контр.	Лемехов И.				30.05

Железнодорожные пути	Стадия	Лист	Листов
Р	Р	3	

План путевого развития 1.31 пути ПК 0-ПК 4 (М 1:500)

ООО НПП «ОРИСТ»
Формат А4хБ