


Обрамление призмы тупикового упора.

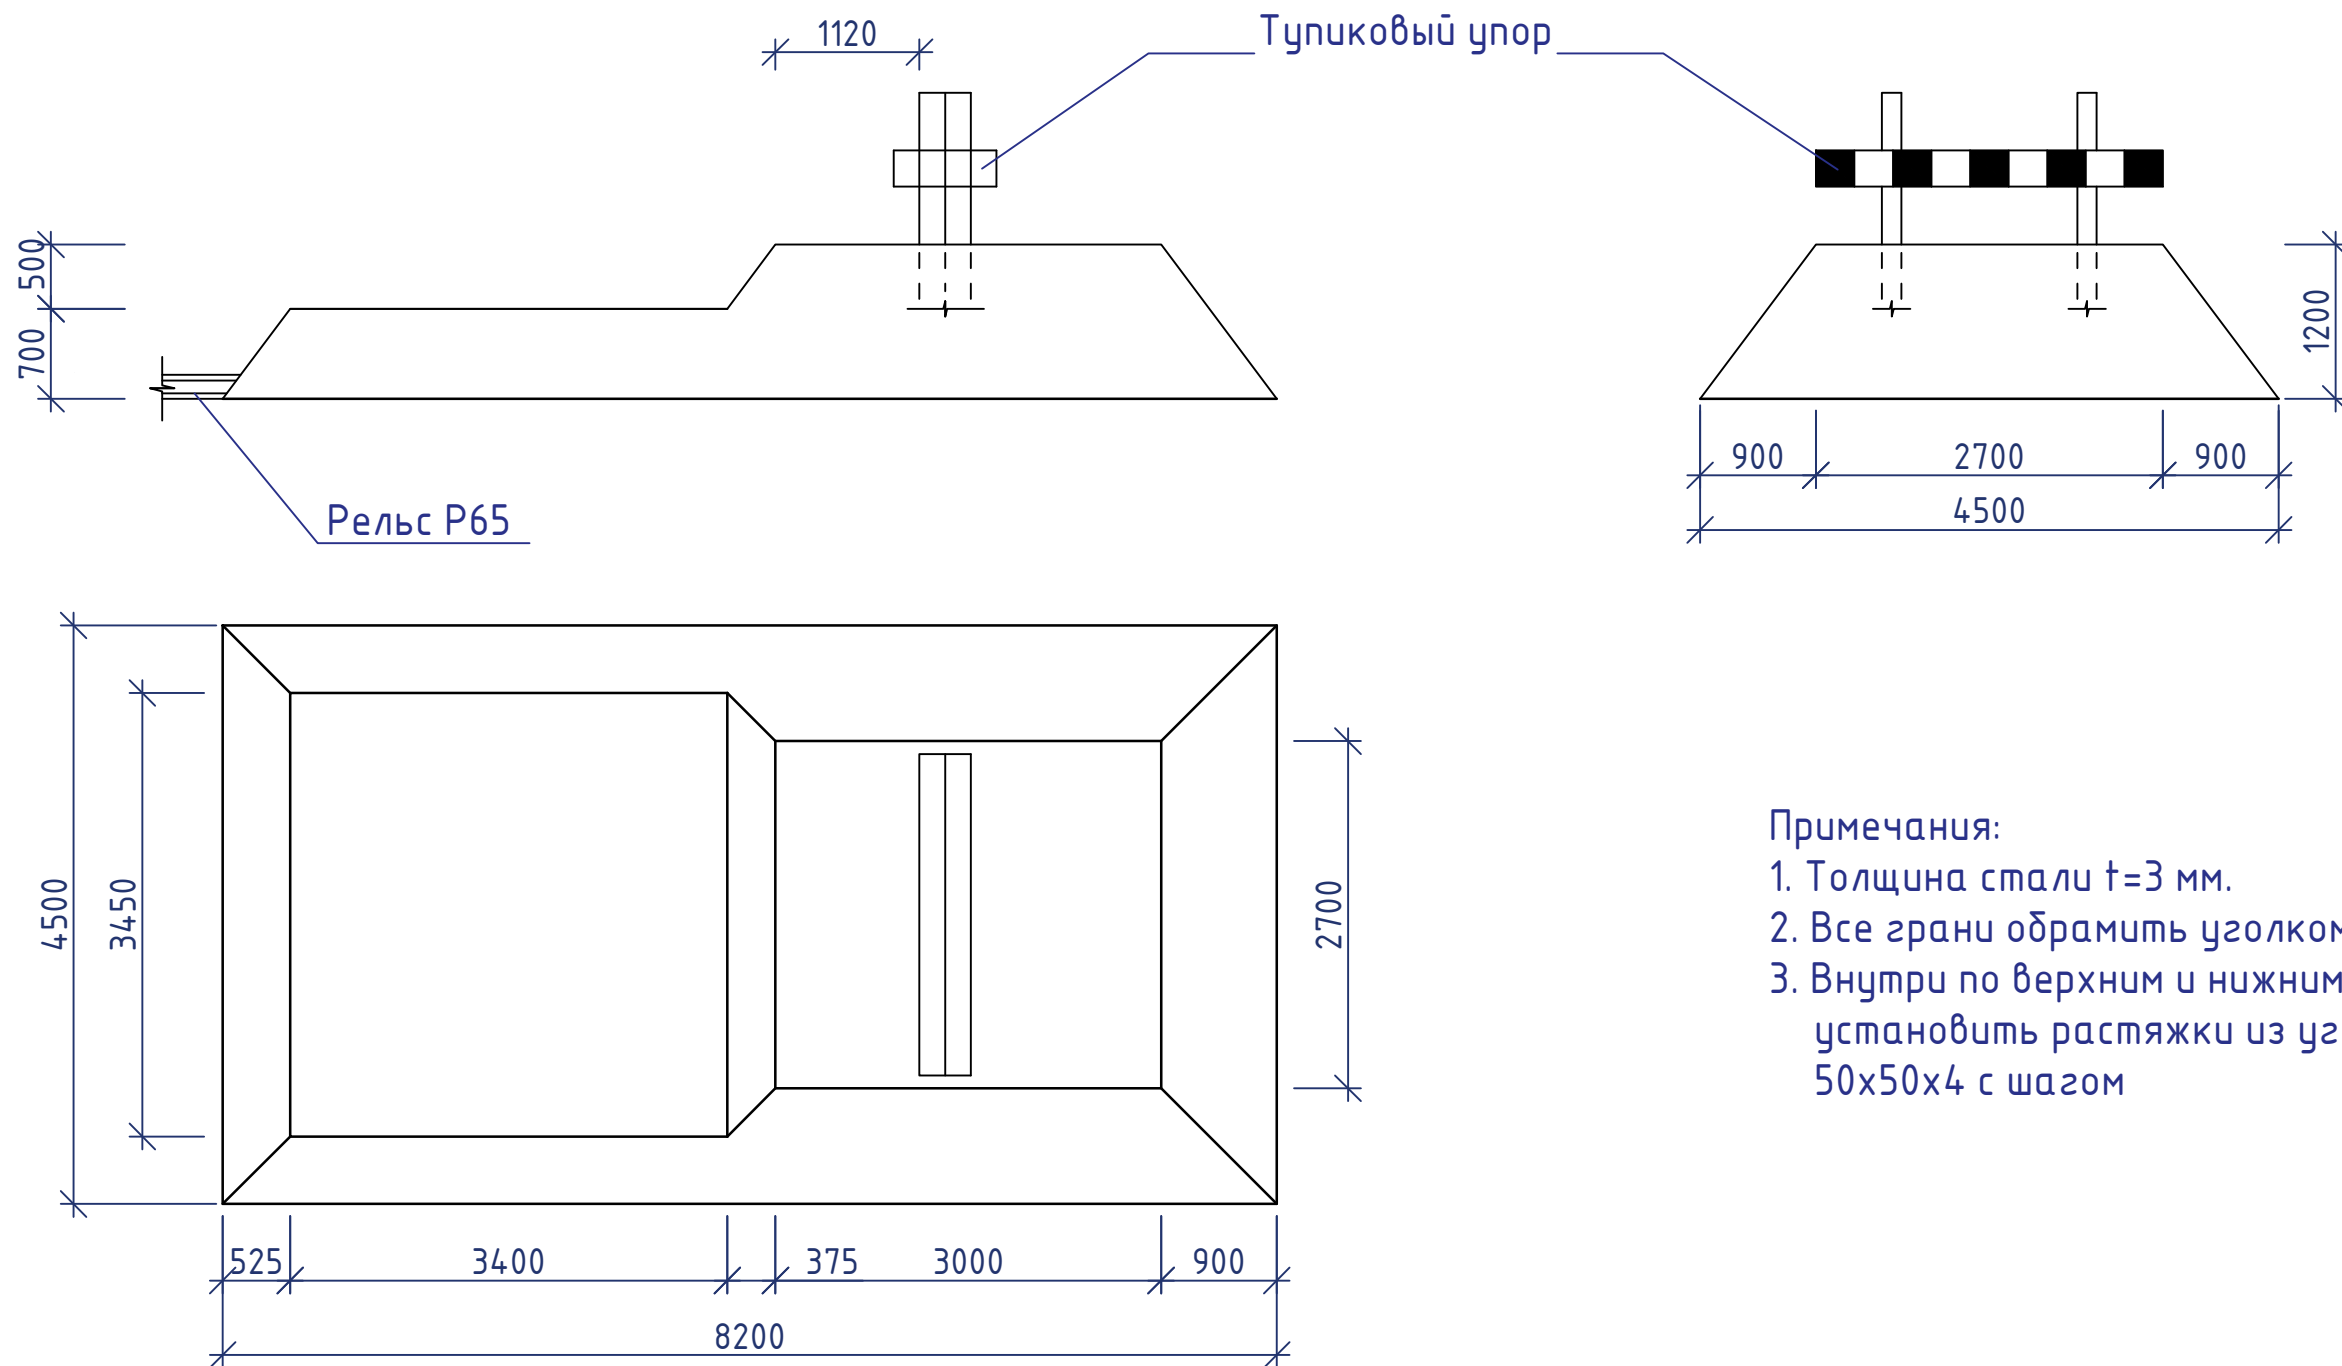

Примечания:

1. Толщина стали $t=3$ мм.
2. Все грани обшить уголком 50х50х4.
3. Внутри по верхним и нижним граням установить растяжки из уголка 50х50х4 с шагом

Инв. № подл.	Подпись и дата	Взам. инв. №	Инв. № дубл.	Подп. и дата

Изм.	Кол.уч	Лист	№ док.	Подп.	Дата

Копировал

Формат А3

Лист

1