

Ведомость объемов работ (раздел ПОС)
по объекту: "Устройство фундаментов под оборудование и плиты пола цеха М10" на территории АО "Коломенский завод",
расположенного по адресу: Московская область, г. Коломна, ул. Партизан 42".

№ п/п	№ЛСР	Наименование вида работ	Ед. изм.	Кол-во	Ссылка на чертежи, спецификации	Формула расчета. Расчет объемов и расходов материалов. Пояснения по размерам, количеству (согласно проектным данным)	
1	2	3	4	5	6	7	
1		Монтаж страховочной сетки, всего :	шт.	5			
2		Монтаж брезента по периметру захватки, всего:	шт.	5			
		Применяемые материалы, при монтаже Брезента по периметру захватки:					
		- брезент (S=60*10=600 м2);	шт.	1			

Согласовано

Инв.№ подл.	Подпись и дата	Взам. инв.№
-------------	----------------	-------------

Подпись и дата

Взам. инв. №

Графическая часть.

Согласовано			

Инв.№ подл.	Подпись и дата		Взам. инв.№	

						107-24/М10-ПОС-1.ГЧ			
Изм.	Кол.уч.	Лист	№ док.	Подп.	Дата				
ГИП		Маринова				Стадия		Лист	Листов
Разраб.		Смирнов				Р		1	1
Проверил		Маринова				Проект организации строительства.			
Н.контр.		Воскресенская							

Ведомость листов графической части.

Лист	Наименование	Примечание
1	Ведомость листов графической части	
2	Календарный план строительства, реконструкции, капитального ремонта.	
3.1	Схема движения транспортных средств на строительной площадке	
3.2	Схема движения транспортных средств на строительной площадке	
4	Стройгенплан основного периода	

Согласовано

Взам. инв.№


Подпись и дата

Инв.№ подл.

						107-24/М10-ПОС-1.ГЧ			
						Устройство фундаментов под оборудование и плиты пола цеха М10" на территории АО "Коломенский завод", расположенного по адресу: Московская область, г. Коломна, ул. Партизан 42			
Изм.	Кол.уч.	Лист	№ док.	Подп.	Дата				
ГИП		Маринова				Проект организации строительства.	Стадия	Лист	Листов
Разраб.		Смирнов					P	1	5
Проверил		Маринова							
Н.контр.		Воскресенская				Ведомость листов графической части.	ООО "СтройТех"		

Копировал:

Формат А4

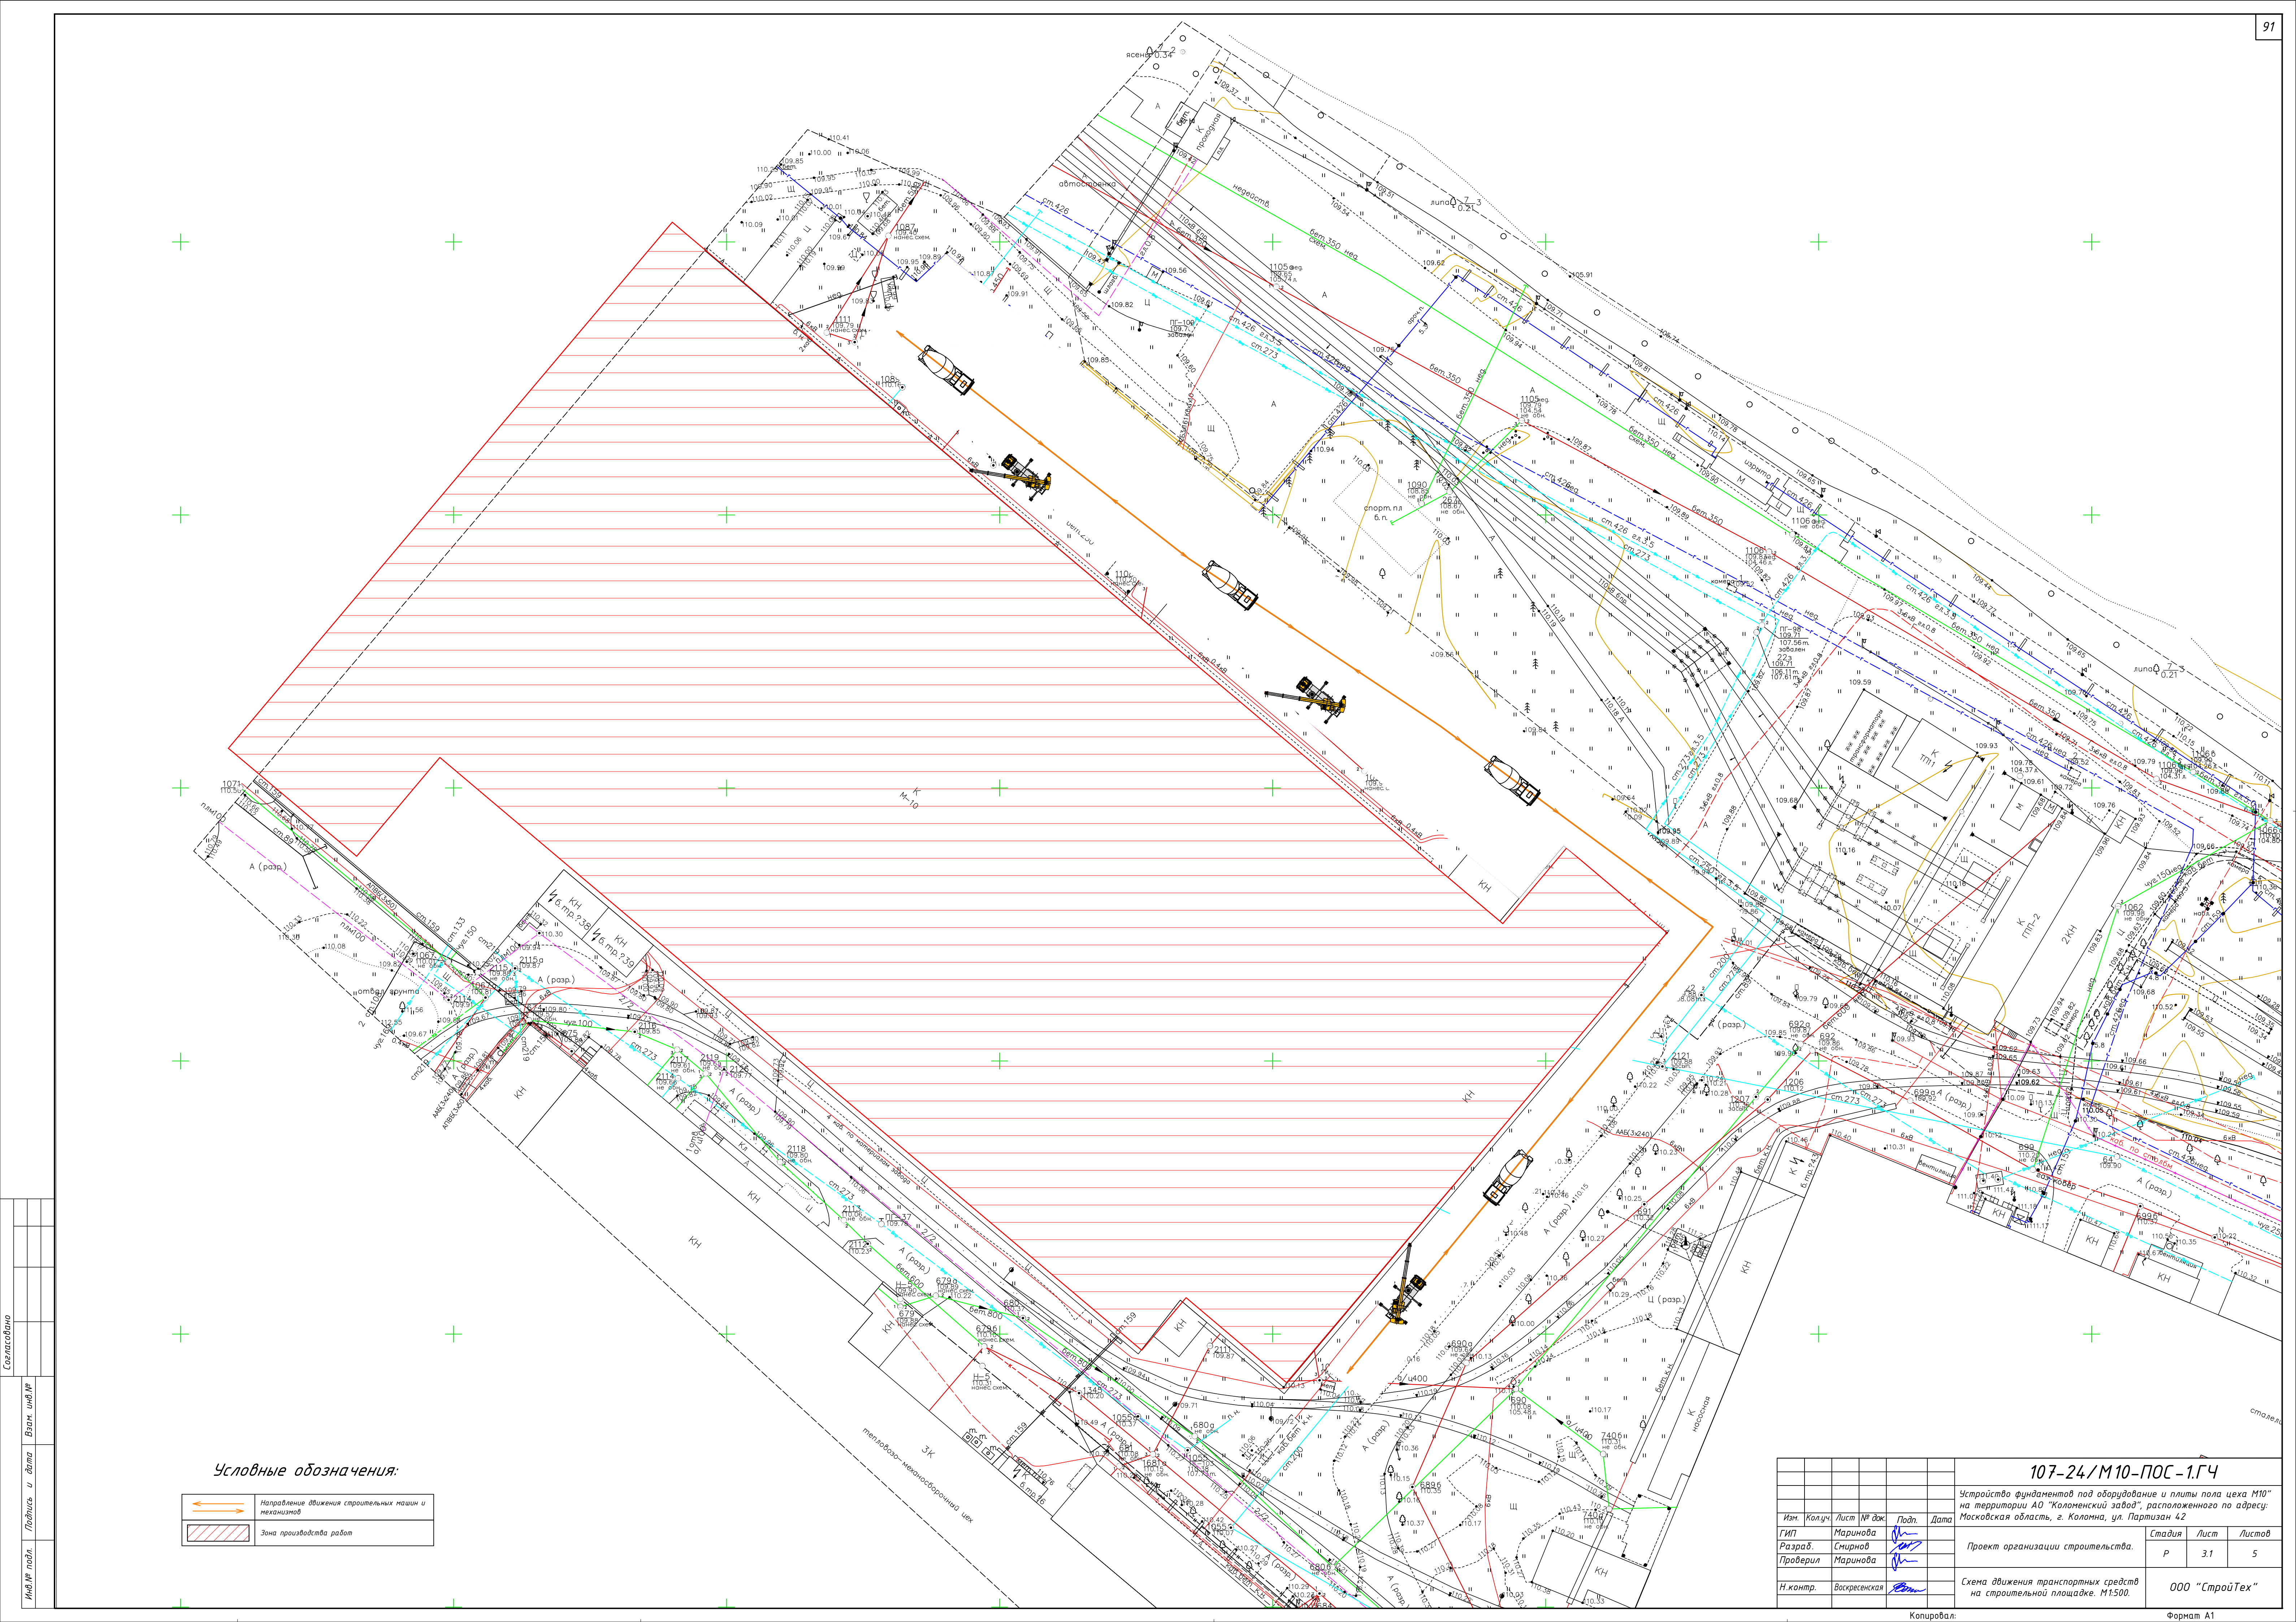

Условные обозначения:

Направление движения строительных машин и механизмов

Зона производства работ

107-24/М10-ПОС-1.ГЧ

Устройство фундаментов под оборудование и плиты пола цеха М10" на территории АО "Коломенский завод", расположенного по адресу: Московская область, г. Коломна, ул. Партизан 42


Изм.	Колуч.	Лист № дж.	Подп.	Дата	Проект организации строительства.	Стадия	Лист	Листов
ГИП	Марина	1				Р	3.1	5
Разраб.	Смирнов							
Проверил	Марина							
Н.контр.	Воскресенская				Схема движения транспортных средств на строительной площадке. М1500.			ООО "СтройТех"

Копировал:

Формат А1

Условные обозначения:

	Направление движения строительных машин и механизмов
	Зона производства работ
	Размещение строительных

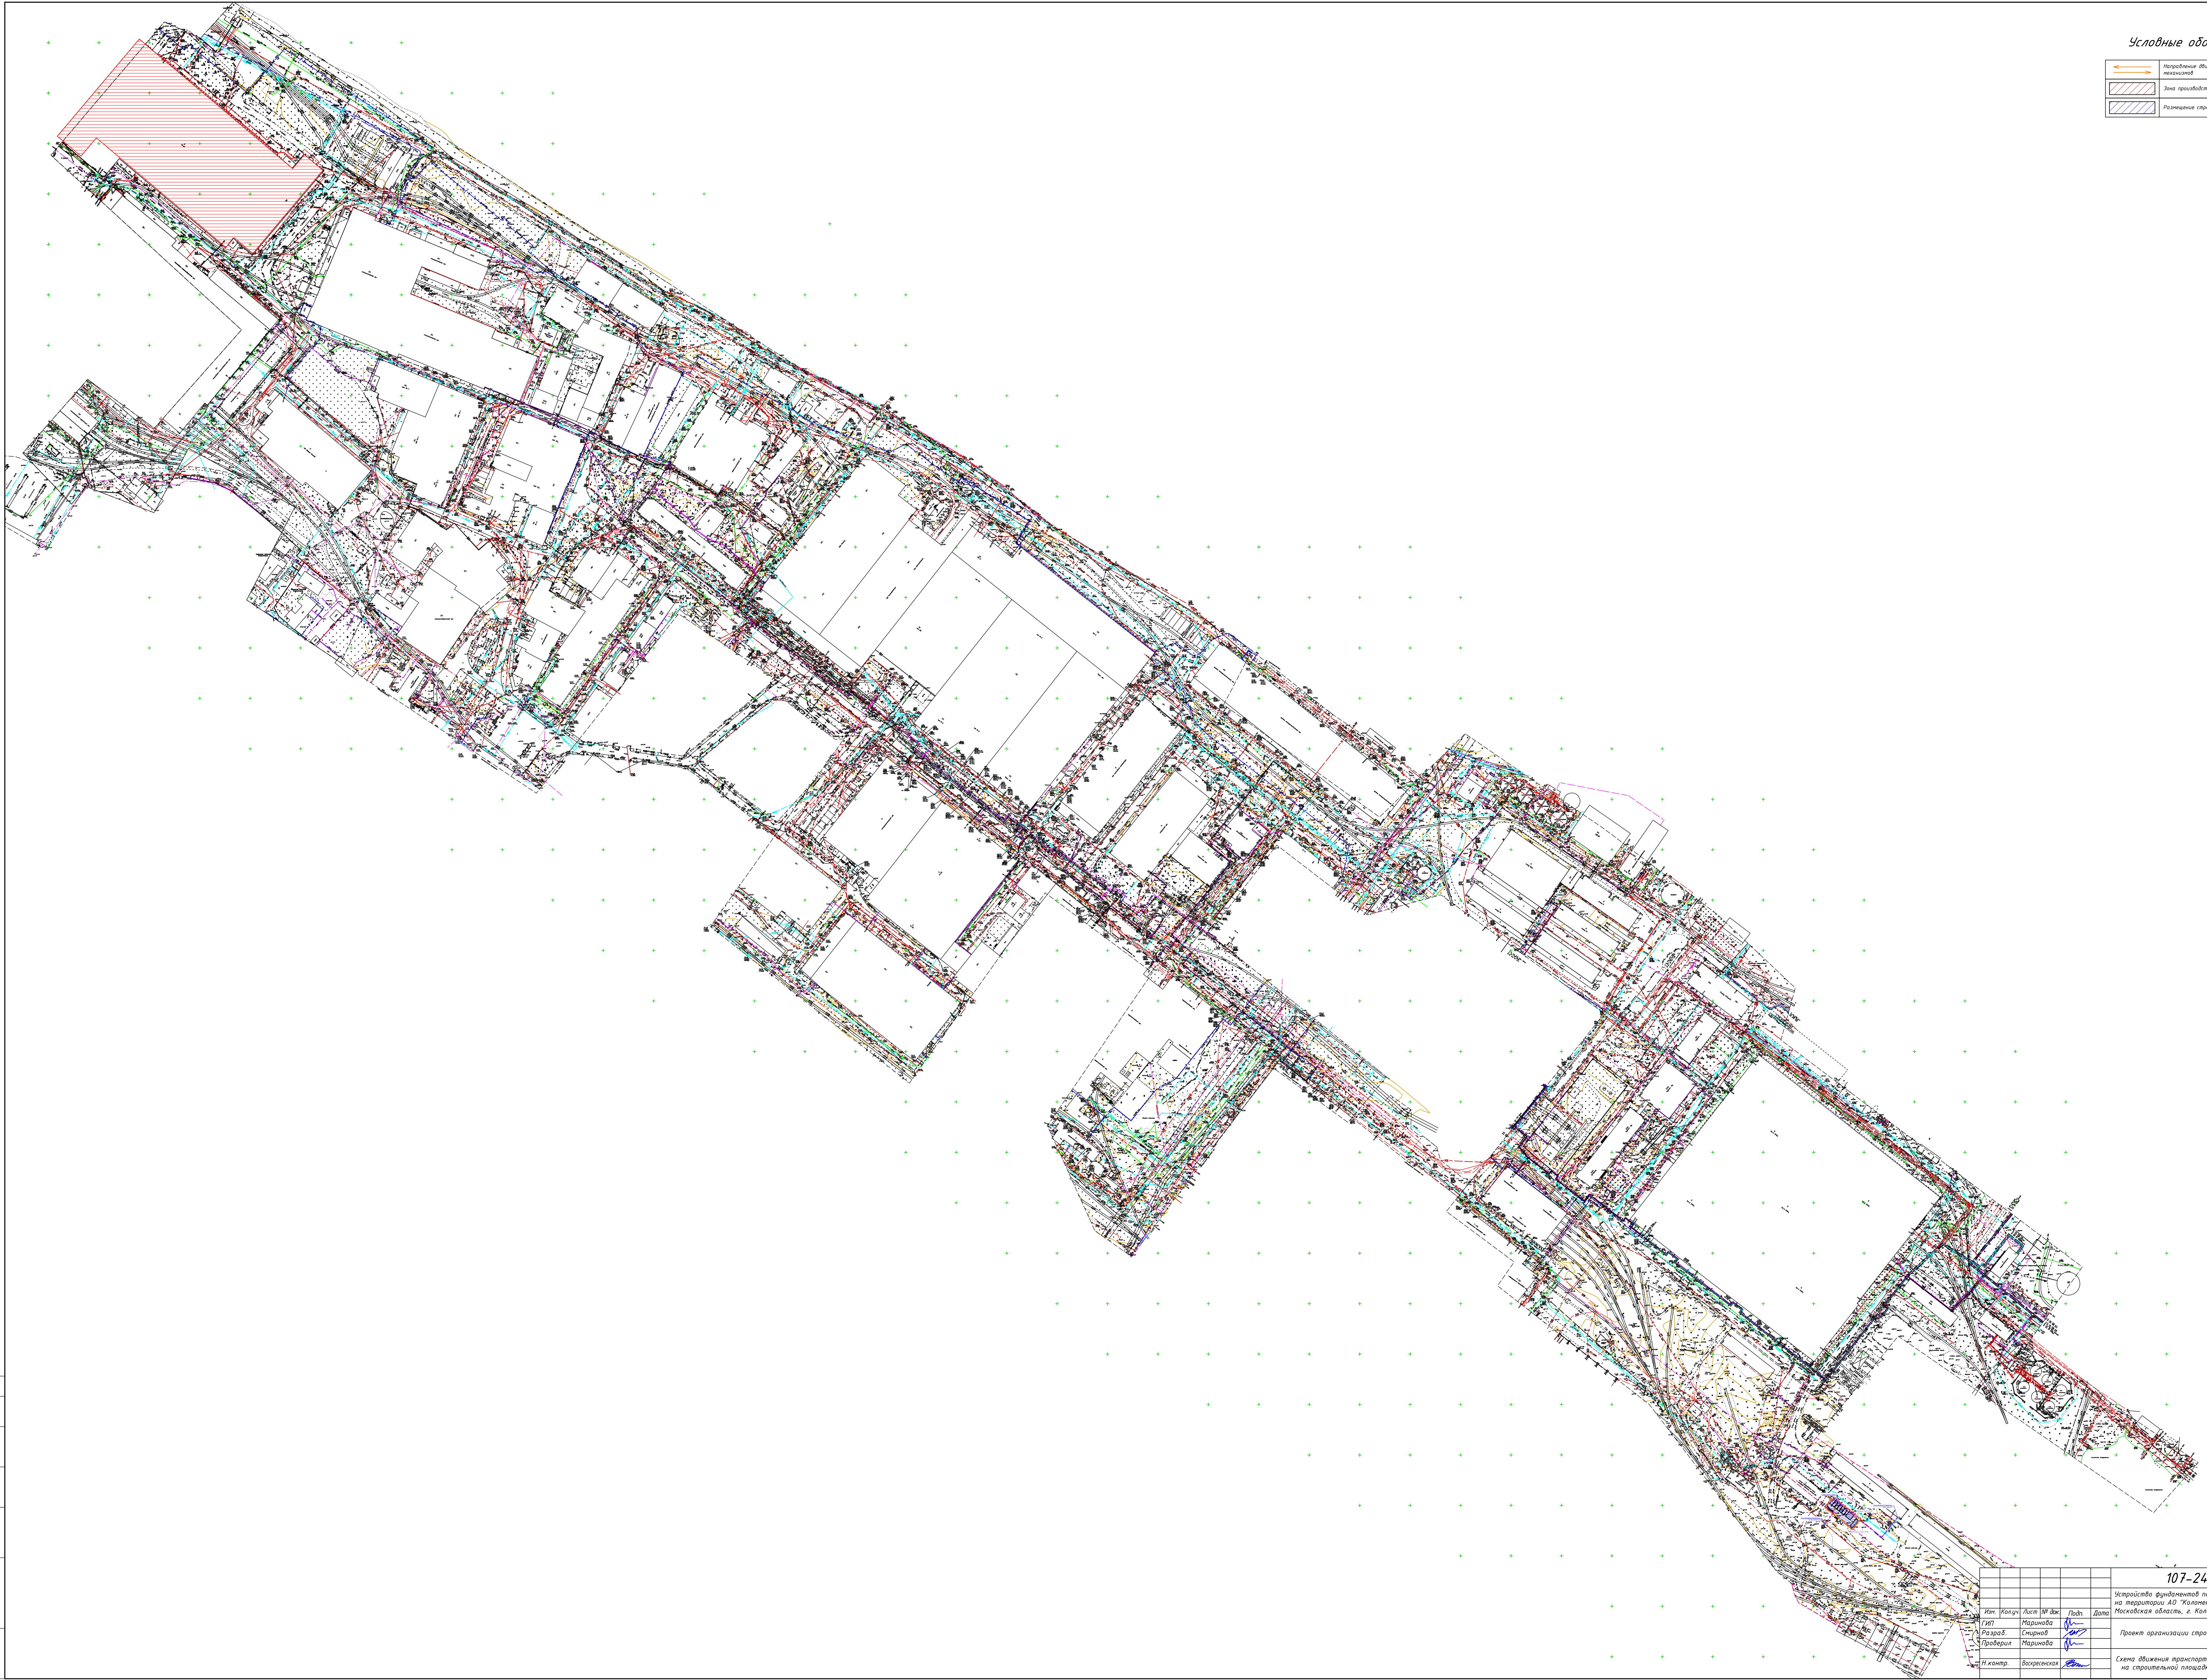


107-24/М10-ПОС-1.ГЧ									
Устройство фундаментов под оборудование и плиты пола цеха М10 на территории АО "Каленский завод", расположенного по адресу: Московская область, г. Коломна, ул. Партизан 42									
Изм.	Кол.	Лист	ИР	Дн.	Подп.	Дат.	Статус	Лист	Листов
Гип		Маркова						Р	3.2
Разраб.		Смирнов							5
Проверил		Маркова							
И.контр.	Воскресенский								
Схема движения транспортных средств на строительной площадке. М1:1000.									
000 "СтройТех"									
Формат А0									

Изд. №	Листов	Всего	Изд. №
1	1	1	1

Условные обозначения:

	Защитное ограждение стройплощадки по ГОСТ Р 58967-2020 Н=1,6м (без козырька)
	Фирменный щит строительной организации
	Ворота с калиткой
	Мусорный бак
	Направление движения рабочих
	Стена с противопожарным инвентарем
	Рубильник освещения
	Временная линия освещения
	Место установки столба освещения с прожектором
	Силовой шкаф
	Временная линия электропитания
	Временная линия водоснабжения
	Направление движения строительных машин и механизмов
	Инвентарное санитарно-бытовое здание
	Инвентарное административное здание
	Туалет типа "Бюо"
	Бак с водой
	Зона складирования
	Знак ограничения скорости движения
	Знак НРР06 запрещающий доступ посторонним лицам на стройплощадку по ГОСТ Р 12 4.026-2001
	Размещение стройплощадки
	Водоразборный кран

Фрагмент плана с организацией стройплощадки:

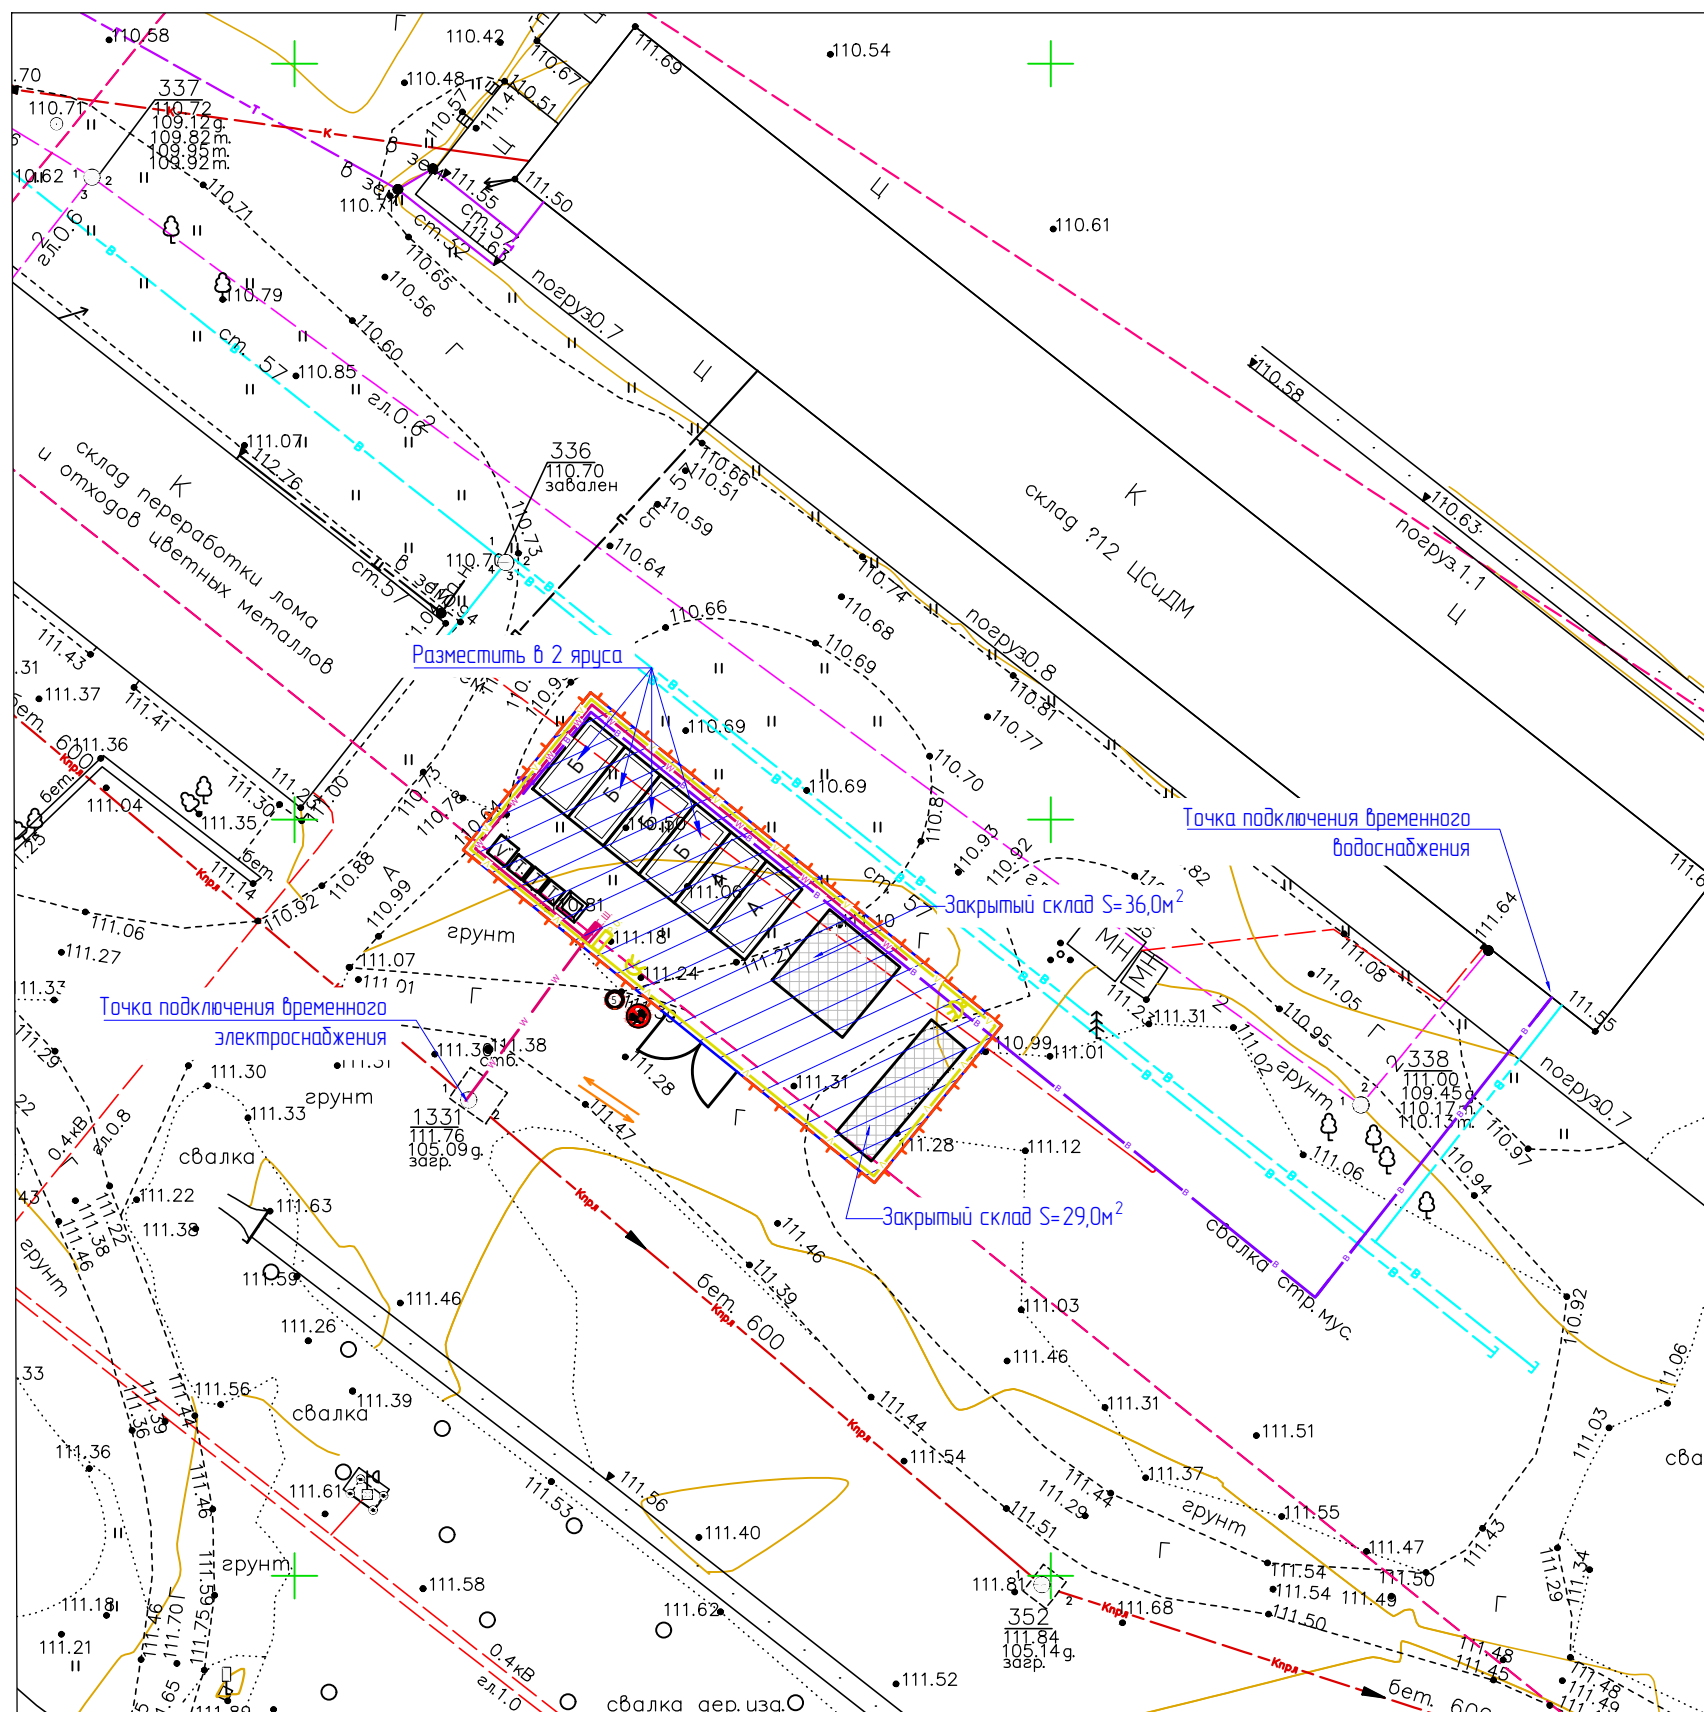

				107-24/М10-ПОС-1.ГЧ		
				Устройство фундаментов под оборудование и плиты пола цеха М10" на территории АО "Коломенский завод", расположенного по адресу: Московская область, г. Коломна, ул. Партизан 42		
Изм.	Колуч.	Лист	№ дж.	Подп.	Дата	Стадия
ГИП	Марина	№ 1	1	Смирнов	12.12.2024	Лист
Разраб.	Смирнов	1	1	Марина	12.12.2024	Листов
Проверил	Марина	1	1	Смирнов	12.12.2024	Р
Н.контр.	Воскресенская	1	1	Смирнов	12.12.2024	4
				Стройгенплан основного периода. М1:500.		
				ООО "СтройТех"		