



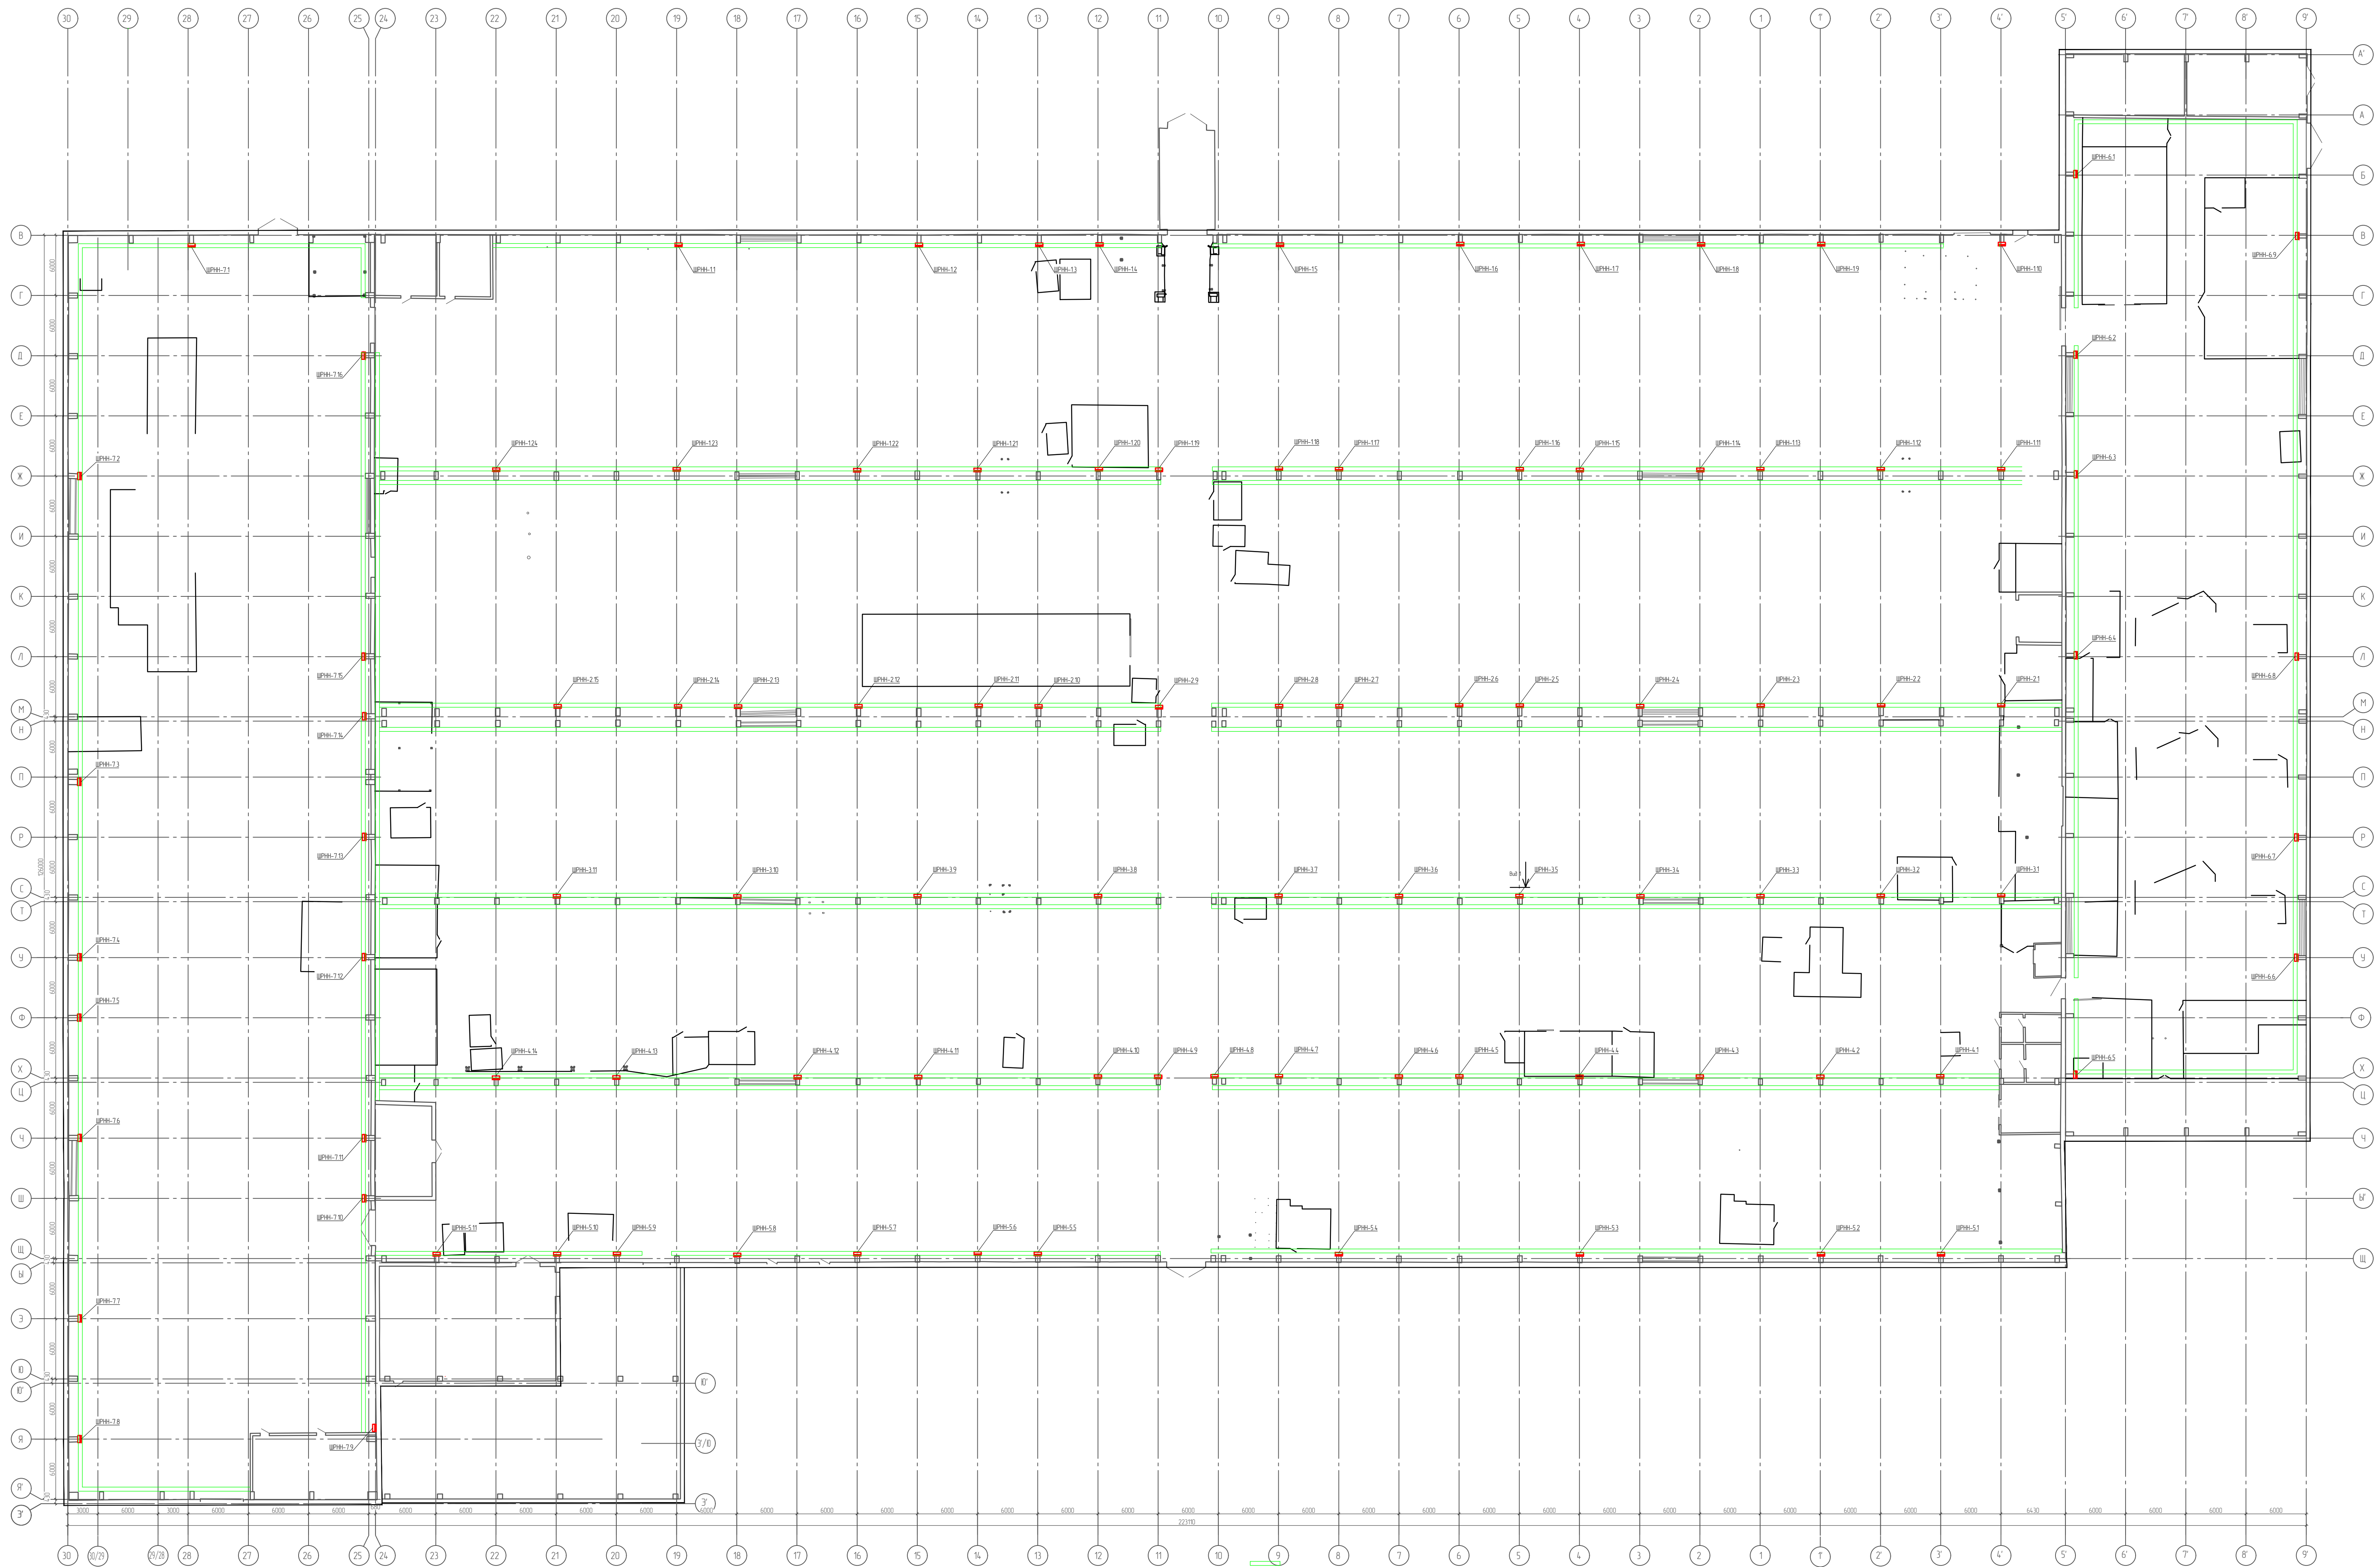

Условные обозначения

- ВРН-хх Обозначение щита
Щит электрический
Лоток коммуникационный бетонный ЛКБ Optima 300 H350

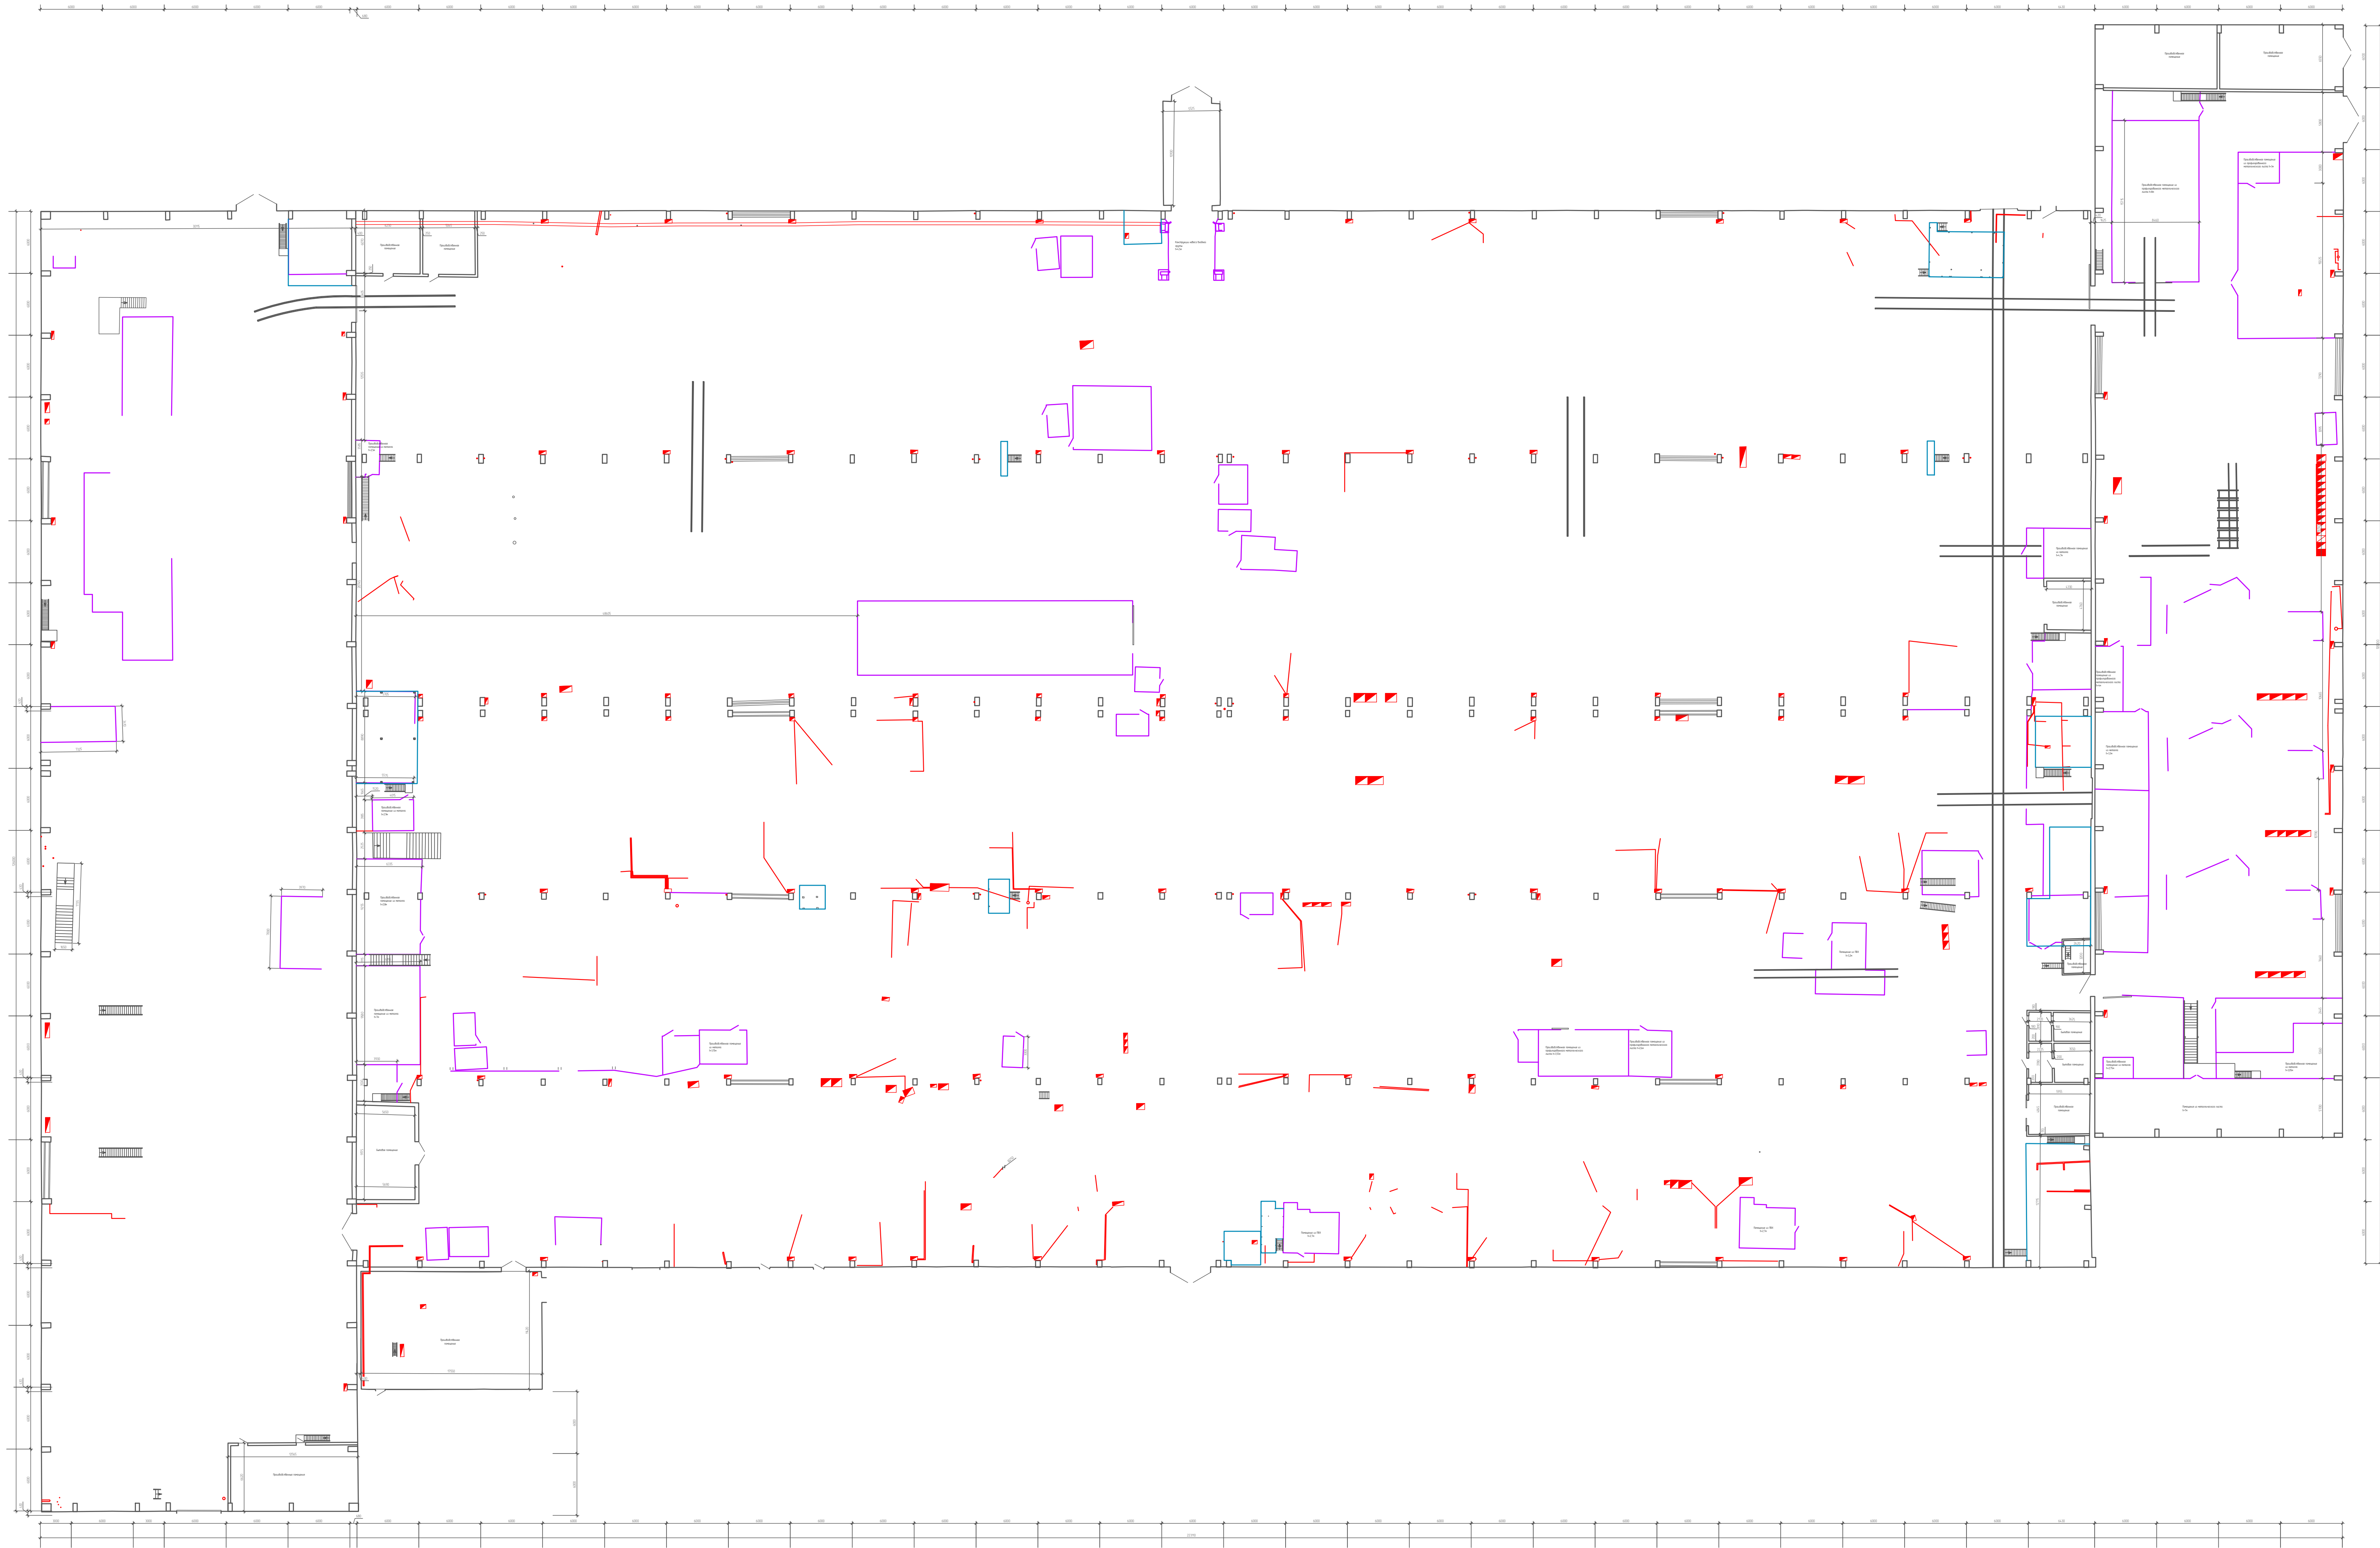

Условные обозначения

Щит электрический
Кабеля