


Создано	
Взам. инв. №	
Подп. и дата	
Инв. № подл.	

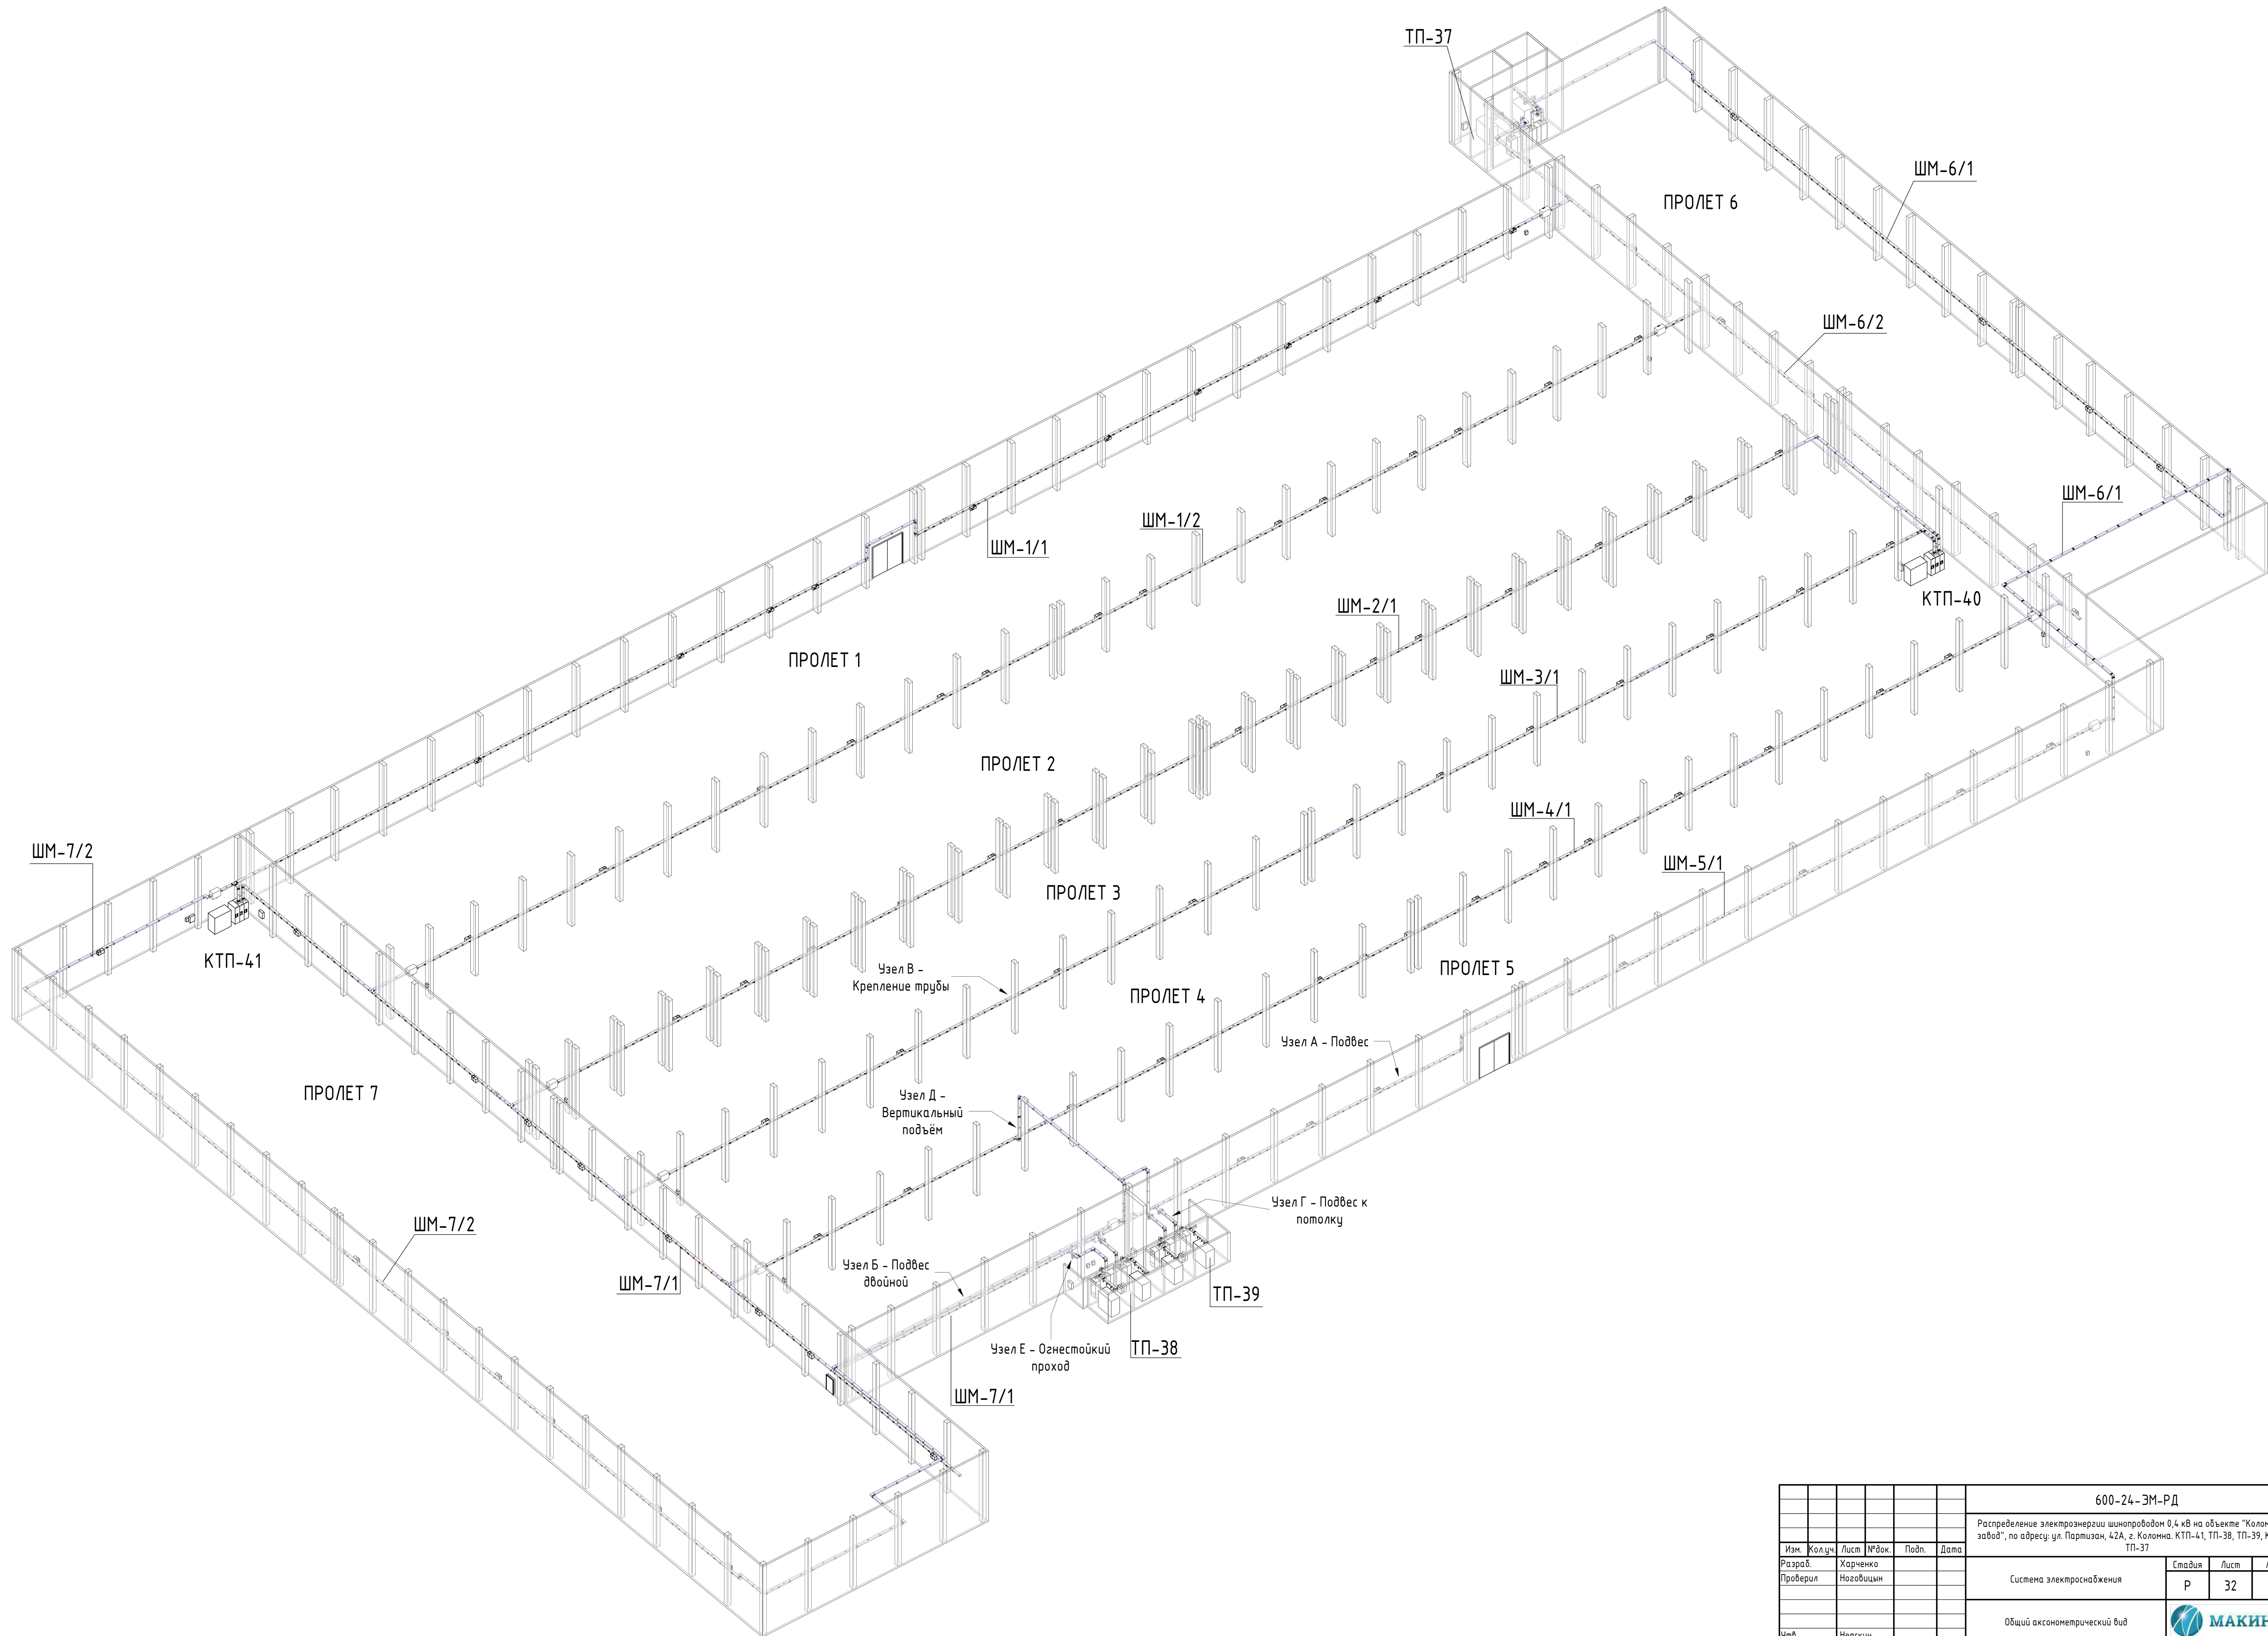

						600-24-ЭМ-РД		
						Распределение электроэнергии шинопроводами 0,4 кВ на объекте "Коломенский завод", по адресу: ул. Партизан, 42А, г. Коломна. КТП-41, ТП-38, ТП-39, КТП-40, ТП-37		
Изм.	Жол.ч.	Лист	№ док.	Подп.	Дата	Система электроснабжения	Стадия	Лист
Разраб.	Харченко						Р	32
Проверил	Ноговицын					Общий аксонометрический вид		116
Утв.	Неякин							