



ЗАО «АЛГОРИТМ-ПРОЕКТ»

№СРО-П-126-4027092327-25032014-201Н

248600, г. Калуга, ул. Тульская, 13А тел. (4842) 57-59-89

E-m@il: mail@algorithmproject.ru

**Транспортно-логистический центр «Тигр Тула Терминал».
1 этап строительства.**

РАБОЧАЯ ДОКУМЕНТАЦИЯ

Генеральный план.

04П-24-В-Э1-0-ГП

Инв. № подл.	Подп. И дата	Взам. инв. №	Инв. № дубл.	Подп. и дата

2024



ЗАО «АЛГОРИТМ-ПРОЕКТ»

№СРО-П-126-4027092327-25032014-201Н

248600, г. Калуга, ул. Тульская, 13А тел. (4842) 57-59-89

E-m@il: mail@algorithmproject.ru

Транспортно-логистический центр «Тигр Тула Терминал». 1 этап строительства.

РАБОЧАЯ ДОКУМЕНТАЦИЯ

Генеральный план.

04П-24-В-Э1-0-ГП

Генеральный директор

Главный инженер проекта



И. В. Савенко

А.Э. Кудрявцев


2024


Инв. № подл.	Подп. И дата	Взам. инв. №	Инв. № дубл.	Подп и дата

ВЕДОМОСТЬ ЧЕРТЕЖЕЙ ОСНОВНОГО КОМПЛЕКТА

Лист	Наименование	Примечание
1	Общие данные	
2	Разбивочный план. М 1:1000	
3	План организации рельефа. М 1:1000	
4	План земляных масс М 1:1000	
5	План благоустройства территории. Схема организации движения М 1:1000	
6	Сводный план инженерных сетей М 1:1000	

Данная рабочая документация разработана в соответствии с действующей на территории РФ нормативной документацией, требованиям экологических, санитарно-эпидемиологических, противопожарных норм, а также исходными данными на проектирование, техническими условиями и согласованиями заинтересованных организаций и обеспечивает безопасную для жизни и здоровья людей эксплуатацию объекта и охрану окружающей среды.

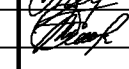Инв. № подл.	Подл. и дата	Взам. инв. №								
			04П-24-В-Э1-0-ГП							
			Транспортно-логистический центр «Тигр Тула Терминал».							
			1 этап строительства.							
			Изм.	Кол.уч.	Лист	№ док.	Подр.	Дата		
			Разраб.	Агеев						
			Проверил	Жданова						
			Генеральный план					Стадия	Лист	Листов
								Ситуационный план		
			Ситуационный план							
			Ситуационный план					ЗАО «АЛГОРИТМ-ПРОЕКТ»		

 

ЭКСПЛИКАЦИЯ ЗДАНИЙ И СООРУЖЕНИЙ		
№ по плану	Наименование	Примечание
1	Контейнерная площадка №1	1 этап
2	Контейнерная площадка №2	1 этап
3	АБК	
4	Мойка	
5	Тех. обслуживание грузового транспорта и колесной техники	
6	Склад тепловой	
7	Склад тепловой	
8.1	Котельная	
8.2	Котельная	
8.3	Котельная	
9	АБК	1 этап
10	Холодильник №1	
11	Холодильник №2	
12	Холодильник	
13.1	КПП №1	
13.2	КПП №2	
13.3	КПП №3	1 этап
13.4	КПП №4	1 этап
13.5	КПП №5	1 этап
14	РП	
15	Холодный склад	
16	Резервуар	1 этап
16.1	Резервуар	
17	ЛОС	1 этап
18	КОС	1 этап
19	Станция пожаротушения	1 этап
20.1	КПП с весовым контролем	1 этап
20.2	КПП	1 этап
21	Стоянка для грузового транспорта	1 этап
22	Стоянка для легкового автотранспорта	1 этап
23	Реконтейнеры	
24	Площадка открытого хранения	

- УСЛОВНЫЕ ОБОЗНАЧЕНИЯ
- граница 1 этажа
 - граница благоустройства
 - проектируемые здания и сооружения ТЛЦ
 - проектируемые подземные сооружения ТЛЦ
 - проектируемое покрытие тип 1
 - проектируемое покрытие тип 2
 - проектируемое покрытие тип 3
 - проектируемое покрытие тип 4
 - проектируемые участки озеленения
 - существующие ж.-д. пути
 - проектируемые ж.-д. пути 1 этажа
 - проектируемые ж.-д. пути 2 этажа
 - проектируемая отметка
 - существующая отметка
 - точка перелом
 - уклон в %
 - направление проектного уклона рельефа
 - расстояние между переломом профиля
 - проектируемая нулевая отметка

1. План составлен на материалы изысканий, выполненных ООО "КПЗ" в июне-июле 2024 г.
2. Система координат местная (МСК-71).
3. Система высот Балтийская 1977 г.

Изм.	Кол. экз.	Лист	№ док.	Подп.	Дата
Рисунки	Листы	Листы	Листы	Листы	Листы
Проектировщик	Исполнитель	Проверщик	Исполнитель	Проверщик	Исполнитель

04П-24-В-31-0-ПП

Транспортно-логистический центр «Тур Тула Терминал»
1 этап строительства


Генеральный план

Стандарт	Лист	Листов
Р	3	6

Схема организации рельефа М 1:5000

ЗАО «АЛГОРИТМ-ПРОЕКТ»

Формат А3

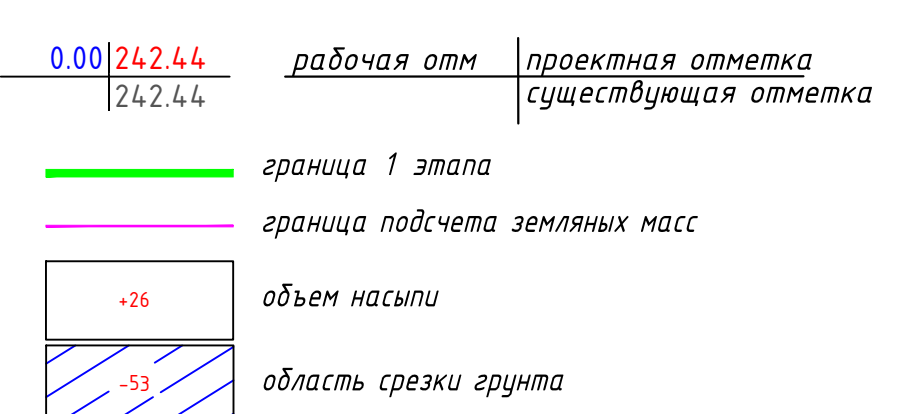

4. Сметы своды вальсман 1977 г.						04П-24-В-31-0-ПП	
						Транспортно - политический центр "Тур Тула Термина" 1 этаж строительство.	
Изм.	Кол. ч.	Лист	№ док.	Подп.	Дата		
Разреш.		Левев				Служба	Лист
Проверил		Хаводов				Р	4
Генеральный план							
План земельных масс М. 5:5000						ЗАО «АВТОРИТ»	

