

**ОБЩЕСТВО С ОГРАНИЧЕННОЙ ОТВЕТСТВЕННОСТЬЮ
«ЕДИНАЯ ДИРЕКЦИЯ СТРОЯЩИХСЯ ОБЪЕКТОВ»**

В реестре членов саморегулируемых организаций:
СРО-П-025-15092009; СРО-И-046-23072019

Заказчик: ООО «МОВИСТА РЕГИОНЫ Ярославль»

«О создании и эксплуатации объектов транспортной инфраструктуры
и технологически связанных с ними транспортных средств,
обеспечивающих деятельность, связанную с перевозками
пассажиров транспортом общего пользования, в муниципальном
образовании городской округ город Ярославль в Ярославской области»

**1 этап: «Строительство трамвайных путей и контактной сети.
Участок от Ленинградского проспекта до разворотного круга
ул. Блюхера»**

РАБОЧАЯ ДОКУМЕНТАЦИЯ

Проект организации дорожного движения на период строительства

0484ГП.09-1-ПОДД1

Изм.	№ док.	Подп.	Дата
1	4-24		25.03.2024



Взам. инв. №	
Подп. и дата	
Инв. № подл.	

**ОБЩЕСТВО С ОГРАНИЧЕННОЙ ОТВЕТСТВЕННОСТЬЮ
«ЕДИНАЯ ДИРЕКЦИЯ СТРОЯЩИХСЯ ОБЪЕКТОВ»**

В реестре членов саморегулируемых организаций:
СРО-П-025-15092009; СРО-И-046-23072019

Заказчик: ООО «МОВИСТА РЕГИОНЫ Ярославль»

«О создании и эксплуатации объектов транспортной инфраструктуры и технологически связанных с ними транспортных средств, обеспечивающих деятельность, связанную с перевозками пассажиров транспортом общего пользования, в муниципальном образовании городской округ город Ярославль в Ярославской области»

**1 этап: «Строительство трамвайных путей и контактной сети.
Участок от Ленинградского проспекта до разворотного круга
ул. Блюхера»**

РАБОЧАЯ ДОКУМЕНТАЦИЯ

Проект организации дорожного движения на период строительства

0484ГП.09-1-ПОДД1

Изм.	№ док.	Подп.	Дата
1	4-24		25.03.2024



Руководитель ОП – Комплексный ГИ

Д.Н. Гусев

2023

Изм. № подл.	Взам. инв. №



Общество с ограниченной ответственностью

«ЛРТ Групп»

Регистрационный номер члена СРО «Межрегиональное объединение проектировщиков» «СтройПроектБезопасность» СРО-П-035-12102009 № 711/22 от 30 августа 2022 года

Заказчик: ООО «Единая дирекция строящихся объектов»



О создании и эксплуатации объектов транспортной инфраструктуры и технологически связанных с ними транспортных средств, обеспечивающих деятельность, связанную с перевозками пассажиров транспортом общего пользования, в муниципальном образовании городской округ город Ярославль в Ярославской области.

1 этап: "Строительство трамвайных путей и контактной сети. Участок от Ленинградского проспекта до разворотного круга ул. Блюхера"

РАБОЧАЯ ДОКУМЕНТАЦИЯ

Проект организации дорожного движения на период строительства

0484ГП.09-1-ПОДД1

Изм.	№ док.	Подп.	Дата
1	4-24		25.03.2024



Главный инженер

П.Д. Павлов

Главный инженер проекта

К.В. Зражевский

2023

Согласовано

Взам. Инв. №

Подп. и дата

Инв. № подл.

Согласовано			03.2024
		Репетина	
	Н.контр.		
	ГИП	Зражевский	03.2024

Разрешение		Обозначение	0484ГП.09-1-ПОДД1; ПОДД1.ВОР					
4-24		Наименование объекта строительства	«О создании и эксплуатации объектов транспортной инфраструктуры и технологически связанных с ними транспортных средств, обеспечивающих деятельность, связанную с перевозками пассажиров транспортом общего пользования, в муниципальном образовании городской округ город Ярославль в Ярославской области». 1 этап: «Строительство трамвайных путей и контактной сети. Участок от Ленинградского проспекта до разворотного круга ул. Блюхера»					
Изм.	Лист	Содержание изменения			Код	Примечание		
1	1	<u>0484ГП.09-1-ПОДД1</u> Лист заменен Добавлена информация о внесении изменений			5			
	Все	<u>0484ГП.09-1-ПОДД1.ВОР</u> Листы заменены Изменены объёмы строительных и монтажных работ			5			
ООО "МОВИСТА РЕГИОНЫ" В ПРОИЗВОДСТВО РАБОТ Руководитель ОП г. Ярославль Левковский С.В. « 27 » 03 2024 г.								
Изм. внес	Погорелов		03.2024	ООО «ЛРТ Групп»			Лист	Листов
ГИП	Зражевский		03.2024					1

Согласовано

Взам. инв. №

Подпись и дата.

Инв. № подл.

Лист	Наименование	Примечание
1	Общие данные	Изм.1 (Зам.)
2	Ситуационный план	
3	Существующая схема ОДД М 1:500. Участок от разворотного кольца до ул. Урицкого	
4	Существующая схема ОДД М 1:500. Участок от ул. Урицкого до ул. Елены Колесовой	
5	Схема ОДД на период строильства М 1:500 1 этап	
6	Схема ОДД на период строильства М 1:500 2 этап	
7	Схема ОДД на период строильства М 1:500 3 этап	
8	Схема ОДД на период строильства М 1:500 4 этап	
9	Схема ОДД на период строильства М 1:500 5 этап	
10	Схема ОДД на период строильства М 1:500 6 этап	
11	Схема ОДД на период строильства М 1:500 7 этап	
12	Схема ОДД на период строильства М 1:500 8 этап	
13	Схема ОДД на период строильства М 1:500 9 этап	
14	Схема ОДД на период строильства М 1:500 10 этап	
15	Схема ОДД на период строильства М 1:500 11 этап	
16	Схема ОДД на период строильства М 1:500 12 этап	
17	Схема ОДД на период строильства М 1:500 13 этап	
18	Схема ОДД на период строильства М 1:500 14 этап	
19	Схема ОДД на период строильства М 1:500 15 этап	ООО "МОВИСТА РЕГИОНЫ" В ПРОИЗВОДСТВО РАБОТ Руководитель ОП г. Ярославль Лекковский С.В. «21» 23 2024 г.
20	Схема ОДД на период строильства М 1:500 16 этап	
21	Схема ОДД на период строильства М 1:500 17 этап	
22	Схема ОДД на период строильства М 1:500 18 этап	
23	Схема ОДД на период строильства М 1:500 19 этап	
24	Технические средства организации дорожного движения	

Ведомость ссылочных и прилагаемых документов

Обозначение	Наименование	Примечание
	Прилагаемые документы	
04.84.ГП.09-1-ПОДД1.ВОР	Ведомость объемов работ	Изм.1 (Зам.)

Ведомость основных комплектов рабочих чертежей марки ПОДД

Обозначение	Наименование	Примечание
04.84.ГП.09-1-ПОДД1	Проект организации дорожного движения на период строительства	
04.84.ГП.09-1-ПОДД2	Проект организации дорожного движения на период эксплуатации	

Общие указания

1 Данный основной комплект рабочих чертежей разработан на основании задания на проектирование и утверждённой проектной документации 04.84.ГП.09-1-ПОС2.

2 Рабочая документация соответствует заданию на проектирование, выданным техническим условиям, требованиям действующих технических регламентов, стандартов, сводов правил и других документов, содержащих установленные требования.

3 Перечень технических регламентов и нормативных документов, содержащих требования к техническим решениям и производству работ, ссылки на которые даны в данном комплекте:

- СП 4.8.13330.2019 "Организация строительства";
- СП 4.9.13330.2010 "Безопасность труда в строительстве. Часть 1. Общие требования";
- СП 34.13330.2021 "Автомобильные дороги";
- ГОСТ Р 52289-2019 "Технические средства организации дорожного движения. Правила применения дорожных знаков, разметки, светофоров, дорожных ограждений и направляющих устройств";
- ГОСТ Р 52290-2004 "Технические средства организации дорожного движения. Знаки дорожные. Общие технические требования".

4 Осуществление работ без разработанного и утвержденного проекта производства работ, технологических карт (регламентов) на строительно-монтажные и погрузочно-разгрузочные работы, не допускается. Решения проектов производства работ должны обеспечивать достижение безопасности объектов капитального строительства и не допускать отступлений от решений рабочей документации.

5 Настоящий комплект рабочей документации включает все основные мероприятия по организации дорожного движения автотранспорта и пешеходов, предлагаемых к внедрению.

6 Расстановку временных дорожных знаков и нанесение временной дорожной разметки производить в соответствии со схемами ОДД.

7 Место проведения работ необходимо оградить сетчатым забором основанием из бетонных блоков, с вертикальной разметкой и расстановкой красных сигнальных фонарей на высоте 1,5-2 м над уровнем проезжей части с интервалом 3-5 м.

8 Временные дорожные знаки устанавливаются на стойках до начала производства работ. Расстояние от асфальтобетонного покрытия до нижнего края верхнего дорожного знака должно быть 2,50 м. Размеры временных знаков не должны быть менее тех, которые применяются для данной категории дороги.

9 По окончании работ зона строительства освобождается от мусора, нарушенные газоны, дортовой камень и асфальт проезжей части восстанавливается, временные дорожные знаки демонтируются.


10 Дорожные знаки должны быть выполнены в соответствии с: ГОСТ Р 52290-2004 "Технические средства организации дорожного движения. Знаки дорожные. Общие технические требования". Расстановка дорожных знаков производится в соответствии с ГОСТ Р 52289-2019 «Технические средства организации дорожного движения. Правила применения дорожных знаков, разметки, светофоров, дорожных ограждений и направляющих устройств».

11 Расстановку временных дорожных знаков и нанесение временной дорожной разметки производить в соответствии со схемами ОДД. Место проведения работ необходимо оградить сетчатым забором основанием из бетонных блоков , с вертикальной разметкой и расстановкой красных сигнальных фонарей на высоте 1,5-2 м над уровнем проезжей части с интервалом 3-5 м.

						04.84.ГП.09-1-ПОДД1			
1	-	Зам.	4-24		03.24	О создании и эксплуатации объектов транспортной инфраструктуры и технологически связанных с ними транспортных средств, обеспечивающих деятельность, связанную с перевозками пассажиров транспортом общего пользования, в муниципальном образовании городской округ город Ярославль в Ярославской области. 1 этап: "Строительство трамвайных путей и контактной сети. Участок от Ленинградского проспекта до разворотного круга ул. Блюхера"			
Разработал	Козельский			24.11.23	Проект организации дорожного движения на период строительства		Стадия	Лист	Листов
							Р	1	24
Н. контр.	Репетина			24.11.23	Общие данные				
ГИП	Зражевский			24.11.23					


Формат А3

Согласовано					
Взам. инв. №					
Подпись и дата					
Инв. № подл.					

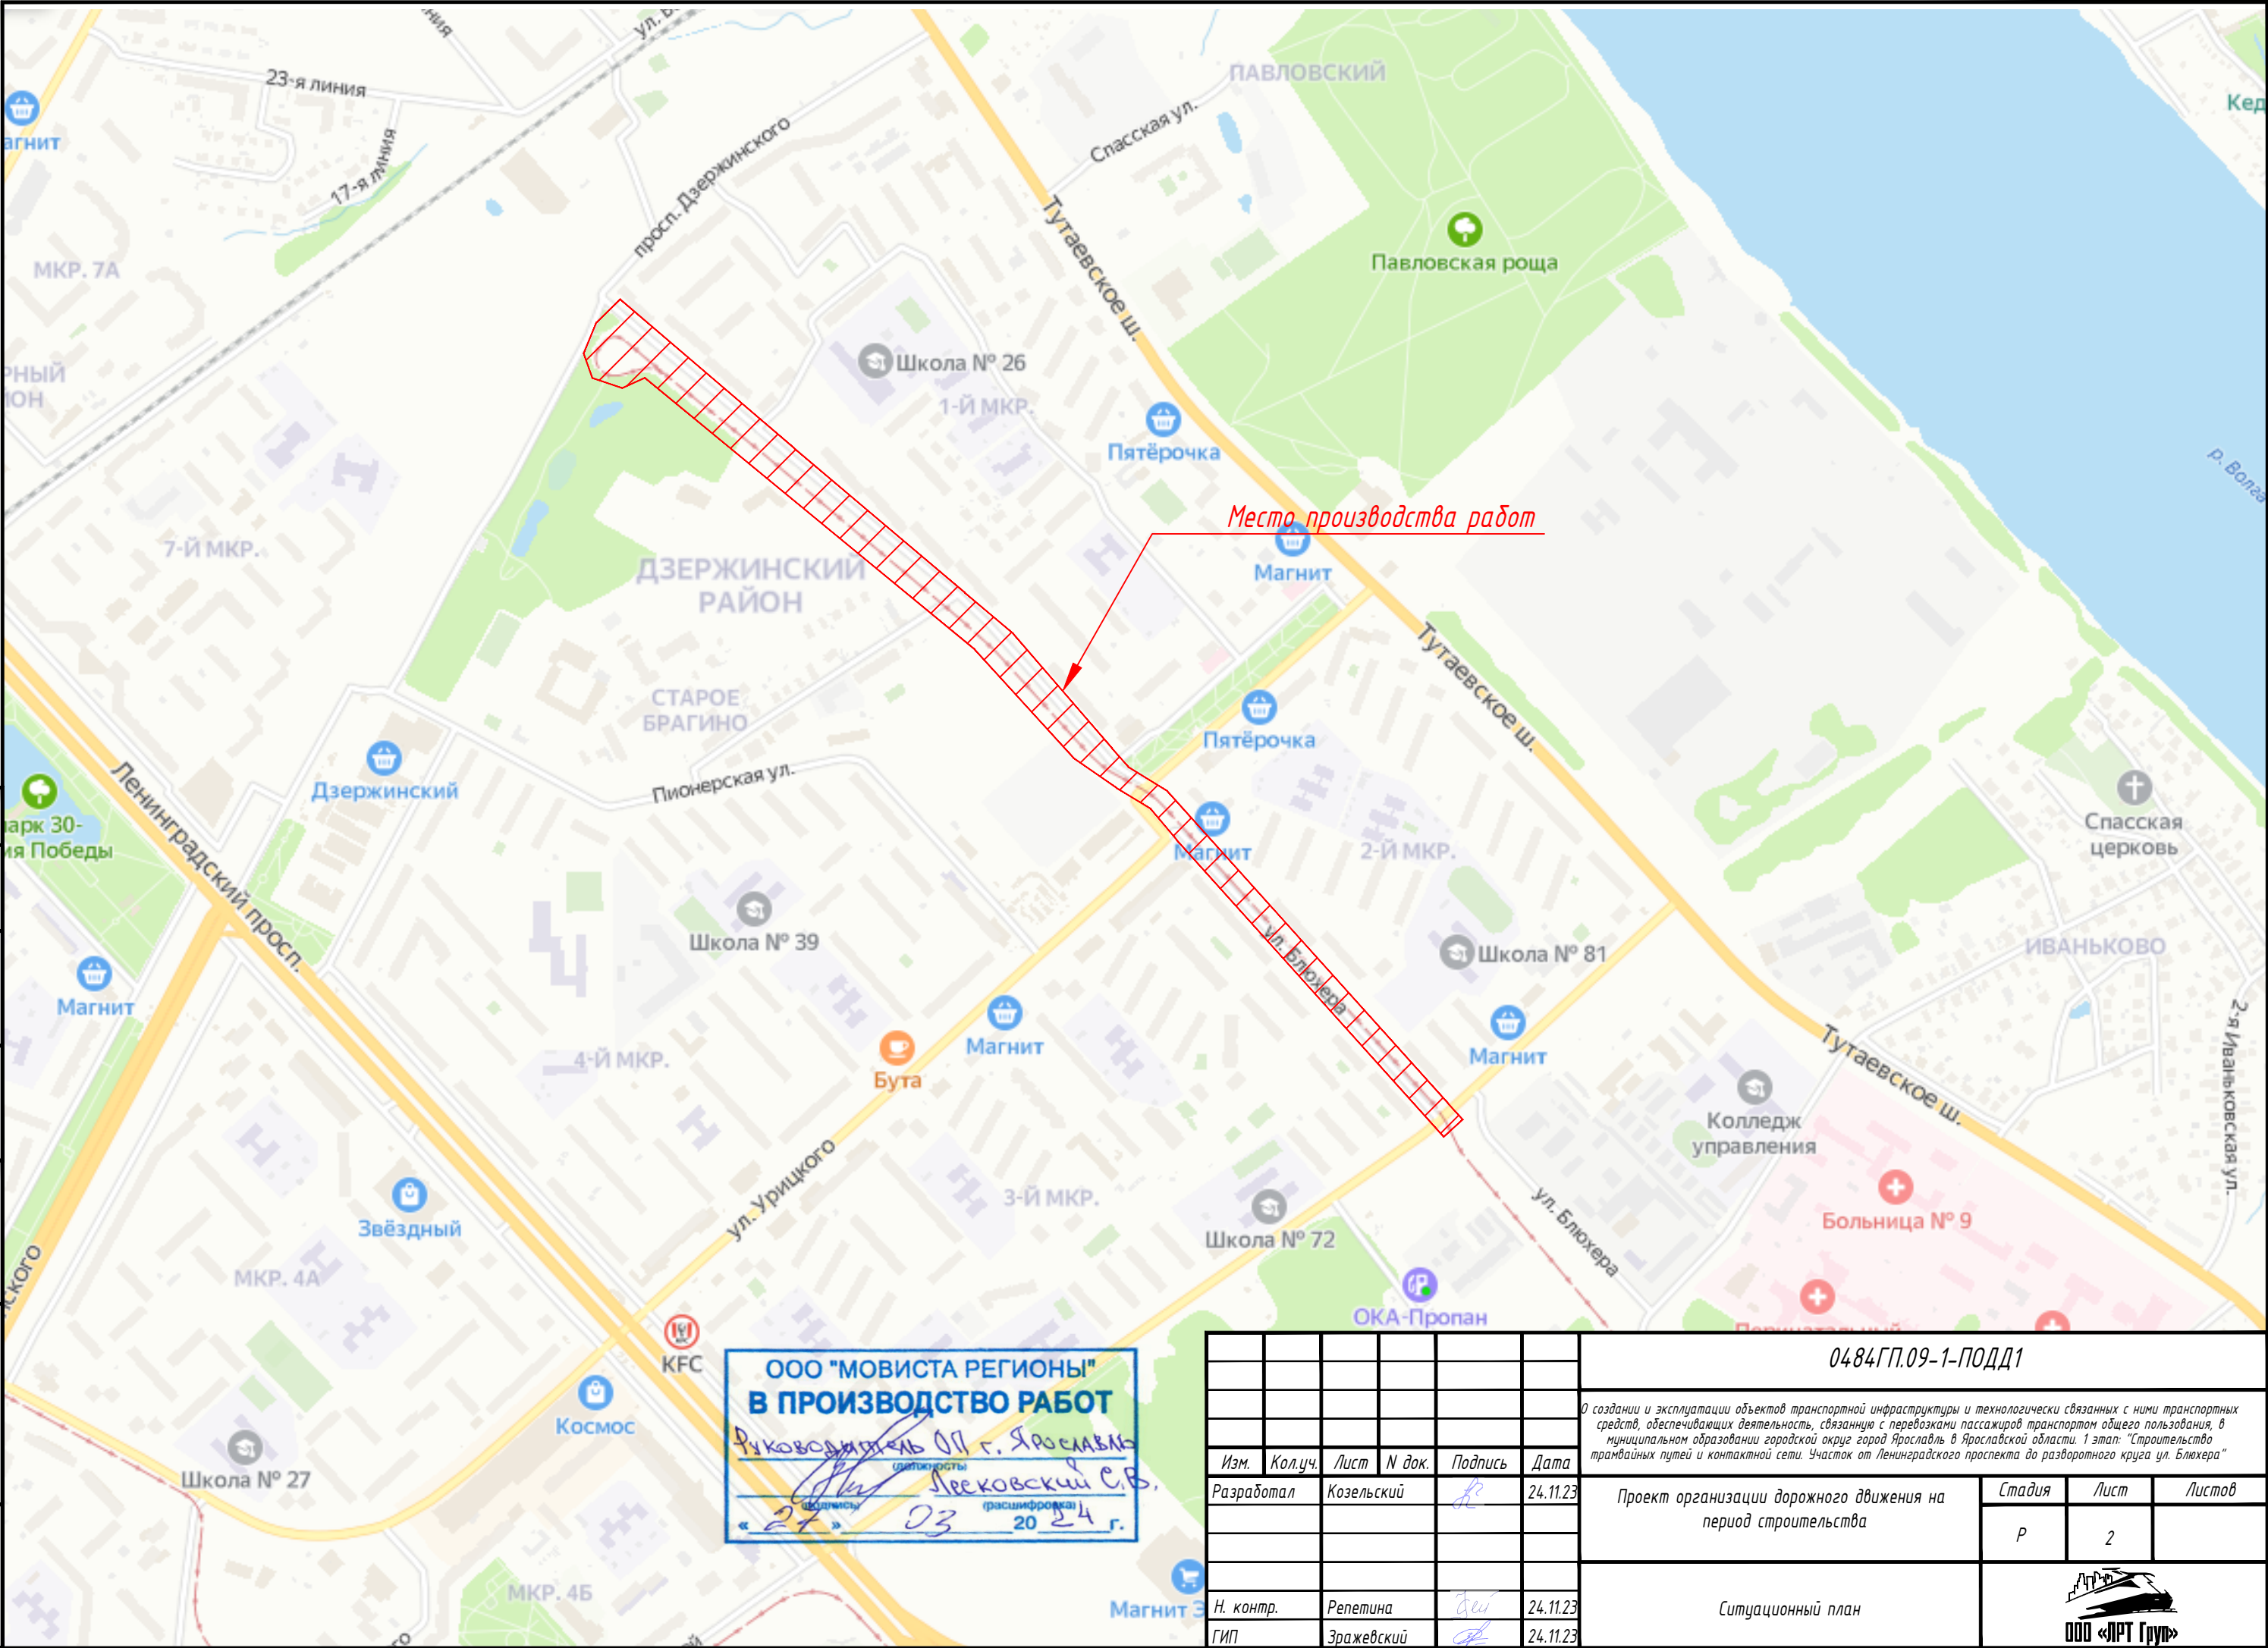


ООО "МОВИСТА РЕГИОНЫ"
В ПРОИЗВОДСТВО РАБОТ
Руководитель ОП г. Ярославль
(подпись) Леоковский С.В.
(расшифровка)
« 27 » 03 20 24 г.

						0484ГП.09-1-ПОДД1			
						О создании и эксплуатации объектов транспортной инфраструктуры и технологически связанных с ними транспортных средств, обеспечивающих деятельность, связанную с перевозками пассажиров транспортом общего пользования, в муниципальном образовании городской округ город Ярославль в Ярославской области. 1 этап: "Строительство трамвайных путей и контактной сети. Участок от Ленинградского проспекта до разворотного круга ул. Блюхера"			
Изм.	Кол.уч.	Лист	N док.	Подпись	Дата	Проект организации дорожного движения на период строительства	Стадия	Лист	Листов
Разработал		Козельский			24.11.23		Р	2	
Н. контр.		Репетина			24.11.23	Ситуационный план			
ГИП		Зражевский			24.11.23				

 


ООО "МОБИСТА РЕГИОНЫ"
В ПРОИЗВОДСТВО РАБОТ
Руководитель ОП г. Ярославля
Яковлевский С.В.
27.03.2024 г.


						0484П.09-1-ПОДД1			
						О создании и эксплуатации объектов транспортной инфраструктуры и технологически связанных с ними транспортных средств, обеспечивающих деятельность, связанную с перевозками пассажиров транспортным средством общего пользования, в муниципальном образовании городской округ Ярославль в Ярославской области.			
						1 этап: "Строительство протяженных путей и контактной сети. Участок от Ленинградского проспекта до разворотного кольца ул. Баянхоро"			
Изм.	Колуч.	Лист	№ док.	Подпись	Дата	Проект организации дорожного движения на период строительства	Стадия	Лист	Листов
Разработал	Козельский	Р	24.11.23				Р	3	
						Существующая схема ОДД М 1500.			
Н. контр.	Репетина	Р	24.11.23			Участок от разворотного кольца до ул. Урицкого			 ООО «ИРТ Групп»
ГИП	Зражевский	Р	24.11.23						

 

Содержание	
Взам. инв. №	
Листов и дата	
Имя, И.И. Фамилия	

ООО "МОВИСТА РЕГИОНЫ"
В ПРОИЗВОДСТВО РАБОТ
Руководитель ООО г. Ярославль
Лекковский С.В.
20.11.23

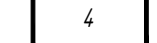						0484П.09-1-ПОДД1			
						В создании и эксплуатации объектов транспортной инфраструктуры и технологически связанных с ними транспортных средств, обеспечивающих деятельность, связанную с перевозками пассажиров транспортным средством общего пользования, в муниципальном образовании городской округ Ярославль в Ярославской области. 1 этап: "Строительство трамвайных путей и контактной сети. Участок от Ленинградского проспекта до разбитого круга ул. Блюхера"			
Изм.	Колуч.	Лист	Н. док.	Подпись	Дата	Проект организации дорожного движения на период строительства	Статус	Лист	Листов
Разработал	Козельский				24.11.23		Р	4	
Н. контр.	Репетина				24.11.23				
ГИП	Зражевский				24.11.23			Участок от ул. Урицкого до ул. Елены Колесовой	

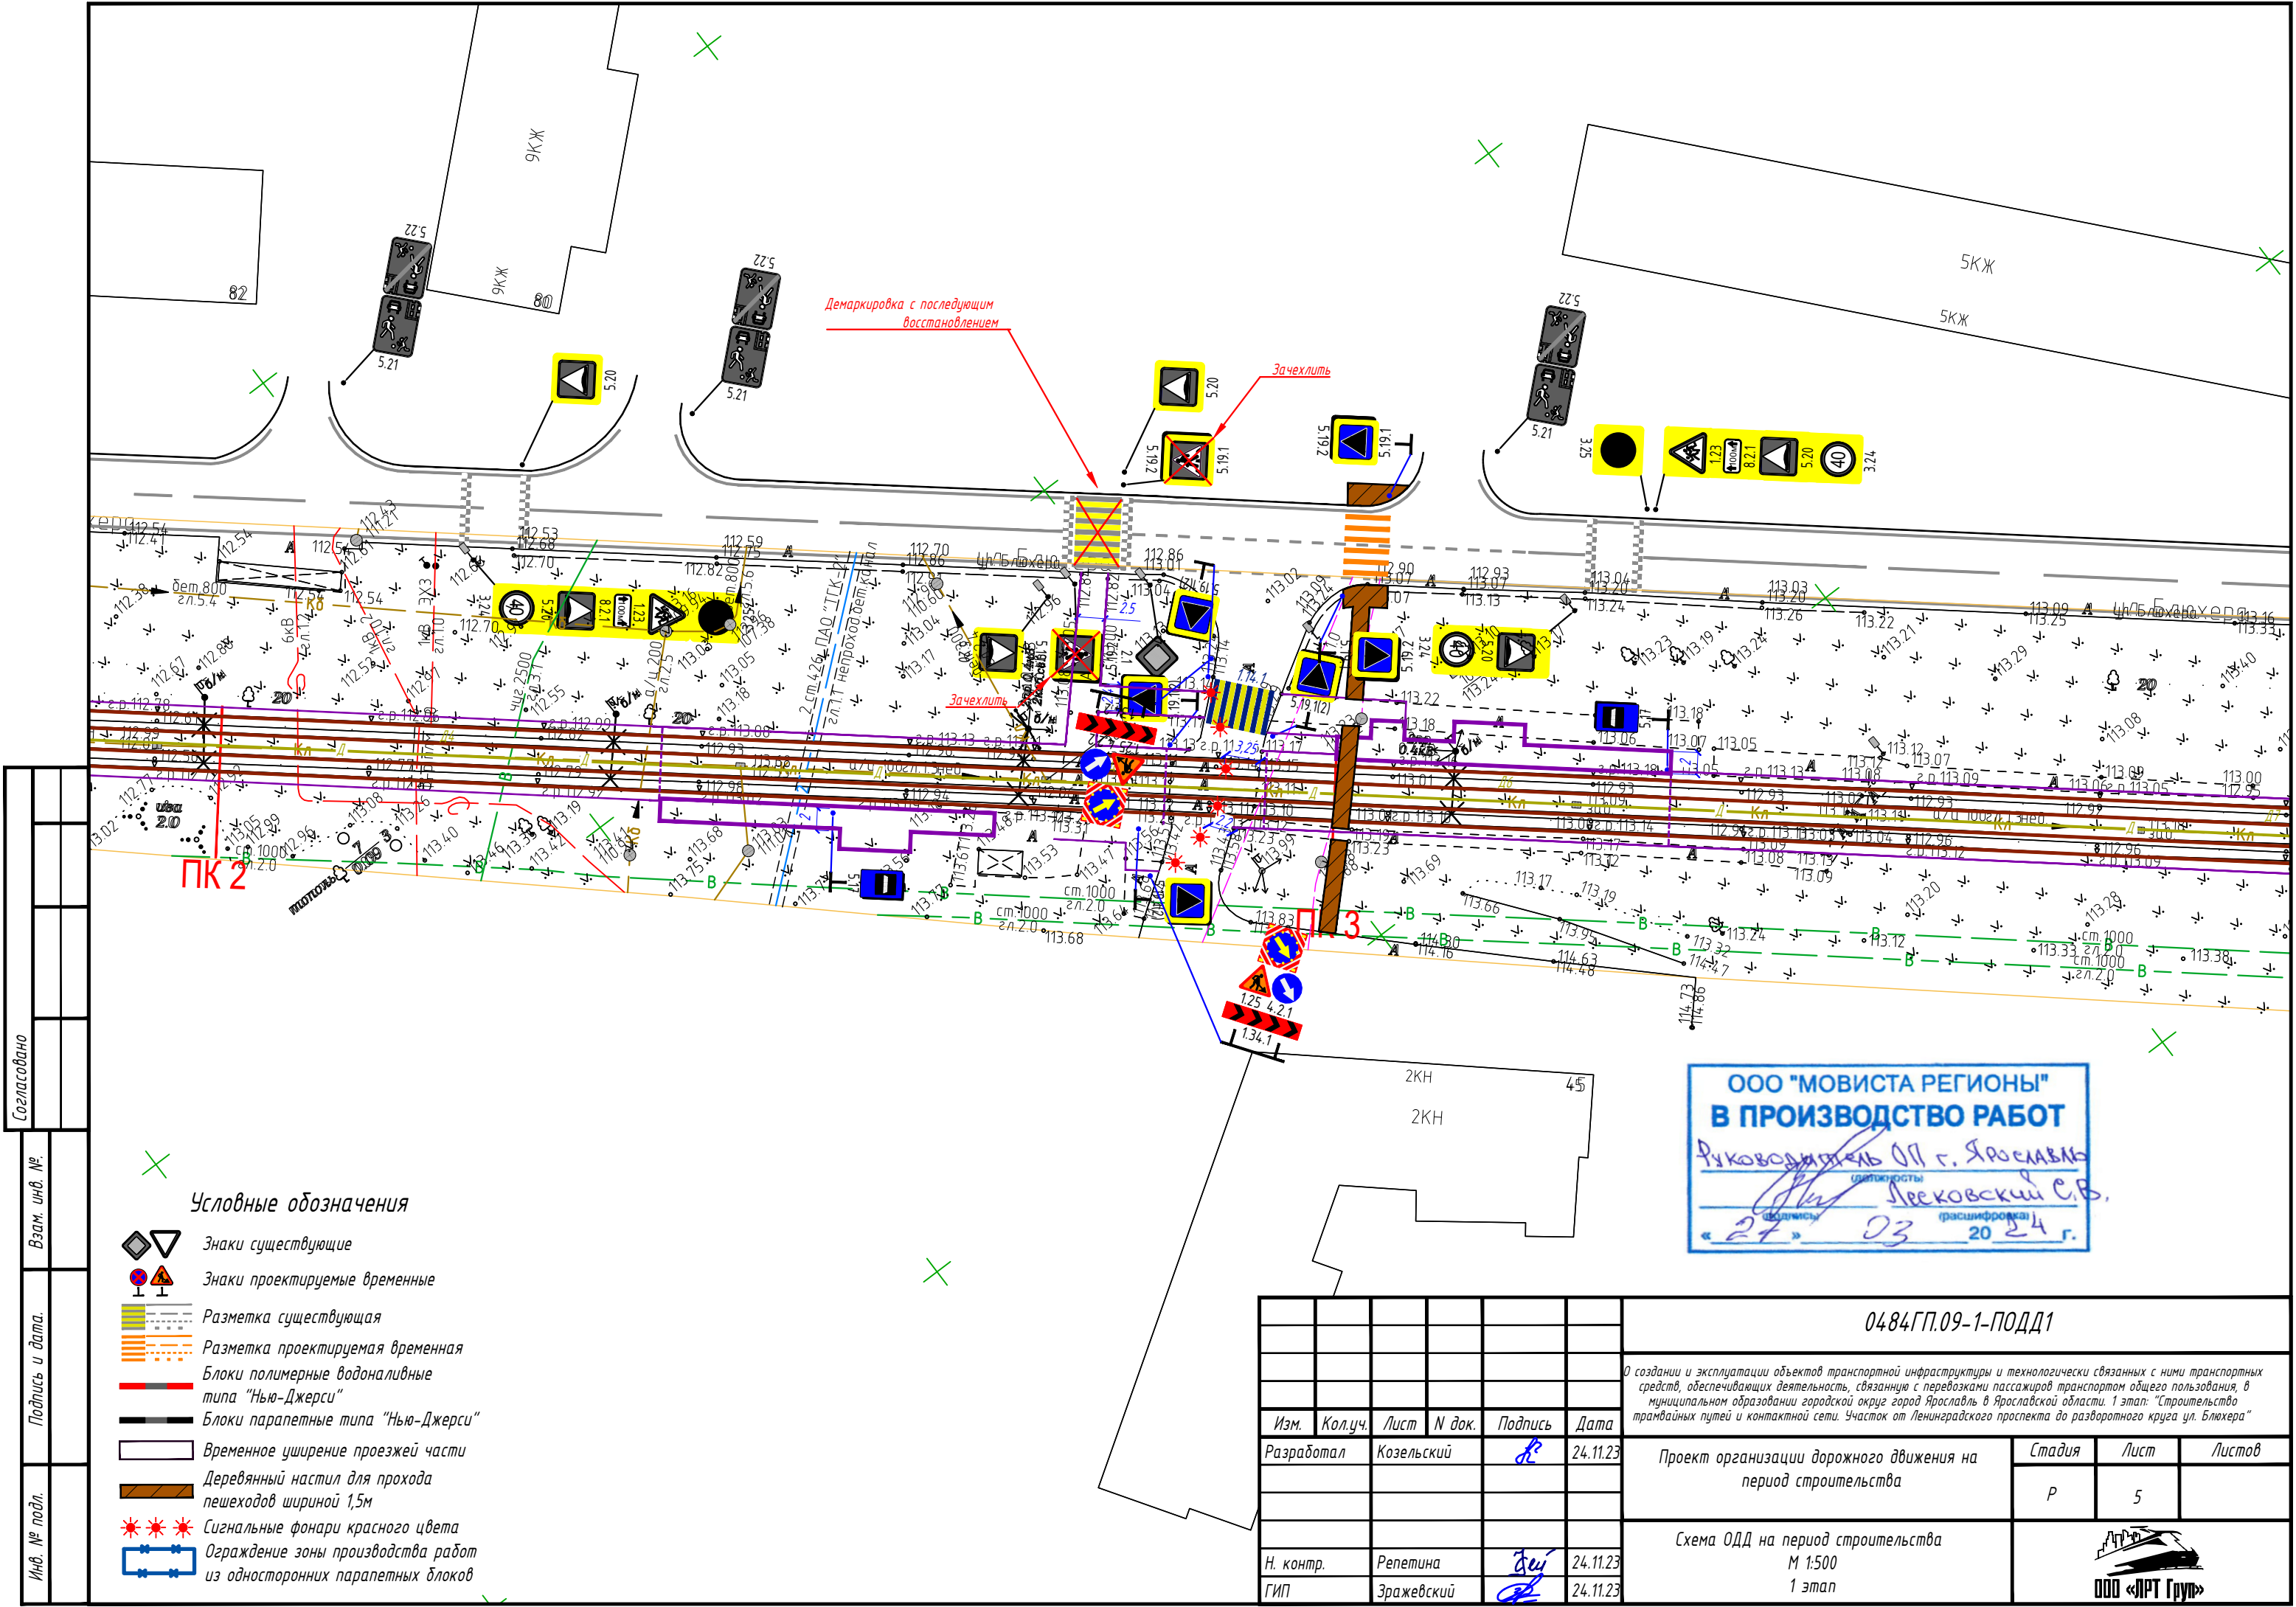


Согласовано					
Взам. инв. №					
Подпись и дата.					
Инв. № подл.					

- ✕
- Условные обозначения
- Знаки существующие
 - Знаки проектируемые временные
 - Разметка существующая
 - Разметка проектируемая временная
 - Блоки полимерные водоналивные типа "Нью-Джерси"
 - Блоки парапетные типа "Нью-Джерси"
 - Временное уширение проезжей части
 - Деревянный настил для прохода пешеходов шириной 1,5м
 - Сигнальные фонари красного цвета
 - Ограждение зоны производства работ из односторонних парапетных блоков

ООО "МОВИСТА РЕГИОНЫ"
В ПРОИЗВОДСТВО РАБОТ

Руководитель ОП г. Ярославль
Александровский С.В.
подпись (подпись)
«27» 03 2024 г.

						0484ГП.09-1-ПОДД1			
						О создании и эксплуатации объектов транспортной инфраструктуры и технологически связанных с ними транспортных средств, обеспечивающих деятельность, связанную с перевозками пассажиров транспортом общего пользования, в муниципальном образовании городской округ город Ярославль в Ярославской области. 1 этап: "Строительство трамвайных путей и контактной сети. Участок от Ленинградского проспекта до разворотного круга ул. Блюхера"			
Изм.	Кол.уч.	Лист	N док.	Подпись	Дата	Проект организации дорожного движения на период строительства	Стадия	Лист	Листов
Разработал		Козельский			24.11.23		Р	5	
						Схема ОДД на период строительства М 1:500 1 этап			
Н. контр.		Репетина			24.11.23				
ГИП		Зражевский			24.11.23				

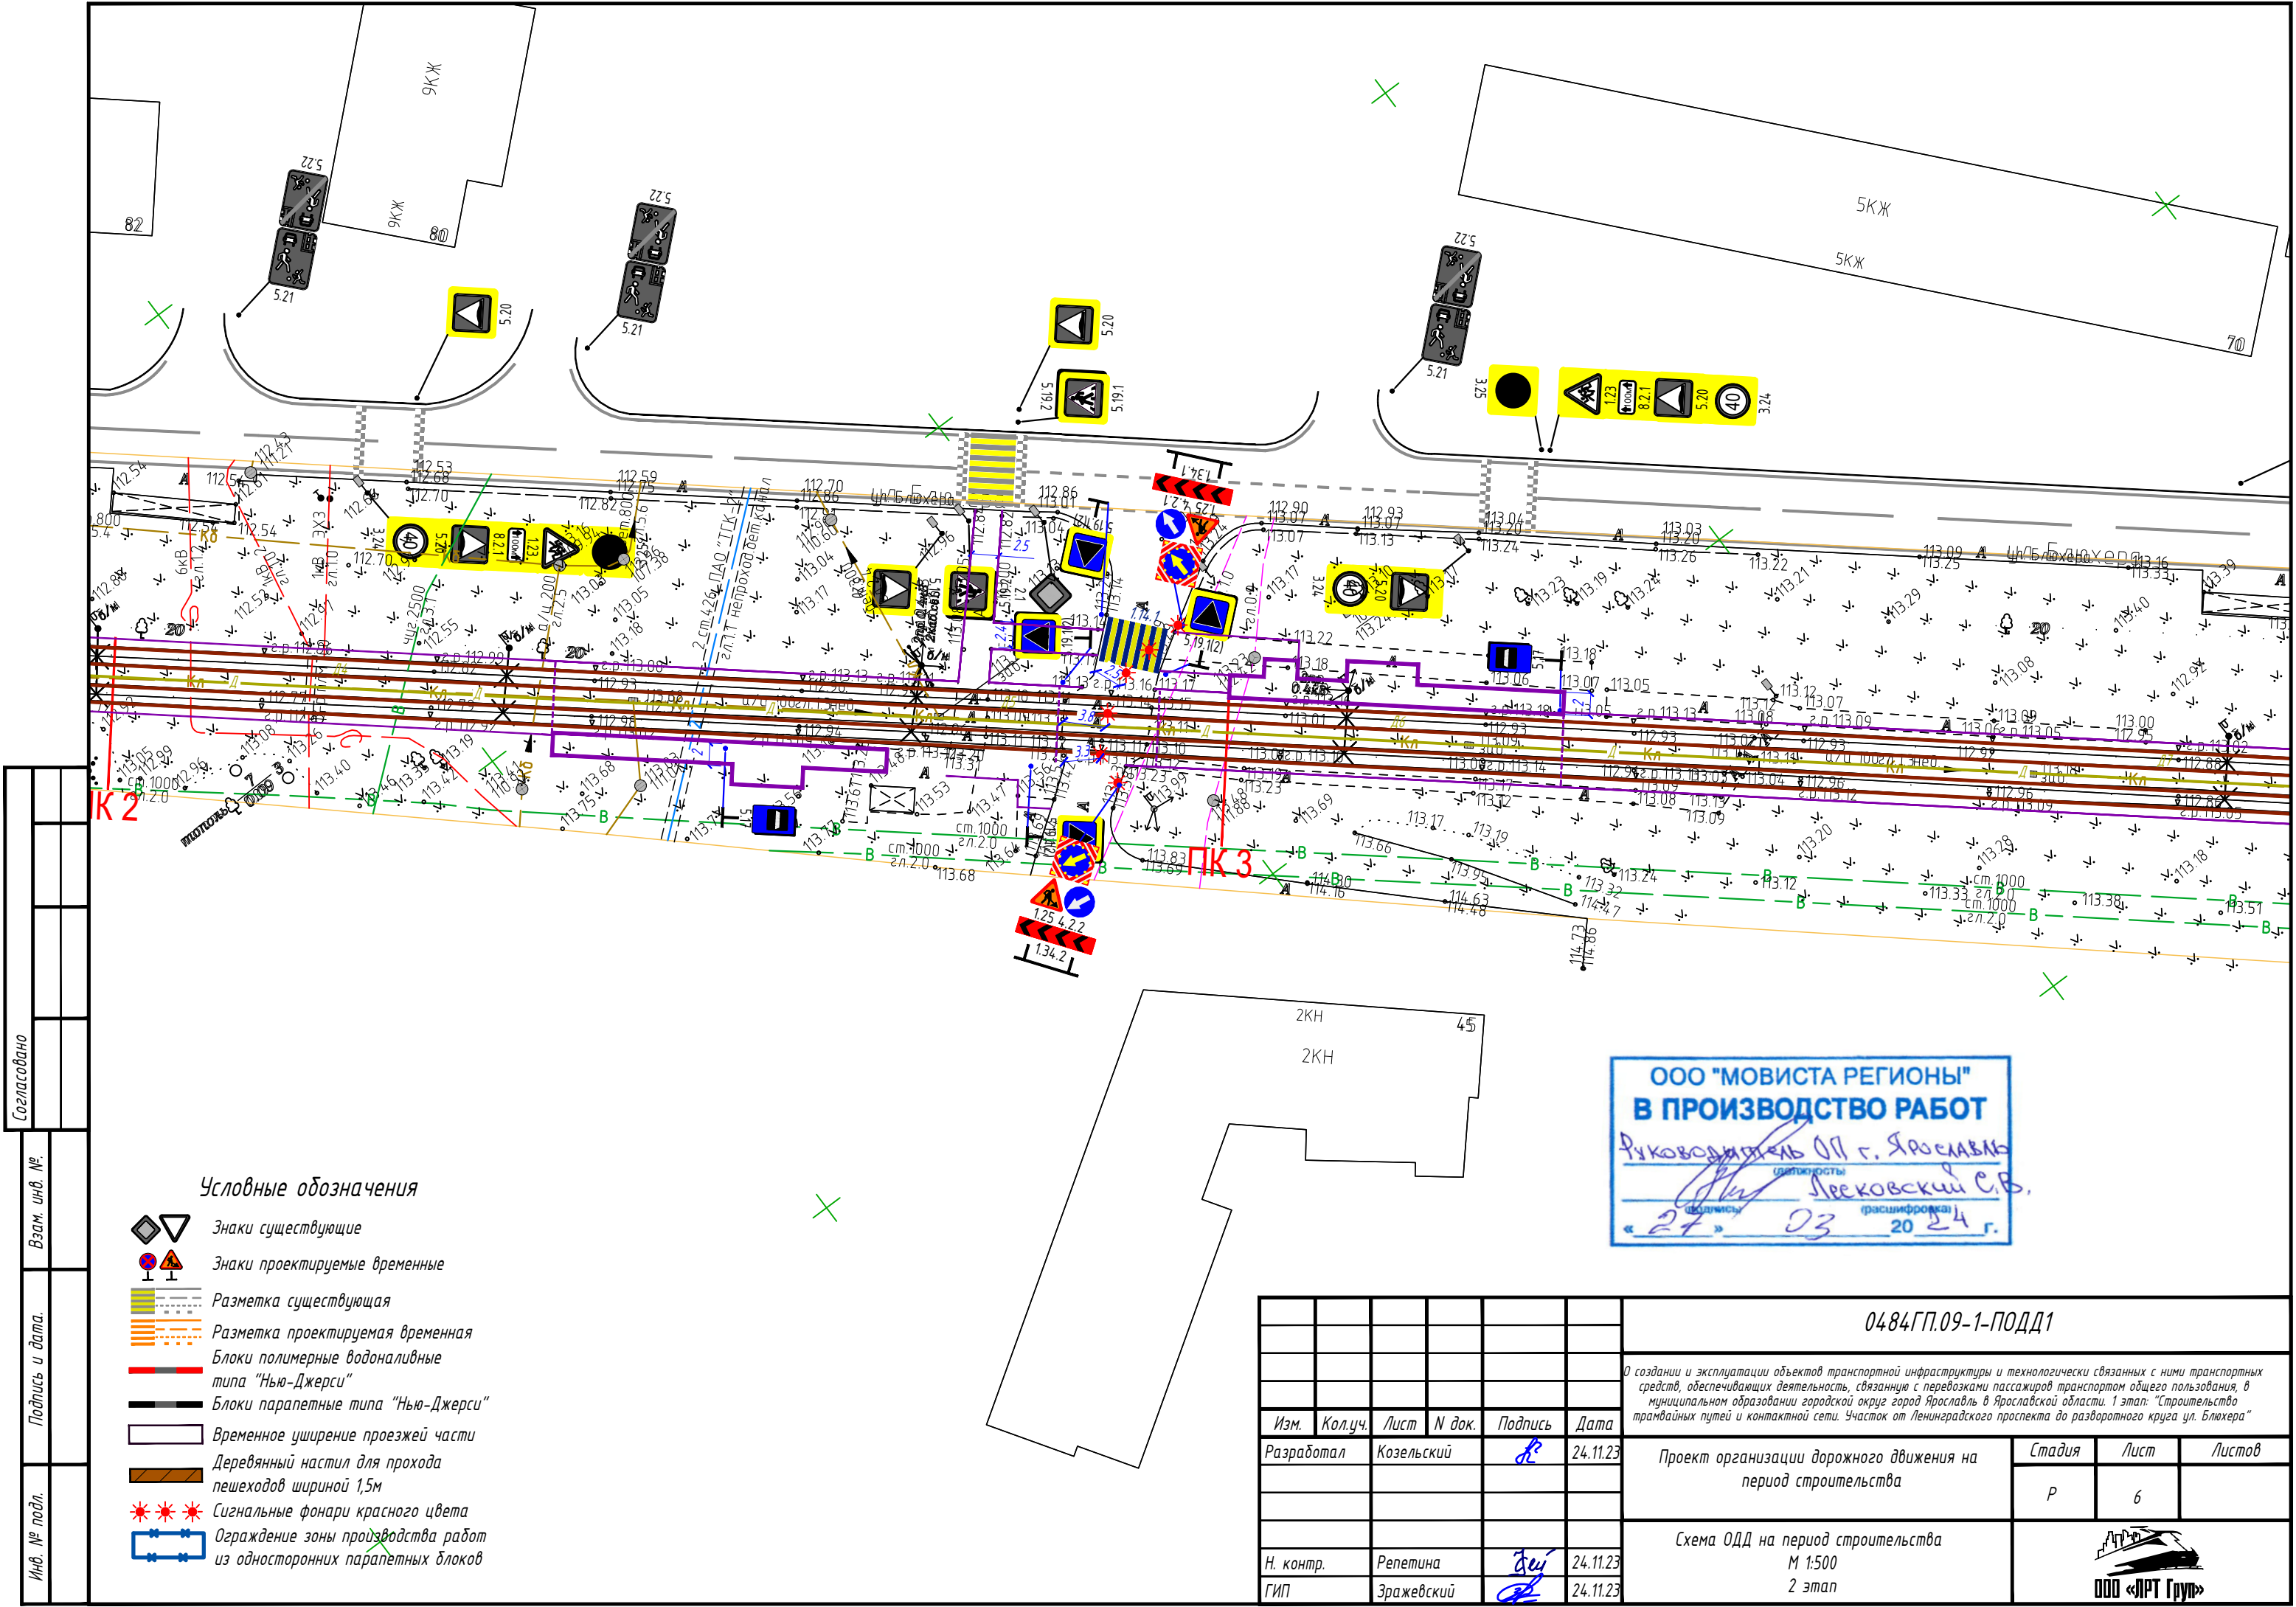


Согласовано					
Взам. инв. №					
Подпись и дата.					
Инв. № подл.					

- Условные обозначения**
- Знаки существующие
 - Знаки проектируемые временные
 - Разметка существующая
 - Разметка проектируемая временная
 - Блоки полимерные водоналивные типа "Нью-Джерси"
 - Блоки паралетные типа "Нью-Джерси"
 - Временное уширение проезжей части
 - Деревянный настил для прохода пешеходов шириной 1,5м
 - Сигнальные фонари красного цвета
 - Ограждение зоны производства работ из односторонних паралетных блоков

ООО "МОВИСТА РЕГИОНЫ"
В ПРОИЗВОДСТВО РАБОТ
Руководитель ОП г. Ярославль
Лекковский С.В.
«27» 03 2024 г.

						0484ГП.09-1-ПОДД1			
						О создании и эксплуатации объектов транспортной инфраструктуры и технологически связанных с ними транспортных средств, обеспечивающих деятельность, связанную с перевозками пассажиров транспортом общего пользования, в муниципальном образовании городской округ город Ярославль в Ярославской области. 1 этап: "Строительство трамвайных путей и контактной сети. Участок от Ленинградского проспекта до разворотного круга ул. Блюхера"			
Изм.	Кол.уч.	Лист	N док.	Подпись	Дата	Проект организации дорожного движения на период строительства	Стадия	Лист	Листов
Разработал	Козельский				24.11.23		Р	6	
Н. контр.	Репетина				24.11.23	Схема ОДД на период строительства М 1:500 2 этап			
ГИП	Зражевский				24.11.23				

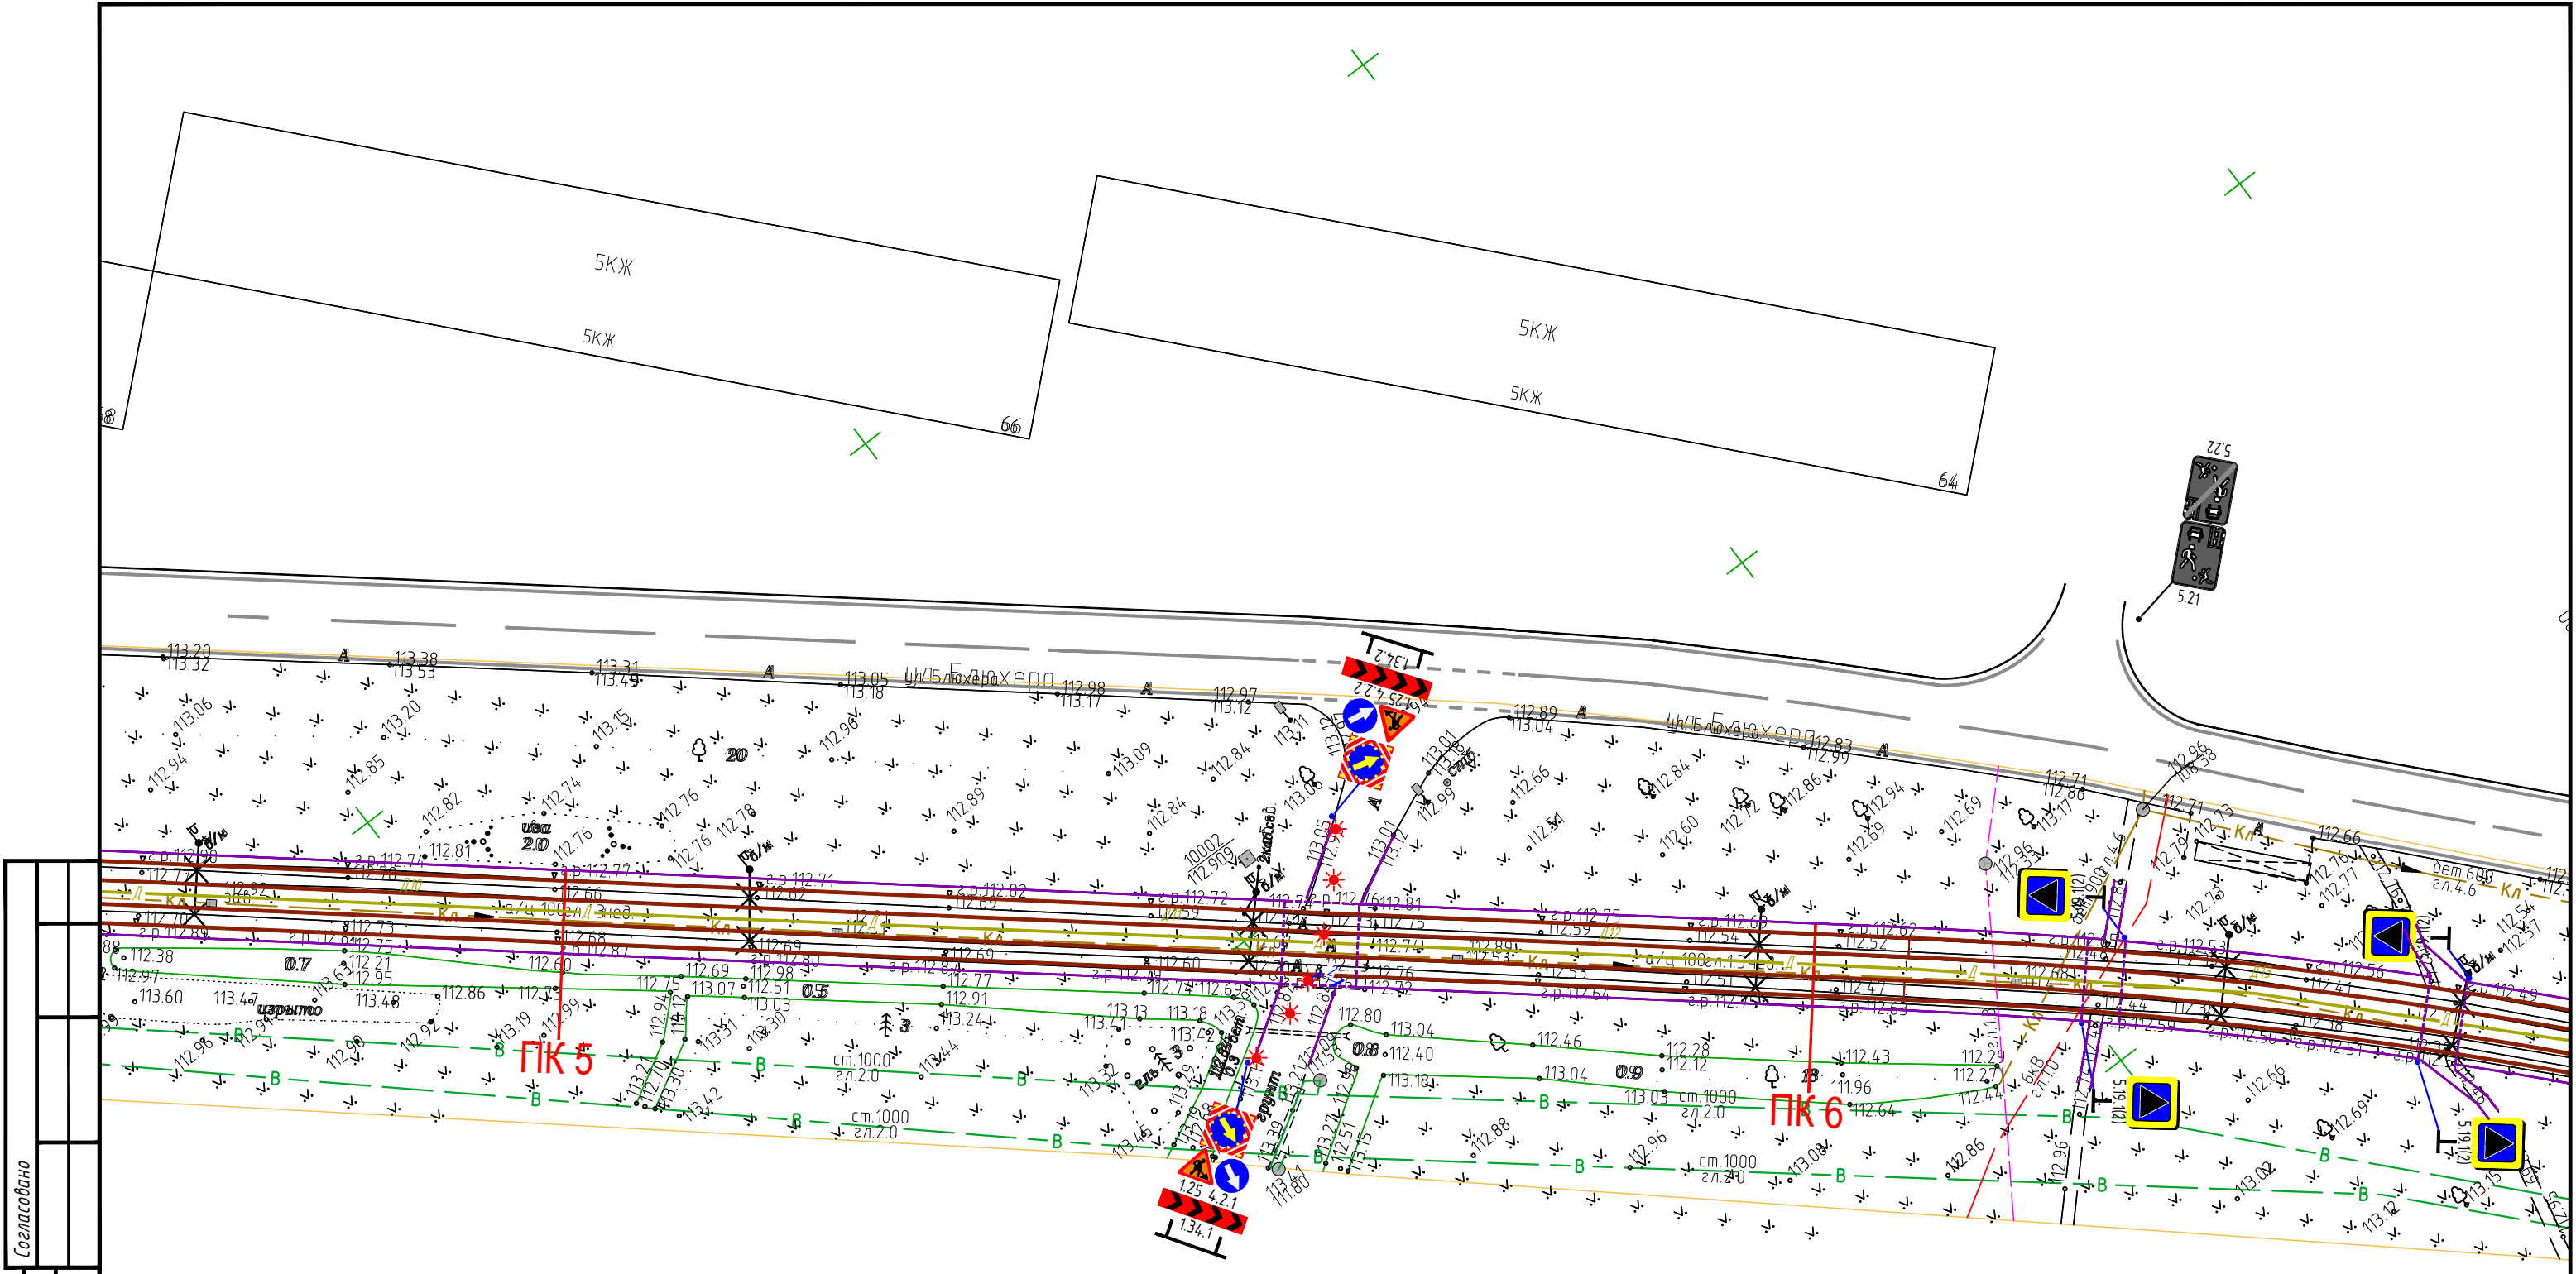


Согласовано	
Взам. инв. №	
Подпись и дата	
Инв. № подл.	

Условные обозначения

- Знаки существующие
- Знаки проектируемые временные
- Разметка существующая
- Разметка проектируемая временная
- Блоки полимерные водоналивные типа "Нью-Джерси"
- Блоки парапетные типа "Нью-Джерси"
- Временное уширение проезжей части
- Деревянный настил для прохода пешеходов шириной 1,5м
- Сигнальные фонари красного цвета
- Ограждение зоны производства работ из односторонних парапетных блоков



						0484ГП.09-1-ПОДД1						
						О создании и эксплуатации объектов транспортной инфраструктуры и технологически связанных с ними транспортных средств, обеспечивающих деятельность, связанную с перевозками пассажиров транспортом общего пользования, в муниципальном образовании городской округ город Ярославль в Ярославской области. 1 этап: "Строительство трамвайных путей и контактной сети. Участок от Ленинградского проспекта до разворотного круга ул. Блюхера"						
Изм.	Кол.уч.	Лист	N док.	Подпись	Дата	Проект организации дорожного движения на период строительства		Стадия	Лист	Листов		
Разработал		Козельский			24.11.23			Р	7			
						Схема ОДД на период строительства М 1:500 3 этап						
Н. контр.		Репетина			24.11.23							
ГИП		Зражевский			24.11.23							

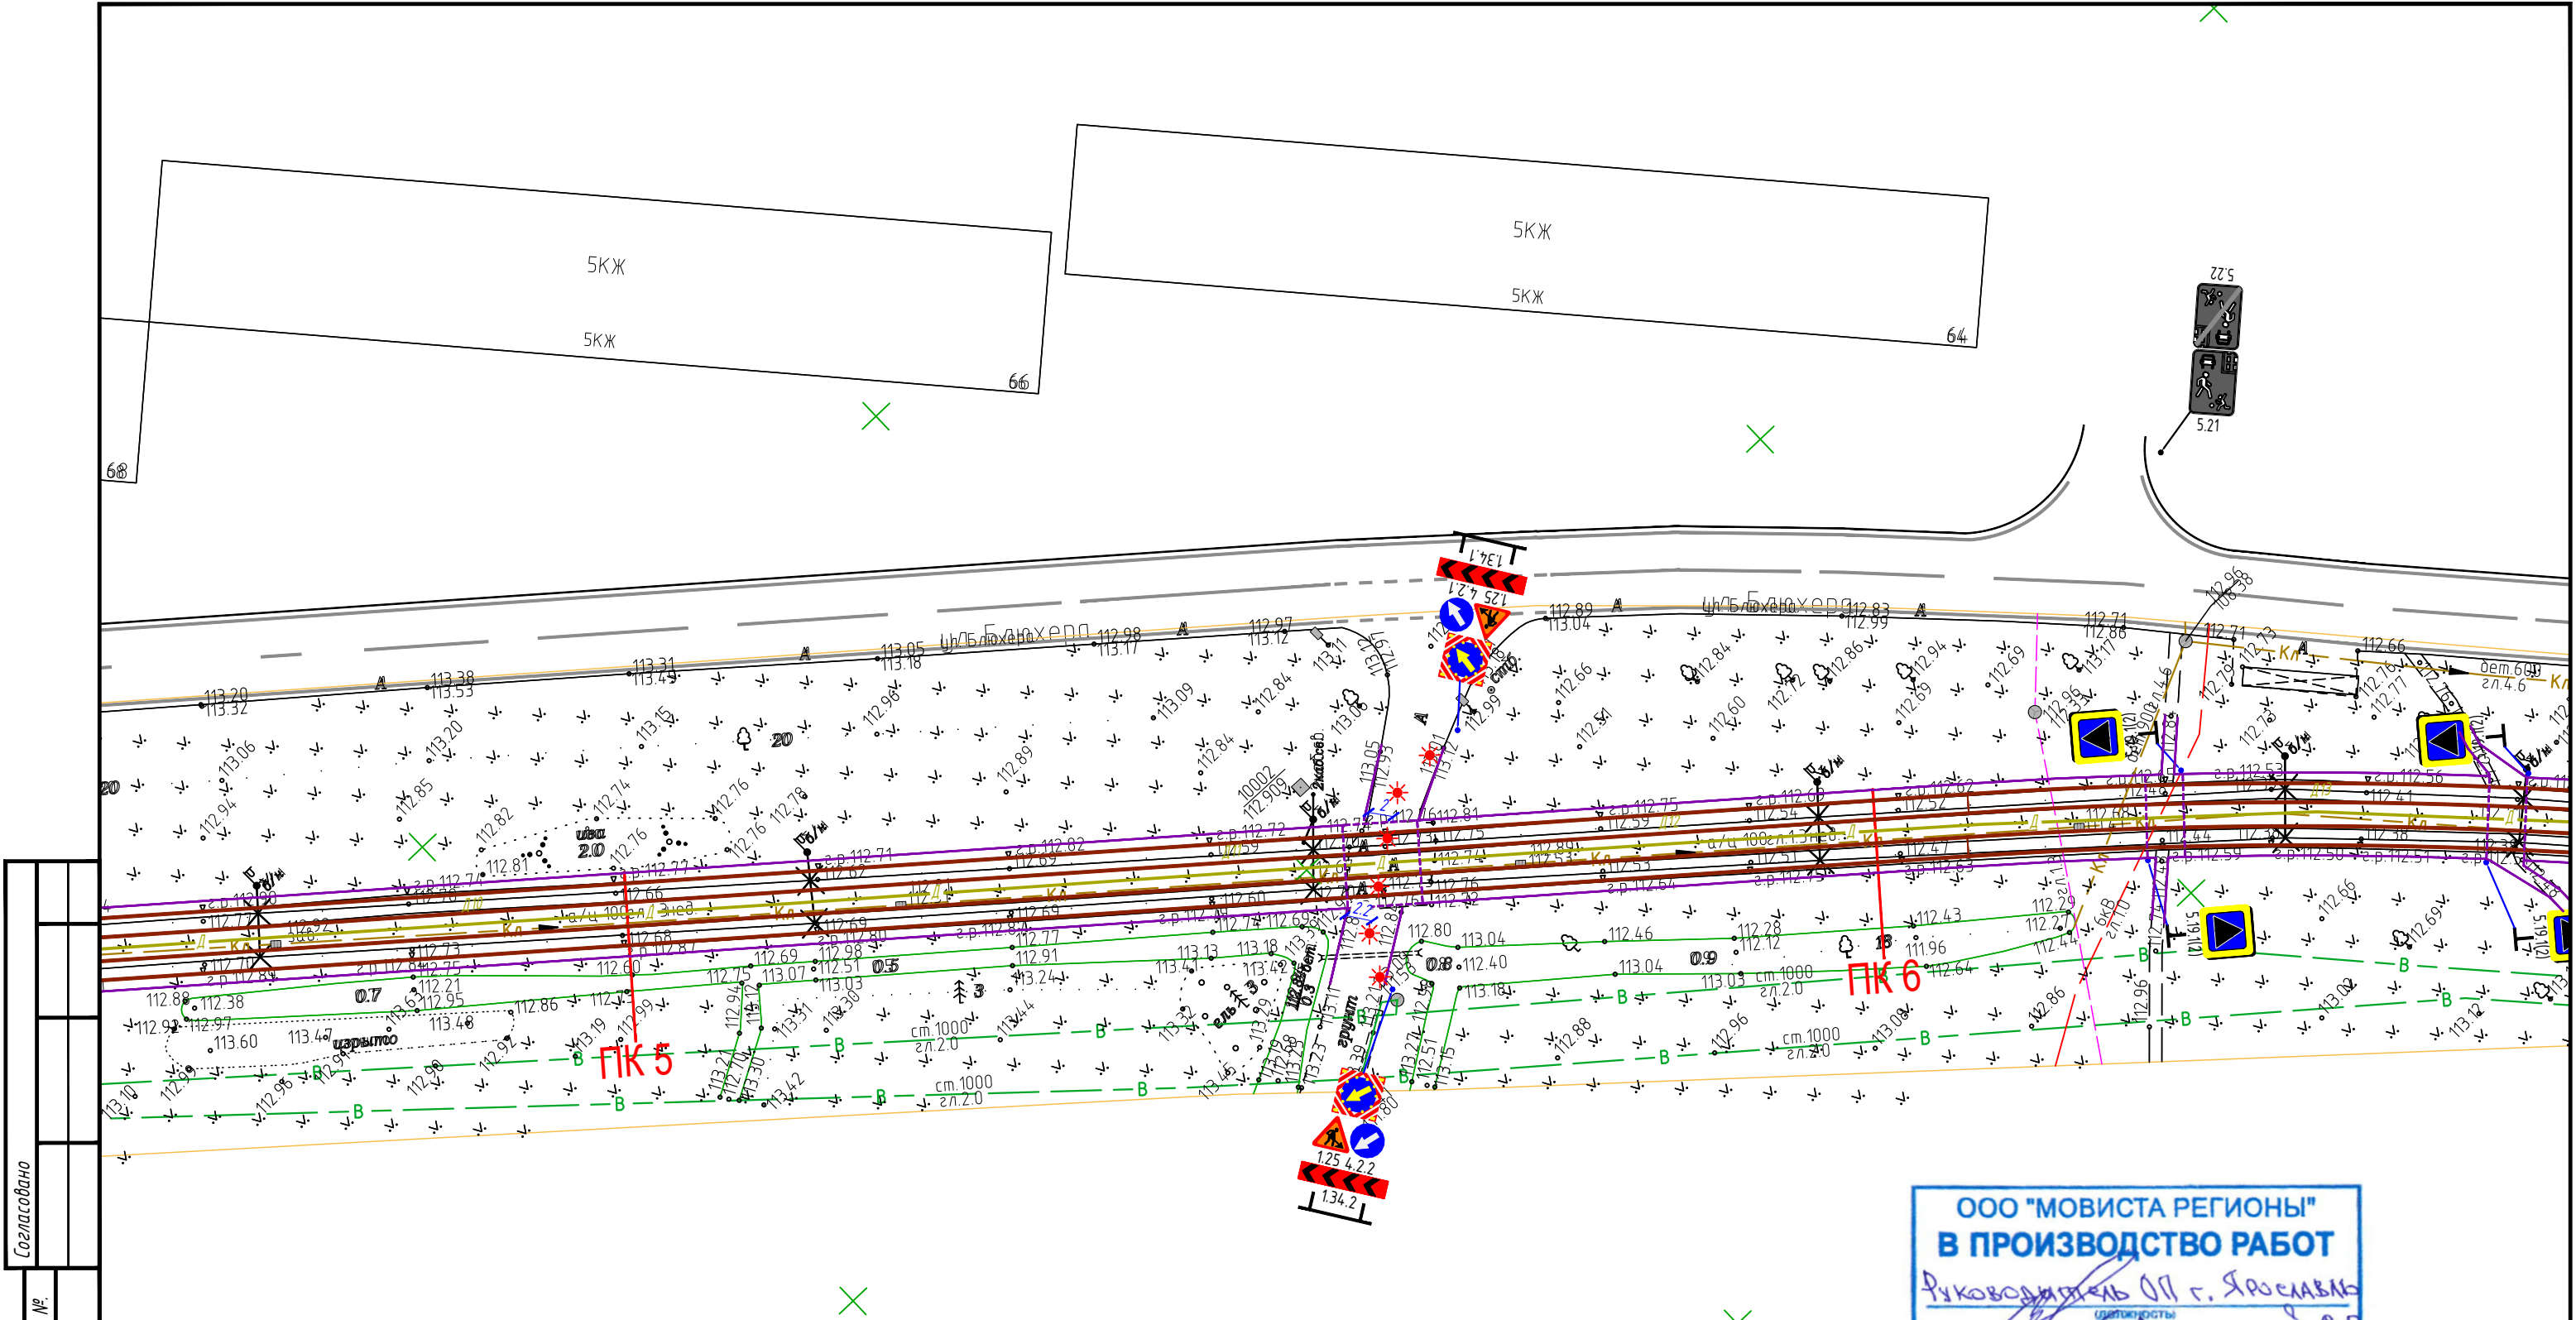


Согласовано				
Взам. инв. №				
Подпись и дата.				
Инв. № подл.				

Условные обозначения

- Знаки существующие
- Знаки проектируемые временные
- Разметка существующая
- Разметка проектируемая временная
- Блоки полимерные водоналивные типа "Нью-Джерси"
- Блоки паркетные типа "Нью-Джерси"
- Временное уширение проезжей части
- Деревянный настил для прохода пешеходов шириной 1,5м
- Сигнальные фонари красного цвета
- Ограждение зоны производства работ из односторонних паркетных блоков

ООО "МОВИСТА РЕГИОНЫ"
В ПРОИЗВОДСТВО РАБОТ
Руководитель ОП г. Ярославля
Лекковский С.В.
«23» 11 2024 г.

						0484ГП.09-1-ПОДД1			
						О создании и эксплуатации объектов транспортной инфраструктуры и технологически связанных с ними транспортных средств, обеспечивающих деятельность, связанную с перевозками пассажиров транспортом общего пользования, в муниципальном образовании городской округ город Ярославль в Ярославской области. 1 этап: "Строительство трамвайных путей и контактной сети. Участок от Ленинградского проспекта до разворотного круга ул. Блюхера"			
Изм.	Кол.уч.	Лист	N док.	Подпись	Дата	Проект организации дорожного движения на период строительства	Стадия	Лист	Листов
Разработал		Козельский			24.11.23		Р	8	
						Схема ОДД на период строительства М 1:500 4 этап			
Н. контр.		Репетина			24.11.23				
ГИП		Зражевский			24.11.23				

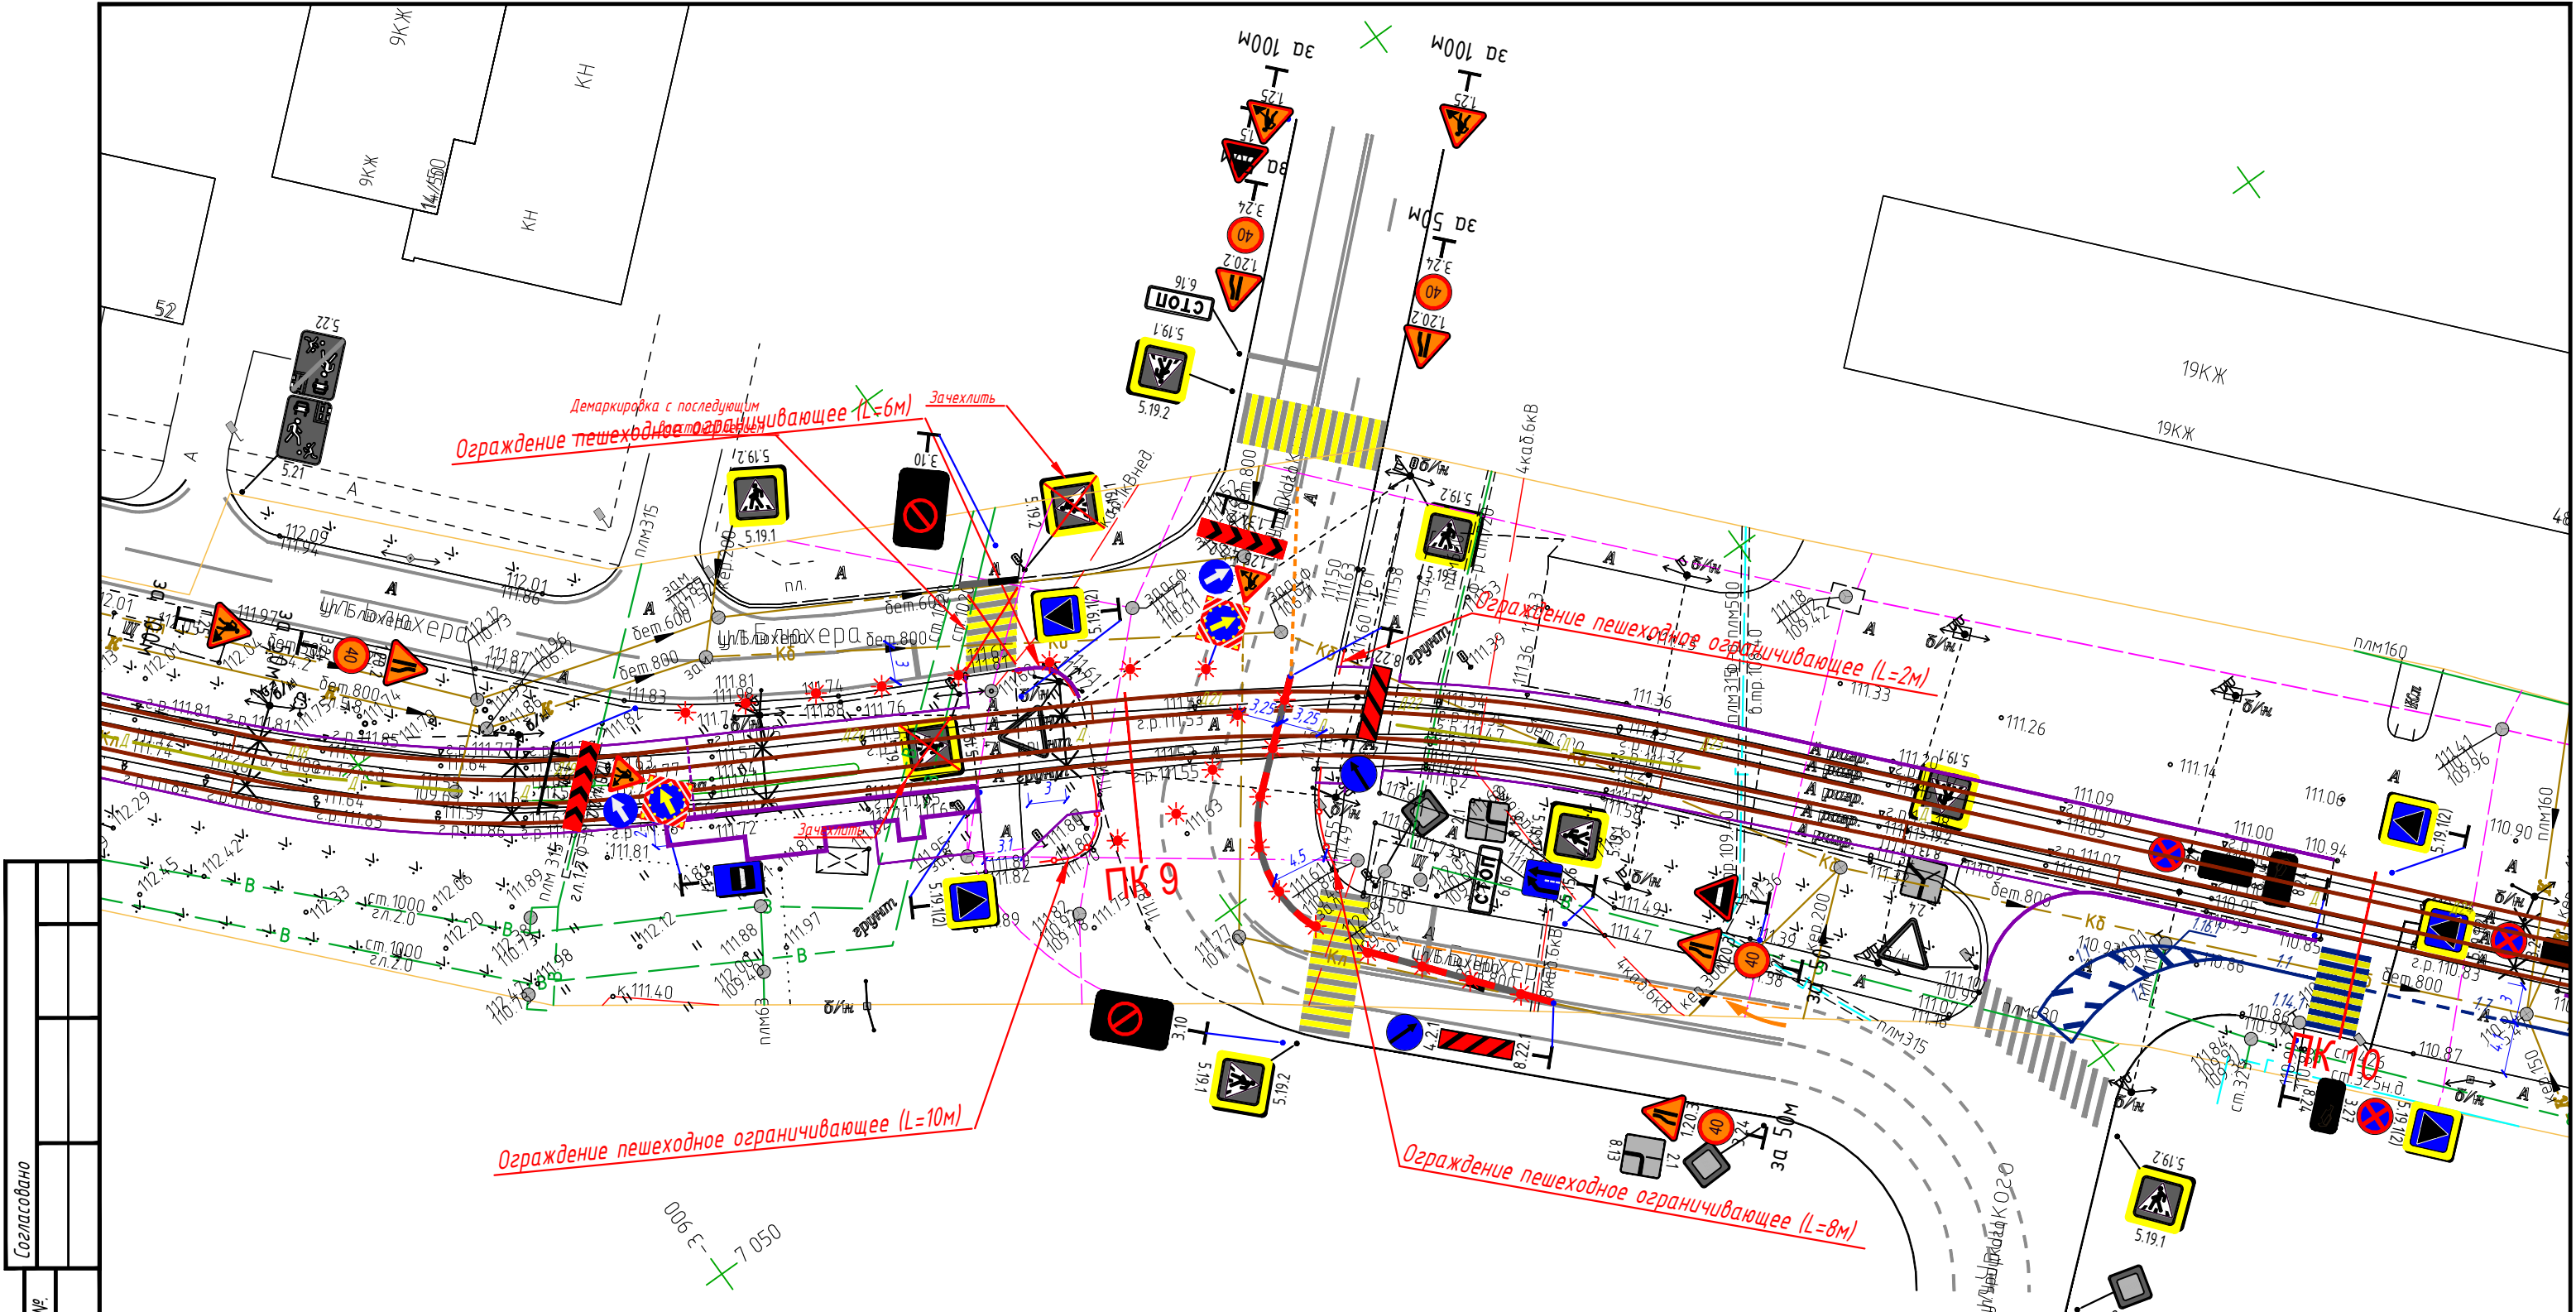

Согласовано					
Взам. инв. №					
Подпись и дата.					
Инв. № подл.					


Условные обозначения

- Знаки существующие
- Знаки проектируемые временные
- Разметка существующая
- Разметка проектируемая временная
- Блоки полимерные водоналивные типа "Нью-Джерси"
- Блоки парапентные типа "Нью-Джерси"
- Временное уширение проезжей части
- Деревянный настил для прохода пешеходов шириной 1,5м
- Сигнальные фонари красного цвета
- Ограждение зоны производства работ из односторонних парапентных блоков

ООО "МОВИСТА РЕГИОНЫ"
В ПРОИЗВОДСТВО РАБОТ
Руководитель ОП г. Ярославль
Лесковский С.В.
«27» 03 2024 г.

						0484ГП.09-1-ПОДД1			
						О создании и эксплуатации объектов транспортной инфраструктуры и технологически связанных с ними транспортных средств, обеспечивающих деятельность, связанную с перевозками пассажиров транспортом общего пользования, в муниципальном образовании городской округ город Ярославль в Ярославской области. 1 этап: "Строительство трамвайных путей и контактной сети. Участок от Ленинградского проспекта до разворотного круга ул. Блюхера"			
Изм.	Кол.уч.	Лист	N док.	Подпись	Дата	Проект организации дорожного движения на период строительства	Стадия	Лист	Листов
Разработал		Козельский			24.11.23		Р	9	
						Схема ОДД на период строительства М 1:500 5 этап			
Н. контр.		Репетина			24.11.23				
ГИП		Зражевский			24.11.23				


ООО "МОВИСТА РЕГИОНЫ"
В ПРОИЗВОДСТВО РАБОТ
Руководитель ОП г. Ярославль
Лекковский С.В.
27 03 2024 г.

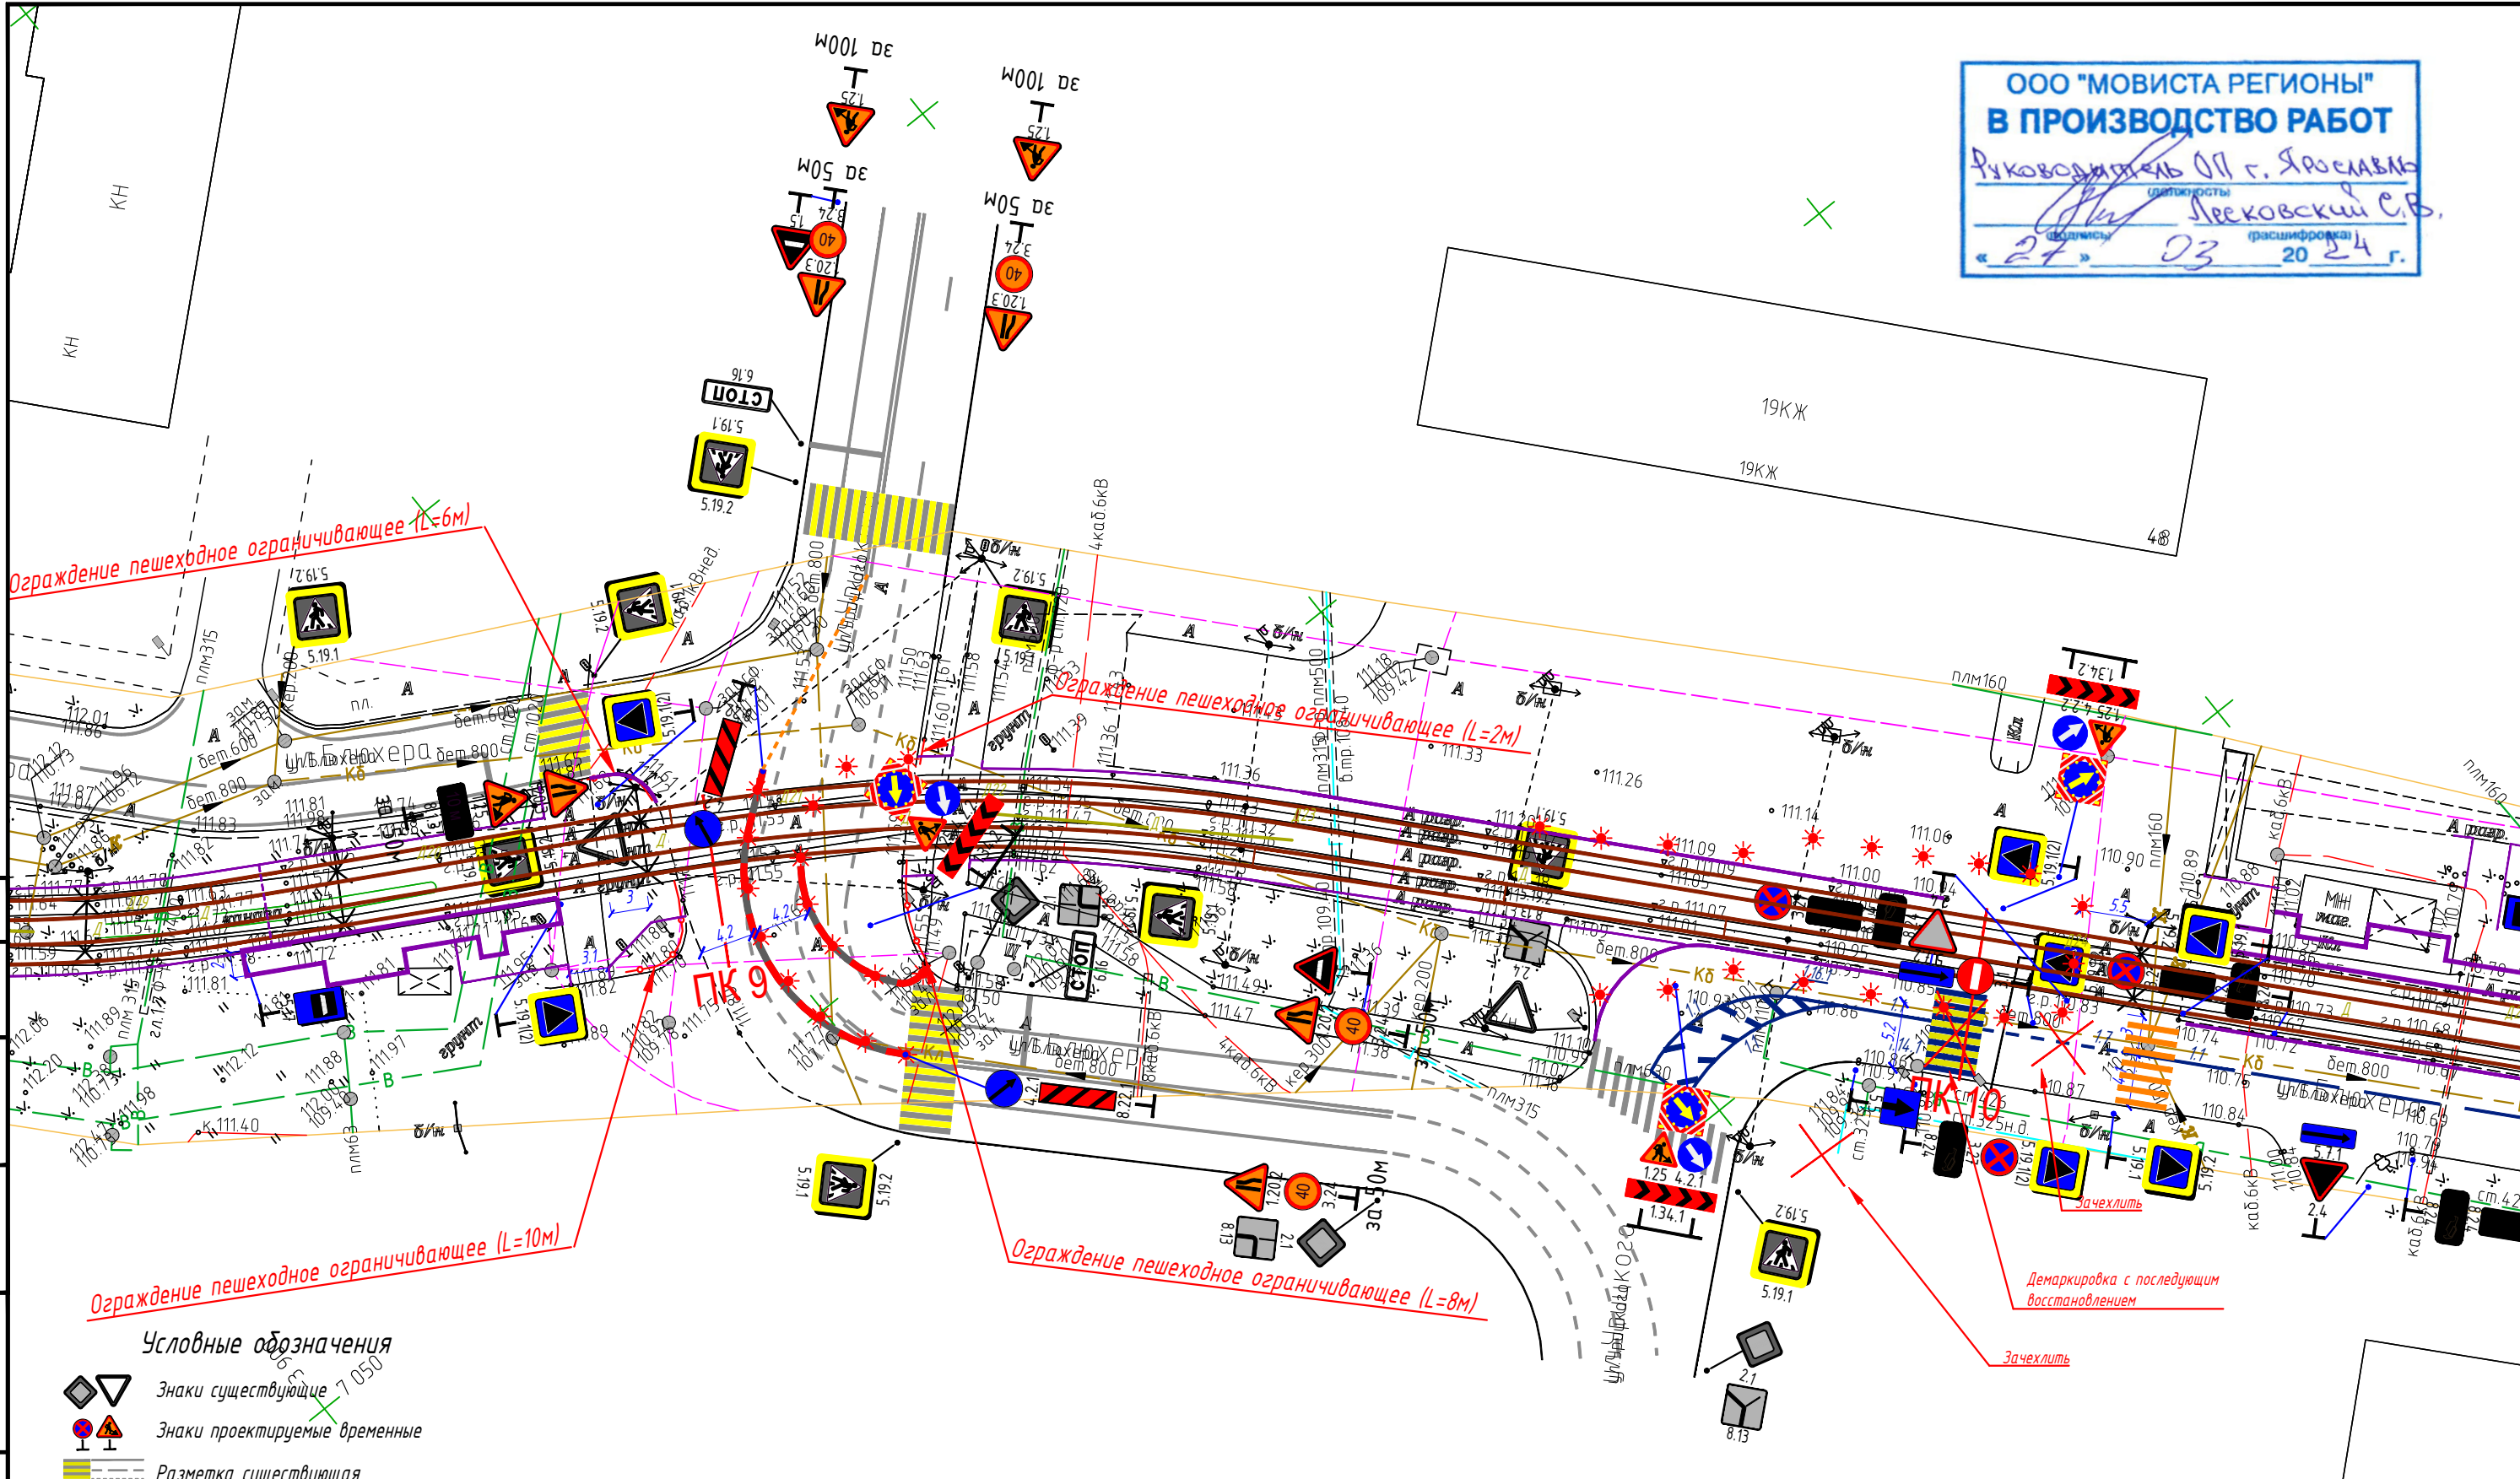

Согласовано	
Взам. инв. №	
Подпись и дата.	
Инв. № подл.	

- Условные обозначения
- Знаки существующие
 - Знаки проектируемые временные
 - Разметка существующая
 - Разметка проектируемая временная
 - Блоки полимерные водоналивные типа "Нью-Джерси"
 - Блоки парапетные типа "Нью-Джерси"
 - Временное уширение проезжей части
 - Деревянный настил для прохода пешеходов шириной 1,5м
 - Сигнальные фонари красного цвета
 - Ограждение зоны производства работ из односторонних парапетных блоков

						0484ГП.09-1-ПОДД1			
						О создании и эксплуатации объектов транспортной инфраструктуры и технологически связанных с ними транспортных средств, обеспечивающих деятельность, связанную с перевозками пассажиров транспортом общего пользования, в муниципальном образовании городской округ город Ярославль в Ярославской области. 1 этап: "Строительство трамвайных путей и контактной сети. Участок от Ленинградского проспекта до разворотного круга ул. Блюхера"			
Изм.	Кол.уч.	Лист	N док.	Подпись	Дата	Проект организации дорожного движения на период строительства	Стадия	Лист	Листов
Разработал		Козельский			24.11.23		P	10	
						Схема ОДД на период строительства М 1:500 6 этап			
Н. контр.		Репетина			24.11.23				
ГИП		Зражевский			24.11.23				

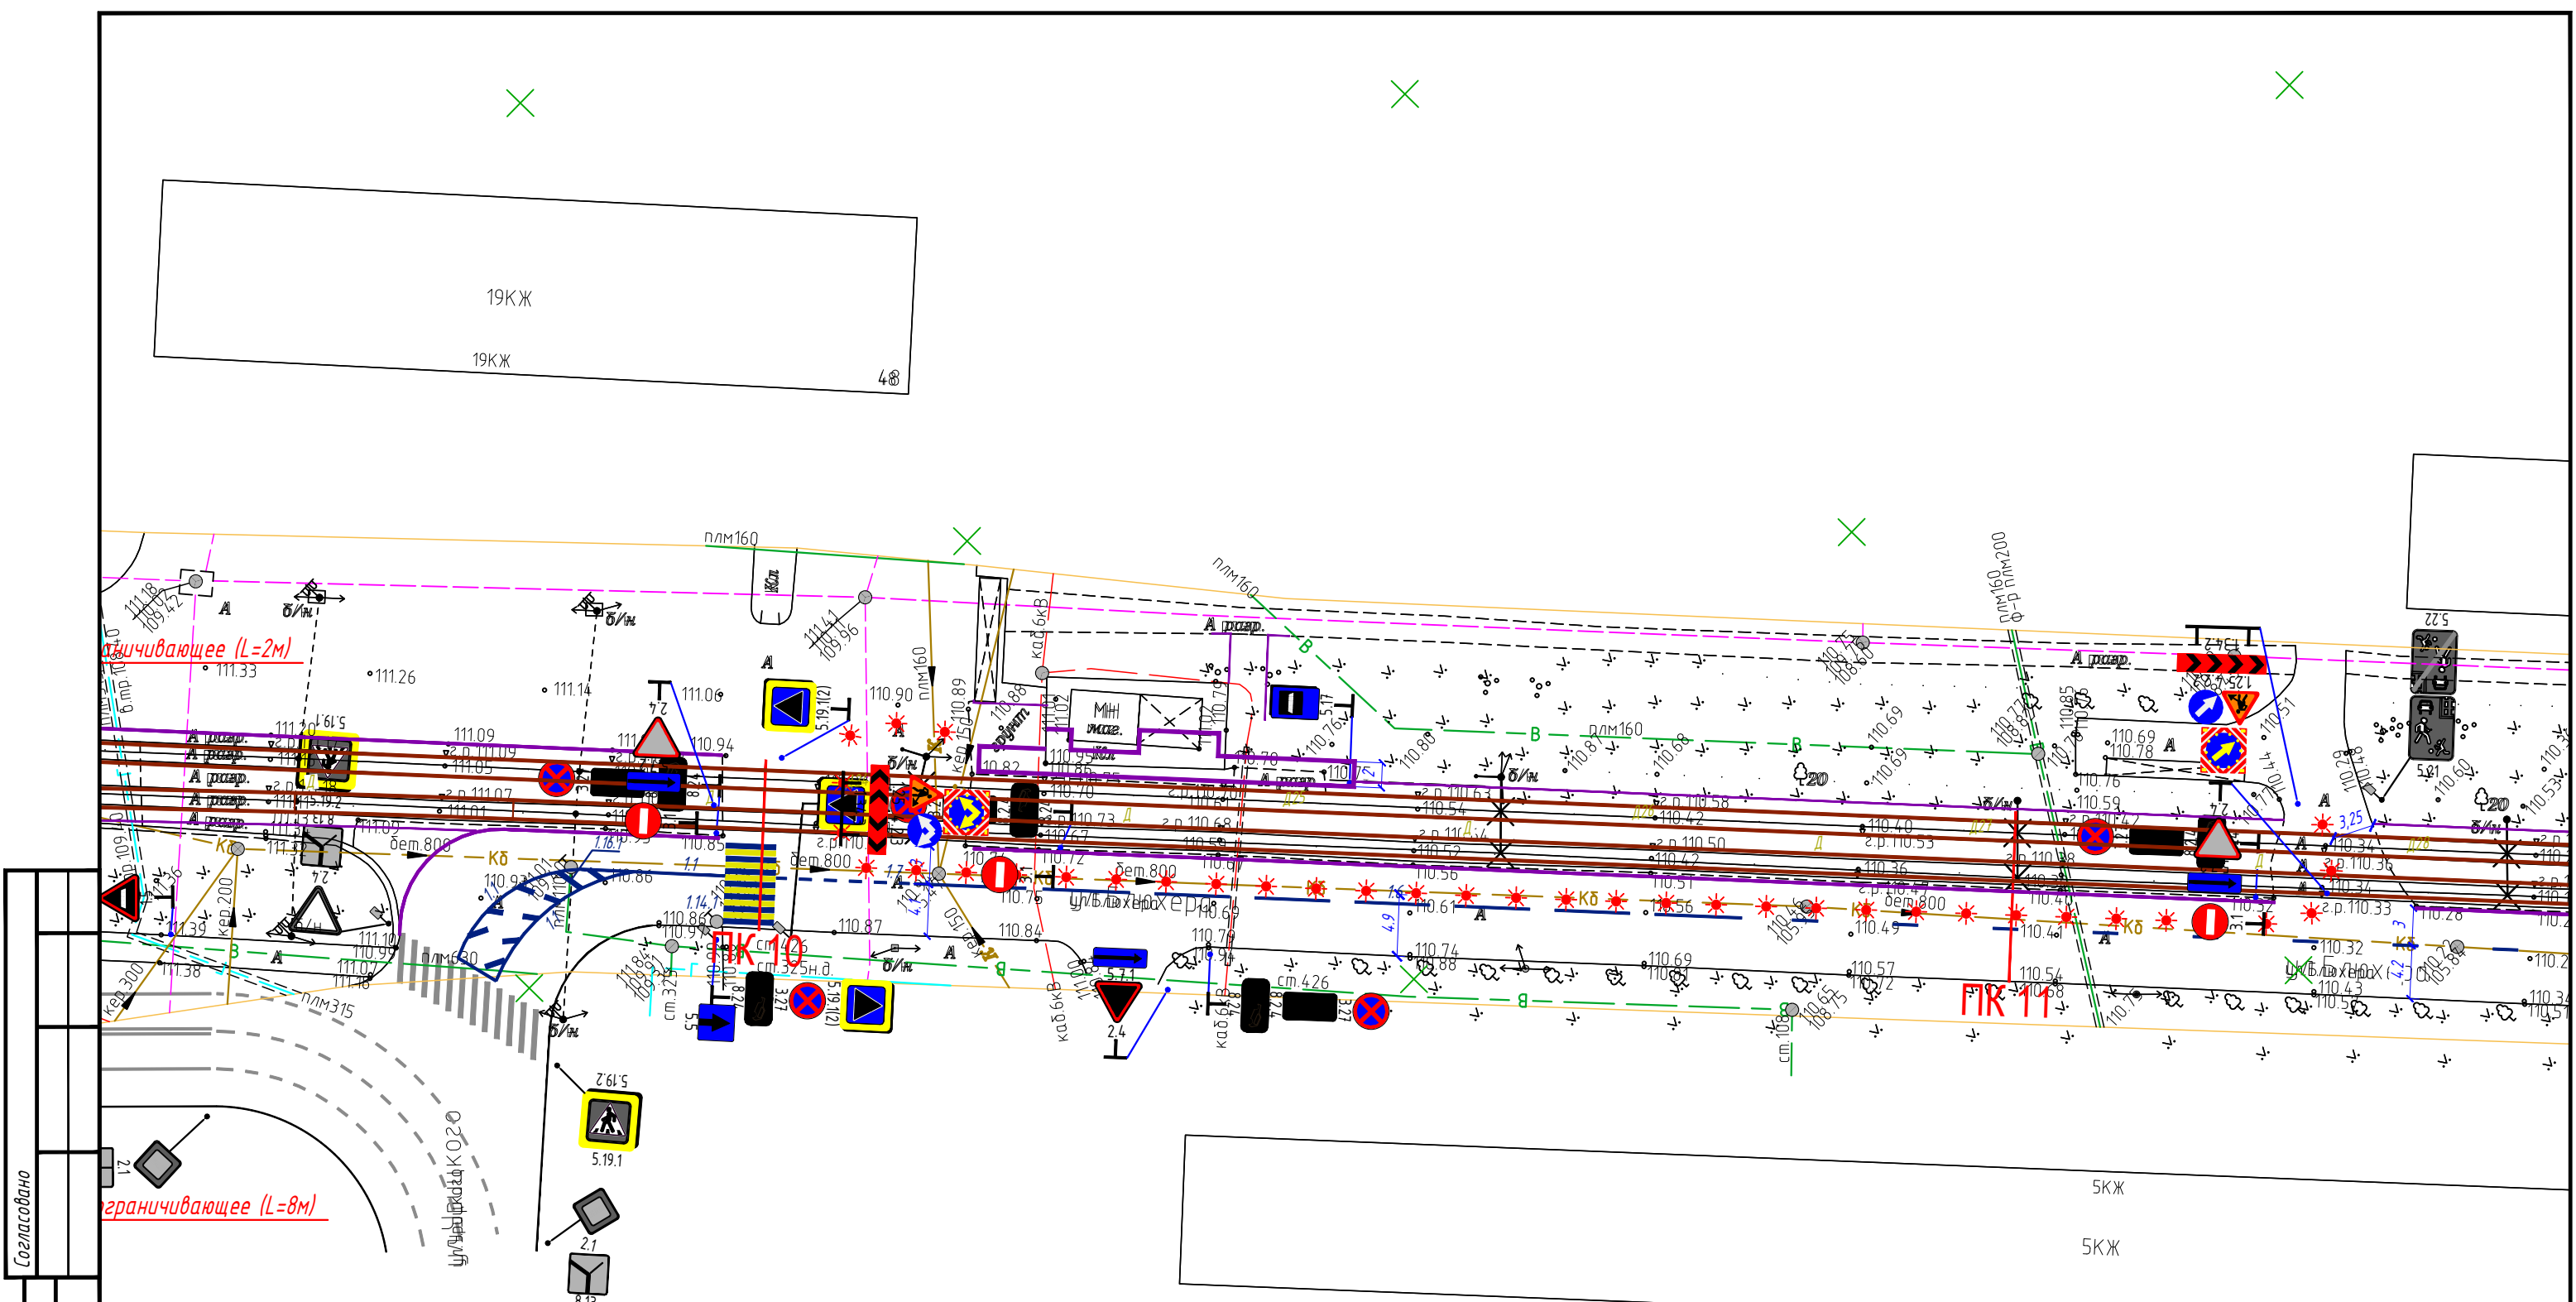


Согласовано	
Взам. инв. №	
Подпись и дата.	
Инв. № подл.	

ООО "МОВИСТА РЕГИОНЫ"
В ПРОИЗВОДСТВО РАБОТ
Руководитель ОП г. Ярославль
Левковский С.В.
«27» 03 2024 г.

- Условные обозначения
- Знаки существующие
 - Знаки проектируемые временные
 - Разметка существующая
 - Разметка проектируемая временная
 - Блоки полимерные водоналивные типа "Нью-Джерси"
 - Блоки парапетные типа "Нью-Джерси"
 - Временное уширение проезжей части
 - Деревянный настил для прохода пешеходов шириной 1,5м
 - Сигнальные фонари красного цвета
 - Ограждение зоны производства работ из односторонних парапетных блоков


						0484ГП.09-1-ПОДД1			
						О создании и эксплуатации объектов транспортной инфраструктуры и технологически связанных с ними транспортных средств, обеспечивающих деятельность, связанную с перевозками пассажиров транспортом общего пользования, в муниципальном образовании городской округ город Ярославль в Ярославской области. 1 этап: "Строительство трамвайных путей и контактной сети. Участок от Ленинградского проспекта до разворотного круга ул. Блюхера"			
Изм.	Кол.уч.	Лист	N док.	Подпись	Дата	Проект организации дорожного движения на период строительства	Стадия	Лист	Листов
Разработал		Козельский			24.11.23		Р	11	
Н. контр.	Репетина				24.11.23	Схема ОДД на период строительства М 1:500 7 этап			
ГИП	Зражевский				24.11.23				

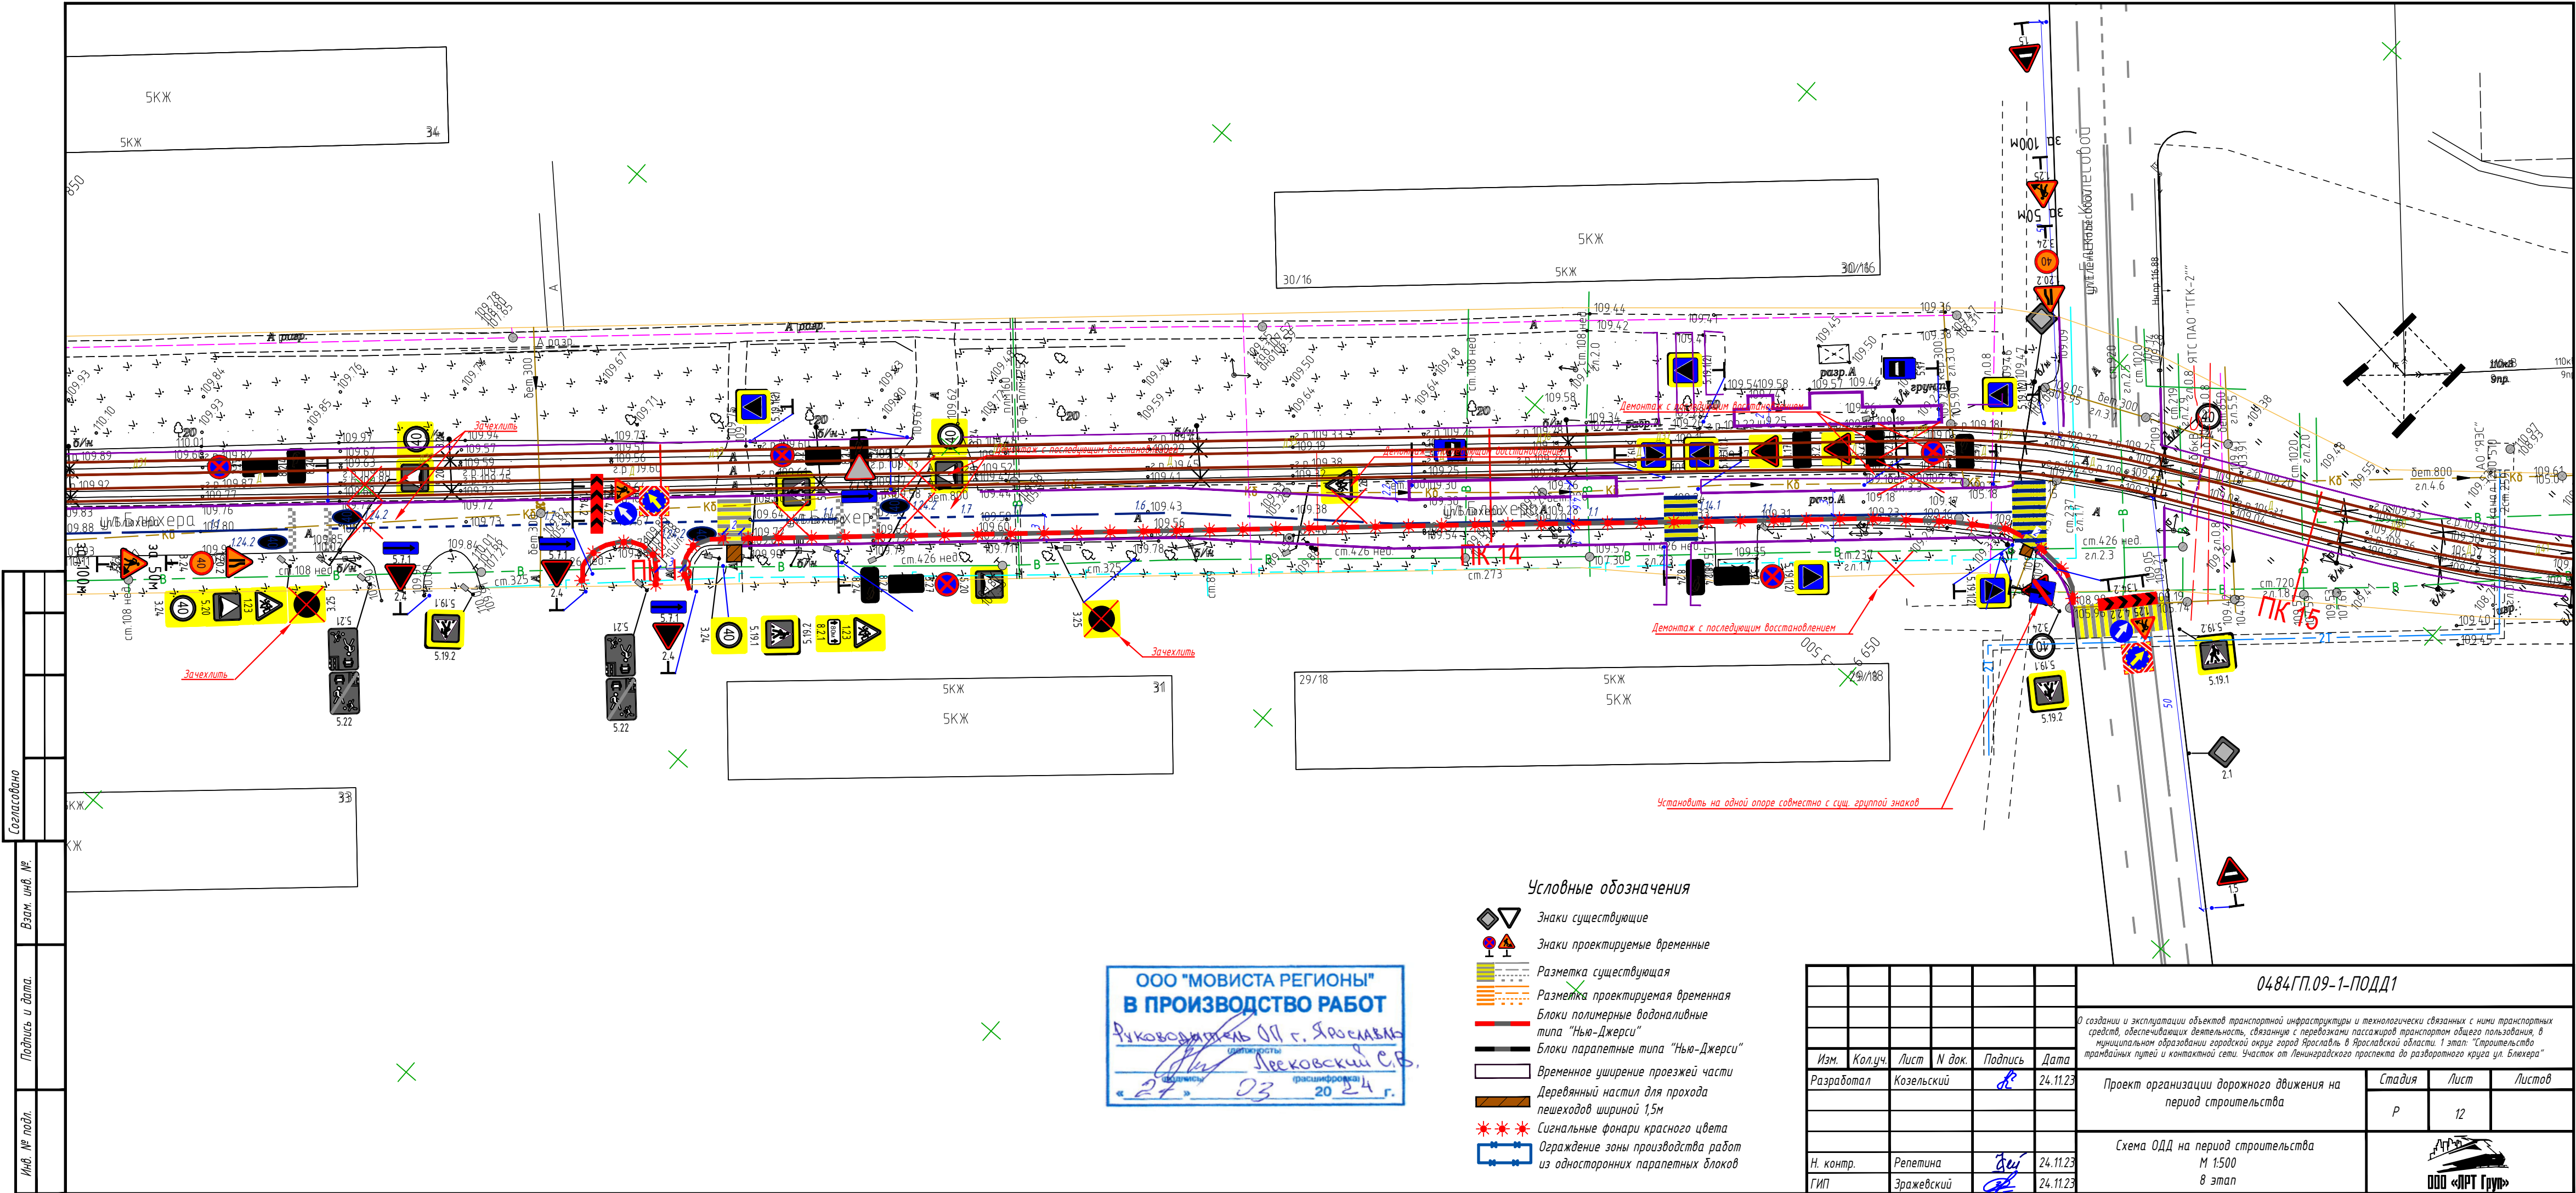

ООО "МОВИСТА РЕГИОНЫ"
В ПРОИЗВОДСТВО РАБОТ
Руководитель ОП г. Ярославль
Левковский С.В.
«27» 03 20 24 г.

- Условные обозначения
- Знаки существующие
 - Знаки проектируемые временные
 - Разметка существующая
 - Разметка проектируемая временная
 - Блоки полимерные водоналивные типа "Нью-Джерси"
 - Блоки паралетные типа "Нью-Джерси"
 - Временное уширение проезжей части
 - Деревянный настил для прохода пешеходов шириной 1,5м
 - Сигнальные фонари красного цвета
 - Ограждение зоны производства работ из односторонних паралетных блоков

						0484ГП.09-1-ПОДД1			
						О создании и эксплуатации объектов транспортной инфраструктуры и технологически связанных с ними транспортных средств, обеспечивающих деятельность, связанную с перевозками пассажиров транспортом общего пользования, в муниципальном образовании городской округ город Ярославль в Ярославской области. 1 этап: "Строительство трамвайных путей и контактной сети. Участок от Ленинградского проспекта до разворотного круга ул. Блехера"			
Изм.	Кол.уч.	Лист	№ док.	Подпись	Дата	Проект организации дорожного движения на период строительства	Стадия	Лист	Листов
Разработал				Козельский	24.11.23		Р	12	
						Схема ОДД на период строительства М 1:500 8 этап	 ООО «ЯРТ Групп»		
Н. контр.	Репетина			24.11.23					
ГИП	Зражевский			24.11.23					

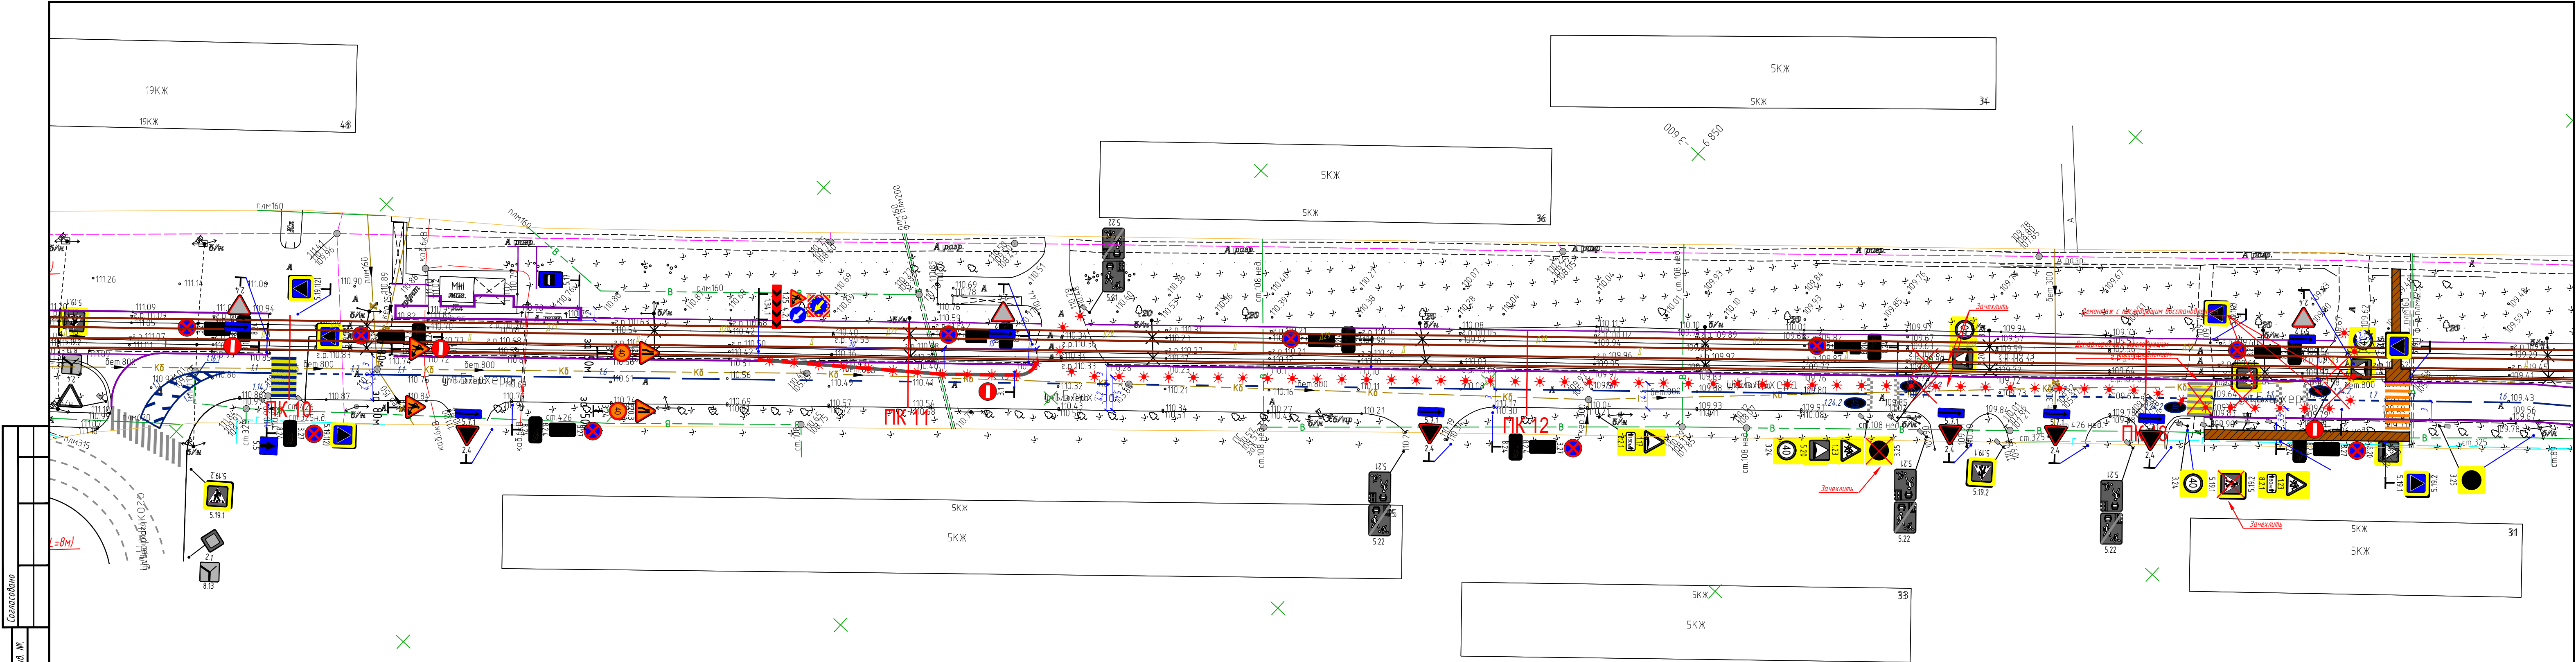

Согласовано	
Взам. инд. №	
Подпись и дата.	
Инд. № подл.	

ООО "МОВИСТА РЕГИОНЫ"
В ПРОИЗВОДСТВО РАБОТ


Руководитель ОП г. Ярославль
Левковский С.В.
« 27 » 03 20 24 г.

Условные обозначения

- Знаки существующие
- Знаки проектируемые временные
- Разметка существующая
- Разметка проектируемая временная
- Блоки полимерные водоналивные типа "Нью-Джерси"
- Блоки параллельные типа "Нью-Джерси"
- Временное уширение проезжей части
- Деревянный настил для прохода пешеходов шириной 1,5м
- Сигнальные фонари красного цвета
- Ограждение зоны производства работ из односторонних параллельных блоков

0484ГП.09-1-ПОДД1				
О создании и эксплуатации объектов транспортной инфраструктуры и технологически связанных с ними транспортных средств, обеспечивающих деятельность, связанную с перевозками пассажиров транспортом общего пользования, в муниципальном образовании городской округ город Ярославль в Ярославской области. 1 этап: "Строительство трамвайных путей и контактной сети. Участок от Ленинградского проспекта до разворотного круга ул. Блюхера"				
Изм.	Кол.уч.	Лист	И док.	Подпись
Разработал	Козельский			
Н. контр.	Репетина			
ГИП	Зражевский			
Проект организации дорожного движения на период строительства				
Схема ОДД на период строительства М 1:500 9 этап				
Стация				
Лист				
Листов				
ООО «ДРТ Групп»				

Составлено					
Проверено и дата					
Масштаб					
Имя					

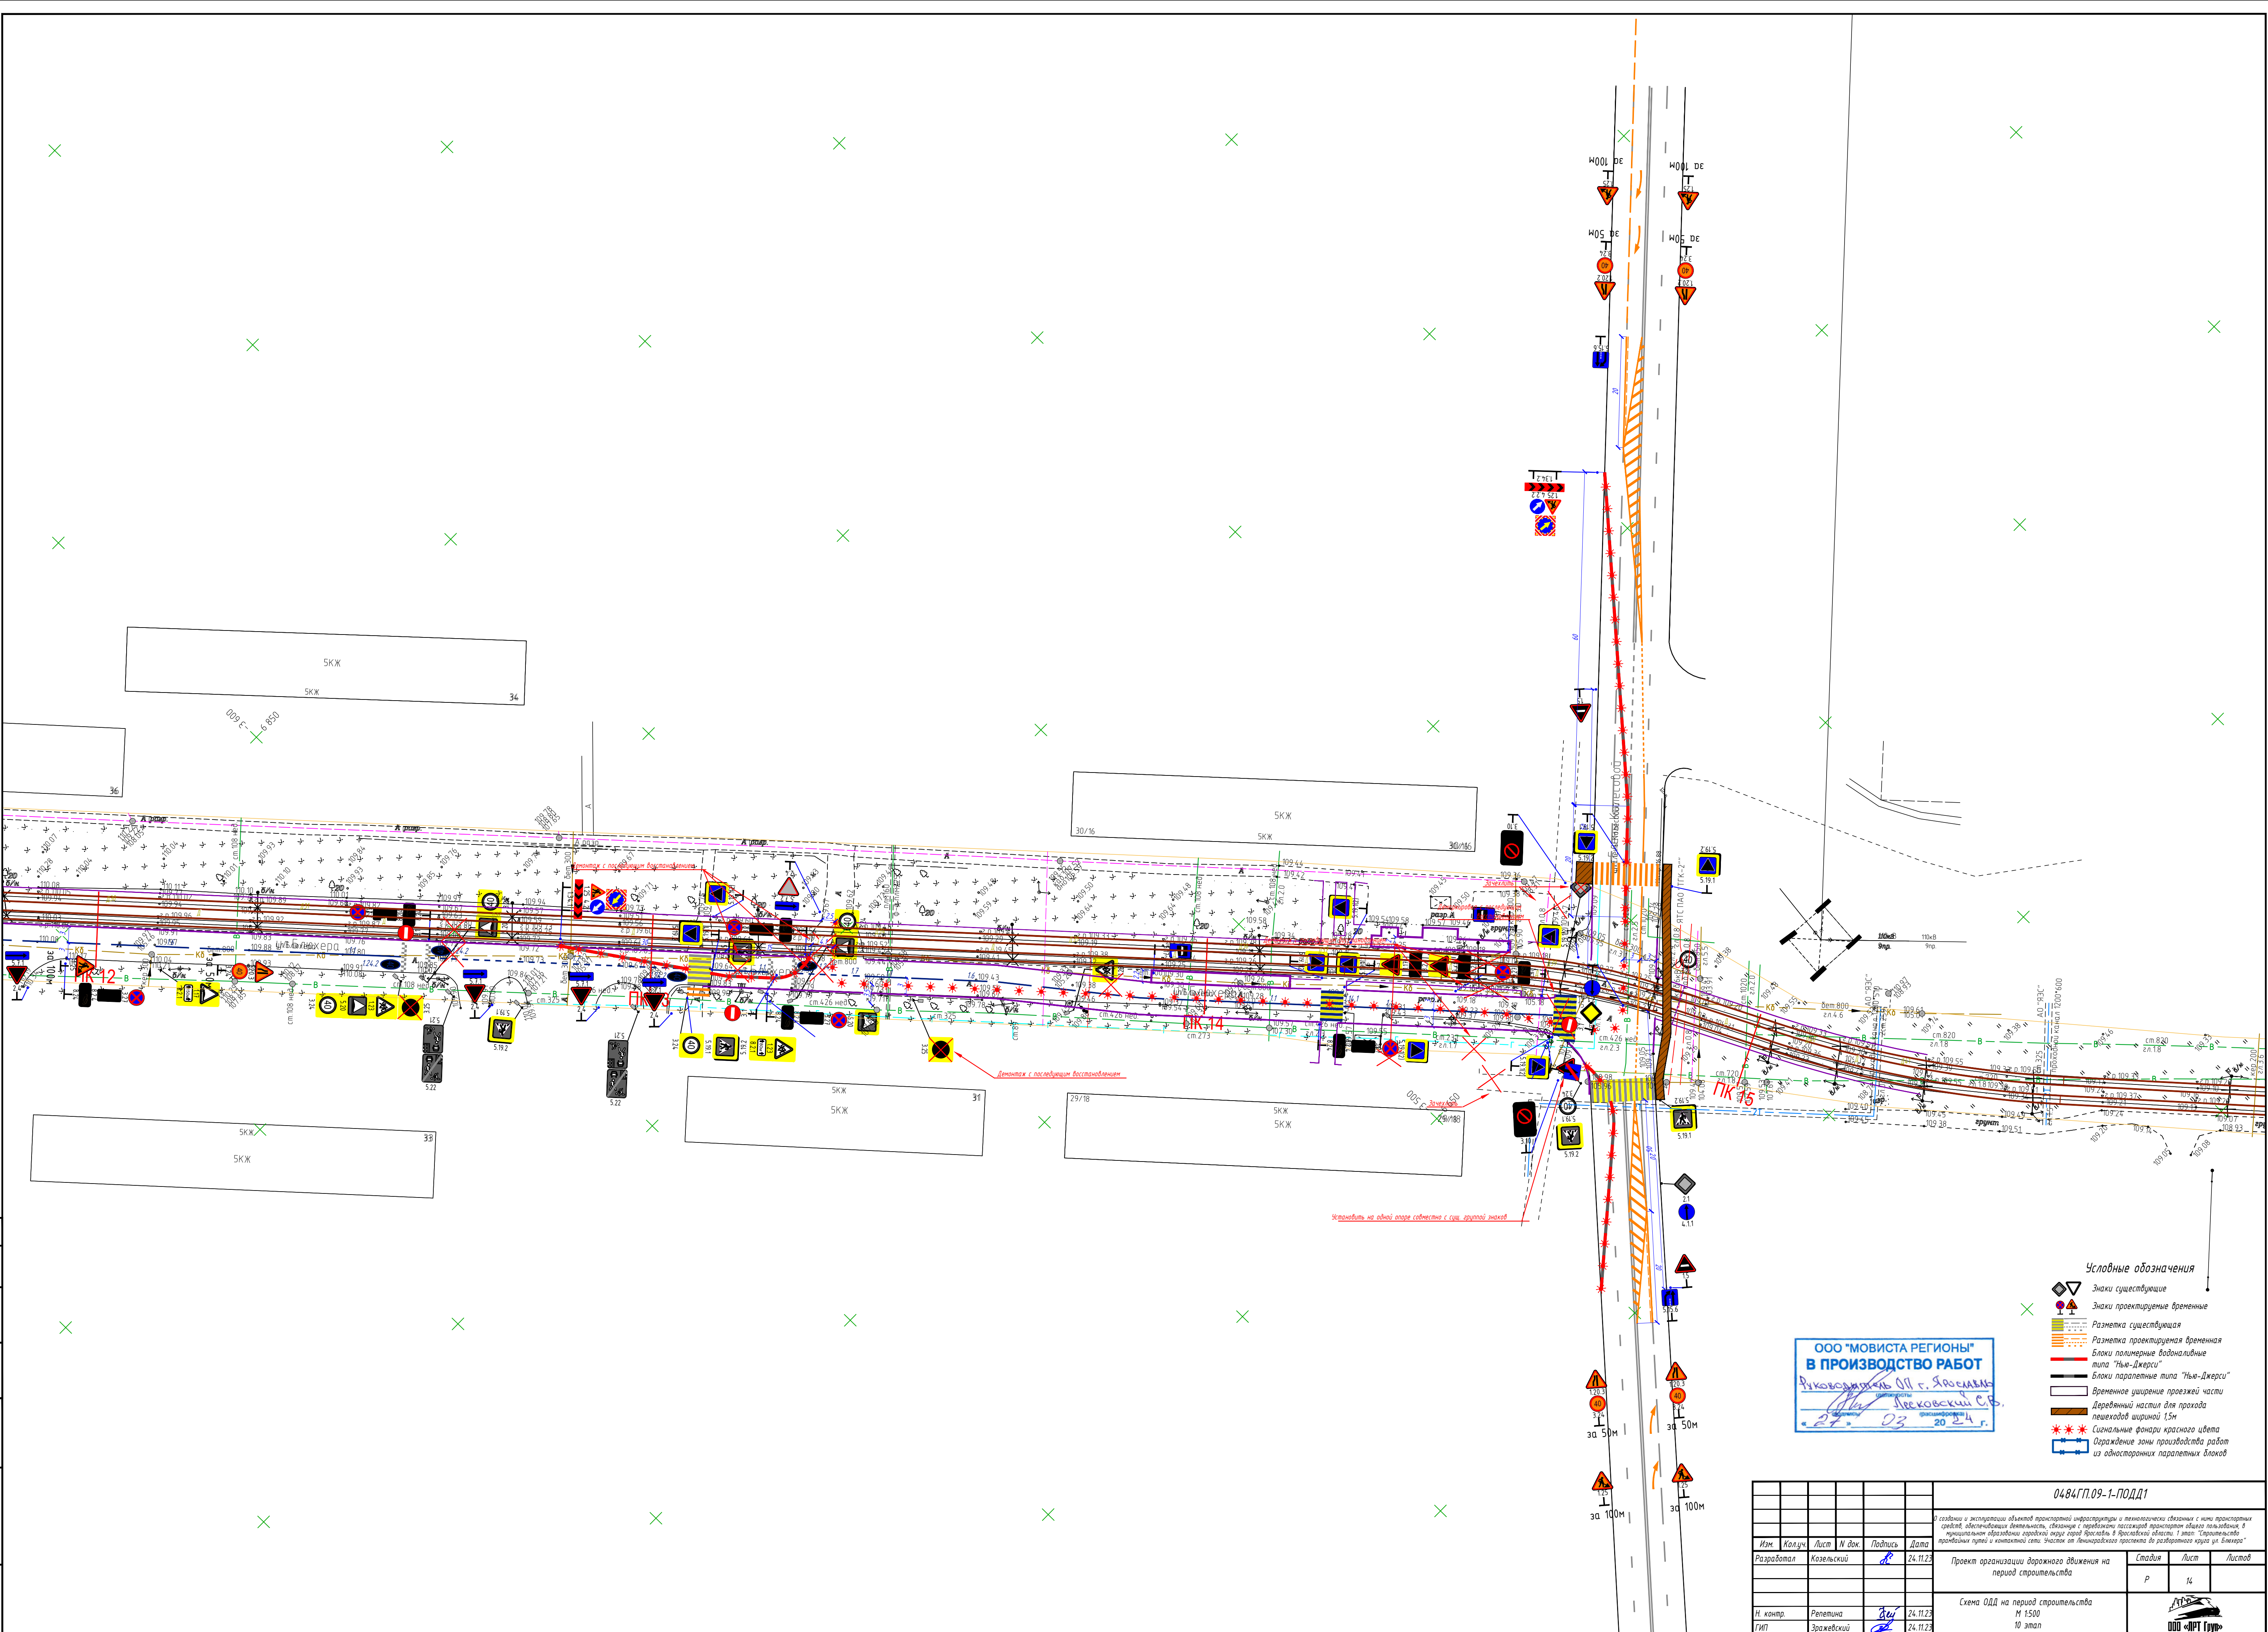


ООО "МОБИСТА РЕГИОНЫ"
В ПРОИЗВОДСТВО РАБОТ
Руководитель ОП г. Ярославль
Лесковский С.В.
27.03.2024 г.

- Условные обозначения
- Знаки существующие
 - Знаки проектируемые временные
 - Разметка существующая
 - Разметка проектируемая временная
 - Блоки полимерные водоналивные типа "Нью-Джерси"
 - Блоки параллельные типа "Нью-Джерси"
 - Временное уширение проезжей части
 - Деревянный настил для прохода пешеходов шириной 1,5м
 - Сигнальные фонари красного цвета
 - Ограждение зоны производства работ из односторонних параллельных блоков

0484ГП.09-1-ПОДД1					
О создании и эксплуатации объектов транспортной инфраструктуры и технологически связанных с ними транспортных средств, обеспечивающих безопасность, связанную с перевозкой пассажиров транспортом общего пользования, в муниципальном образовании городской округ город Ярославль в Ярославской области. Глава "Средствами" транспортных путей и контактной сети. Участок от Ленинградского проспекта до развального переулка ул. Бокера					
Изм.	Кол.ч.	Лист	И.в.к.	Подпись	Дата
Разработал	Козельский				24.11.23
Проект организации дорожного движения на период строительства					Стадия
					Лист
					Листов
					Р
					14
Н. контр.	Репетина				24.11.23
ГИП	Зражевский				24.11.23
Схема ОДД на период строительства					М 1500
					10 этап
					ООО «РТ Групп»

Согласовано					
Взам. инв. №.					
Подпись и дата.					
Инв. № подл.					

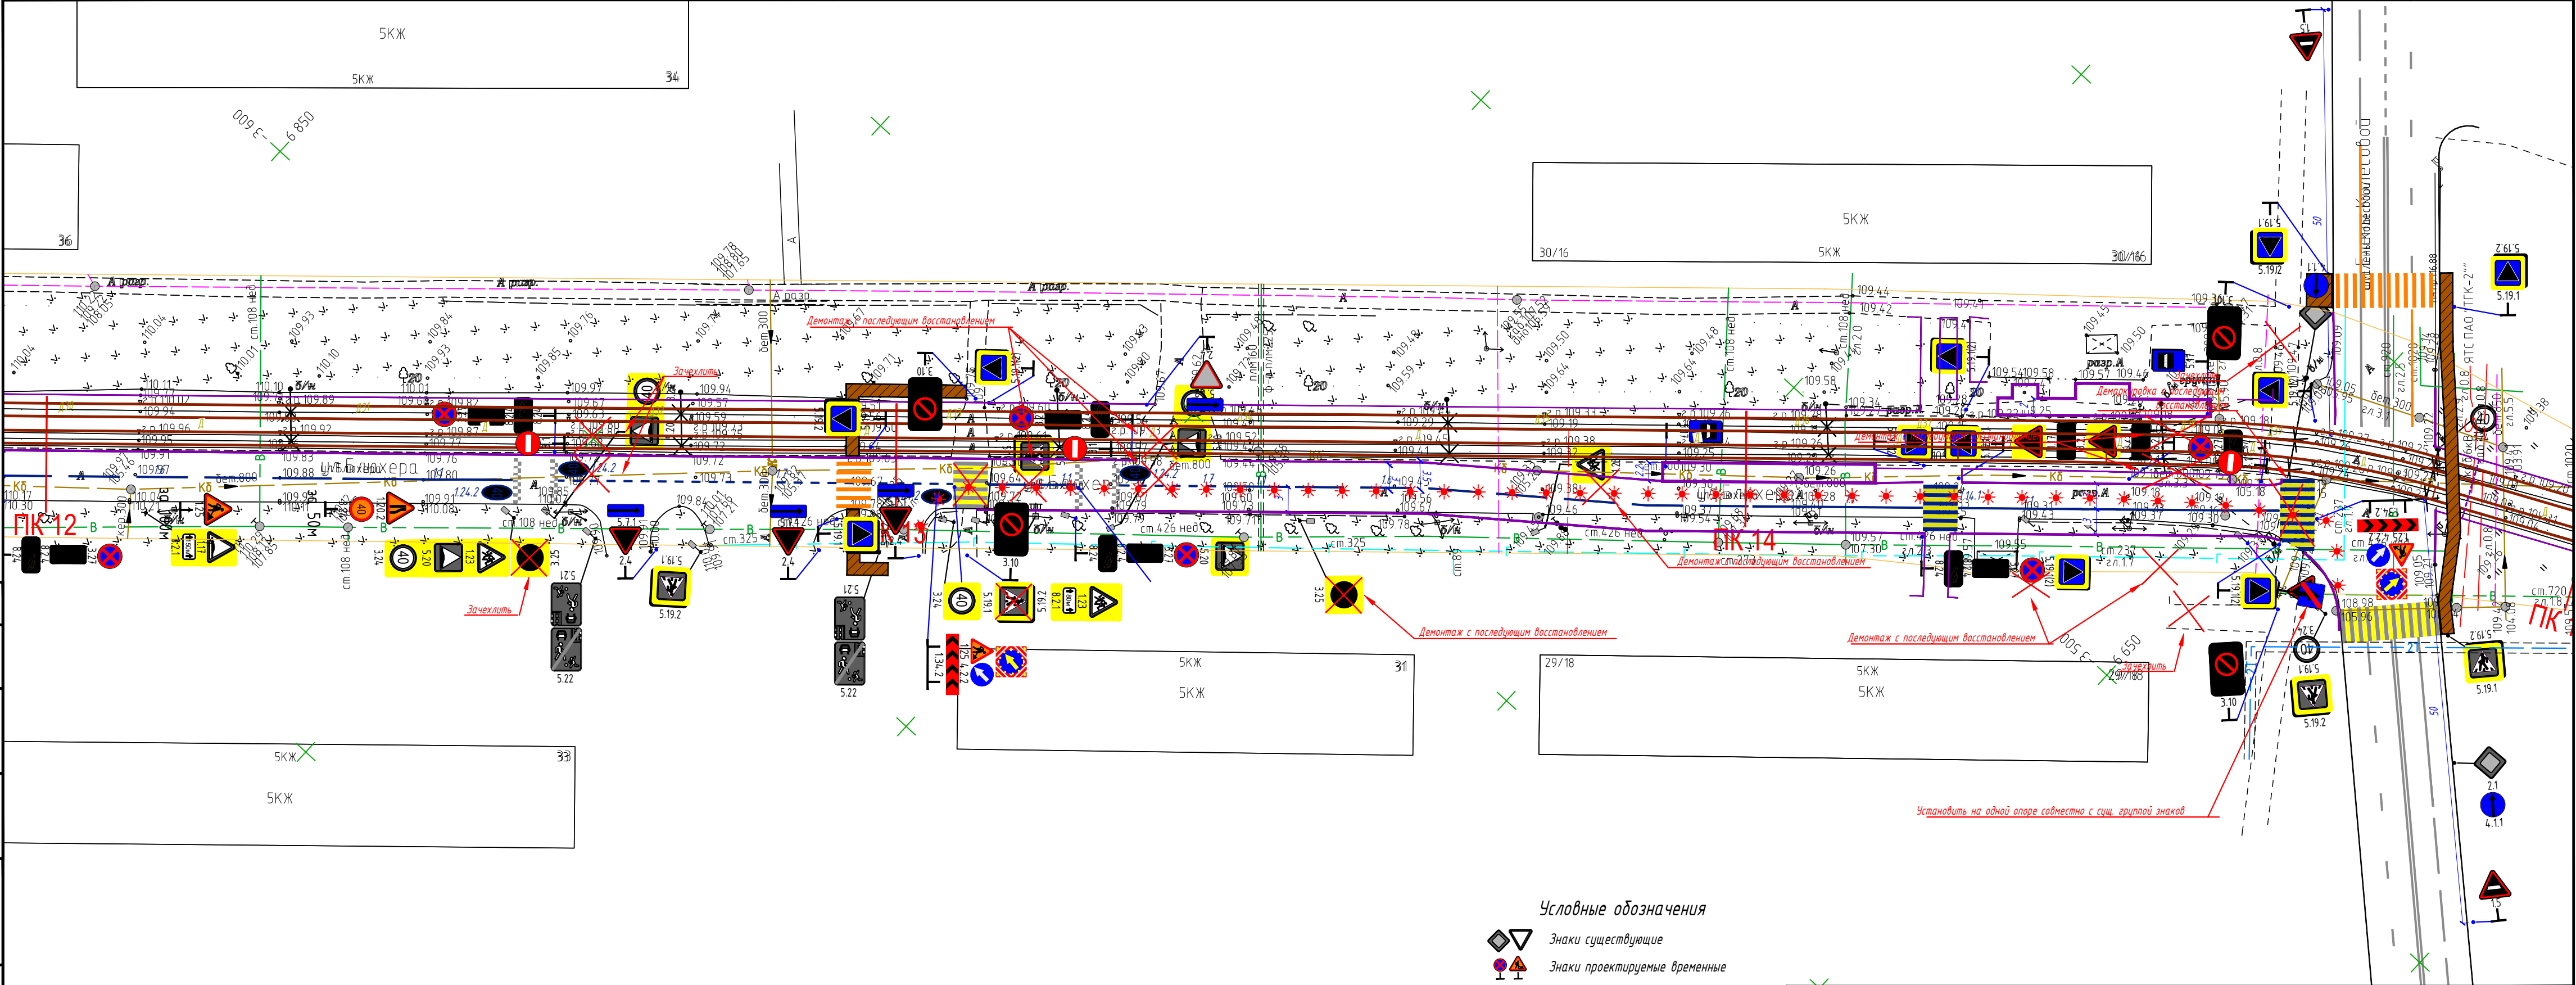


ООО "МОВИСТА РЕГИОНЫ"
В ПРОИЗВОДСТВО РАБОТ
Руководитель ОП г. Ярославль
Левковский С.В.
«27» 03 2024 г.

- Условные обозначения
- Знаки существующие
 - Знаки проектируемые временные
 - Разметка существующая
 - Разметка проектируемая временная
 - Блоки полимерные водоналивные типа "Нью-Джерси"
 - Блоки парпетные типа "Нью-Джерси"
 - Временное уширение проезжей части
 - Деревянный настил для прохода пешеходов шириной 1,5м
 - Сигнальные фонари красного цвета
 - Ограждение зоны производства работ из односторонних парпетных блоков

						0484ГП.09-1-ПОДД1			
						О создании и эксплуатации объектов транспортной инфраструктуры и технологически связанных с ними транспортных средств, обеспечивающих деятельность, связанную с перевозками пассажиров транспортом общего пользования, в муниципальном образовании городской округе город Ярославль в Ярославской области. 1 этап: "Строительство трамвайных путей и контактной сети. Участок от Ленинградского проспекта до разворотного круга ул. Блехера"			
Изм.	Кол.уч.	Лист	N док.	Подпись	Дата	Проект организации дорожного движения на период строительства	Стадия	Лист	Листов
Разработал	Козельский				24.11.23		Р	15	
						Схема ОДД на период строительства М 1:500 11 этап	 ООО «ЛРТ Групп»		
Н. контр.	Репетина				24.11.23				
ГИП	Зражевский				24.11.23				


Согласовано			
Взам. инв. №			
Подпись и дата.			
Инв. № подл.			

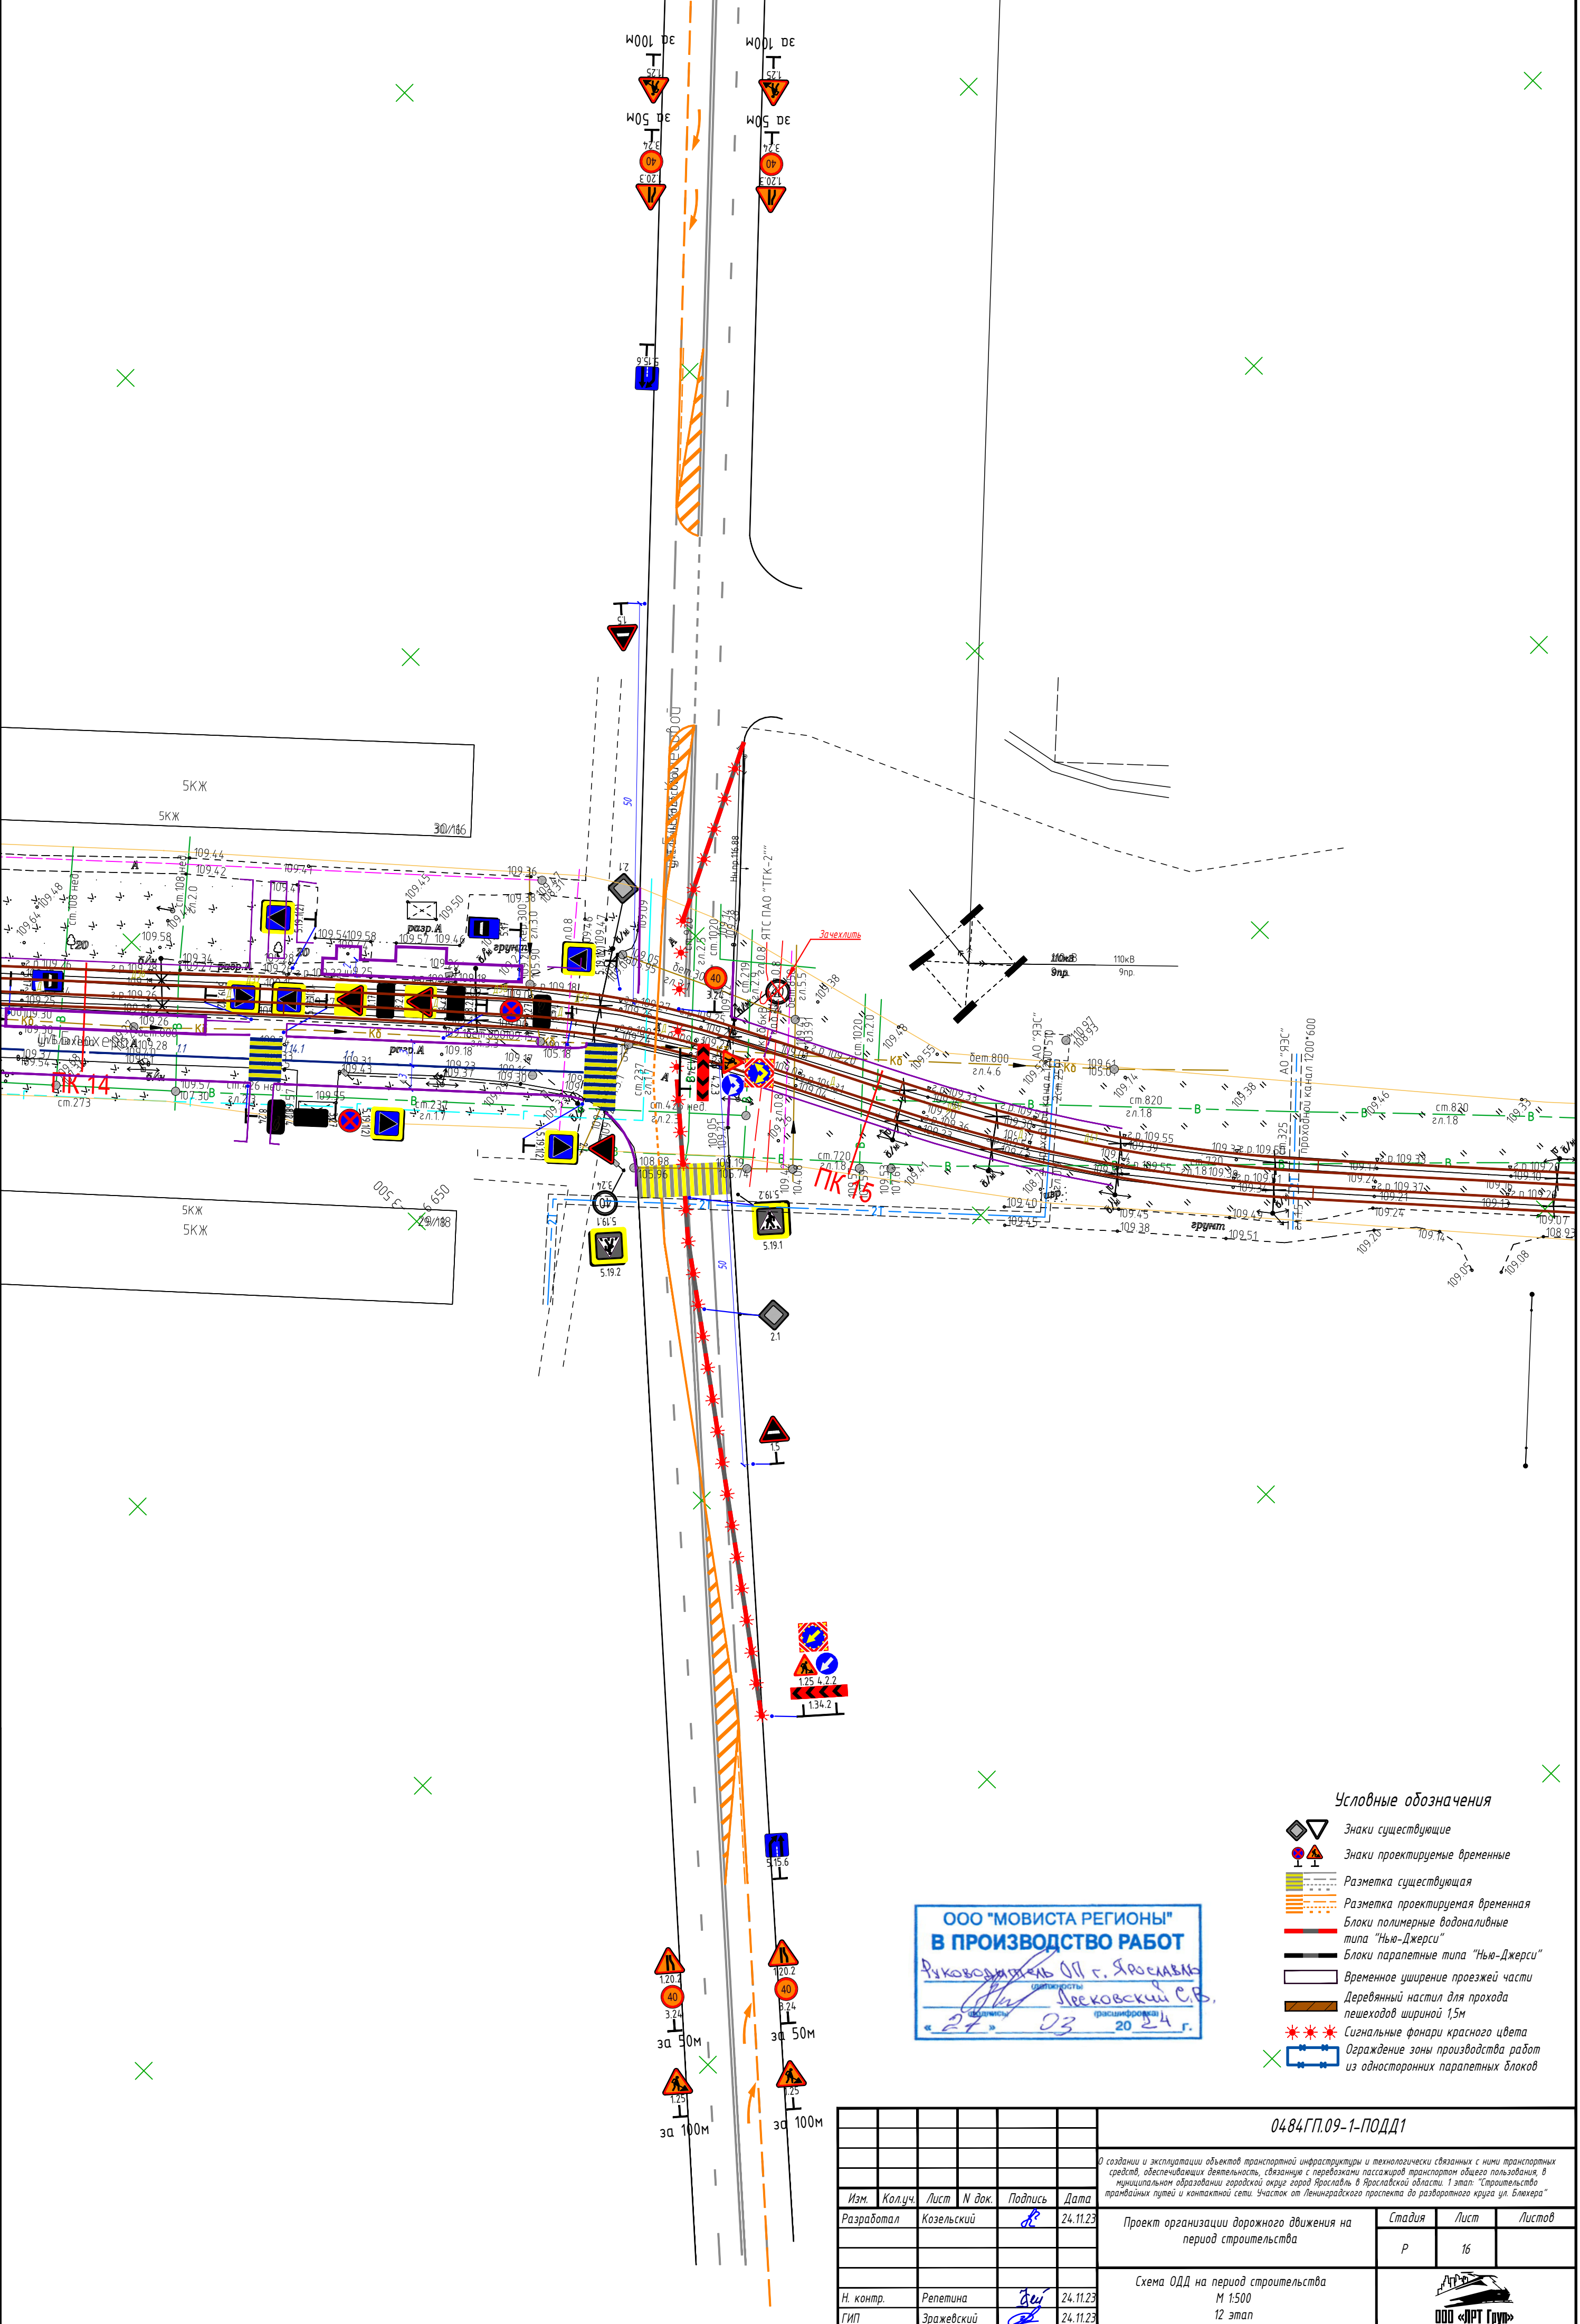

						0484ГП.09-1-ПОДД1			
						О создании и эксплуатации объектов транспортной инфраструктуры и технологически связанных с ними транспортных средств, обеспечивающих деятельность, связанную с перевозками пассажиров транспортом общего пользования, в муниципальном образовании городской округе город Ярославль в Ярославской области. 1 этап: "Строительство трамвайных путей и контактной сети. Участок от Ленинградского проспекта до разворотного круга ул. Быхера"			
Изм.	Кол.уч.	Лист	№ док.	Подпись	Дата	Проект организации дорожного движения на период строительства	Стадия	Лист	Листов
Разработал		Козельский			24.11.23		Р	16	
						Схема ОДД на период строительства М 1:500 12 этап			
Н. контр.		Репетина			24.11.23				
ГИП		Зражевский			24.11.23				



Схема производства работ по устройству защиты инженерных сетей с организацией движения транспорта на долгосрочные работы

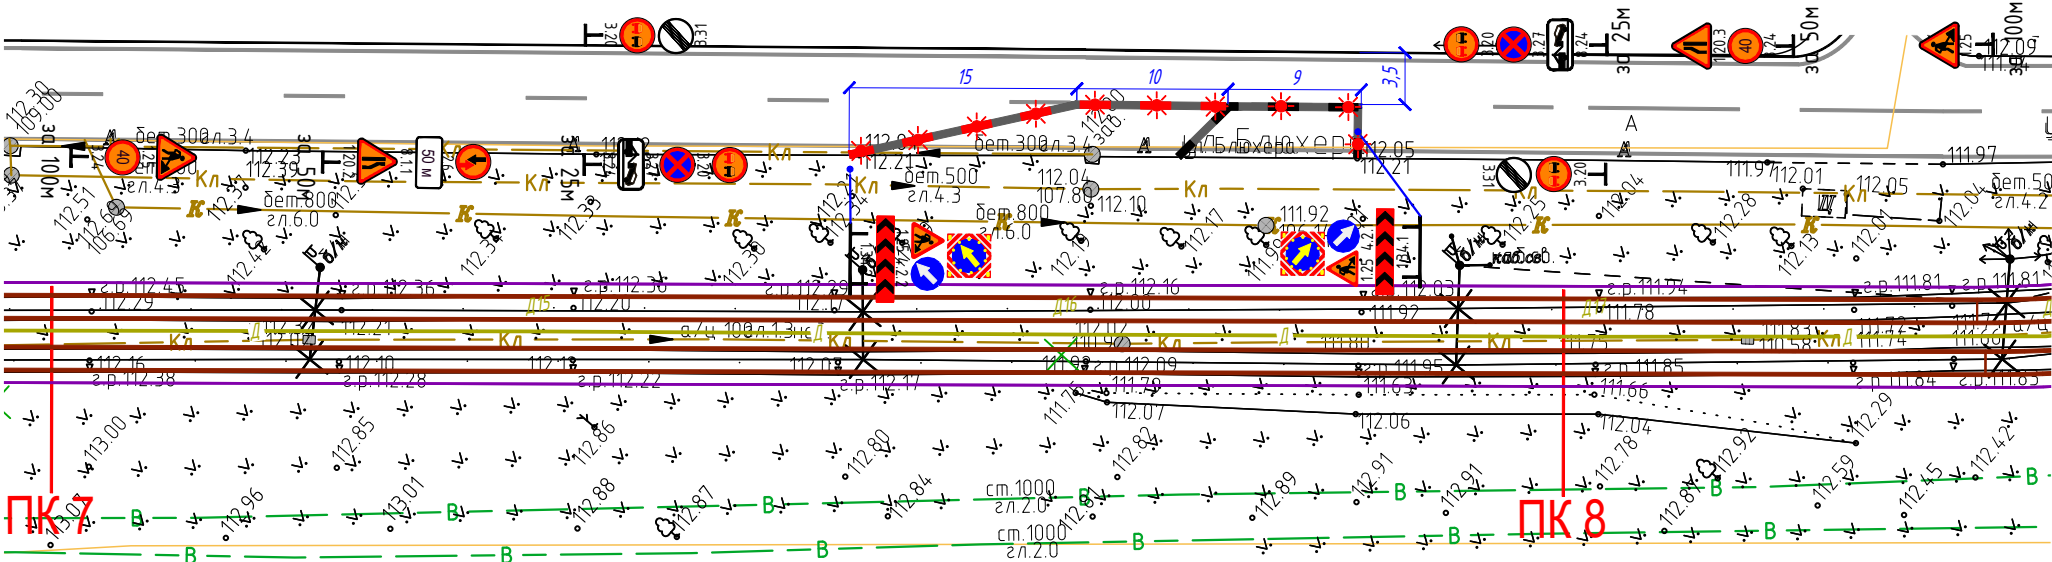


Условные обозначения

- Знаки существующие
- Знаки проектируемые временные
- Разметка существующая
- Разметка проектируемая временная
- Блоки полимерные водоотливные типа "Нью-Джерси"
- Блоки паркетные типа "Нью-Джерси"
- Временное уширение проезжей части
- Деревянный настил для прохода пешеходов шириной 1,5м
- Сигнальные фонари красного цвета
- Ограждение зоны производства работ из односторонних паркетных блоков



						0484ГП.09-1-ПОДД1			
						О создании и эксплуатации объектов транспортной инфраструктуры и технологически связанных с ними транспортных средств, обеспечивающих деятельность, связанную с перевозками пассажиров транспортом общего пользования, в муниципальном образовании городской округ город Ярославль в Ярославской области. 1 этап: "Строительство трамвайных путей и контактной сети. Участок от Ленинградского проспекта до разворотного круга ул. Блюхера"			
Изм.	Кол.уч.	Лист	N док.	Подпись	Дата	Проект организации дорожного движения на период строительства	Стадия	Лист	Листов
Разработал		Козельский			24.11.23		Р	18	
Н. контр.	Репетина				24.11.23	Схема ОДД на период строительства М 1:500 14 этап			
ГИП	Зражевский				24.11.23				

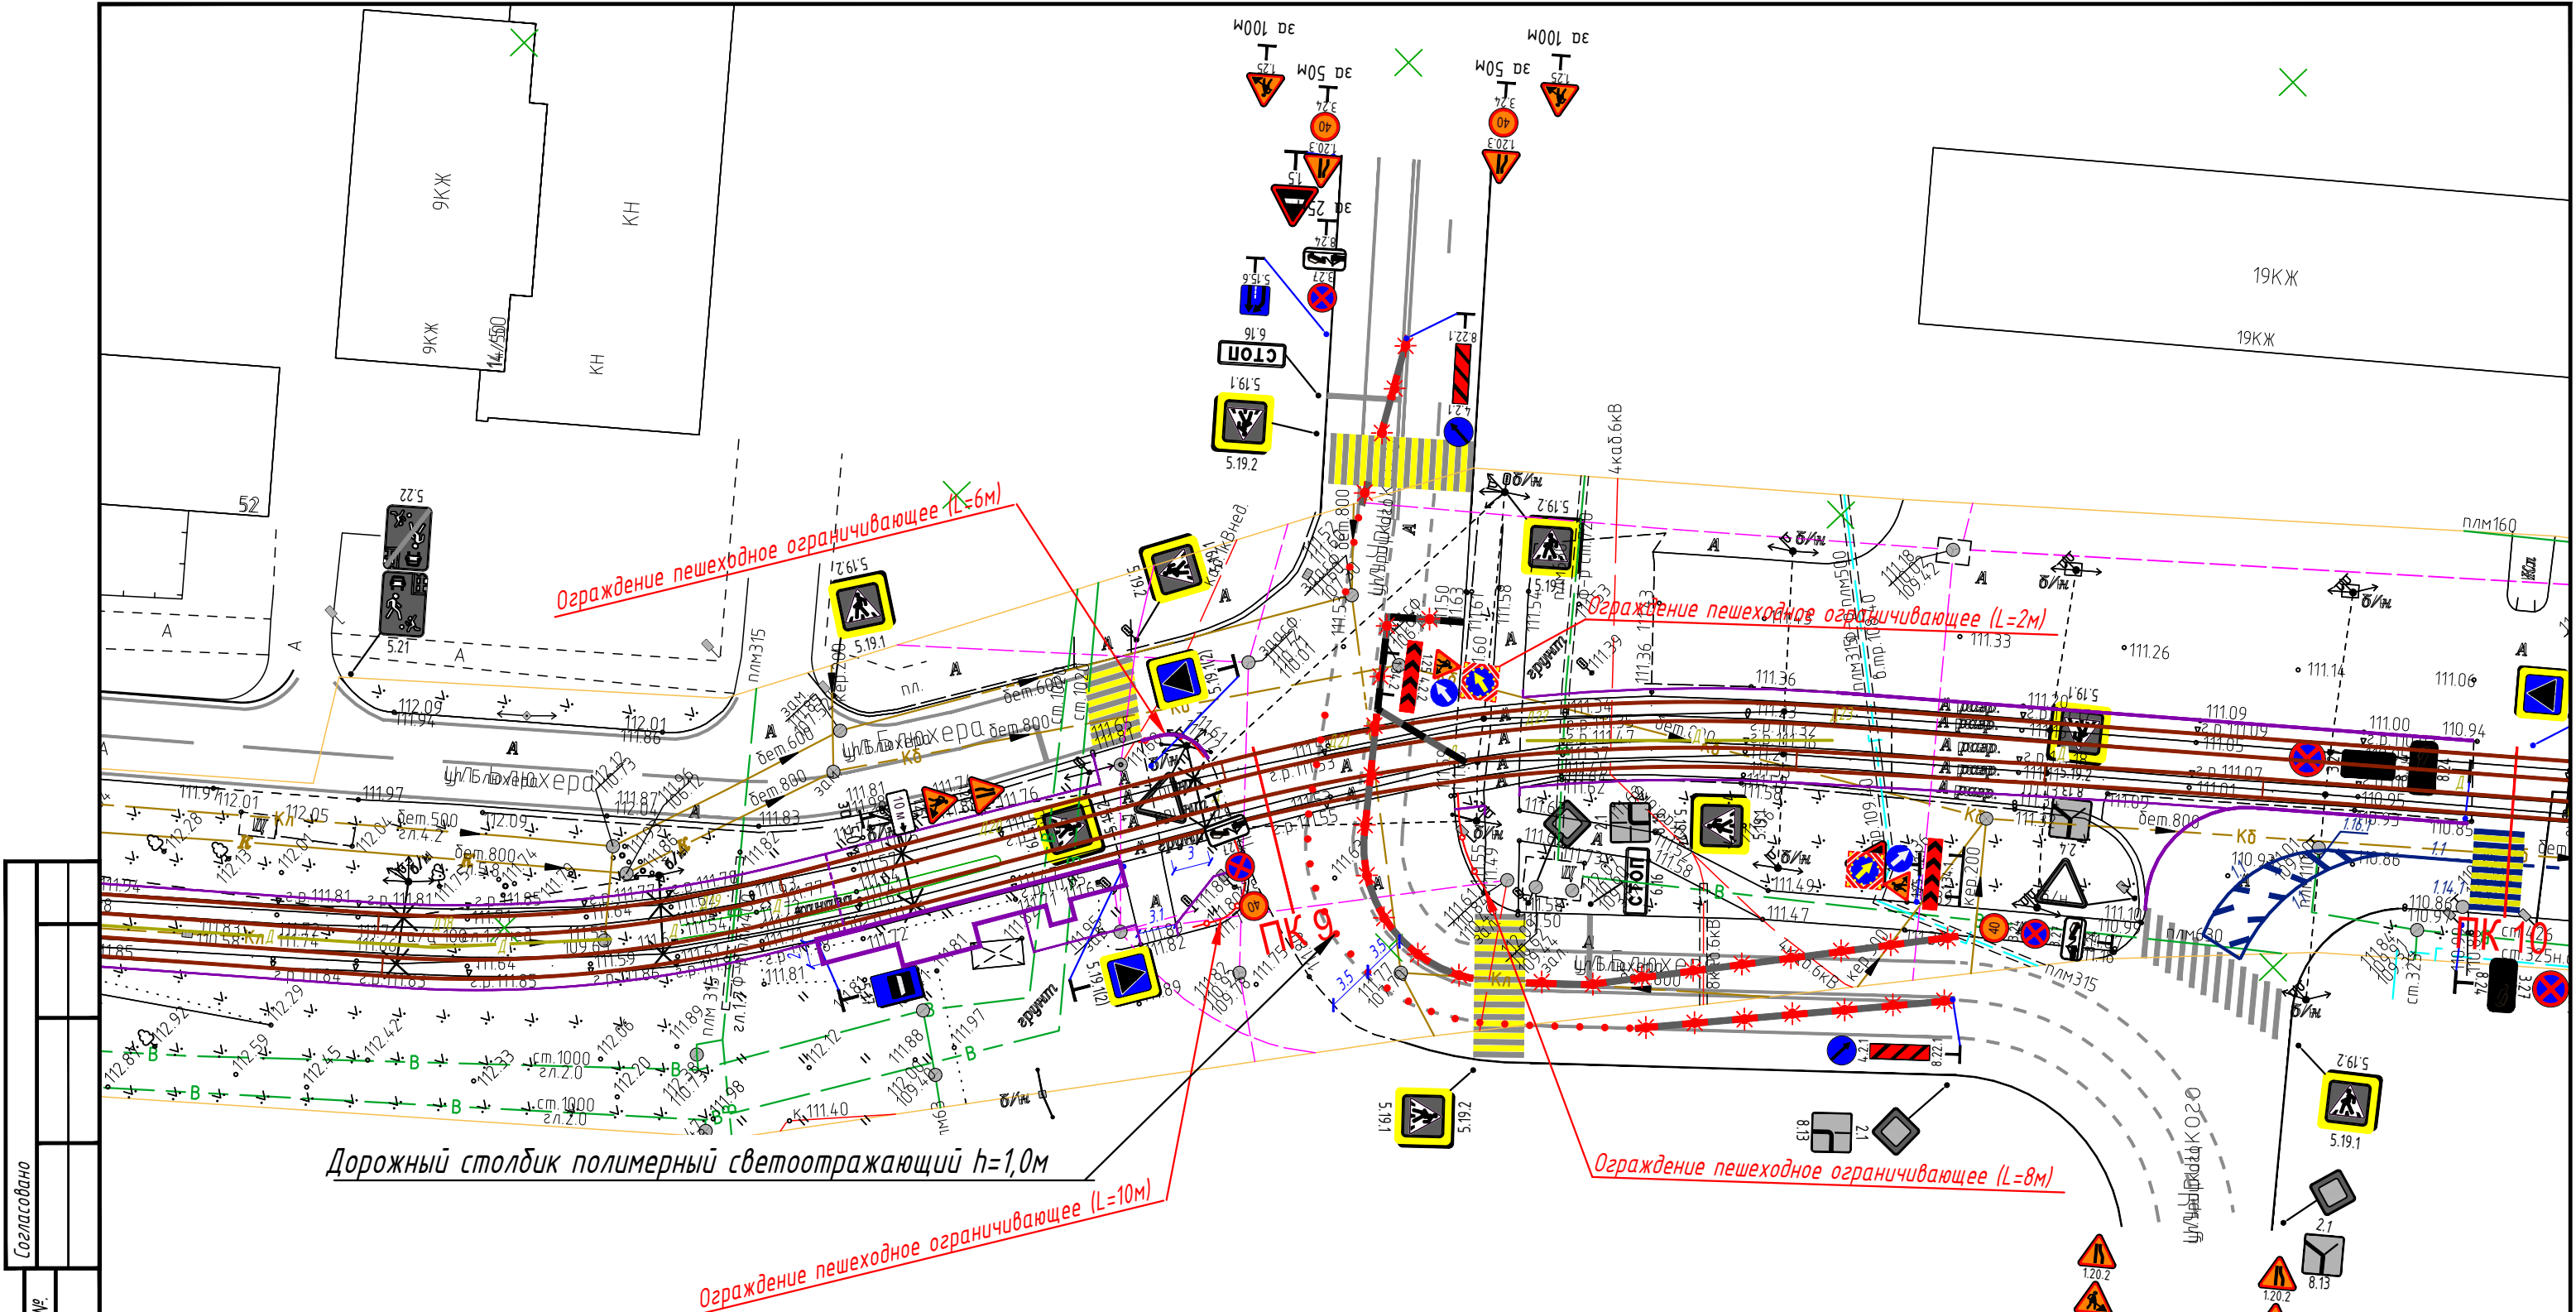

Согласовано	
Взам. инв. №	
Подпись и дата	
Инв. № подл.	

- Условные обозначения
- Знаки существующие
 - Знаки проектируемые временные
 - Разметка существующая
 - Разметка проектируемая временная
 - Блоки полимерные водоналивные типа "Нью-Джерси"
 - Блоки парапетные типа "Нью-Джерси"
 - Временное уширение проезжей части
 - Деревянный настил для прохода пешеходов шириной 1,5м
 - Сигнальные фонари красного цвета
 - Ограждение зоны производства работ из односторонних парапетных блоков


ООО "МОВИСТА РЕГИОНЫ"
В ПРОИЗВОДСТВО РАБОТ

Руководитель ОП г. Ярославль
Лекковский С.В.

27 03 2024 г.

						0484ГП.09-1-ПОДД1			
						О создании и эксплуатации объектов транспортной инфраструктуры и технологически связанных с ними транспортных средств, обеспечивающих деятельность, связанную с перевозками пассажиров транспортом общего пользования, в муниципальном образовании городской округ город Ярославль в Ярославской области. 1 этап: "Строительство трамвайных путей и контактной сети. Участок от Ленинградского проспекта до разворотного круга ул. Блюхера"			
Изм.	Кол.уч.	Лист	N док.	Подпись	Дата	Проект организации дорожного движения на период строительства	Стадия	Лист	Листов
Разработал		Козельский			24.11.23		Р	19	
Н. контр.	Репетина				24.11.23	Схема ОДД на период строительства			
ГИП	Зражевский				24.11.23	М 1:500 15 этап			

Согласовано			
Взам. инв. №			
Подпись и дата			
Инв. № подл.			

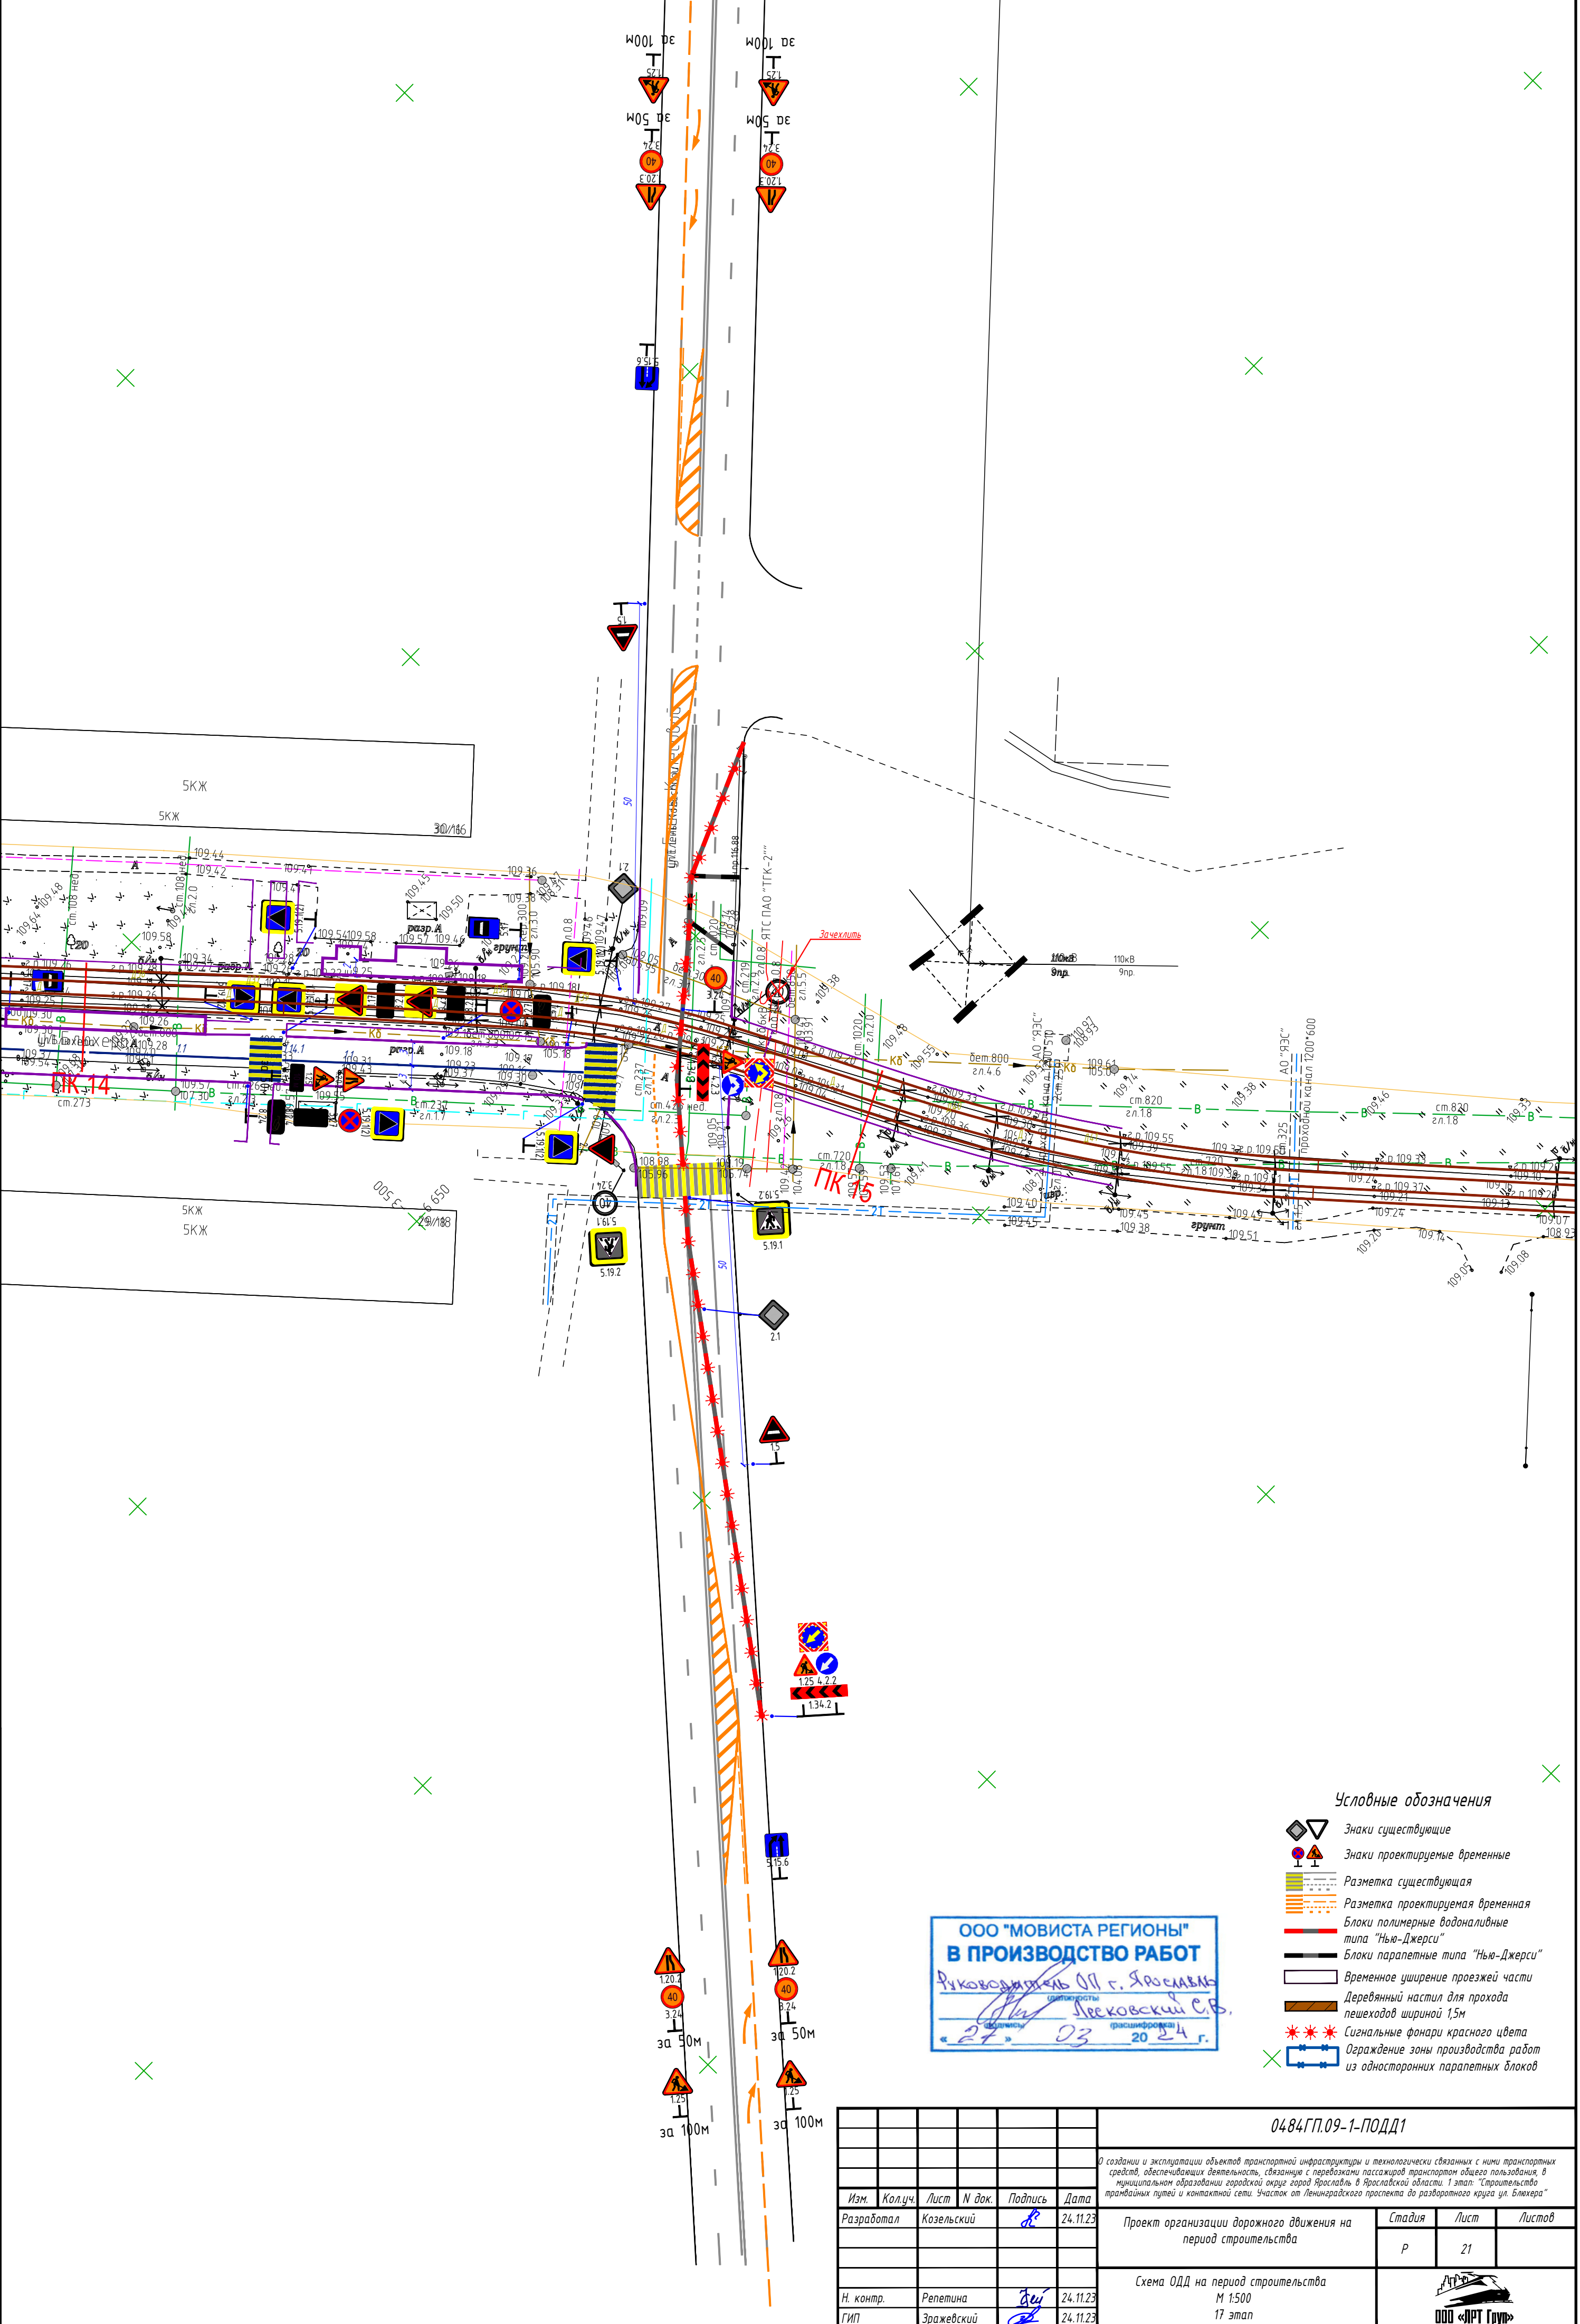


- Условные обозначения
- Знаки существующие
 - Знаки проектируемые временные
 - Разметка существующая
 - Разметка проектируемая временная
 - Блоки полимерные водооливыные типа "Нью-Джерси"
 - Блоки паралетные типа "Нью-Джерси"
 - Временное уширение проезжей части
 - Деревянный настил для прохода пешеходов шириной 1,5м
 - Сигнальные фонари красного цвета
 - Ограждение зоны производства работ из односторонних паралетных блоков

						0484ГП.09-1-ПОДД1			
						О создании и эксплуатации объектов транспортной инфраструктуры и технологически связанных с ними транспортных средств, обеспечивающих деятельность, связанную с перевозками пассажиров транспортом общего пользования, в муниципальном образовании городской округе город Ярославль в Ярославской области. 1 этап: "Строительство трамвайных путей и контактной сети. Участок от Ленинградского проспекта до разворотного круга ул. Быхера"			
Изм.	Кол.уч.	Лист	№ док.	Подпись	Дата	Проект организации дорожного движения на период строительства	Стадия	Лист	Листов
Разработал		Козельский			24.11.23		Р	21	
						Схема ОДД на период строительства М 1:500 17 этап	 ООО «ИРТ Групп»		
Н. контр.		Репетина			24.11.23				
ГИП		Зражевский			24.11.23				

Согласовано					
Взам. инв. №					
Подпись и дата.					
Инв. № подл.					

Условные обозначения

- Знаки существующие
- Знаки проектируемые временные
- Разметка существующая
- Разметка проектируемая временная
- Блоки полимерные водоналивные типа "Нью-Джерси"
- Блоки парпетные типа "Нью-Джерси"
- Временное уширение проезжей части
- Деревянный настил для прохода пешеходов шириной 1,5м
- Сигнальные фонари красного цвета
- Ограждение зоны производства работ из односторонних парпетных блоков

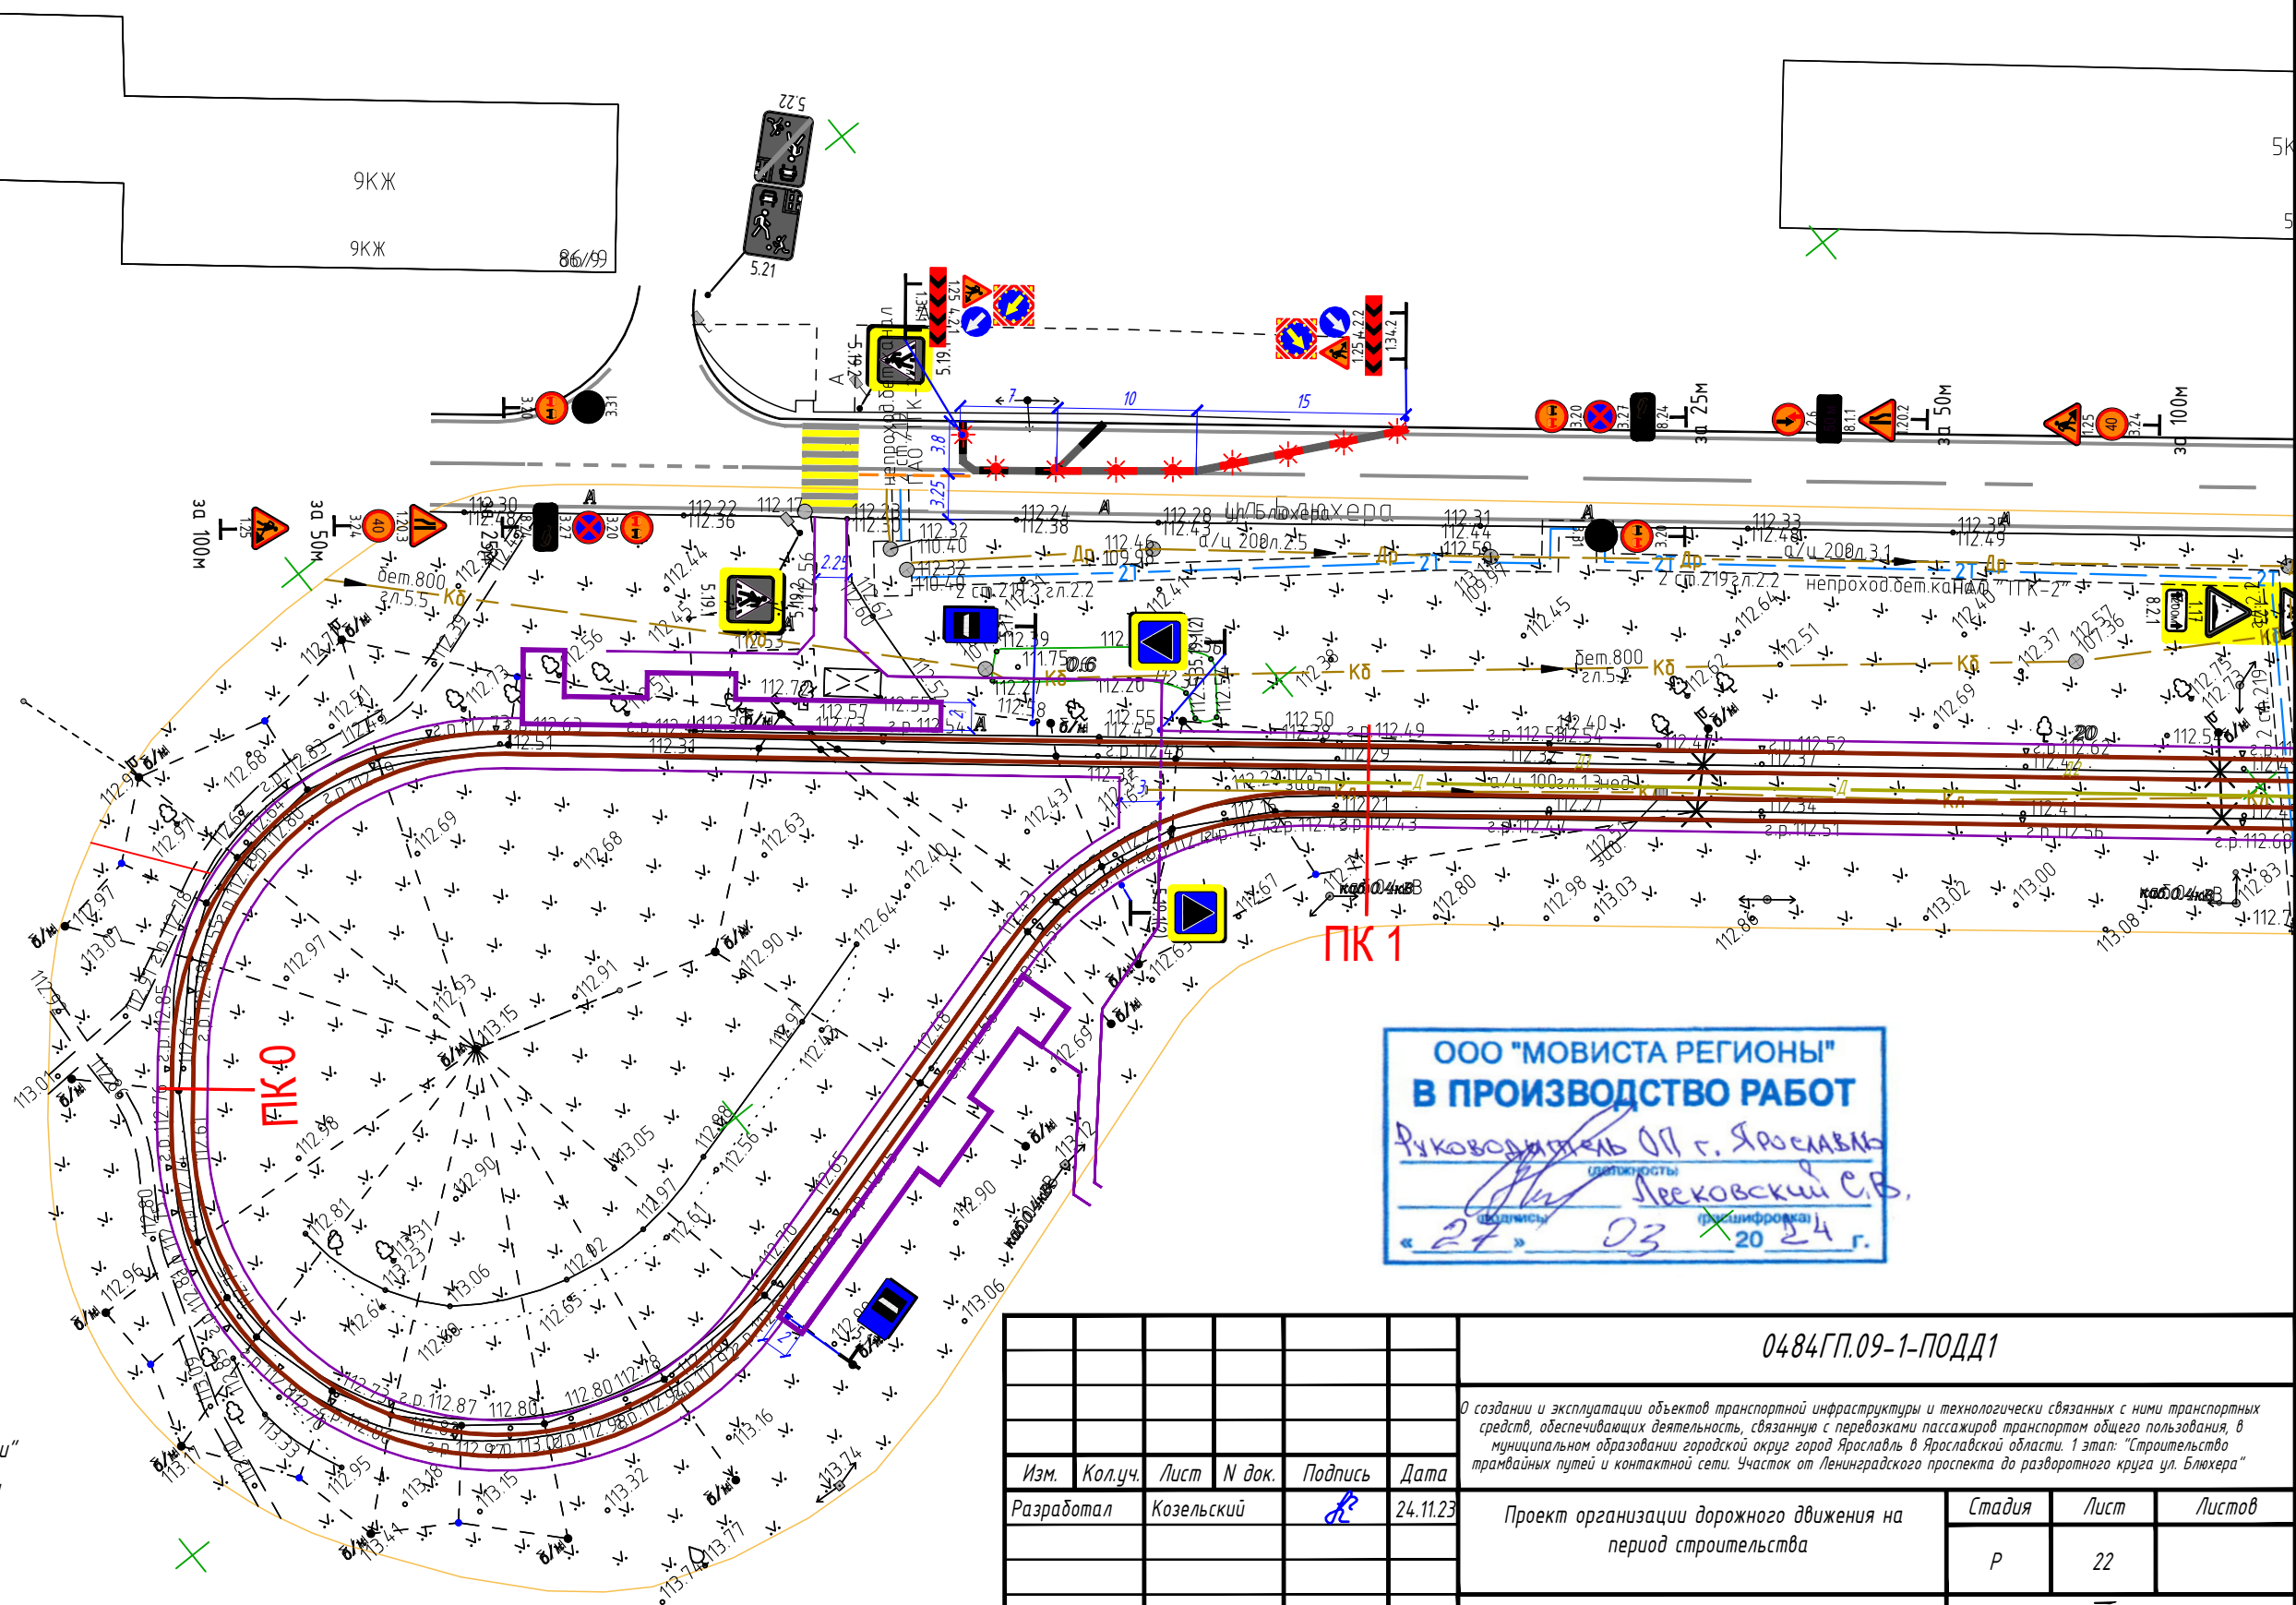


						0484ГП.09-1-ПОДД1			
						О создании и эксплуатации объектов транспортной инфраструктуры и технологически связанных с ними транспортных средств, обеспечивающих деятельность, связанную с перевозками пассажиров транспортом общего пользования, в муниципальном образовании городской округ город Ярославль в Ярославской области. 1 этап: "Строительство трамвайных путей и контактной сети. Участок от Ленинградского проспекта до разворотного круга ул. Блюхера"			
Изм.	Кол.уч.	Лист	N док.	Подпись	Дата	Проект организации дорожного движения на период строительства	Стадия	Лист	Листов
Разработал		Козельский			24.11.23		Р	22	
Н. контр.	Репетина				24.11.23	Схема ОДД на период строительства М 1:500 18 этап			
ГИП	Зражевский				24.11.23				

Согласовано					
Взам. инв. №					
Подпись и дата.					
Инв. № подл.					

Условные обозначения

- Знаки существующие
- Знаки проектируемые временные
- Разметка существующая
- Разметка проектируемая временная
- Блоки полимерные водоналивные типа "Нью-Джерси"
- Блоки парапетные типа "Нью-Джерси"
- Временное уширение проезжей части
- Деревянный настил для прохода пешеходов шириной 1,5м
- Сигнальные фонари красного цвета
- Ограждение зоны производства работ из односторонних парапетных блоков

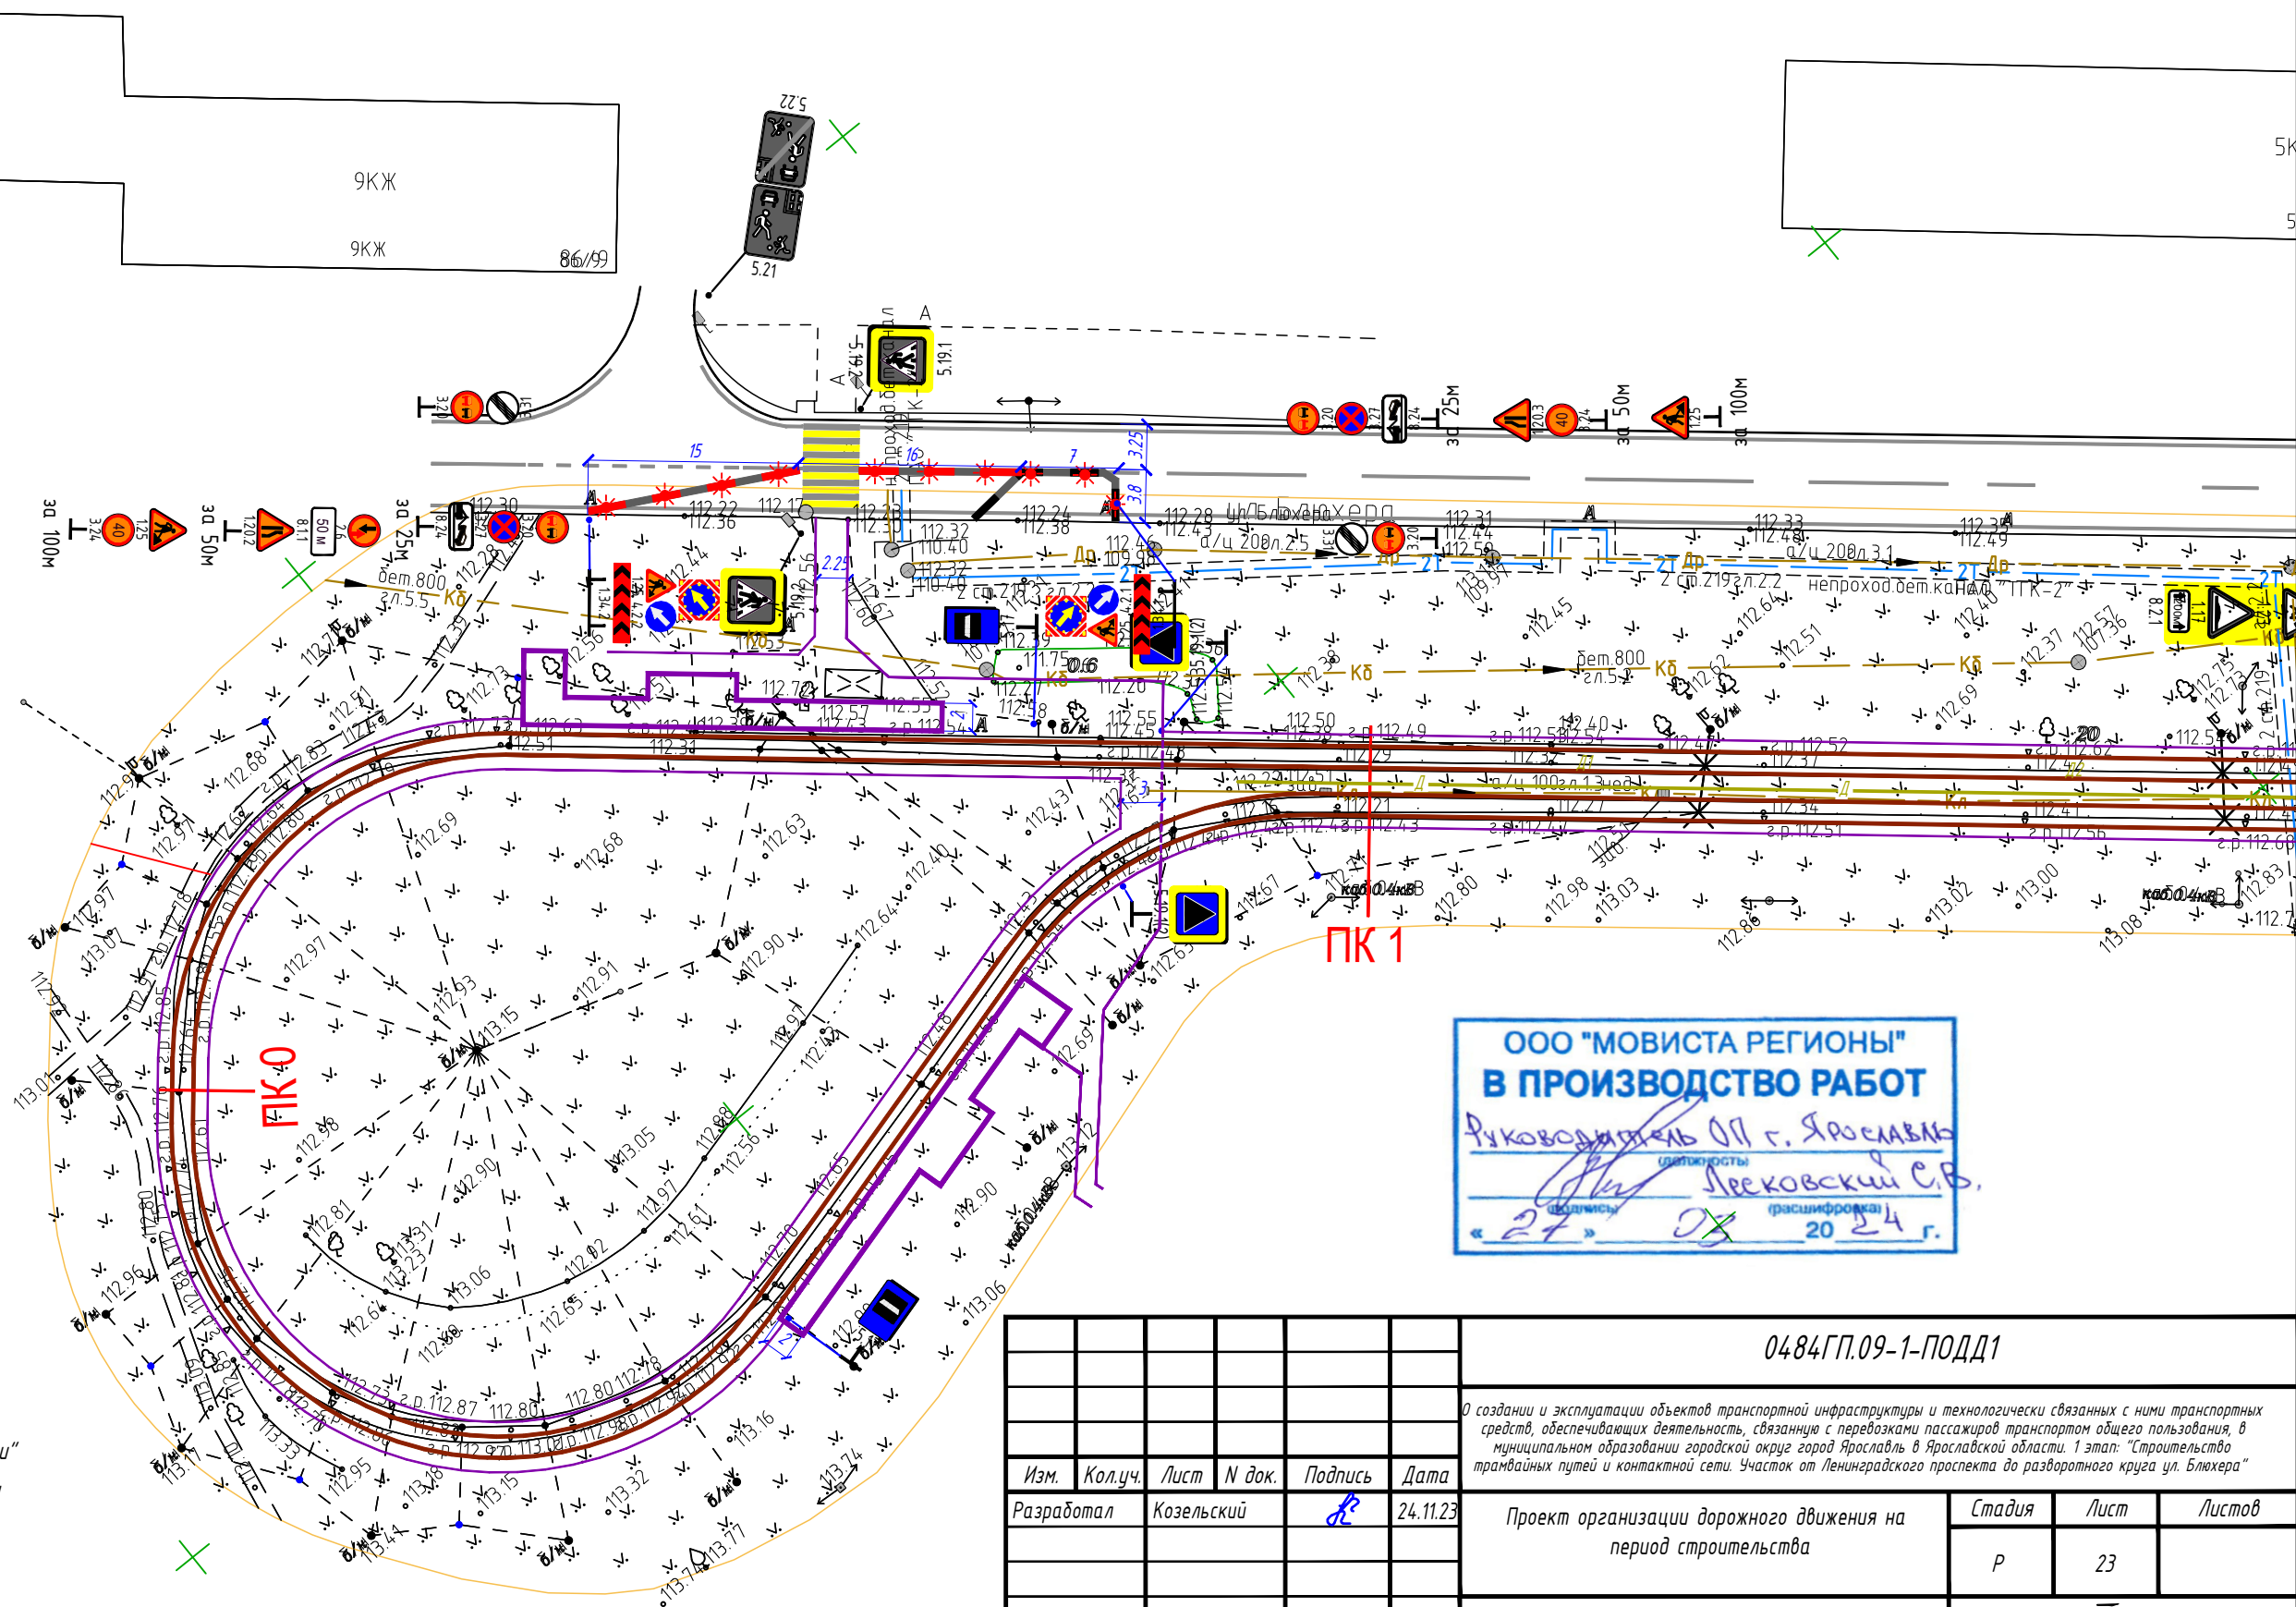

Технические средства организации дорожного движения
(максимальное количество знаков, используемых на одном этапе работ)


№ п/п	Наименование дорожного знака	Знак	Номер знака по ГОСТ Р 52290- 2004	Кол. знаков, шт.
1.	Сужение дороги		1.20.3	5
2.	Дорожные работы		1.25	11
3.	Направление поворота		1.34.1	3
4.	Направление поворота		1.34.3	2
5.	Главная дорога		2.1	1
6.	Преимущество встречного движения		2.6	1
7.	Въезд запрещен		3.1	2
8.	Обгон запрещен		3.20	4
9.	Ограничение максимальной скорости		3.24	6
10.	Конец зоны всех ограничений		3.31	2
11.	Объезд препятствия справа		4.2.1	5
12.	Объезд препятствия справа или слева		4.2.3	3
13.	Конец полосы		5.15.5	1
14.	Конец полосы		5.15.6	1
15.	Пешеходный переход		5.19.1	2
16.	Пешеходный переход		5.19.2	2
17.	Место для разворота		6.3.1	1
18.	Стоп-линия		6.16	2
19.	Расстояние до объекта		8.1.1	1
20.	Расстояние до объекта		8.1.3	1
21.	Расстояние до объекта		8.1.3	3
22.	Расстояние до объекта		8.1.4	1
23.	Препятствие		8.22.1	2
24.	Препятствие		8.22.3	1
25.	Импульсная стрелка		Ø900	3
26.	Импульсная стрелка		Ø900	2

Согласовано

Взам. инв. №.

Подпись и дата.

Инв. № подл.

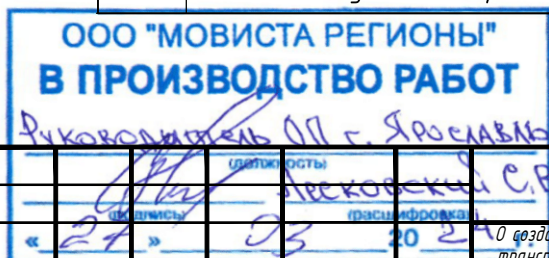

0484ГП.09-1-ПОДД1

О создании и эксплуатации объектов транспортной инфраструктуры и технологически связанных с ними транспортных средств, обеспечивающих деятельность, связанную с перевозками пассажиров транспортом общего пользования, в муниципальном образовании городской округ город Ярославль в Ярославской области.
1 этап: "Строительство трамвайных путей и контактной сети. Участок от Ленинградского проспекта до разворотного круга ул. Блюхера"

Изм.	Кол.уч.	Лист	И док.	Подпись	Дата
Разработал		Козельский			24.11.23
Н. контр.		Репетина			24.11.23
ГИП		Зражевский			24.11.23

Проект организации дорожного движения на период строительства

Стадия	Лист	Листов
Р	24	

Технические средства организации дорожного движения




ВЕДОМОСТЬ ОБЪЕМОВ РАБОТ
на устройство временных технических средств организации дорожного движения

0484ГП.09-1-ПОДД1.ВОР

Объект: «О создании и эксплуатации объектов транспортной инфраструктуры и технологически связанных с ними транспортных средств, обеспечивающих деятельность, связанную с перевозками пассажиров транспортом общего пользования, в муниципальном образовании городской округ город Ярославль в Ярославской области»

1 этап: "Строительство трамвайных путей и контактной сети. Участок от Ленинградского проспекта до разворотного круга ул. Блюхера"

№ п/п	Наименование работ	Ед. изм.	Количество	Ссылка на чертежи, спецификации	Формула расчета, расчет объемов работ и расхода материалов
1	Ограждения				
1.1	Установка ограждения из односторонних парапетных ж/б блоков с временным освещением 12-ДО-ТУ 5899-002-2010/400-0,85(0,81)-С (ДхШхВ 3500х470х850 мм, удерживающая способность 400 кДж, масса 3500 кг, V бетона 2 м ³ (монтаж с последующим демонтажем)				
1.1.1	Общая длина зон производства работ	м	6565	0484ГП.09-1-ПОДД1, листы №3-14, 16-21	Кол-во парапетных блоков = Лобщ.зон/ 3,5 м
1.1.2	Максимальная длина зон производства работ на одном из этапов	м	443	0484ГП.09-1-ПОДД1, листы №3-14, 16-21	Мах. кол-во парапетных блоков= Лобщ.зон/ 3,5 м
1.1.3	Количество перестановок	шт	17	0484ГП.09-1-ПОДД1, листы №3-14, 16-21	Каждая очередь – один монтаж/ демонтаж
1.2	Установка ограждения из полимерных блоков с временным освещением (ДхШхВ 2000х500х750мм) (монтаж с последующим демонтажем)				
1.2.1	Общая длина для всех зон производства работ	м/шт	2376/1188	0484ГП.09-1-ПОДД1, листы №7,8,10-12,14, 16-21	Кол-во блоков= Лобщ.зон/ 2 м
1.2.2	Максимальная длина для зон производства работ на одном из этапов	м/шт	200/100	0484ГП.09-1-ПОДД1, лист №10	Мах. кол-во блоков= Lмах.зоны/ 2 м
1.2.3	Количество перестановок	шт	29	0484ГП.09-1-ПОДД1, листы №7,8,10-12,14, 16-21	Каждая очередь – один монтаж/ демонтаж
1.2.4	Заполнение водой	м ³	356,4		V= 0,3 х Мах. кол-во блоков (0,3 – объем 1 блока)

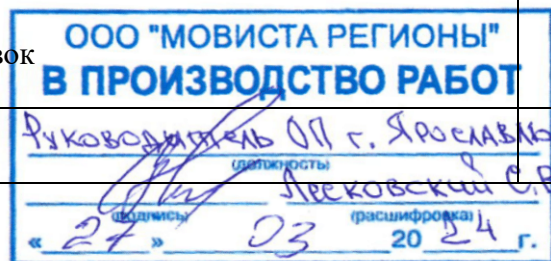

2	Временная дорожная разметка (нанесение с последующей демаркировкой)				
2.1	Сплошная прод. линия шириной 15 см (линия 1.1)	м/м ²	740/111,0	0484ГП.09-1-ПОДД1, листы №12-14, 18, 19	S=Лобщ.х 0,15 м
2.2	Прерывистая прод. линия шириной 15 см, длина штриха 3 м, расстояние между штрихами 1 м. (линия 1.6)	м/м ²	240/27,0	0484ГП.09-1-ПОДД1, листы №12, 14, 18, 19	S=Лобщ/12 х 9.х 0,15 м
2.3	Прерывистая прод. линия шириной 15 см, длина штриха 0,5 м, расстояние между штрихами 0,5 м. (линия 1.7)	м/м ²	92/6,9	0484ГП.09-1-ПОДД1, листы №7, 8, 12, 14, 18, 19	S=Лобщ / 2 х 0,15 м
2.4	Сплошная прод. линия, шириной 15 см и прерывистая прод. линия шириной 15 см, длина штриха 0,9 м, расстояние между штрихами 0,3 м., расстояние между линиями 14 см. (линия 1.11)	м/м ²	80/21,0	0484ГП.09-1-ПОДД1, листы №7, 12, 14, 18, 19	S=Лобщ х 0,15 м+ Лобщ / 4 х 3 х 0,15 м
2.5	Сплошные параллельные линии шириной 40см, просвет между линиями 60см. (попер. «переход-зебра») при ширине перехода не более 6 м. (линия 1.14.1)	м/м ²	81/129,6	0484ГП.09-1-ПОДД1, листы №3 ,8, 11-13	S=Лобщ х 4,0 х 0,4 м
2.6	Обозначение островков, разделяющих транспортные потоки противоположных либо одного направлений или в местах слияния транспортных потоков (сплош. попер. линия заполнения шириной 40 см) (линии 1.16)	м/м ²	710/284,0	0484ГП.09-1-ПОДД1, листы №12, 14, 18, 19	S=кол-во общ. х 1,5 м
2.7	Обозначение приближения к сужению проезжей части (стрелка 1.19)	шт./м ²	17/27,2	0484ГП.09-1-ПОДД1, листы №7, 12, 14, 18, 19	S=кол-во общ. х 1,6 м
3	Прочие ТСОДД				
3.1	Стойка СКМ3.50 на временном фундаменте Ф2-5 (максимальное количество на одном из этапов)	шт.	31	0484ГП.09-1-ПОДД1, листы №3-21	
3.2	Хомут на стойку ø 76 мм	шт.	118	0484ГП.09-1-ПОДД1, листы №3-21	2 шт. на один устанавливаемый знак
3.3	Количество перестановок стоек ø 76 мм	шт.	20	0484ГП.09-1-ПОДД1, листы №3-21	20 этапов на 31 стойку
4	Демонтаж сущ. знаков с последующим восстановлением				
4.1	Дорожный знак II типоразмера	шт.	12	0484ГП.09-1-ПОДД1, листы №10-13	
5	Установка временных дорожных знаков с последующим демонтажом				
5.1	Дорожный знак II типоразмера	шт.	48	0484ГП.09-1-ПОДД1, листы №3-21	

