

**ОБЩЕСТВО С ОГРАНИЧЕННОЙ ОТВЕТСТВЕННОСТЬЮ
«ЕДИНАЯ ДИРЕКЦИЯ СТРОЯЩИХСЯ ОБЪЕКТОВ»**

В реестре членов саморегулируемых организаций:
СРО-П-025-15092009; СРО-И-046-23072019

Заказчик: ООО «МОВИСТА РЕГИОНЫ Ярославль»

«О создании и эксплуатации объектов транспортной инфраструктуры и технологически связанных с ними транспортных средств, обеспечивающих деятельность, связанную с перевозками пассажиров транспортом общего пользования, в муниципальном образовании городской округ город Ярославль в Ярославской области»

6 этап: «Строительство трамвайного диспетчерского центра»

РАБОЧАЯ ДОКУМЕНТАЦИЯ

Технология производства

0484ГП.09-6-ТХ

Изм.	№ док	Подп.	Дата

Инов. № подл.	Подп. и дата	Взам. инв. №

ООО «МОВИСТА РЕГИОНЫ»
В ПРОИЗВОДСТВО РАБОТ
Руководитель ОП г. Ярославль
ЛЕСКОВСКИЙ С. В.
« 14 » июня 2024 г.

**ОБЩЕСТВО С ОГРАНИЧЕННОЙ ОТВЕТСТВЕННОСТЬЮ
«ЕДИНАЯ ДИРЕКЦИЯ СТРОЯЩИХСЯ ОБЪЕКТОВ»**

В реестре членов саморегулируемых организаций:
СРО-П-025-15092009; СРО-И-046-23072019

Заказчик: ООО «МОВИСТА РЕГИОНЫ Ярославль»

«О создании и эксплуатации объектов транспортной инфраструктуры и технологически связанных с ними транспортных средств, обеспечивающих деятельность, связанную с перевозками пассажиров транспортом общего пользования, в муниципальном образовании городской округ город Ярославль в Ярославской области»

6 этап: «Строительство трамвайного диспетчерского центра»

РАБОЧАЯ ДОКУМЕНТАЦИЯ

Технология производства

0484ГП.09-6-ТХ

Изм.	№ док	Подп.	Дата

ООО «МОВИСТА РЕГИОНЫ»
В ПРОИЗВОДСТВО РАБОТ
Руководитель ОП г. Ярославль
ЛЕСКОВСКИЙ С. В.
«14» июня 2024 г.



Директор по проектированию



Ю.В. Трунов

Комплексный ГИП



Д.Н. Гусев

2024

Изм. № подл.	Подп. и дата	Взам. инв. №



Российская Федерация
Общество с ограниченной ответственностью
«РОСТОВГРАЖДАНПРОЕКТ»
(ООО «РГП»)

Регистрационный номер члена СРО
Союз «НОПРИЗ» П-172-006165183580- 0121,
дата регистрации от 12 ноября 2013г.

Заказчик: ООО «Единая Дирекция Строящихся Объектов»

**«О создании и эксплуатации объектов транспортной
инфраструктуры и технологически связанных с ними транспортных
средств, обеспечивающих деятельность, связанную с перевозками
пассажиров транспортом общего пользования, в муниципальном
образовании городской округ город Ярославль
в Ярославской области»
6 этап: «Строительство трамвайного диспетчерского центра»**

РАБОЧАЯ ДОКУМЕНТАЦИЯ

Технология производства

0484ГП.09-6-ТХ

ООО «МОВИСТА РЕГИОНЫ»
В ПРОИЗВОДСТВО РАБОТ
Руководитель ОП г.Ярославль
Лесковский С. В.
«14» июня 2024г.

Директор ООО «РГП»

Главный инженер проекта



Д.В. Бабин

А.А. Балашенко

г. Ростов-на-Дону
2024

Инв.№ подл.		Подпись и дата	Взам. инв.№	

Общие данные

Технологическая часть проекта «О создании и эксплуатации объектов транспортной инфраструктуры и технологически связанных с ними транспортных средств, обеспечивающих деятельность, связанную с перевозками пассажиров транспортом общего пользования, в муниципальном образовании городской округ город Ярославль в Ярославской области» 6 этап: «Строительство трамвайного диспетчерского центра» разработана в соответствии со следующими нормативными документами:

- Задание на проектирование;
- СП 118.13330.2022 Общественные здания и сооружения. Актуализированная редакция СНиП 31-06-2009 (с Изменениями N 1-4);
- СП 44.13330.2011 Административные и бытовые здания. Актуализированная редакция СНиП 2.09.04-87 (с Поправкой, с Изменениями N 1, 2, 3, 4);
- СП 98.13330.2018 Трамвайные и троллейбусные линии. СНиП 2.05.09-90 (с Изменениями N 1, 2);
- СанПиН 2.1.3684-21 «Санитарно-эпидемиологические требования к содержанию территорий городских и сельских поселений, к водным объектам, питьевой воде и питьевому водоснабжению, атмосферному воздуху, почвам, жилым помещениям, эксплуатации производственных, общественных помещений, организации и проведению санитарно-противоэпидемических (профилактических) мероприятий»;
- СанПиН 1.2.3685-21 «Гигиенические нормативы и требования к обеспечению безопасности и (или) безвредности для человека факторов среды обитания»;
- СП 2.2.3670-20 "Санитарно-эпидемиологические требования к условиям труда";
- Федеральный закон от 22.07.2008 N 123-ФЗ (ред. от 14.07.2022) "Технический регламент о требованиях пожарной безопасности";
- «Постановление Правительства РФ от 16.09.2020 N 1479 (ред. от 21.05.2021) "Об утверждении Правил противопожарного режима в Российской Федерации"»;
- СП 12.13130.2009 «Определение категорий помещений, зданий и наружных установок по взрывопожарной и пожарной опасности»;
- "Трудовой кодекс Российской Федерации" от 30.12.2001 N 197-ФЗ;
- Постановление Правительства РФ от 16 февраля 2008 года N 87 «О составе разделов проектной документации и требованиях к их содержанию» (с изменениями на 27 мая 2022 года);
- РД-03112178-1083-01. Квалификационный справочник должностей руководителей, специалистов и других служащих предприятий городского электрического транспорта;
- Типовое положение о распределительных конечных станциях трамвайных (троллейбусных) предприятий горэлектротранспорта на маршрутах в городах РФ. Приказ Минтранса России от 18.10.1997.


Настоящим проектом предусматриваются технологические решения для проектируемого здания диспетчерского центра. Проектируемое здание диспетчерского центра входит в состав объектов транспортной инфраструктуры наземного городского транспорта общего пользования в муниципальном образовании городской округ город Ярославль в Ярославской области.

Диспетчерский центр предназначен для оперативного руководства движением на маршрутах приема, обгона, отстоя, технического обслуживания подвижного состава.

В диспетчерском центре запроектированы следующие помещения:

- кабинет начальника смены;
- комната приема пищи;
- кладовая;
- электрощитовая;
- аппаратная;
- диспетчерская;
- комната отдыха;
- комната охраны;
- технические помещения;
- санузлы для персонала.

Условные обозначения:

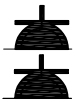

Ш* - компьютерная розетка



Ш - бытовая розетка

Ф - фазность тока

Э - подвод электроэнергии

ХВ

- подвод холодной воды

К

- подвод канализации

Ø

- диаметр трубопровода

Н

- высота подводов

ВЕДОМОСТЬ ЧЕРТЕЖЕЙ ОСНОВНОГО КОМПЛЕКТА

Лист	Наименование	Примечание
1	Общие данные.	
2	План на отм. 0.000. Расположение технологического оборудования	
3	План на отм. 0.000. Расположение электротехнических	
	и сантехнических подводов технологического оборудования	

ВЕДОМОСТЬ ССЫЛОЧНЫХ И ПРИЛАГАЕМЫХ ДОКУМЕНТОВ

Обозначение	Наименование	Примечание
	Прилагаемые документы	
0484ГП.09-6-ТХ.СО	Спецификация оборудования, изделий и материалов	


ООО «МОВИСТА РЕГИОНЫ»
В ПРОИЗВОДСТВО РАБОТ
Руководитель ОП г.Ярославль
Лесковский С. В.
«14» июня 2024 г.

						0484ГП.09-6-ТХ				
						«О создании и эксплуатации объектов транспортной инфраструктуры и технологически связанных с ними транспортных средств, обеспечивающих деятельность, связанную с перевозками пассажиров транспортом общего пользования, в муниципальном образовании городской округ город Ярославль в Ярославской области» 6 этап: «Строительство трамвайного диспетчерского центра»				
ИЗМ.	КОЛ.УЧ	ЛИСТ	N ДОК.	ПОДПИСЬ	ДАТА	Трамвайный диспетчерский центр	СТАДИЯ	ЛИСТ	ЛИСТОВ	
Разработал	Зенин				03.24		Р	1	3	
Проверил	Степанова				03.24					
ГАП	Степанова				03.24					
						Общие данные	ООО "РГП"			
Н. контр.	Анохин				03.24					
ГИП	Балашенко				03.24					

План на отм. 0.000

Экспликация помещений

Номер помещения	Наименование	Площадь, м2	Кат. помещения
01	Тамбур	4,4	
02	Коридор	31,0	
03	Кабинет начальника смены	23,9	
04	Комната приема пищи	15,8	
05	Кладовая	6,7	В3
06	Электрощитовая	7,6	В4
07	Аппаратная	7,9	В4
08	Диспетчерская	68,9	
09	Общая уборная	9,4	
10	Вентиляционная камера	5,8	Д
11	ИТП	13,9	Д
12	ПУИ	6,1	В4
13	Комната отдыха	6,8	
14	Комната охраны	12,5	
S общая помещений		220,7	

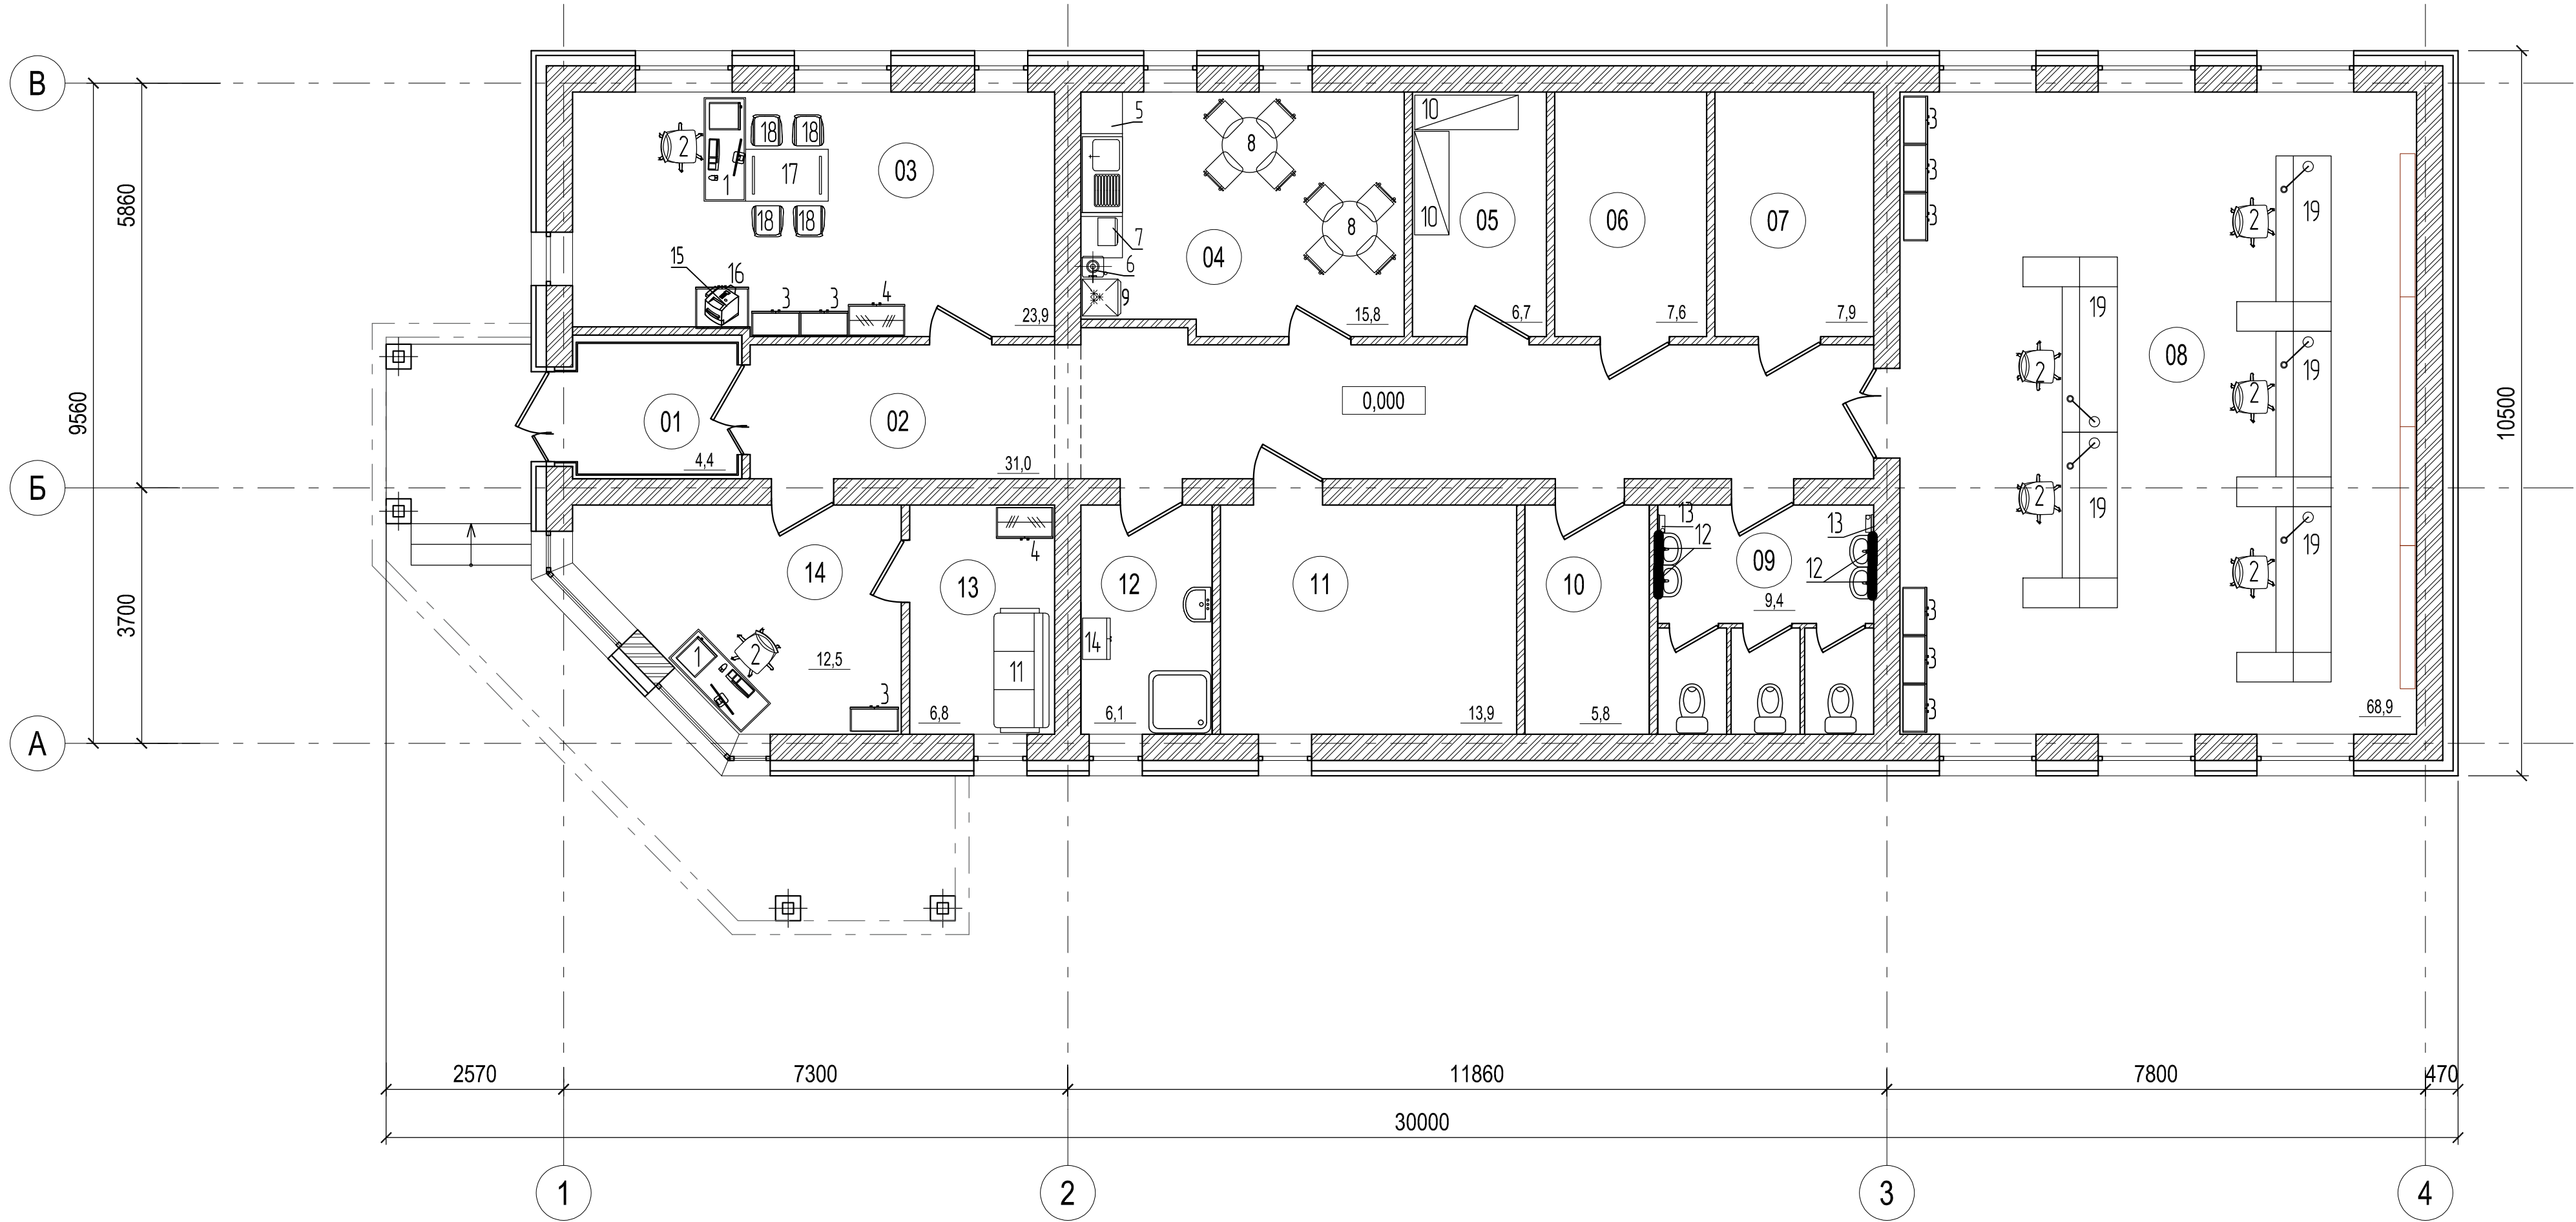


ООО «МОБИСТА РЕГИОН»
В ПРОИЗВОДСТВО РАБОТ
Руководитель ОП Ярославль
Десковский С. В.
«14» июня 2024 г.

0484ГП.09-6-ТХ					
«О создании и эксплуатации объектов транспортной инфраструктуры и технологически связанных с ними транспортных средств, обеспечивающих деятельность, связанную с перевозками пассажиров транспортом общего пользования, в муниципальном образовании городской округ город Ярославль в Ярославской области» 6 этап: «Строительство трамвайного диспетчерского центра»					
ИЗМ.	КОЛ.УЧ	ЛИСТ	N ДОК.	ПОДПИСЬ	ДАТА
Разработал	Зенин	В.Зенин	03.24		
Проверил	Степанова	С.Степанова	03.24		
ГАП	Степанова	С.Степанова	03.24		
Н. контр.	Анохин	А.Анохин	03.24		
ГИП	Балашенко	С.Балашенко	03.24		
Трамвайный диспетчерский центр				СТАДИЯ	ЛИСТ
				Р	2
План на отм. 0.000. Расположение технологического оборудования				ООО "РГП"	

План на отм. 0.000

Экспликация помещений

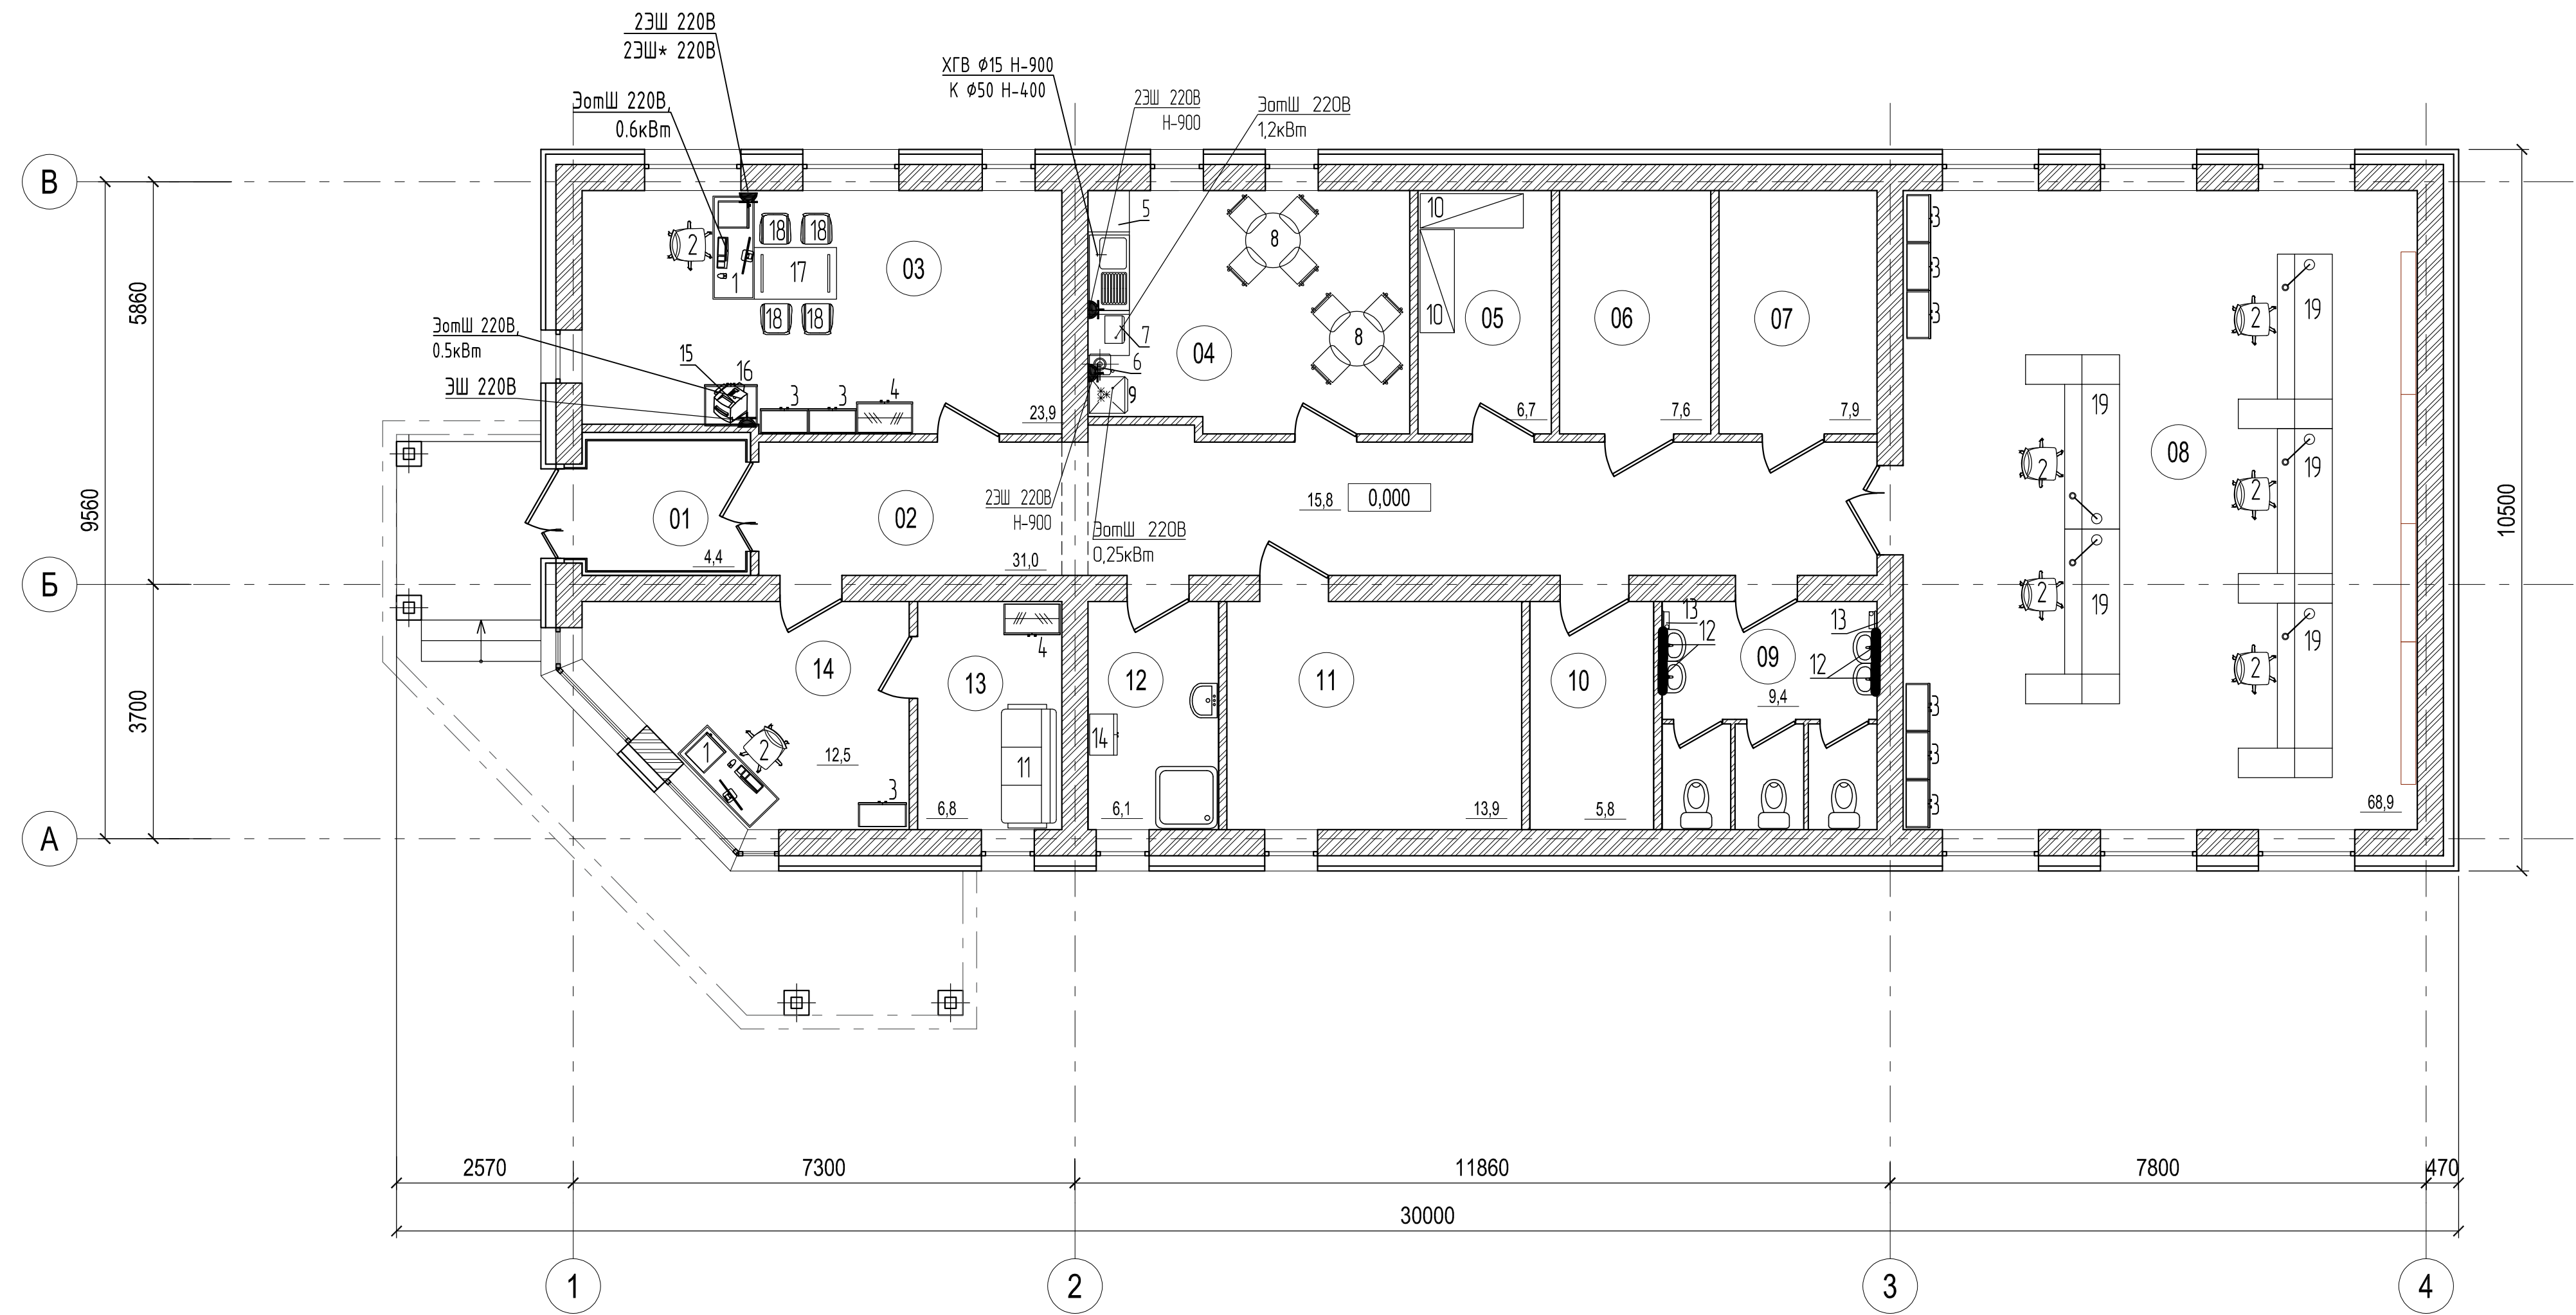

Номер помещения	Наименование	Площадь, м2	Кат. помещения
01	Тамбур	4,4	
02	Коридор	31,0	
03	Кабинет начальника смены	23,9	
04	Комната приема пищи	15,8	
05	Кладовая	6,7	В3
06	Электротщитовая	7,6	В4
07	Аппаратная	7,9	В4
08	Диспетчерская	68,9	
09	Общая уборная	9,4	
10	Вентиляционная камера	5,8	Д
11	ИТП	13,9	Д
12	ПУИ	6,1	В4
13	Комната отдыха	6,8	
14	Комната охраны	12,5	
	S общая помещений	220,7	

СОГЛАСОВАНО			
Инт. N подл.	Подпись и дата	Взам. инт. N	

0484ГП.09-6-ТХ					
«О создании и эксплуатации объектов транспортной инфраструктуры и технологически связанных с ними транспортных средств, обеспечивающих деятельность, связанную с перевозками пассажиров транспортом общего пользования, в муниципальном образовании городской округ город Ярославль в Ярославской области» 6 этап: «Строительство трамвайного диспетчерского центра»					
ИЗМ.	КОЛ.УЧ	ЛИСТ	N ДОК.	ПОДПИСЬ	ДАТА
Разработал	Зенин	В.Зенин	03.24		
Проверил	Степанова	С.Степанова	03.24		
ГАП	Степанова	С.Степанова	03.24		
Н. контр.	Анохин	А.Анохин	03.24		
ГИП	Балашенко	С.Балашенко	03.24		
Трамвайный диспетчерский центр				СТАДИЯ	ЛИСТ
				Р	3
План на отм. 0.000, Расположение электротехнических и сантехнических подводов технологического оборудования				ООО "РГП"	

ООО «ИВВИСТА РЕГИОНЪ»
В ПРОИЗВОДСТВО РАБОТ
Руководитель ОП г.Ярославль
Лесковский С. В.
« 14 » июня 2024 г.

									6
Поз.	Наименование и технические характеристики	Тип, марка, обозначение документа, опросного листа	Код продукции	Поставщик	Ед. измерения	Кол.	Масс 1 ед., кг	Примечание	
1	Стул подъемно-поворотный				шт.	2			
2	Стол канцелярский однотумбовый 1500х600х750мм				шт.	7			
3	Шкаф для документов, 700х350х1800мм				шт.	3			
4	Шкаф для одежды 777х387х1980мм				шт.	2			
5	Кухонный гарнитур в комплекте с мойкой, L=2800				шт.	1			
6	Кулер, 220В, 0.5кВт				шт.	1			
7	Печь микроволновая, 220В, 1,2кВт				шт.	1			
8	Стол обеденный в комплекте с 4 стульями				шт.	2			
9	Холодильник бытовой, 220В, 0.25кВт				шт.	1			
10	Стеллаж металлический разборный, 3 полки, 500х1500х1800мм				шт.	2			
11	Диван мягкий трехместный				шт.	1			
12	Зеркало настенное				шт.	4			
13	Рукосушитель электрический, 220В, 1,5кВт				шт.	2			
14	Шкаф для уборочного инвентаря, 600х400х1800мм				шт.	1			
15	МФУ, Э220/1ф/0,5кВт				шт.	1			
16	Тумба под оргтехнику сервисная, 770х600х680мм				шт.	1			
17	Брифинг приставка				шт.	1			
18	Стул полумягкий, 450х450х700мм				шт.	4			
19	Стол диспетчера, 2500х800х750мм				шт.	5			

ООО «МОВИСТА РЕГИОНЫ»
В ПРОИЗВОДСТВО РАБОТ
руководитель ОП г. Ярославль
Лесковский С. В.
«14» июня 2024 г.