

**ОБЩЕСТВО С ОГРАНИЧЕННОЙ ОТВЕТСТВЕННОСТЬЮ
«ЕДИНАЯ ДИРЕКЦИЯ СТРОЯЩИХСЯ ОБЪЕКТОВ»**

В реестре членов саморегулируемых организаций:
СРО-П-025-15092009; СРО-И-046-23072019

Заказчик: ООО «МОВИСТА РЕГИОНЫ Ярославль»

«О создании и эксплуатации объектов транспортной инфраструктуры
и технологически связанных с ними транспортных средств,
обеспечивающих деятельность, связанную с перевозками
пассажиров транспортом общего пользования, в муниципальном
образовании городской округ город Ярославль в Ярославской области»

**2 этап: «Строительство трамвайных путей и контактной сети.
Участок от разворотного круга ул. Александра Невского до
разворотного круга «Больница № 9» (29-я линия)»**

ПРОЕКТНАЯ ДОКУМЕНТАЦИЯ

Раздел 5. Проект организации строительства.

Часть 2. Проект организации дорожного движения на период строительства

0484ГП.09-2-ПОС2

Том 5.2

Изм.	№ док	Подп.	Дата

Взам. инв. №	
Подп. и дата	
Инв. № подл.	

**ОБЩЕСТВО С ОГРАНИЧЕННОЙ ОТВЕТСТВЕННОСТЬЮ
«ЕДИНАЯ ДИРЕКЦИЯ СТРОЯЩИХСЯ ОБЪЕКТОВ»**

В реестре членов саморегулируемых организаций:
СРО-П-025-15092009; СРО-И-046-23072019

Заказчик: ООО «МОВИСТА РЕГИОНЫ Ярославль»

«О создании и эксплуатации объектов транспортной инфраструктуры
и технологически связанных с ними транспортных средств,
обеспечивающих деятельность, связанную с перевозками
пассажиров транспортом общего пользования, в муниципальном
образовании городской округ город Ярославль в Ярославской области»

**2 этап: «Строительство трамвайных путей и контактной сети.
Участок от разворотного круга ул. Александра Невского до
разворотного круга «Больница № 9» (29-я линия)»**

ПРОЕКТНАЯ ДОКУМЕНТАЦИЯ

Раздел 5. Проект организации строительства.

Часть 2. Проект организации дорожного движения на период строительства

0484ГП.09-2-ПОС2

Том 5.2



Изм.	№ док	Подп.	Дата

Директор по проектированию

Ю.В. Трунов

Руководитель ОП – Комплексный ГИП

Д.Н. Гусев

2023

Взам. инв. №	
Подп. и дата	
Инв. № подл.	



Общество с ограниченной ответственностью

«ЛРТ Групп»

Регистрационный номер члена СРО «Межрегиональное объединение проектировщиков» «СтройПроектБезопасность»
СРО-П-035-12102009 № 711/22 от 30 августа 2022 года

Заказчик: ООО «Единая дирекция строящихся объектов»

«О создании и эксплуатации объектов транспортной инфраструктуры и технологически связанных с ними транспортных средств, обеспечивающих деятельность, связанную с перевозками пассажиров транспортом общего пользования, в муниципальном образовании городской округ город Ярославль в Ярославской области»

**2 этап: «Строительство трамвайных путей и контактной сети.
Участок от разворотного круга ул. Александра Невского до
разворотного круга «Больница № 9» (29-я линия)»**

ПРОЕКТНАЯ ДОКУМЕНТАЦИЯ

Раздел 5. Проект организации строительства
Часть 2. Проект организации дорожного движения на период
строительства

0484ГП.09-2-ПОС2
Том 5.2

Изм.	№ док	Подп.	Дата



Главный инженер

П.Д. Павлов

Главный инженер проекта

К.В. Зражевский

2023

Согласовано

Взам. Инв. №

Подп. и дата

Инв. № подл.

Обозначение	Наименование	Кол. листов	Примечание
0484ГП.09-2-ПОС2-С	Содержание тома 5.2	1	
0484ГП.09-2-ПОС2-ТЧ	Текстовая часть	4	
0484ГП.09-2-ПОС2-ВР	Ведомость объемов работ	2	
0484ГП.09-2-ПОС2-ГЧ	Графическая часть	33	
Общее количество листов документов, включенных в том		40	

Инв. № подл.	Изм.	Кол.уч	Лист	№ док.	Подп.	Дата	0484ГП.09-2-ПОС2-С	Стадия	Лист	Листов
								П		1
										
Разработал	Козельский					27.03.24	Содержание тома 5.2			
Н. контр.	Репетина					27.03.24				
ГИП	Зражевский					27.03.24				

Содержание

1	Введение.....	2
2	Существующее положение улично-дорожной сети.....	2
3	Организация дорожного движения на период строительства.....	2
4	Технические средства организации дорожного движения.....	3

Согласовано							0484ГП.09-2-ПОС2-ТЧ			
Взам. инв. №							Текстовая часть	Стадия	Лист	Листов
								П	1	4
								 ООО «ДРТ Групп»		
Подп. И дата										
Инв. № подл.	Изм.	Кол.уч	Лист	№ док.	Подп.	Дата				
	Разработал		Козельский			27.03.24				
	Н. контр.		Репетина			27.03.24				
	ГИП		Зражевский			27.03.24				

1 Введение

Настоящая проектная документация по объекту: «О создании и эксплуатации объектов транспортной инфраструктуры и технологически связанных с ними транспортных средств, обеспечивающих деятельность, связанную с перевозками пассажиров транспортом общего пользования, в муниципальном образовании городской округ город Ярославль в Ярославской области» (далее – Объект) разработана на основании концессионного соглашения о создании и эксплуатации объектов транспортной инфраструктуры и технологически связанных с ними транспортных средств, обеспечивающих деятельность связанную с перевозками пассажиров транспортом общего пользования, в муниципальном образовании городской округ город Ярославль в Ярославской области между Ярославской областью и ООО «МОВИСТА РЕГИОНЫ ЯРОСЛАВЛЬ» от 26.12.2022 г.

Стадия – проектная документация

Заказчик: ООО «Единая дирекция строящихся объектов»

В связи со строительством трамвайной линии требуется разработать схемы ОДД на период строительства. Необходимо проанализировать возможные варианты создания оптимальных условий, как для выполнения работ, так и для движения транспортных потоков и пешеходов в окрестностях ремонтной зоны и в её пределах для повышения пропускной способности и безопасности движения.

2 Существующее положение улично-дорожной сети

Объект расположен в Дзержинском районе г. Ярославль. Рассматриваемый участок – ул. Бабича, ул. Волгоградская и ул. Труфанова.

Ул. Бабича является магистральной улицей районного значения, имеет по 2 полосы для движения транспорта в каждом направлении общей шириной для движения 15,0 м. Движение общественного транспорта представлено автобусами № 23, 57, 58, 77 м 97с и трамваями № 5.

Ул. Волгоградская является улицей районного значения, имеет по 1 полосе в каждом направлении общей шириной для движения 13,0 м. Движение общественного транспорта представлено трамваями № 5.

Ул. Труфанова является магистральной улицей районного значения, имеет по 2 полосы в каждом направлении общей шириной для движения 15,0 м. Движение общественного транспорта представлено автобусами № 1 и 77 и трамваями № 5 и 7.

3 Организация дорожного движения на период строительства

Проектом организации дорожного движения предусмотрено строительство трамвайных путей с занятием проезжей части, кроме проезжих частей ул. Бабича, ул. Волгоградская и ул. Труфанова.

Работы на местных проездах производить в 2 очереди, с организацией движения транспорта на приоритет, с сохранением для проезда не менее 2,5 м.

Взам. инв. №	Подп. И дата	Инв. № подл.							Лист
			0484ГП.09-2-ПОС2-ТЧ						
Изм.	Кол.уч	Лист	№ докум	Подп.	Дата				2

Работы на пересечении с Ленинградским проспектом вести с сохранением проезда по одной полосе в каждую сторону шириной 4,0 м в каждую сторону. Для обеспечения беспрепятственного движения транспорта на перекрёстке, предусмотреть запрет левого поворота в сторону ТЦ Альтаир, с организацией объезда по местной УДС.

Работы на пересечении с ул. Панина вести с сохранением существующей схемы движения транспорта.

Работы производить с сохранением существующих пешеходных связей, при необходимости предусмотреть устройство временного деревянного настила для прохода пешеходов.

Проект выполнен в соответствии с требованиями ГОСТ Р 52289-2019 «Технические средства организации дорожного движения. Правила применения дорожных знаков, разметки, светофоров, дорожных ограждений и направляющих устройств», ГОСТ Р 58350-2019 «Технические средства организации дорожного движения в местах производства работ. Технические требования. Правила применения», ГОСТ Р 52290-2004 «Технические средства организации дорожного движения. Знаки дорожные. Общие технические требования», ГОСТ Р 51256-2018 «Технические средства организации дорожного движения. Разметка дорожная. Классификация. Технические требования».

4 Технические средства организации дорожного движения

Максимальное количество знаков, используемых на одном этапе работ указано в таблице 1.

Таблица 1 - Количество знаков

№ п/п	Наименование дорожного знака	Знак	Номер знака по ГОСТ Р 52290-2004	Кол-во знаков, шт.
1.	Сужение дороги		1.20.3	5
2.	Дорожные работы		1.25	11
3.	Направление поворота		1.34.1	3
4.	Направление поворота		1.34.3	2
5.	Главная дорога		2.1	1
6.	Преимущество встречного движения		2.6	1
7.	Въезд запрещен		3.1	2
8.	Обгон запрещен		3.20	4
9.	Ограничение максимальной скорости		3.24	6
10.	Конец зоны всех ограничений		3.31	2

Взам. инв. №	
Подп. И дата	
Инв. № подл.	

Изм.	Кол.уч	Лист	№ докум	Подп.	Дата	0484ГП.09-2-ПОС2-ТЧ	Лист
							3

11.	Объезд препятствия справа		4.2.1	5
12.	Объезд препятствия справа или слева		4.2.3	3
13.	Конец полосы		5.15.5	1
14.	Конец полосы		5.15.6	1
15.	Пешеходный переход		5.19.1	2
16.	Пешеходный переход		5.19.2	2
17.	Место для разворота		6.3.1	1
18.	Стоп-линия		6.16	2
19.	Расстояние до объекта		8.1.1	1
20.	Расстояние до объекта		8.1.3	1
21.	Расстояние до объекта		8.1.3	3
22.	Расстояние до объекта		8.1.4	1
23.	Препятствие		8.22.1	2
24.	Препятствие		8.22.3	1
25.	Импульсная стрелка		Ø900	3
26.	Импульсная стрелка		Ø900	2

Взам. инв. №	Подп. И дата	Инв. № подл.							Лист
Изм.	Кол.уч	Лист	№ докум	Подп.	Дата	0484ГП.09-2-ПОС2-ТЧ			4

Согласовано		
Взам. инв. №		
Подпись и дата.		
Инв. № подл.		

Лист	Наименование	Примечание
1	Ведомость графической части	
2	Ситуационный план	
3	Существующая схема ОДД и расположения захваток по ул. Бабича М 1:500	
4	Существующая схема ОДД и расположения захваток по ул. Труфанова и Волгоградской ул. М 1:500	
5	Существующая схема ОДД и расположения захваток по ул. Труфанова М 1:500	
6	Существующая схема ОДД и расположения захваток по ул. Труфанова (продолжение) М 1:500	
7	Схема ОДД на период строительства 1 зона производства работ М 1:500	
8	Схема ОДД на период строительства 2 зона производства работ М 1:500	
9	Схема ОДД на период строительства 3 зона производства работ М 1:500	
10	Схема ОДД на период строительства М 1:500. Ленинградский проспект	
11	Схема ОДД на период строительства М 1:500. Ленинградский проспект (продолжение)	
12	Схема ОДД на период строительства 5 зона производства работ М 1:500	
13	Схема ОДД на период строительства 6 зона производства работ М 1:500	
14	Схема ОДД на период строительства 7 зона производства работ М 1:500	
15	Схема ОДД на период строительства 8 зона производства работ М 1:500	
16	Схема ОДД на период строительства 8 зона производства работ (продолжение) М 1:500	
17	Схема ОДД на период строительства 9 зона производства работ М 1:500	
18	Схема ОДД на период строительства 10 зона производства работ М 1:500	
19	Схема ОДД на период строительства 11 зона производства работ М 1:500	
20	Схема ОДД на период строительства 12 зона производства работ М 1:500	
21	Схема ОДД на период строительства 13 зона производства работ М 1:500	
22	Схема ОДД на период строительства 14 зона производства работ М 1:500	
23	Схема ОДД на период строительства 15 зона производства работ М 1:500	
24	Схема ОДД на период строительства 16 зона производства работ М 1:500	
25	Схема ОДД на период строительства 17 зона производства работ М 1:500	


Лист	Наименование	Примечание
26	Схема ОДД на период строительства 17 зона производства работ (продолжение) М 1:500	
27	Схема ОДД на период строительства 18 зона производства работ М 1:500	
28	Схема ОДД на период строительства 19 зона производства работ М 1:500	
29	Схема ОДД на период строительства 20 зона производства работ М 1:500	
30	Схема ОДД на период строительства 21 зона производства работ М 1:500	
31	Схема ОДД на период строительства 22 зона производства работ М 1:500	
32	Схема ОДД на период строительства 23 зона производства работ М 1:500	
33	Схема ОДД на период строительства 24 зона производства работ М 1:500	

						0484ГП.09-2-ПОС2-ГЧ					
						«О создании и эксплуатации объектов транспортной инфраструктуры и технологически связанных с ними транспортных средств, обеспечивающих деятельность, связанную с перевозками пассажиров транспортом общего пользования, в муниципальном образовании городской округ город Ярославль в Ярославской области» 2 этап: «Строительство трамвайных путей и контактной сети. Участок от разворотного круга ул. Александра Невского до разворотного круга «Больница № 9» (29-я линия)»					
Изм.	Кол.уч.	Лист	И док.	Подпись	Дата	Раздел 5. Проект организации строительства Часть 2. Проект организации дорожного движения на период строительства	Стадия	Лист	Листов		
Разработал		Козельский			28.03.24		П	1	33		
Н. контр.		Репетина			28.03.24	Ведомость графической части					
ГИП		Зражевский			28.03.24						


Согласовано					
Взам. инв. №					
Подпись и дата					
Инв. № подл.					



						0484ГП.09-2-ПОС2-ГЧ			
						«О создании и эксплуатации объектов транспортной инфраструктуры и технологически связанных с ними транспортных средств, обеспечивающих деятельность, связанную с перевозками пассажиров транспортом общего пользования, в муниципальном образовании городской округ город Ярославль в Ярославской области» 2 этап: «Строительство трамвайных путей и контактной сети. Участок от разворотного круга ул. Александра Невского до разворотного круга «Больница № 9» (29-я линия)»			
Изм.	Кол.уч.	Лист	N док.	Подпись	Дата	Раздел 5. Проект организации строительства Часть 2. Проект организации дорожного движения на период строительства	Стадия	Лист	Листов
Разработал		Козельский			28.03.24		П	2	
Н. контр.		Репетина			28.03.24	Ситуационный план			
ГИП		Зражевский			28.03.24				

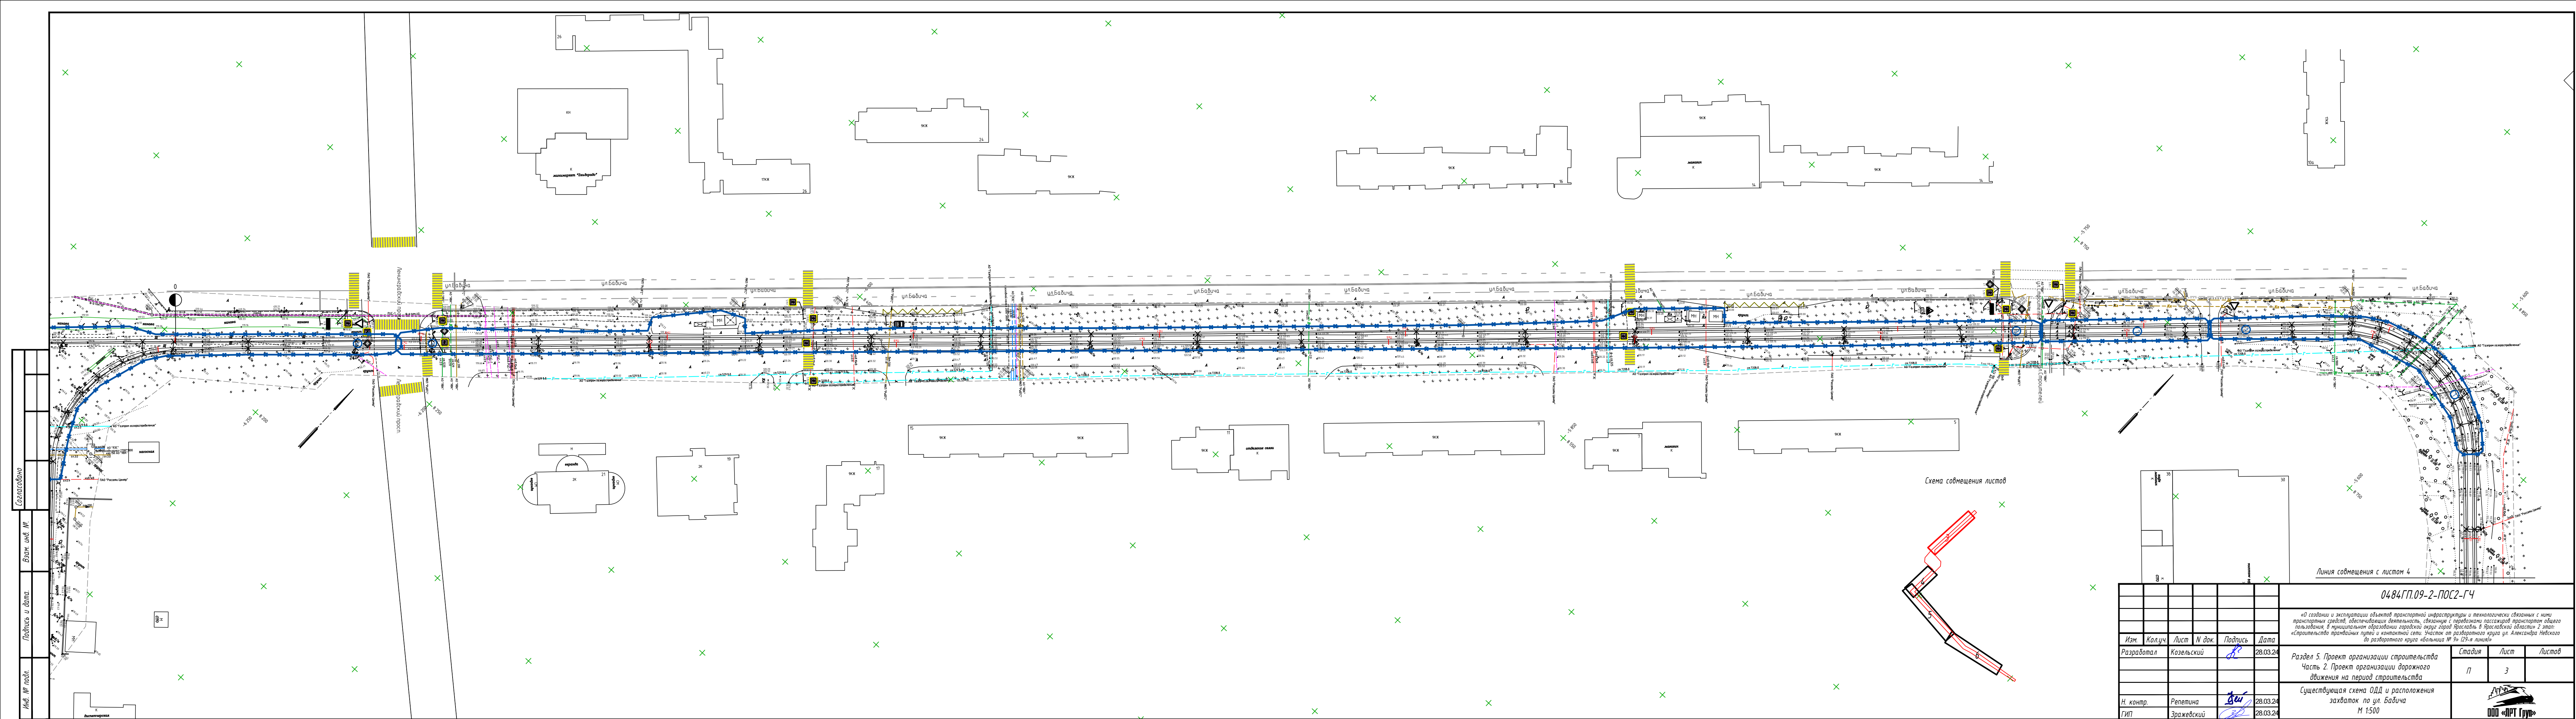


Согласовано		Взам. инв. №	
Инв. № подл.		Подпись и дата.	

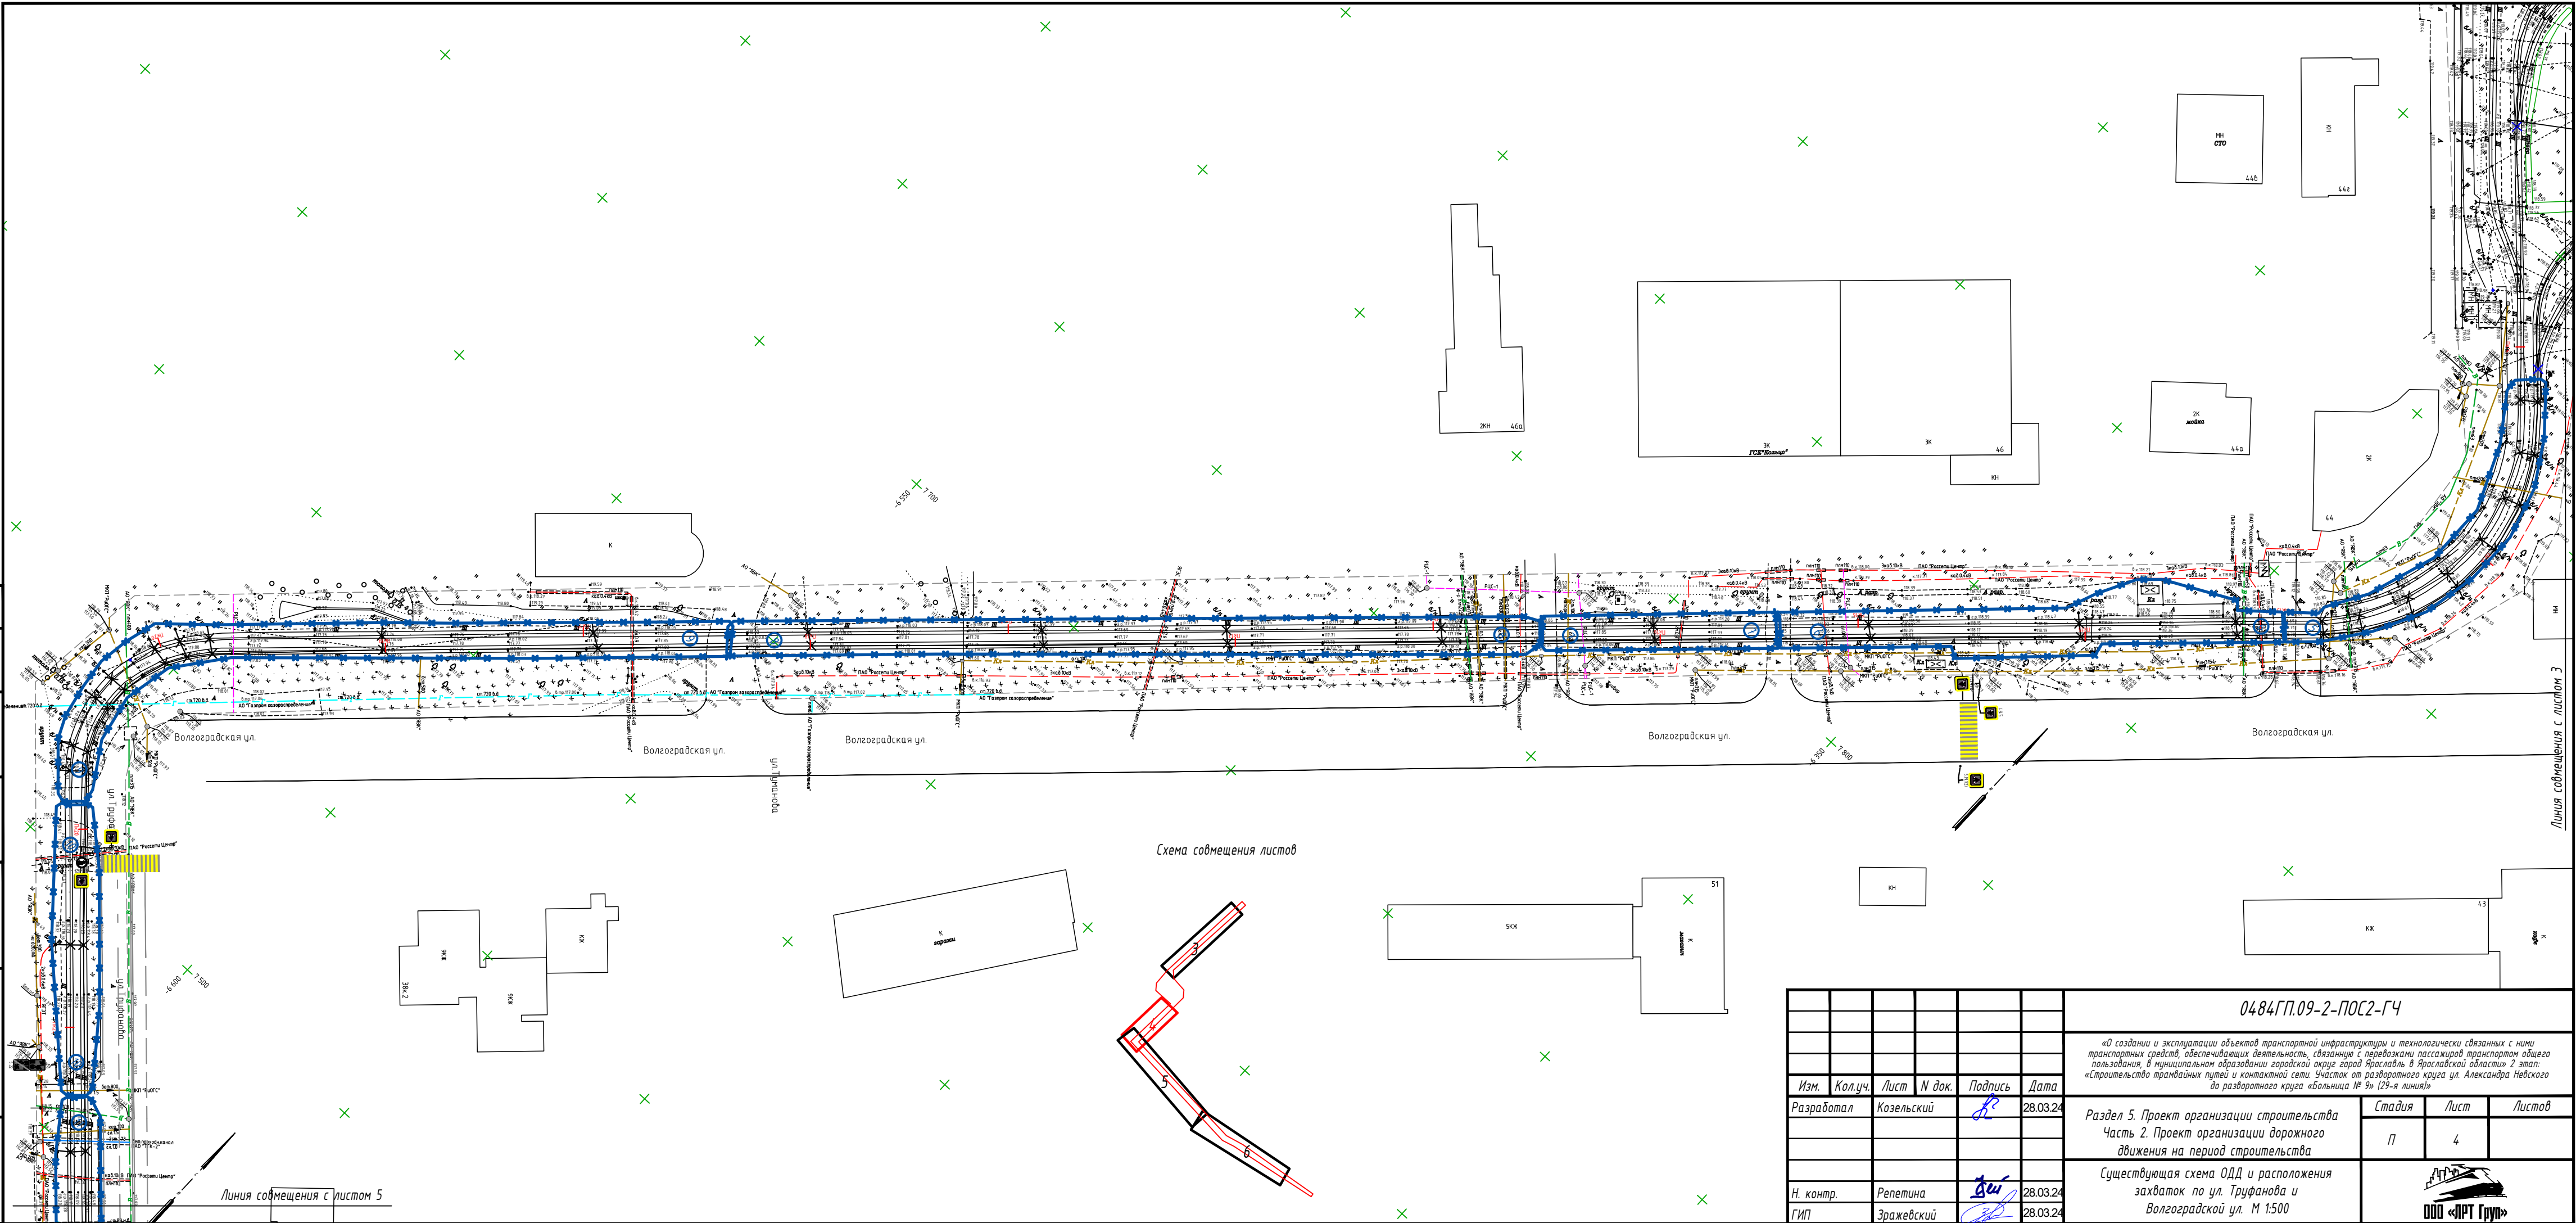


						0484ГП.09-2-ПОС2-ГЧ			
						«О создании и эксплуатации объектов транспортной инфраструктуры и технологически связанных с ними транспортных средств, обеспечивающих деятельность, связанную с перевозками пассажиров транспортом общего пользования, в муниципальном образовании городской округ город Ярославль в Ярославской области» 2 этап: «Строительство трамвайных путей и контактной сети. Участок от разворотного круга ул. Александра Невского до разворотного круга «Больница № 9» (29-я линия)»			
Изм.	Кол.уч.	Лист	№ док.	Подпись	Дата				
Разработал	Козельский				28.03.24	Раздел 5. Проект организации строительства Часть 2. Проект организации дорожного движения на период строительства	Стадия	Лист	Листов
							П	4	
Н. контр.	Репетина				28.03.24	Существующая схема ОДД и расположения захваток по ул. Труфанова и Волгоградской ул. М 1:500	 ООО «ЯРТ Групп»		
ГИП	Зражевский				28.03.24				

Создано	
Взам. инв. №	
Подпись и дата	
Инв. № подл.	

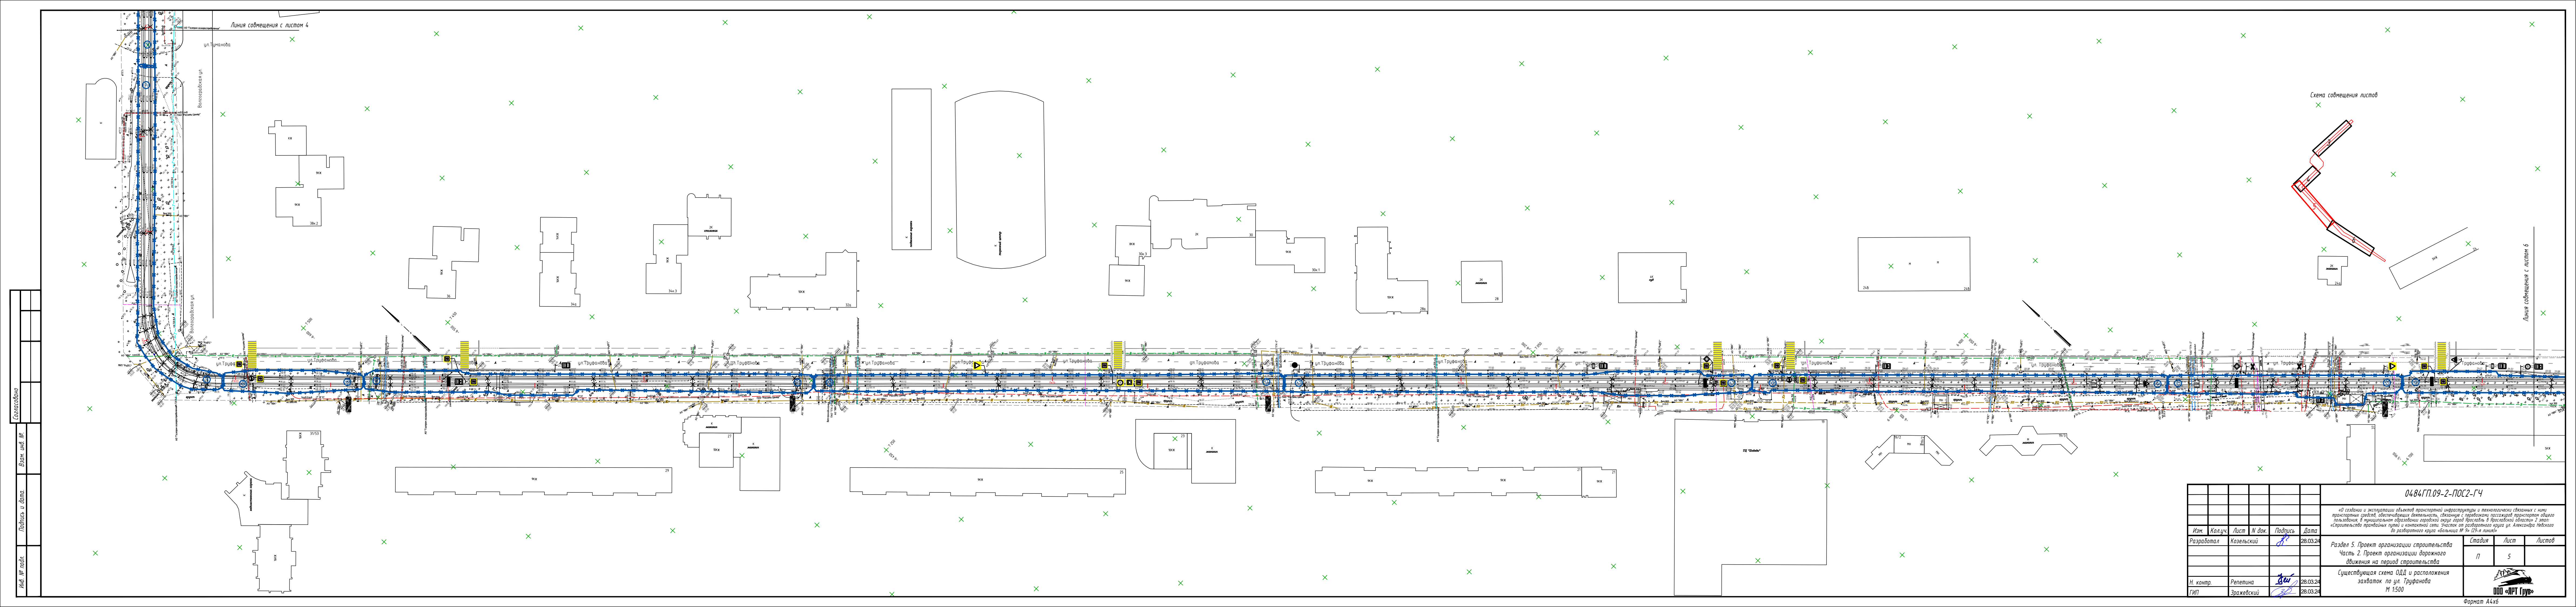

						0484ГП.09-2-ПОС2-ГЧ		
						«Исследования и проектирование объектов транспортной инфраструктуры и технологически связанных с ними транспортных средств, обеспечивающих деятельность, связанную с перевозками пассажиров транспортом общего пользования, в муниципальном образовании городское округ город Ярославль в Ярославской области» 2 этап: «Проектирование организации дорожного движения на период строительства»		
Изм.	Колуч.	Лист	N док.	Подпись	Дата	Раздел 5. Проект организации строительства Часть 2. Проект организации дорожного движения на период строительства	Стадия	Лист
Разработал	Козельский				28.03.24		П	5
						Существующая схема ОДД и расположения захваток по ул. Труфанова М 1500	 ООО «ИРТ Групп»	
N. контр.	Репетина				28.03.24			
ГИП	Зражевский				28.03.24			

Согласовано	
Взам. инв. №	
Подпись и дата	
Инв. № подл.	

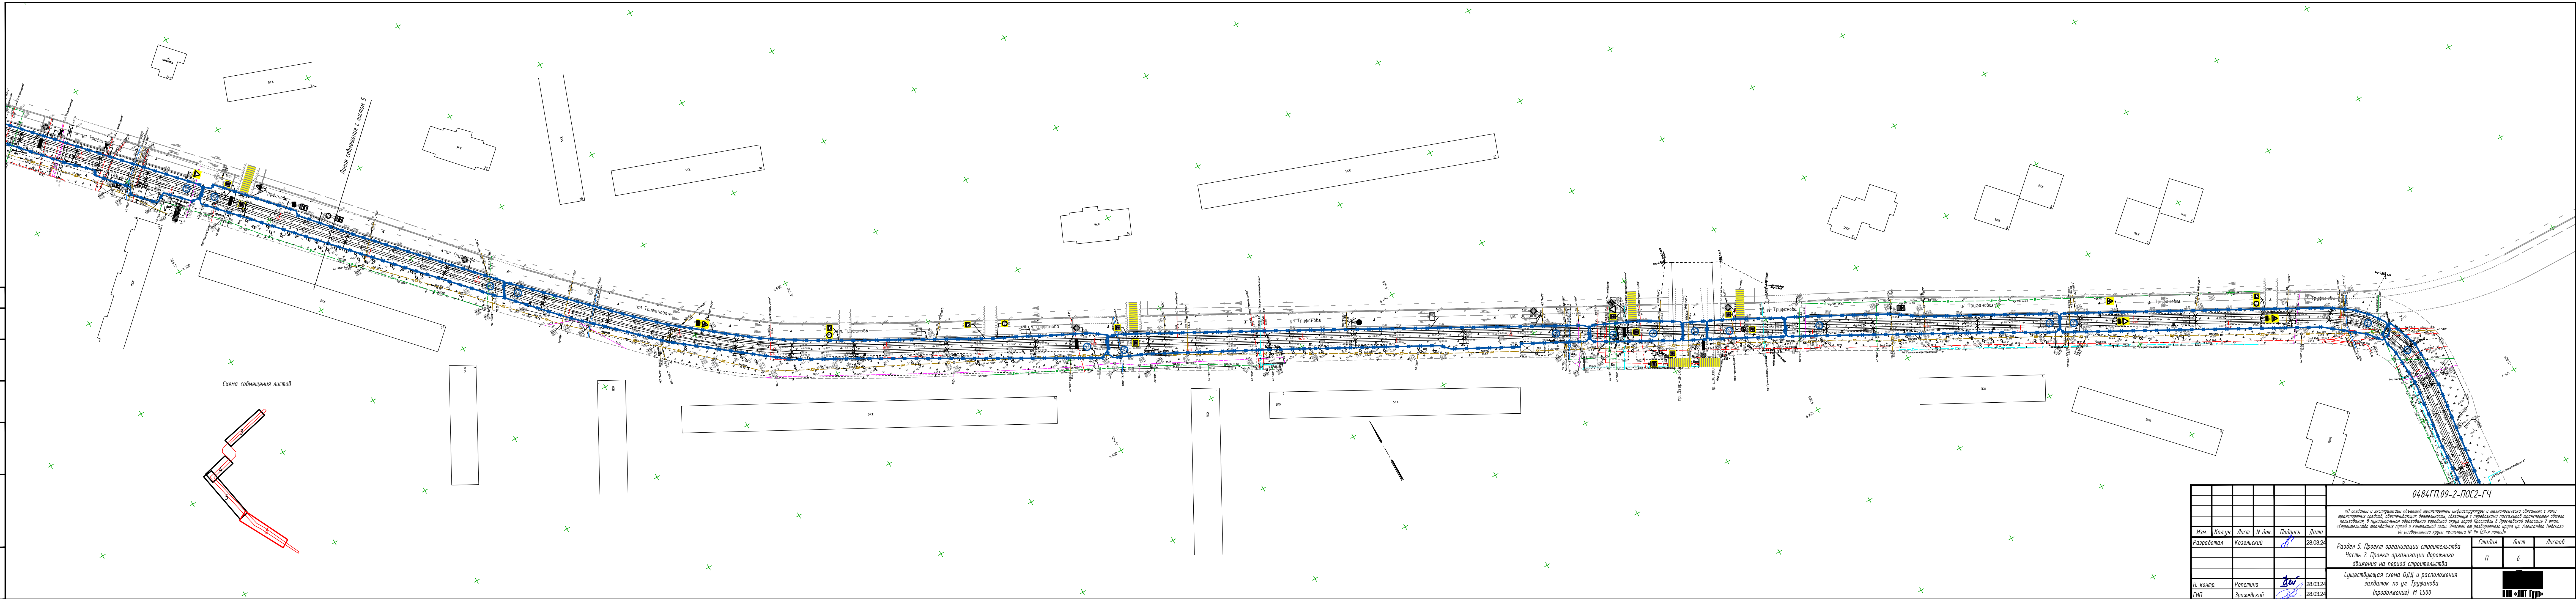

						0484ГП.09-2-ПОС2-ГЧ		
						«Исследования и проектирование объектов транспортной инфраструктуры и технологически связанных с ними транспортных средств, обеспечивающих деятельность, связанную с перевозками пассажиров транспортом общего пользования, в муниципальном образовании городские округа Свердловской области»		
Изм.	Колуч.	Лист	№ док.	Подпись	Дата			
Разработал	Козельский				28.03.24	Раздел 5. Проект организации строительства		
						Стадия	Лист	Листов
						П	6	
						Часть 2. Проект организации дорожного движения на период строительства		
						Существующая схема ОДД и расположения захваток по ул. Труфанова		
Н. контр.	Репетина				28.03.24	(продолжение) М 1:500		
ГИП	Зражевский				28.03.24			

Согласовано		Взам. инв. №		Подпись и дата		Инв. № подл.	


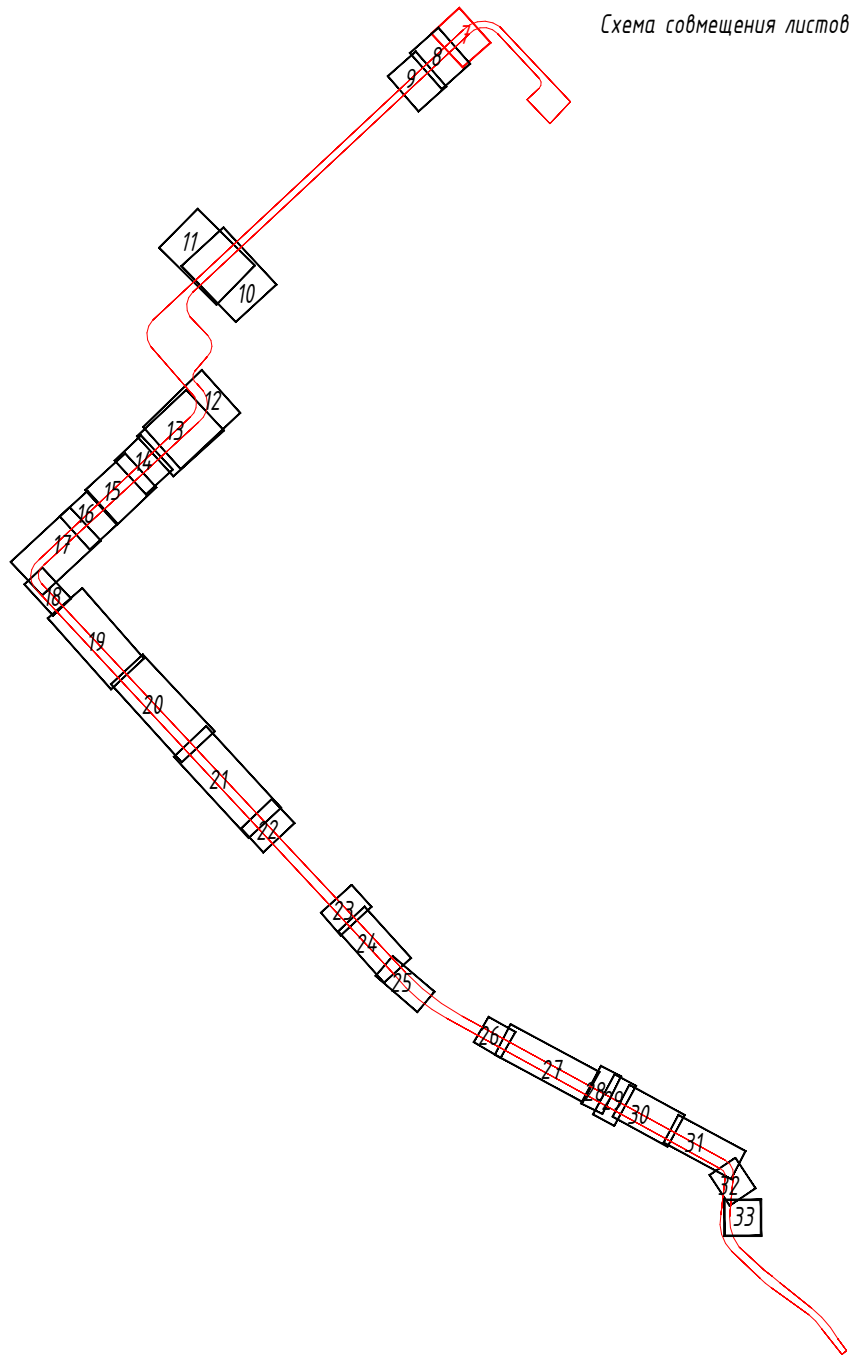


Схема совмещения листов

- Условные обозначения**
- Знаки существующие
 - Знаки проектируемые временные
 - Разметка существующая
 - Разметка проектируемая временная
 - Блоки полимерные водооливные типа "Нью-Джерси"
 - Деревянный настил для прохода пешеходов шириной 1,5 м
 - Сигнальные фонари красного цвета
 - Ограждение зоны производства работ из односторонних парапетных ж/б блоков с временным освещением 12-ДО-ТУ 5899-002-2010/400-0,85(0,81)-С (ДхШхВ 3500х470х850 мм, удерживающая способность 400 кДж, масса 3500 кг, V бетона 2 м3)

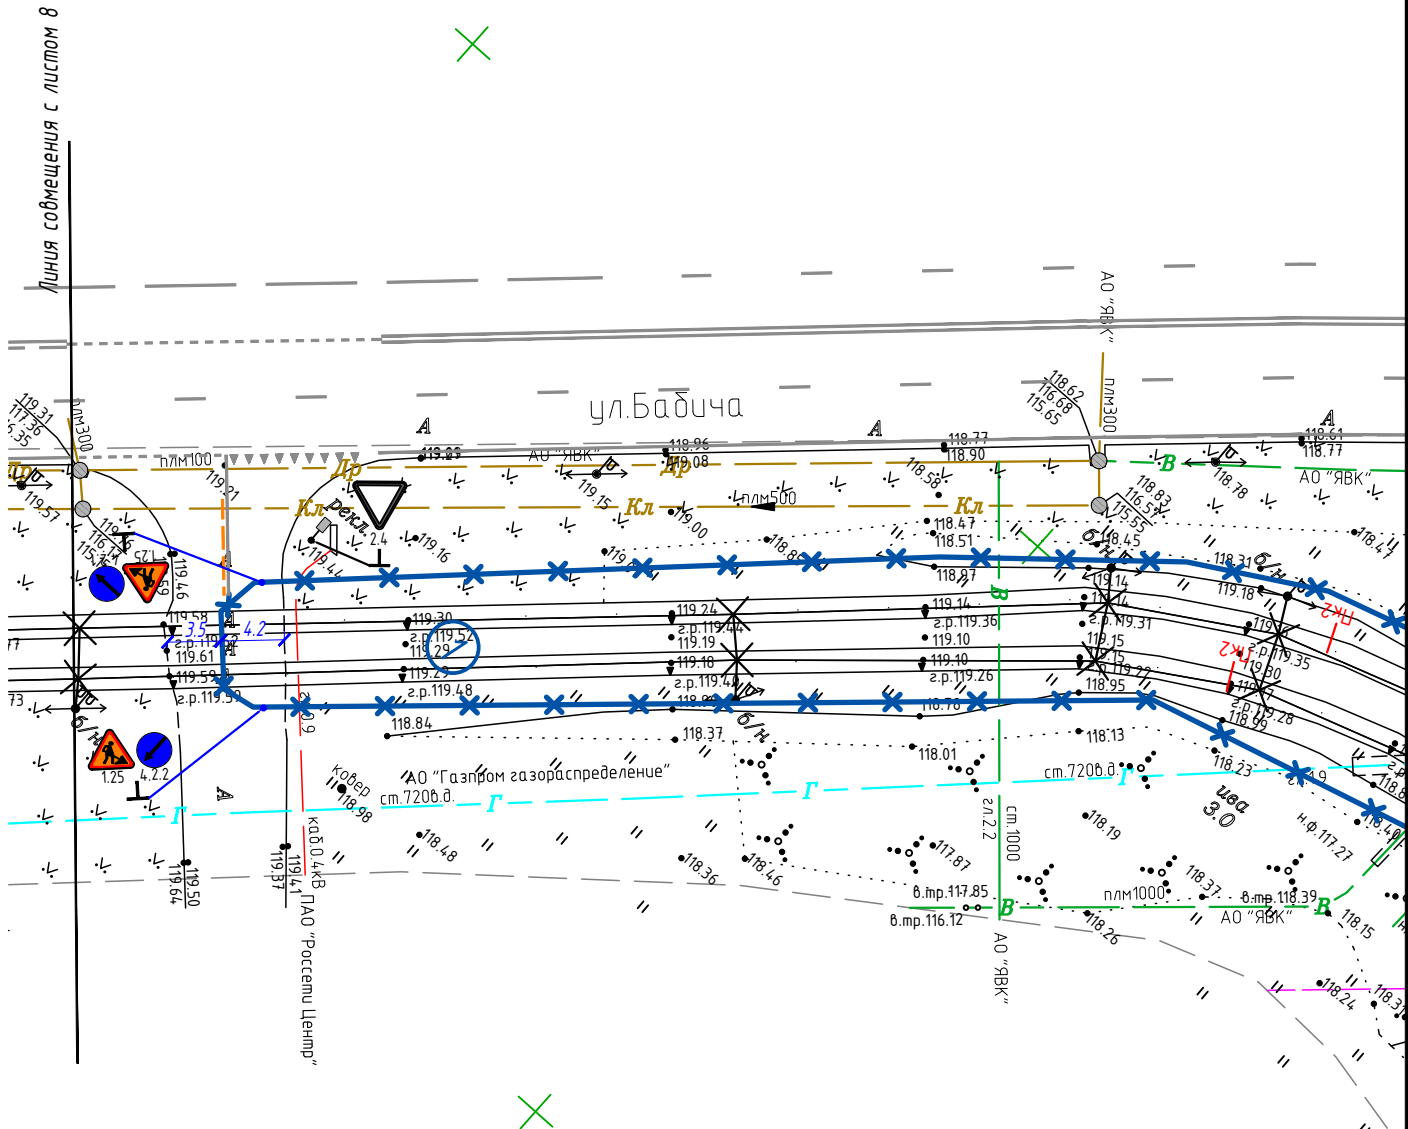

						0484ГП.09-2-ПОС2-ГЧ			
						«О создании и эксплуатации объектов транспортной инфраструктуры и технологически связанных с ними транспортных средств, обеспечивающих деятельность, связанную с перевозками пассажиров транспортом общего пользования, в муниципальном образовании городской округ город Ярославль в Ярославской области» 2 этап: «Строительство трамвайных путей и контактной сети. Участок от разворотного круга ул. Александра Невского до разворотного круга «Больница № 9» (29-я линия)»			
Изм.	Кол.уч.	Лист	N док.	Подпись	Дата				
Разработал	Козельский				28.03.24	Раздел 5. Проект организации строительства Часть 2. Проект организации дорожного движения на период строительства	Стадия	Лист	Листов
							П	7	
Н. контр.	Репетина				28.03.24	Схема ОДД на период строительства 1 зона производства работ М 1:500			
ГИП	Зражевский				28.03.24				

Согласовано		Взам. инв. №	
Подпись и дата.		Инв. № подл.	


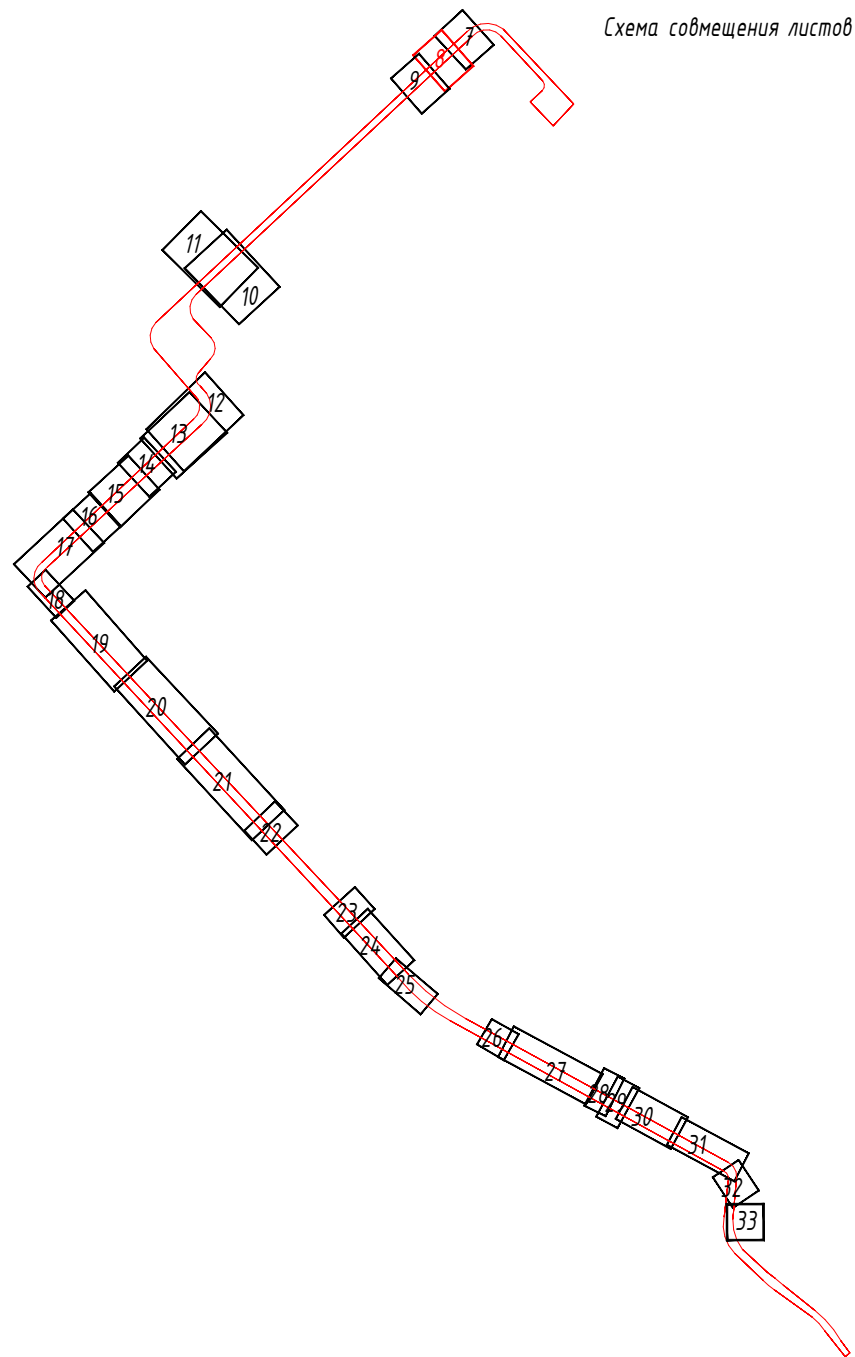


Схема совмещения листов

- Условные обозначения
- Знаки существующие
 - Знаки проектируемые временные
 - Разметка существующая
 - Разметка проектируемая временная
 - Блоки полимерные водоналивные типа "Нью-Джерси"
 - Деревянный настил для прохода пешеходов шириной 1,5 м
 - Сигнальные фонари красного цвета
 - Ограждение зоны производства работ из односторонних парпетных ж/б блоков с временным освещением 12-ДО-ТУ 5899-002-2010/400-0,85(0,81)-С (ДхШхВ 3500х470х850 мм, удерживающая способность 400 кДж, масса 3500 кг, V бетона 2 м3)

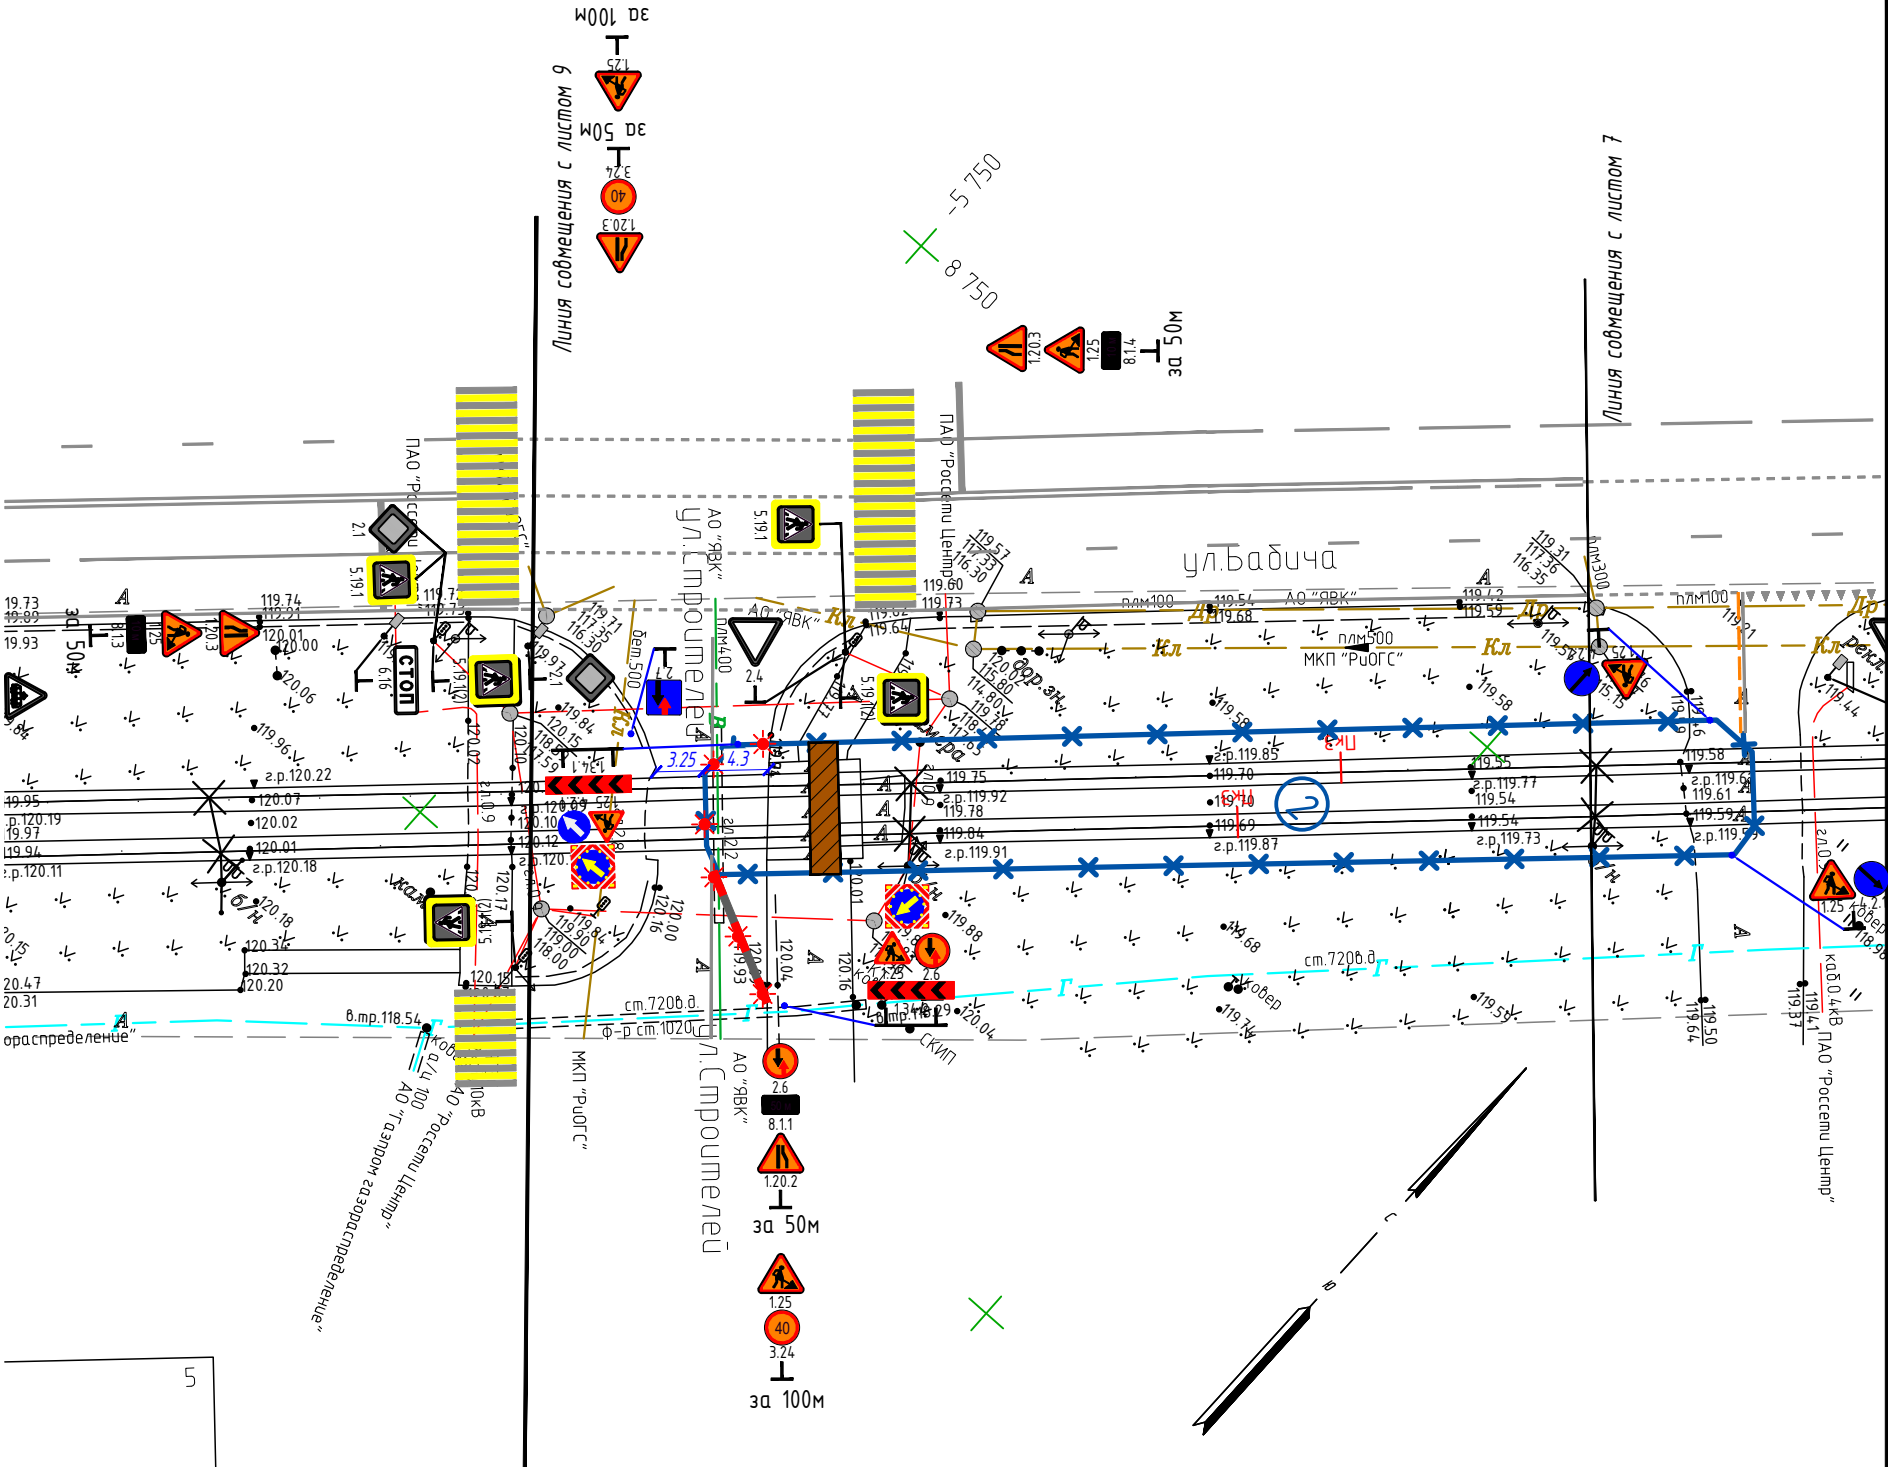

						0484ГП.09-2-ПОС2-ГЧ			
						«О создании и эксплуатации объектов транспортной инфраструктуры и технологически связанных с ними транспортных средств, обеспечивающих деятельность, связанную с перевозками пассажиров транспортом общего пользования, в муниципальном образовании городской округ город Ярославль в Ярославской области» 2 этап: «Строительство трамвайных путей и контактной сети. Участок от разворотного круга ул. Александра Невского до разворотного круга «Больница № 9» (29-я линия)»			
Изм.	Кол.уч.	Лист	N док.	Подпись	Дата	Раздел 5. Проект организации строительства Часть 2. Проект организации дорожного движения на период строительства	Стадия	Лист	Листов
Разработал		Козельский			28.03.24		П	8	
Н. контр.		Репетина			28.03.24	Схема ОДД на период строительства 2 зона производства работ М 1:500			
ГИП		Зражевский			28.03.24				

Согласовано		Взам. инв. №		Подпись и дата.		Инв. № подл.	


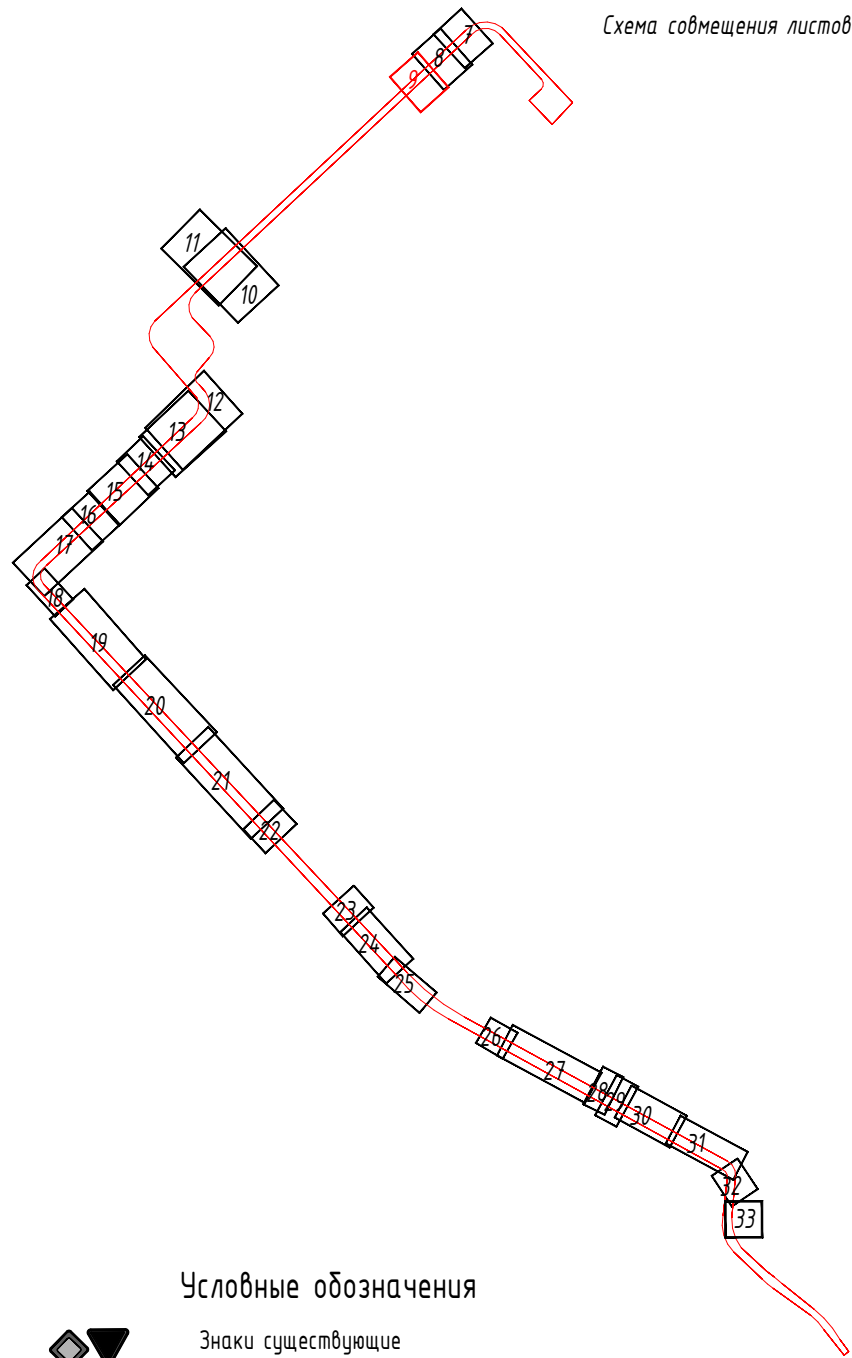


Схема совмещения листов


Условные обозначения

- Знаки существующие
- Знаки проектируемые временные
- Разметка существующая
- Разметка проектируемая временная Блоки полимерные водоналивные типа "Нью-Джерси"
- Деревянный настил для прохода пешеходов шириной 1,5 м
- Сигнальные фонари красного цвета
- Ограждение зоны производства работ из односторонних паралетных ж/б блоков с временным освещением 12-ДО-ТУ 5899-002-2010/400-0,85(0,81)-С (ДхШхВ 3500х470х850 мм, удерживающая способность 400 кДж, масса

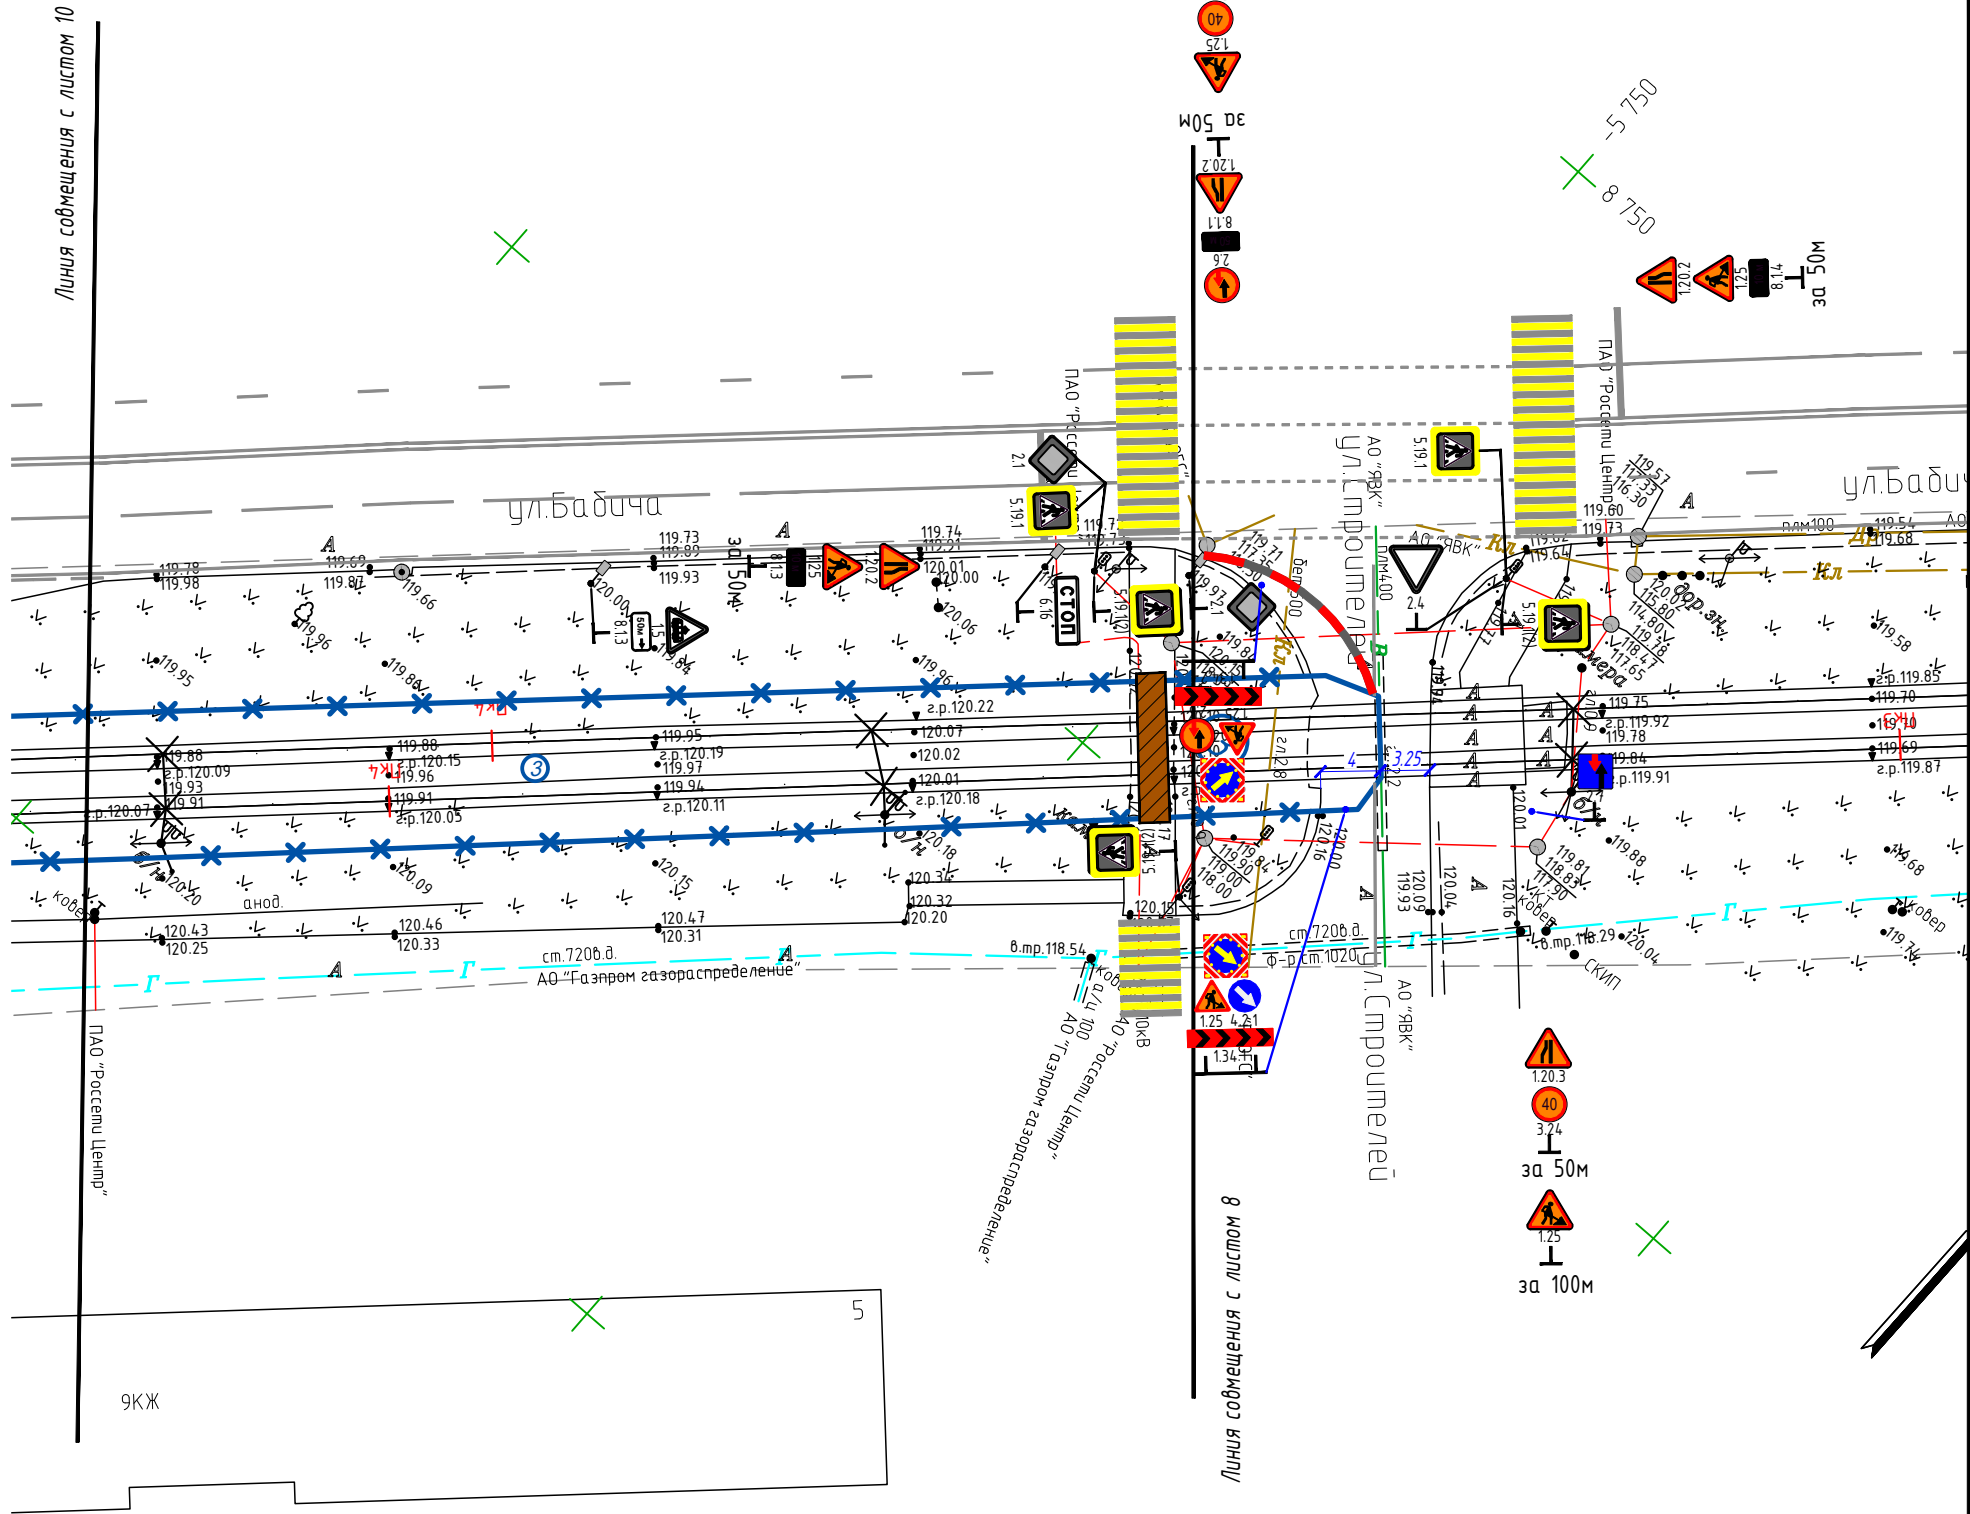

						0484ГП.09-2-ПОС2-ГЧ			
						«О создании и эксплуатации объектов транспортной инфраструктуры и технологически связанных с ними транспортных средств, обеспечивающих деятельность, связанную с перевозками пассажиров транспортом общего пользования, в муниципальном образовании городской округ город Ярославль в Ярославской области» 2 этап: «Строительство трамвайных путей и контактной сети. Участок от разворотного круга ул. Александра Невского до разворотного круга «Больница № 9» (29-я линия)»			
Изм.	Кол.уч.	Лист	N док.	Подпись	Дата	Раздел 5. Проект организации строительства Часть 2. Проект организации дорожного движения на период строительства	Стадия	Лист	Листов
Разработал		Козельский			28.03.24		П	9	
Н. контр.		Репетина			28.03.24	Схема ОДД на период строительства З зона производства работ М 1:500	 ООО «ЯРТ Групп»		
ГИП		Зражевский			28.03.24				

Согласовано		Взам. инв. №.		Подпись и дата.		Инв. № подл.	

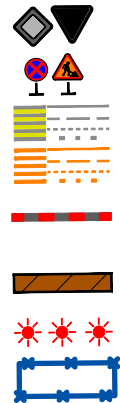

- Условные обозначения
- Знаки существующие
 - Знаки проектируемые временные
 - Разметка существующая
 - Разметка проектируемая временная
 - Блоки полимерные водоналивные типа "Нью-Джерси"
 - Деревянный настил для прохода пешеходов шириной 1,5 м
 - Сигнальные фонари красного цвета
 - Ограждение зоны производства работ из односторонних парапетных ж/б блоков с временным освещением 12-ДО-ТУ 5899-002-2010/400-0,85(0,81)-С (ДхШхВ 3500х470х850 мм, удерживающая способность 400 кДж, масса



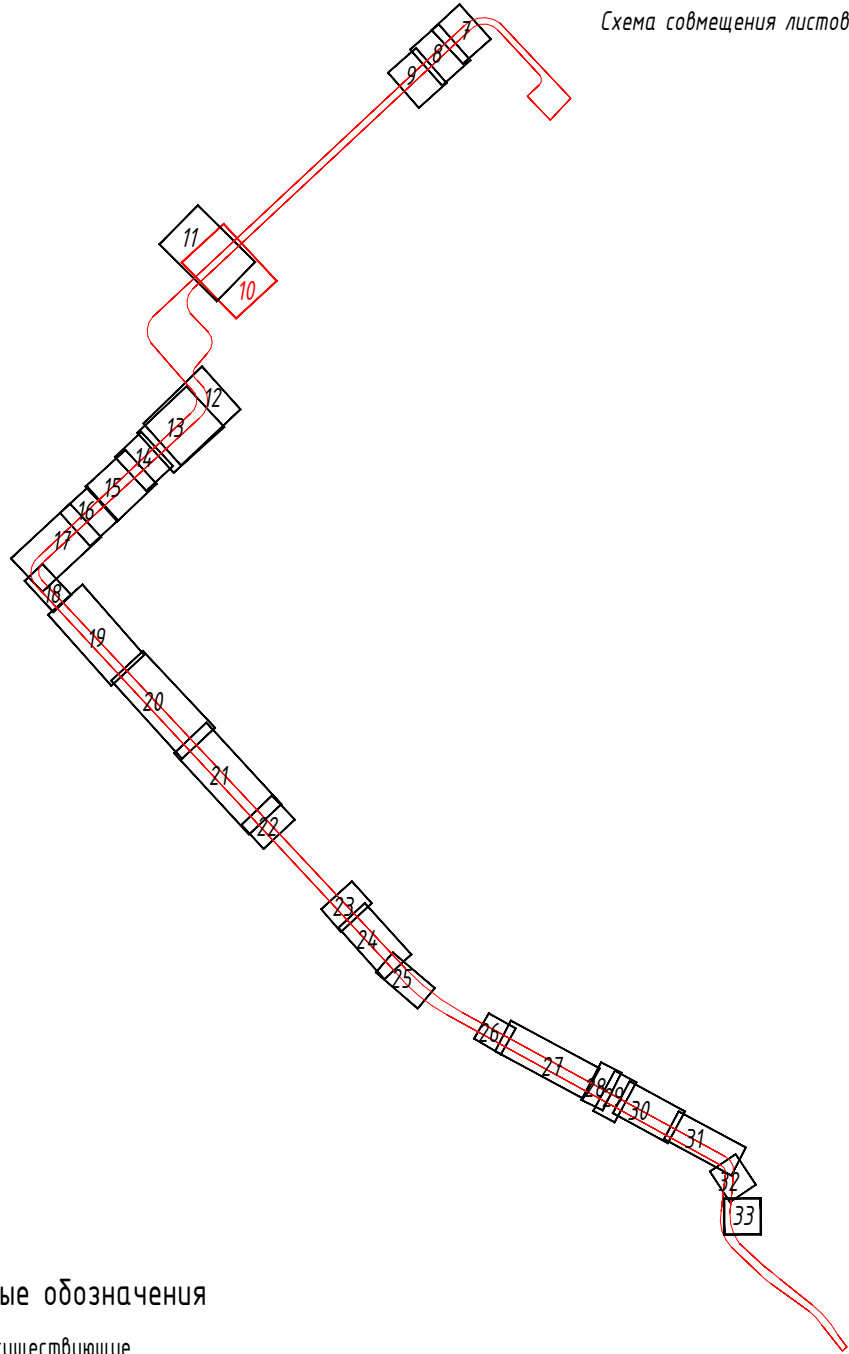


Схема совмещения листов

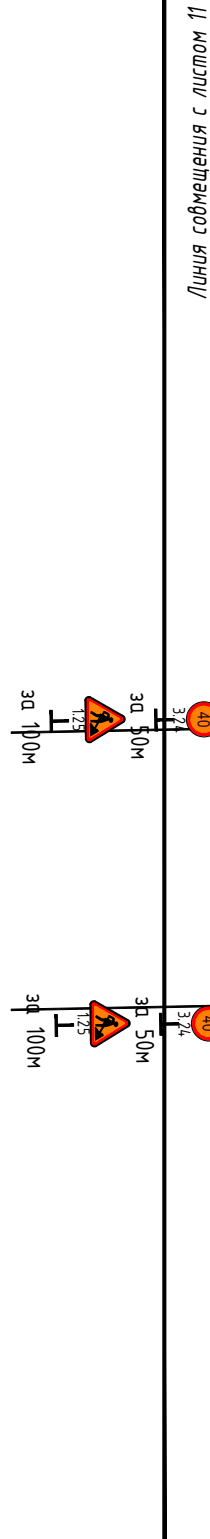


Линия совмещения с листом 11

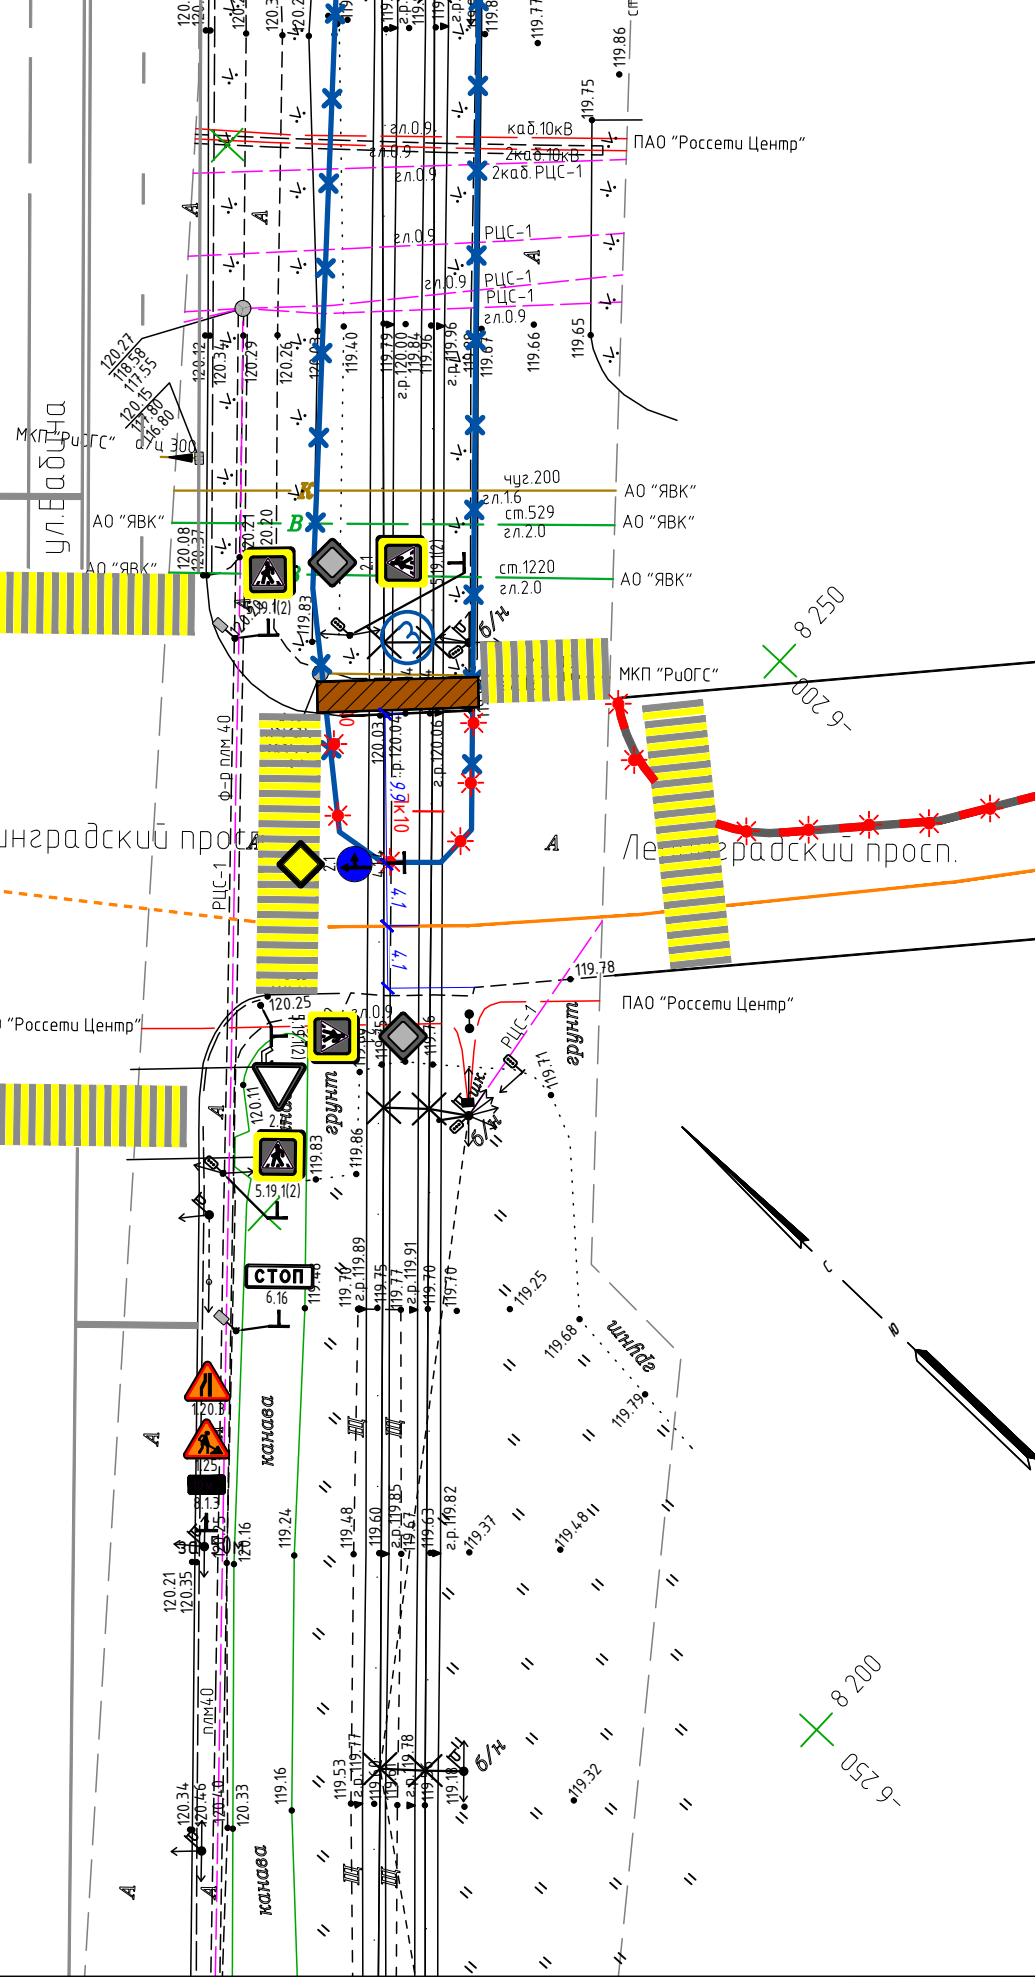


Условные обозначения

- Знаки существующие
- Знаки проектируемые временные
- Разметка существующая
- Разметка проектируемая временная
- Блоки полимерные водоналивные типа "Нью-Джерси"
- Деревянный настил для прохода пешеходов шириной 1,5 м
- Сигнальные фонари красного цвета
- Ограждение зоны производства работ из односторонних парапетных ж/б блоков с временным освещением 12-ДО-ТУ 5899-002-2010/400-0,85(0,81)-С (ДхШхВ 3500х470х850 мм, удерживающая способность 400 кДж, масса 3500 кг, V бетона 2 м³)

						0484ГП.09-2-ПОС2-ГЧ		
						«О создании и эксплуатации объектов транспортной инфраструктуры и технологически связанных с ними транспортных средств, обеспечивающих деятельность, связанную с перевозками пассажиров транспортом общего пользования, в муниципальном образовании городской округ Ярославль в Ярославской области» 2 этап: «Строительство трамвайных путей и контактной сети. Участок от разворотного круга ул. Александра Невского до разворотного круга «Больница № 9» (29-я линия)»		
Изм.	Кол.уч.	Лист	Н док.	Подпись	Дата	Раздел 5. Проект организации строительства Часть 2. Проект организации дорожного движения на период строительства	Стадия	Лист
Разработал	Козельский				28.03.24		П	10
Н. контр.	Репетина				28.03.24	Схема ОДД на период строительства М 1:500. Ленинградский проспект		
ГИП	Зражевский				28.03.24			

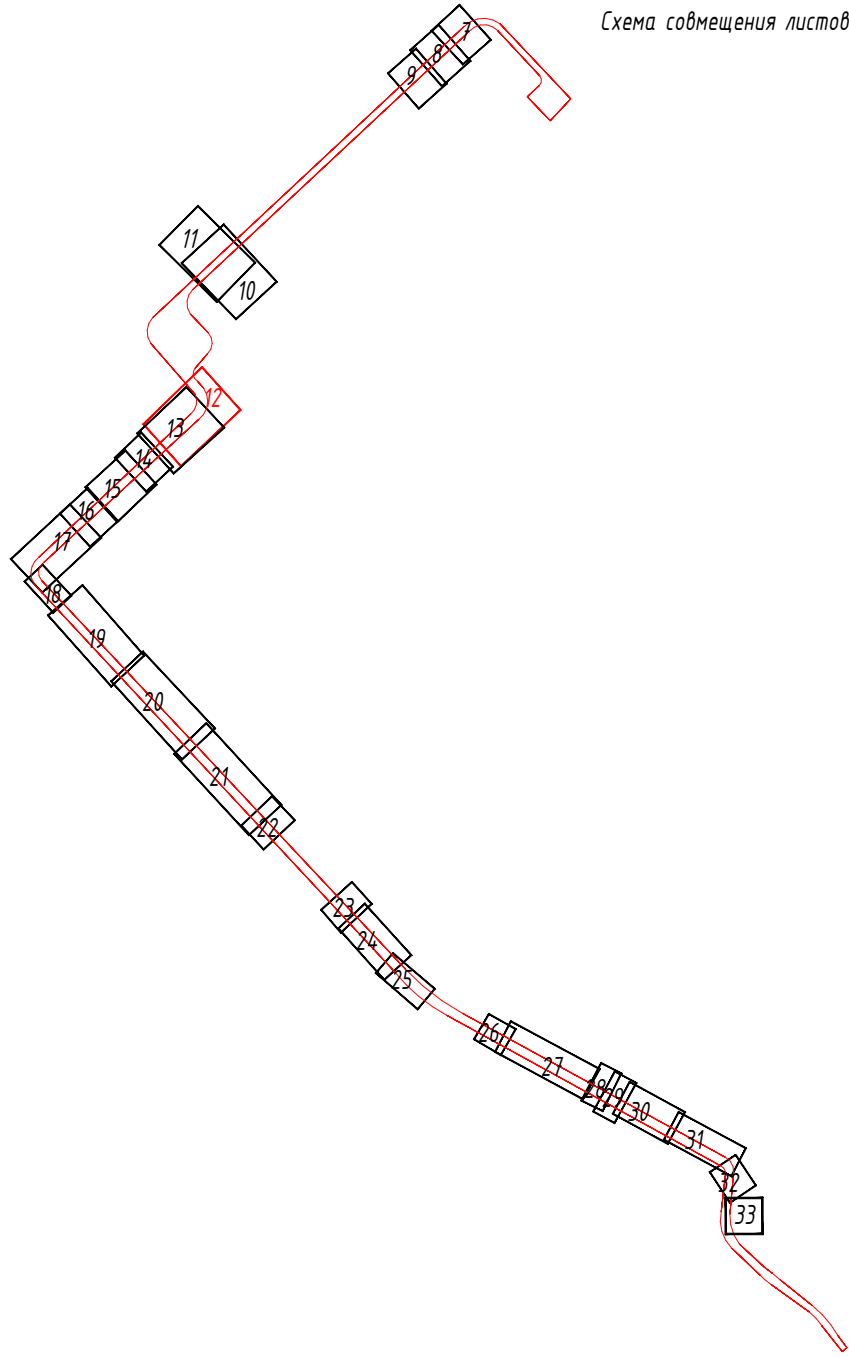

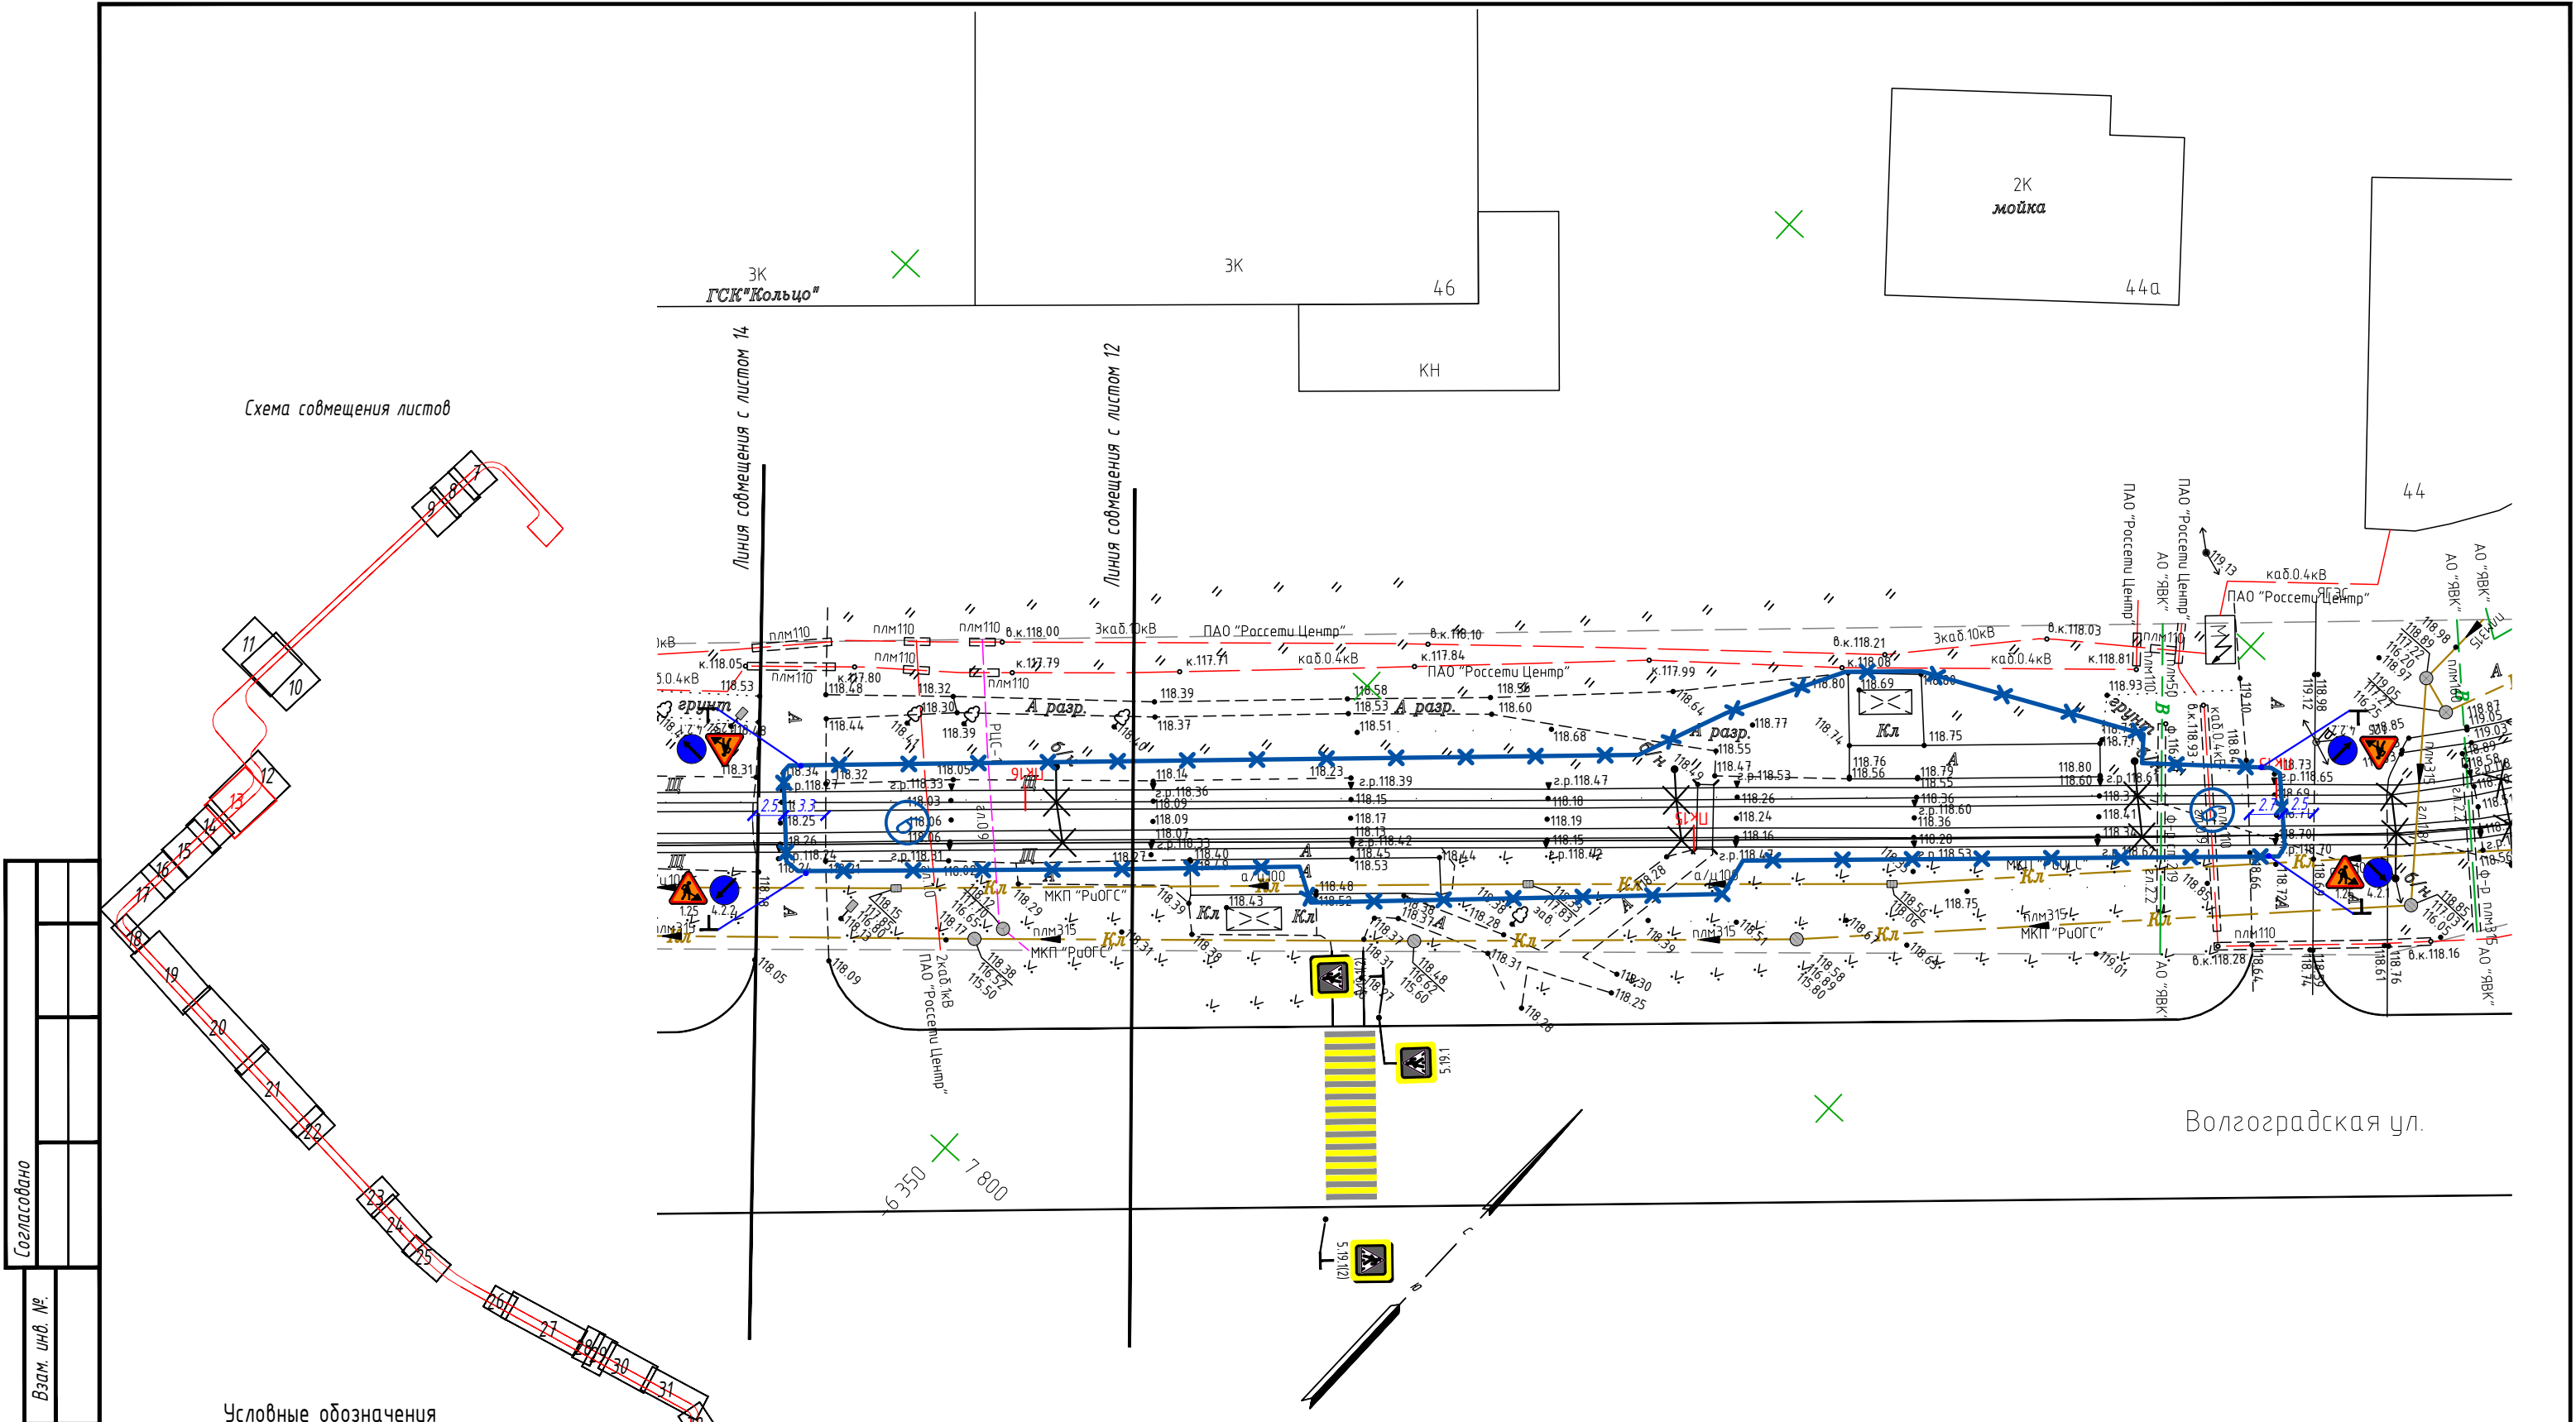


Согласовано	
Взам. инв. №	
Подпись и дата.	
Инв. № подл.	

Условные обозначения

- Знаки существующие
- Знаки проектируемые временные
- Разметка существующая
- Разметка проектируемая временная
- Блоки полимерные водоналивные типа "Нью-Джерси"
- Деревянный настил для прохода пешеходов шириной 1,5 м
- Сигнальные фонари красного цвета
- Ограждение зоны производства работ из односторонних паралетных ж/б блоков с временным освещением 12-ДО-ТУ 5899-002-2010/400-0,85(0,81)-С (ДхШхВ 3500х470х850 мм, удерживающая способность 400 кДж, масса

						0484ГП.09-2-ПОС2-ГЧ			
						«О создании и эксплуатации объектов транспортной инфраструктуры и технологически связанных с ними транспортных средств, обеспечивающих деятельность, связанную с перевозками пассажиров транспортом общего пользования, в муниципальном образовании городской округ город Ярославль в Ярославской области» 2 этап: «Строительство трамвайных путей и контактной сети. Участок от разворотного круга ул. Александра Невского до разворотного круга «Больница № 9» (29-я линия)»			
Изм.	Кол.уч.	Лист	N док.	Подпись	Дата				
Разработал	Козельский				28.03.24	Раздел 5. Проект организации строительства Часть 2. Проект организации дорожного движения на период строительства	Стадия	Лист	Листов
							П	13	
Н. контр.	Репетина				28.03.24	Схема ОДД на период строительства 6 зона производства работ М 1:500			
ГИП	Зражевский				28.03.24				

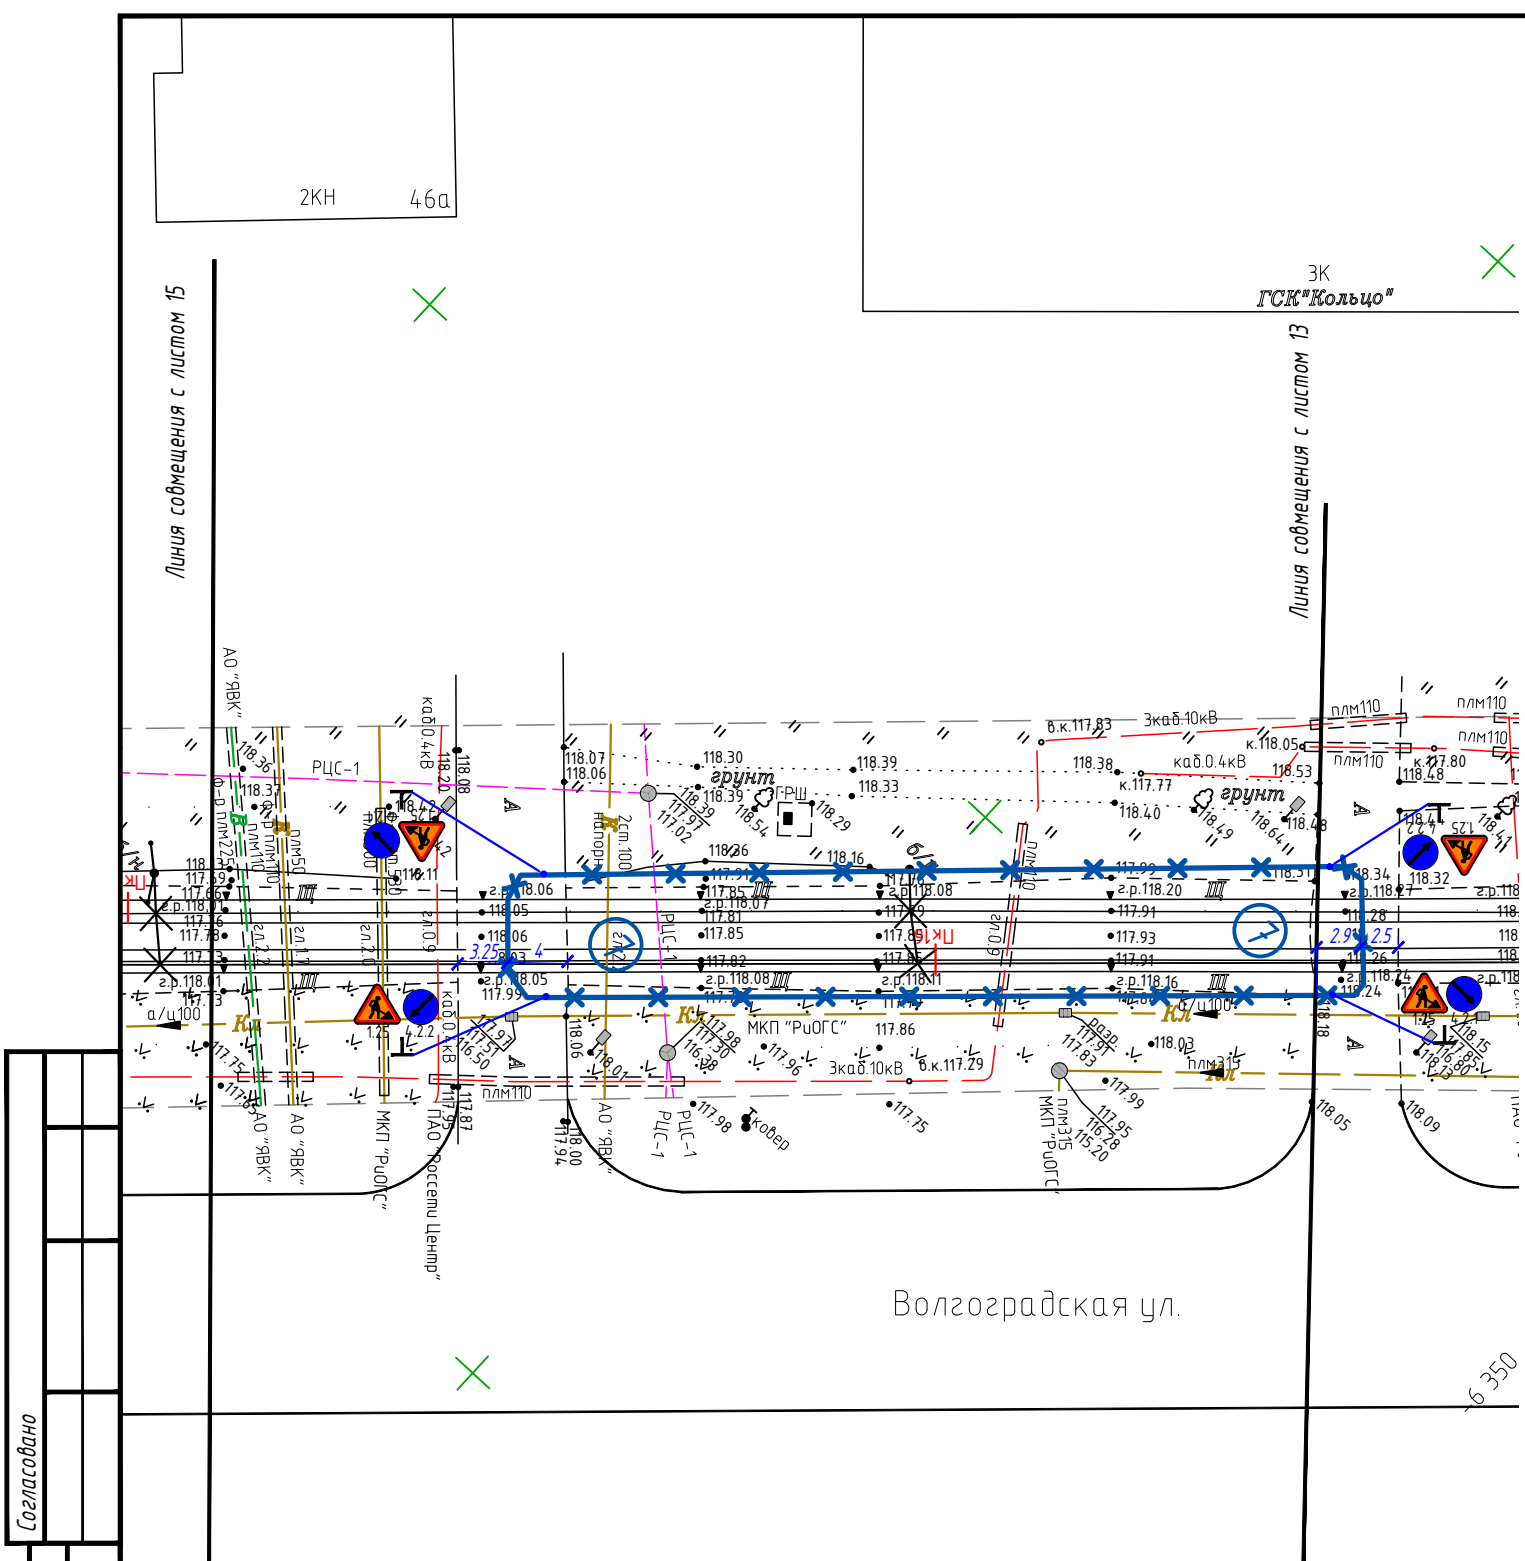


Согласовано		Взам. инв. №		Подпись и дата.		Инв. № подл.	

Условные обозначения

- Знаки существующие
- Знаки проектируемые временные
- Разметка существующая
- Разметка проектируемая временная
- Блоки полимерные водоналивные типа "Нью-Джерси"
- Деревянный настил для прохода пешеходов шириной 1,5 м
- Сигнальные фонари красного цвета
- Ограждение зоны производства работ из односторонних паралетных ж/б блоков с временным освещением 12-ДО-ТУ 5899-002-2010/400-0,85(0,81)-С (ДхШхВ 3500х470х850 мм, удерживающая способность 400 кДж, масса

Схема совмещения листов

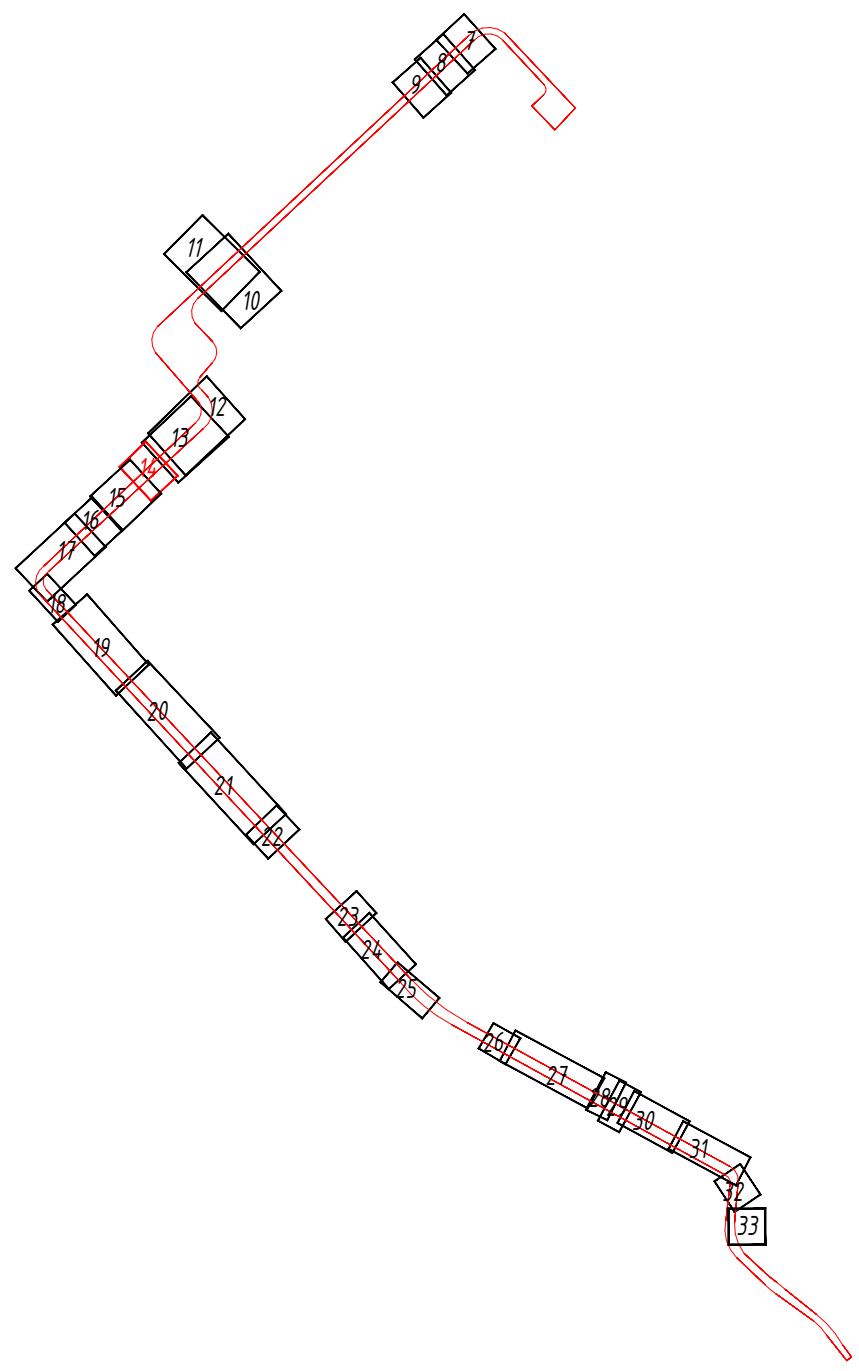

						0484ГП.09-2-ПОС2-ГЧ			
						«О создании и эксплуатации объектов транспортной инфраструктуры и технологически связанных с ними транспортных средств, обеспечивающих деятельность, связанную с перевозками пассажиров транспортом общего пользования, в муниципальном образовании городской округ город Ярославль в Ярославской области» 2 этап: «Строительство трамвайных путей и контактной сети. Участок от разворотного круга ул. Александра Невского до разворотного круга «Больница № 9» (29-я линия)»			
Изм.	Кол.уч.	Лист	N док.	Подпись	Дата	Раздел 5. Проект организации строительства Часть 2. Проект организации дорожного движения на период строительства	Стадия	Лист	Листов
Разработал		Козельский			28.03.24		П	14	
Н. контр.	Репетина				28.03.24	Схема ОДД на период строительства 7 зона производства работ М 1:500			
ГИП	Зражевский				28.03.24				


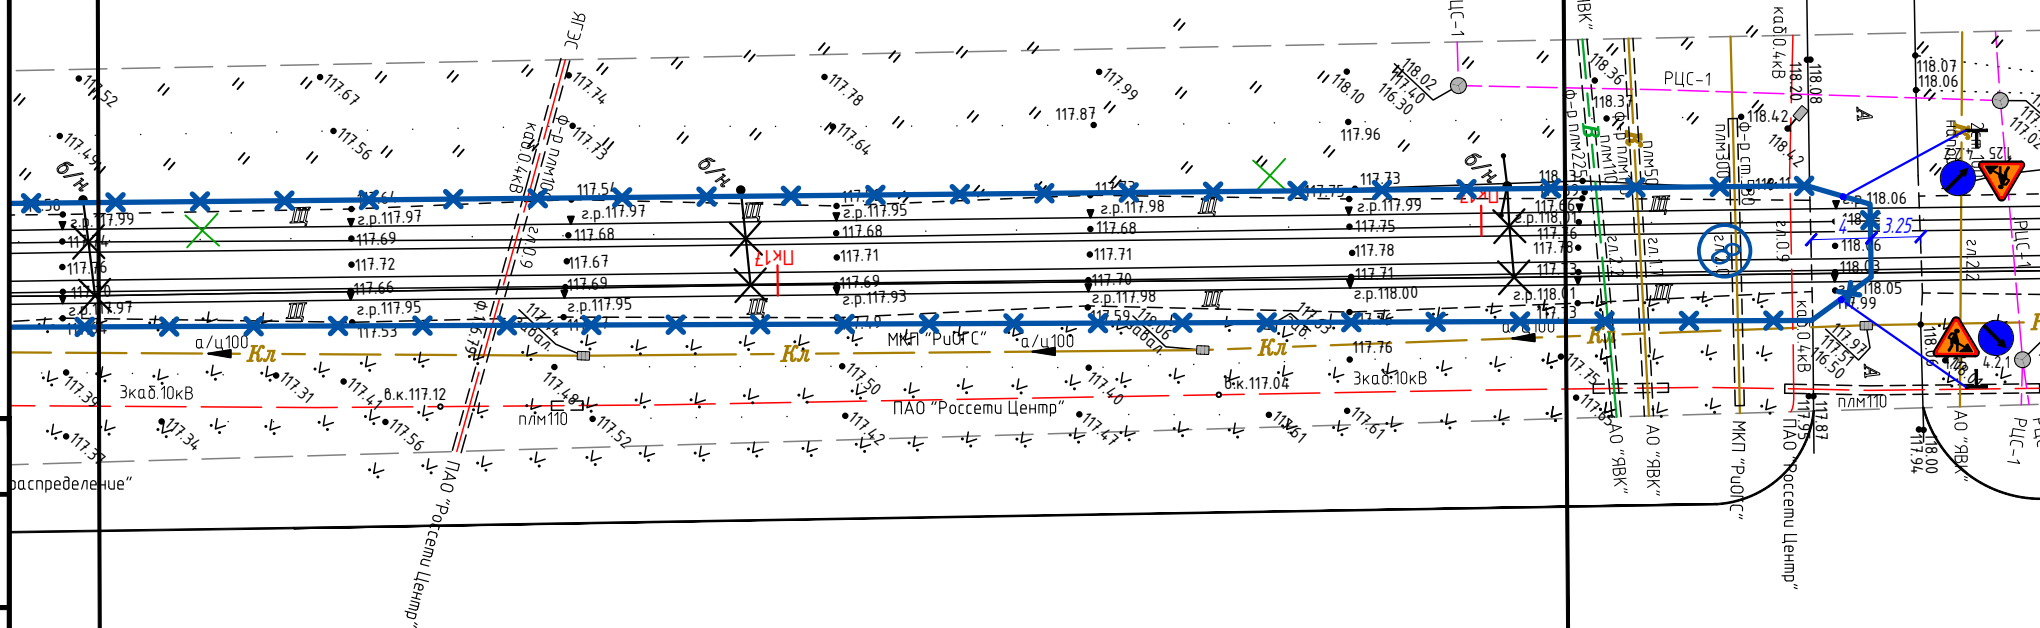
[illegible]


Схема совмещения листов

1


Условные обозначения

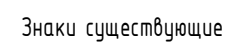

Знаки проектируемые временные

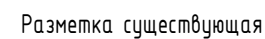

Разметка проектируемая временная Блоки полимерные водоналивные
типа "Нью-Джерси"

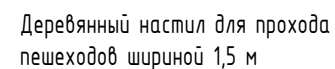


Сигнальные фонари красного цвета

Ограждение зоны производства работ из односторонних парапетных ж/б блоков с временным освещением 12-ДО-ТУ 5899-002-2010/400-0,85(0,81)-С (ДхШхВ 3500х470х850 мм, удерживающая способность 400 кДж, масса



						0484ГП.09-2-ПОС2-ГЧ		
						«О создании и эксплуатации объектов транспортной инфраструктуры и технологически связанных с ними транспортных средств, обеспечивающих деятельность, связанную с перевозками пассажиров транспортом общего пользования, в муниципальном образовании городской округ город Ярославль в Ярославской области» 2 этап: «Строительство трамвайных путей и контактной сети. Участок от разворотного круга ул. Александра Невского до разворотного круга «Больница № 9» (29-я линия)»		
Изм.	Кол.уч.	Лист	N док.	Подпись	Дата	Стадия	Лист	Листов
Разработал	Козельский				28.03.24	П	15	
Н. контр.	Репетина				28.03.24	 ООО «ЯРТ Групп»		
ГИП	Зражевский				28.03.24			
Раздел 5. Проект организации строительства Часть 2. Проект организации дорожного движения на период строительства						Схема ОДД на период строительства в зона производства работ М 1:500		


Схема совмещения листов

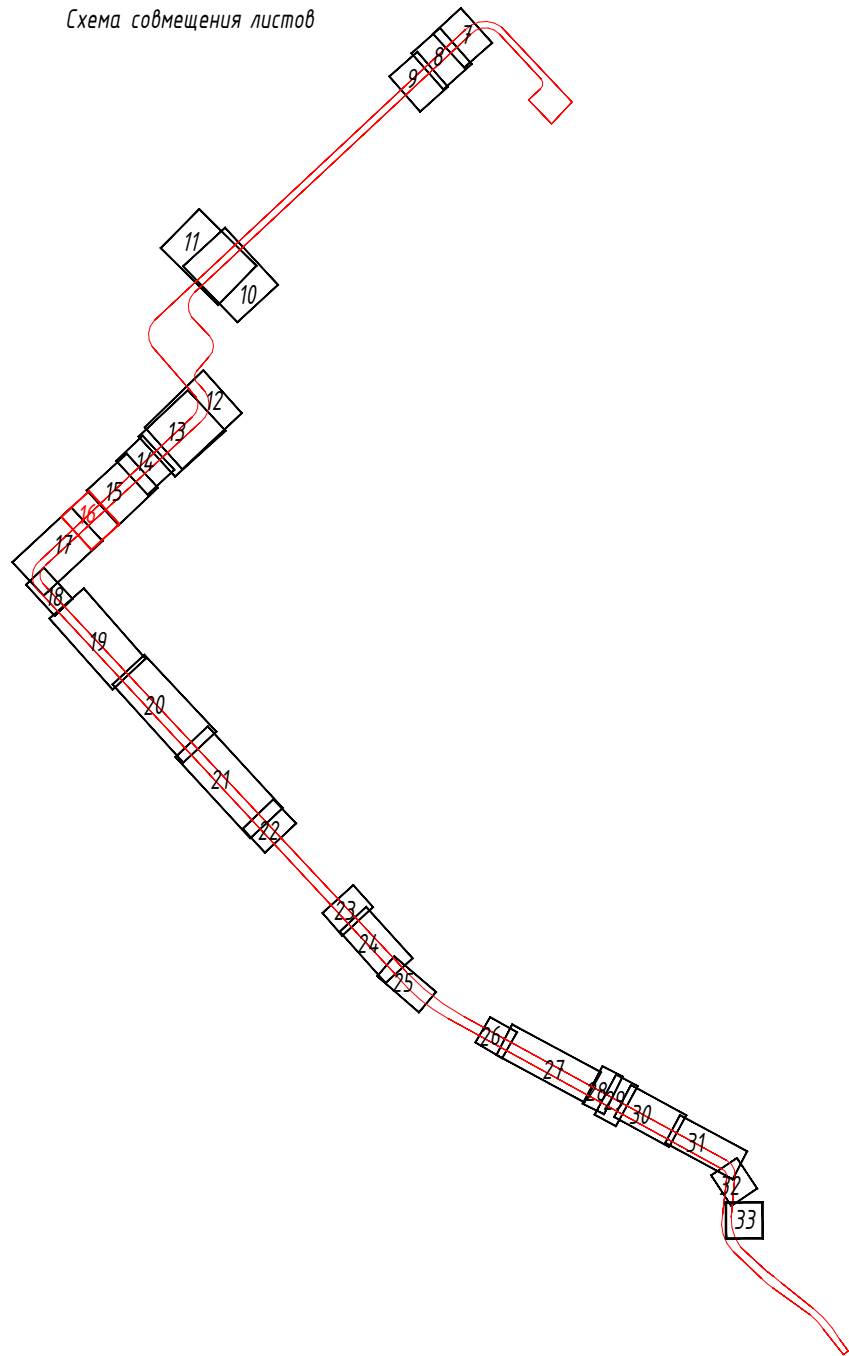

Согласовано					
Взам. инв. №					
Подпись и дата.					
Инв. № подл.					


Условные обозначения

-
- Знаки существующие
-
- Знаки проектируемые временные
-
- Разметка существующая
-
- Разметка проектируемая временная Блоки полимерные водоналивные типа "Нью-Джерси"
-
- Деревянный настил для прохода пешеходов шириной 1,5 м
-
- Сигнальные фонари красного цвета
-
- Ограждение зоны производства работ из односторонних парапетных ж/б блоков с временным освещением 12-ДО-ТУ 5899-002-2010/400-0,85(0,81)-С (ДхШхВ 3500х470х850 мм, удерживающая способность 400 кДж, масса

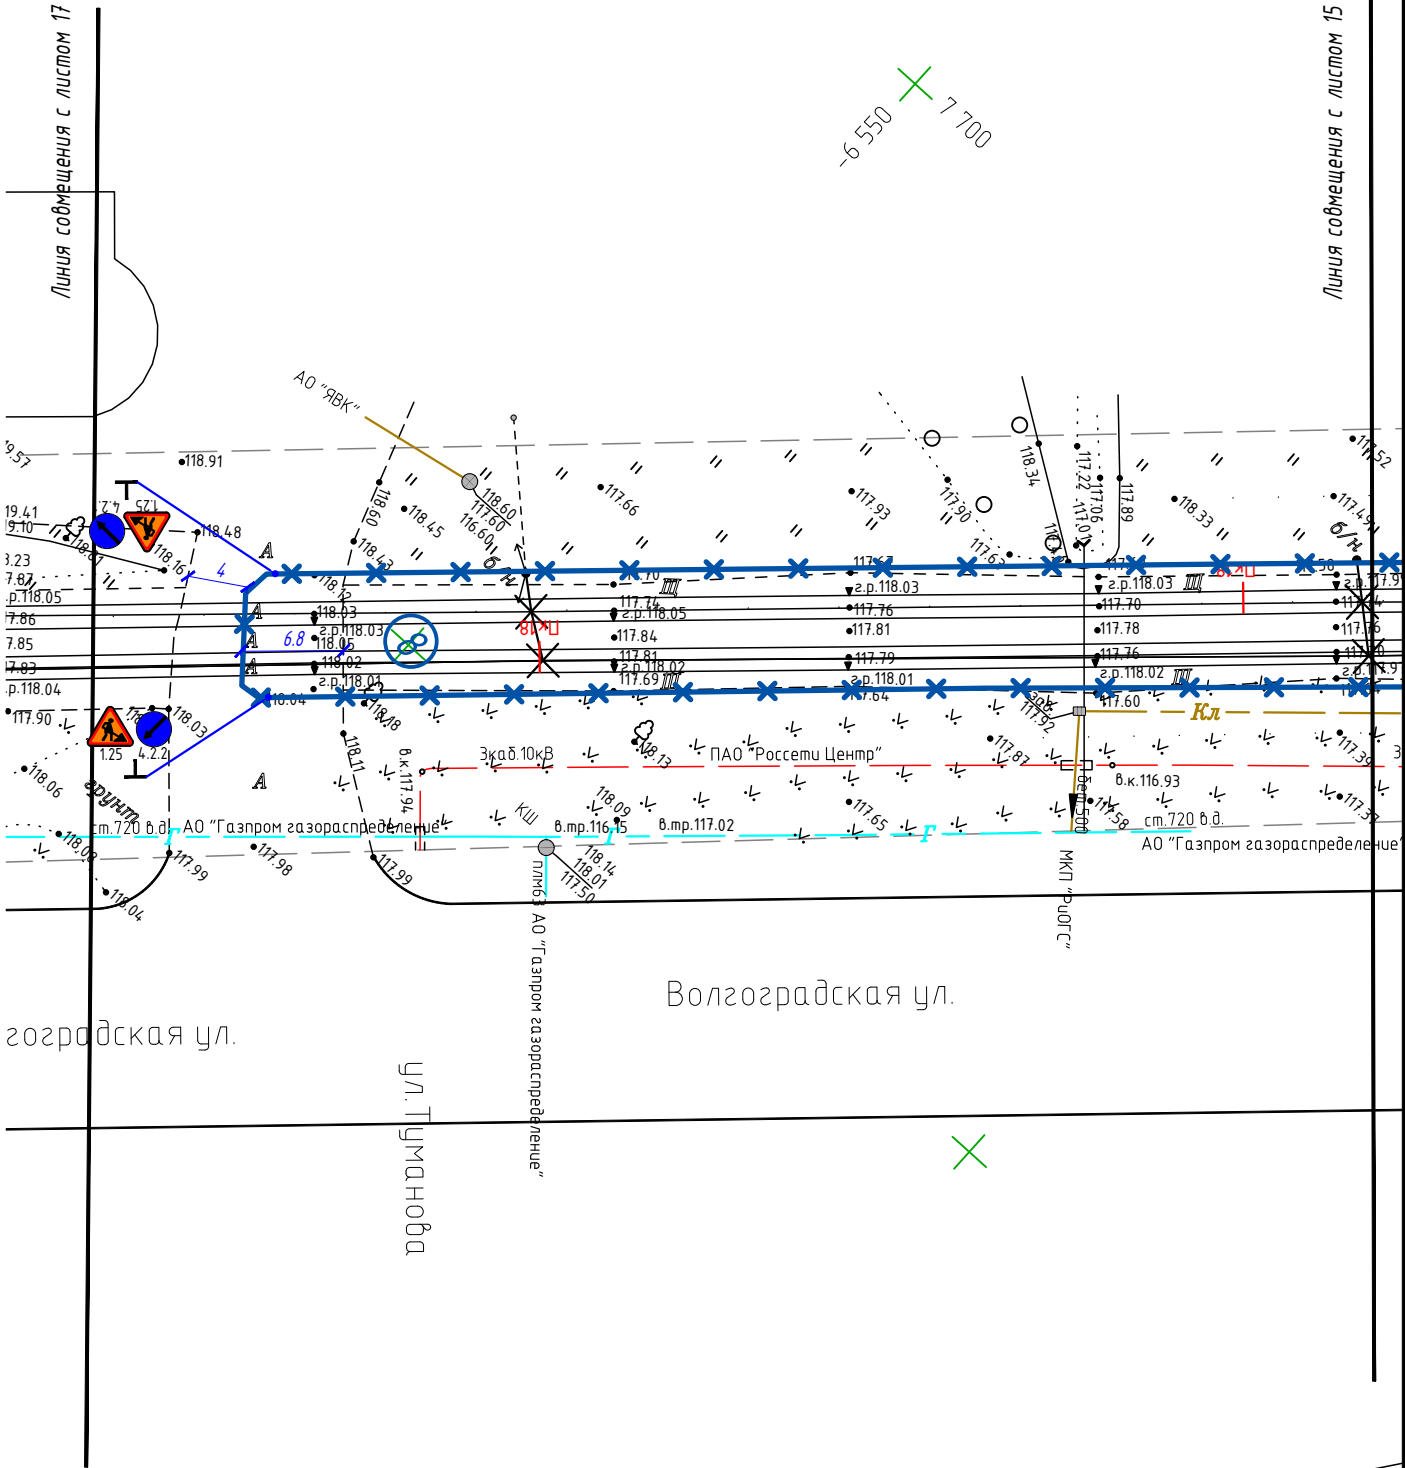


						0484ГП.09-2-ПОС2-ГЧ			
						«О создании и эксплуатации объектов транспортной инфраструктуры и технологически связанных с ними транспортных средств, обеспечивающих деятельность, связанную с перевозками пассажиров транспортом общего пользования, в муниципальном образовании городской округ город Ярославль в Ярославской области» 2 этап: «Строительство трамвайных путей и контактной сети. Участок от разворотного круга ул. Александра Невского до разворотного круга «Больница № 9» (29-я линия)»			
Изм.	Кол.уч.	Лист	N док.	Подпись	Дата	Раздел 5. Проект организации строительства Часть 2. Проект организации дорожного движения на период строительства	Стадия	Лист	Листов
Разработал		Козельский			28.03.24		П	16	
Н. контр.		Репетина			28.03.24	Схема ОДД на период строительства в зона производства работ (продолжение) М 1:500	 ООО «ЯРТ Групп»		
ГИП		Зражевский			28.03.24				



Согласовано		Взам. инв. №		Подпись и дата.		Инв. № подл.	

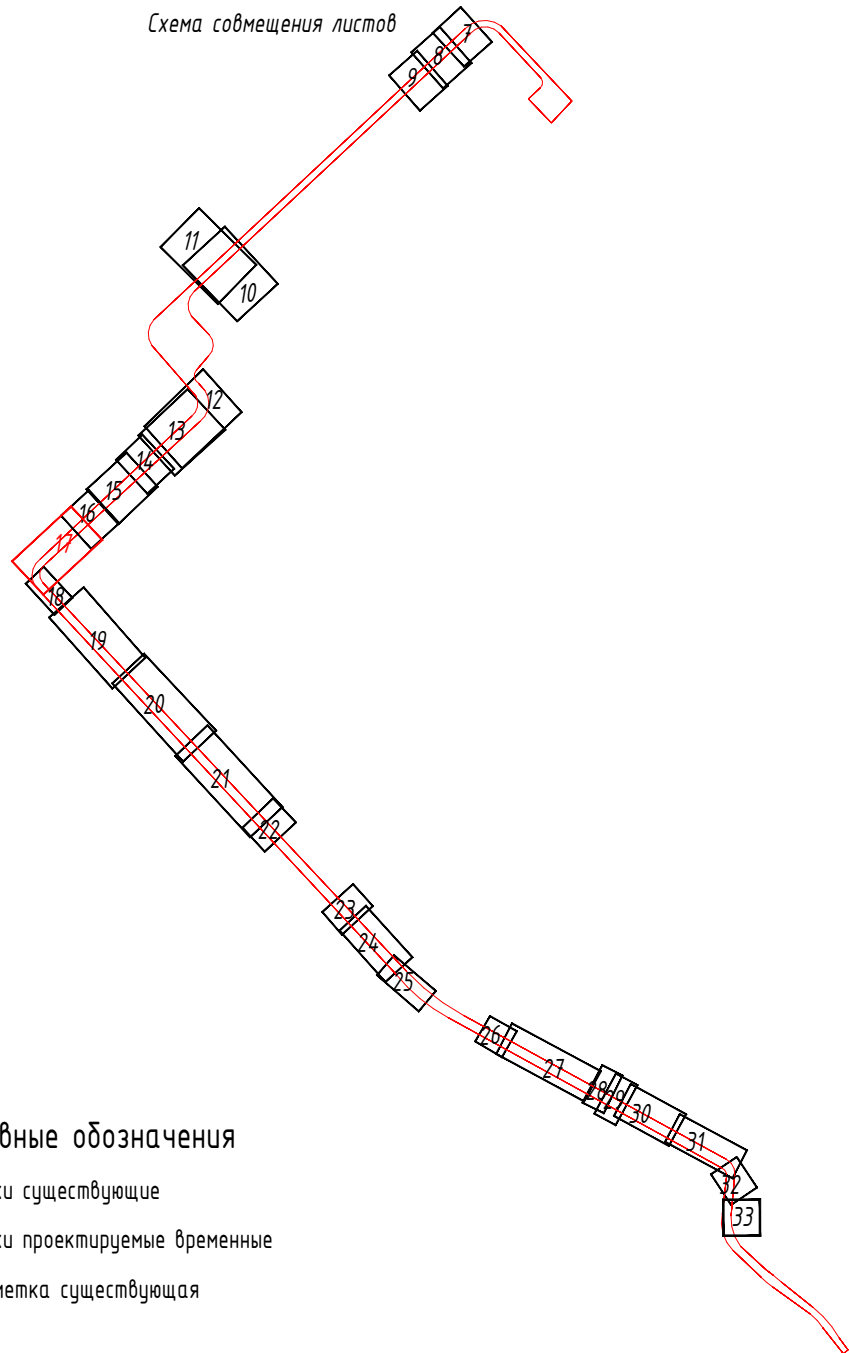

- Условные обозначения**
- Знаки существующие
 - Знаки проектируемые временные
 - Разметка существующая
 - Разметка проектируемая временная
 - Блоки полимерные водоналивные типа "Нью-Джерси"
 - Деревянный настил для прохода пешеходов шириной 1,5 м
 - Сигнальные фонари красного цвета
 - Ограждение зоны производства работ из односторонних парапетных ж/б блоков с временным освещением 12-ДО-ТУ 5899-002-2010/400-0,85(0,81)-С (ДхШхВ 3500х470х850 мм, удерживающая способность 400 кДж, масса

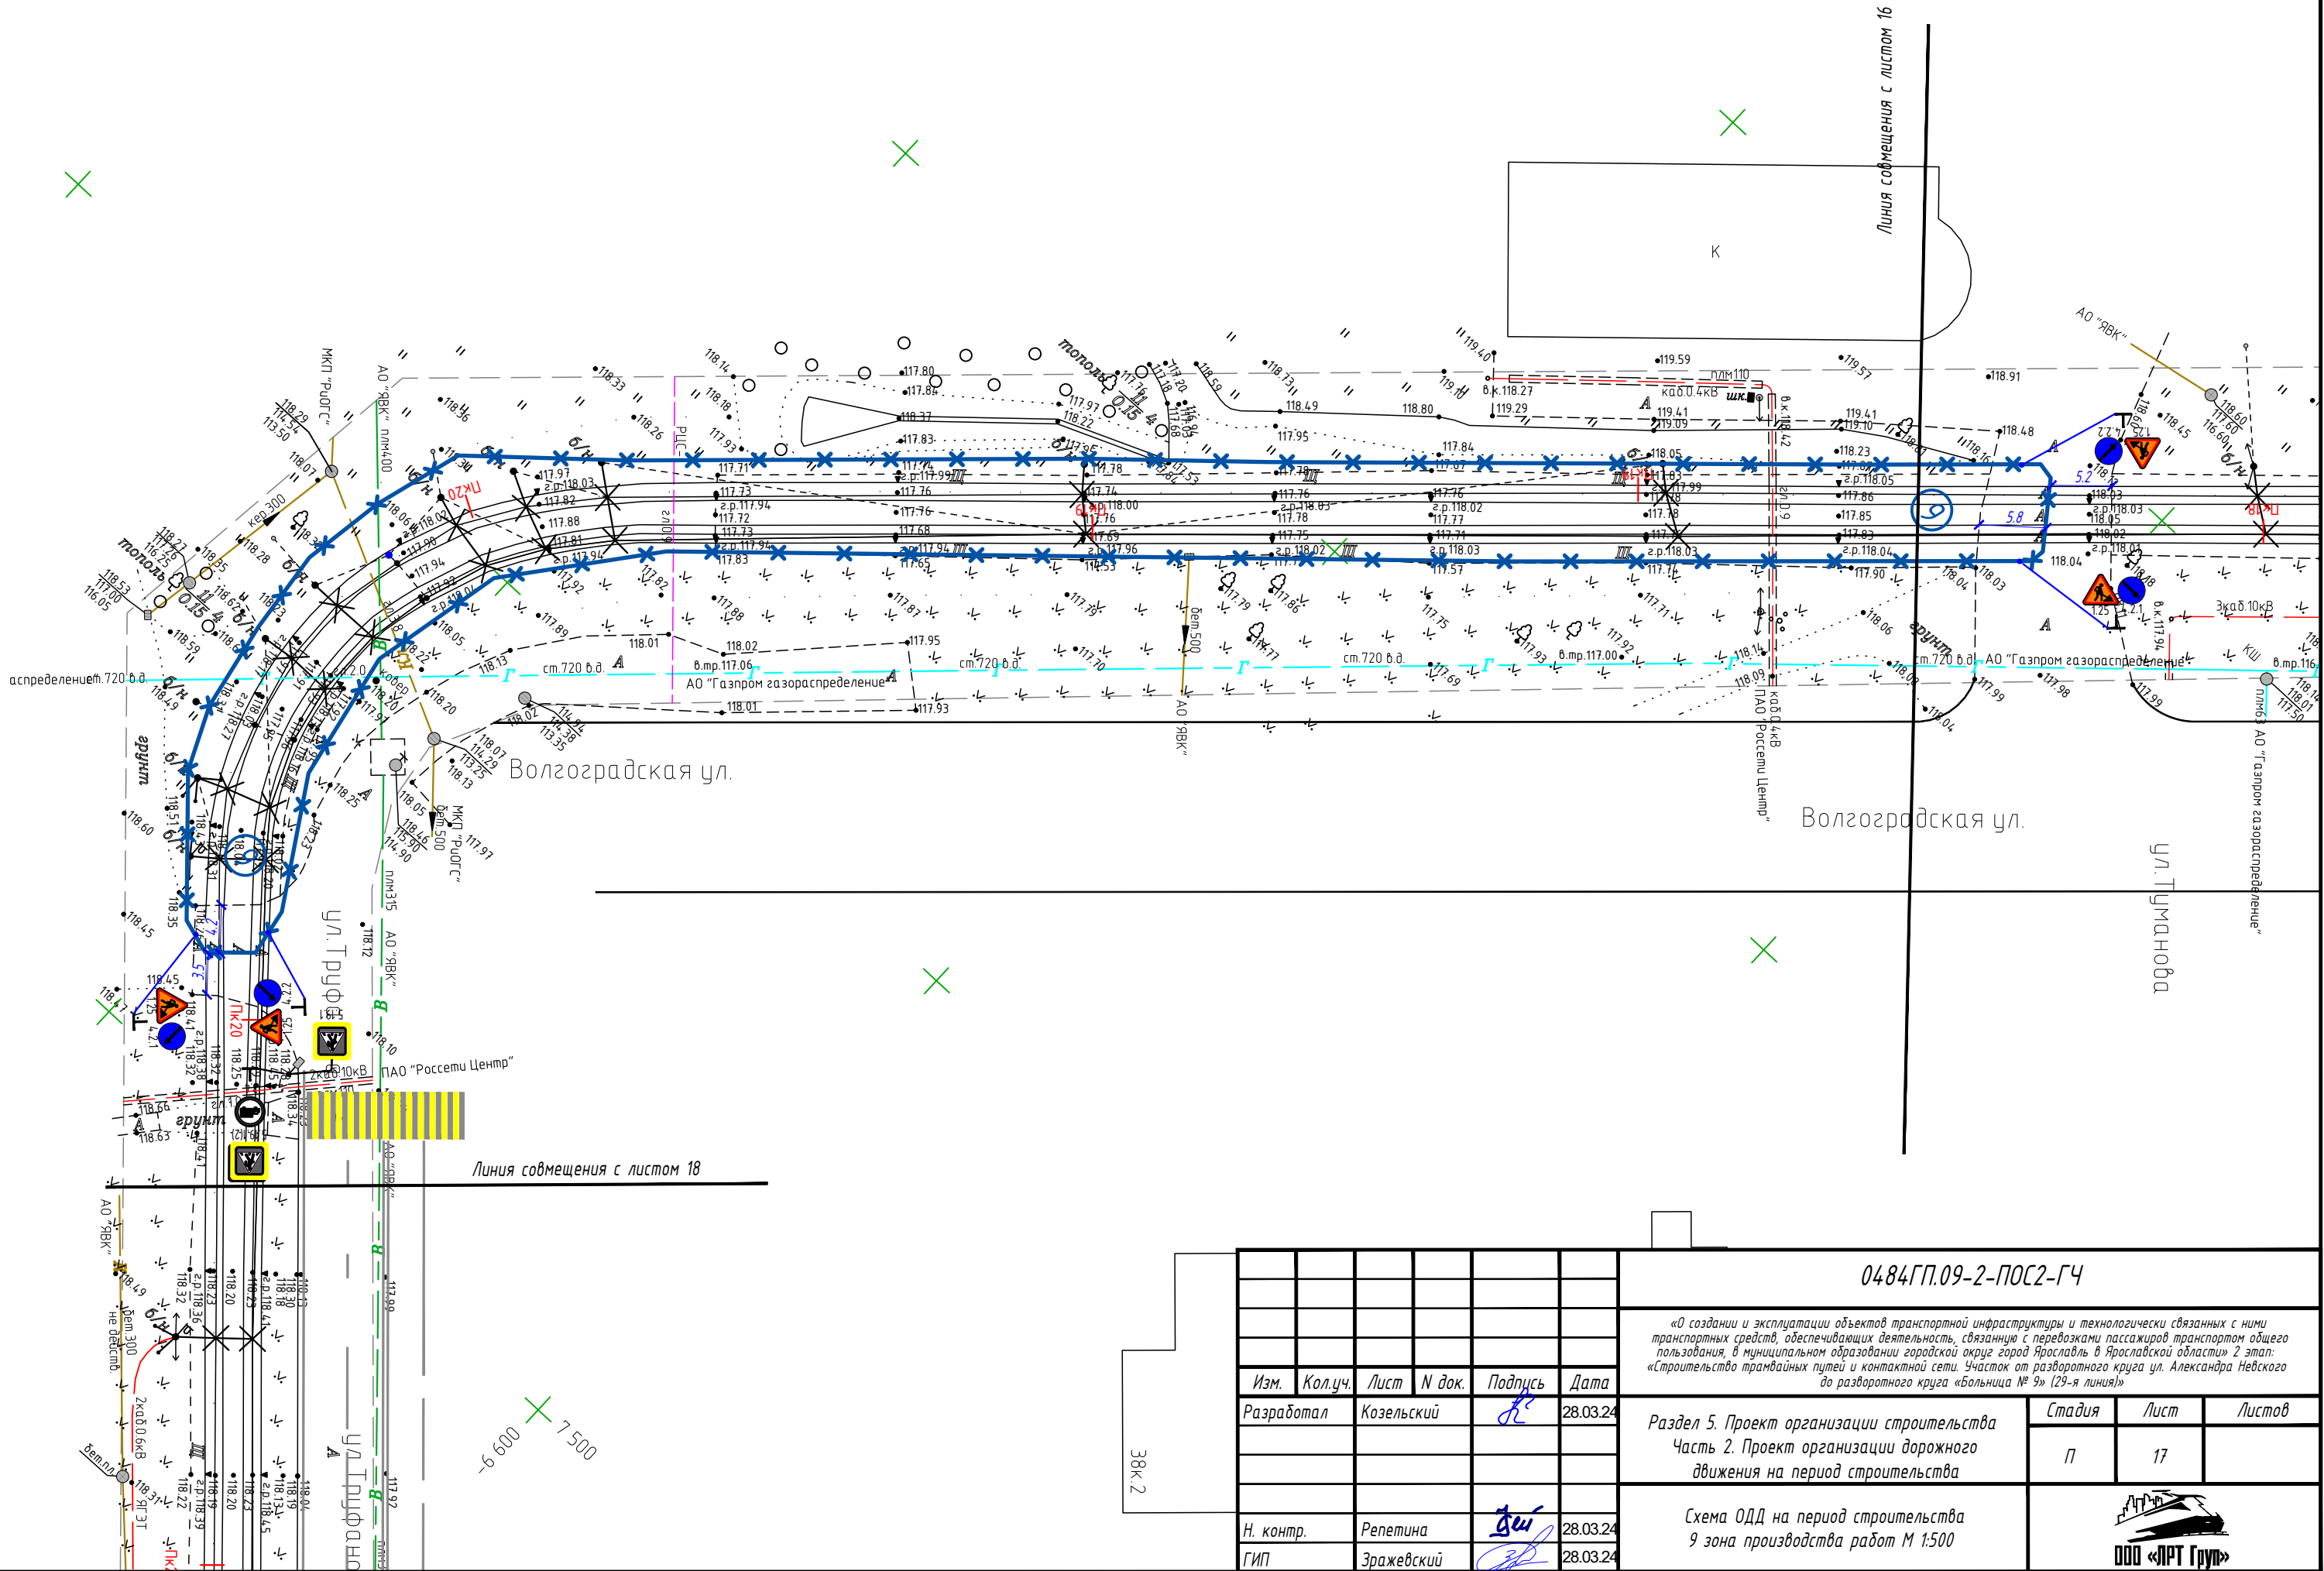

							0484ГП.09-2-ПОС2-ГЧ		
							«О создании и эксплуатации объектов транспортной инфраструктуры и технологически связанных с ними транспортных средств, обеспечивающих деятельность, связанную с перевозками пассажиров транспортом общего пользования, в муниципальном образовании: городской округ город Ярославль в Ярославской области» 2 этап: «Строительство трамвайных путей и контактной сети. Участок от разворотного круга ул. Александра Невского до разворотного круга «Больница № 9» (29-я линия)»		
							Раздел 5. Проект организации строительства Часть 2. Проект организации дорожного движения на период строительства		
							Схема ОДД на период строительства 9 зона производства работ М 1:500		
							ООО «ЯРТ Групп»		
							Формат А4х3		

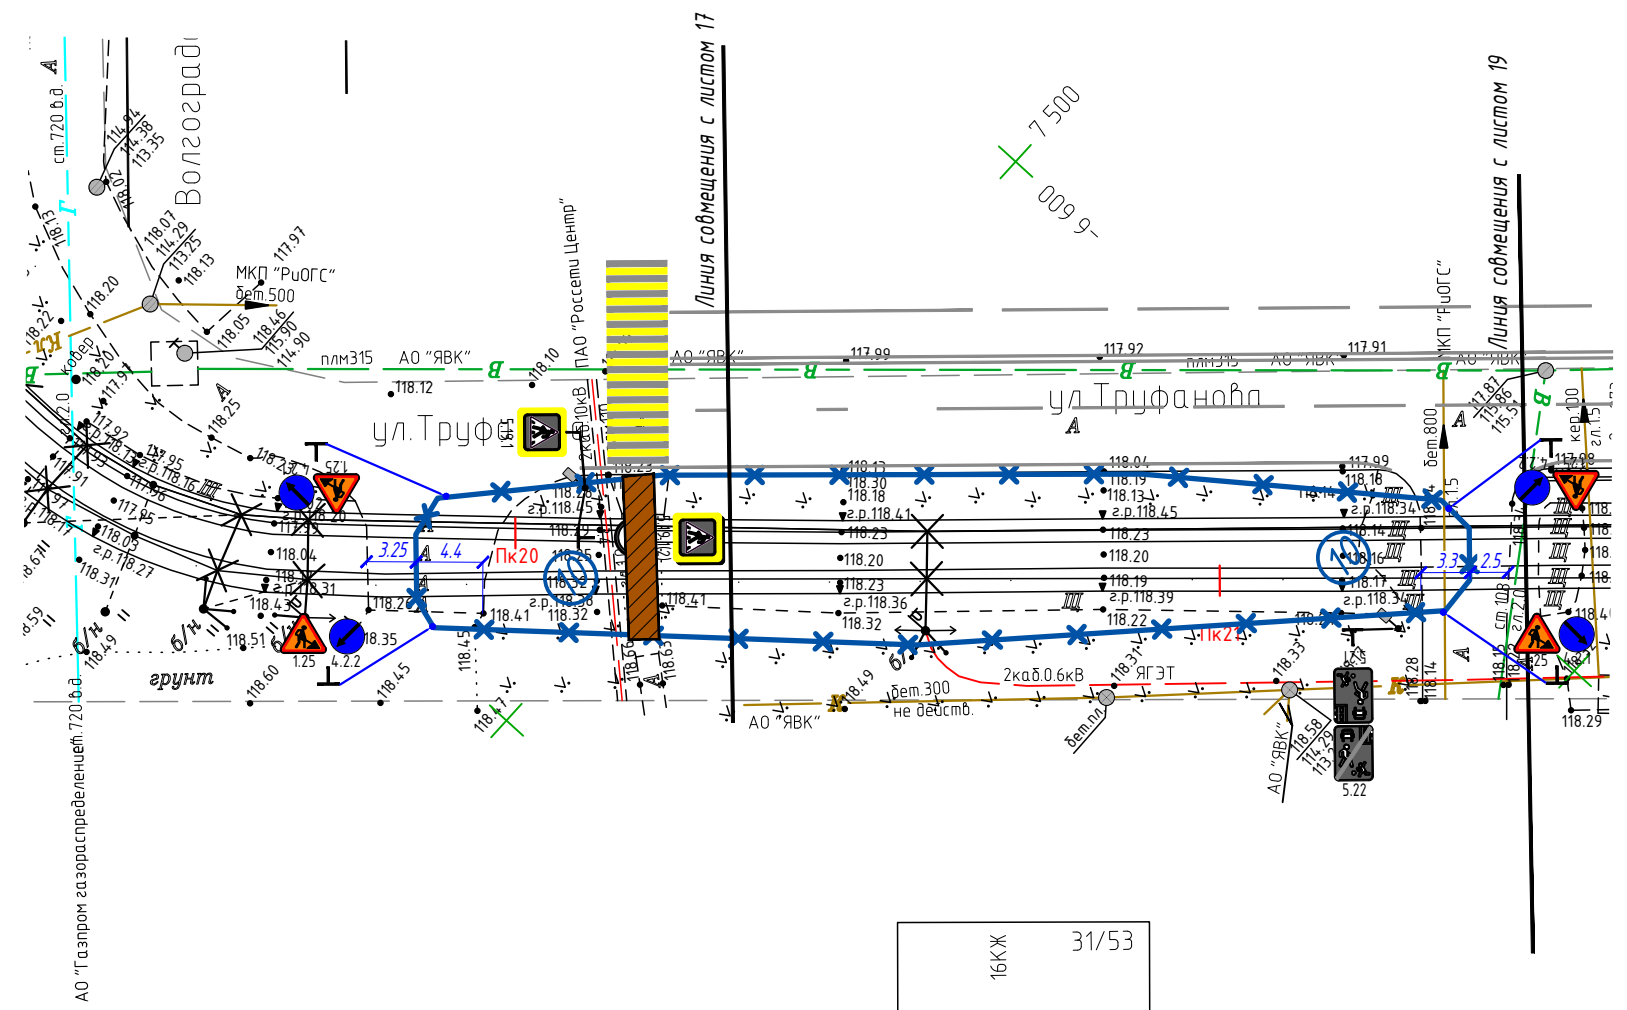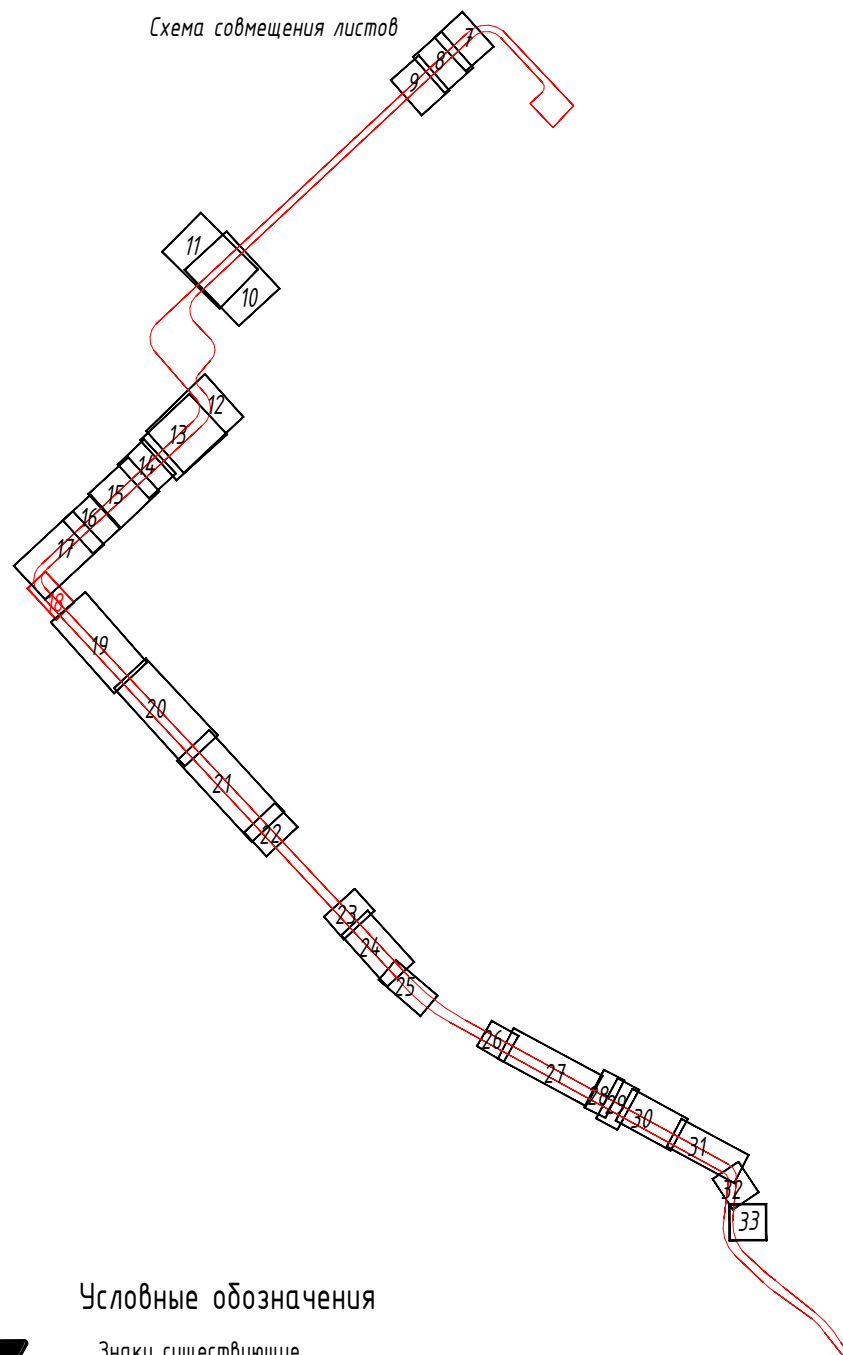


	Инв. № подл.	Подпись и дата.	Взам. инв. №	Согласовано			

Условные обозначения




						0484ГП.09-2-ПОС2-ГЧ		
						«О создании и эксплуатации объектов транспортной инфраструктуры и технологически связанных с ними транспортных средств, обеспечивающих деятельность, связанную с перевозками пассажиров транспортом общего пользования, в муниципальном образовании городской округ город Ярославль в Ярославской области» 2 этап. «Строительство трамвайных путей и контактной сети. Участок от разворотного круга ул. Александра Невского до разворотного круга «Больничка № 9» (29-я линия)»		
Изм.	Кол.уч.	Лист	N док.	Подпись	Дата	Стадия	Лист	Листов
Разработал	Козельский				28.03.24	П	18	
Н. контр.	Репетина				28.03.24	 ООО «ЯРТ Групп»		
ГИП	Зражевский				28.03.24			
Раздел 5. Проект организации строительства								
Часть 2. Проект организации дорожного движения на период строительства								
Схема ОДД на период строительства 10 зона производства работ М 1:500								

Согласовано					
Взам. инв. №					
Подпись и дата					
Инв. № подл.					

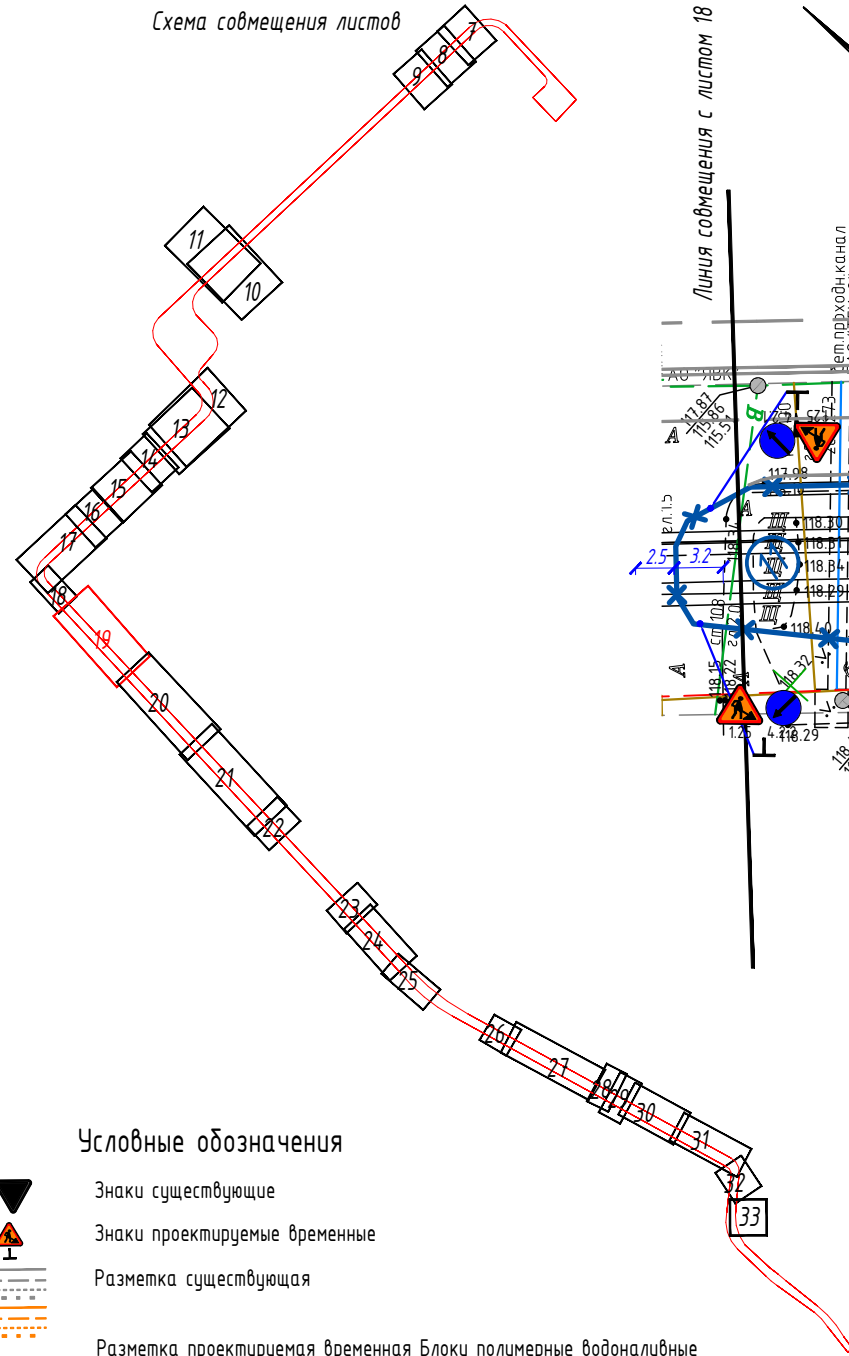

Условные обозначения


- Знаки существующие
- Знаки проектируемые временные
- Разметка существующая
- Разметка проектируемая временная
- Блоки полимерные водоналивные типа "Нью-Джерси"
- Деревянный настил для прохода пешеходов шириной 1,5 м
- Сигнальные фонари красного цвета
- Ограждение зоны производства работ из односторонних паралетных ж/б блоков с временным освещением 12-ДО-ТУ 5899-002-2010/400-0,85(0,81)-С (ДхШхВ 3500х470х850 мм, удерживающая способность 400 кДж, масса

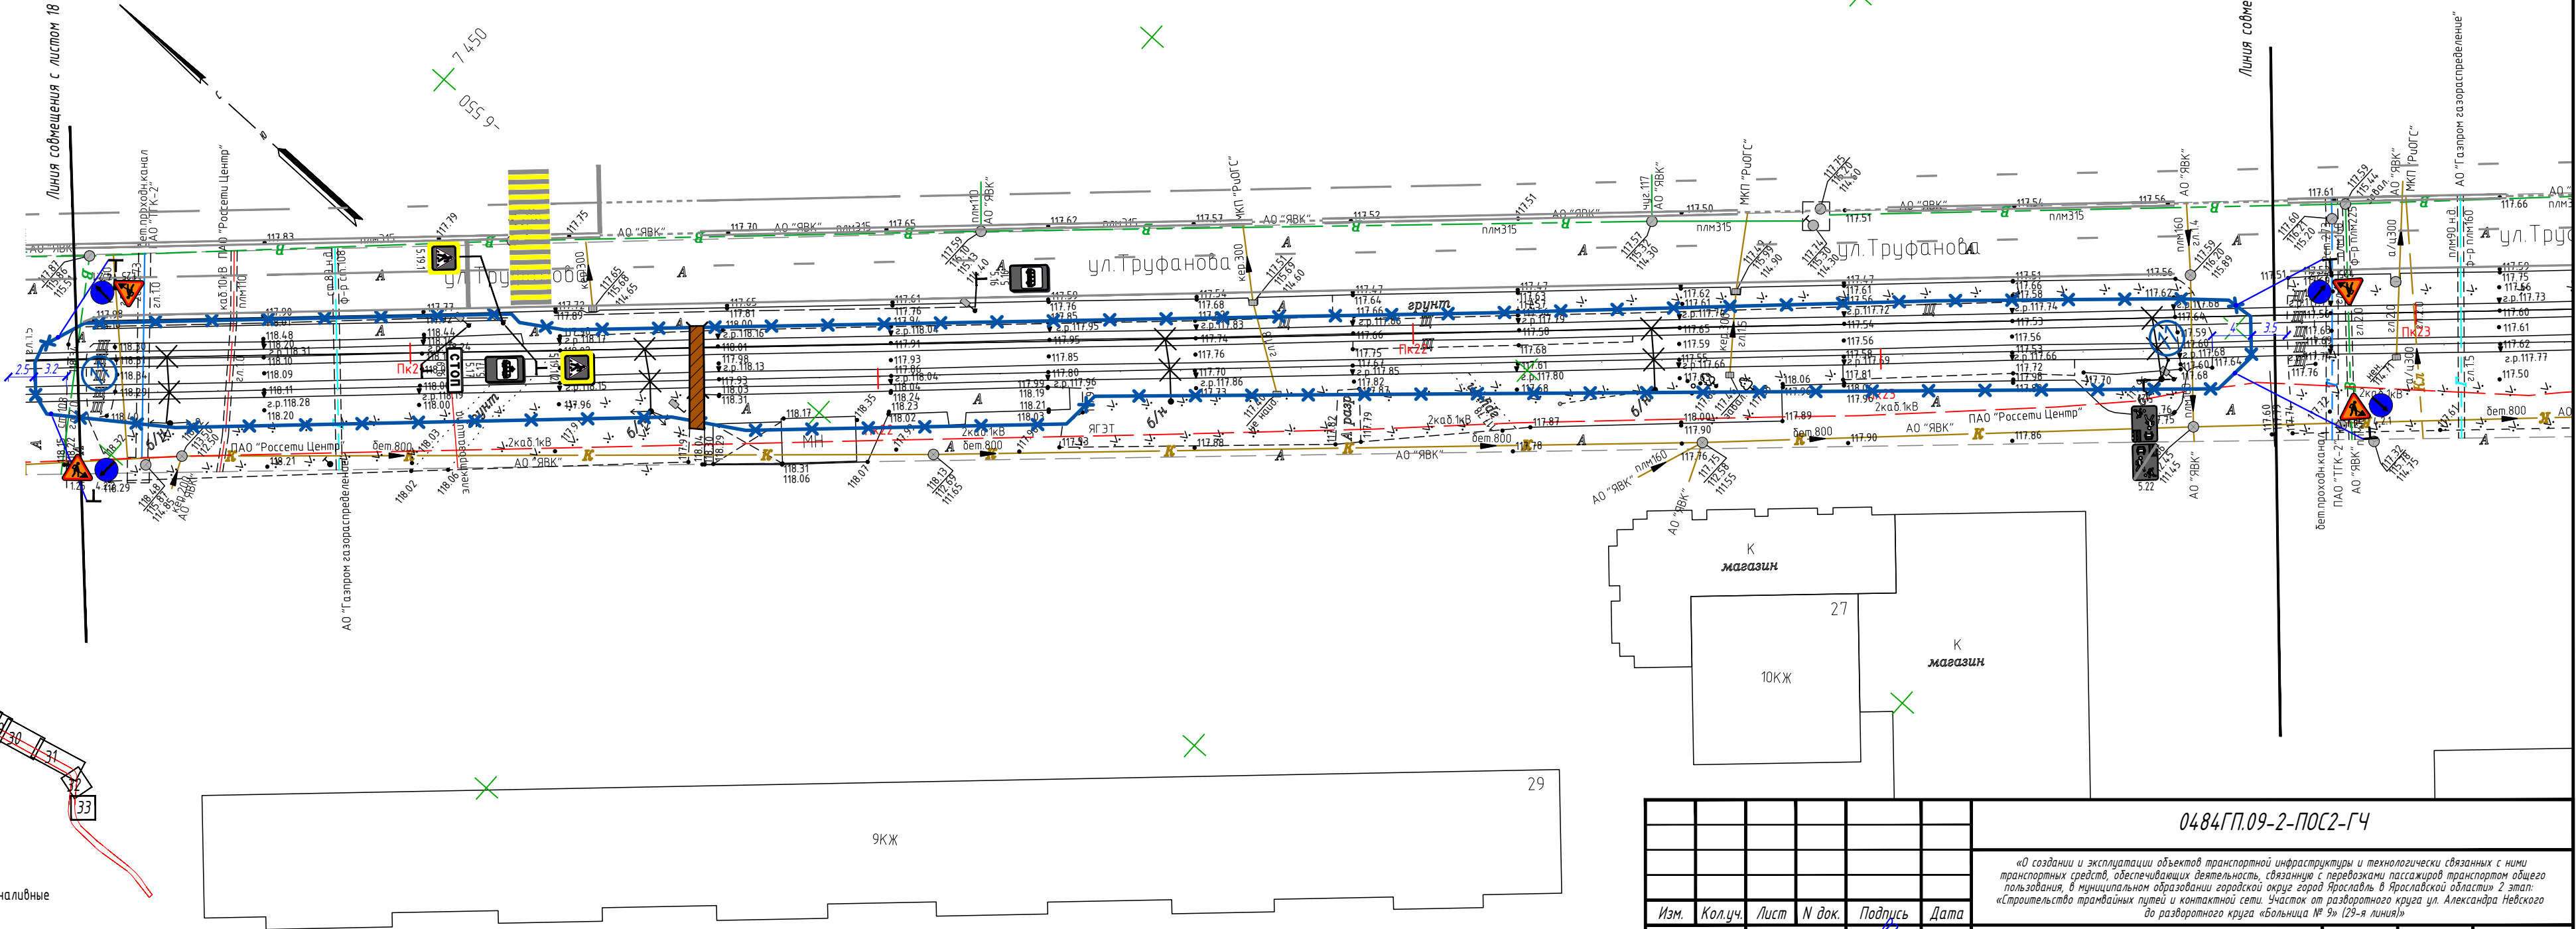

						0484ГП.09-2-ПОС2-ГЧ			
						«О создании и эксплуатации объектов транспортной инфраструктуры и технологически связанных с ними транспортных средств, обеспечивающих деятельность, связанную с перевозками пассажиров транспортом общего пользования, в муниципальном образовании городской округ город Ярославль в Ярославской области» 2 этап: «Строительство трамвайных путей и контактной сети. Участок от разворотного круга ул. Александра Невского до разворотного круга «Больница № 9» (29-я линия)»			
Изм.	Кол.уч.	Лист	№ док.	Подпись	Дата	Раздел 5. Проект организации строительства Часть 2. Проект организации дорожного движения на период строительства	Стадия	Лист	Листов
Разработал			Козельский		28.03.24		П	19	
						Схема ОДД на период строительства 11 зона производства работ М 1:500	 ООО «ЯРТ Групп»		
Н. контр.	Репетина				28.03.24				
ГИП	Зражевский				28.03.24				


Согласовано					
Взам. инв. №					
Подпись и дата					
Инв. № подл.					

Схема совмещения листов

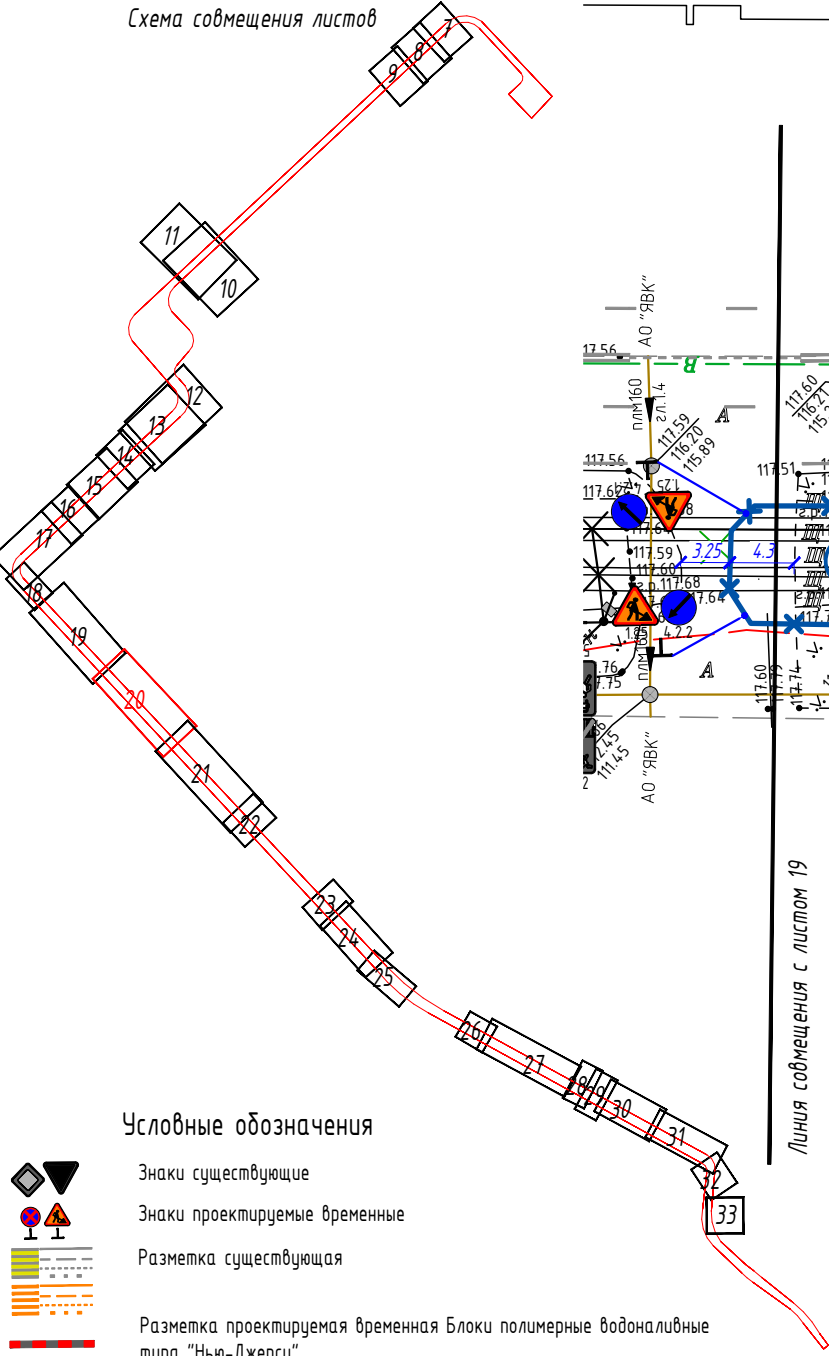

Условные обозначения

- Знаки существующие
- Знаки проектируемые временные
- Разметка существующая
- Разметка проектируемая временная Блоки полимерные водоналивные типа "Нью-Джерси"
- Деревянный настил для прохода пешеходов шириной 1,5 м
- Сигнальные фонари красного цвета
- Ограждение зоны производства работ из односторонних параллельных ж/б блоков с временным освещением 12-ДО-ТУ 5899-002-2010/400-0,85(0,81)-С (ДхШхВ 3500х470х850 мм, удерживающая способность 400 кДж, масса

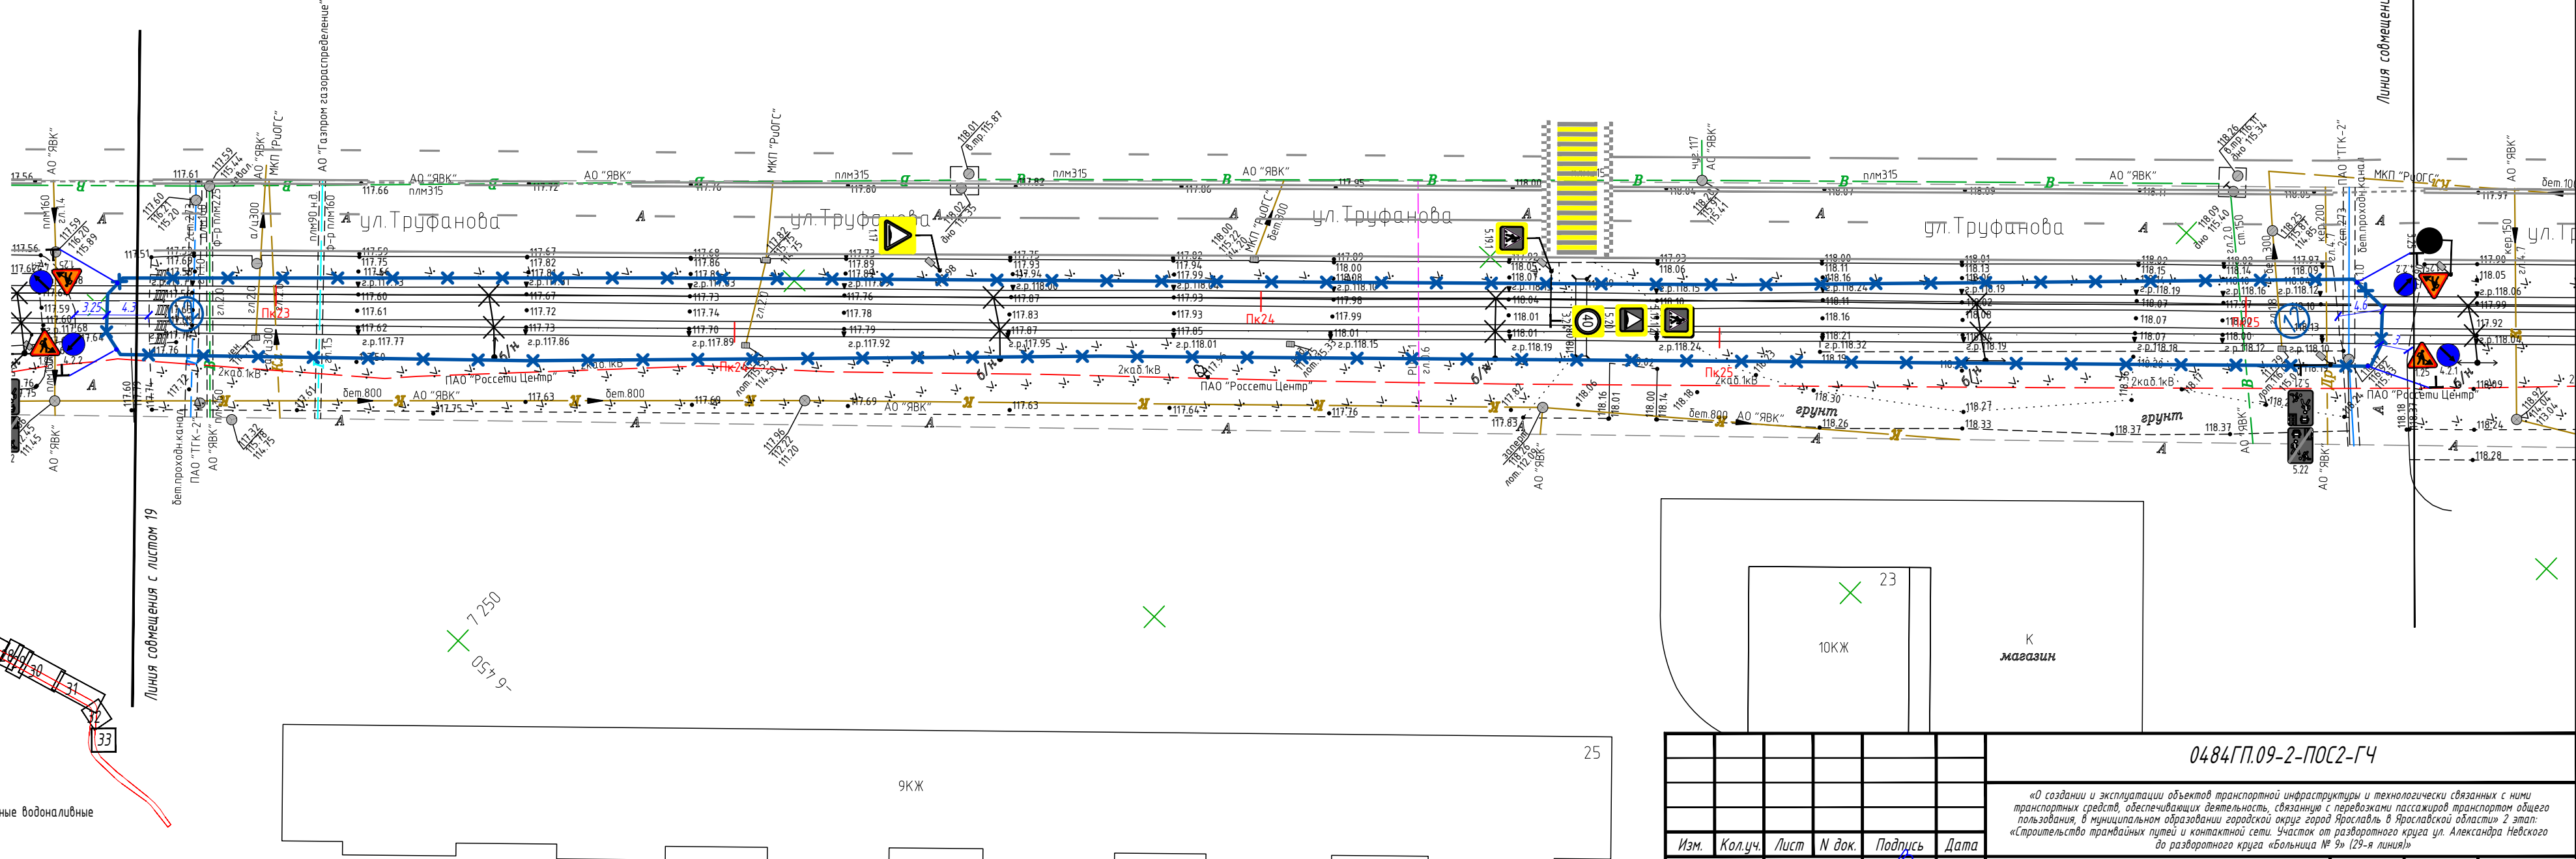

						0484ГП.09-2-ПОС2-ГЧ			
						«О создании и эксплуатации объектов транспортной инфраструктуры и технологически связанных с ними транспортных средств, обеспечивающих деятельность, связанную с перевозками пассажиров транспортом общего пользования, в муниципальном образовании городской округ город Ярославль в Ярославской области» 2 этап: «Строительство трамвайных путей и контактной сети. Участок от разворотного круга ул. Александра Невского до разворотного круга «Больница № 9» (29-я линия)»			
Изм.	Кол.уч.	Лист	№ док.	Подпись	Дата		Стадия	Лист	Листов
Разработал			Козельский		28.03.24	Раздел 5. Проект организации строительства Часть 2. Проект организации дорожного движения на период строительства	П	20	
Н. контр.	Репетина				28.03.24	Схема ОДД на период строительства 12 зона производства работ М 1:500	 ООО «ЯРТ Групп»		
ГИП	Зражевский				28.03.24				

Инв. № подл.

(ДхШхВ 3500х470х850 мм, удерживающая способность 400 кДж, масса




Формат А4х.

Согласовано		Взам. инв. №		Подпись и дата.		Инв. № подл.	

Условные обозначения

- 
- Знаки существующие
- 
- Знаки проектируемые временные
- 
- Разметка существующая
- 
- Разметка проектируемая временная
- 
- Блоки полимерные водоналивные типа "Нью-Джерси"
- 
- Деревянный настил для прохода пешеходов шириной 1,5 м
- 
- Сигнальные фонари красного цвета
- 
- Ограждение зоны производства работ из односторонних парапетных ж/б блоков с временным освещением 12-ДО-ТУ 5899-002-2010/400-0,85(0,81)-С (ДхШхВ 3500х470х850 мм, удерживающая способность 400 кДж, масса

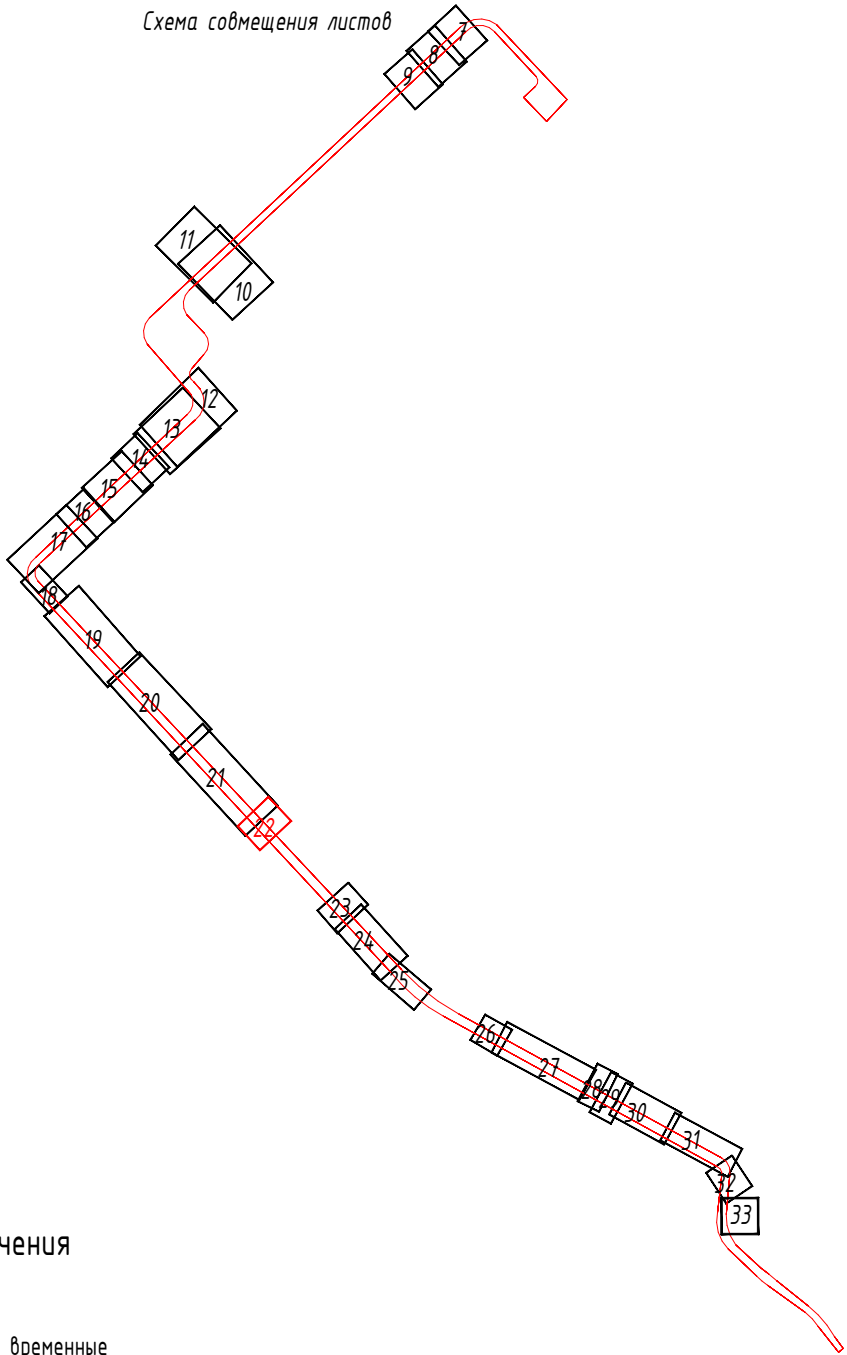

						0484ГП.09-2-ПОС2-ГЧ			
						«О создании и эксплуатации объектов транспортной инфраструктуры и технологически связанных с ними транспортных средств, обеспечивающих деятельность, связанную с перевозками пассажиров транспортом общего пользования, в муниципальном образовании городской округ город Ярославль в Ярославской области» 2 этап: «Строительство трамвайных путей и контактной сети. Участок от разворотного круга ул. Александра Невского до разворотного круга «Больница № 9» (29-я линия)»			
Изм.	Кол.уч.	Лист	N док.	Подпись	Дата	Раздел 5. Проект организации строительства Часть 2. Проект организации дорожного движения на период строительства	Стадия	Лист	Листов
Разработал		Козельский			28.03.24		П	22	
Н. контр.	Репетина				28.03.24	Схема ОДД на период строительства 14 зона производства работ М 1:500			
ГИП	Зражевский				28.03.24				

Согласовано		Взам. инв. №		Подпись и дата.		Инв. № подл.	

Условные обозначения







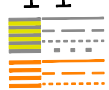
- 
- Знаки существующие
- 
- Знаки проектируемые временные
- 
- Разметка существующая
- 
- Разметка проектируемая временная
- 
- Блоки полимерные водоналивные типа "Нью-Джерси"
- 
- Деревянный настил для прохода пешеходов шириной 1,5 м
- 
- Сигнальные фонари красного цвета
-
- Ограждение зоны производства работ из односторонних паралетных ж/б блоков с временным освещением 12-ДО-ТУ 5899-002-2010/400-0,85(0,81)-С (ДхШхВ 3500х470х850 мм, удерживающая способность 400 кДж, масса

Схема совмещения листов

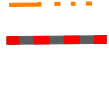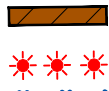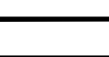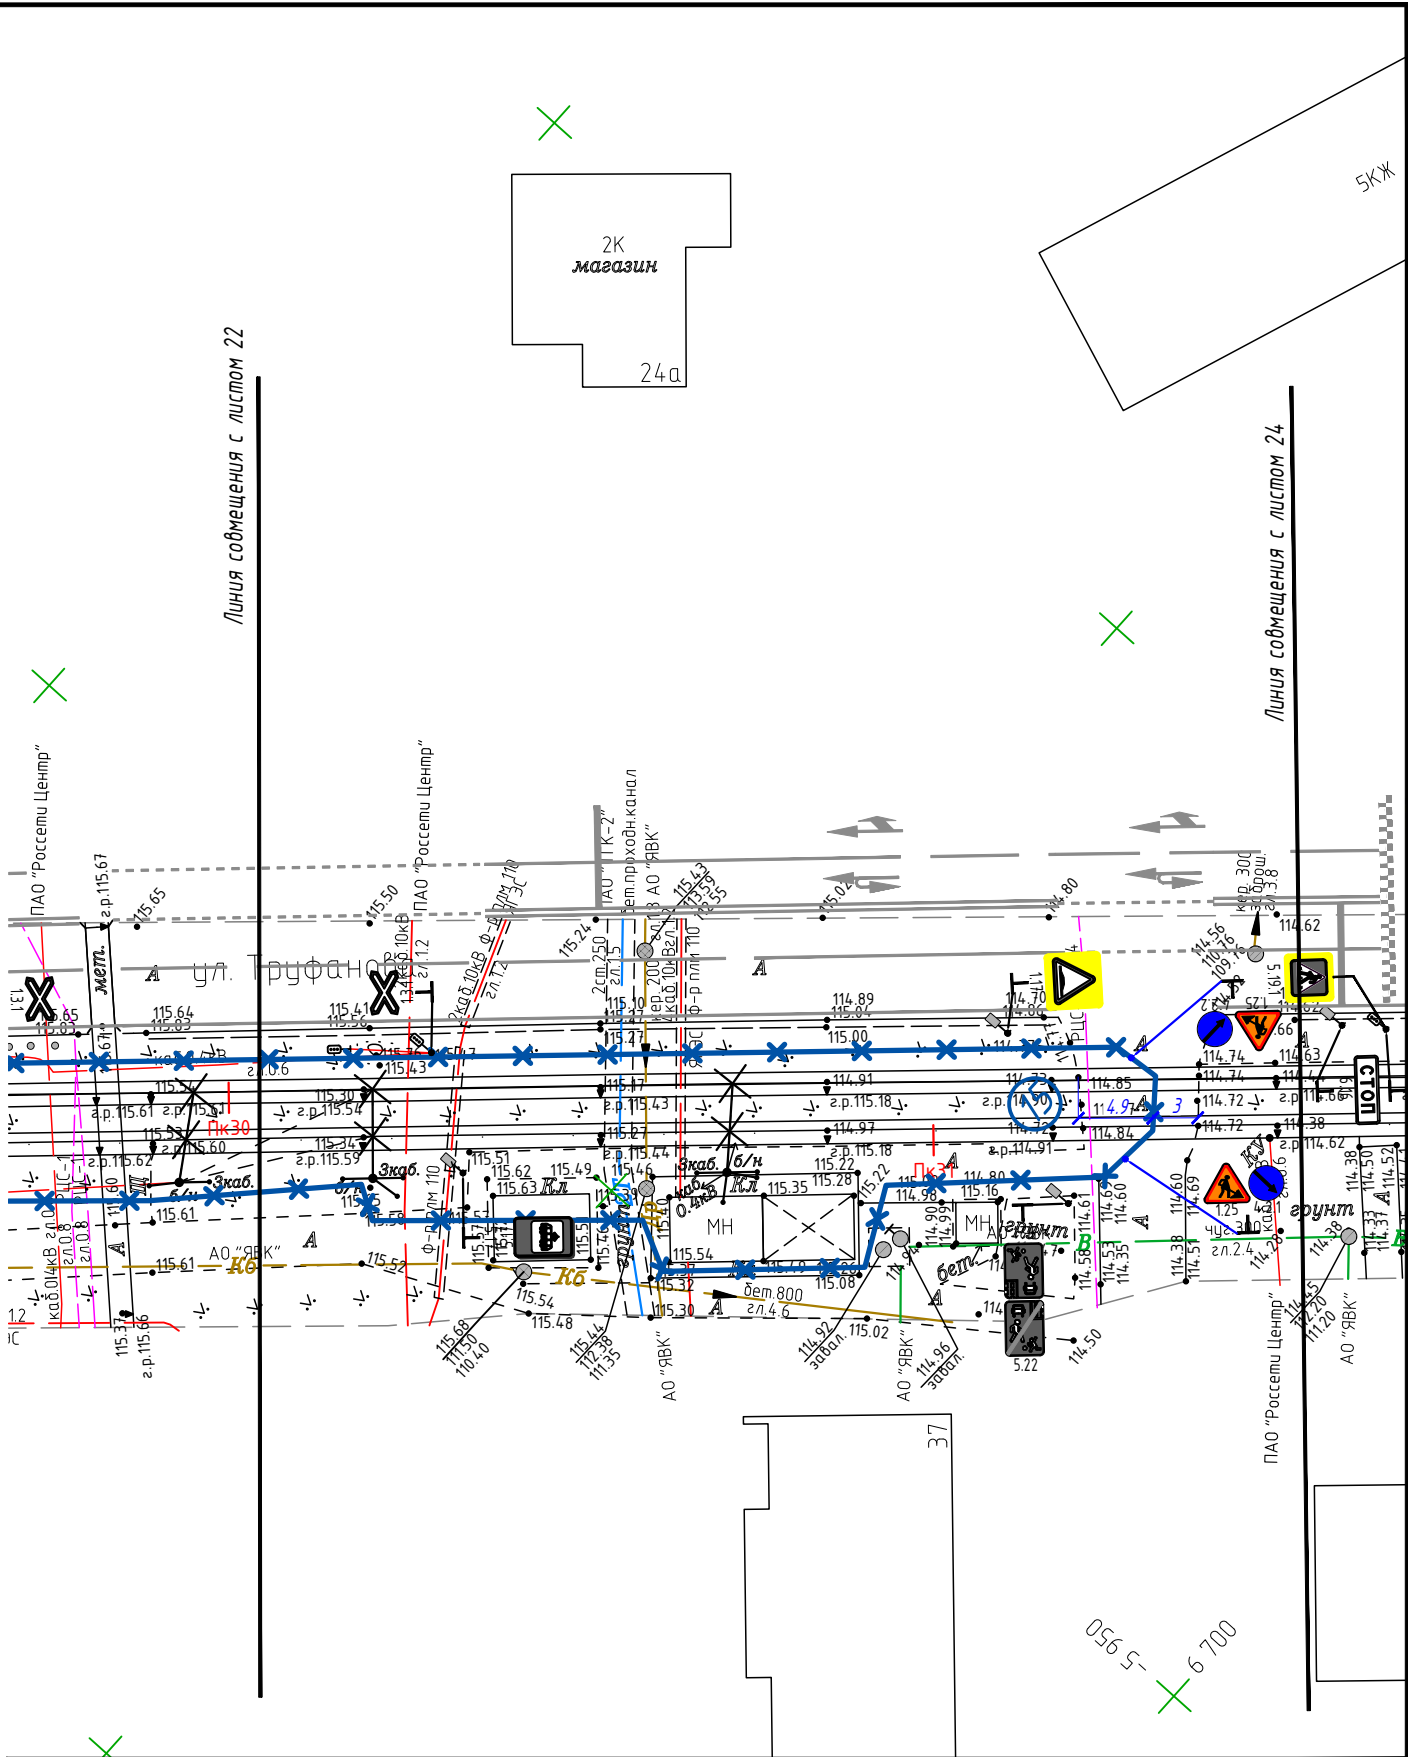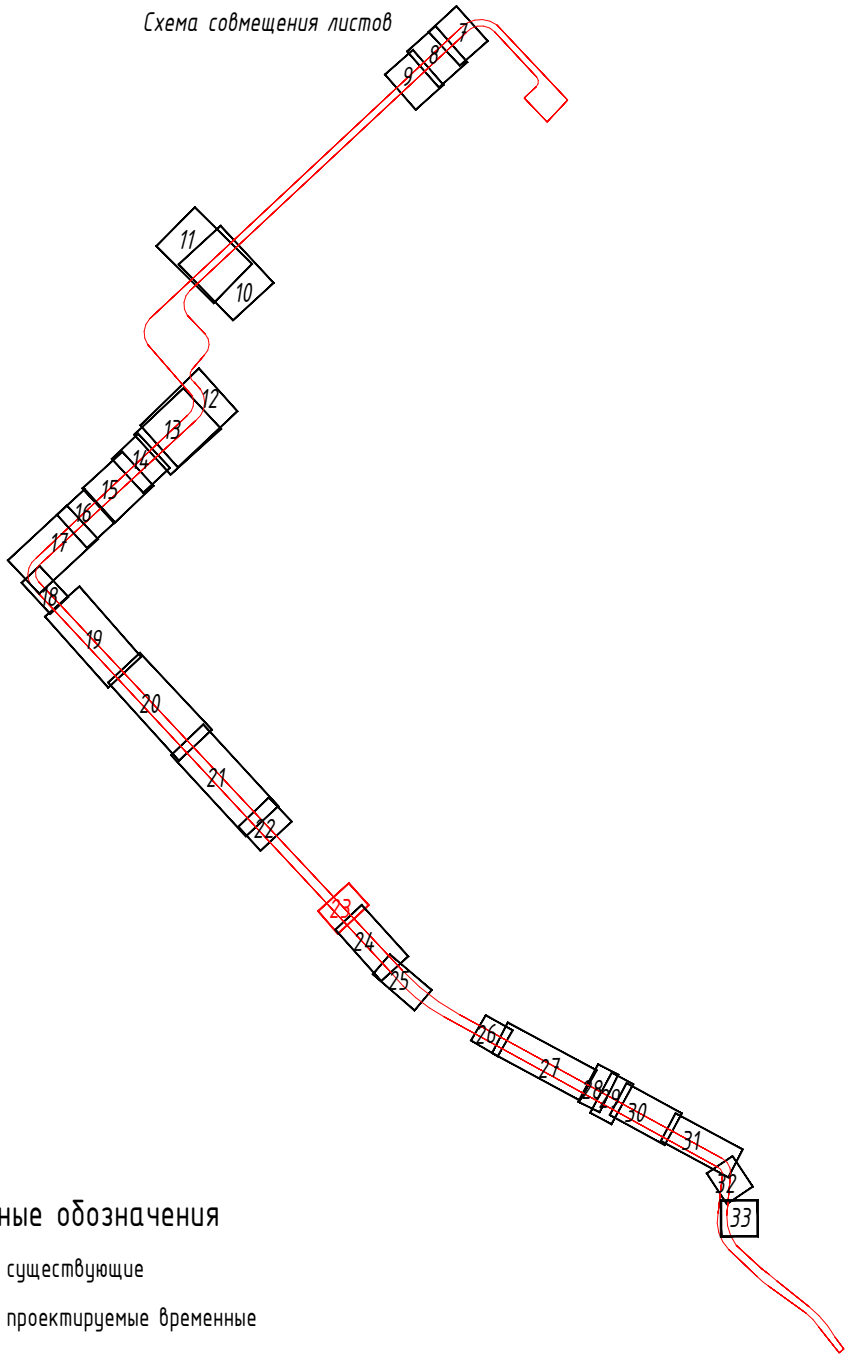

						0484ГП.09-2-ПОС2-ГЧ			
						«О создании и эксплуатации объектов транспортной инфраструктуры и технологически связанных с ними транспортных средств, обеспечивающих деятельность, связанную с перевозками пассажиров транспортом общего пользования, в муниципальном образовании городской округ город Ярославль в Ярославской области» 2 этап: «Строительство трамвайных путей и контактной сети. Участок от разворотного круга ул. Александра Невского до разворотного круга «Больница № 9» (29-я линия)»			
Изм.	Кол.уч.	Лист	N док.	Подпись	Дата	Раздел 5. Проект организации строительства Часть 2. Проект организации дорожного движения на период строительства	Стадия	Лист	Листов
Разработал		Козельский			28.03.24		П	23	
Н. контр.		Репетина			28.03.24	Схема ОДД на период строительства 15 зона производства работ М 1:500			
ГИП		Зражевский			28.03.24				

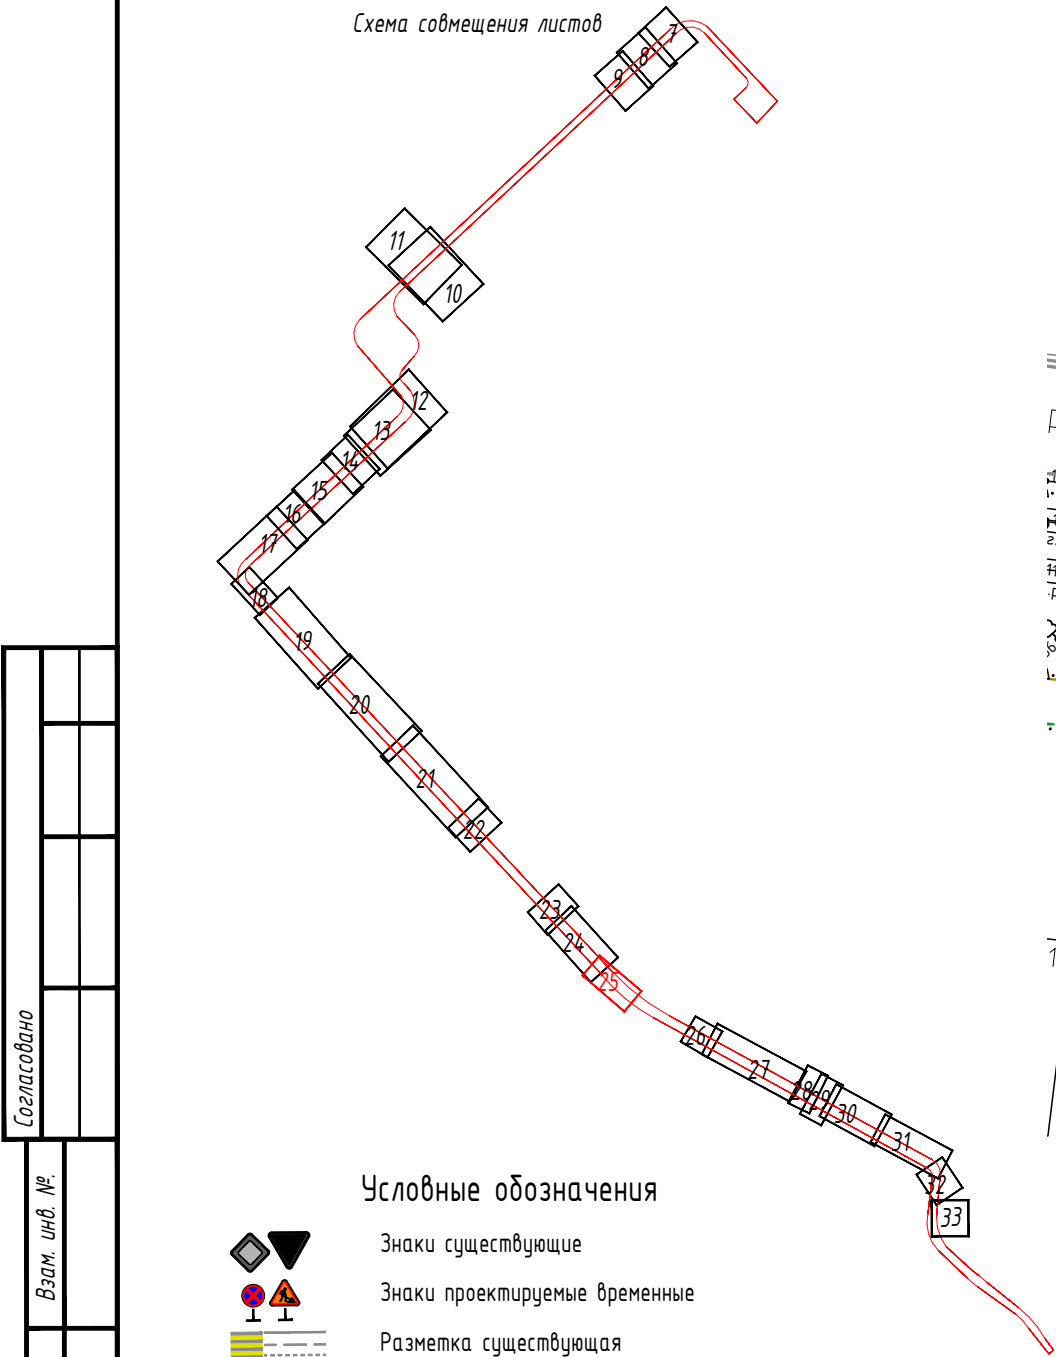

Согласовано					
Взам. инв. №					
Подпись и дата					
Инв. № подл.					

Условные обозначения

- Знаки существующие
- Знаки проектируемые временные
- Разметка существующая
- Разметка проектируемая временная Блоки полимерные водоналивные типа "Нью-Джерси"
- Деревянный настил для прохода пешеходов шириной 1,5 м
- Сигнальные фонари красного цвета
- Ограждение зоны производства работ из односторонних паралетных ж/б блоков с временным освещением 12-ДО-ТУ 5899-002-2010/400-0,85(0,81)-С (ДхШхВ 3500х470х850 мм, удерживающая способность 400 кДж, масса





0484ГП.09-2-ПОС2-ГЧ					
«О создании и эксплуатации объектов транспортной инфраструктуры и технологически связанных с ними транспортных средств, обеспечивающих деятельность, связанную с перевозками пассажиров транспортом общего пользования, в муниципальном образовании городской округ город Ярославль в Ярославской области» 2 этап: «Строительство трамвайных путей и контактной сети. Участок от разворотного круга ул. Александра Невского до разворотного круга «Больница № 9» (29-я линия)»					
Изм.	Кол.уч.	Лист	N док.	Подпись	Дата
Разработал	Козельский				28.03.24
Н. контр.	Репетина				28.03.24
ГИП	Зражевский				28.03.24
Раздел 5. Проект организации строительства Часть 2. Проект организации дорожного движения на период строительства					
Схема ОДД на период строительства 17 зона производства работ М 1:500					
Стадия					
Лист					
Листов					
П					
25					
ООО «ЯРТ Групп»					

Согласовано		Взам. инв. №		Подпись и дата		Инв. № подл.	

Условные обозначения




- Знаки существующие
- Знаки проектируемые временные
- Разметка существующая
- Разметка проектируемая временная Блоки полимерные водоналивные типа "Нью-Джерси"
- Деревянный настил для прохода пешеходов шириной 1,5 м
- Сигнальные фонари красного цвета
- Ограждение зоны производства работ из односторонних паралетных ж/б блоков с временным освещением 12-ДО-ТУ 5899-002-2010/400-0,85(0,81)-С (ДхШхВ 3500х470х850 мм, удерживающая способность 400 кДж, масса

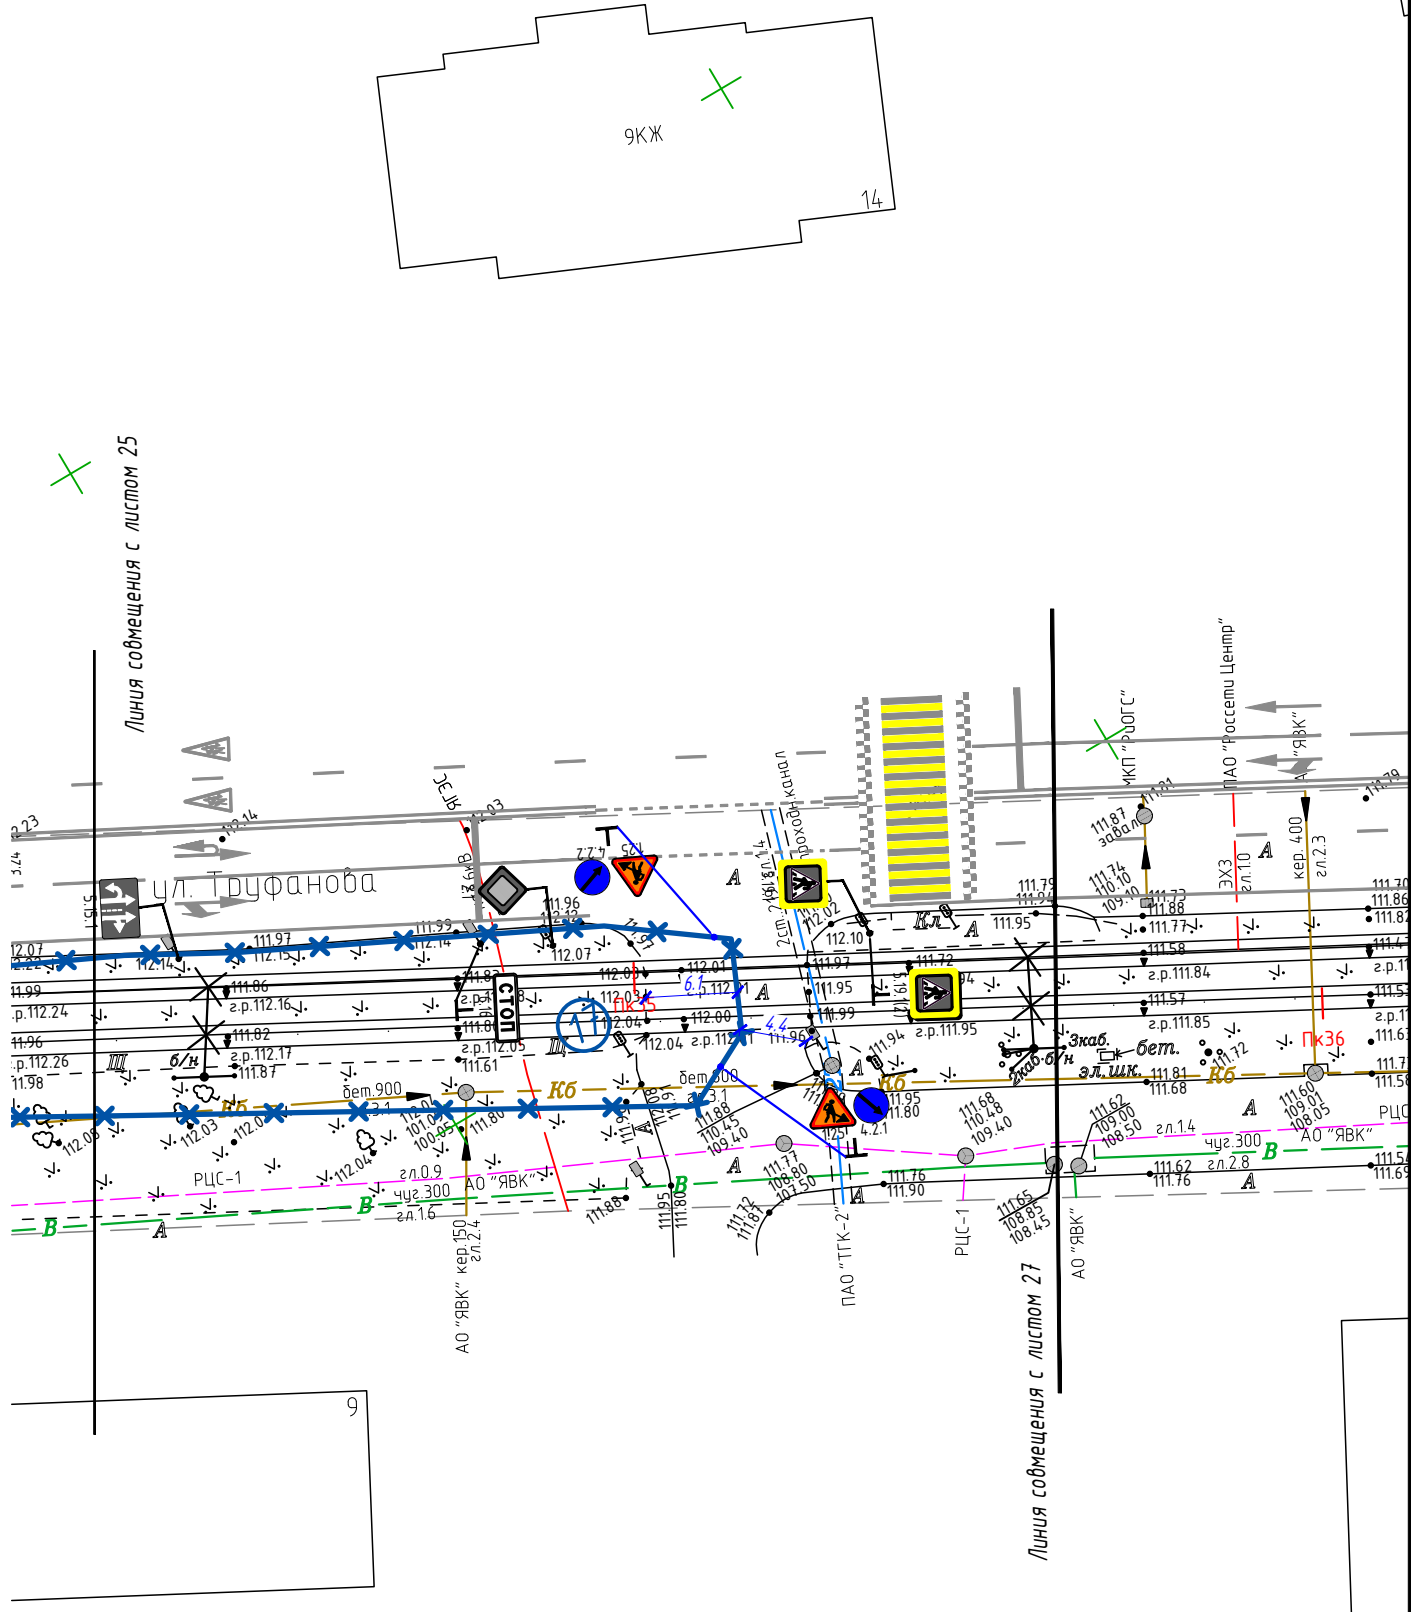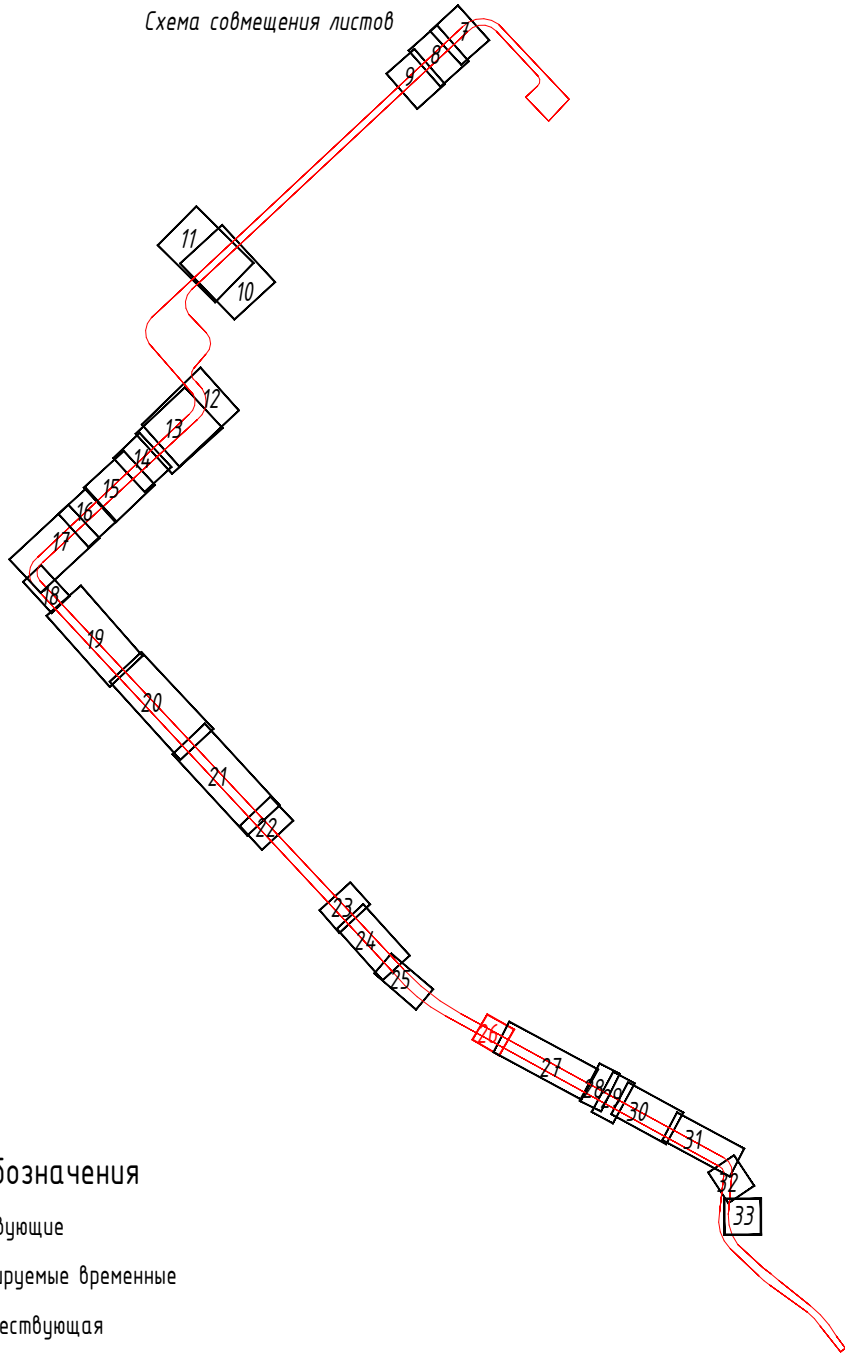


						0484ГП.09-2-ПОС2-ГЧ			
						«О создании и эксплуатации объектов транспортной инфраструктуры и технологически связанных с ними транспортных средств, обеспечивающих деятельность, связанную с перевозками пассажиров транспортом общего пользования, в муниципальном образовании городской округ город Ярославль в Ярославской области» 2 этап: «Строительство трамвайных путей и контактной сети. Участок от разворотного круга ул. Александра Невского до разворотного круга «Больница № 9» (29-я линия)»			
Изм.	Кол.уч.	Лист	N док.	Подпись	Дата	Раздел 5. Проект организации строительства Часть 2. Проект организации дорожного движения на период строительства	Стадия	Лист	Листов
Разработал		Козельский			28.03.24		П	26	
						Схема ОДД на период строительства 17 зона производства работ (продолжение) М 1:500			
Н. контр.		Репетина			28.03.24				
ГИП		Зражевский			28.03.24				

Согласовано	
Взам. инд. №	
Подпись и дата.	
Инд. № подл.	

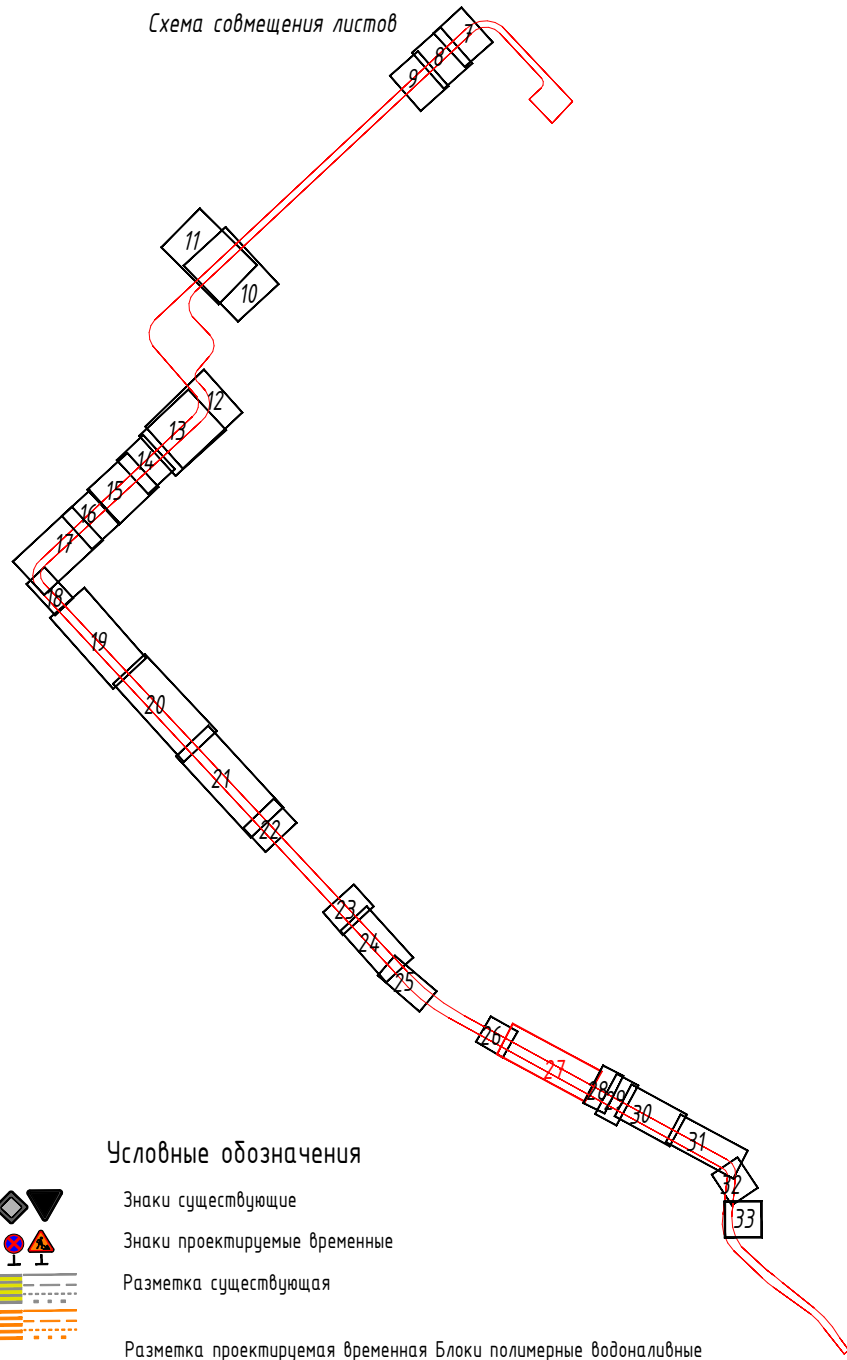

- Условные обозначения
- Знаки существующие
 - Знаки проектируемые временные
 - Разметка существующая
 - Разметка проектируемая временная
 - Блоки полимерные водоналивные типа "Нью-Джерси"
 - Деревянный настил для прохода пешеходов шириной 1,5 м
 - Сигнальные фонари красного цвета
 - Ограждение зоны производства работ из односторонних парпетных ж/б блоков с временным освещением 12-ДО-ТУ 5899-002-2010/400-0,85(0,81)-С (ДхШхВ 3500х470х850 мм, удерживающая способность 400 кДж, масса

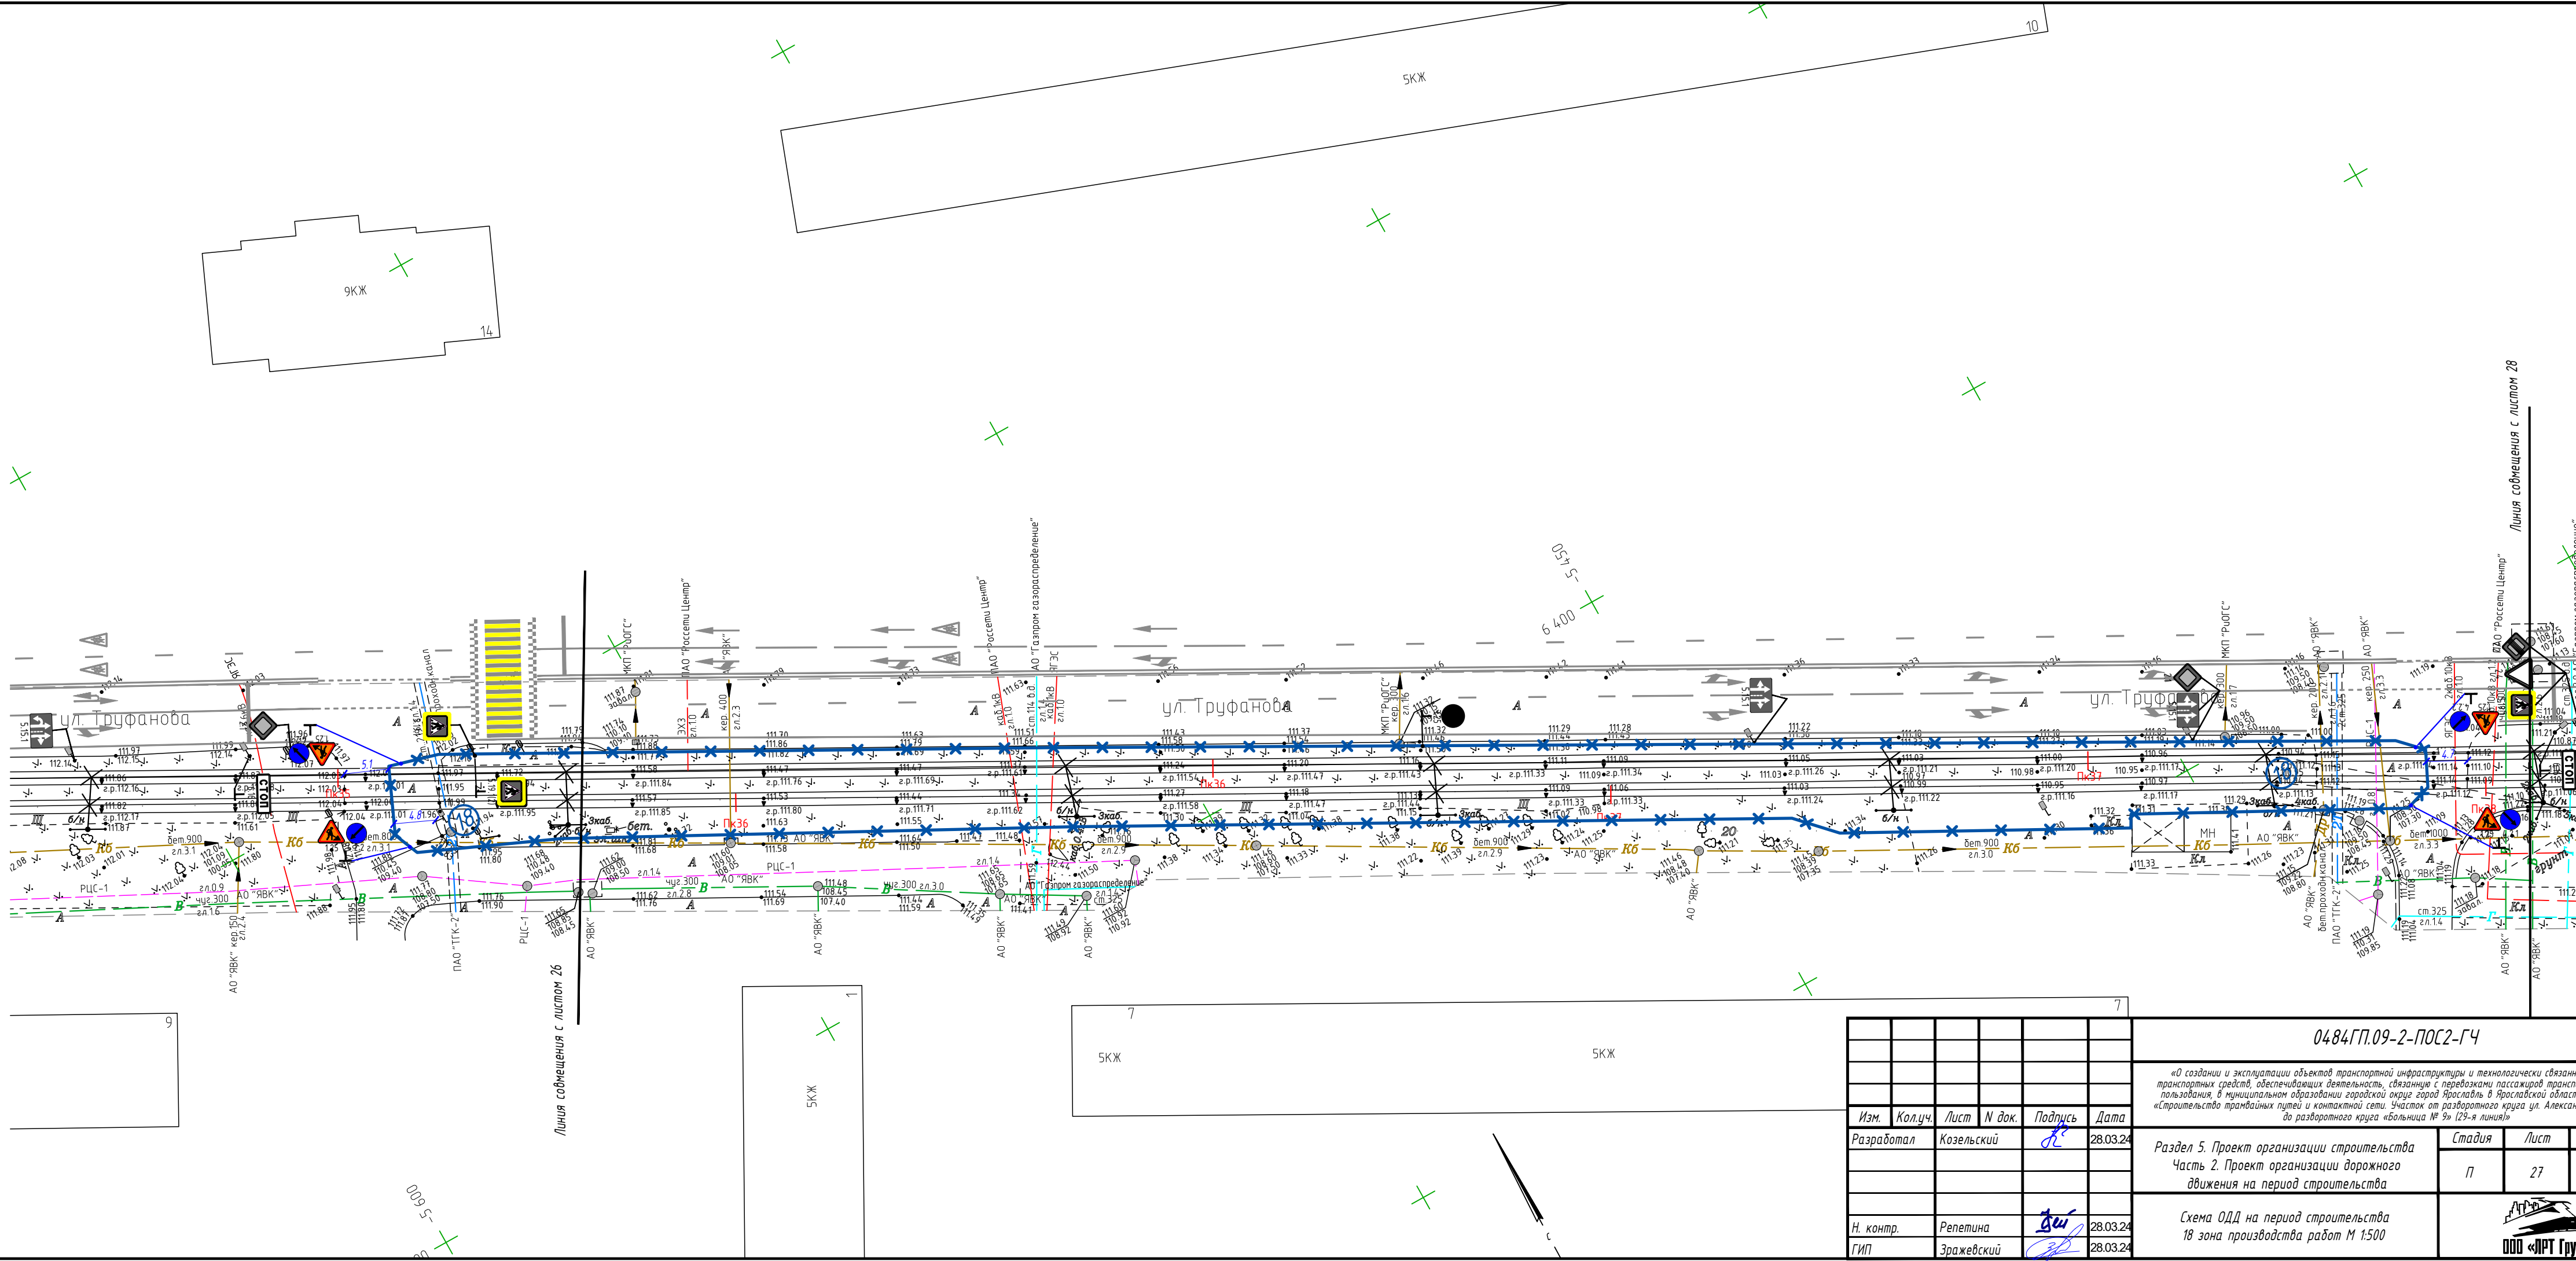


						0484ГП.09-2-ПОС2-ГЧ			
						«О создании и эксплуатации объектов транспортной инфраструктуры и технологически связанных с ними транспортных средств, обеспечивающих деятельность, связанную с перевозками пассажиров транспортом общего пользования, в муниципальном образовании городской округ город Ярославль, в Ярославской области» 2 этап: «Строительство трамвайных путей и контактной сети. Участок от разворотного круга ул. Александра Невского до разворотного круга «Большая № 9» (29-я линия)»			
Изм.	Кол.уч.	Лист	№ док.	Подпись	Дата		Стадия	Лист	Листов
Разработал		Козельский			28.03.24	Раздел 5. Проект организации строительства Часть 2. Проект организации дорожного движения на период строительства	П	27	
Н. контр.		Репетина			28.03.24	Схема ОДД на период строительства 18 зона производства работ М 1:500	 ООО «ИРТ Групп»		
ГИП		Зражевский			28.03.24				

Согласовано		Взам. инв. №		Подпись и дата.		Инв. № подл.	


Условные обозначения




- Знаки существующие
- Знаки проектируемые временные
- Разметка существующая
- Разметка проектируемая временная Блоки полимерные водоналивные типа "Нью-Джерси"
- Деревянный настил для прохода пешеходов шириной 1,5 м
- Сигнальные фонари красного цвета
- Ограждение зоны производства работ из односторонних паралетных ж/б блоков с временным освещением 12-ДО-ТУ 5899-002-2010/400-0,85(0,81)-С (ДхШхВ 3500х470х850 мм, удерживающая способность 400 кДж, масса

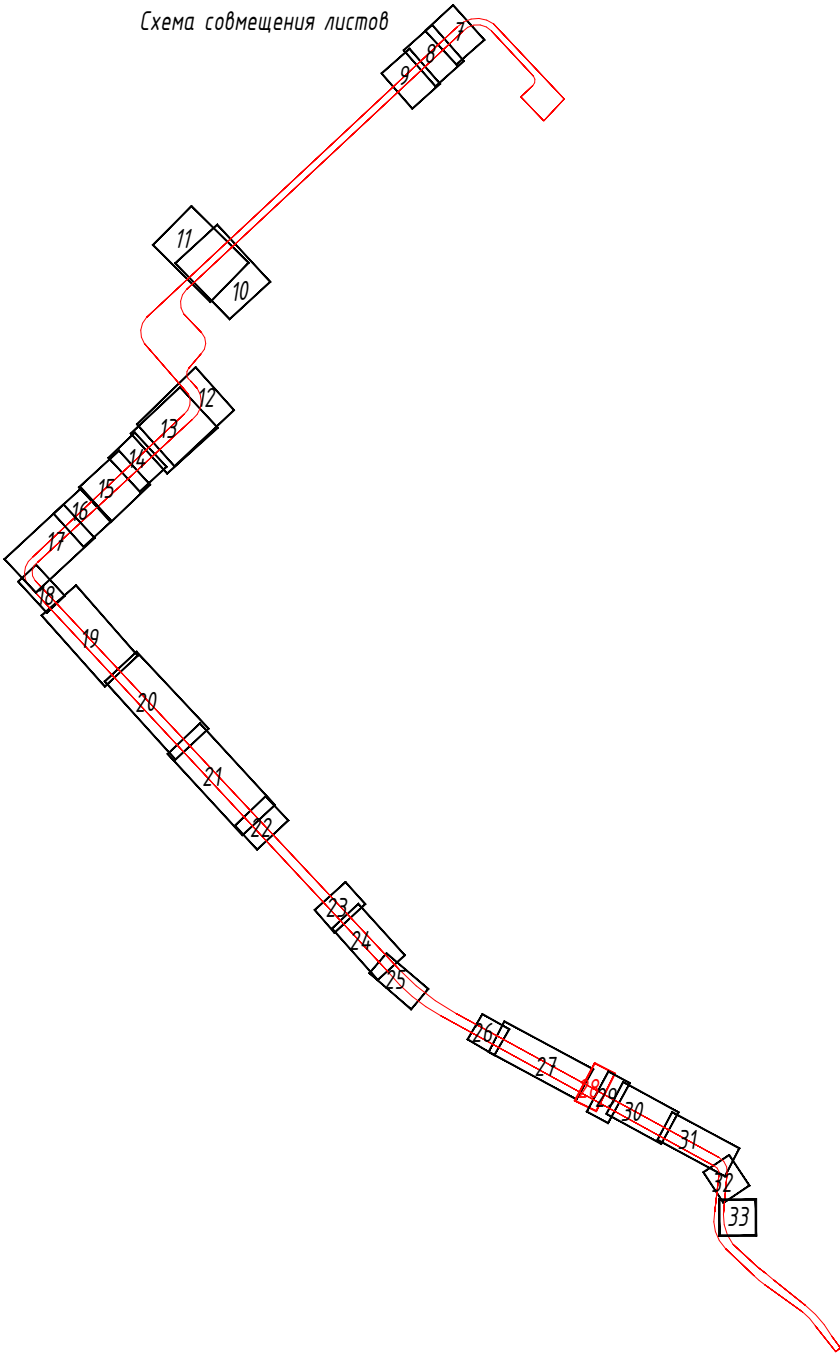

						0484ГП.09-2-ПОС2-ГЧ			
						«О создании и эксплуатации объектов транспортной инфраструктуры и технологически связанных с ними транспортных средств, обеспечивающих деятельность, связанную с перевозками пассажиров транспортом общего пользования, в муниципальном образовании городской округ город Ярославль в Ярославской области» 2 этап: «Строительство трамвайных путей и контактной сети. Участок от разворотного круга ул. Александра Невского до разворотного круга «Больница № 9» (29-я линия)»			
Изм.	Кол.уч.	Лист	N док.	Подпись	Дата	Раздел 5. Проект организации строительства Часть 2. Проект организации дорожного движения на период строительства	Стадия	Лист	Листов
Разработал		Козельский			28.03.24		П	28	
Н. контр.		Репетина			28.03.24	Схема ОДД на период строительства 19 зона производства работ М 1:500			
ГИП		Зражевский			28.03.24				

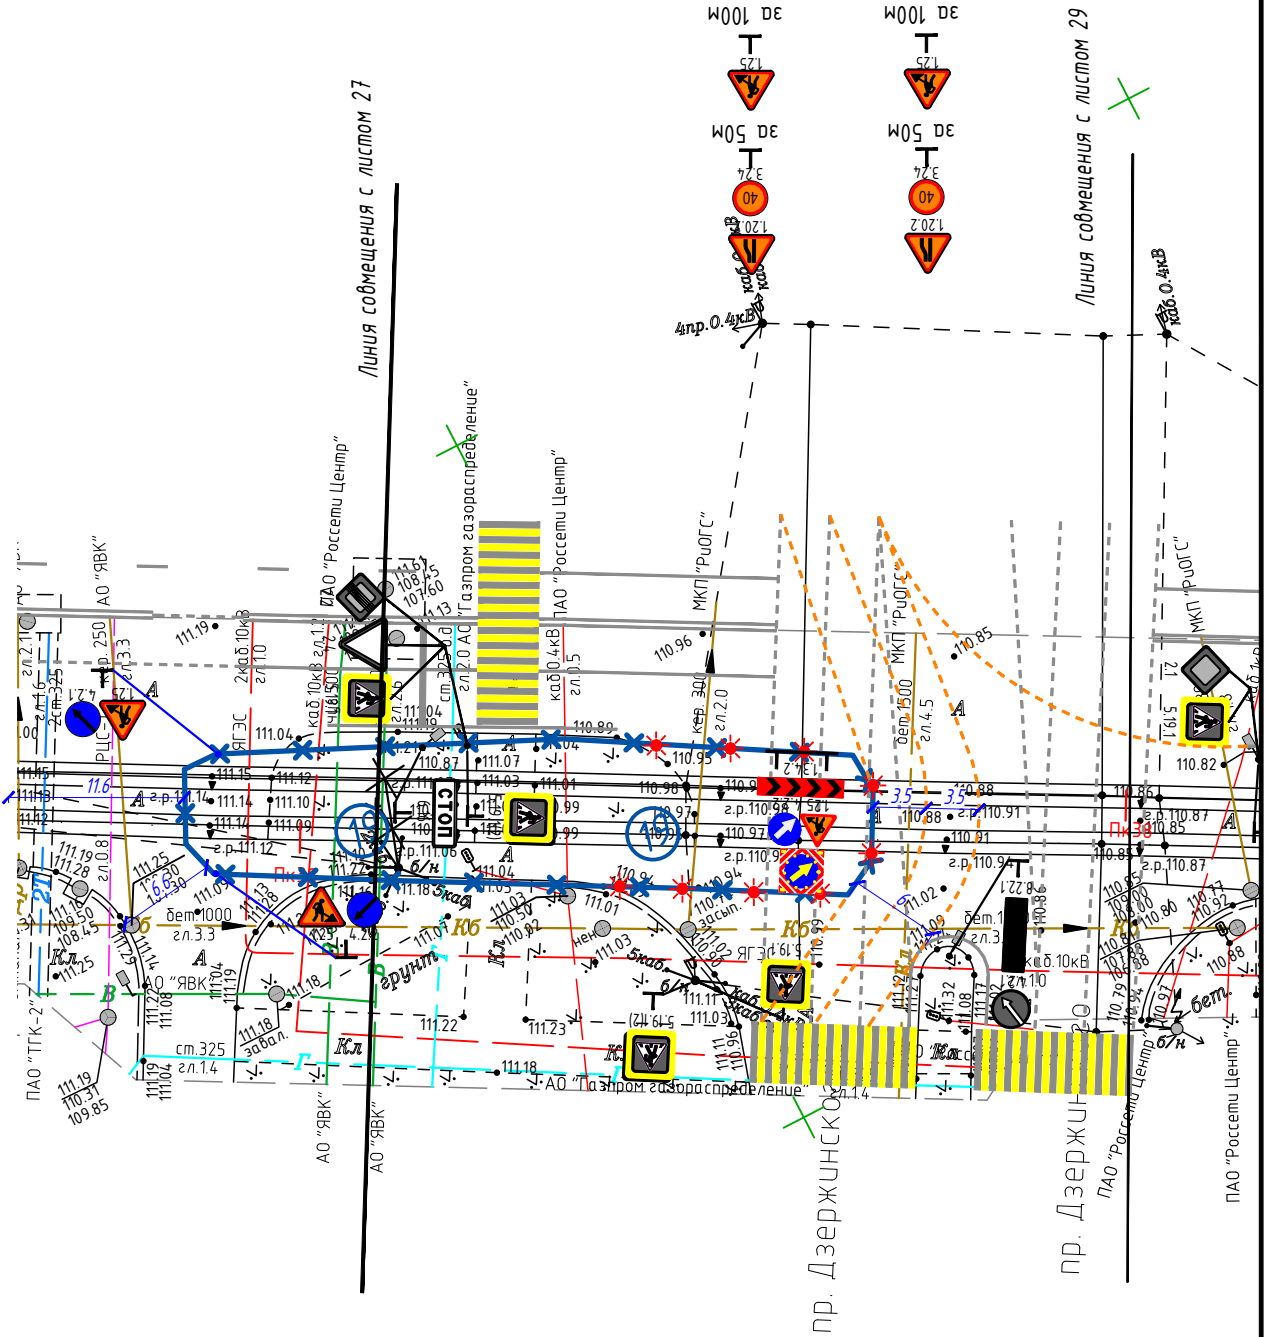

	Инв. № подл.	Подпись и дата.	Взам. инв. №.	Согласовано			

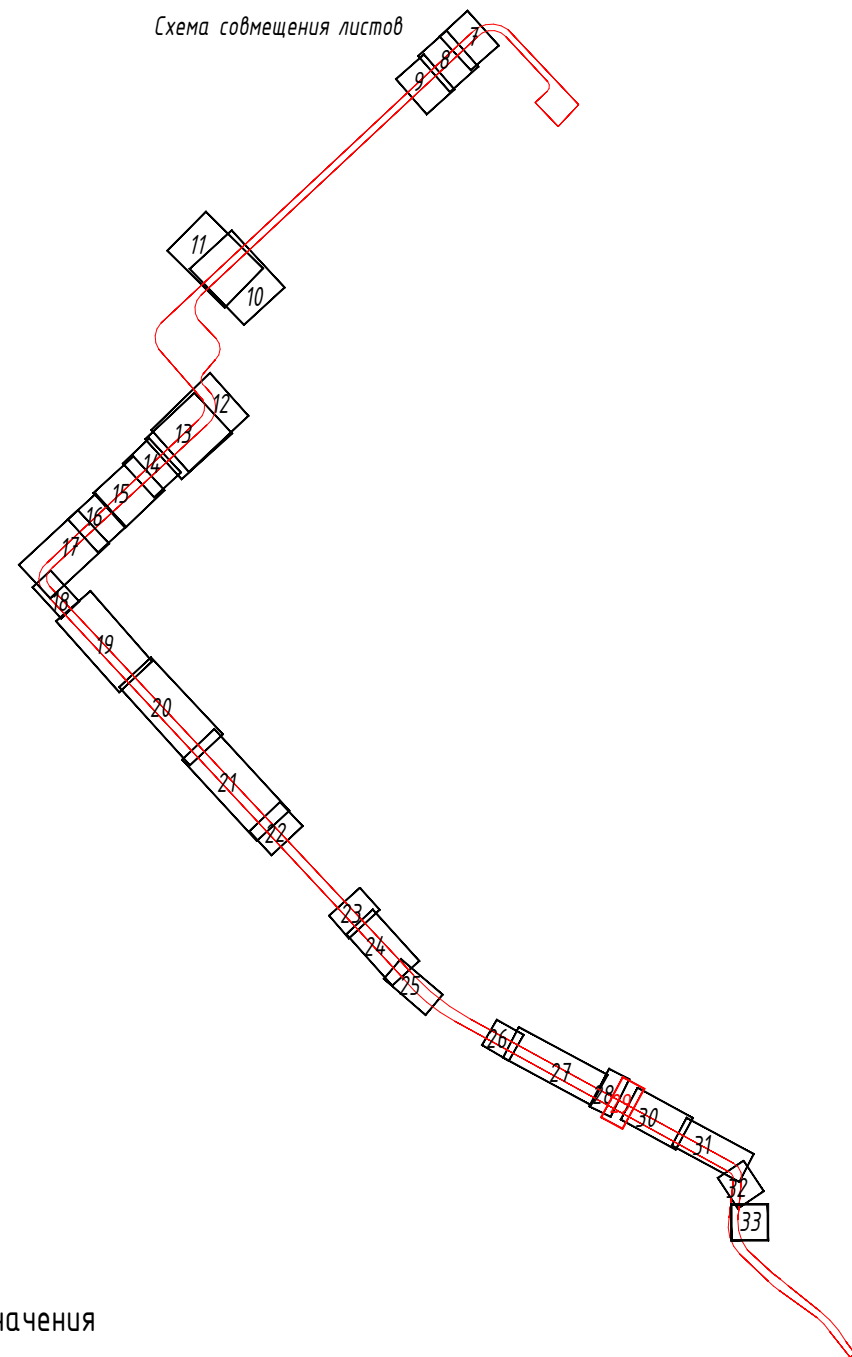

Условные обозначения



Знаки существующие



Знаки проектируемые временные



Разметка существующая



Разметка проектируемая временная Блоки полимерные водоналивные
типа "Нью-Джерси"




Деревянный настил для прохода пешеходов шириной 1,5 м




Сигнальные фонари красного цвета

Ограждение зоны производства работ из односторонних парапетных ж/б
блоков с временным освещением 12-ДО-ТУ 5899-002-2010/400-0,85(0,81)-С
ДхШхВ 3500х470х850 мм, удерживающая способность 400 кДж, масса

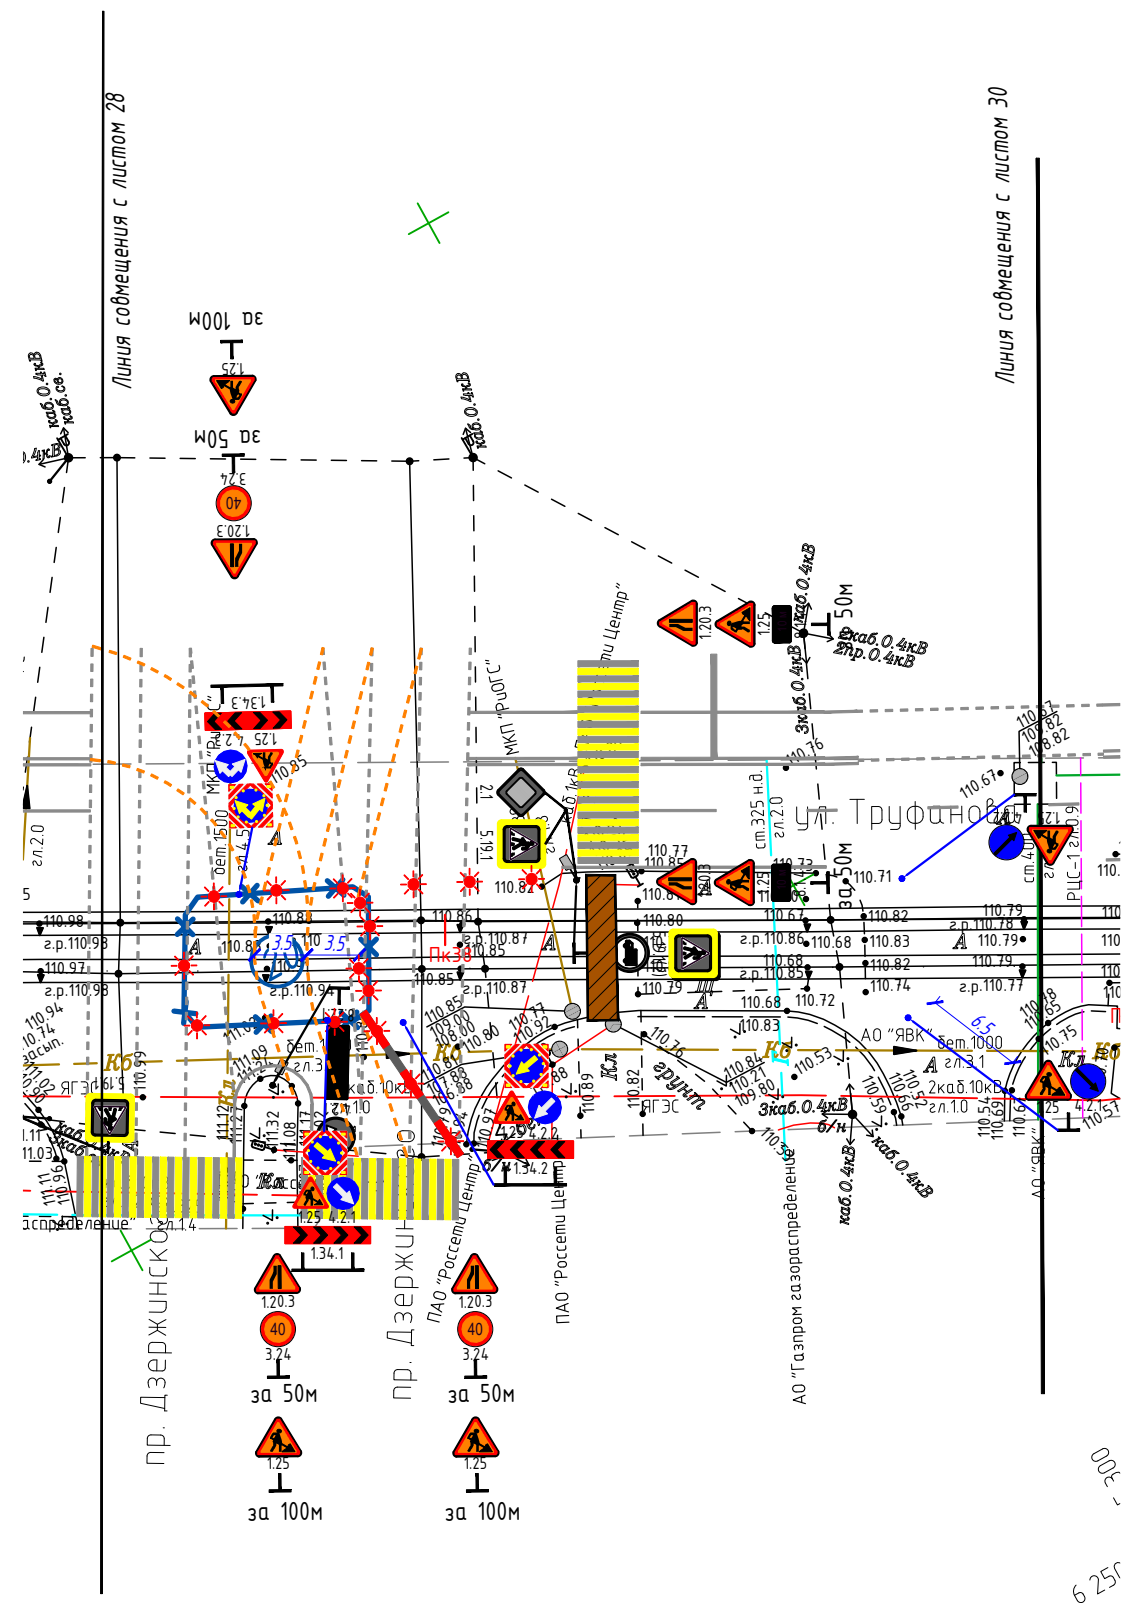

						0484ГП.09-2-ПОС2-ГЧ		
						«О создании и эксплуатации объектов транспортной инфраструктуры и технологически связанных с ними транспортных средств, обеспечивающих деятельность, связанную с перевозками пассажиров транспортом общего пользования, в муниципальном образовании городской округ город Ярославль в Ярославской области» 2 этап: «Строительство трамвайных путей и контактной сети. Участок от разворотного круга ул. Александра Невского до разворотного круга «Больница № 9» (29-я линия)»		
Изм.	Кол.уч.	Лист	N док.	Подпись	Дата	Стадия	Лист	Листов
Разработал	Козельский				28.03.24	П	29	
Н. контр.	Репетина				28.03.24	 ООО «НПТ Групп»		
ГИП	Зражевский				28.03.24			

Инв. № подл.	Подпись и дата.	Взам. инв. №	Согласовано			

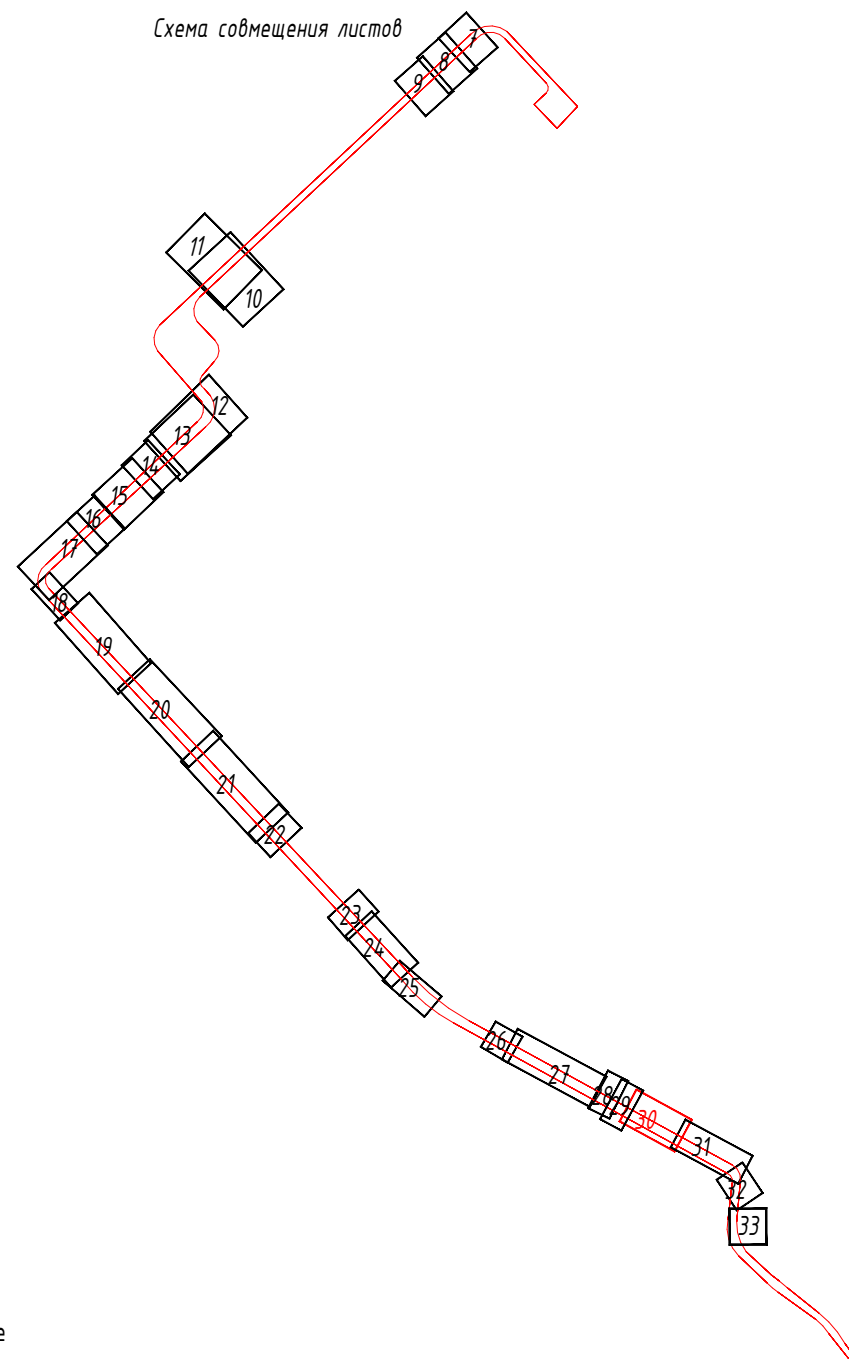

Условные обозначения



Знаки существующие



Знаки проектируемые временные



Разметка существующая




Разметка проектируемая временная Блоки полимерные водоналивные типа "Нью-Джерси"



Деревянный настил для прохода пешеходов шириной 1,5 м




Ограждение зоны производства работ из односторонних парпетных ж/б
блоков с временным освещением 12-ДО-ТУ 5899-002-2010/400-0,85(0,81)-С
ДхШхВ 3500х470х850 мм, удерживающая способность 400 кДж, масса

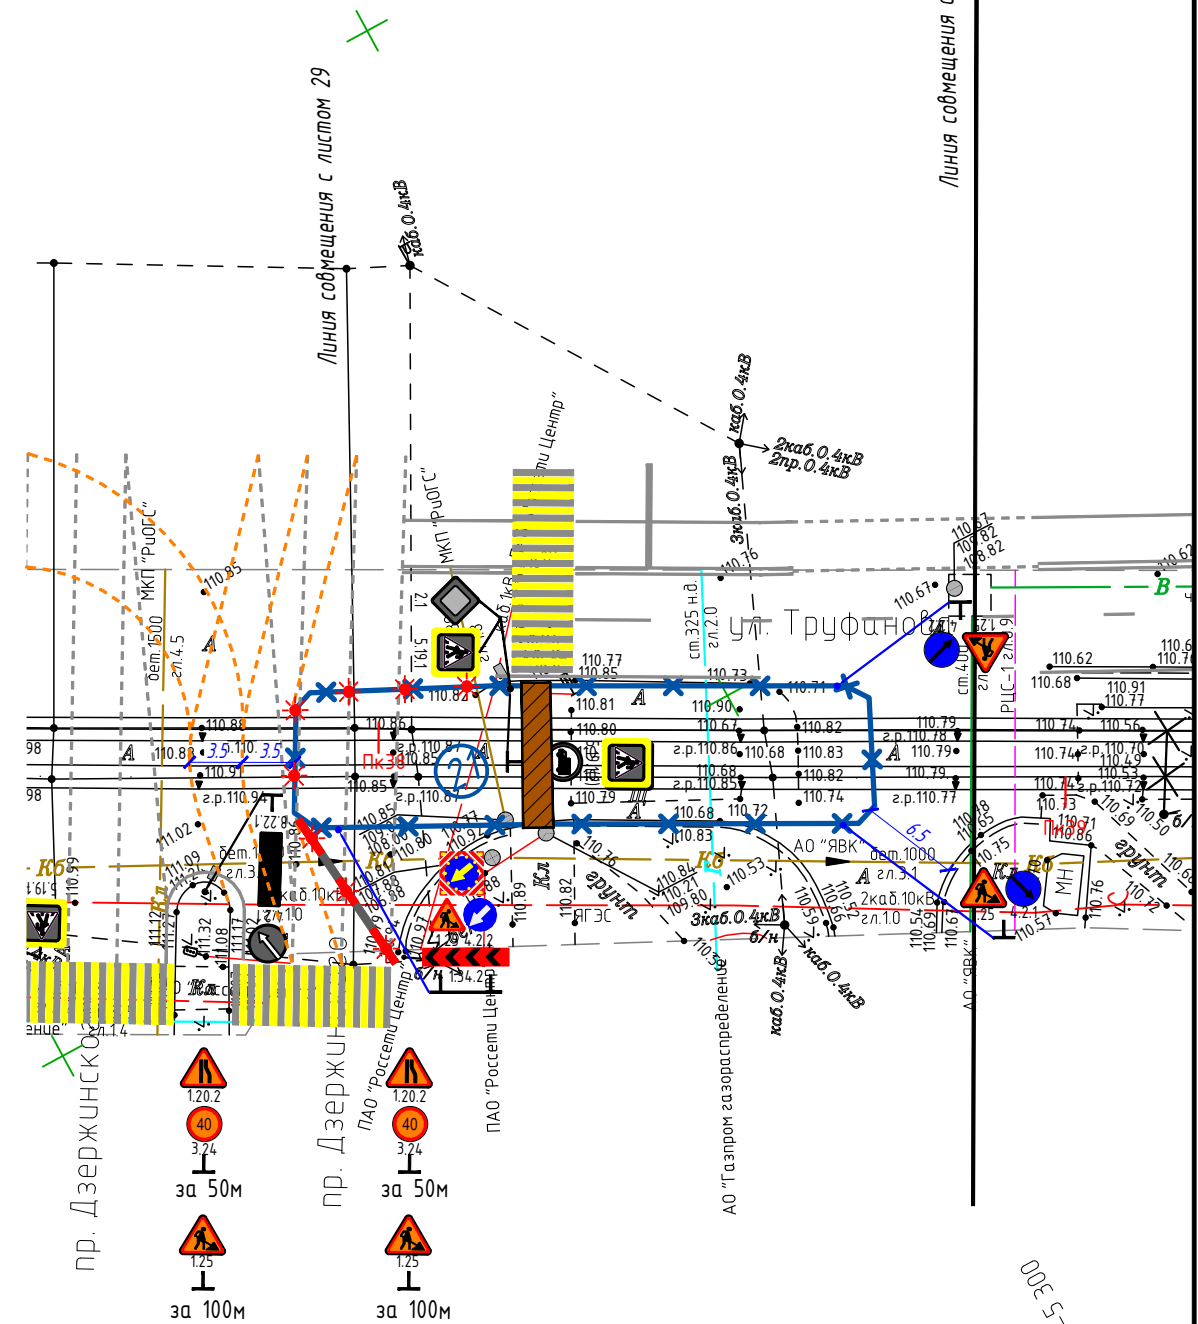


						0484ГП.09-2-ПОС2-ГЧ		
						«О создании и эксплуатации объектов транспортной инфраструктуры и технологически связанных с ними транспортных средств, обеспечивающих деятельность, связанную с перевозками пассажиров транспортом общего пользования, в муниципальном образовании городской округ город Ярославль в Ярославской области» 2 этап: «Строительство трамвайных путей и контактной сети. Участок от разворотного круга ул. Александра Невского до разворотного круга «Больница № 9» (29-я линия)»		
Изм.	Кол.уч.	Лист	N док.	Подпись	Дата	Стадия	Лист	Листов
Разработал		Козельский			28.03.24	П	30	
Н. контр.	Репетина				28.03.24	 ООО «ЯРТ Групп»		
ГИП	Зражевский				28.03.24			
Раздел 5. Проект организации строительства Часть 2. Проект организации дорожного движения на период строительства								
Схема ОДД на период строительства 21 зона производства работ М 1:500								

Согласовано		Взам. инв. №.		Подпись и дата.		Инв. № подл.	

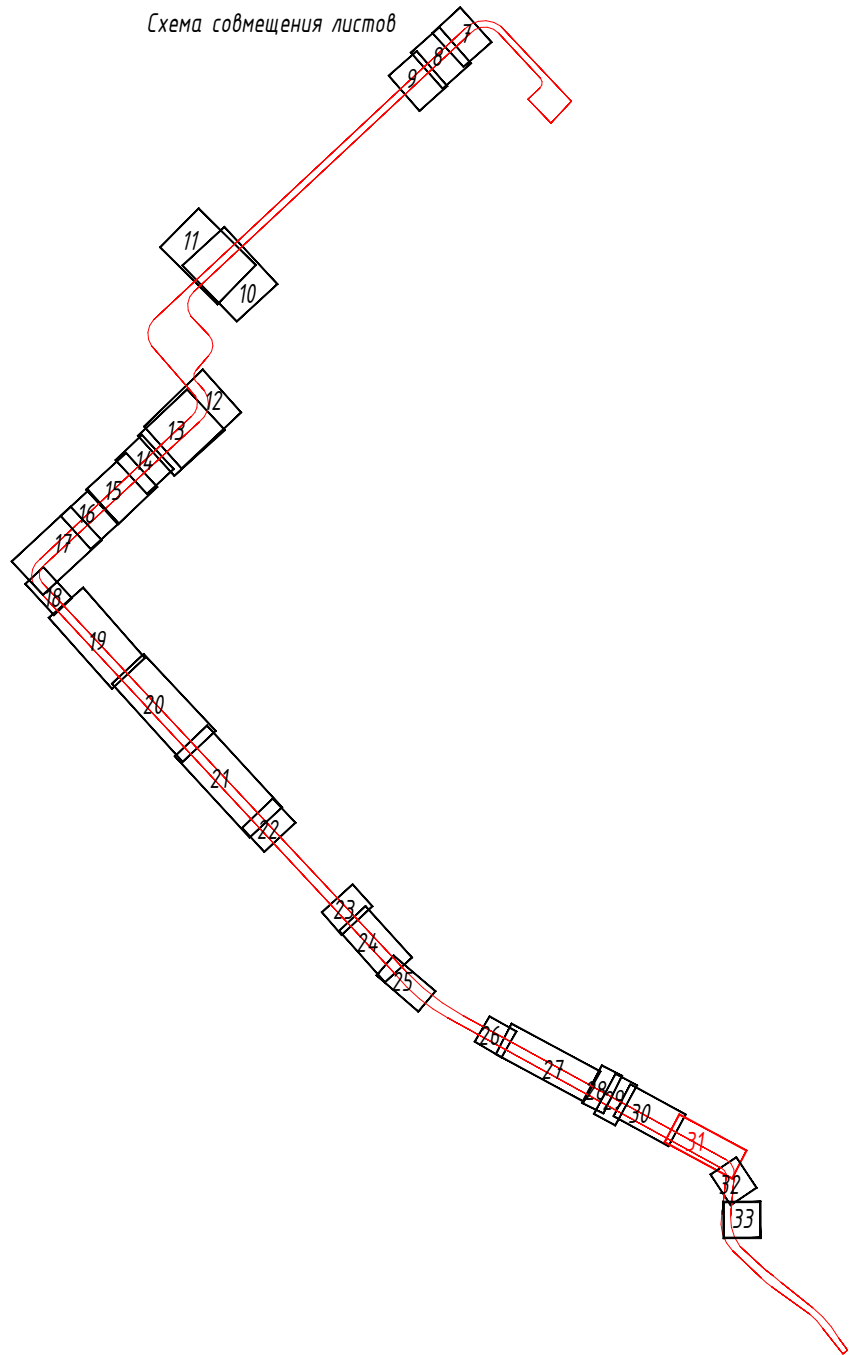


- Условные обозначения
- Знаки существующие
 - Знаки проектируемые временные
 - Разметка существующая
 - Разметка проектируемая временная
 - Блоки полимерные водоналивные типа "Нью-Джерси"
 - Деревянный настил для прохода пешеходов шириной 1,5 м
 - Сигнальные фонари красного цвета
 - Ограждение зоны производства работ из односторонних парапетных ж/б блоков с временным освещением 12-ДО-ТУ 5899-002-2010/400-0,85(0,81)-С (ДхШхВ 3500х470х850 мм, удерживающая способность 400 кДж, масса

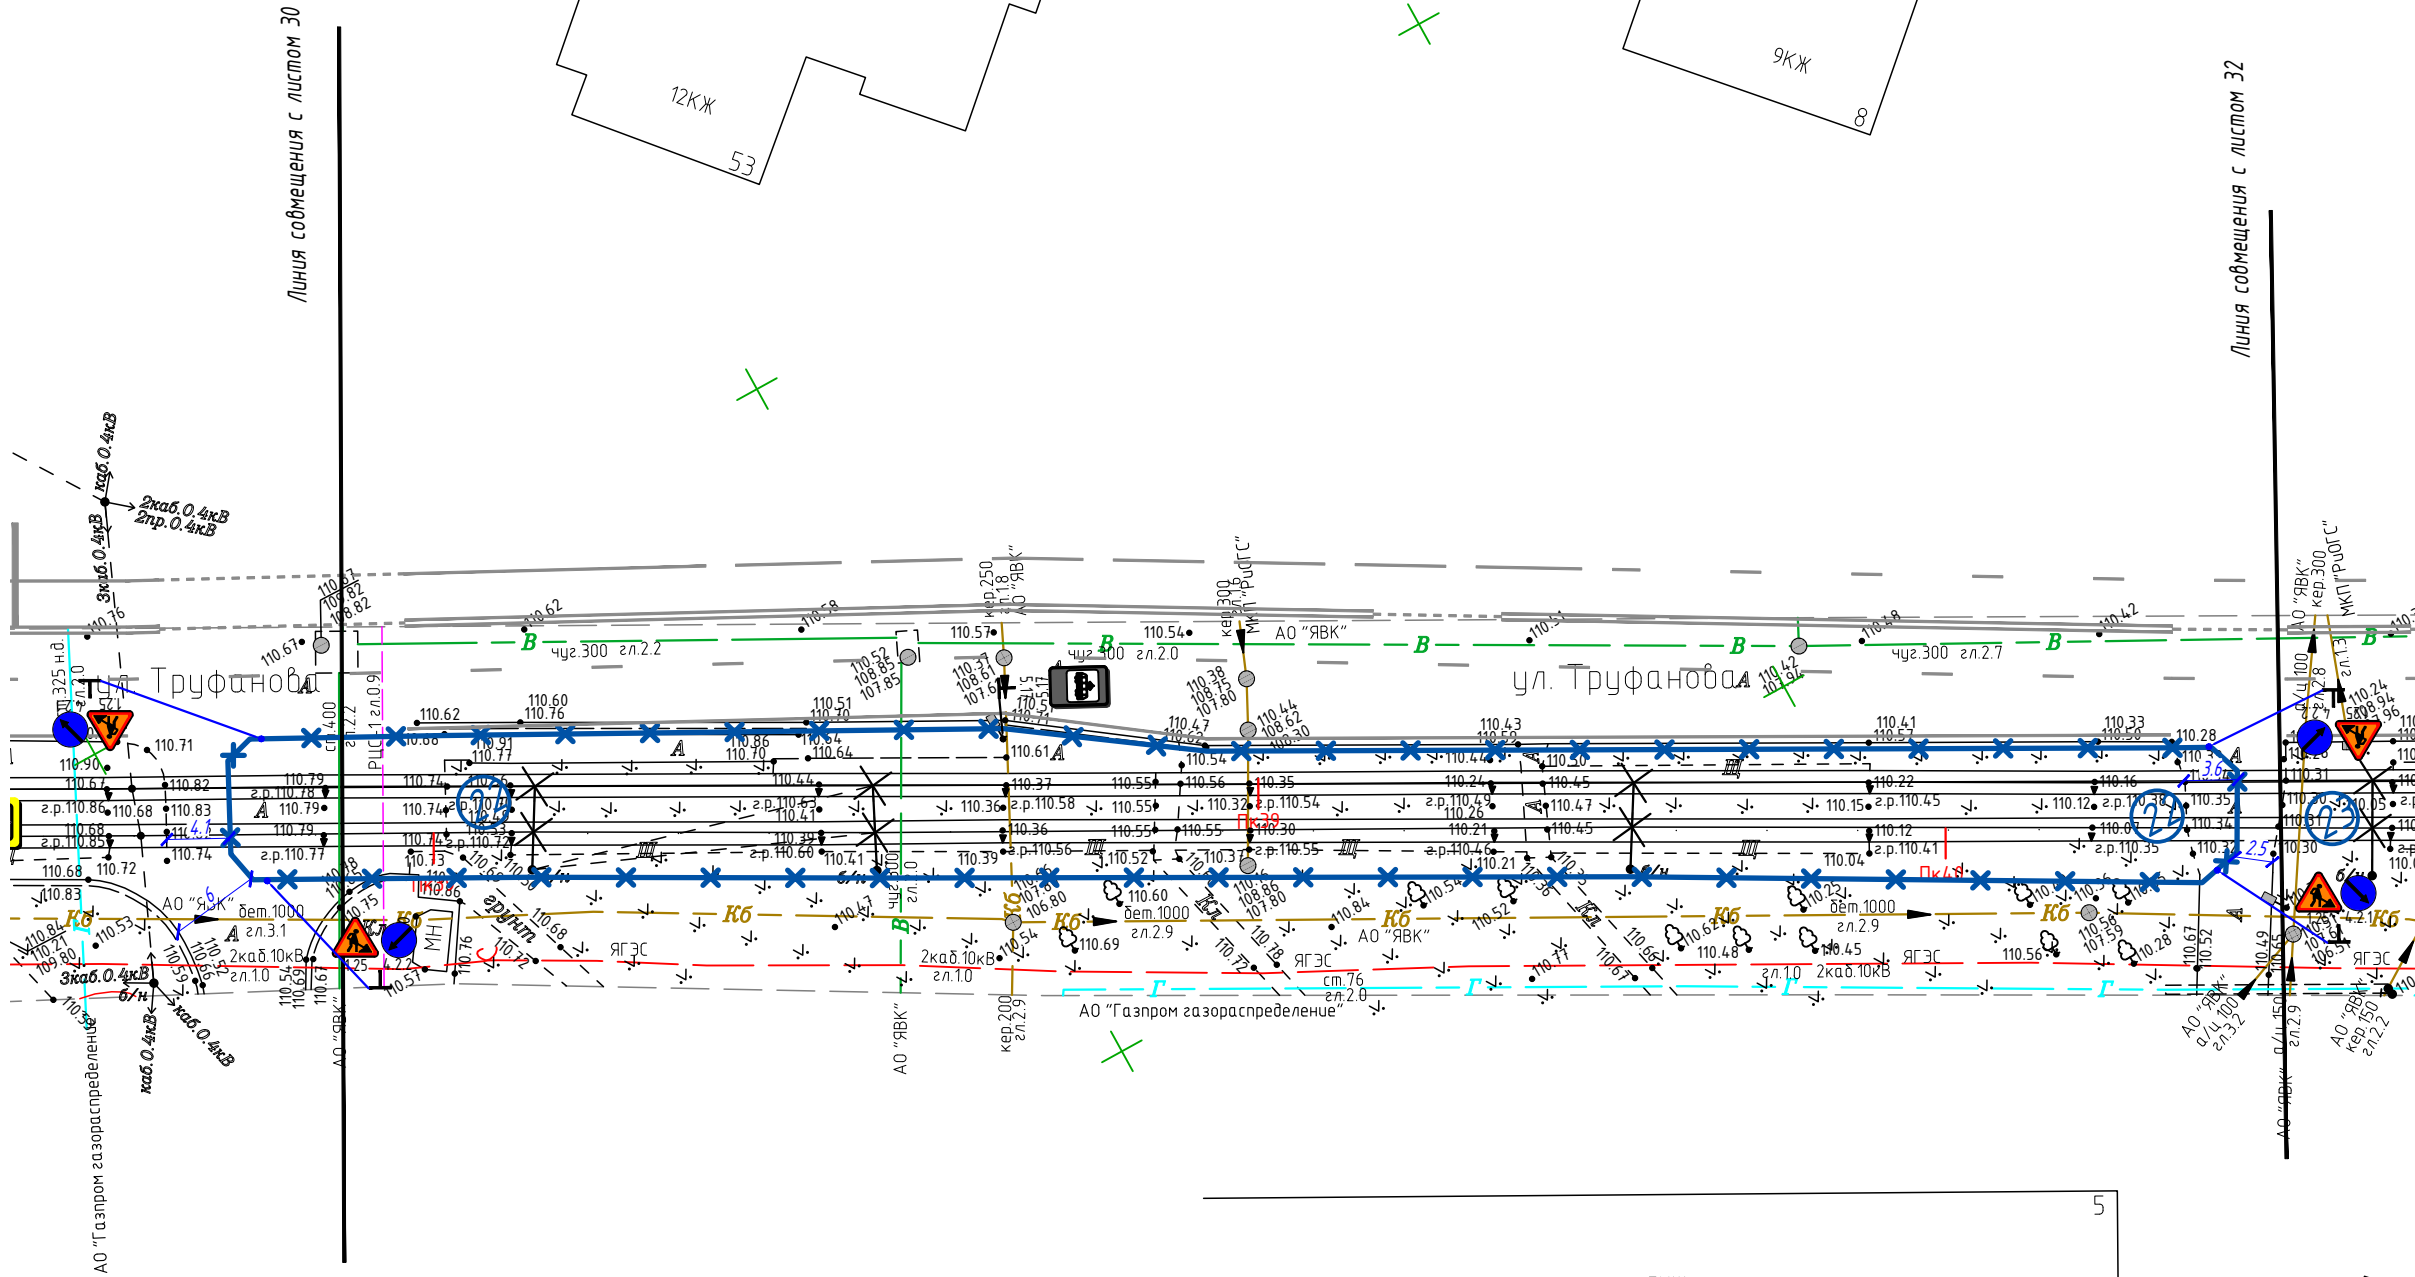


						0484ГП.09-2-ПОС2-ГЧ			
						«О создании и эксплуатации объектов транспортной инфраструктуры и технологически связанных с ними транспортных средств, обеспечивающих деятельность, связанную с перевозками пассажиров транспортом общего пользования, в муниципальном образовании городской округ город Ярославль в Ярославской области» 2 этап: «Строительство трамвайных путей и контактной сети. Участок от разворотного круга ул. Александра Невского до разворотного круга «Больница № 9» (29-я линия)»			
Изм.	Кол.уч.	Лист	№ док.	Подпись	Дата	Раздел 5. Проект организации строительства Часть 2. Проект организации дорожного движения на период строительства	Стадия	Лист	Листов
Разработал			Козельский		28.03.24		П	31	
						Схема ОДД на период строительства 22 зона производства работ М 1:500	 ООО «ЯРТ Групп»		
Н. контр.	Репетина				28.03.24				
ГИП	Зражевский				28.03.24				

Инв. № подл.	Подпись и дата.	Взам. инв. №	Согласовано			

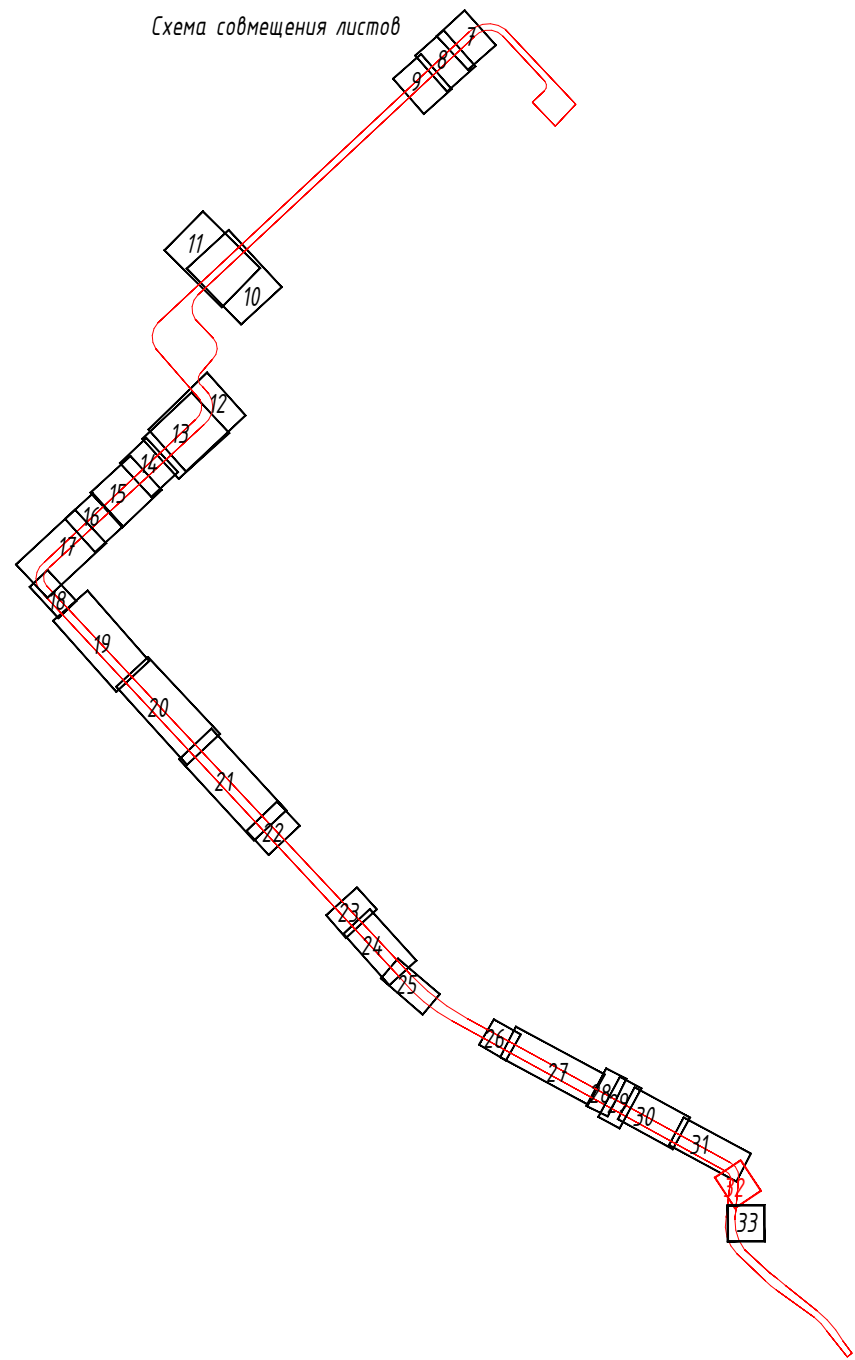


Условные обозначения

- | | |
|--|--|
| | Знаки существующие |
| | Знаки проектируемые временные |
| | Разметка существующая |
| | Разметка проектируемая временная |
| | Блоки полимерные водоналивные типа "Нью-Джерси" |
| | Деревянный настил для прохода пешеходов шириной 1,5 м |
| | Сигнальные фонари красного цвета |
| | Ограждение зоны производства работ из односторонних паралетных ж/б блоков с временным освещением 12-ДО-ТУ 5899-002-2010/400-0,85(0,81)-С (ДхШхВ 3500х470х850 мм, удерживающая способность 400 кДж, масса |

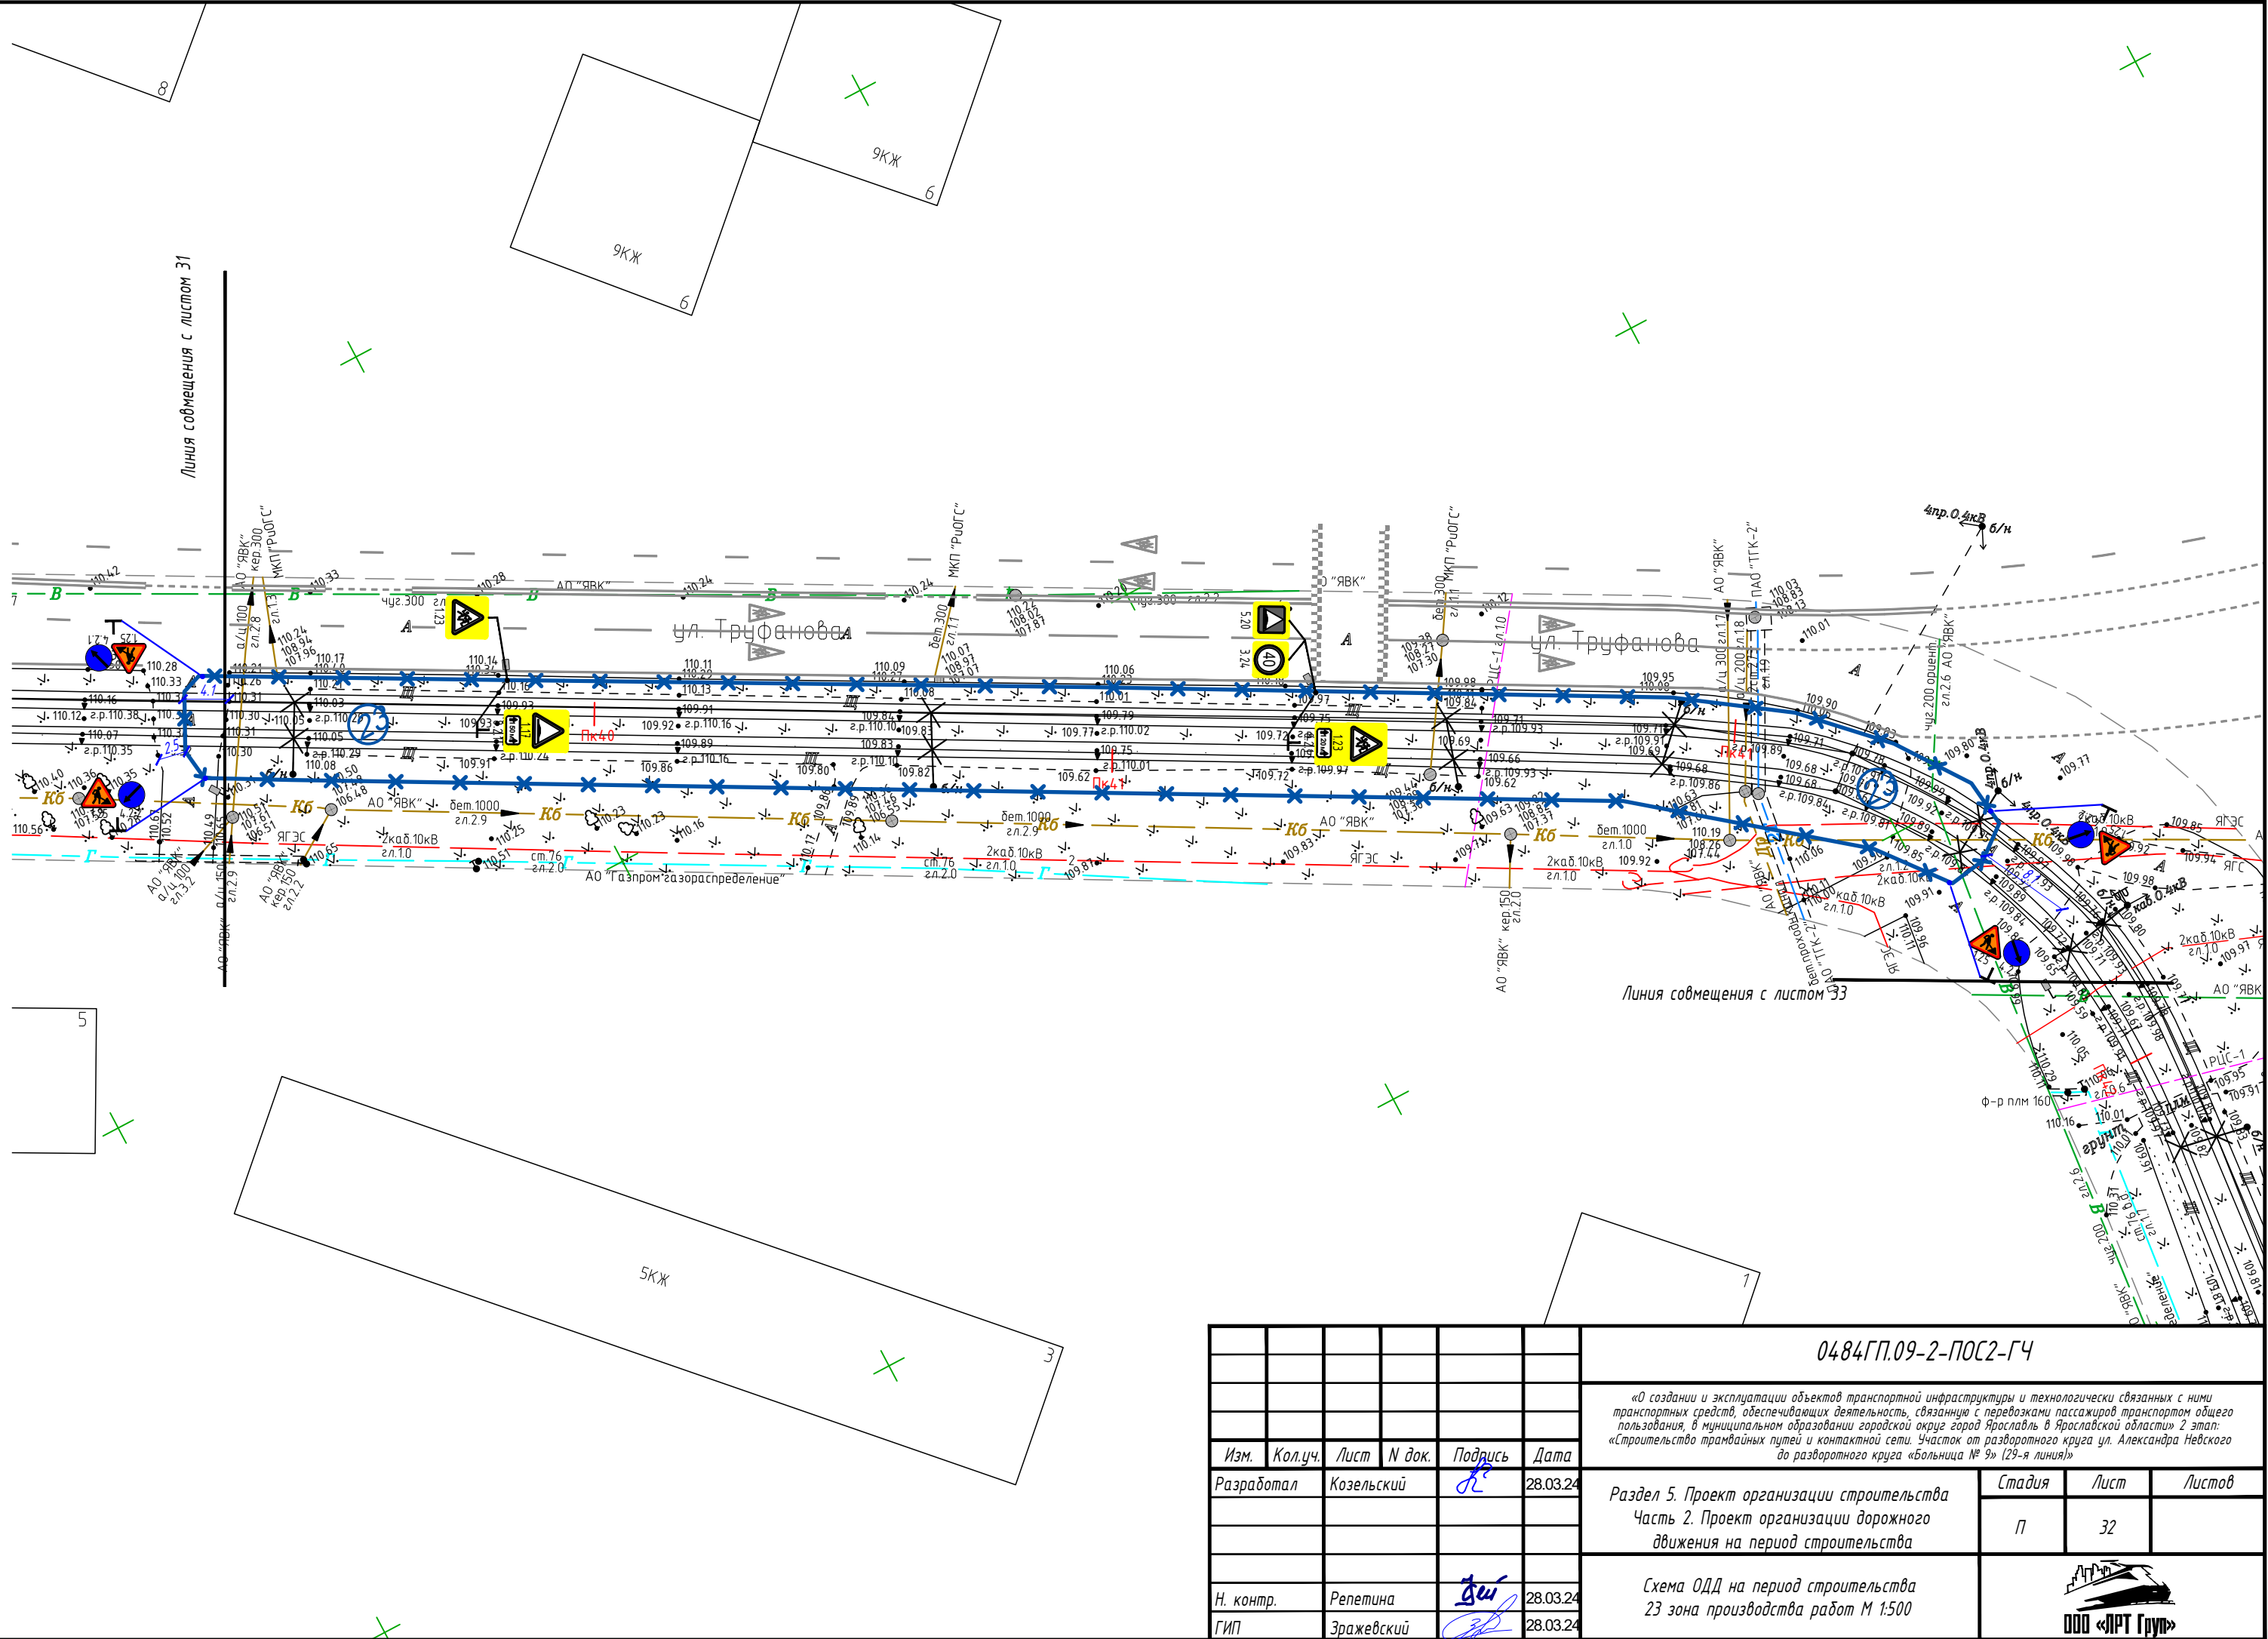

						0484ГП.09-2-ПОС2-ГЧ		
						«О создании и эксплуатации объектов транспортной инфраструктуры и технологически связанных с ними транспортных средств, обеспечивающих деятельность, связанную с перевозками пассажиров транспортом общего пользования, в муниципальном образовании городской округ город Ярославль в Ярославской области» 2 этап: «Строительство трамвайных путей и контактной сети. Участок от разворотного круга ул. Александра Невского до разворотного круга «Больница № 9» (29-я линия)»		
Изм.	Кол.уч.	Лист	№ док.	Подпись	Дата	Стадия	Лист	Листов
Разработал			Козельский		28.03.24	Раздел 5. Проект организации строительства Часть 2. Проект организации дорожного движения на период строительства	П	32
Н. контр.	Репетина				28.03.24	Схема ОДА на период строительства 23 зона производства работ М 1:500		ООО «ЛРТ Групп»
ГИП	Зражевский				28.03.24			

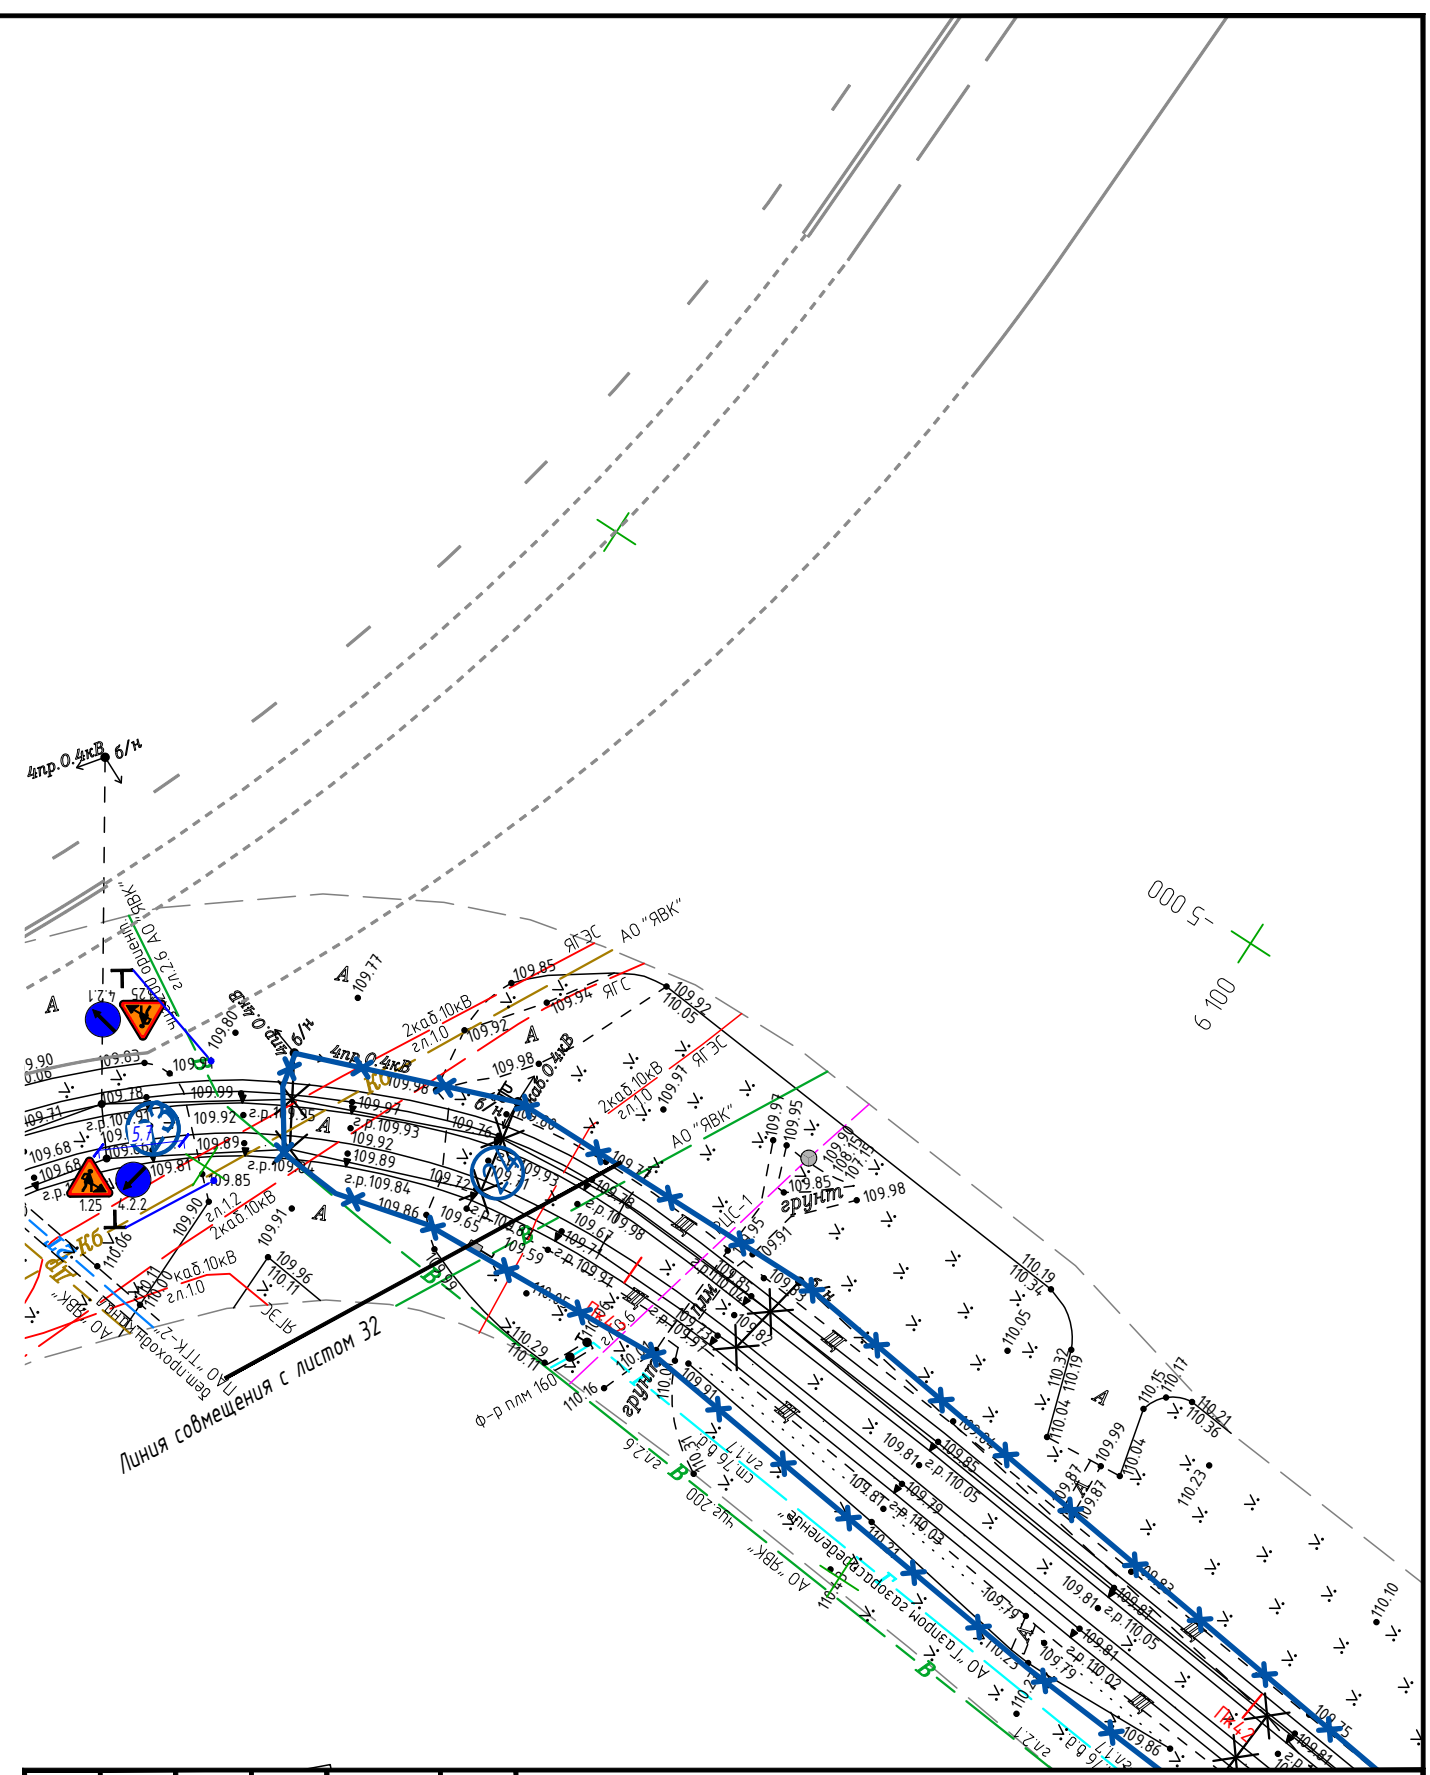

Инв. № подл.	Подпись и дата.	Взам. инв. №.	Согласовано			

Условные обозначения



Знаки существующие



Знаки проектируемые временные



Разметка существующая



Разметка проектируемая временная Блоки полимерные водоналивные типа "Нью-Джерси"



Деревянный настил для прохода пешеходов шириной 1,5 м



Сигнальные фонари красного цвета



Ограждение зоны производства работ из односторонних парапетных ж/б блоков с временным освещением 12-ДО-ТУ 5899-002-2010/400-0,85(0,81)-С ДхШхВ 3500х470х850 мм, удерживающая способность 400 кДж, масса

						0484ГП.09-2-ПОС2-ГЧ		
						«О создании и эксплуатации объектов транспортной инфраструктуры и технологически связанных с ними транспортных средств, обеспечивающих деятельность, связанную с перевозками пассажиров транспортом общего пользования, в муниципальном образовании городской округ город Ярославль в Ярославской области» 2 этап: «Строительство трамвайных путей и контактной сети. Участок от разворотного круга ул. Александра Невского до разворотного круга «Больница № 9» (29-я линия)»		
Изм.	Кол.уч.	Лист	№ док.	Подпись	Дата	Стадия	Лист	Листов
Разработал		Козельский		<i>К</i>	28.03.24	П	33	
Н. контр.		Репетина		<i>Р</i>	28.03.24			
ГИП		Зражевский		<i>З</i>	28.03.24			
Схема ОДД на период строительства 24 зона производства работ М 1:500								