


План разбивки по этапам реконструкции трамвайных линий

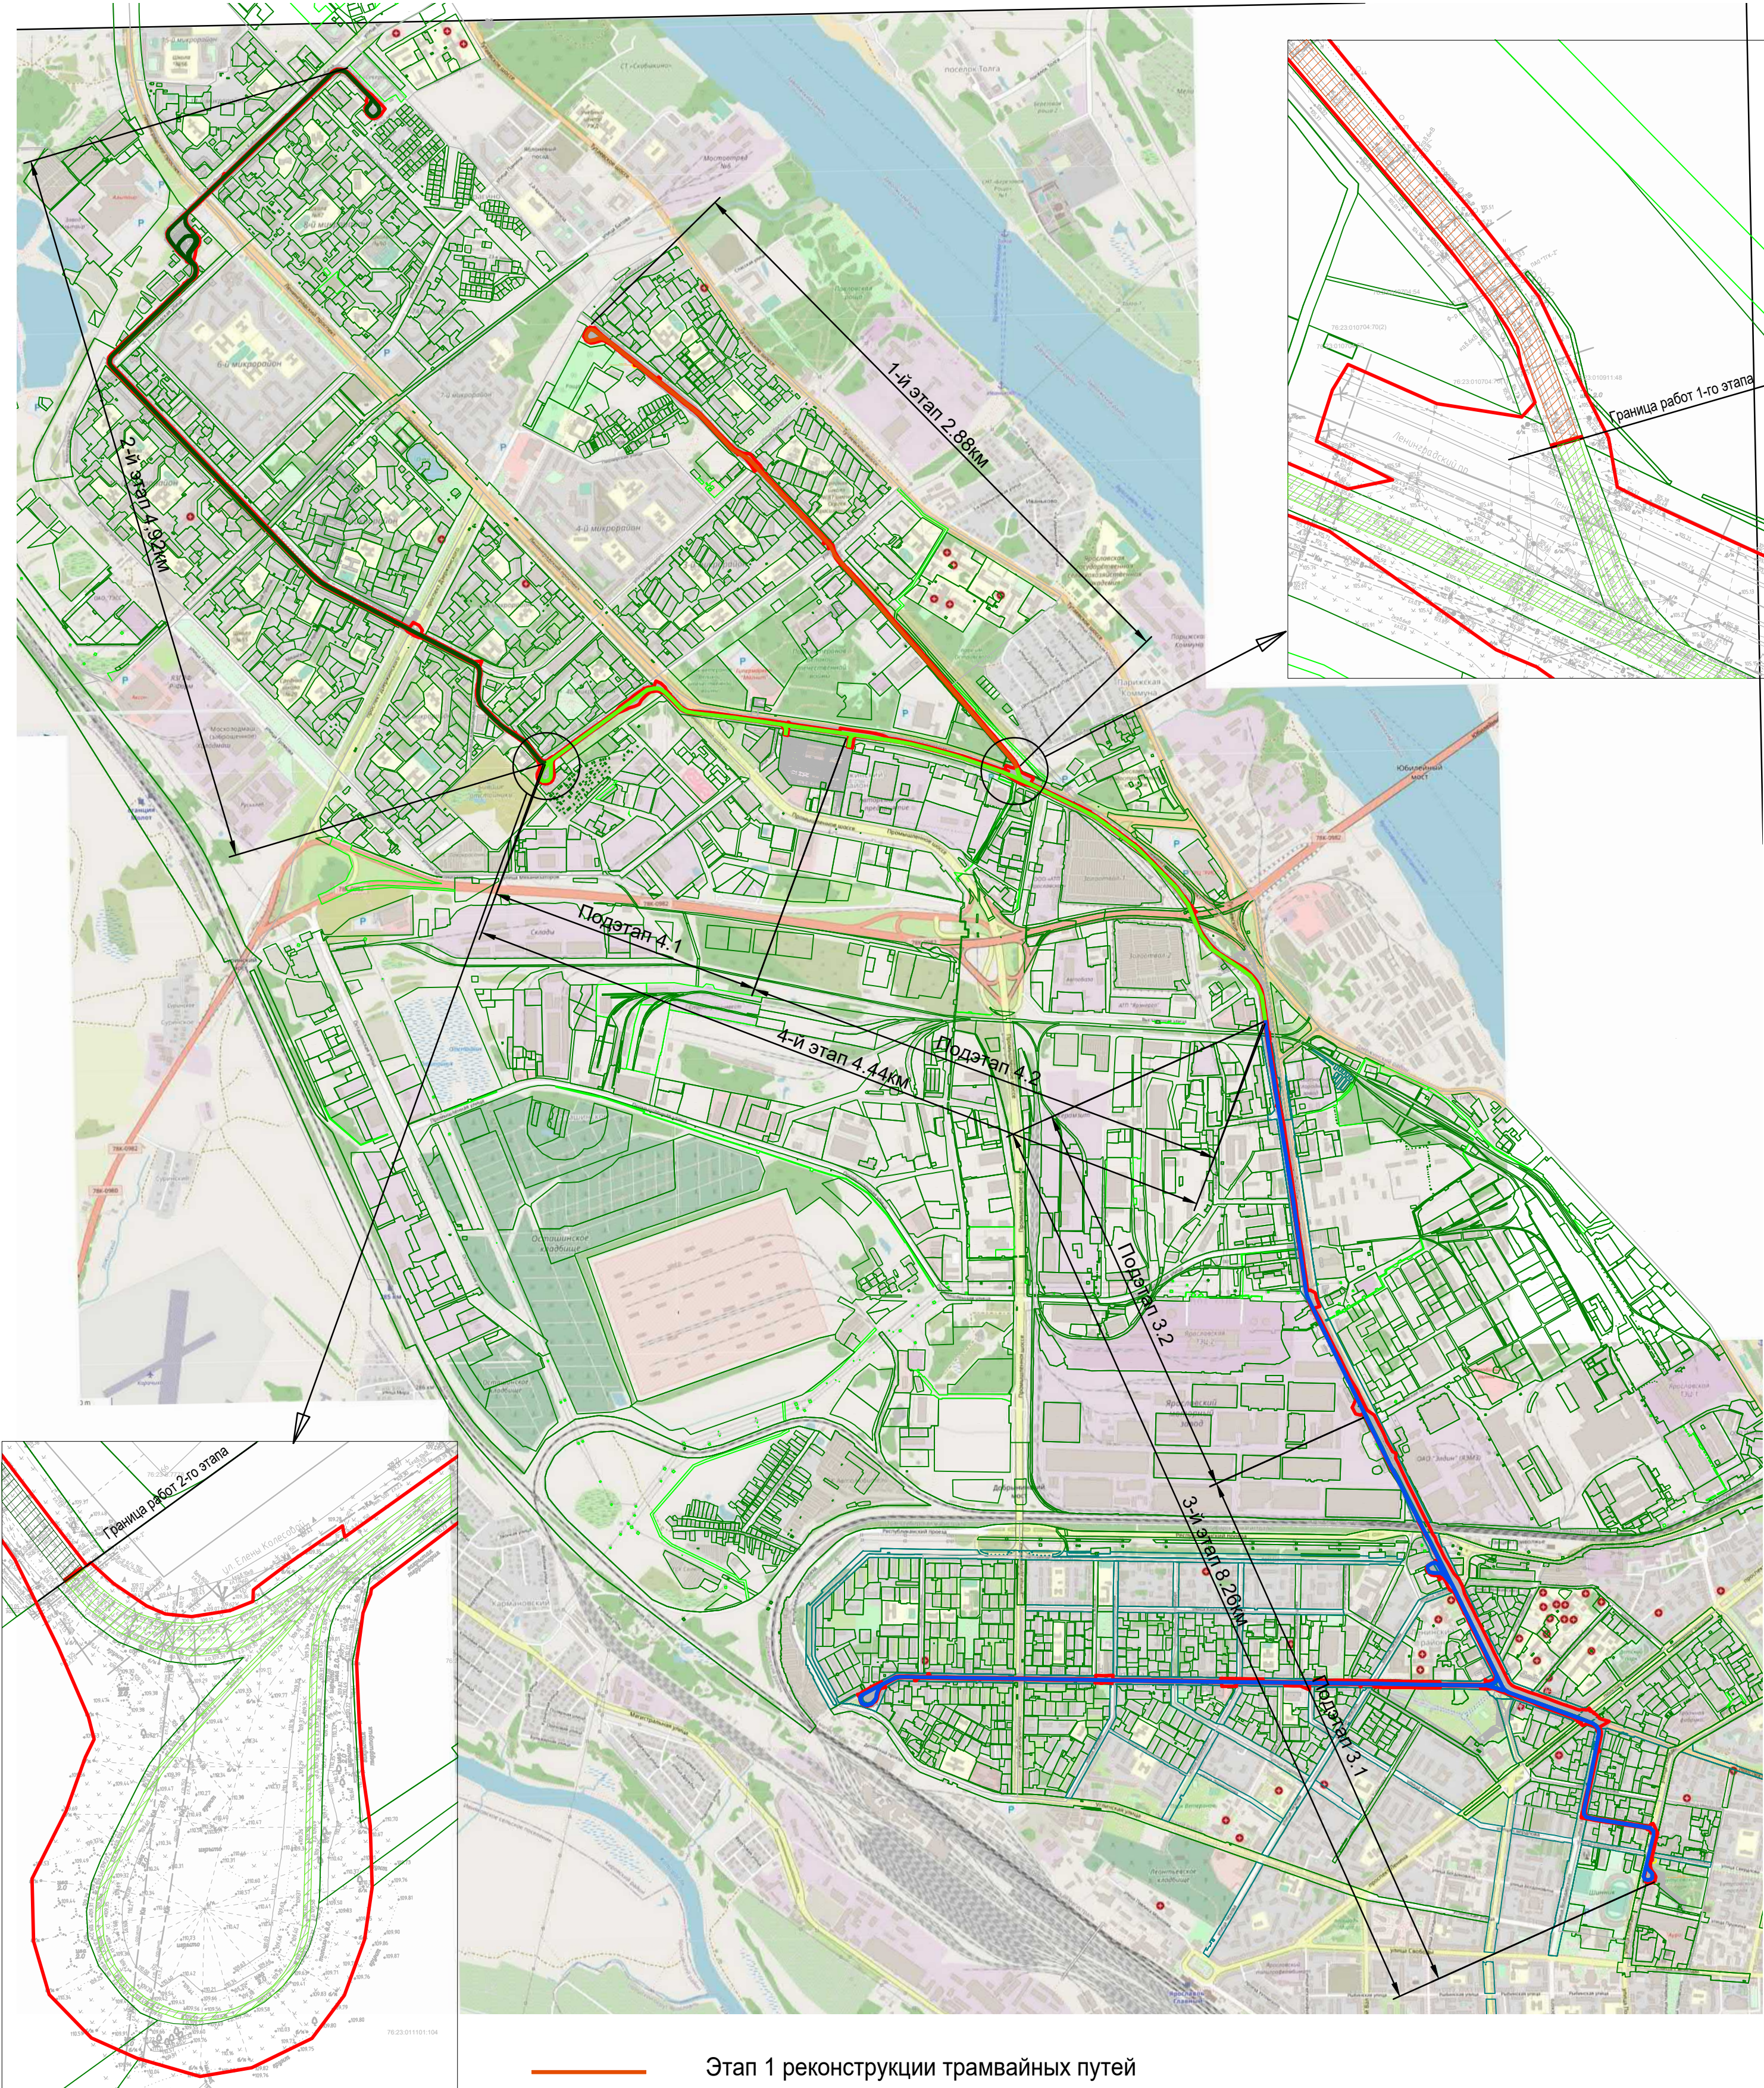

- Этап 1 реконструкции трамвайных путей
- Этап 2 реконструкции трамвайных путей
- Этап 3 реконструкции трамвайных путей
- Этап 4 реконструкции трамвайных путей

Согласовано	
Инф.Н подл	Подпись и дата
Инф.Н подл	Взам. инф.Н

						--- СИТ		
						Схема реконструкции трамвайных линий в г. Ярославль		
Изм.	Кол.	Лист	№ док.	Подпись	Дата	Проект организации строительства	Стадия	Лист
Разраб.		Погорелов					П	1
Утвердил		Макаров				План разбивки по этапам реконструкции трамвайных линий		
Н.контр.		Павлов						