

**ОБЩЕСТВО С ОГРАНИЧЕННОЙ ОТВЕТСТВЕННОСТЬЮ  
«ЕДИНАЯ ДИРЕКЦИЯ СТРОЯЩИХСЯ ОБЪЕКТОВ»**

В реестре членов саморегулируемых организаций:  
СРО-П-025-15092009; СРО-И-046-23072019

**Заказчик:** ООО «МОВИСТА РЕГИОНЫ Ярославль»

«О создании и эксплуатации объектов транспортной инфраструктуры  
и технологически связанных с ними транспортных средств,  
обеспечивающих деятельность, связанную с перевозками  
пассажиров транспортом общего пользования, в муниципальном  
образовании городской округ город Ярославль в Ярославской области»

**5 этап: «Реконструкция зданий и сооружений трамвайного депо  
по адресу: г. Ярославль, Ленинградский пр-кт, дом № 37»**

**ПРОЕКТНАЯ ДОКУМЕНТАЦИЯ**

Раздел 11. Мероприятия по обеспечению доступа инвалидов к объекту  
капитального строительства.

0484ГП.09-5-ОДИ

Том 11

(1 пусковой этап, 2 пусковой этап)

| Изм. | № док | Подп. | Дата |
|------|-------|-------|------|
|      |       |       |      |
|      |       |       |      |
|      |       |       |      |

|              |  |
|--------------|--|
| Взам. инв. № |  |
| Подп. и дата |  |
| Инв. № подл. |  |

**ОБЩЕСТВО С ОГРАНИЧЕННОЙ ОТВЕТСТВЕННОСТЬЮ  
«ЕДИНАЯ ДИРЕКЦИЯ СТРОЯЩИХСЯ ОБЪЕКТОВ»**

В реестре членов саморегулируемых организаций:  
СРО-П-025-15092009; СРО-И-046-23072019

**Заказчик:** ООО «МОВИСТА РЕГИОНЫ Ярославль»

«О создании и эксплуатации объектов транспортной инфраструктуры  
и технологически связанных с ними транспортных средств,  
обеспечивающих деятельность, связанную с перевозками  
пассажиров транспортом общего пользования, в муниципальном  
образовании городской округ город Ярославль в Ярославской области»

**5 этап: «Реконструкция зданий и сооружений трамвайного депо  
по адресу: г. Ярославль, Ленинградский пр-кт, дом № 37»**

**ПРОЕКТНАЯ ДОКУМЕНТАЦИЯ**

Раздел 11. Мероприятия по обеспечению доступа инвалидов к объекту  
капитального строительства.

0484ГП.09-5-ОДИ

Том 11

(1 пусковой этап, 2 пусковой этап)

| Изм. | № док | Подп. | Дата |
|------|-------|-------|------|
|      |       |       |      |
|      |       |       |      |
|      |       |       |      |

|              |  |
|--------------|--|
| Взам. инв. № |  |
| Подп. и дата |  |
| Инв. № подл. |  |

Директор по проектированию

Ю.В. Трунов

Главный инженер проекта

Д.А. Ладыгин

2024

Регистрационный номер от 07.12.2009 №01-П N150  
в реестре членов саморегулируемой организации СРО Союз «МОПОСС» СРО-П-001-13012009  
Регистрационный номер от 08.08.2018 №56  
в реестре членов саморегулируемой организации Ассоциация «Межрегиональное ОПИ» СРО-И-044-23052018

**«О создании и эксплуатации объектов транспортной  
инфраструктуры и технологически связанных с ними  
транспортных средств, обеспечивающих деятельность,  
связанную с перевозками пассажиров транспортом общего  
пользования, в муниципальном образовании городской округ  
город Ярославль в Ярославской области»  
5 этап: «Реконструкция зданий и сооружений трамвайного  
депо по адресу: г. Ярославль, Ленинградский пр-кт, дом №37»**

**ПРОЕКТНАЯ ДОКУМЕНТАЦИЯ**

**Раздел 11 Мероприятия по обеспечению доступа инвалидов к объекту  
капитального строительства**

**0484ГП.09-5-ОДИ**

**Том 11**

**(1 пусковой этап, 2 пусковой этап)**

**Генеральный директор**

**А.В. Захаров**

**Главный инженер проекта**

**О.А. Богданов**

**2024**

|              |              |              |
|--------------|--------------|--------------|
| Инв. № подл. | Подп. и дата | Взам. инв. № |
|              |              |              |

|             |  |  |  |
|-------------|--|--|--|
| Согласовано |  |  |  |
|             |  |  |  |
|             |  |  |  |
|             |  |  |  |

|           |        |          |       |       |      |
|-----------|--------|----------|-------|-------|------|
|           |        |          |       |       |      |
|           |        |          |       |       |      |
| Изм.      | Кол.уч | Лист     | Недок | Подп. | Дата |
| Разраб.   |        | Кунафина |       |       |      |
|           |        |          |       |       |      |
|           |        |          |       |       |      |
| Н. контр. |        | Алхасов  |       |       |      |
| ГИП       |        | Богданов |       |       |      |

## Содержание тома 11


**АО "Гипротязмаш"**

# 1 Содержание текстовой части

|   |          |
|---|----------|
| <b>1 СОДЕРЖАНИЕ ТЕКСТОВОЙ ЧАСТИ.....</b>   | <b>1</b> |
| <b>2 ОБЩАЯ ЧАСТЬ .....</b>   | <b>2</b> |
| 2.1 ОСНОВАНИЕ ДЛЯ РАЗРАБОТКИ РАЗДЕЛА .....   | 2        |
| 2.2 НОРМАТИВНЫЕ ДОКУМЕНТЫ, ИСПОЛЬЗУЕМЫЕ ПРИ ПРОЕКТИРОВАНИИ.....   | 2        |
| <b>3 ПЕРЕЧЕНЬ МЕРОПРИЯТИЙ ПО ОБЕСПЕЧЕНИЮ ДОСТУПА ИНВАЛИДОВ К ОБЪЕКТАМ, УКАЗАННЫМ В ПОДПУНКТЕ "В" ПУНКТА 3 ЧАСТИ 7 СТАТЬИ 51 ГРАДОСТРОИТЕЛЬНОГО КОДЕКСА РОССИЙСКОЙ ФЕДЕРАЦИИ ....</b>   | <b>4</b> |
| <b>4 ОБОСНОВАНИЕ ПРИНЯТЫХ КОНСТРУКТИВНЫХ, ОБЪЕМНО-ПЛАНИРОВОЧНЫХ И ИНЫХ ТЕХНИЧЕСКИХ РЕШЕНИЙ, ОБЕСПЕЧИВАЮЩИХ БЕЗОПАСНОЕ ПЕРЕМЕЩЕНИЕ ИНВАЛИДОВ НА ОБЪЕКТАХ, УКАЗАННЫХ В ПОДПУНКТЕ "А" НАСТОЯЩЕГО ПУНКТА, А ТАКЖЕ ИХ ЭВАКУАЦИЮ ИЗ УКАЗАННЫХ ОБЪЕКТОВ В СЛУЧАЕ ПОЖАРА ИЛИ СТИХИЙНОГО БЕДСТВИЯ .....</b> | <b>5</b> |

|             |  |  |
|-------------|--|--|
| Согласовано |  |  |
|             |  |  |
|             |  |  |
|             |  |  |
|             |  |  |

|              |  |
|--------------|--|
| Взам. Инв. № |  |
|              |  |
| Подп. и дата |  |
|              |  |
| Инв. № подл. |  |
|              |  |

|           |          |      |      |       |   |                    |  |  |        |      |        |
|-----------|----------|------|------|-------|---|--------------------|--|--|--------|------|--------|
|           |          |      |      |       |   | 0484ГП.09-5-ОДИ-ТЧ |  |  |        |      |        |
| Изм.      | Кол.уч   | Лист | №док | Подп. | Дата                                                                                                   | Текстовая часть    |  |  | Стадия | Лист | Листов |
| Разраб.   | Кунафина |      |      |       | П   |                    |  |  | 1      | 6    |        |
|           |          |      |      |       |  АО "Гипротязмаш" |                    |  |  |        |      |        |
| Н. контр. | Алхасов  |      |      |       |   |                    |  |  |        |      |        |
| ГИП       | Богданов |      |      |       |   |                    |  |  |        |      |        |

## 2 Общая часть

При разработке проектной документации по объекту «О создании и эксплуатации объектов транспортной инфраструктуры и технологически связанных с ними транспортных средств, обеспечивающих деятельность, связанную с перевозками пассажиров транспортом общего пользования, в муниципальном образовании городской округ город Ярославль в Ярославской области» 5 этап: «Реконструкция зданий и сооружений трамвайного депо по адресу: г. Ярославль, Ленинградский пр-кт, дом №37» предусмотрены мероприятия по обеспечению маломобильных групп населения без ограниченных возможностей передвижения условиями жизнедеятельности, равными с остальными категориями граждан.

### 2.1 Основание для разработки раздела

- Договор от 18.06.2023 № 106;
- Техническое задание – Приложение №1 к договору № 106 от 18.06.2023 года;
- Концессионное соглашение о создании и эксплуатации объектов транспортной инфраструктуры и технологически связанных с ними транспортных средств, обеспечивающих деятельность, связанную с перевозками пассажиров транспортом общего пользования, в муниципальном образовании городской округ город Ярославль в Ярославской области от 26.12.2022, утвержденное Законом Ярославской области от 06 марта 2023 года №14-з «Об утверждении заключения концессионного соглашения о создании и эксплуатации объектов транспортной инфраструктуры и технологически связанных с ними транспортных средств, обеспечивающих деятельность, связанную с перевозками пассажиров транспортом общего пользования».

### 2.2 Нормативные документы, используемые при проектировании

- Постановление Правительства РФ от 16.02.2008 №87 «О составе разделов проектной документации»;
- Федеральный закон "О социальной защите инвалидов в Российской Федерации" от 24.11.1995 N 181-ФЗ;

|              |              |              |        |       |      |                    |  |  |      |
|--------------|--------------|--------------|--------|-------|------|--------------------|--|--|------|
| Инв. № подл. | Подп. и дата | Взам. инв. № |        |       |      |                    |  |  | Лист |
|              |              |              |        |       |      |                    |  |  |      |
|              |              |              |        |       |      |                    |  |  |      |
| Изм.         | Код.уч.      | Лист         | № док. | Подп. | Дата | 0484ГП.09-5-ОДИ-ТЧ |  |  | 2    |

- Постановление губернатора Ярославской области от 10.10.2005 года №648 «О минимальном количестве специальных рабочих мест для трудоустройства инвалидов»;
- Указ Губернатора Ярославской области от 31.08.2022 № 229 «Об утверждении Порядка квотирования и Порядка резервирования рабочих мест для трудоустройства инвалидов и о признании утратившими силу отдельных постановлений и указов Губернатора области»;
- СП 59.13330.2020 «Доступность зданий и сооружений для маломобильных групп населения» (актуализированная редакция СНиП 35-01-2001);
- СП 136.13330.2012 «Здания и сооружения. Общие положения проектирования с учетом доступности для маломобильных групп населения».

|              |              |              |      |         |      |        |                    |       |
|--------------|--------------|--------------|------|---------|------|--------|--------------------|-------|
| Инв. № подл. | Подп. и дата | Взам. инв. № |      |         |      |        | 0484ГП.09-5-ОДИ-ТЧ | Лист  |
|              |              |              |      |         |      |        |                    | 3     |
|              |              |              | Изм. | Код.уч. | Лист | № док. |                    | Подп. |

### 3 Перечень мероприятий по обеспечению доступа инвалидов к объектам, указанным в подпункте "в" пункта 3 части 7 статьи 51 Градостроительного кодекса Российской Федерации

В соответствии с требованиями следующих документов:

- Техническое задание – Приложение №1 к договору № 106 от 18.06.2023 года;
- Федеральный закон "О социальной защите инвалидов в Российской Федерации" от 24.11.1995 N 181-ФЗ;
- Постановление губернатора Ярославской области от 10.10.2005 года №648 «О минимальном количестве специальных рабочих мест для трудоустройства инвалидов»;
- Указ Губернатора Ярославской области от 31.08.2022 № 229 «Об утверждении Порядка квотирования и Порядка резервирования рабочих мест для трудоустройства инвалидов и о признании утратившими силу отдельных постановлений и указов Губернатора области»

предусмотрен доступ на территорию трамвайного депо для маломобильных групп населения (далее МГН) в следующие здания:

- Главный корпус (литер А);
- Бытовой корпус (литер Е);
- Склад (литер В);
- Корпус мойки трамваев;
- Гараж (литер Г);
- Склад базы службы пути (литер Л, Л1);
- Мастерские базы службы пути (литер К);
- Центральный склад (литер М, М1).

Проектные решения выполнены с учетом обеспечения МГН без ограниченных возможностей передвижения в количестве 17 человек, что составляет 4% от среднесписочной численности работников депо (410 человек), для которых не требуются специальные функционально-планировочные элементы и инженерное обустройство территорий общего пользования, зданий и сооружений, земельных участков, включающих подходы к зданиям и сооружениям, входные узлы, внутренние коммуникации, пути эвакуации и места приложения труда.

|              |              |              |                    |       |      |  |  |  |      |
|--------------|--------------|--------------|--------------------|-------|------|--|--|--|------|
| Инв. № подл. | Подп. и дата | Взам. инв. № |                    |       |      |  |  |  | Лист |
|              |              |              | 0484ГП.09-5-ОДИ-ТЧ |       |      |  |  |  |      |
|              |              |              | 4                  |       |      |  |  |  |      |
| Изм.         | Код.уч.      | Лист         | № док.             | Подп. | Дата |  |  |  |      |

#### 4 Обоснование принятых конструктивных, объемно-планировочных и иных технических решений, обеспечивающих безопасное перемещение инвалидов на объектах, указанных в подпункте "а" настоящего пункта, а также их эвакуацию из указанных объектов в случае пожара или стихийного бедствия

В связи с тем, что на территорию депо предусмотрен допуск только для МГН, которые не имеют ограниченных возможностей передвижения, в проекте не предусмотрены специальные конструктивные, объемно-планировочные и иные технические решения.

|              |              |              |        |       |      |                    |  |  |      |   |
|--------------|--------------|--------------|--------|-------|------|--------------------|--|--|------|---|
| Инв. № подл. | Подп. и дата | Взам. инв. № |        |       |      |                    |  |  | Лист |   |
|              |              |              |        |       |      |                    |  |  |      |   |
|              |              |              |        |       |      |                    |  |  |      |   |
| Изм.         | Код.уч.      | Лист         | № док. | Подп. | Дата | 0484ГП.09-5-ОДИ-ТЧ |  |  |      | 5 |

[illegible]

| Инв. № подл. | Подп. и дата | Взам. инв. № |
|--------------|--------------|--------------|
|              |              |              |

|      |       |      |       |       |      |                    |      |
|------|-------|------|-------|-------|------|--------------------|------|
|      |       |      |       |       |      | 0484ГП.09-5-ОДИ-ТЧ | Лист |
|      |       |      |       |       |      |                    | 6    |
| Изм. | Копия | Лист | № док | Подп. | Дата |                    |      |

| ВЕДОМОСТЬ ГРАФИЧЕСКОЙ ЧАСТИ |                                                                                          |            |
|-----------------------------|------------------------------------------------------------------------------------------|------------|
| Лист                        | Наименование                                                                             | Примечание |
| 1                           | Ведомость графической части.                                                             | 1 лист     |
| 2                           | Схема генерального плана                                                                 | 1 лист     |
| 3                           | Схема перемещения МГН на территории трамвайного депо                                     | 1 лист     |
| 4                           | Схема эвакуации и перемещения МГН в Главном корпусе (литер А) на отм.0,000               | 1 лист     |
| 5                           | Схема эвакуации и перемещения МГН в Бытовом корпусе (литер Е) 1 этаж                     | 1 лист     |
| 6                           | Схема эвакуации и перемещения МГН в Бытовом корпусе (литер Е) 2 этаж                     | 1 лист     |
| 7                           | Схема эвакуации и перемещения МГН в Бытовом корпусе (литер Е) 3 этаж                     | 1 лист     |
| 8                           | Схема эвакуации и перемещения МГН в Бытовом корпусе (литер Е) 4 этаж                     | 1 лист     |
| 9                           | Схема эвакуации и перемещения МГН в Бытовом корпусе (литер Е) 5 этаж                     | 1 лист     |
| 10                          | Схема эвакуации и перемещения МГН в Складе (литер В) и Корпусе мойки трамваев            | 1 лист     |
| 11                          | Схема эвакуации и перемещения МГН в Гараже (литер Г) на отм.0,000                        | 1 лист     |
| 12                          | Схема эвакуации и перемещения МГН в Гараже (литер Г) на отм.+3,000                       | 1 лист     |
| 13                          | Схема эвакуации и перемещения МГН в Складе базы службы пути (литер Л, Л1) на отм.0,000   | 1 лист     |
| 14                          | Схема эвакуации и перемещения МГН в Мастерских базы службы пути (литер К) на отм.0,000   | 1 лист     |
| 15                          | Схема эвакуации и перемещения МГН в Мастерских базы службы пути (литер К)) на отм.+4,200 | 1 лист     |
| 16                          | Схема эвакуации и перемещения МГН в Центральном складе (литер М, М1) на отм.0,000        | 1 лист     |
| 17                          | Схема эвакуации и перемещения МГН в Центральном складе (литер М, М1) на отм.+3,660       | 1 лист     |

|             |  |  |  |  |  |
|-------------|--|--|--|--|--|
| Согласовано |  |  |  |  |  |
|             |  |  |  |  |  |
|             |  |  |  |  |  |

Взам. инв. №

Подп. и дата

ИНВ. № подл.

|          |          |          |        |       |      |   |   |      |        |
|----------|----------|----------|--------|-------|------|---|---|------|--------|
|          |          |          |        |       |      | 0484ГП.09-5-ОДИ-ГЧ   |   |      |        |
|          |          |          |        |       |      | «О создании и эксплуатации объектов транспортной инфраструктуры и технологически связанных с ними транспортных средств, обеспечивающих деятельность, связанную с перевозками пассажиров транспортом общего пользования, в муниципальном образовании городской округ город Ярославль в Ярославской области»<br>5 этап: «Реконструкция зданий и сооружений трамвайного депо по адресу:<br>г. Ярославль, Ленинградский пр-кт, дом № 37» |   |      |        |
| Изм.     | Кол. уч. | Лист     | № док. | Подп. | Дата | Мероприятия по обеспечения доступа инвалидов к объектам капитального строительства   | Стадия                                                                                                 | Лист | Листов |
| Разраб.  |          | Кунафина |        |       |      |   | П   | 1    | 17     |
|          |          |          |        |       |      |   |   |      |        |
| Н.контр. |          | Алхасов  |        |       |      | Ведомость графической части   |  АО "ГИПРОТЯЖМАШ" |      |        |
| ГИП      |          | Богданов |        |       |      |   |   |      |        |



АО "ГИПРОТЯЖМАШ"

Схема генерального плана


| Экспликация зданий и сооружений |                                       |                                                 |
|---------------------------------|---------------------------------------|-------------------------------------------------|
| №п/п                            | Наименование                          | Примечание                                      |
| 1                               | Главный корпус (литер А)              | Реконструкция                                   |
| 2                               | Бытовой корпус (литер Е)              | Реконструкция                                   |
| 3                               | Склад (литер В)                       | Реконструкция                                   |
| 4                               | Корпус мойки трамваев                 | Новое строительство                             |
| 5                               | Гараж (литер Г) *                     | Реконструкция                                   |
| 6                               | Ангар (литер З)                       | Существующее здание                             |
| 7                               | Склад базы службы пути (литер Л, Л1)  | Капитальный ремонт                              |
| 8                               | Мастерские базы службы пути (литер К) | Капитальный ремонт                              |
| 9                               | Отдел главного механика (литер И)     | Капитальный ремонт                              |
| 10.1                            | Проходная №1 (литер Б)                | Реконструкция                                   |
| 10.2                            | Проходная №2 (литер Ж)                | Реконструкция                                   |
| 10.3                            | Проходная №3                          | Реконструкция                                   |
| 11                              | Центральный склад (литер М, М1)       | Капитальный ремонт                              |
| 12.1                            | РТП                                   | Новое строительство                             |
| 12.2                            | КТП                                   | Новое строительство                             |
| 13                              | ЛОС                                   | Новое строительство                             |
| 14                              | Водомерный узел                       | Новое строительство                             |
| 15                              | ЗСГО                                  | Существующее сооружение                         |
| 16                              | ТП - МЗ                               | Разрабатывается в рамках проектирования 7 этапа |
| 17                              | ЦТП (блочно-контейнерный)             | Новое строительство                             |
| 18                              | Площадка ТБО                          | Новое строительство                             |

\* - реконструкция Бытового корпуса (литер Е) предусматривается во 2 пусковом этапе при полном переселении сотрудников в отдельностоящее модульное здание из блок-контейнеров с дополнительным временным подключением инженерных сетей

Условные обозначения

- проектируемые пути 1-го пускового этапа
- проектируемые пути 2-го пускового этапа
- здания и сооружения 1-го пускового этапа
- здания и сооружения 2-го пускового этапа
- здания и сооружения 7-го пускового этапа
- границы по ГПЗУ участков 76-23-011001-1619 и 76-23-011001-1620
- автомобильная парковка
- дополнительное ограждение

|          |          |          |        |       |      |   |        |                  |        |
|----------|----------|----------|--------|-------|------|---|--------|------------------|--------|
|          |          |          |        |       |      | 0484ГП.09-5-ОДИ-ГЧ   |        |                  |        |
|          |          |          |        |       |      | «О создании и эксплуатации объектов транспортной инфраструктуры и технологически связанных с ними транспортных средств, обеспечивающих деятельность, связанную с перевозками пассажиров транспортом общего пользования, в муниципальном образовании городской округ город Ярославль в Ярославской области»<br>5 этап: «Реконструкция зданий и сооружений трамвайного депо по адресу:<br>г. Ярославль, Ленинградский пр-кт, дом № 37» |        |                  |        |
| Изм.     | Кол. уч. | Лист     | № док. | Подп. | Дата | Мероприятия по обеспечению доступа инвалидов к объектам капитального строительства   | Стадия | Лист             | Листов |
| Разраб.  |          | Кунафина |        |       |      |   | П      | 2                |        |
|          |          |          |        |       |      |   |        |                  |        |
|          |          |          |        |       |      | Схема генерального плана   |        | АО "ГИПРОТЯЖМАШ" |        |
| Н.контр. |          | Алхасов  |        |       |      |   |        |                  |        |
| ГИП      |          | Богданов |        |       |      |   |        |                  |        |

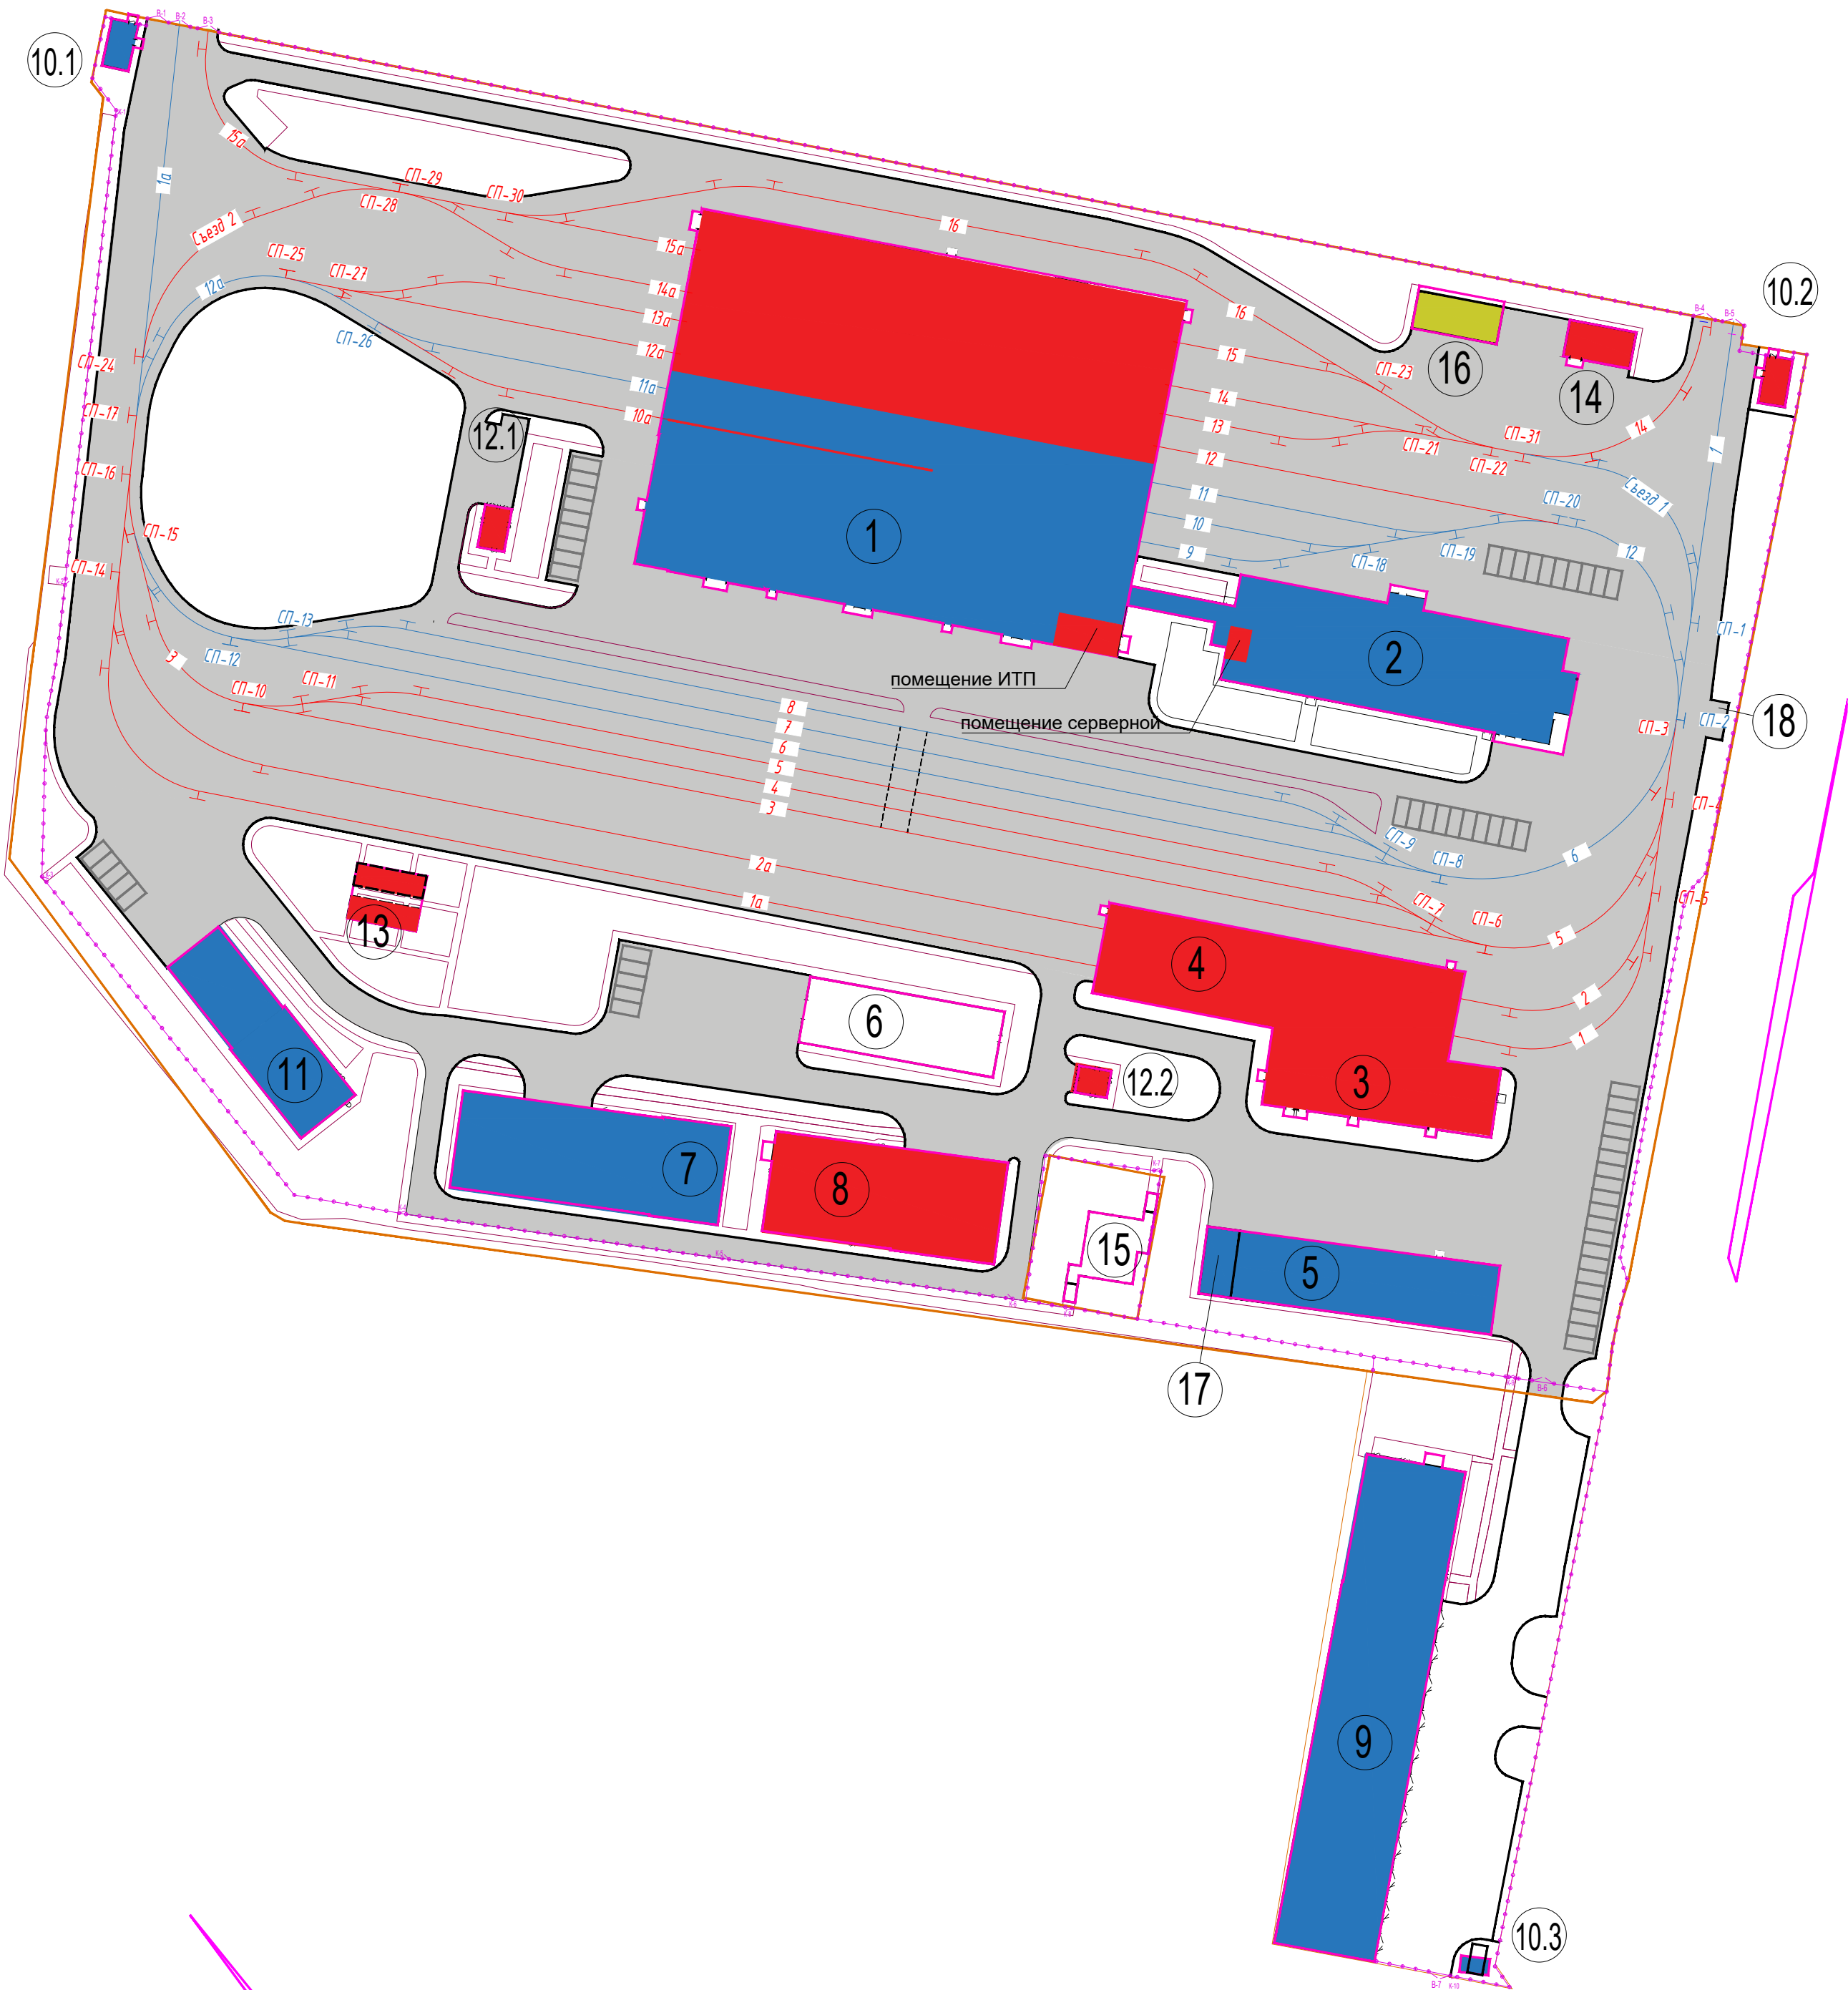

|              |              |              |             |
|--------------|--------------|--------------|-------------|
| Инв. № подл. | Подп. и дата | Взам. инв. № | Согласовано |
|              |              |              |             |




-  - проектируемые пути 1-го пускового этапа
-  - проектируемые пути 2-го пускового этапа
-  - здания и сооружения 1-го пускового этапа (реконструкция или капитальный ремонт)
-  - здания и сооружения 1-го пускового этапа (новое строительство)
-  - здания и сооружения 2-го пускового этапа (реконструкция или капитальный ремонт)
-  - здания и сооружения 2-го пускового этапа (новое строительство)
-  - здания и сооружения 7-го пускового этапа
-  - существующие здания
-  - сносимые сооружения
-  - границы по ГПЗУ участков 76-23-011001-1619 и 76-23-011001-1620
-  - автомобильная парковка
-  - проектируемые опоры контактной сети (1 и 2 этапы)
-  - дополнительное ограждение
-  - абсолютная отметка нуля здания
-  - проектируемые газоны
-  - реконструируемые/проектируемые тротуары
-  - проектируемое покрытие из ж/б плит\*
-  - пути перемещения МГН

| Экспликация зданий и сооружений |                                       |                       |                                               |
|---------------------------------|---------------------------------------|-----------------------|-----------------------------------------------|
| №п/п                            | Наименование                          | Площадь застройки, м² | Примечание                                    |
| 1                               | Главный корпус (литер А)              | 6142,50               | Реконструкция                                 |
| 2                               | Бытовой корпус (литер Е)              | 1395,78               | Реконструкция                                 |
| 3                               | Склад (литер В)                       | 574,49                | Реконструкция                                 |
| 4                               | Корпус мойки трамваев                 | 1124,25               | Новое строительство                           |
| 5                               | Гараж (литер Г)                       | 668,81                | Реконструкция                                 |
| 6                               | Ангар (литер З)                       | 442,86                | Существующее здание                           |
| 7                               | Склад базы службы пути (литер Л, Л1)  | 905,14                | Капитальный ремонт                            |
| 8                               | Мастерские базы службы пути (литер К) | 838,23                | Капитальный ремонт                            |
| 9                               | Отдел главного механика (литер И)     | 1753,85               | Капитальный ремонт                            |
| 10.1                            | Проходная №1 (литер Б)                | 49,53                 | Реконструкция                                 |
| 10.2                            | Проходная №2 (литер Ж)                | 49,53                 | Реконструкция                                 |
| 10.3                            | Проходная №3                          | 4,00                  | Реконструкция                                 |
| 11                              | Центральный склад (литер М, М1)       | 504,03                | Капитальный ремонт                            |
| 12.1                            | РТП                                   | 40,00                 | Новое строительство                           |
| 12.2                            | КТП                                   | 30,00                 | Новое строительство                           |
| 13                              | ЛОС                                   | 130,40                | Новое строительство                           |
| 14                              | Водомерный узел                       | 90,06                 | Новое строительство                           |
| 15                              | ЗСГО                                  | 186,70                | Существующее сооружение                       |
| 16                              | ТП - М3                               | 112,00                | Разрабатывается в рамках проектирования этапа |
| 17                              | ЦТП (блочно-контейнерный)             | 24,00                 | Новое строительство                           |
| 18.1                            | Площадка ТБО №1                       | 11,91                 | Новое строительство                           |
| 18.2                            | Площадка ТБО №2                       | 11,91                 | Новое строительство                           |
| 19                              | Ограждение территории депо            | ----                  | Реконструкция                                 |
| 21.1                            | Проекторная мачта                     | ----                  | Новое строительство, 1 этап                   |
| 21.2                            | Проекторная мачта                     | ----                  | Новое строительство, 1 этап                   |
| 21.3                            | Проекторная мачта                     | ----                  | Новое строительство, 1 этап                   |
| 21.4                            | Проекторная мачта                     | ----                  | Новое строительство, 1 этап                   |
| 21.5                            | Проекторная мачта                     | ----                  | Новое строительство, 2 этап                   |

[illegible]

| Номер помещения | Наименование   | Площадь помещения, м <sup>2</sup> | Вместимость, чел. |
|-----------------|---|-----------------------------------|-------------------|
| 101             | Цех механического обслуживания приборов, Цех ремонта приборов, Частное отделение помещений пар (1-го прибора эпит) | 2473,36                           | 82                |
| 102             | Цех механического обслуживания приборов, Цех ремонта приборов, Частное отделение помещений пар (2-го прибора эпит) | 1673,12                           |                   |
| 103             | Мастерская раздаточная                                                                                             | 43,51                             | 81                |
| 104             | Электрощитовая   | 14,40                             | 84                |
| 104             | Средняя   | 15,51                             | 82                |
| 105             | Санитар женский   | 4,10                              |                   |
| 106             | Санитар мужской   | 8,52                              |                   |
| 107             | Кладовая М1   | 17,65                             | 83                |
| 108             | Кладовая М2   | 23,83                             | 83                |
| 109             | Комната мастеров                                                                                                   | 28,60                             |                   |
| 110             | Санитар мужской   | 9,40                              |                   |
| 111             | Помещение для хранения уборочного инвентаря                                                                        | 4,93                              |                   |
| 112             | РП-400   | 18,45                             | 84                |
| 113             | Помещение АЭПТ   | 26,68                             | 81                |
| 114             | Аккумуляторный участок, Подучасток обслуживания                                                                    | 48,58                             | 83                |
| 115             | Аккумуляторный участок, Зарядка                                                                                    | 45,44                             | 83                |
| 116             | Санитар мужской   | 11,31                             |                   |
| 117             | Помещение кладовщика                                                                                               | 17,55                             |                   |
| 118             | Кладовая комплектующих                                                                                             | 497,00                            | 83                |
| 119             | Электротехнический участок                                                                                         | 125,96                            | 82                |
| 120             | Механический участок                                                                                               | 262,16                            | 82                |
| 121             | Инструментально-раздаточная кладовая                                                                               | 47,48                             | 82                |
| 122             | Комната мастеров                                                                                                   | 28,28                             |                   |
| 123             | Санитар женский   | 6,95                              |                   |
| 124             | Санитар мужской   | 16,62                             |                   |
| 125             | Помещение для хранения уборочного инвентаря                                                                        | 5,13                              |                   |
| 126             | Кладовая РПМ   | 69,69                             | 82                |
| 127             | Компьютерная   | 34,15                             | 83                |
| 128             | Испытательная станция                                                                                              | 25,55                             | 82                |
| 129             | Операторская   | 11,42                             | 82                |
| 130             | Участок обслуживания электронного оборудования                                                                     | 64,44                             | 83                |
| 131             | Электрощитовая   | 69,69                             | 84                |
| 132             | Водонапорный узел                                                                                                  | 35,53                             | 81                |
| 133             | Тепловой пункт   | 68,32                             | 81                |

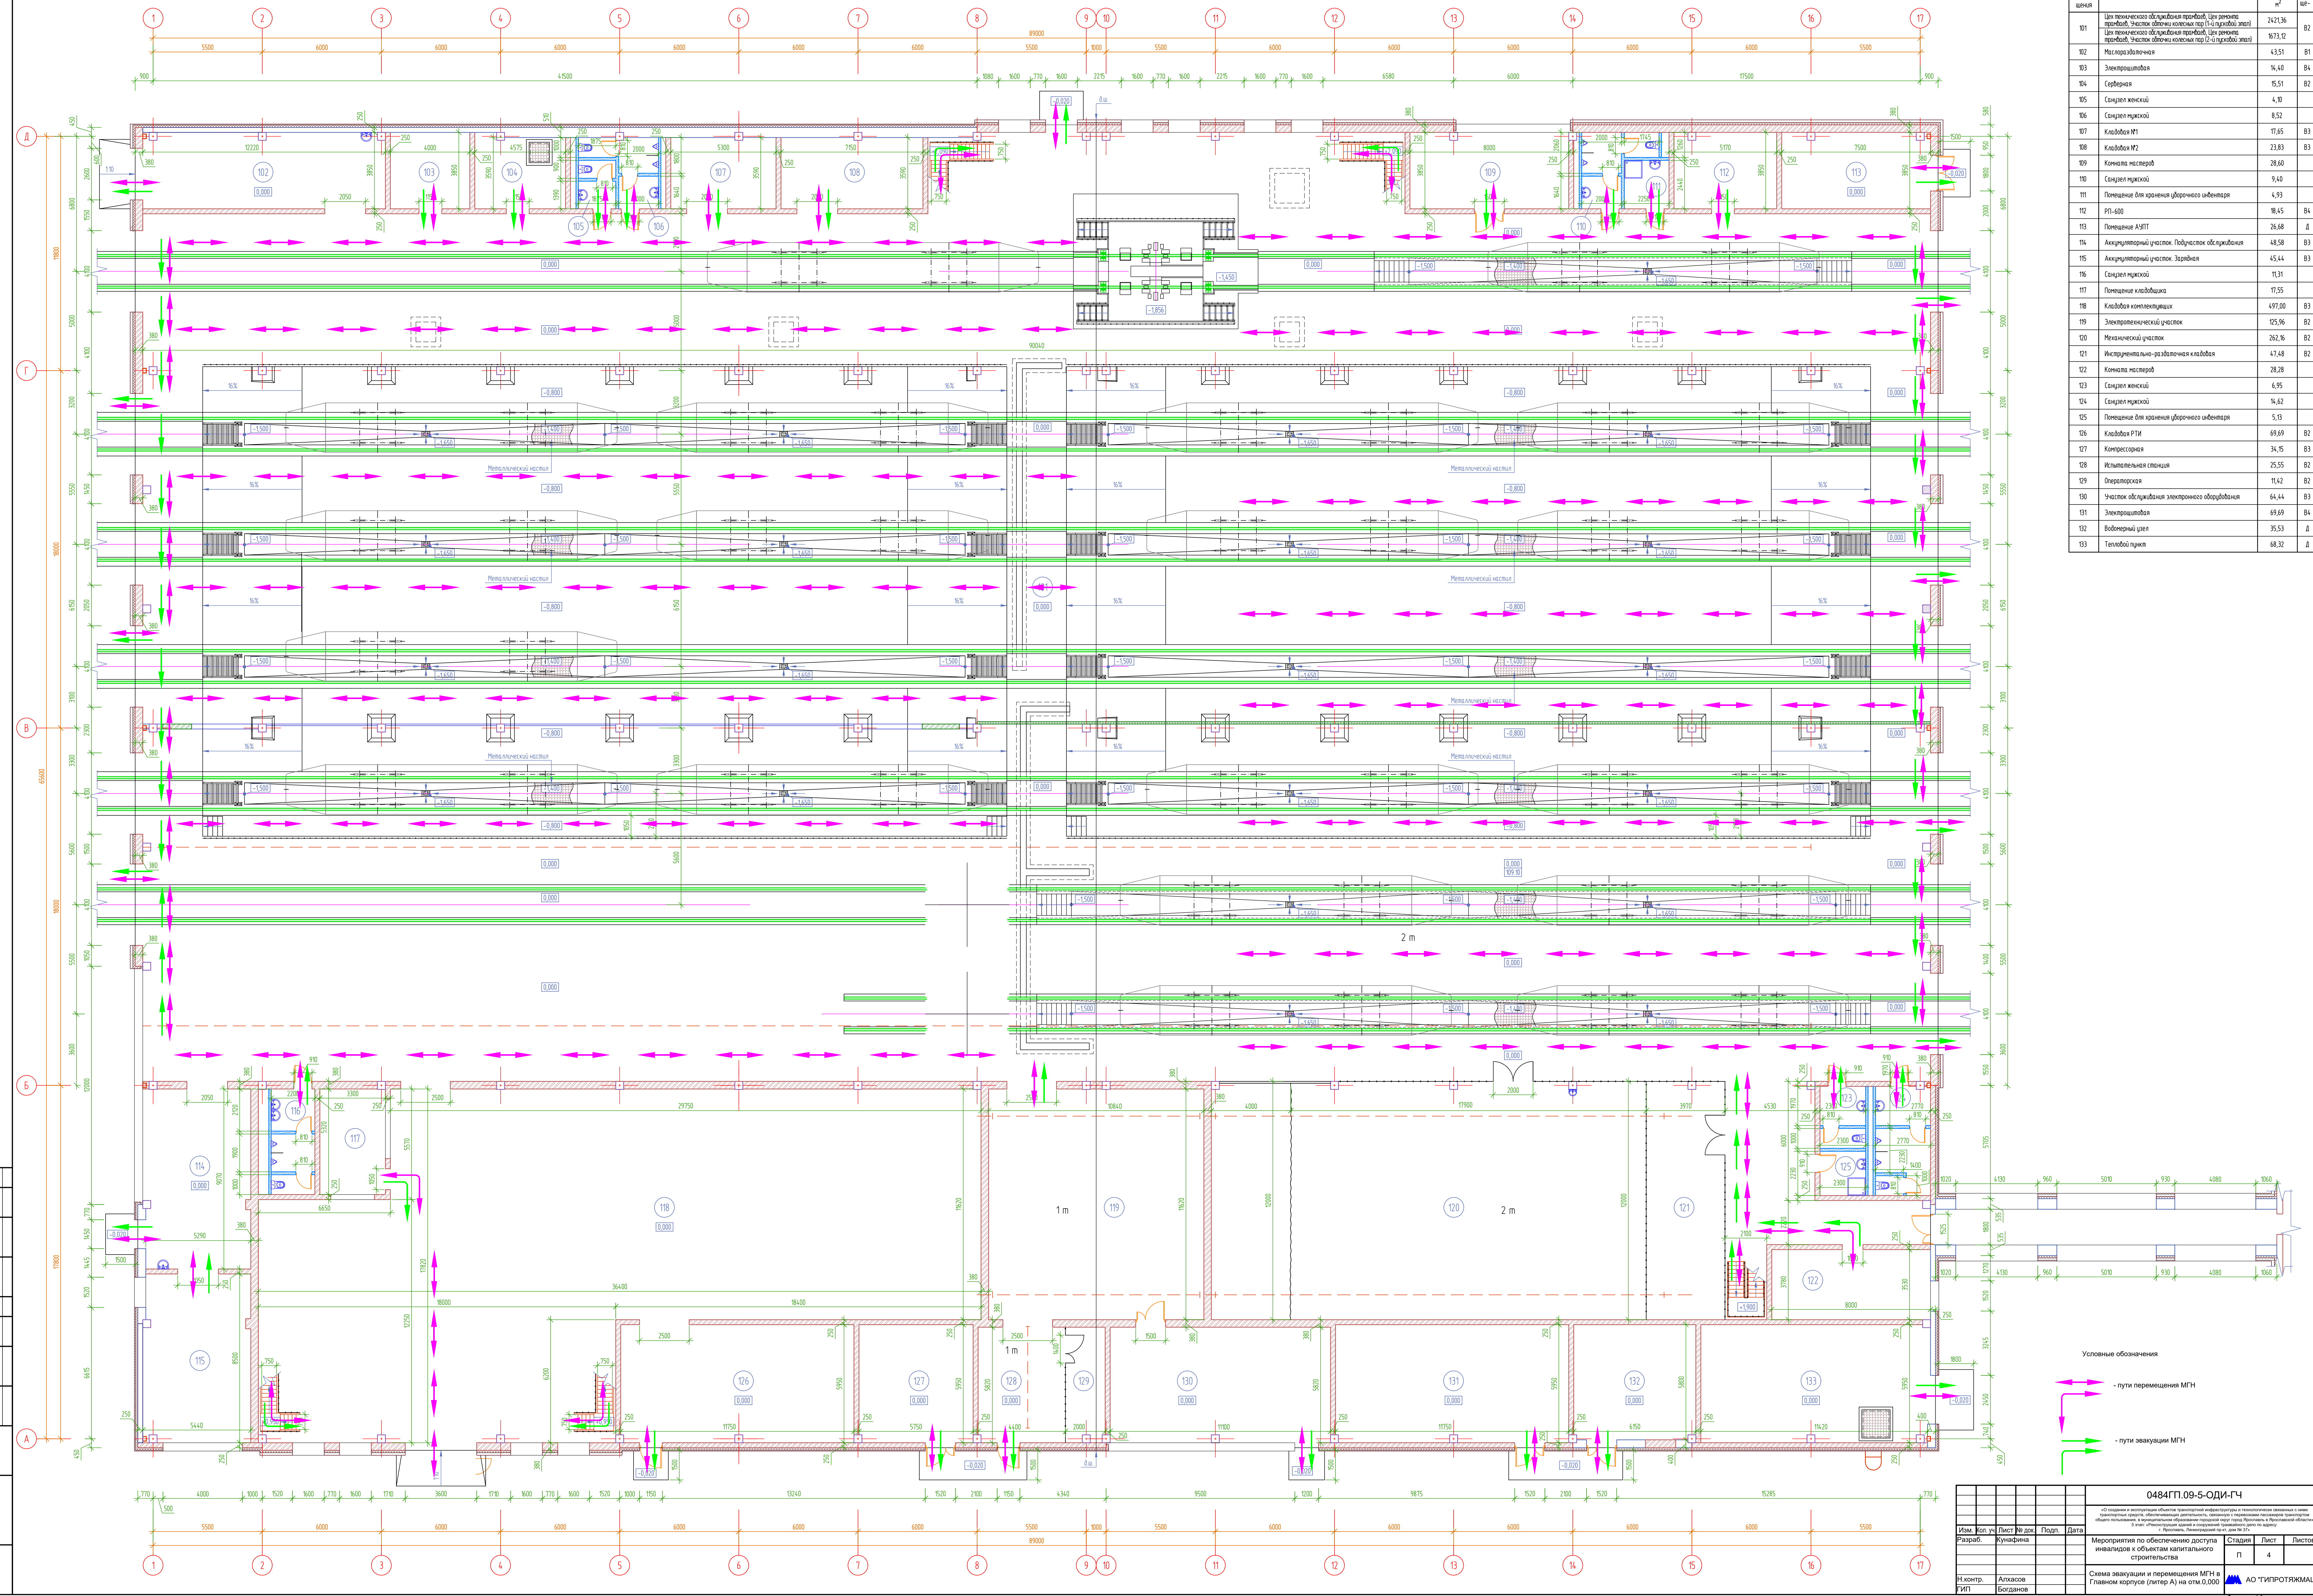


| Экспликация помещений 1-го этажа |                                                                   |             |                 |
|----------------------------------|-------------------------------------------------------------------|-------------|-----------------|
| Номер помещения                  | Наименование                                                      | Площадь, м² | Комп. помещения |
| 101                              | Вестибиль (1 чел.)                                                | 1211        |                 |
| 102                              | Тамбур                                                            | 8.84        |                 |
| 103                              | Кабинет отдела кадров (3 чел.)                                    | 18.18       |                 |
| 104                              | Коридор                                                           | 45.06       |                 |
| 105                              | Кабинет начальника отдела кадров (1 чел.)                         | 16.18       |                 |
| 106                              | Кабинет инженера ОТ и ПБ (1 чел.)                                 | 16.21       |                 |
| 107                              | Кабинет юридического отдела (2 чел.)                              | 16.69       |                 |
| 108                              | Кабинет начальника юридического отдела (1 чел.)                   | 16.79       |                 |
| 109                              | Кабинет начальника экономического отдела (1 чел.)                 | 15.82       |                 |
| 110                              | Кабинет экономического отдела (2 чел.)                            | 15.93       |                 |
| 111                              | Кабинет отдела АХЧ (2 чел.)                                       | 37.02       |                 |
| 112                              | Лестничная клетка №1                                              | 20.25       |                 |
| 113                              | Кладовая                                                          | 8.99        | Б4              |
| 114                              | Лестничная клетка №2                                              | 36.82       |                 |
| 115                              | Вестибильно-ожидающая                                             | 31.42       |                 |
| 116                              | Регистрация                                                       | 6.60        |                 |
| 117                              | Гардероб                                                          | 4.62        |                 |
| 118                              | Кабинет для приема больных                                        | 12.93       |                 |
| 119                              | Процедурный кабинет                                               | 13.41       |                 |
| 120                              | Процедурный кабинет                                               | 13.31       |                 |
| 121                              | Кладовая лекарственных форм и медицинского оборудования           | 8.82        | Б4              |
| 122                              | С/У                                                               | 4.19        |                 |
| 123                              | Кабинет физиотерапии                                              | 21.47       |                 |
| 124                              | Кончат временного пребывания больных                              | 9.48        |                 |
| 125                              | Тамбур                                                            | 2.60        |                 |
| 126                              | Учебная                                                           | 4.06        |                 |
| 127                              | Мужской С/У                                                       | 8.06        |                 |
| 128                              | Тамбур                                                            | 2.90        |                 |
| 129                              | ПЖ                                                                | 4.54        | Б4              |
| 130                              | Учебная                                                           | 4.06        |                 |
| 131                              | Женский С/У                                                       | 8.06        |                 |
| 132                              | Коридор                                                           | 108.01      |                 |
| 133                              | Электрощитовая                                                    | 26.76       | Б4              |
| 134                              | ИТП                                                               | 57.41       | Д               |
| 135                              | Кладовая                                                          | 5.01        | Б4              |
| 136                              | Кладовая                                                          | 15.4        | Б4              |
| 137                              | С/У                                                               | 3.07        |                 |
| 138                              | Кабинет службы движения (5 чел.)                                  | 22.24       |                 |
| 139                              | Кабинет начальника службы движения и сварного диспетчера (2 чел.) | 11.93       |                 |
| 140                              | Кабинет транспортной безопасности (5 чел.)                        | 25.53       |                 |
| 141                              | Серверная                                                         | 22.88       | Б4              |
| 142                              | Лестничная клетка №3                                              | 20.25       |                 |
| 143                              | Кабинет предвзрослого осмотра                                     | 16.33       |                 |
| 144                              | Кабинет для забора анализов                                       | 7.59        |                 |
| 145                              | С/У                                                               | 3.56        |                 |
| 146                              | Кабинет ИТП ПТО (3 чел.)                                          | 35.38       |                 |
| 147                              | Кабинет начальника отдела ПС (1 чел.)                             | 16.64       |                 |
| 148                              | Кабинет дежурного инженера (1 чел.)                               | 16.42       |                 |
| 149                              | Кабинет начальника отдела снабжения (1 чел.)                      | 17.20       |                 |
| 150                              | Кабинет отдела снабжения (2 чел.)                                 | 16.18       |                 |
| Столбовая-раздаточная            |                                                                   |             |                 |
| 151                              | Лестничная клетка №4                                              | 19.43       |                 |
| 152                              | Коридор                                                           | 28.00       |                 |
| 153                              | Зеркальная                                                        | 9.66        |                 |
| 154                              | Помещение временного хранения отходов                             | 10.87       | Д               |
| 155                              | Учебная                                                           | 2.10        |                 |
| 156                              | С/У                                                               | 2.19        |                 |
| 157                              | Кладовая с ночной оборотной тары                                  | 10.59       | Д               |
| 158                              | ПЖ                                                                | 4.98        | Б4              |
| 159                              | Переходная галерея                                                | 30.94       |                 |
| Общая площадь помещений 1 этажа: |                                                                   | 1107.11     |                 |

Сотласовано


Изм. № подл. Подп. и дата

Взам. инв. №

|          |          |      |        |       |      |
|----------|----------|------|--------|-------|------|
| Изм.     | Кол. уч. | Лист | № док. | Подп. | Дата |
| Разраб.  | Кунафина |      |        |       |      |
| И.контр. | Алхасов  |      |        |       |      |
| ГИП      | Богданов |      |        |       |      |

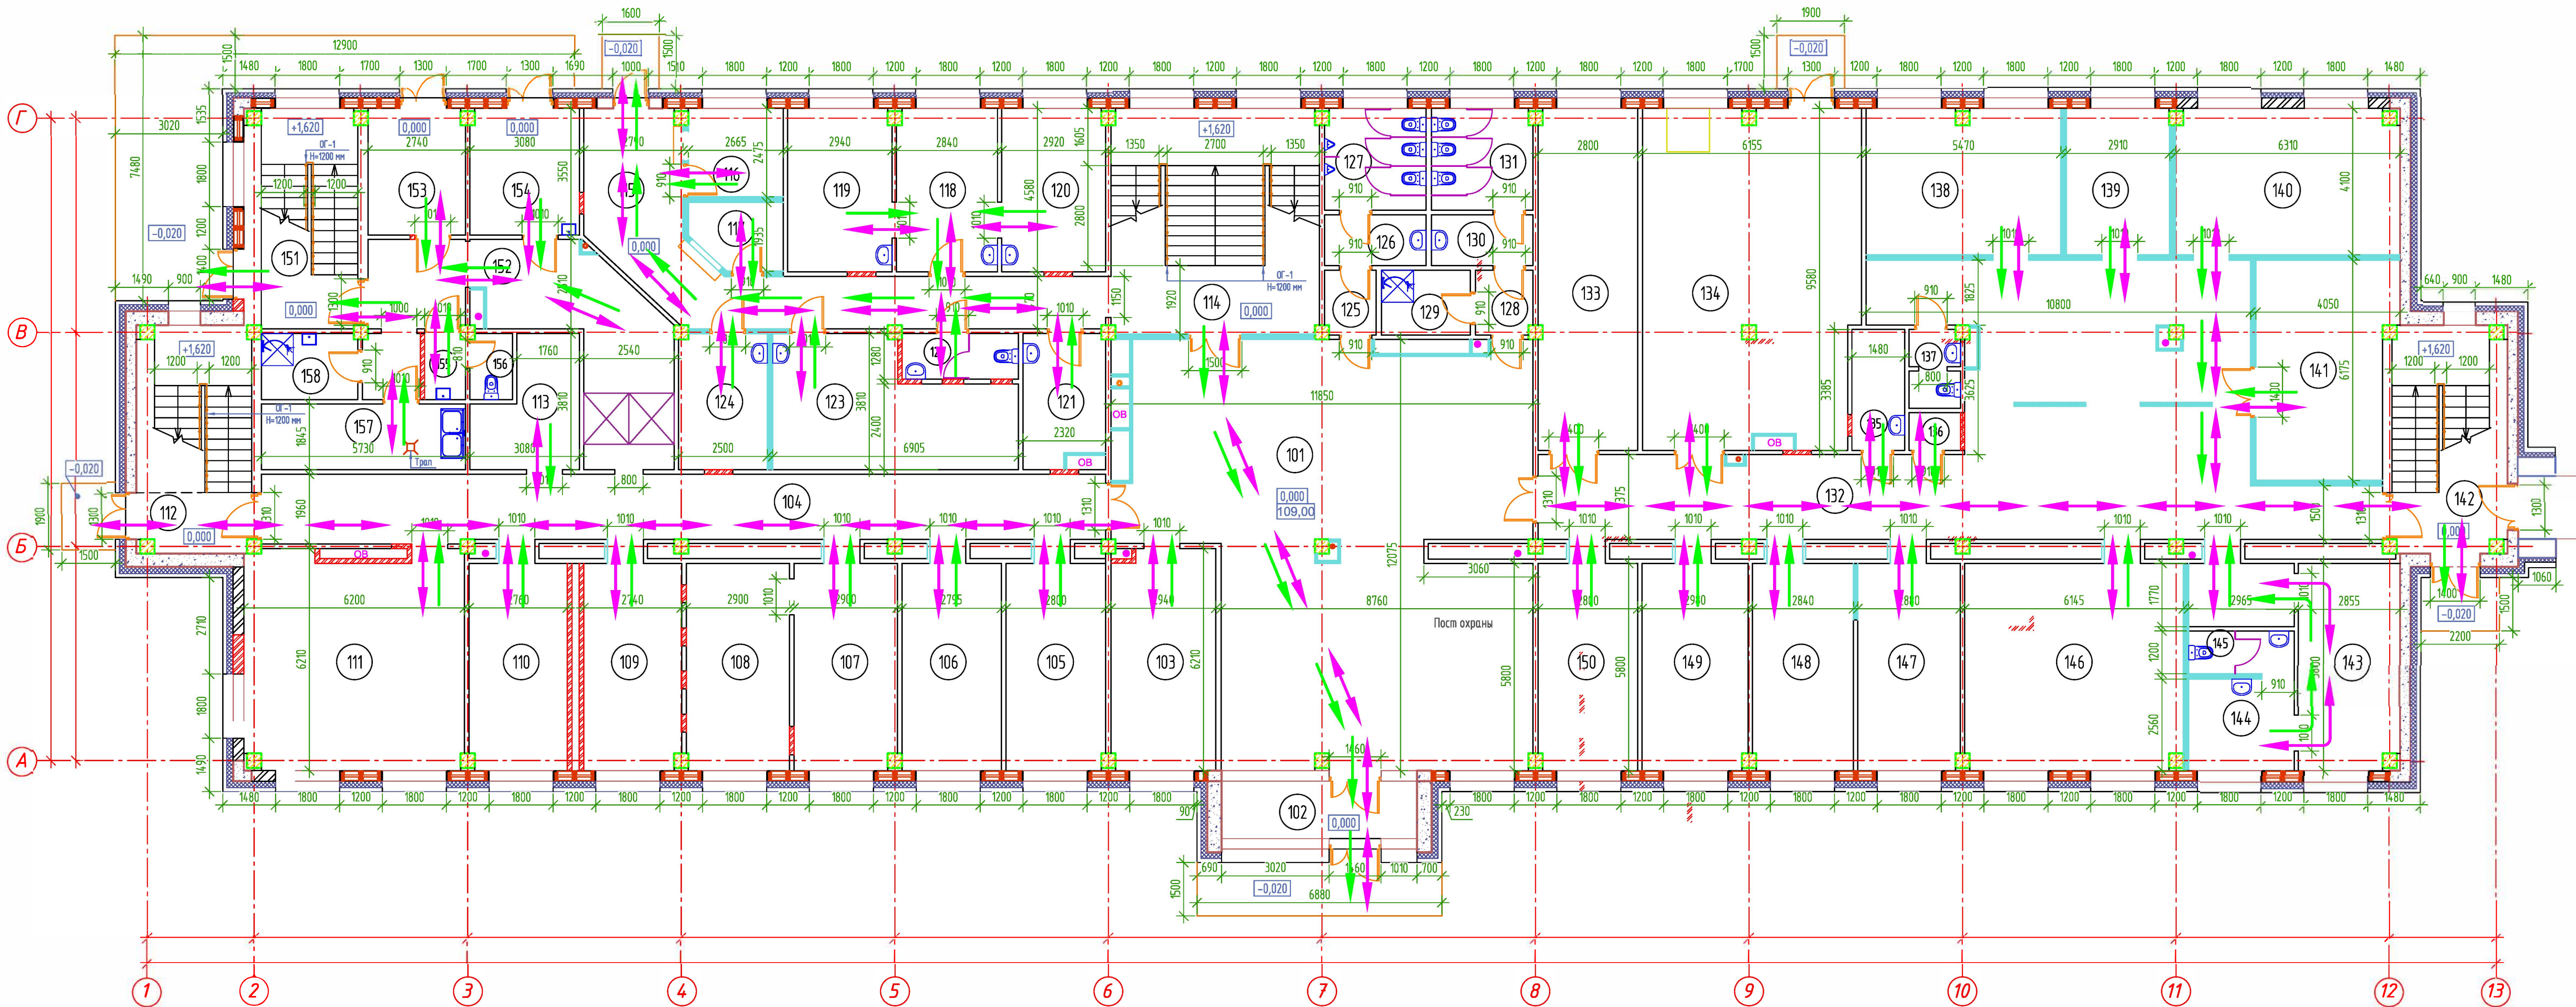

Условные обозначения

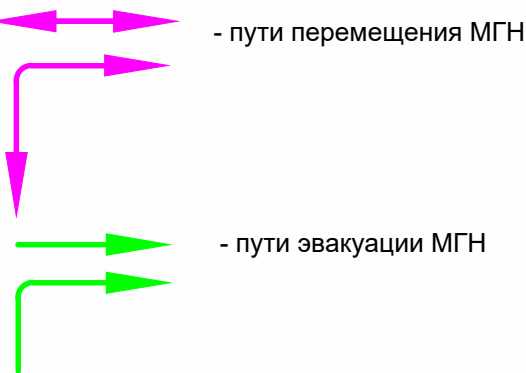

|          |          |      |        |       |      |   |                                                                                       |                  |
|----------|----------|------|--------|-------|------|---|---------------------------------------------------------------------------------------|------------------|
|          |          |      |        |       |      | 0484ГП.09-5-ОДИ-ГЧ   |                                                                                       |                  |
|          |          |      |        |       |      | «О создании и эксплуатации объектов транспортной инфраструктуры и технологически связанных с ними транспортных средств, обеспечивающих деятельность, связанную с перевозками пассажиров транспортом общего пользования, в муниципальном образовании городской округ города Ярославль в Ярославской области»<br>5 этап: «Реконструкция зданий и сооружений трамвайного депо по адресу:<br>г. Ярославль, Ленинградский пр-кт, дом № 37» |                                                                                       |                  |
| Изм.     | кол.уч   | Лист | № док. | Подп. | Дата |   |                                                                                       |                  |
| Разраб.  | Кунафина |      |        |       |      | Мероприятия по обеспечению доступа инвалидов к объектам капитального строительства   | Стадия                                                                                | Лист             |
|          |          |      |        |       |      |   | П                                                                                     | 5                |
| И.контр. | Алхасов  |      |        |       |      | Схема эвакуации и перемещения МГН в Бытовом корпусе (литер Е)<br>1 этаж   |  | АО "ГИПРОТЯЖМАШ" |
| ГИП      | Богданов |      |        |       |      |   |                                                                                       |                  |
|          |          |      |        |       |      |   | Формат: А3х3                                                                          |                  |


| Экспликация помещений 2-го этажа |                                                                              |             |                |
|----------------------------------|------------------------------------------------------------------------------|-------------|----------------|
| Номер помещения                  | Наименование                                                                 | Площадь, м² | Кат. помещения |
| 201                              | Коридор                                                                      | 143.39      |                |
| 202                              | Лестничная клетка №2                                                         | 36.82       |                |
| 203                              | Учбыльная                                                                    | 11.9        |                |
| 204                              | Мужской С/У                                                                  | 9.77        |                |
| 205                              | Женский С/У                                                                  | 6.93        |                |
| 206                              | ПМ                                                                           | 6.79        | В4             |
| 207                              | Электрощитовая                                                               | 13.16       | В4             |
| 208                              | Сарбренная                                                                   | 12.01       | В4             |
| 209                              | Танбур                                                                       | 3.04        |                |
| 210                              | Мужская гардеробная домашней и уличной одежды (ар.пл.В-62 чел.)              | 51.24       |                |
| 211                              | Душевая                                                                      | 17.37       |                |
| 212                              | Мужская гардеробная специальной одежды (ар.пл.В-62 чел.)                     | 79.22       |                |
| 213                              | С/У                                                                          | 5.40        |                |
| 214                              | Кладовая грязной спецоддежды                                                 | 7.37        | В4             |
| 215                              | Кладовая чистой спецоддежды                                                  | 7.27        | В4             |
| 216                              | Танбур                                                                       | 3.70        |                |
| 217                              | Лестничная клетка №3                                                         | 20.25       |                |
| 218                              | Танбур                                                                       | 3.99        |                |
| 219                              | Мужская гардеробная домашней, уличной и специальной одежды (ар.пл.В-31 чел.) | 42.19       |                |
| 220                              | Кладовая грязной спецоддежды                                                 | 7.23        | В4             |
| 221                              | Душевая                                                                      | 1.80        |                |
| 222                              | С/У                                                                          | 5.10        |                |
| 223                              | Кладовая чистой спецоддежды                                                  | 3.93        | В4             |
| 224                              | Мужская гардеробная домашней и уличной одежды (ар.пл.В-5 чел.)               | 16.04       |                |
| 225                              | Кладовая спецоддежды                                                         | 2.57        | В4             |
| 226                              | Душевая                                                                      | 1.80        |                |
| 227                              | Мужская гардеробная специальной одежды (ар.пл.В-35 чел.)                     | 25.68       |                |
| 228                              | С/У                                                                          | 5.10        |                |
| 229                              | Женская гардеробная уличной и домашней одежды (ар.пл.В и 36-7 чел.)          | 27.08       |                |
| 230                              | Душевая                                                                      | 5.88        |                |
| 231                              | Женская гардеробная специальной одежды (ар.пл.В и 36-7 чел.)                 | 26.45       |                |
| 232                              | Кладовая спецоддежды                                                         | 2.70        | В4             |
| 233                              | С/У                                                                          | 5.10        |                |
| 234                              | Комната приема пищи сотрудников ночной смены                                 | 50.06       |                |
| 235                              | Лестничная клетка №1                                                         | 20.25       |                |
|                                  |                                                                              |             |                |
| Столовая-раздаточная             |                                                                              |             |                |
| 236                              | Лестничная клетка №4                                                         | 19.43       |                |
| 237                              | Коридор                                                                      | 32.03       |                |
| 238                              | Кабинет                                                                      | 17.85       |                |
| 239                              | Моечная посуды с местом для хранения                                         | 17.45       | Д              |
| 240                              | Обеденный зал на 50 мест                                                     | 175.41      |                |
| 241                              | Помещение подготовки к реализации                                            | 59.23       |                |
| 242                              | Комната персонала с местом для приема пищи                                   | 19.67       |                |
| 243                              | Женская гардеробная домашней, уличной и специальной одежды (ар.пл.В-4 чел.)  | 5.36        |                |
| 244                              | Душевая                                                                      | 2.62        |                |
| 245                              | Мужская гардеробная домашней, уличной и специальной одежды (ар.пл.В-4 чел.)  | 6.58        |                |
| 246                              | Душевая                                                                      | 2.62        |                |
| 247                              | Кладовая                                                                     | 11.75       | В3             |
| 248                              | Подсобное помещение                                                          | 0.98        |                |
| Общая площадь помещений 2 этажа: |                                                                              | 1076.04     |                |

Согласовано


Взам. инв. №

Подп. и дата


Инв. № подл.

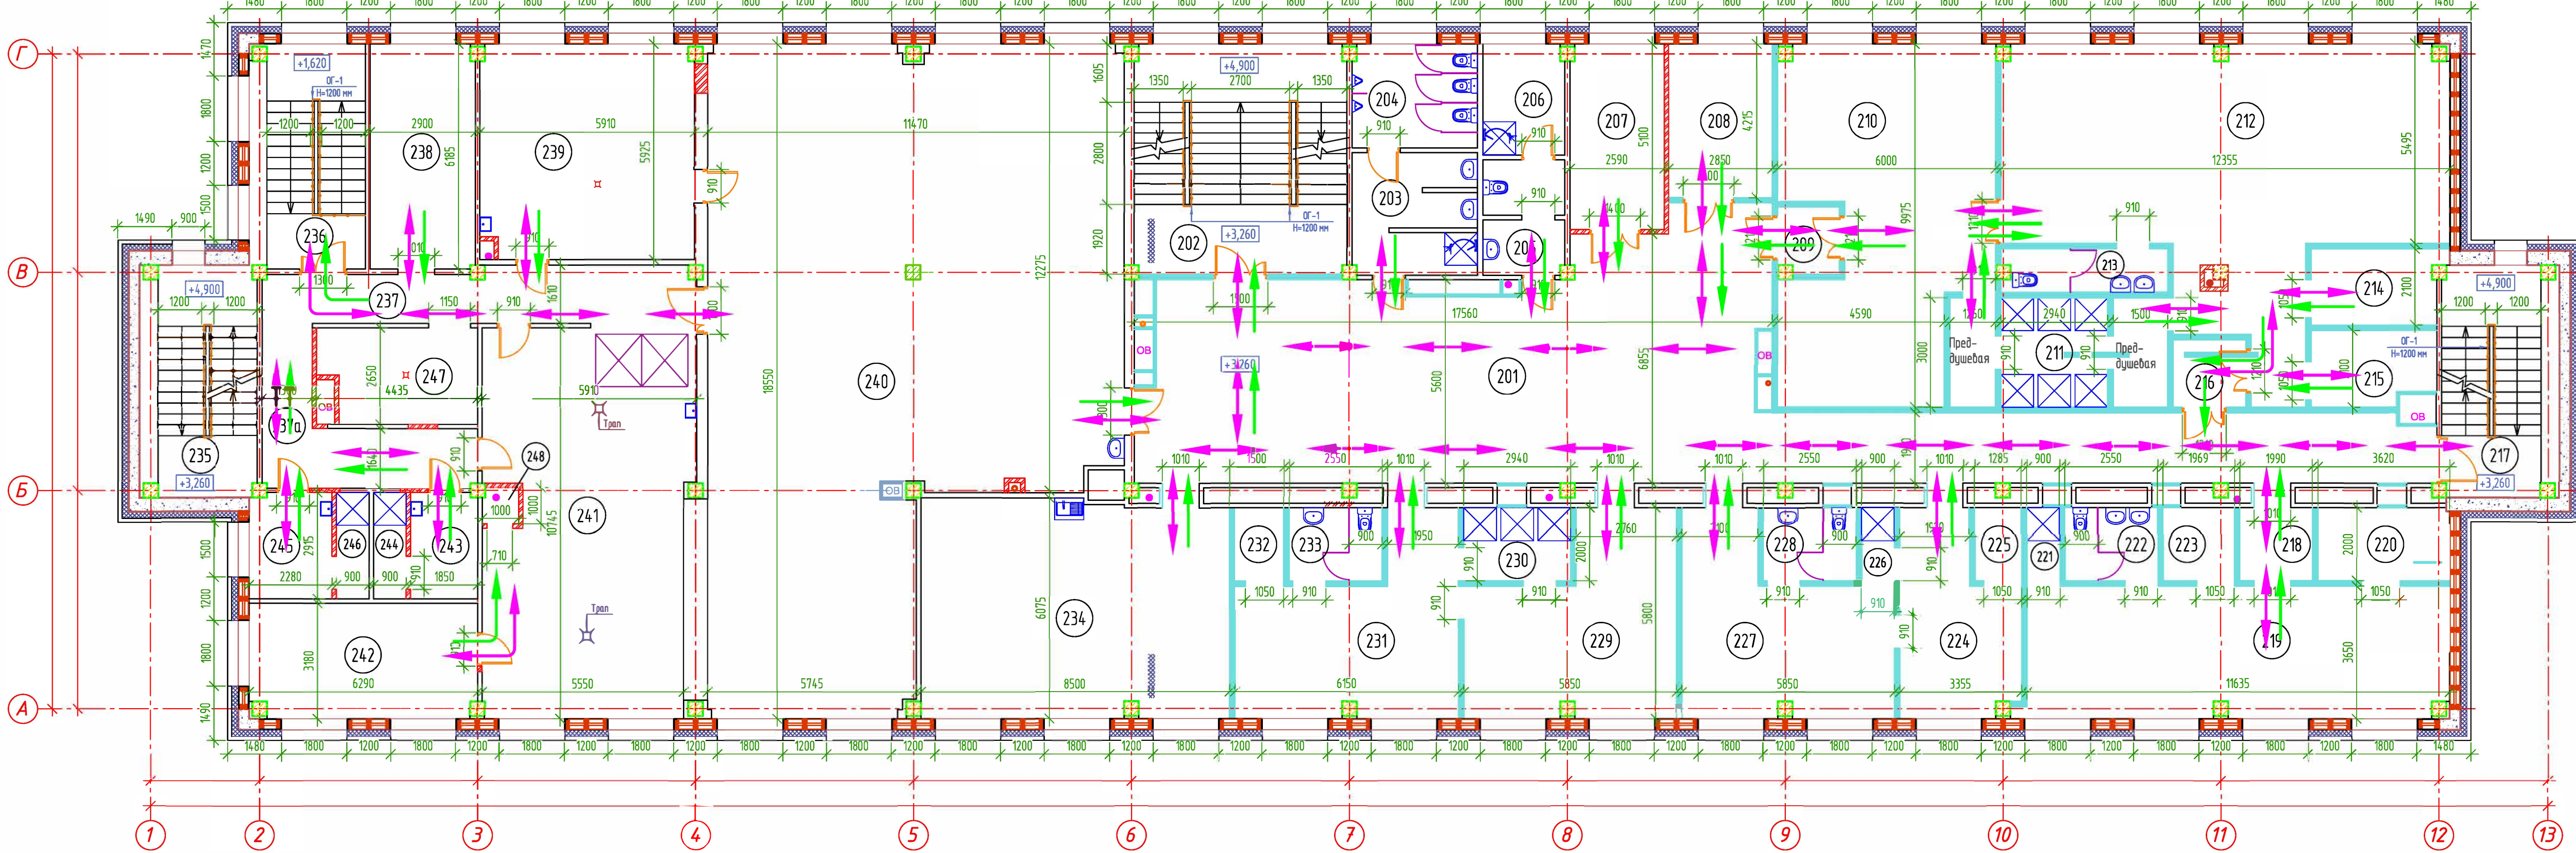


Условные обозначения

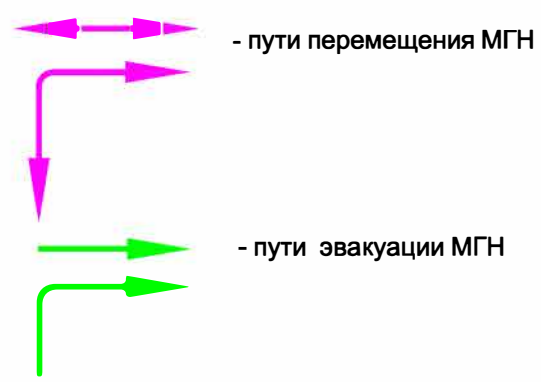


|          |         |          |        |       |      |   |  |  |   |      |        |
|----------|---------|----------|--------|-------|------|---|--|--|---|------|--------|
|          |         |          |        |       |      | 0484ГП.09-5-ОДИ-ГЧ   |  |  |   |      |        |
|          |         |          |        |       |      | «О создании и эксплуатации объектов транспортной инфраструктуры и технологически связанных с ними транспортных средств, обеспечивающих деятельность, связанную с перевозками пассажиров транспортом общего пользования, в муниципальном образовании городской округ город Ярославль в Ярославской области»<br>5 этап: «Реконструкция зданий и сооружений трамвайного депо по адресу:<br>г. Ярославль, Ленинградский пр-кт, дом № 37» |  |  |   |      |        |
| Изм.     | Кол.уч. | Лист     | № док. | Подп. | Дата | Мероприятия по обеспечению доступа инвалидов к объектам капитального строительства   |  |  | Стадия                                                                                                 | Лист | Листов |
| Разраб.  |         | Кунафина |        |       |      |   |  |  | п   | 6    |        |
|          |         |          |        |       |      | Схема эвакуации и перемещения МГН в Бытовом корпусе (литер Е)<br>2 этаж   |  |  |  АО "ГИПРОТЯЖМАШ" |      |        |
| Н.контр. |         | Алхасов  |        |       |      |   |  |  |   |      |        |
| ГИП      |         | Богданов |        |       |      |   |  |  |   |      |        |

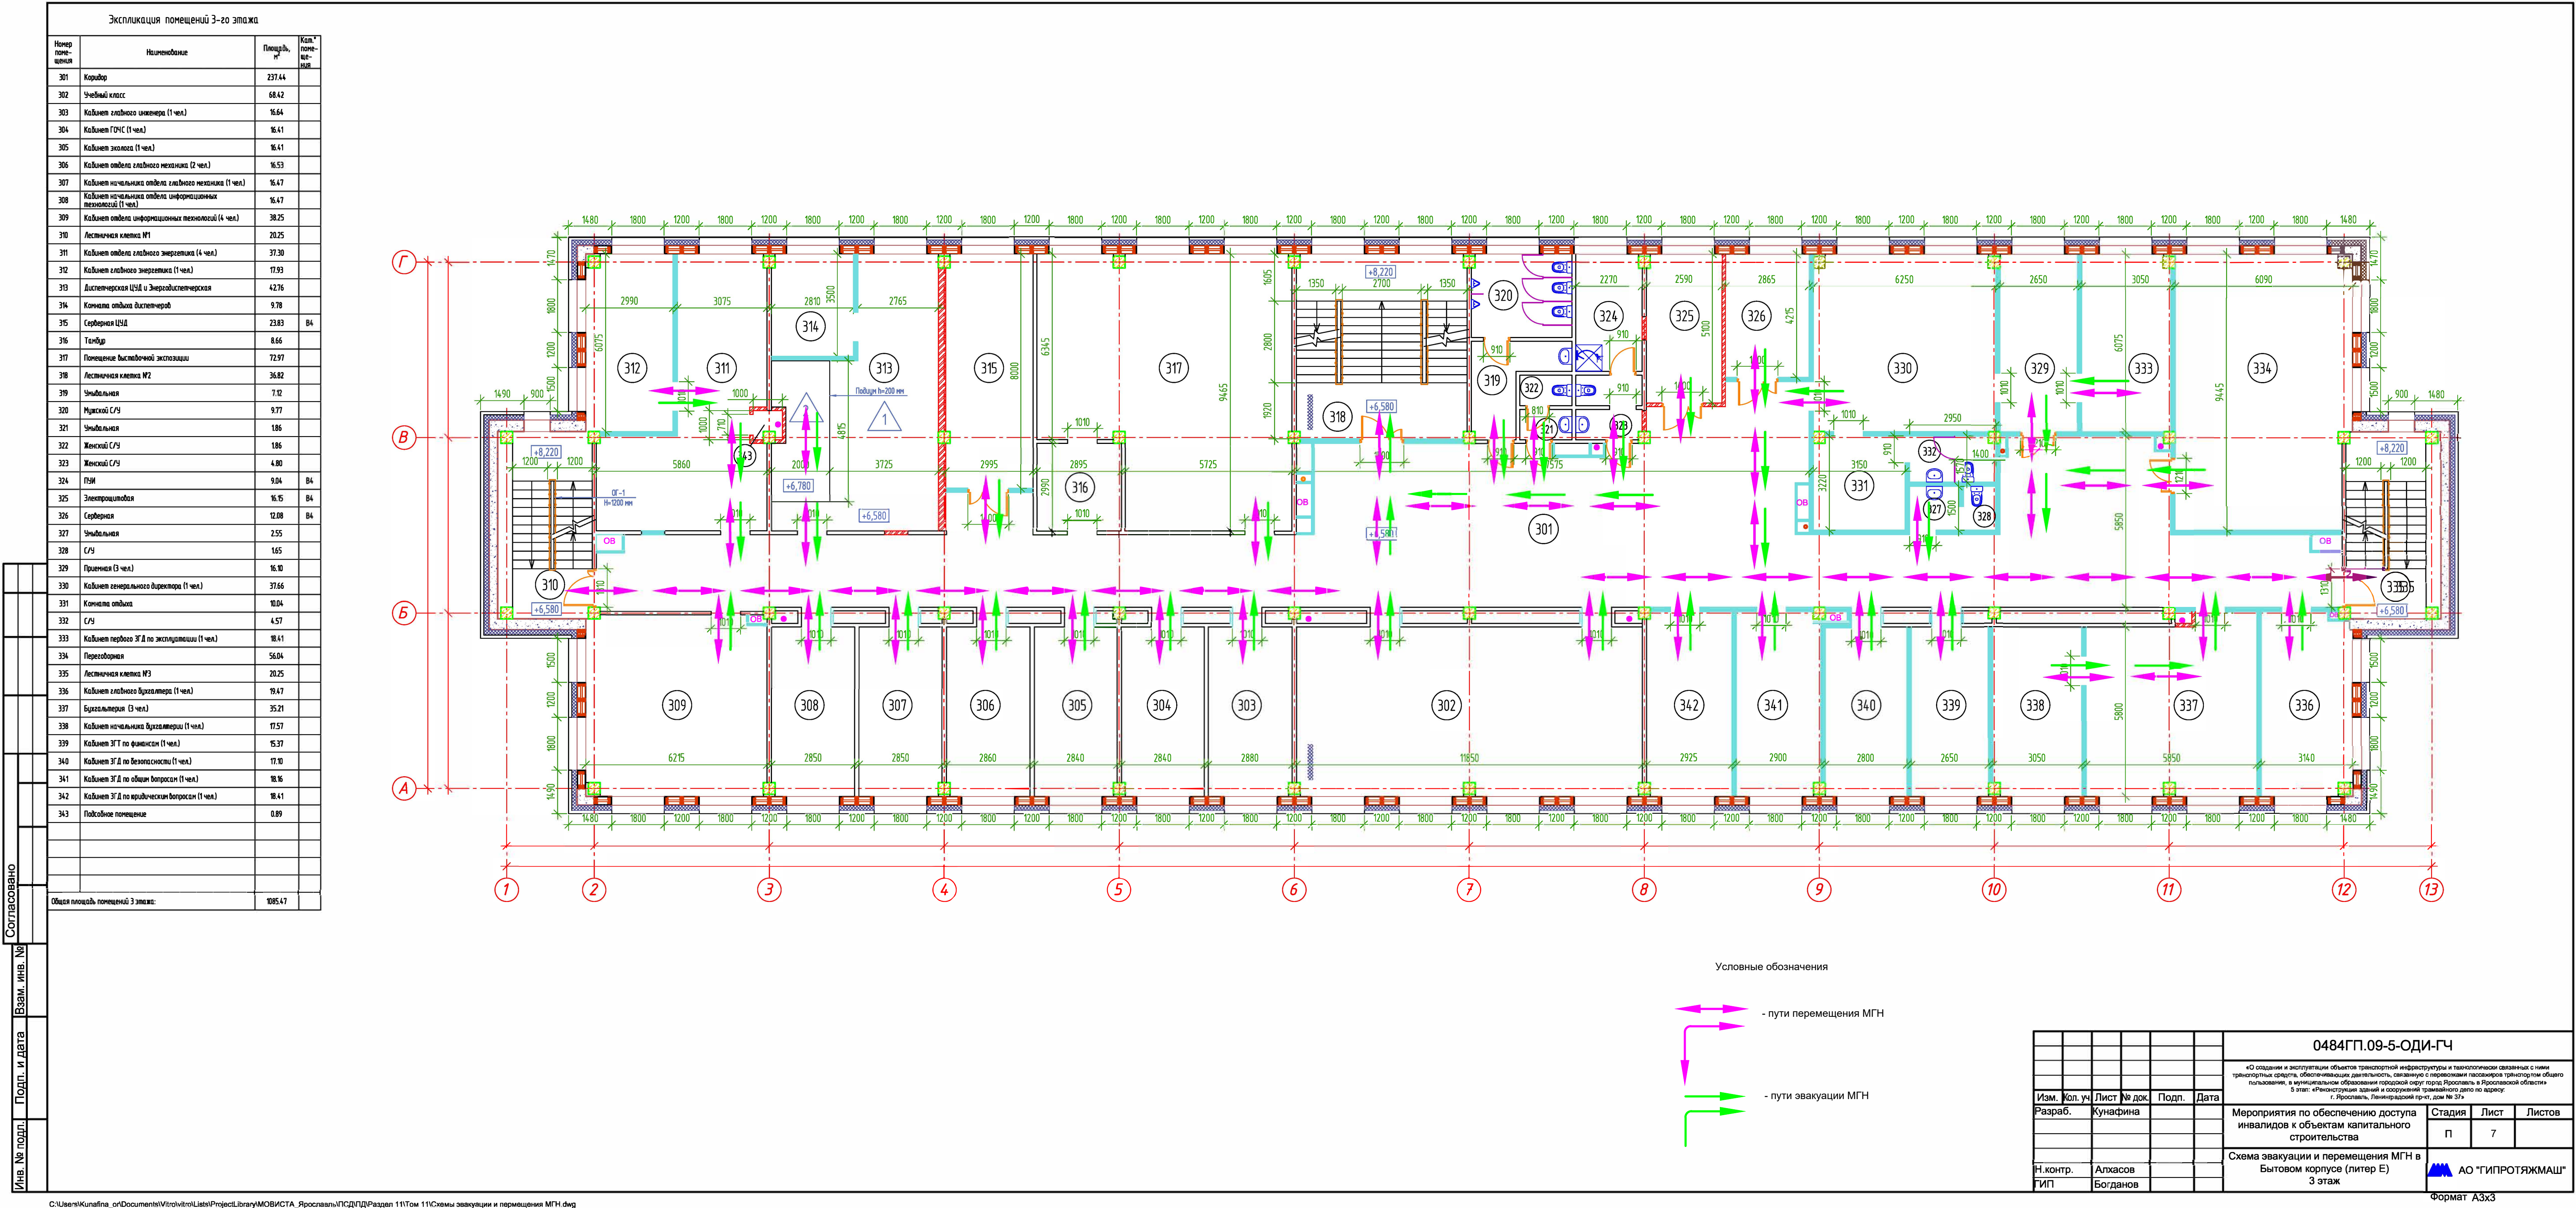


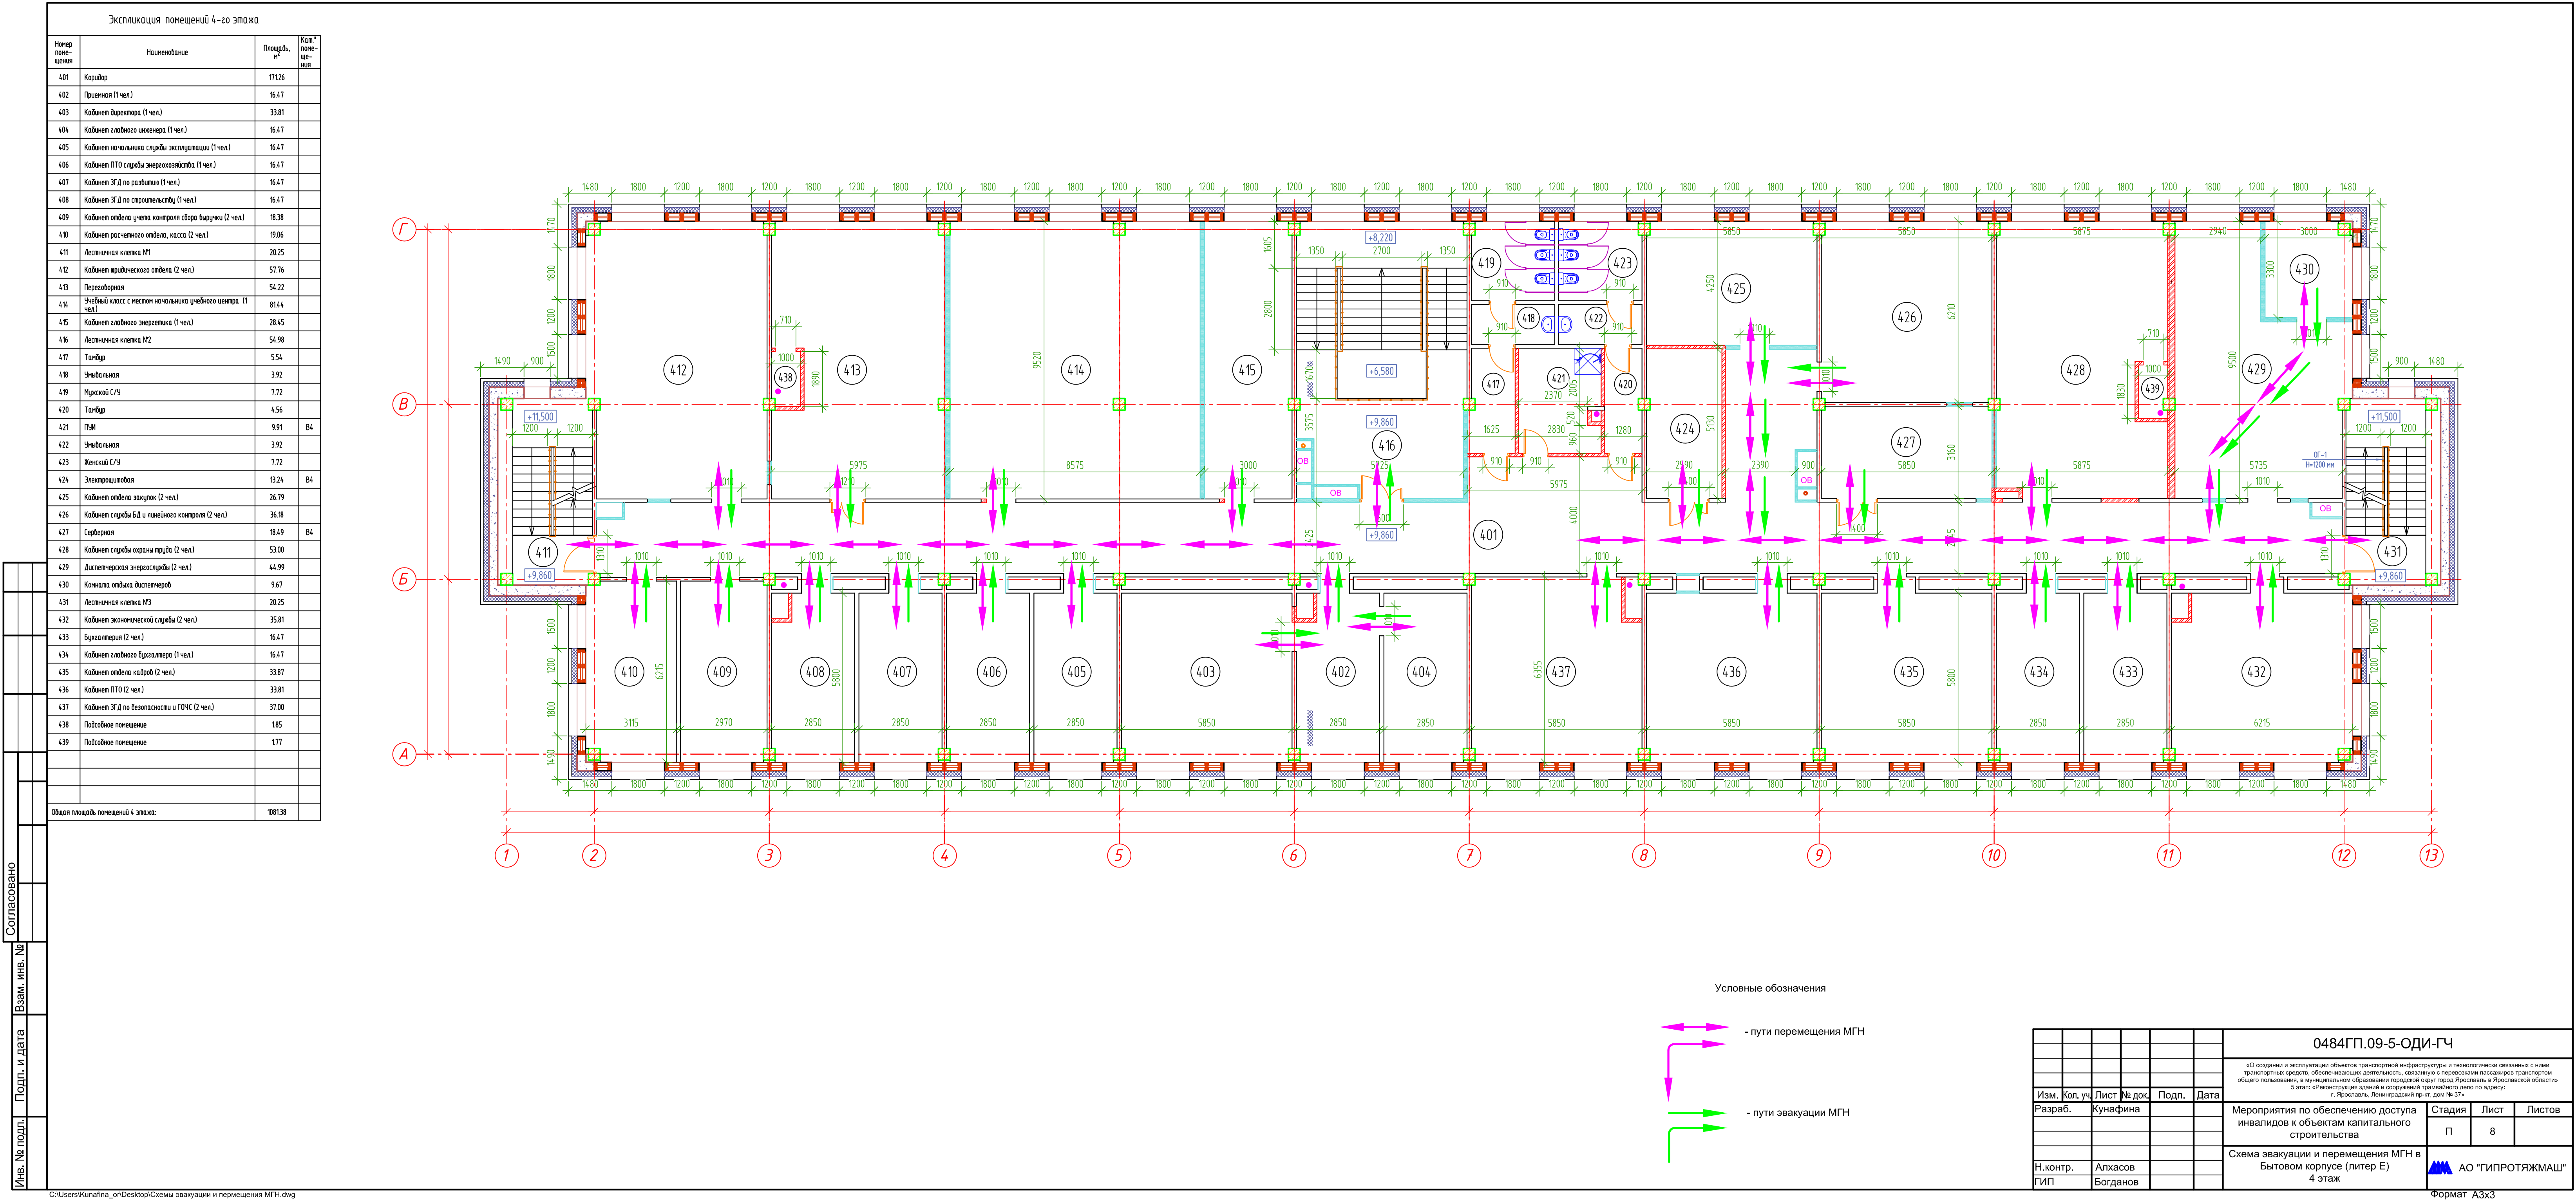

| Экспликация помещений 5-го этажа |                      |             |                |
|----------------------------------|----------------------|-------------|----------------|
| Номер помещения                  | Назначение           | Площадь, м² | Кол. помещений |
| 501                              | Лестничная клетка №1 | 20.25       |                |
| 502                              | Коридор              | 139.81      |                |
| 503                              | Венткамера приличная | 27.80       | Д              |
| 504                              | Венткамера вытяжная  | 23.88       | Д              |
| 505                              | Венткамера приличная | 77.34       | Д              |
| 506                              | Коридор              | 86.64       |                |
| 507                              | Венткамера вытяжная  | 23.82       | В4             |
| 508                              | Лестничная клетка №3 | 20.25       |                |
| 509                              | ПМ                   | 4.02        | В4             |
| Общая площадь помещений 5 этажа: |                      | 423.81      |                |

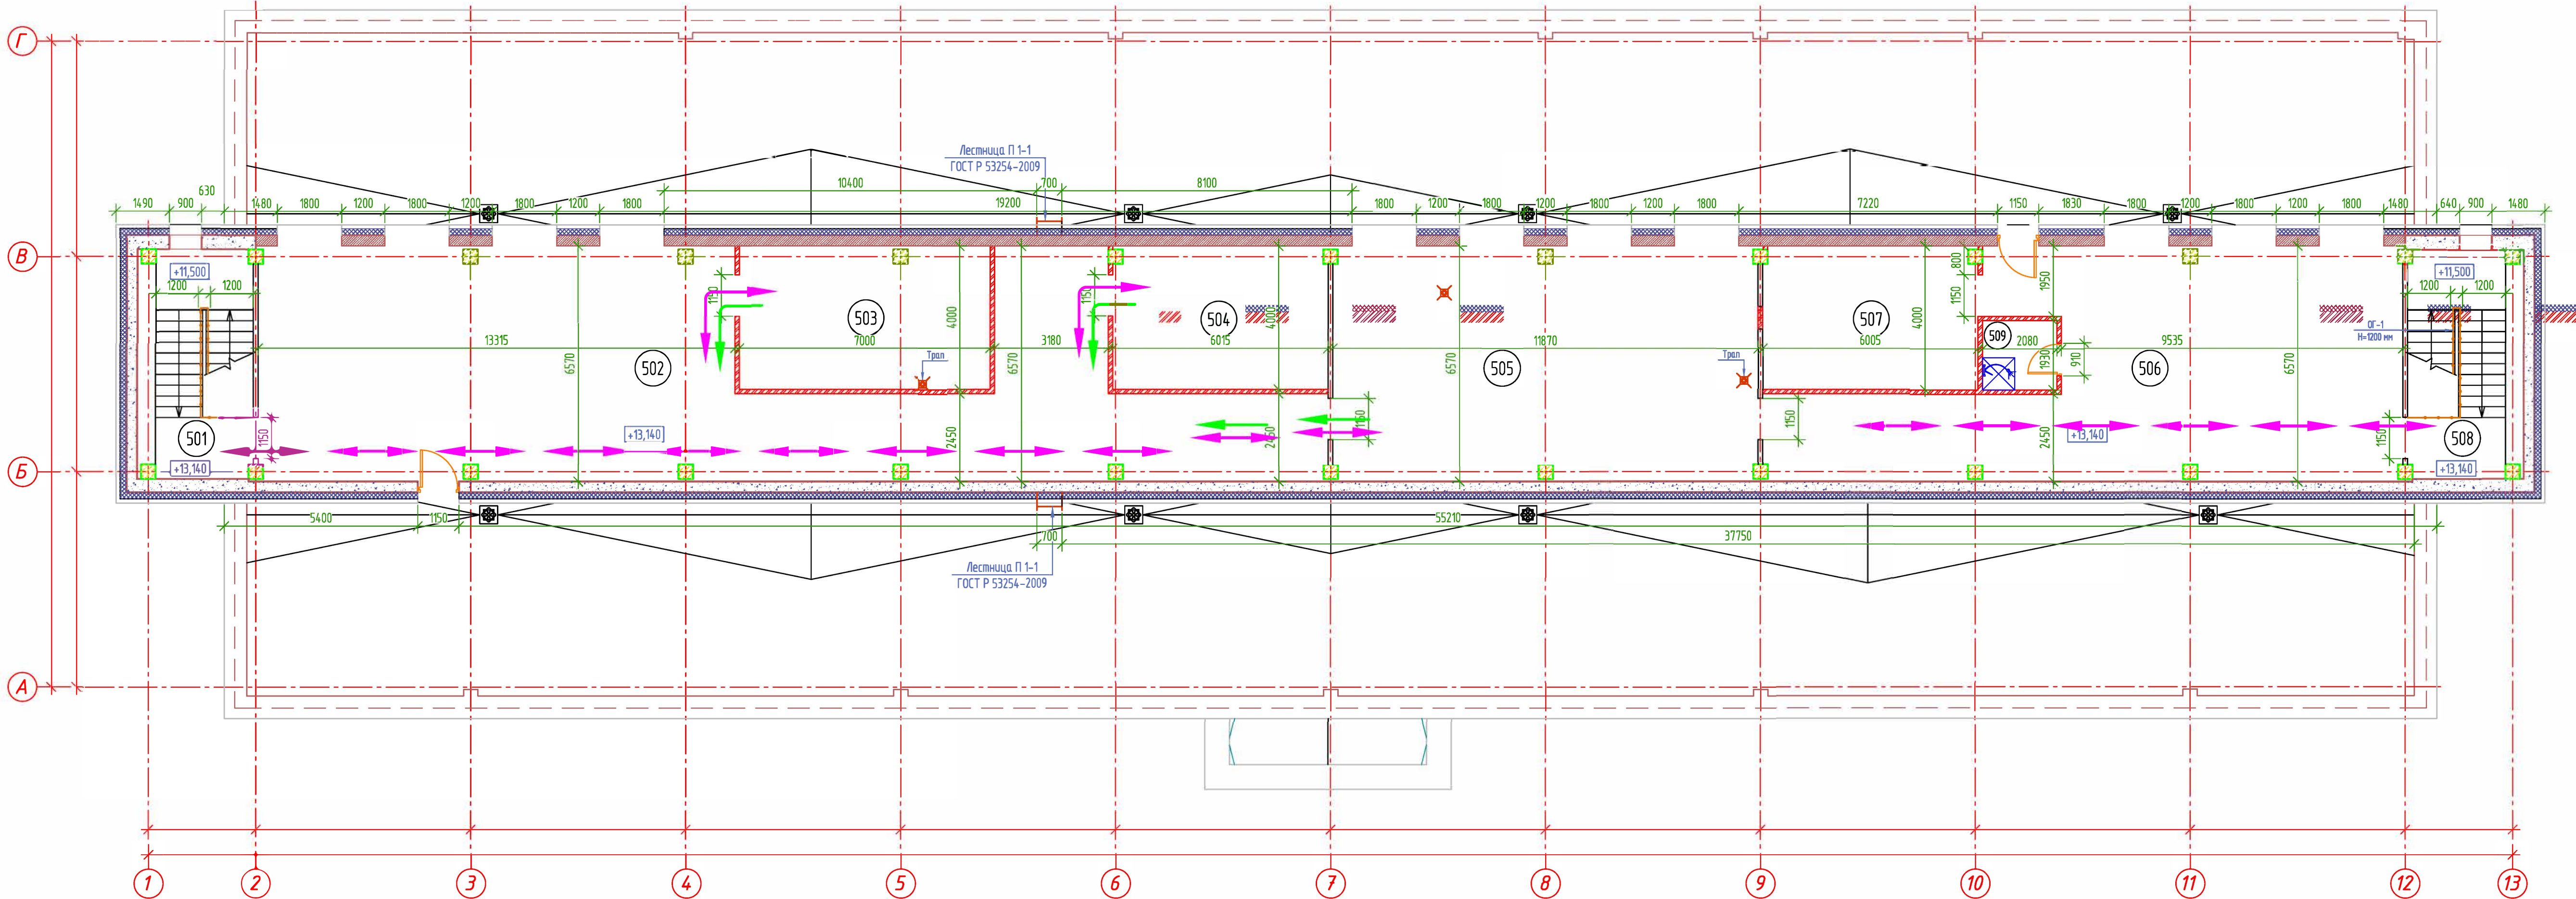


Условные обозначения

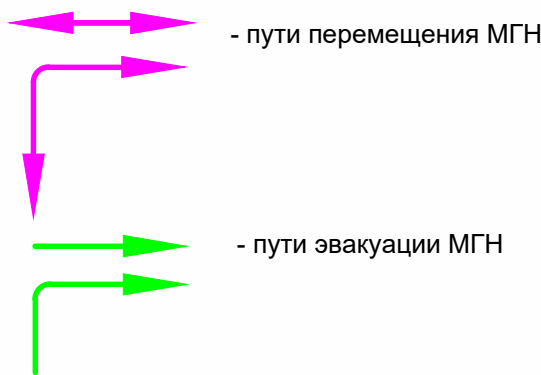


|   |          |      |        |                  |      |
|---|----------|------|--------|------------------|------|
| 0484ГП.09-5-ОДИ-ГЧ   |          |      |        |                  |      |
| «О создании и эксплуатации объектов транспортной инфраструктуры и технологически связанных с ними транспортных средств, обеспечивающих деятельность, связанную с перевозками пассажиров транспортом общего пользования, в муниципальном образовании городской округ Ярославль в Ярославской области» |          |      |        |                  |      |
| 5 этап: «Реконструкция зданий и сооружений трамвайного депо по адресу: г. Ярославль, Ленинградский пр-кт, дом № 37»   |          |      |        |                  |      |
| Изм.   | Кол. уч. | Лист | № док. | Подп.            | Дата |
| Разраб.   | Кунафина |      |        |                  |      |
| Мероприятия по обеспечению доступа инвалидов к объектам капитального строительства   |          |      |        | Стация           | Лист |
|   |          |      |        | П                | 9    |
| Схема эвакуации и перемещения МГН в Бытовом корпусе (литер Е) 5 этаж   |          |      |        | АО "ГИПРОТЯЖМАШ" |      |
| Н.контр.   | Алхасов  |      |        |                  |      |
| ГИП   | Богданов |      |        |                  |      |


| Экспликация помещений    |                                                                       |             |                |
|--------------------------|-----------------------------------------------------------------------|-------------|----------------|
| Номер помещения          | Назначение                                                            | Площадь, м² | Кат. помещения |
| 1                        | Участок внутренней уборки                                             | 427.60      | Б2             |
| 2                        | Участок мойки                                                         | 628.18      | Б2             |
| 3                        | ЛОС                                                                   | 14.192      | Б3             |
| 4                        | Операторская                                                          | 7.29        | Б3             |
| 5                        | Коридор                                                               | 78.19       |                |
| 6                        | Компрессорная                                                         | 40.65       | Б3             |
| 7                        | Кладовая                                                              | 11.76       | Б3             |
| 8                        | Мужская гардеробная специальной одежды на 4 человека (впл. 2в)        | 16.04       |                |
| 9                        | С/У                                                                   | 4.54        |                |
| 10                       | Душевая                                                               | 1.62        |                |
| 11                       | Помещение сушки спецодежды                                            | 4.00        | Б4             |
| 12                       | Мужская гардеробная уличной и домашней одежды на 4 человека (впл. 2в) | 7.10        |                |
| 13                       | Танбур                                                                | 4.16        |                |
| 14                       | Женская гардеробная уличной и домашней одежды на 24 чел. (впл. 2в)    | 10.52       |                |
| 15                       | Женская гардеробная специальной одежды на 24 чел. (впл. 2в)           | 19.78       |                |
| 16                       | Душевая                                                               | 3.51        |                |
| 17                       | Помещение сушки спецодежды                                            | 4.09        | Б4             |
| 18                       | С/У                                                                   | 4.54        |                |
| 19                       | Танбур                                                                | 2.88        |                |
| 20                       | Танбур                                                                | 6.44        |                |
| 21                       | Тепловой узел                                                         | 59.02       | Д              |
| 22                       | Водометный узел                                                       | 7.02        | Д              |
| 23                       | Кладовая моющих средств                                               | 13.34       | Б3             |
| 24                       | Электрокапсовая                                                       | 19.57       | Б4             |
| 25                       | Серверная                                                             | 7.78        | Б3             |
| 26                       | Коридор                                                               | 25.61       |                |
| 27                       | Венткамера                                                            | 225.96      | Б3             |
| Общая площадь помещений: |                                                                       | 1783.11     |                |

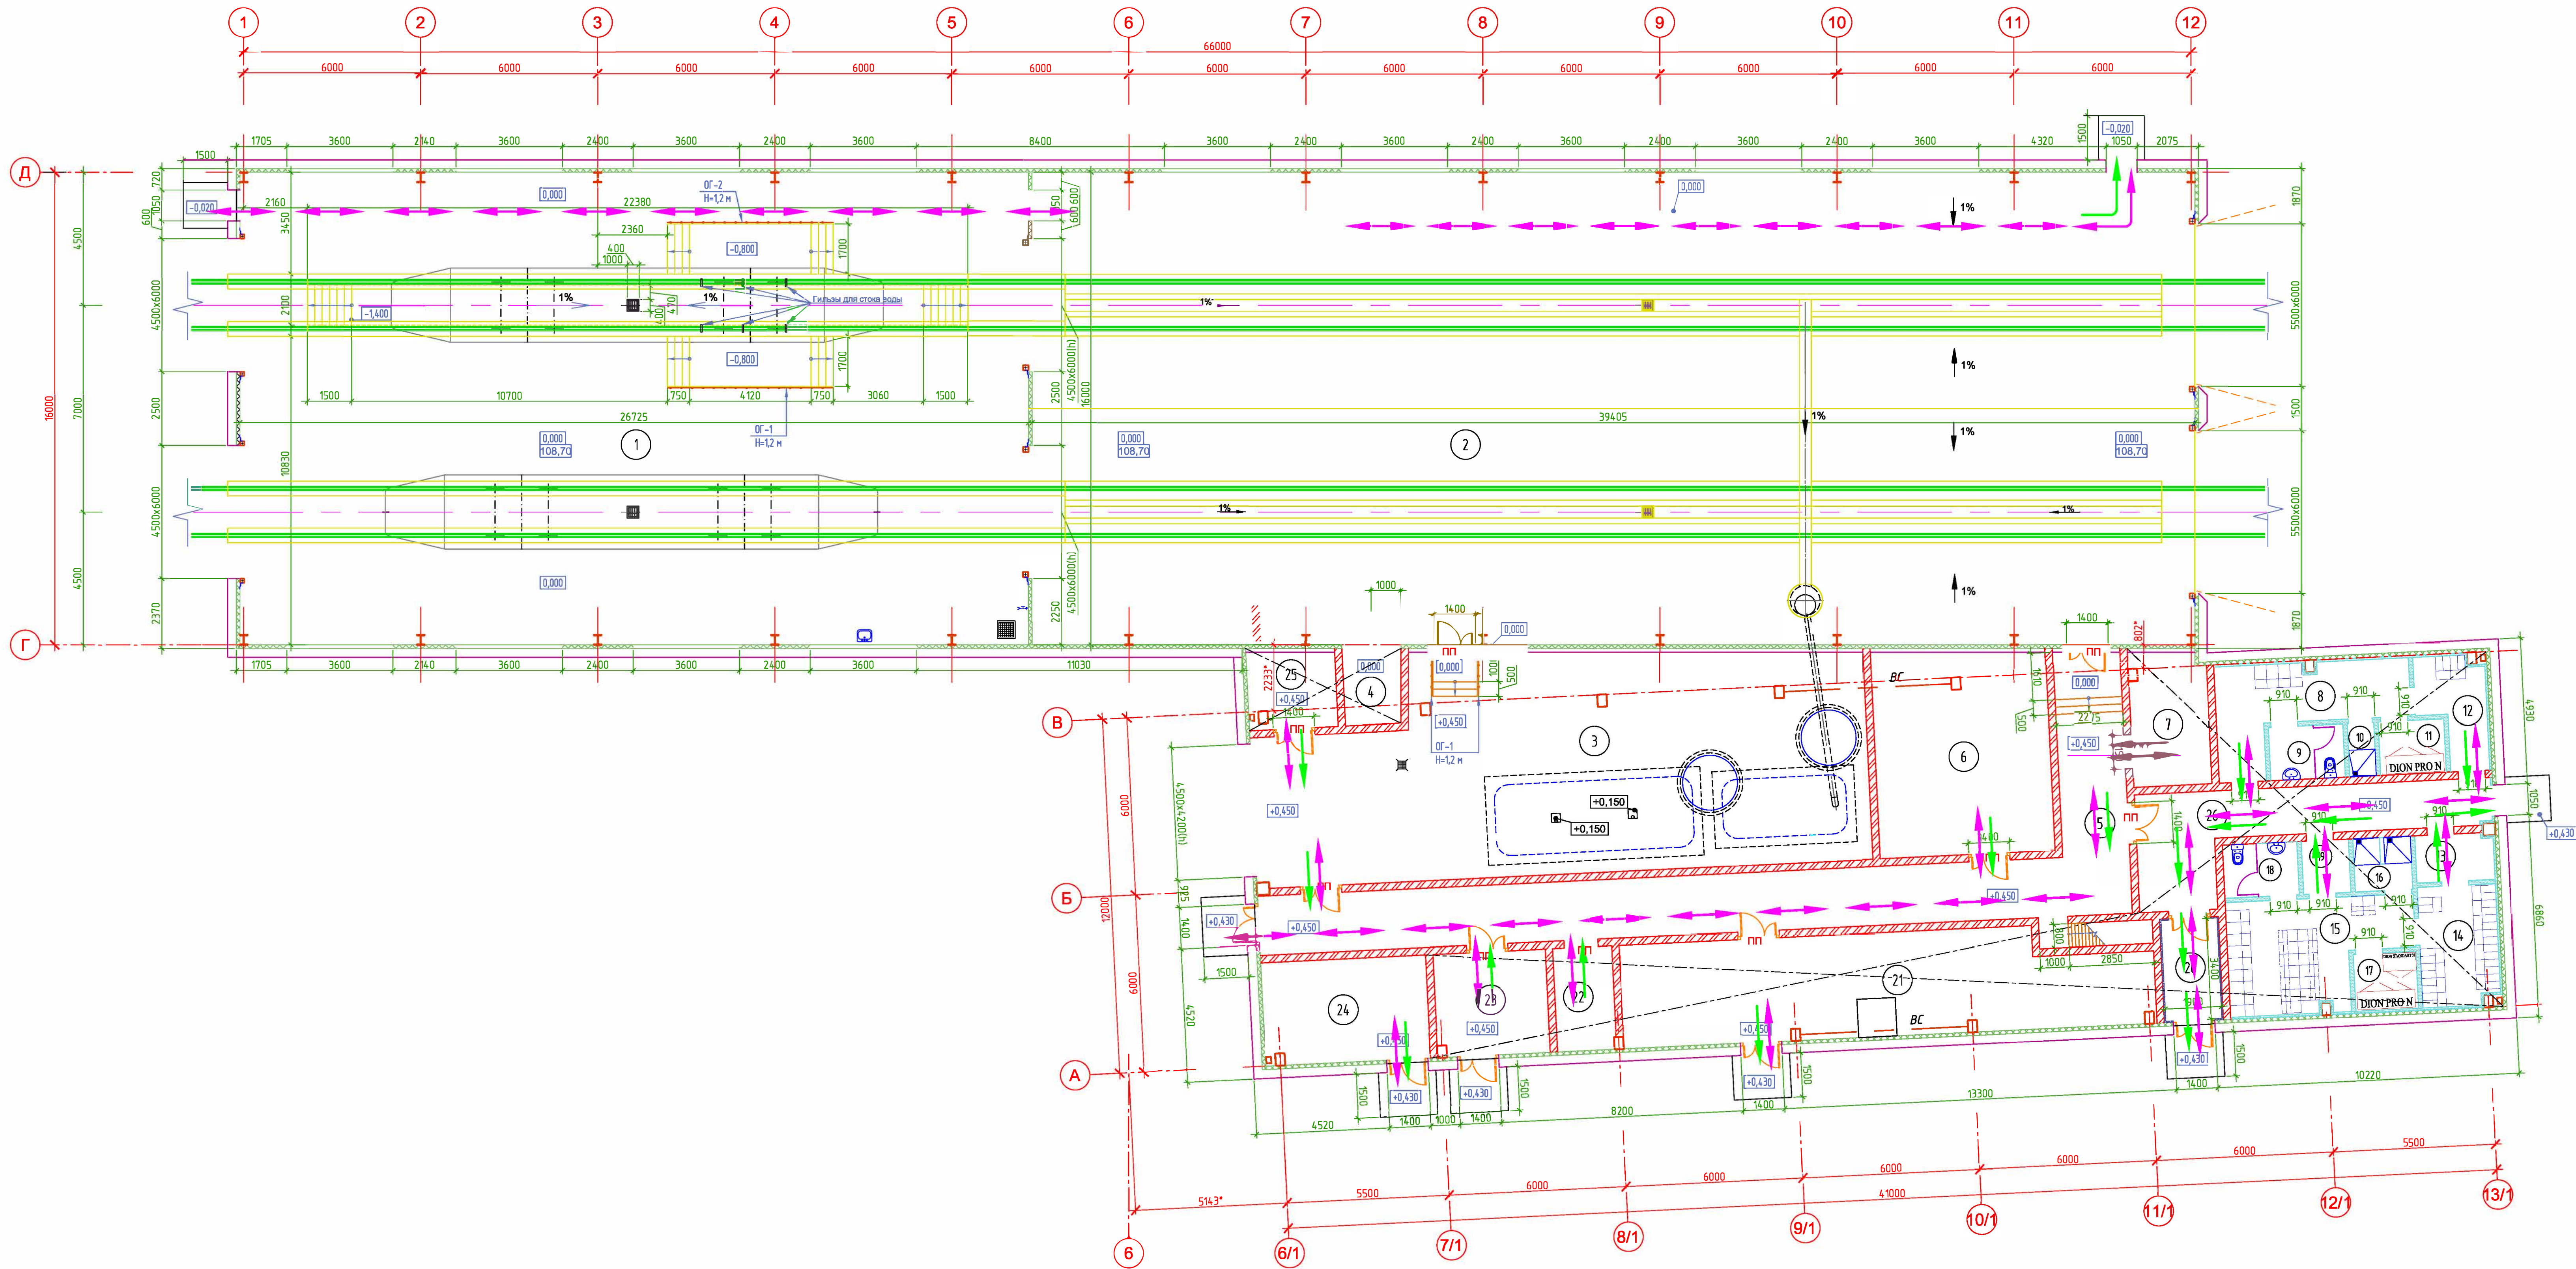

Условные обозначения

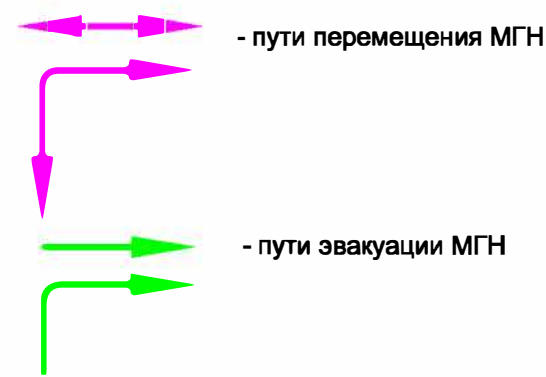

|          |         |          |        |   |      |        |
|----------|---------|----------|--------|---|------|--------|
|          |         |          |        | 0484ГП.09-5-ОДИ-ГЧ   |      |        |
|          |         |          |        | «Ю.О.» созданы и эксплуатируются объектами транспортной инфраструктуры и транспортного обслуживания с ними, при этом объекты, обеспечивающие движение, являются с персоналом, обеспечивающим транспортные услуги, общего пользования, в муниципальных образованиях городского округа «Город Ярославль» и Ярославской области. 3 этап: «Генеральный проект и согласование» (проектная документация на строительство). |      |        |
| Изм.     | Кол. у. | Лист     | № док. | Подп.   | Дата |        |
| Разраб.  |         | Кунафина |        |   |      |        |
|          |         |          |        | Мероприятия по обеспечению доступа инвалидов к объектам капитального строительства   |      |        |
|          |         |          |        | Стадия   | Лист | Листов |
|          |         |          |        | П   | 10   |        |
| Н.контр. |         | Алхасов  |        | Схема эвакуации и перемещения МГН в Складе (литер В) и Корпусе мойки трамваев   |      |        |
| ГИП      |         | Богданов |        |  АО «ТИПРОТЯЖМАШ»   |      |        |
|          |         |          |        |   |      |        |
|          |         |          |        |   |      |        |

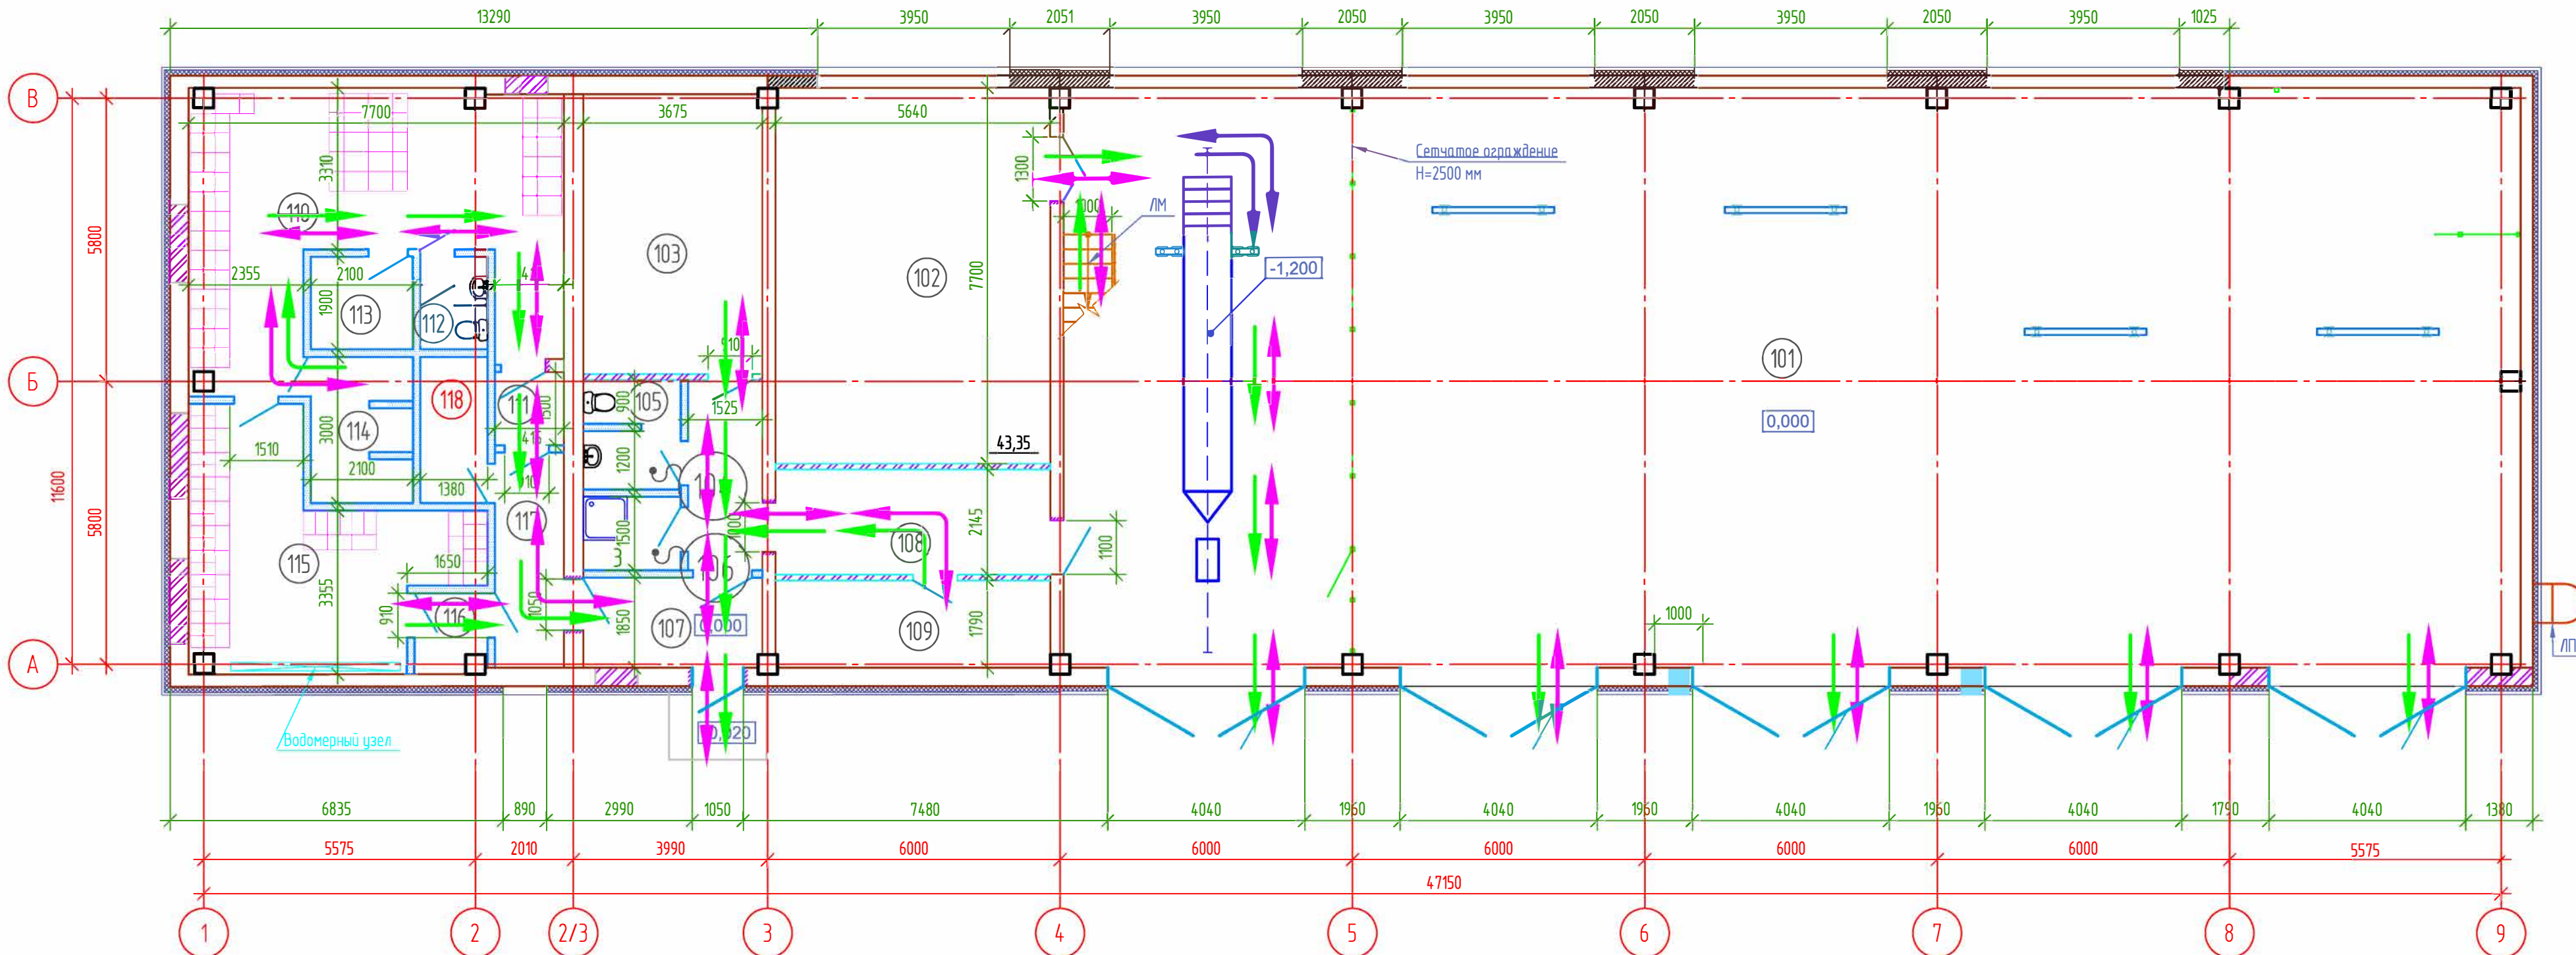

Условные обозначения

— пути перемещения МГН

— пути эвакуации МГН

Экспликация помещений на отм. 0.000

| Номер помещения | Наименование                                                       | Площадь, м <sup>2</sup> | Кат.* помещения |
|-----------------|--------------------------------------------------------------------|-------------------------|-----------------|
| 101             | Стоянка для машин                                                  | 353.67                  | B2              |
| 102             | Мастерская                                                         | 43.35                   | B3              |
| 103             | Помещение распределительных гребенок систем отопления и вентиляции | 20.91                   |                 |
| 104             | Тамбур санузла                                                     | 2.40                    |                 |
| 105             | Санузел                                                            | 1.80                    |                 |
| 106             | Помещение хранения уборочного инвентаря                            | 3.10                    | B4              |
| 107             | Тамбур                                                             | 6.77                    |                 |
| 108             | Коридор                                                            | 19.57                   |                 |
| 109             | Электрощитовая                                                     | 10.06                   | B4              |
| 110             | Мужская гардеробная специальной одежды (30 чел., 2г.р.п.п.)        | 35.00                   |                 |
| 111             | Тамбур                                                             | 2.12                    |                 |
| 112             | Санузел                                                            | 2.62                    |                 |
| 113             | Помещение сушки спецодежды                                         | 4.00                    |                 |
| 114             | Душевая                                                            | 6.30                    |                 |
| 115             | Мужская гардеробная уличной и домашней одежды (30 чел., 2г.р.п.п.) | 21.01                   |                 |
| 116             | Тамбур                                                             | 2.24                    |                 |
| 117             | Коридор                                                            | 6.24                    |                 |
| 118             | Помещение для обогрева                                             | 4.00                    |                 |

Изм.

Кол. уч.

Лист

№ док.

Подп.

Дата

Разраб. Кунафина

Н.контр. Алхасов

ГИП Богданов

0484ГП.09-5-ОДИ-ГЧ

«О создании и эксплуатации объектов транспортной инфраструктуры и технологически связанных с ними транспортных средств, обеспечивающих деятельность, связанную с перевозками пассажиров транспортом общего пользования, в муниципальном образовании городской округ Ярославль в Ярославской области»  
5 этап: «Реконструкция зданий и сооружений» трамвайного депо по адресу: г. Ярославль, Ленинградский пр-кт, дом № 37»

Мероприятия по обеспечению доступа инвалидов к объектам капитального строительства

Схема эвакуации и перемещения МГН в Гараже (литер Г) на отм.0,000

Стадия

Лист


Листов

П

11

АО "ГИПРОТЯЖМАШ"


Формат А4х4

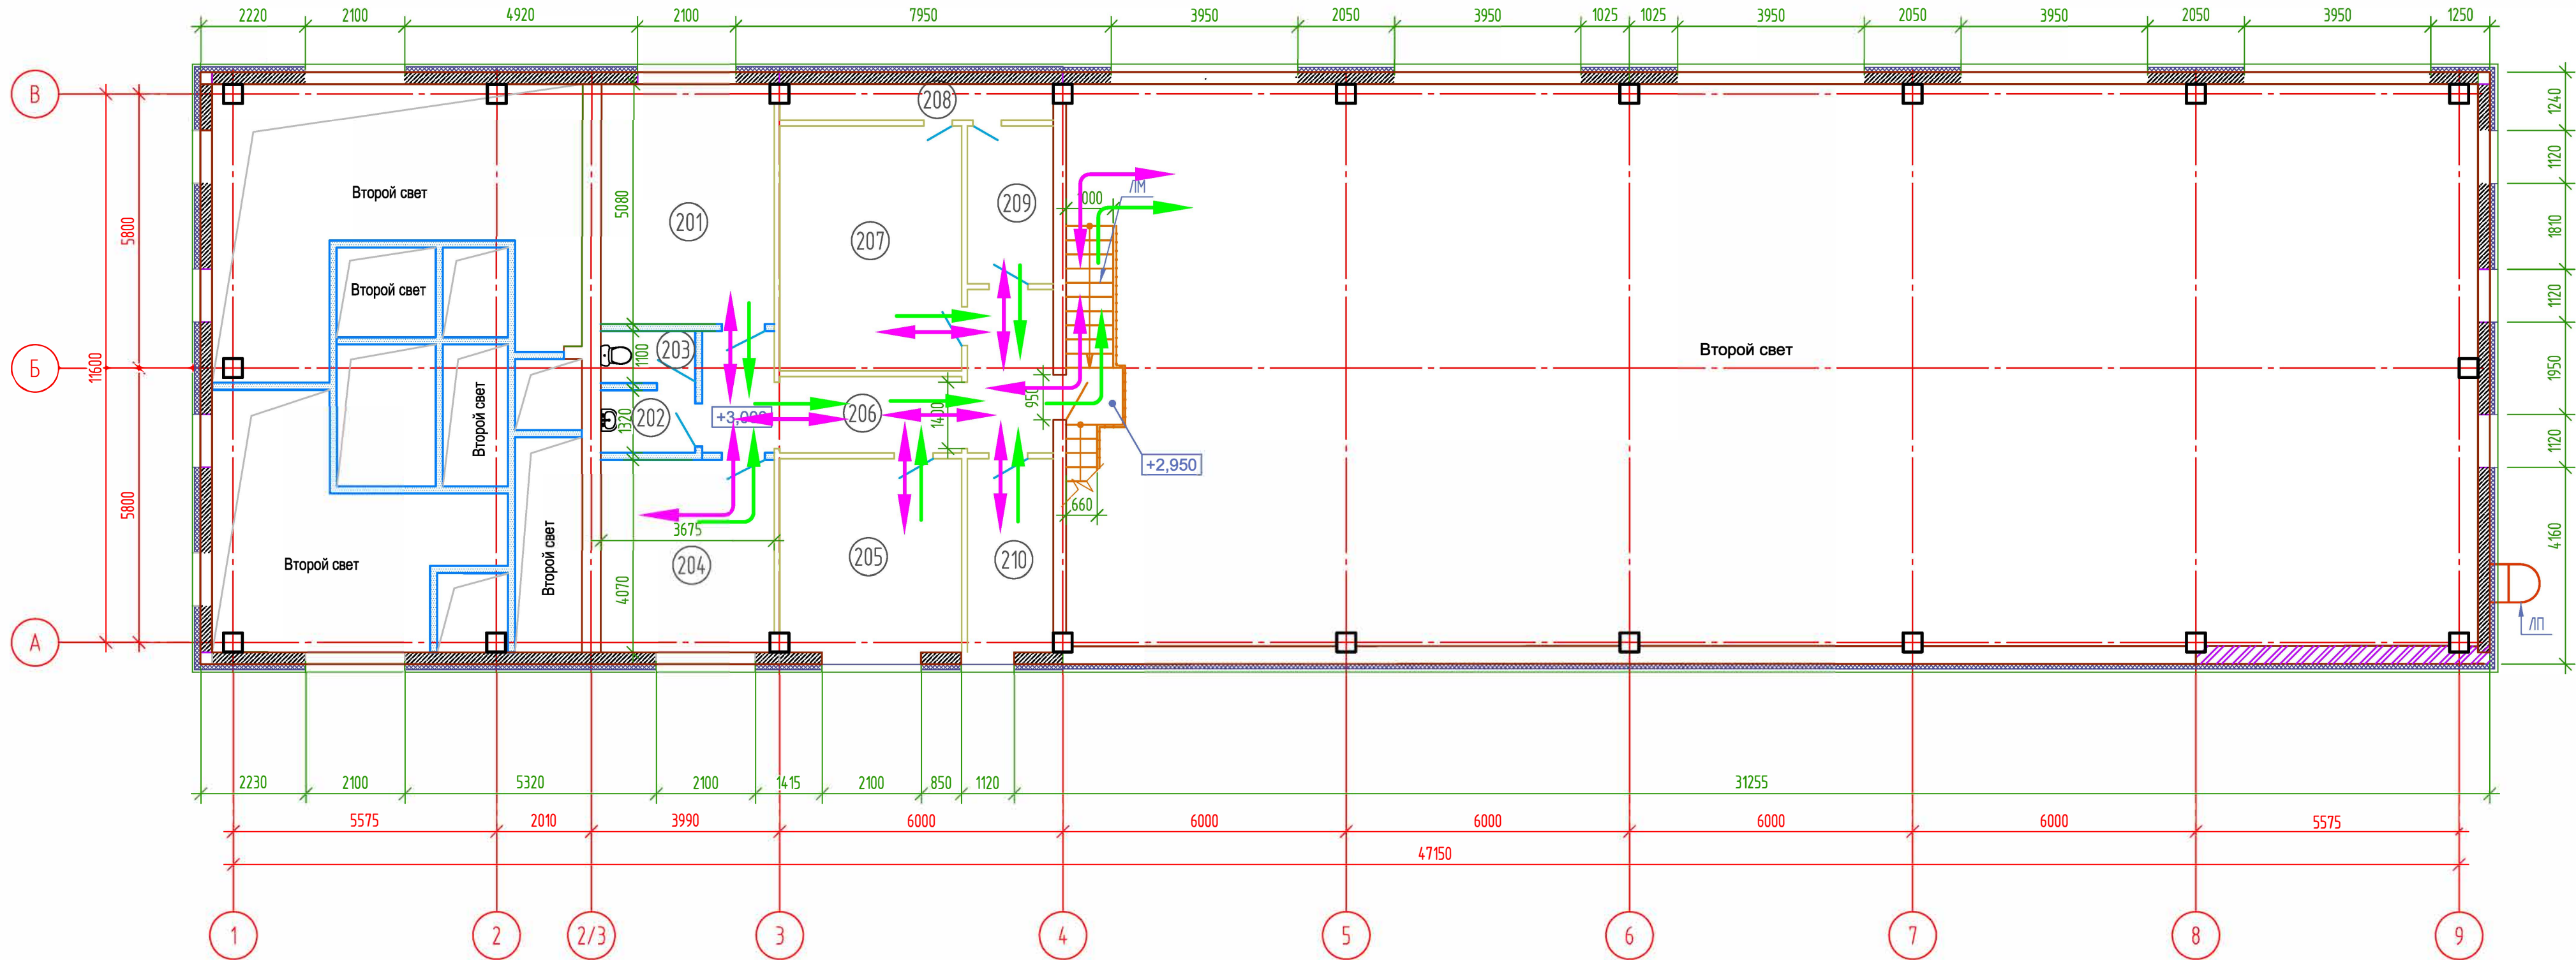

Экспликация помещений на отм. +3.000

| Номер помещения | Наименование                   | Площадь, м² | Кат. помещения |
|-----------------|--------------------------------|-------------|----------------|
| 201             | Комната ожидания для водителей | 18.86       |                |
| 202             | Тамбур санузла                 | 2.64        |                |
| 203             | Санузел                        | 2.00        |                |
| 204             | Комната мастеров               | 14.92       |                |
| 205             | Кладовая                       | 15.67       | ВЗ             |
| 206             | Коридор                        | 23.01       |                |
| 207             | Венткамера                     | 19.94       | Д              |
| 208             | Форкамера                      | 4.35        |                |
| 209             | Венткамера                     | 6.04        | Д              |
| 210             | Венткамера                     | 7.43        | Д              |


Условные обозначения

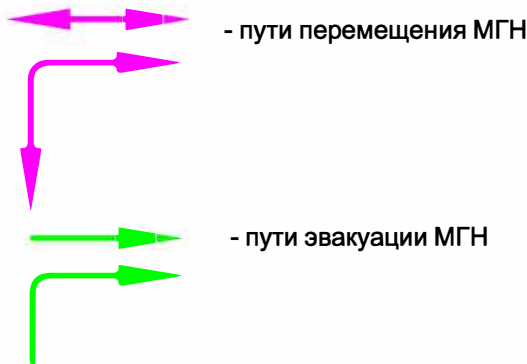

|   |          |      |        |                                                                    |      |
|---|----------|------|--------|--------------------------------------------------------------------|------|
| 0484ГП.09-5-ОДИ-ГЧ   |          |      |        |                                                                    |      |
| «О создании и эксплуатации объектов транспортной инфраструктуры и технологически связанных с ними транспортных средств, обеспечивающих деятельность, связанную с перевозками пассажиров транспортом общего пользования, в муниципальном образовании городской округ город Ярославль в Ярославской области»<br>5 этап: «Реконструкция зданий и сооружений трамвайного депо по адресу: г. Ярославль, Ленинградский пр-кт, дом № 37» |          |      |        |                                                                    |      |
| Изм.   | Кол. уч. | Лист | № док. | Подп.                                                              | Дата |
| Разраб.   | Кунафина |      |        |                                                                    |      |
| Мероприятия по обеспечению доступа инвалидов к объектам капитального строительства   |          |      |        | Стадия                                                             | Лист |
|   |          |      |        | П                                                                  | 12   |
| Н.контр. ГИП   |          |      |        | Схема эвакуации и перемещения МГН в Гараже (литер Г) на отм.+3,000 |      |
| Алхасов Богданов   |          |      |        | АО "ГИПРОТЯЖМАШ"                                                   |      |

Экспликация помещений на отм. 0,000


| Номер помещения | Наименование                      | Площадь, м² | Кат. * помещения |
|-----------------|-----------------------------------|-------------|------------------|
| 1               | Кладовая №1                       | 67,00       | Д                |
| 2               | Кладовая №2                       | 67,00       | Д                |
| 3               | Кладовая №3                       | 67,00       | Д                |
| 4               | Площадка складирования материалов | 670.3       | Д                |
| 5               |                                   |             |                  |

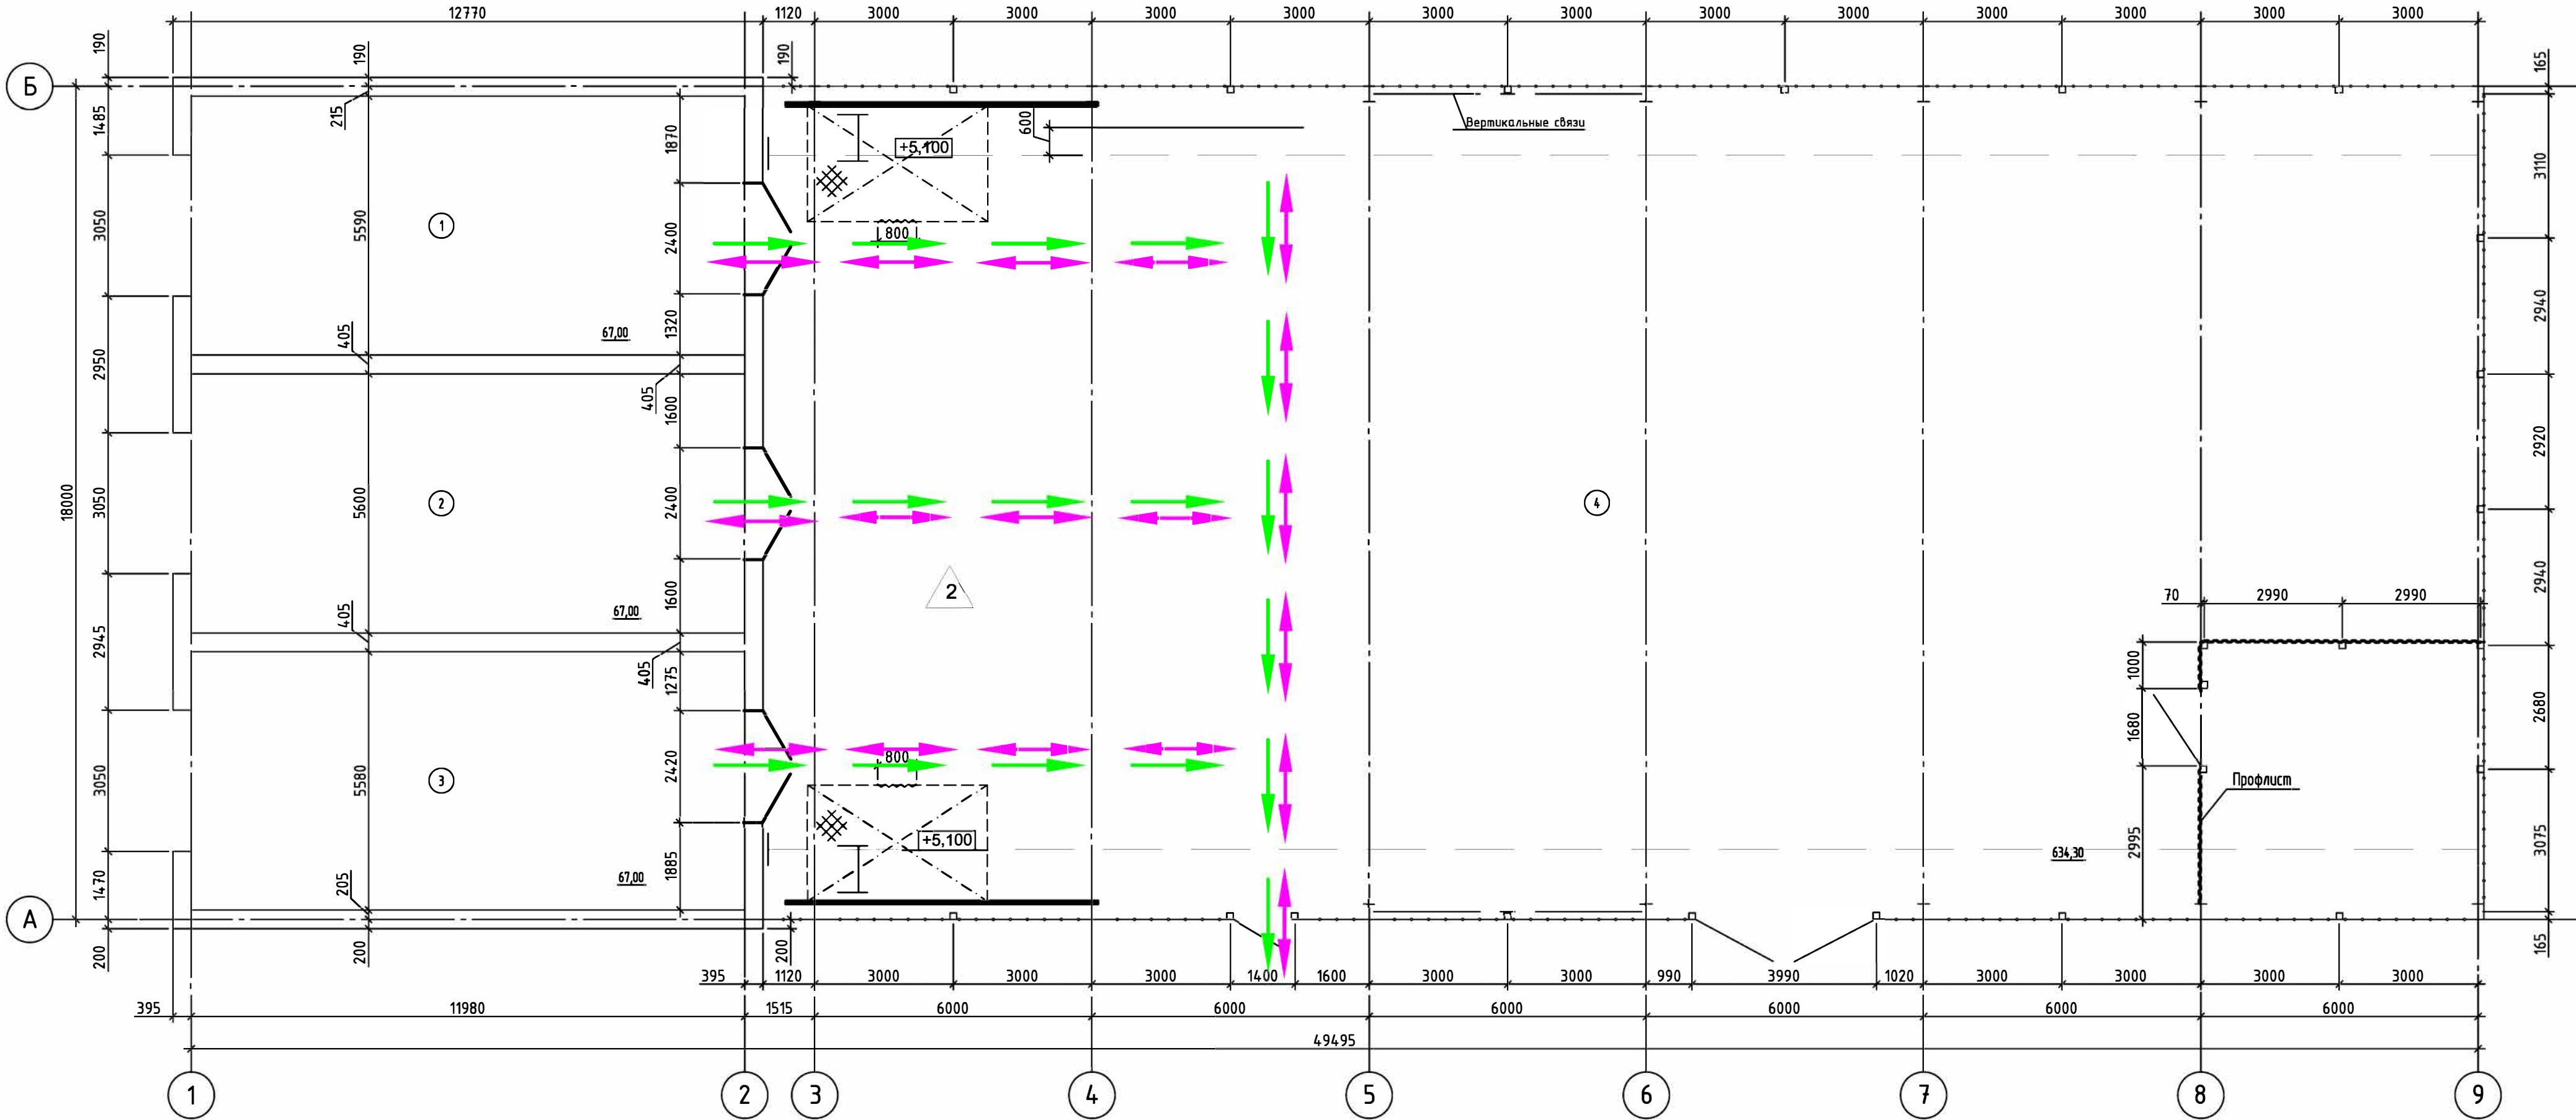

Условные обозначения




|          |          |      |        |       |      |   |  |                                                                                       |                  |
|----------|----------|------|--------|-------|------|---|--|---------------------------------------------------------------------------------------|------------------|
|          |          |      |        |       |      | 0484ГП.09-5-ОДИ-ГЧ   |  |                                                                                       |                  |
|          |          |      |        |       |      | «О создании и эксплуатации объектов транспортной инфраструктуры и технологически связанных с ними транспортных средств, обеспечивающих деятельность, связанную с перевозками пассажиров транспортом общего пользования, в муниципальном образовании городской округ город Ярославль в Ярославской области»<br>5 этап: «Реконструкция зданий и сооружений трамвайного депо по адресу:<br>г. Ярославль, Ленинградский пр-кт, дом № 37» |  |                                                                                       |                  |
| Изм.     | Кол.уч   | Лист | № док. | Подп. | Дата |   |  |                                                                                       |                  |
| Разраб.  | Кунафина |      |        |       |      | Мероприятия по обеспечению доступа инвалидов к объектам капитального строительства   |  | Стадия                                                                                | Лист             |
|          |          |      |        |       |      |   |  | п                                                                                     | 13               |
|          |          |      |        |       |      | Схема эвакуации и перемещения МГН в Складе базы службы пути (литер Л, Л1) на отм.0,000   |  |                                                                                       |                  |
| Н.контр. | Алхасов  |      |        |       |      |   |  |  | АО "ГИПРОТЯЖМАШ" |
| ГИП      | Богданов |      |        |       |      |   |  |                                                                                       |                  |
|          |          |      |        |       |      |   |  |                                                                                       |                  |

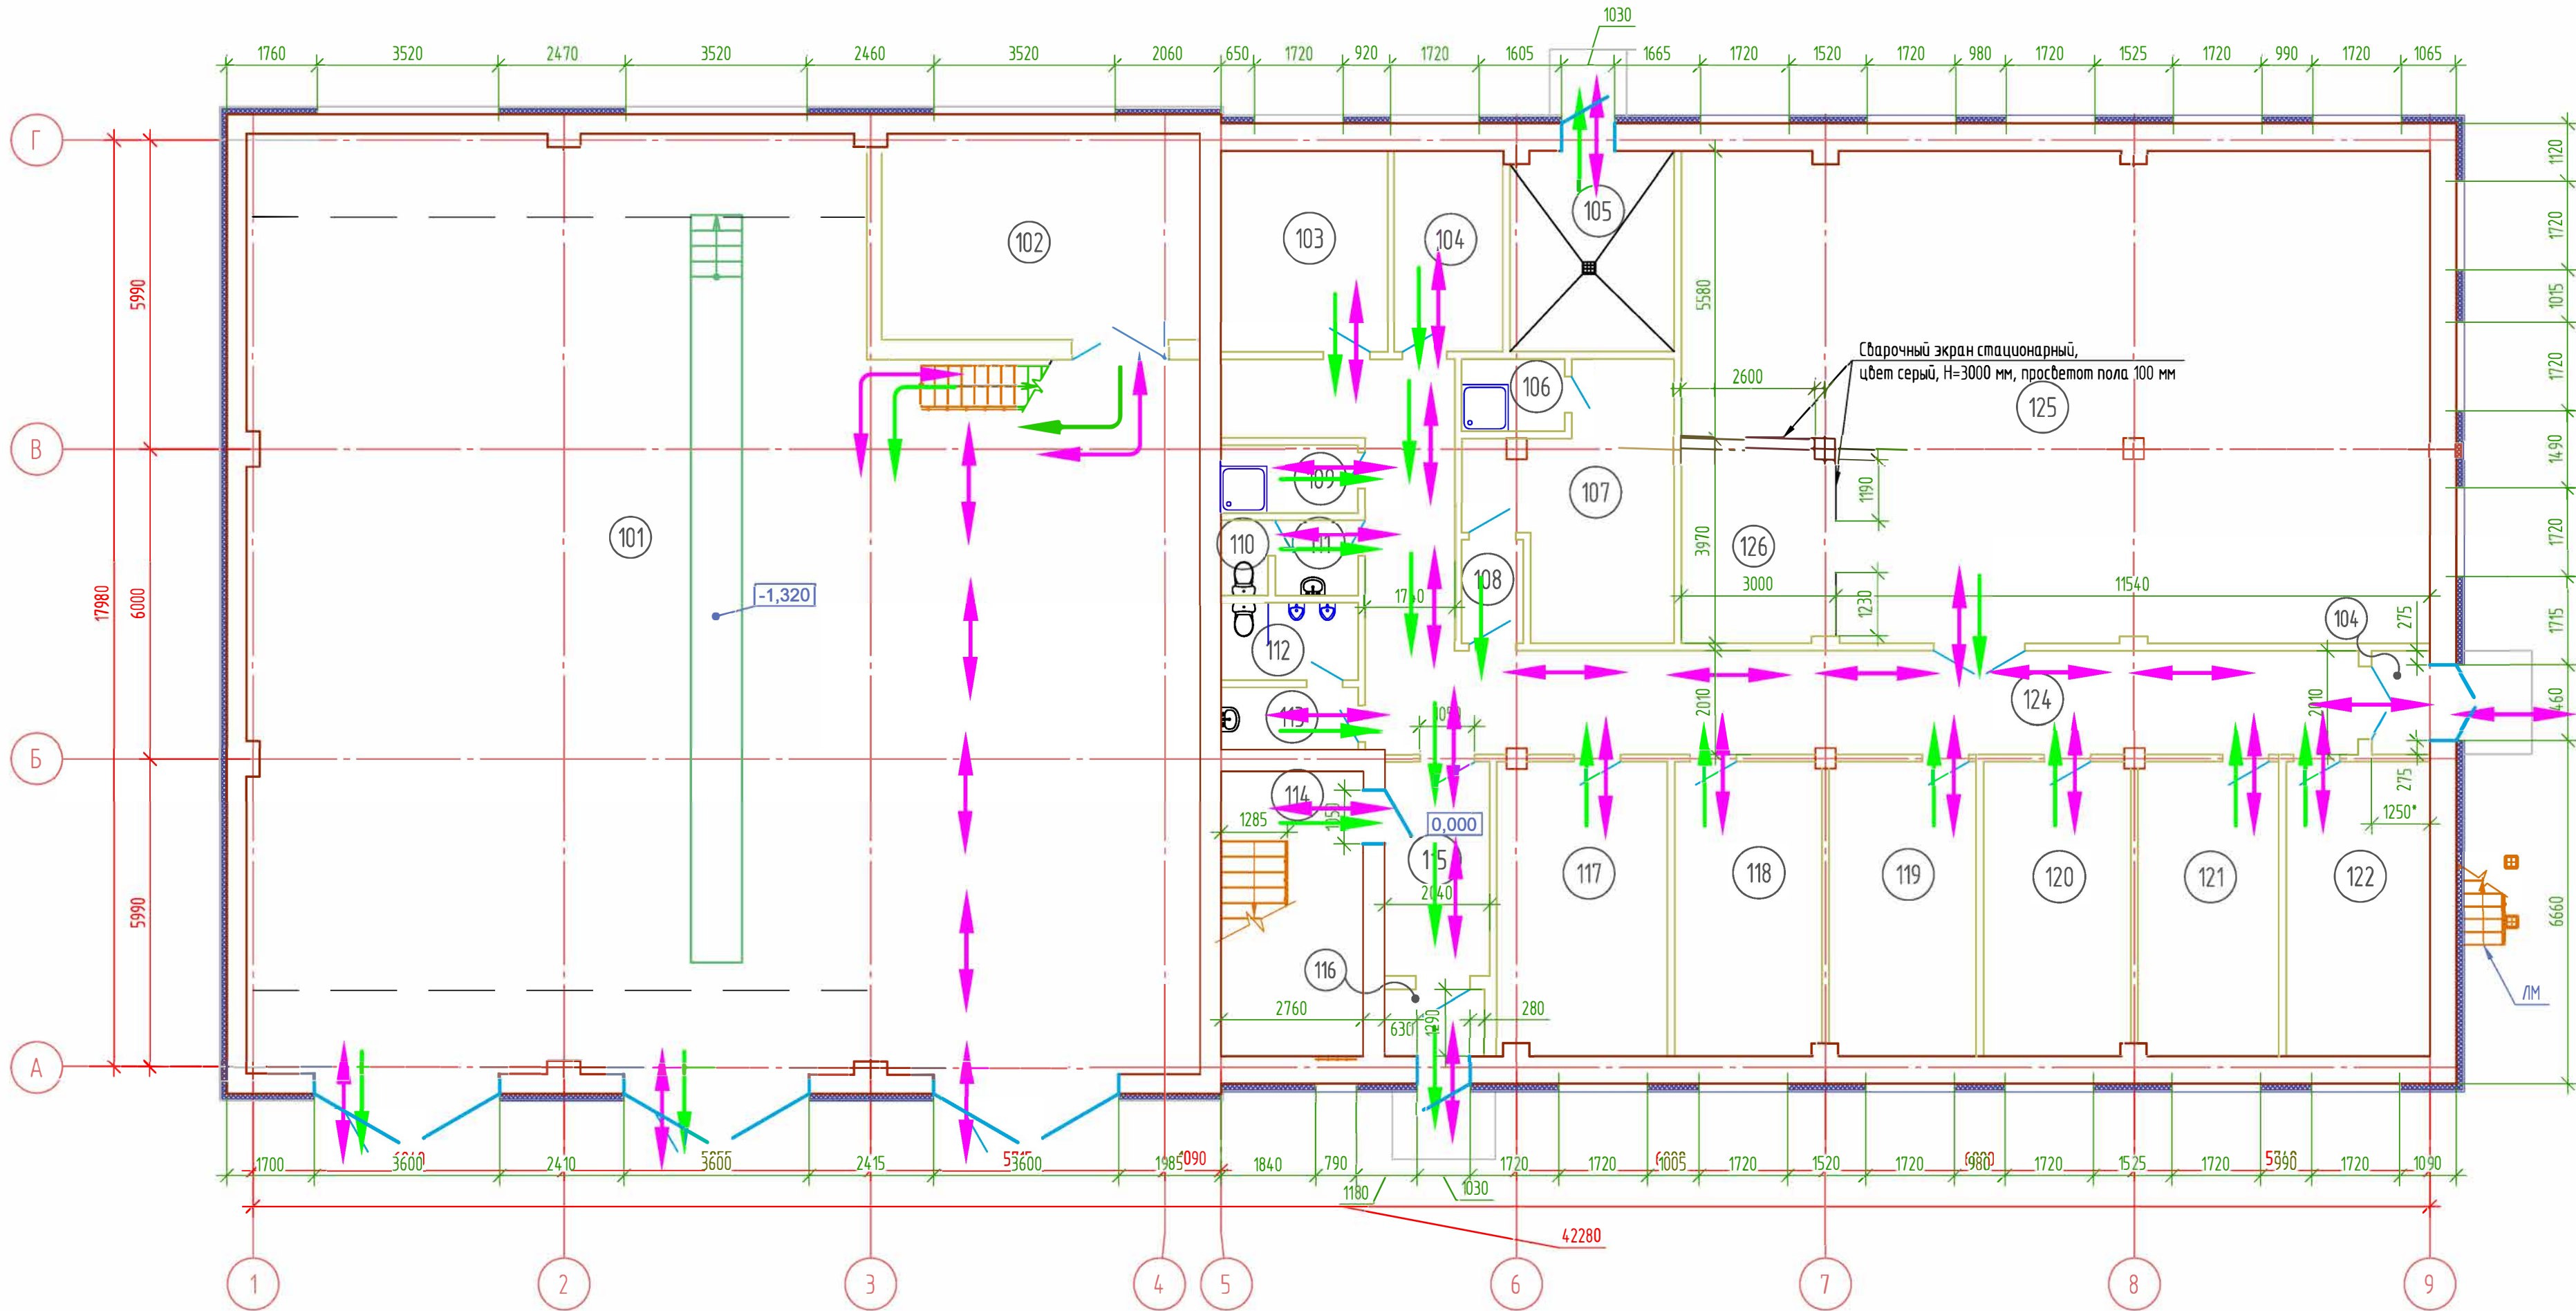


Экспликация помещений на отм. 0.000

| Номер помещения | Наименование                                           | Площадь, м² | Кат. помещения |
|-----------------|--------------------------------------------------------|-------------|----------------|
| 101             | Пост ТО и стоянка аварийных машин                      | 302.17      | B2             |
| 102             | Кладовая аварийной бригады                             | 23.89       | B2             |
| 103             | Комната обогрева                                       | 12.6        |                |
| 104             | Электрощитовая                                         | 8.21        | B4             |
| 105             | Тепловой ввод                                          | 12.31       | Д              |
| 106             | Помещение хранения уборочного инвентаря                | 2.81        | B4             |
| 107             | Кладовая службы пути                                   | 16.43       | B3             |
| 108             | Тамбур                                                 | 2.39        |                |
| 109             | Помещение хранения уборочного инвентаря                | 3.48        | B4             |
| 110             | Санузел женский                                        | 2.35        |                |
| 111             | Тамбур женского санузла                                | 1.33        |                |
| 112             | Санузел мужской                                        | 3.99        |                |
| 113             | Тамбур мужского санузла                                | 3.19        |                |
| 114             | Лестничная клетка                                      | 15.26       |                |
| 115             | Тамбур                                                 | 8.49        |                |
| 116             | Тамбур                                                 | 2.5         |                |
| 117             | Помещение начальника службы пути                       | 18.79       |                |
| 118             | Помещение заместителя начальника службы пути           | 16.28       |                |
| 119             | Помещение инженерно-технических работников службы пути | 16.28       |                |
| 120             | Помещение мастера службы пути                          | 16.27       |                |
| 121             | Помещение аварийной бригады                            | 15.59       |                |
| 122             | Помещение бригадира аварийной бригады                  | 15.93       |                |
| 123             | Тамбур                                                 | 2.27        |                |
| 124             | Коридор                                                | 52.92       |                |
| 125             | Мастерская базы службы пути                            | 126.6       | B3             |
| 126             | Сварочный подучасток                                   | 11.68       | B3             |

Условные обозначения

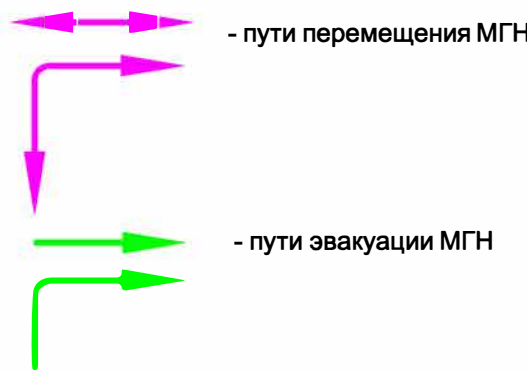

|   |          |          |        |                  |      |
|---|----------|----------|--------|------------------|------|
| 0484ГП.09-5-ОДИ-ГЧ   |          |          |        |                  |      |
| «О создании и эксплуатации объектов транспортной инфраструктуры и технологически связанных с ними транспортных средств, обеспечивающих деятельность, связанную с перевозками пассажиров транспортом общего пользования, в муниципальном образовании городская округ Ярославль в Ярославской области» |          |          |        |                  |      |
| 5 этаж: «Реконструкция зданий и сооружений трамвайного депо по адресу: г. Ярославль, Ленинградский пр-кт, дом № 37»   |          |          |        |                  |      |
| Изм.   | Кол. уч. | Лист     | № док. | Подп.            | Дата |
| Разраб.   |          | Кунафина |        |                  |      |
| Мероприятия по обеспечению доступа инвалидов к объектам капитального строительства   |          |          |        | Стадия           | Лист |
|   |          |          |        | П                | 14   |
| Схема эвакуации и перемещения МГН в Мастерских базы службы пути (литер К) на отм.0,000   |          |          |        | АО "ГИПРОТЯЖМАШ" |      |
| Н.контр.   |          | Алхасов  |        |                  |      |
| ГИП   |          | Богданов |        |                  |      |

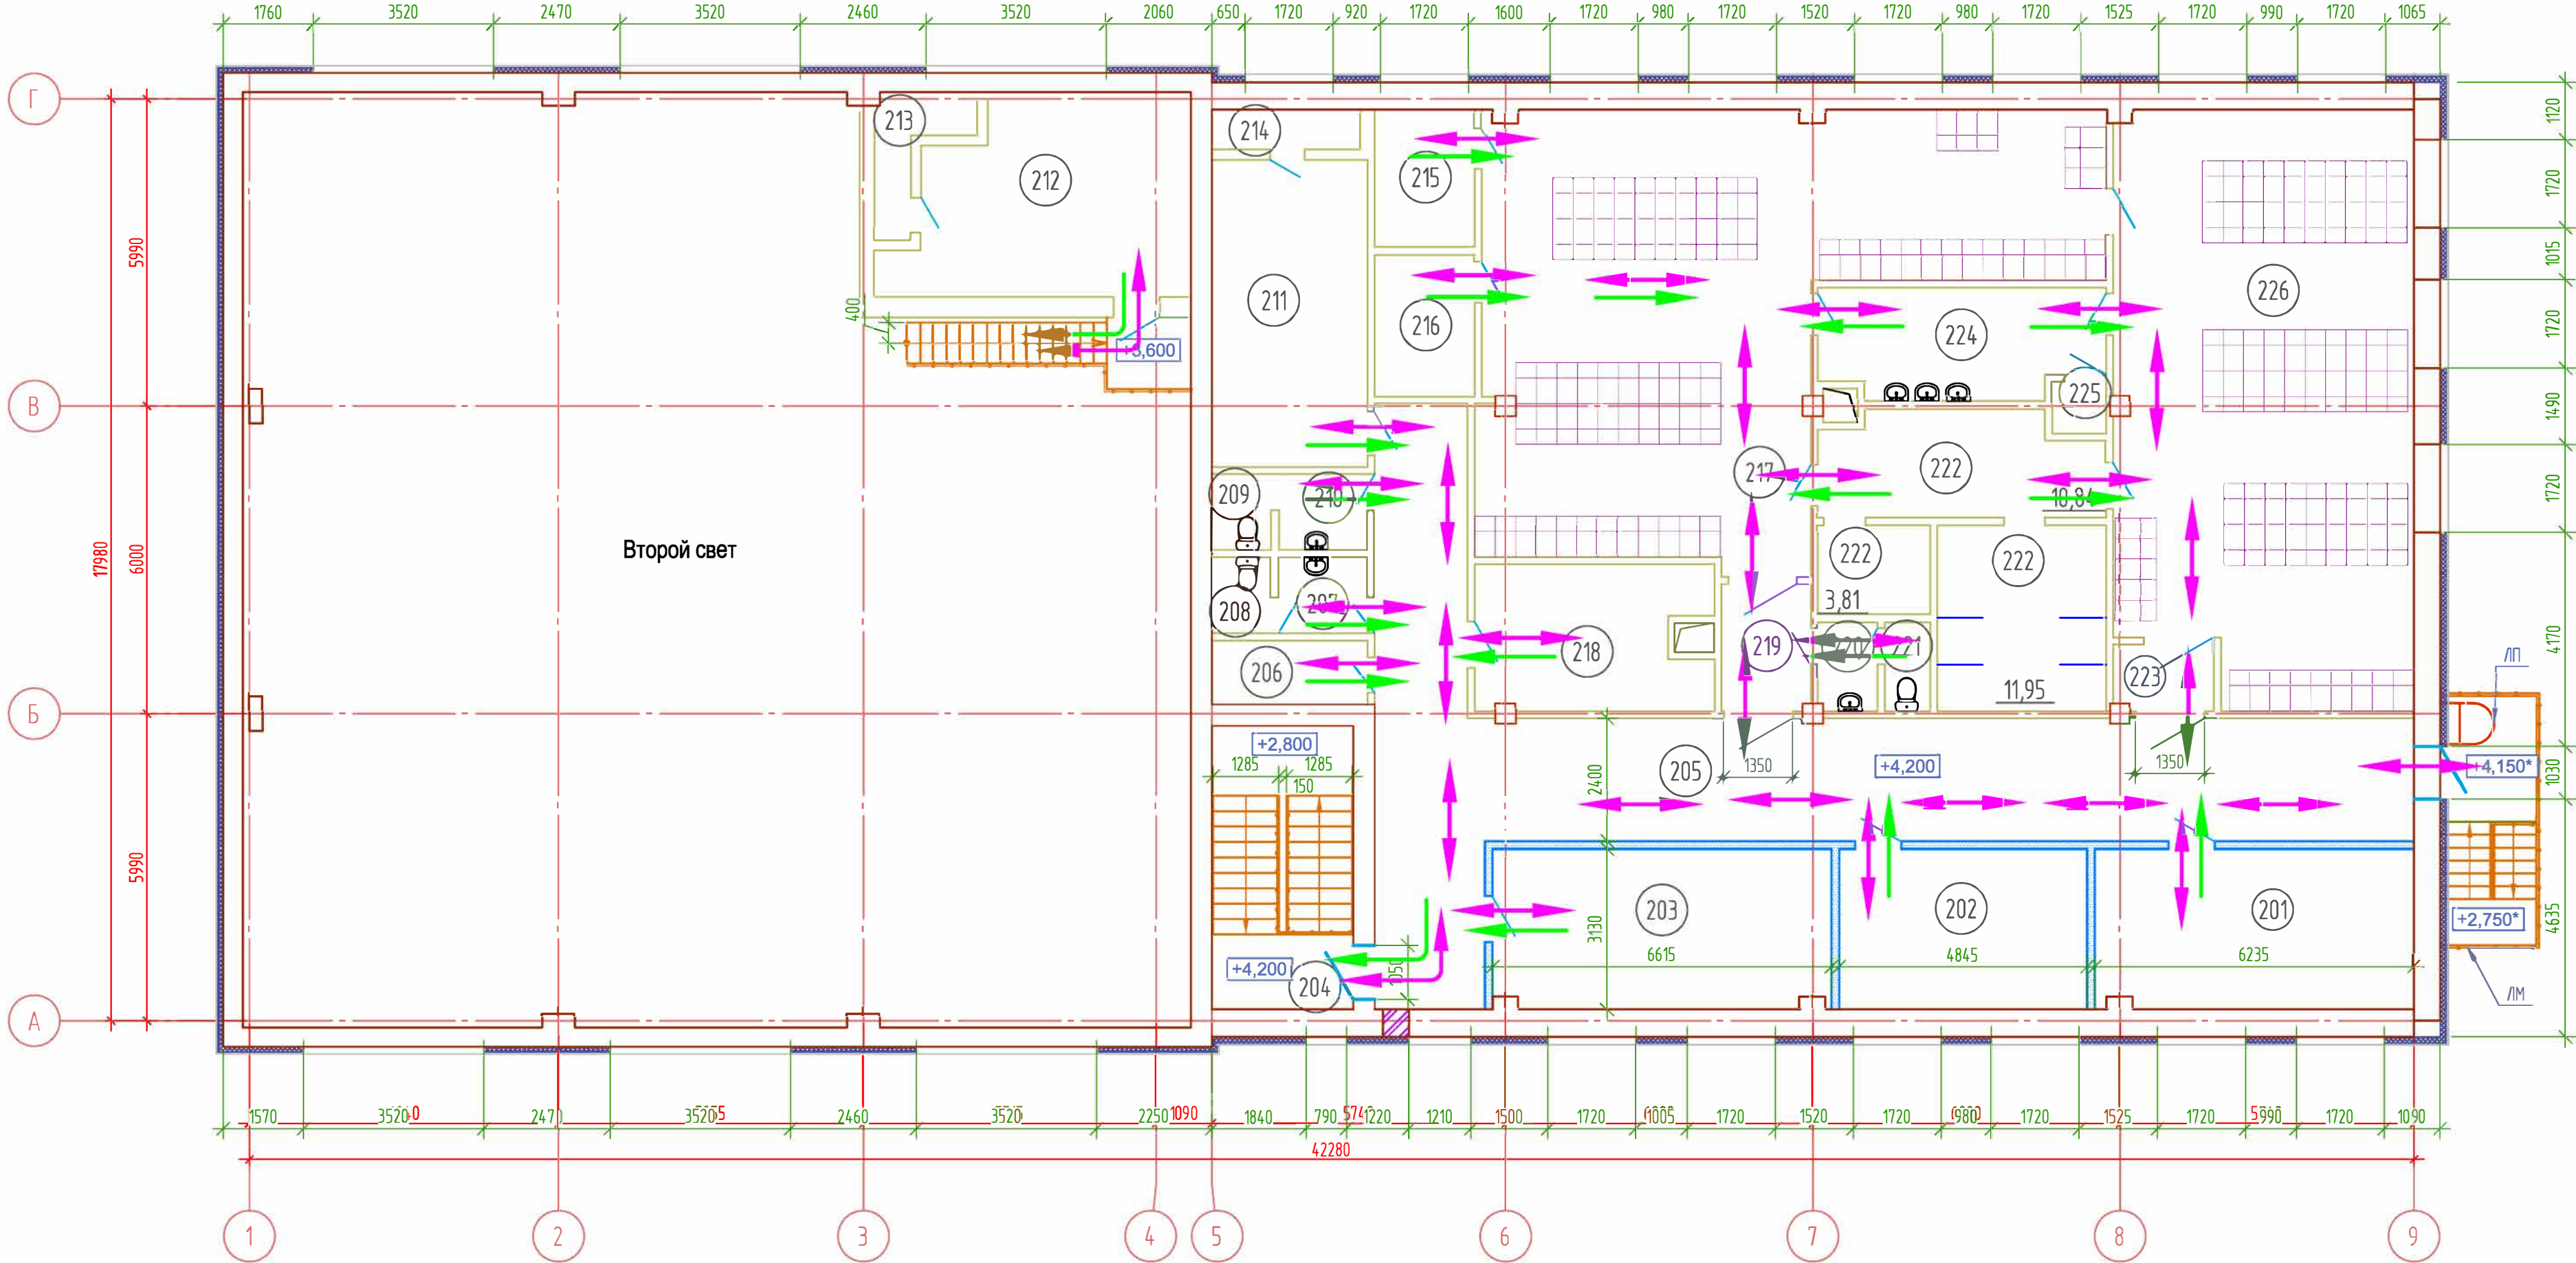



Экспликация помещений на отм. +4.200

| Номер помещения | Наименование                                                       | Площадь, м² | Кат. * помеще-ния |
|-----------------|--------------------------------------------------------------------|-------------|-------------------|
| 201             | Комната приема пищи                                                | 22.15       |                   |
| 202             | Комната ожидания для водителей                                     | 17.26       |                   |
| 203             | Помещение сушки спецодежды                                         | 20.49       |                   |
| 204             | Лестничная клетка                                                  | -           |                   |
| 205             | Коридор                                                            | 58.22       |                   |
| 206             | Кладовая                                                           | 3.8         | В4                |
| 207             | Тамбур мужского санузла                                            | 2.55        |                   |
| 208             | Санузел мужской                                                    | 1.71        |                   |
| 209             | Санузел женский                                                    | 1.71        |                   |
| 210             | Тамбур женского санузла                                            | 2.55        |                   |
| 211             | Венткамера                                                         | 18.21       | Д                 |
| 212             | Венткамера                                                         | 20.04       | Д                 |
| 213             | Венткамера                                                         | 2.86        | Д                 |
| 214             | Венткамера                                                         | 2.27        | Д                 |
| 215             | Кладовая чистого белья                                             | 5.23        | В4                |
| 216             | Кладовая грязного белья                                            | 5.38        | В4                |
| 217             | Мужская гардеробная специальной одежды (72 чел., 2г. гр. п. п.)    | 76.32       |                   |
| 218             | Венткамера                                                         | 12.58       | Д                 |
| 219             | Тамбур                                                             | 4.32        |                   |
| 220             | Тамбур санузла                                                     | 2.01        |                   |
| 221             | Санузел                                                            | 1.54        |                   |
| 222             | Душевые с преддушевой                                              | 26.6        |                   |
| 223             | Тамбур                                                             | 2.51        |                   |
| 224             | Умывальная                                                         | 11.48       |                   |
| 225             | Помещение для вентоборудования                                     | 1.08        | Д                 |
| 226             | Мужская гардеробная уличной и домашней одежды (72 чел., 2г. п. п.) | 65.7        |                   |

Условные обозначения

- пути перемещения МГН (группы мобильности М1, М2)
- пути эвакуации МГН (группы мобильности М1, М2)

|          |        |          |        |       |      |   |                                                                                       |                   |        |
|----------|--------|----------|--------|-------|------|---|---------------------------------------------------------------------------------------|-------------------|--------|
|          |        |          |        |       |      | 0484ГП.09-5-ОДИ-ГЧ   |                                                                                       |                   |        |
|          |        |          |        |       |      | «О создании и эксплуатации объектов транспортной инфраструктуры и технологически связанных с ними транспортных средств, обеспечивающих деятельность, связанную с перевозками пассажиров транспортом общего пользования, в муниципальном образовании городской округ город Ярославль в Ярославской области»<br>5 этап: «Реконструкция зданий и сооружений трамвайного депо по адресу: г. Ярославль, Ленинградский пр-кт, дом № 37» |                                                                                       |                   |        |
| Изм.     | Кол.уч | Лист     | № док. | Подп. | Дата | Мероприятия по обеспечению доступа инвалидов к объектам капитального строительства   | Стадия                                                                                | Лист              | Листов |
| Разраб.  |        | Кунафина |        |       |      |   | п                                                                                     | 15                |        |
|          |        |          |        |       |      | Схема эвакуации и перемещения МГН в Мастерских базы службы пути (литер К) на отм.+4,200   |  | АО "ГИПРОТРАЖМАШ" |        |
| Н.контр. |        | Алхасов  |        |       |      |   |                                                                                       |                   |        |
| ГИП      |        | Богданов |        |       |      |   |                                                                                       |                   |        |

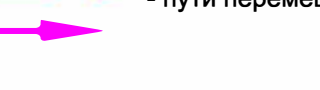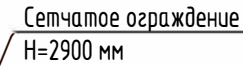ИНВ. № подл.

- пути перемещения МГН (группы мобильности М1, М2)

- пути эвакуации МГН (группы мобильности М1, М2)

Схема эвакуации и перемещения МГН в  
Центральном складе (литер М, М1) на  
отм.0.000

| Номер помещения | Наименование                                 | Площадь, м <sup>2</sup> | Кат.* помещение |
|-----------------|----------------------------------------------|-------------------------|-----------------|
| 101             | Тамбур                                       |                         |                 |
| 102             | Коридор                                      |                         |                 |
| 103             | Лестничная клетка                            |                         |                 |
| 104             | Тепловой пункт                               |                         |                 |
| 105             | Комната слесарей ( 3 человека)               |                         |                 |
| 106             | Мастерская слесарей отдела главного механика |                         | ВЗ              |
| 107             | Тамбур                                       |                         |                 |
| 108             | Коридор                                      |                         |                 |
| 109             | Электрощитовая                               |                         | В4              |
| 110             | Лифт малый грузовой Q=100 кг                 |                         |                 |
| 111             | Помещение персонала                          |                         |                 |
| 112             | Тамбур                                       |                         |                 |
| 113             | Полудуш                                      |                         |                 |
| 114             | Тамбур санузла                               |                         |                 |
| 115             | Санузел                                      |                         |                 |
| 116             | Санузел                                      |                         |                 |
| 117             | Комната кладовщика                           |                         |                 |
| 118             | Площадка скидирования материалов             |                         |                 |
| 119             | Холл                                         |                         |                 |

