

**ОБЩЕСТВО С ОГРАНИЧЕННОЙ ОТВЕТСТВЕННОСТЬЮ
«ЕДИНАЯ ДИРЕКЦИЯ СТРОЯЩИХСЯ ОБЪЕКТОВ»**

В реестре членов саморегулируемых организаций:
СРО-П-025-15092009; СРО-И-046-23072019

Заказчик: ООО «МОВИСТА РЕГИОНЫ Ярославль»

«О создании и эксплуатации объектов транспортной инфраструктуры
и технологически связанных с ними транспортных средств,
обеспечивающих деятельность, связанную с перевозками
пассажиров транспортом общего пользования, в муниципальном
образовании городской округ город Ярославль в Ярославской области»

**5 этап: «Реконструкция зданий и сооружений трамвайного депо
по адресу: г. Ярославль, Ленинградский пр-кт, дом № 37»**

ПРОЕКТНАЯ ДОКУМЕНТАЦИЯ

Раздел 7. Проект организации строительства.
Часть 3. Проект организации движения на период
эксплуатации (1 пусковой этап, 2 пусковой этап).

0484ГП.09-5-ПОС3

Том 7.3

Изм.	№ док	Подп.	Дата

2024

Изм. инв. №	Подп. и дата	Взам. инв. №
Изм. инв. №	Подп. и дата	Взам. инв. №

**ОБЩЕСТВО С ОГРАНИЧЕННОЙ ОТВЕТСТВЕННОСТЬЮ
«ЕДИНАЯ ДИРЕКЦИЯ СТРОЯЩИХСЯ ОБЪЕКТОВ»**

В реестре членов саморегулируемых организаций:
СРО-П-025-15092009; СРО-И-046-23072019

Заказчик: ООО «МОВИСТА РЕГИОНЫ Ярославль»

«О создании и эксплуатации объектов транспортной инфраструктуры
и технологически связанных с ними транспортных средств,
обеспечивающих деятельность, связанную с перевозками
пассажиров транспортом общего пользования, в муниципальном
образовании городской округ город Ярославль в Ярославской области»

**5 этап: «Реконструкция зданий и сооружений трамвайного депо
по адресу: г. Ярославль, Ленинградский пр-кт, дом № 37»**

ПРОЕКТНАЯ ДОКУМЕНТАЦИЯ

Раздел 7. Проект организации строительства.
Часть 3. Проект организации движения на период
эксплуатации (1 пусковой этап, 2 пусковой этап).

0484ГП.09-5-ПОСЗ

Том 7.3

Изм.	№ док	Подп.	Дата

Директор по проектированию

Ю.В. Трунов

Главный инженер проекта

Д.А. Ладыгин

2024

Изм. инв. №	Взам. инв. №	Подп. и дата	Инв. № подл.

«О создании и эксплуатации объектов транспортной инфраструктуры и технологически связанных с ними транспортных средств, обеспечивающих деятельность, связанную с перевозками пассажиров транспортом общего пользования, в муниципальном образовании городской округ город Ярославль в Ярославской области»
5 этап: «Реконструкция зданий и сооружений трамвайного депо по адресу: г. Ярославль, Ленинградский пр-кт, дом №37»

ПРОЕКТНАЯ ДОКУМЕНТАЦИЯ

Раздел 7 Проект организации строительства

Часть 3 Проект организации движения на период эксплуатации (1 пусковой этап, 2 пусковой этап)

0484ГП.09-5-ПОС3

ТОМ 7.3

Изм.	№ док.	Подп.	Дата

«О создании и эксплуатации объектов транспортной инфраструктуры и технологически связанных с ними транспортных средств, обеспечивающих деятельность, связанную с перевозками пассажиров транспортом общего пользования, в муниципальном образовании городской округ город Ярославль в Ярославской области»
5 этап: «Реконструкция зданий и сооружений трамвайного депо по адресу: г. Ярославль, Ленинградский пр-кт, дом №37»

ПРОЕКТНАЯ ДОКУМЕНТАЦИЯ

Раздел 7 Проект организации строительства

Часть 3 Проект организации движения на период эксплуатации (1 пусковой этап, 2 пусковой этап)

0484ГП.09-5-ПОСЗ

ТОМ 7.3

Главный инженер



Н.В. Лопатин

Главный инженер проекта



А.В. Меншиков



Согласовано			
Взам. Инв. №			
Подп. и дата			
Инв. № подл.			

Наименование объекта		«О создании и эксплуатации объектов транспортной инфраструктуры и технологически связанных с ними транспортных средств, обеспечивающих деятельность, связанную с перевозками пассажиров транспортом общего пользования, в муниципальном образовании городской округ город Ярославль в Ярославской области» 5 этап: «Реконструкция зданий и сооружений трамвайного депо по адресу: г. Ярославль, Ленинградский пр-кт, дом № 37»	
Номер п/п	Обозначение документа	Наименование документа	Номер последнего изменения (версии)
	0484ГП.09-5-ПОСЗ	Раздел 7 Проект организации строительства Часть 3 Проект организации движения на период эксплуатации (1 пусковой этап, 2 пусковой этап)	1
Наименование файла		Дата и время последнего изменения файла	Размер файла, байт
Раздел ПД №7 часть 3.pdf		10.10.2024	11 155 956
Характер работы	Фамилия	Подпись	Дата подписания
ООО «Единая дирекция строящихся объектов»			
ГИП	Ладыгин Д.А.		10.10.2024
Директор по проектированию	Трунов Ю.В.		10.10.2024
ООО «ПСК»			
Разраб.	Сучков Д.А.		10.10.2024
Н. контр.	Панчурин О.В.		10.10.2024
ГИП	Меншиков А.В.		10.10.2024

Информационно-удостоверяющий лист	Раздел ПД №7 часть 1 -УЛ	Лист	Листов

Обозначение	Наименование	Примечание
0484ГП.09-5-ПОСЗ-С	Содержание тома	2
	Состав проектной документации	См. ТОМ 1.2
	Текстовая часть	
0484ГП.09-5-ПОСЗ-ПЗ	Пояснительная записка	3
	Графическая часть	
0484ГП.09-5-ПОСЗ-ГЧ.1	Ситуационный план	10
0484ГП.09-5-ПОСЗ-ГЧ.2	Схема расстановки дорожных знаков и нанесения разметки. (1:500)	11

						0484ГП.09-5-ПОСЗ-С		
1								
Изм.	Колуч	Лист	№док	Подп.	Дата			
Разраб.		Сучков			10.10.24			
Н. контр.		Панчурин			10.10.24			
ГИП		Меньшиков			10.10.24			
						Стадия	Лист	Листов
						П		1
						ПСК		

						0484ГП.09-5-ПОСЗ-ПЗ	Лист
							2
Изм.	Кол.уч	Лист	№док	Подп.	Дата		

4 МЕРОПРИЯТИЯ ПО ОБЕСПЕЧЕНИЮ БЕЗОПАСНОГО ДВИЖЕНИЯ ПО ПОСТОЯННОЙ СХЕМЕ

4.1 В данном проекте даны решения, необходимые для обеспечения пропуска всех ожидаемых транспортных и пешеходных потоков на вышеуказанном участке.

Мероприятия по обеспечению безопасного движения по постоянной схеме:

- Расстановка технических средств организации дорожного движения;
- Демонтаж технических средств организации дорожного движения (при необходимости);
- Нанесение дорожной разметки;
- Демаркировка дорожной разметки (при необходимости).

Проектом предусмотрены следующие мероприятия:

Организация зоны с ограничением максимальной скорости.

Организация зоны с ограничением максимальной скорости выполнена с установкой дорожных знаков 5.31 «Зона с ограничением максимальной скорости». Устройство участков с зоной с ограничением максимальной скорости, а также установку/демонтаж дорожных знаков организовать в соответствии с графической частью данного проекта.

Организация зоны парковки.

Организация зоны парковки выполнена с установкой дорожных знаков

6.4 «парковка (парковочное место)», табличек группы 8.6 «способ постановки

ТС на парковку», организацию мест для маломобильных групп населения, обозначенных табличками 8.17 «инвалиды» (в соответствии с 181ФЗ ст.15, количество мест не менее 10%), а также нанесение разметки 1.1 обозначающей границы стояночных мест, разметки 1.24.3 дублирующей табличку 8.17 «инвалиды».


Проектом предусмотрена установка дорожных знаков I типоразмера по ГОСТ Р 52290-2004 Технические средства организации дорожного движения. Знаки дорожные. Общие технические требования.

Схема расстановки дорожных знаков и нанесения дорожной разметки показана в графической части (0484ГП.09-5-ПОСЗ-ГЧ.2).

Изм. № подл.	Подп. и дата	Взам. Инв. №

Изм.	Кол.уч	Лист	№ док	Подп.	Дата	0484ГП.09-5-ПОСЗ-ПЗ	Лист
							3

4.2 Способы установки дорожных знаков в населенных пунктах.

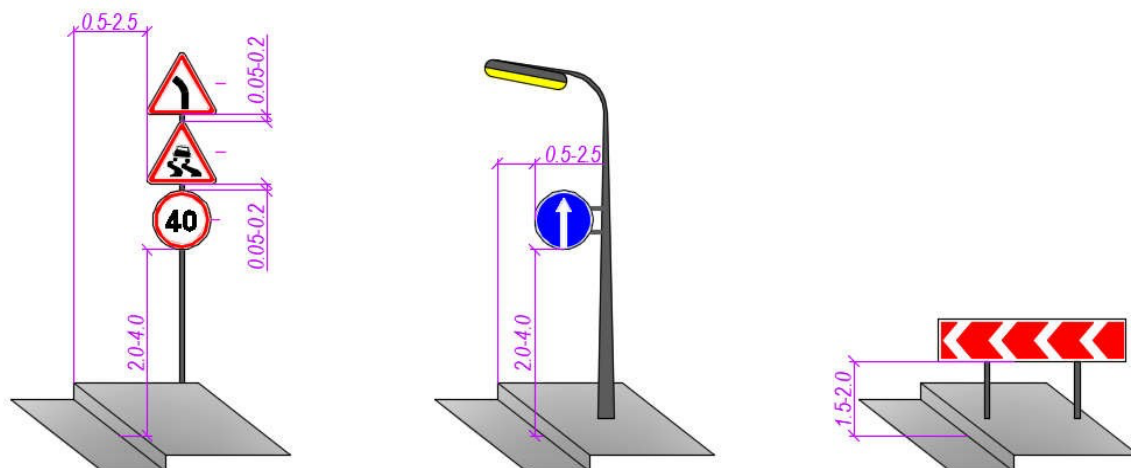

5 ОБЪЕМЫ РАБОТ ПО ОРГАНИЗАЦИИ ДОРОЖНОГО ДВИЖЕНИЯ

5.1 Ведомость дорожных знаков и оборудования представлена в таблице 1.



Таблица 1

Название	Изображение	Единица измерения	Кол-во	№ по ГОСТ Р 52290-2004	Форма	Типоразмер по ГОСТ Р 52290-2004
Запрещающие знаки						
Въезд запрещён		шт.	10	3.1	круг	I D=600
Предписывающие знаки						
Движение налево		шт.	4	4.1.3	круг	I D=600
Знаки особых предписаний						
Зона с ограничением максимальной скорости		шт.	2	5.31	прямоугольник	I H=900 B=600
Конец зоны с ограничением максимальной скорости		шт.	3	5.32	прямоугольник	I H=900 B=600
Информационно-указательные знаки						
Парковка (парковочное место)		шт.	6	6.4	квадрат	I B=600
Знаки дополнительной информации						
Направления действия		шт.	1	8.2.6	прямоугольник	I H=300 B=600

Изм. № подл.	Подп. и дата	Взам. Инв. №

Изм.	Кол.уч	Лист	№ док	Подп.	Дата

0484ГП.09-5-ПОСЗ-ПЗ

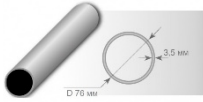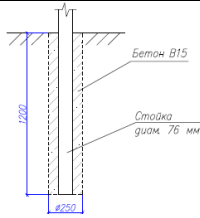Название	Изображение	Единица измерения	Кол-во	№ по ГОСТ Р 52290-2004	Форма	Типоразмер по ГОСТ Р 52290-2004
Направления действия		шт.	2	8.3.2	прямоугольник	I H=300 B=600
Способ постановки транспортного средства на стоянку		шт.	2	8.6.4	прямоугольник	I H=300 B=600
		шт.	1	8.6.4	прямоугольник	I H=300 B=600
Всего знаков		шт.	31			
Оборудование						
Опора под дорожные знаки: СКМ 3.50 (5,0 м; 27,0 кг/ед.)		шт.	17			
Монолитный фундамент из бетона В15 F100 W4 под стойки D76 (0,06 м³ – 1шт)		шт./м³	17/1,02			
Хомут для крепления дорожного знака на стойку		шт.	62			

5.2 Ведомость объемов работ по нанесению дорожной разметки представлена в таблице 3.

Таблица 2

Номер линии по ГОСТ Р 51256-2018	Характеристика линии	Ед. изм.	Количество единиц измерения	Площадь линий (элементов), м²
1	2	3	4	5
1.1	Сплошная линия шириной 10 см (обозначение парковок)	п.м	425,6	42,600

Итого площадь горизонтальной разметки по объекту, м²	42,600
Белая разметка:	42,600
- сплошные линии (обозначение парковок)	42,600

Изм. № подл.	Подп. и дата	Взам. Инв. №
--------------	--------------	--------------

Изм.	Кол.уч	Лист	№ док	Подп.	Дата	0484ГП.09-5-ПОСЗ-ПЗ	Лист
							5

6 ПЕРЕЧЕНЬ ПРИНЯТЫХ СОКРАЩЕНИЙ

Авт. – Автомобили

Врем. – Временный (–ая, –ее)

ЗИП – Знаки индивидуального проектирования

ОДД – Организация дорожного движения

Пеш. – Пешеходы

Сущ. – Существующий (–ая, –ее)

УДС – Улично-дорожная сеть

ТС – Транспортное средство (–ые, –а)

ФИО – Фамилия, имя, отчество

Инв. № подл.	Подп. и дата	Взам. Инв. №							Лист	
Изм.	Кол.уч	Лист	№ док	Подп.	Дата	0484ГП.09-5-ПОСЗ-ПЗ				6

Таблица регистрации изменений
на раздел/подраздел/книга/часть: **Раздел ПД № ПЗУЗ**


Таблица регистрации изменений								
Изм.	Номера листов (страниц)				Всего листов (страниц) в док.	Номер док.	Подп.	Дата
	изменённ ых	замененны х	новых	аннулиро ванных				
1								
2								
3								

Изм. № подл.	Подп. и дата	Взам. Инв. №


Изм.	Кол.уч	Лист	№ док	Подп.	Дата

0484ГП.09-5-ПОСЗ-ПЗ

Согласовано:			
Инв.Н. подл.	Подп. и дата	Взам. инв.Н	

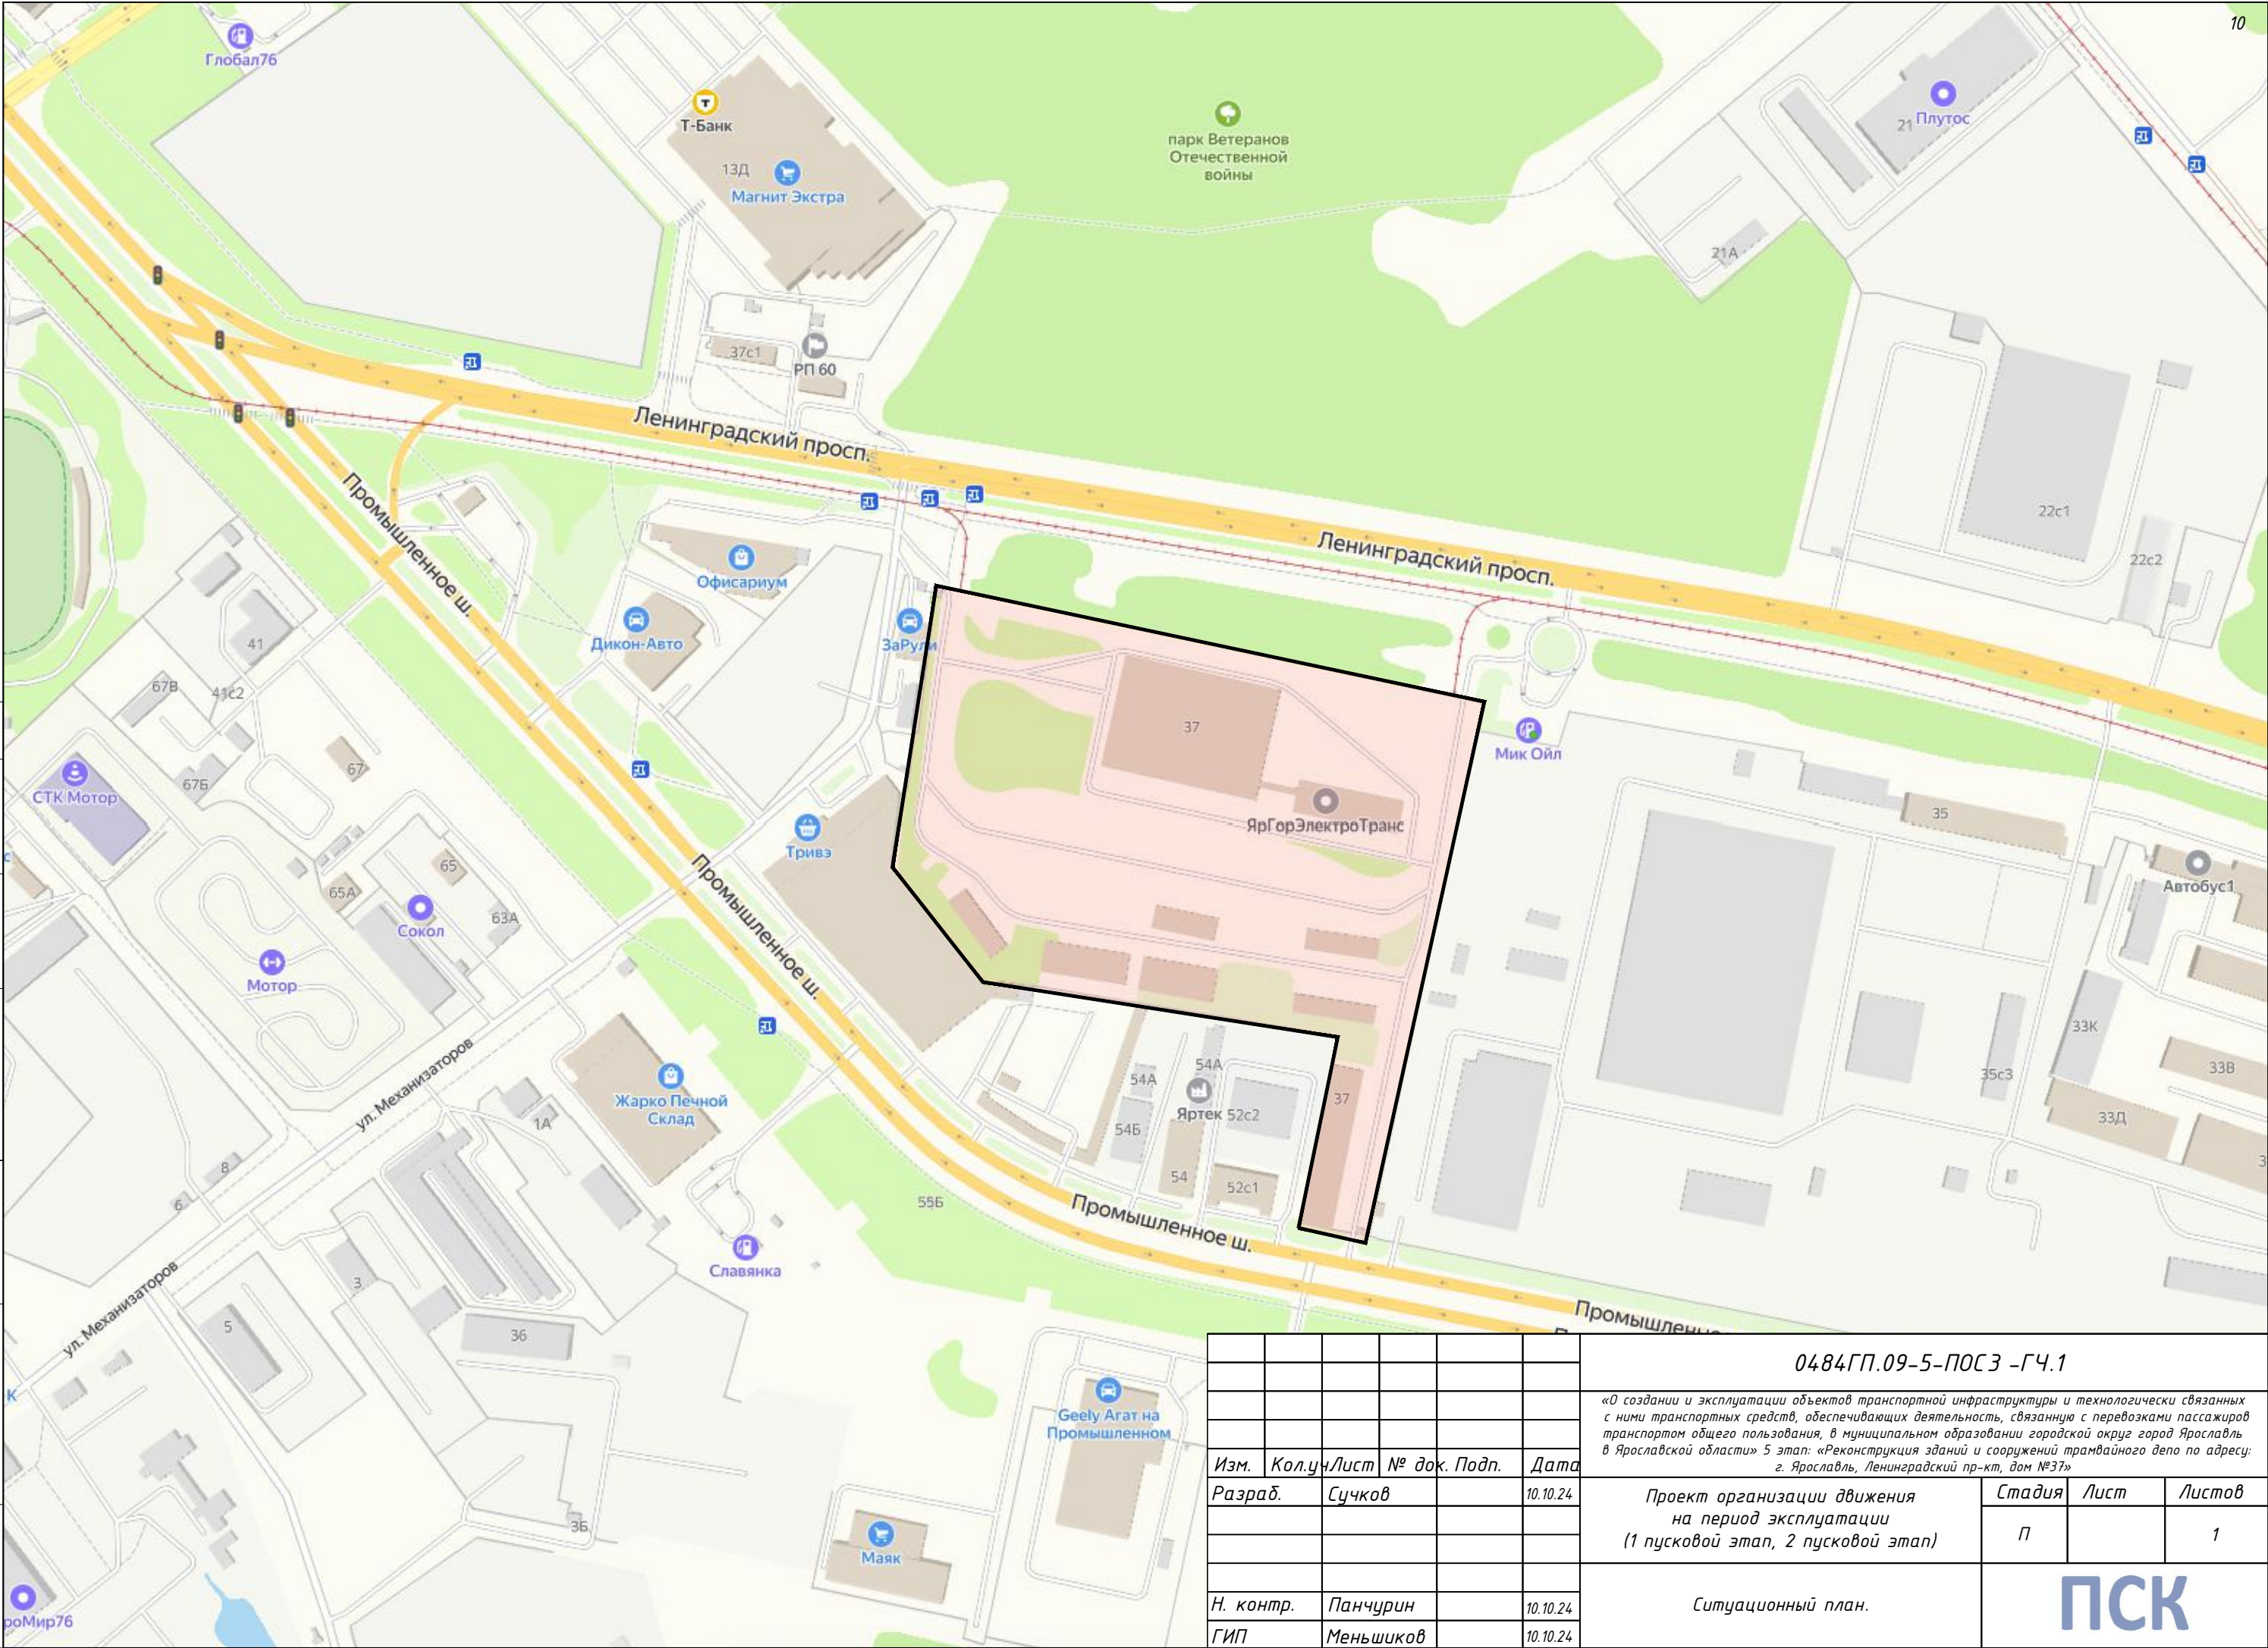

Экспликация зданий и сооружений			
№п/п	Наименование	Площадь застройки, м²	Примечание
1	Главный корпус (литер А)	6142,50	Реконструкция
2	Бытовой корпус (литер Е)	1395,78	Капитальный ремонт
3	Склад (литер В)	574,49	Реконструкция
4	Корпус мойки трамваев	1124,25	Новое строительство
5	Гараж (литер Г)	666,81	Реконструкция
6	Ангар (литер З)	442,86	Существующее здание
7	Склад базы службы пути (литер Л, Л1)	905,14	Капитальный ремонт
8	Мастерские базы службы пути (литер К)	838,23	Капитальный ремонт
9	Отдел главного механика (литер И)	1753,85	Капитальный ремонт
10.1	Проходная №1 (литер Б)	49,53	Новое строительство
10.2	Проходная №2 (литер Ж)	49,53	Новое строительство
10.3	Проходная №3	4,00	Новое строительство
11	Центральный склад (литер М, М1)	504,03	Капитальный ремонт
12.1	РТП	40,00	Новое строительство
12.2	КТП	30,00	Новое строительство
13	ЛОС	130,40	Новое строительство
14	Водомерный узел	90,06	Новое строительство
15	ЗСГО	186,70	Существующее сооружение
16	ТП - МЗ	112,00	Разрабатывается в рамках проектирования 7 этапа
17	ЦТП (блочно-контейнерный)	24,00	Новое строительство
18.1	Площадка ТБО №1	11,91	Новое строительство
18.2	Площадка ТБО №2	11,91	Новое строительство
19	Ограждение территории депо	----	Реконструкция
21.1	Проекторная мачта	----	Новое строительство, 1 этап
21.2	Проекторная мачта	----	Новое строительство, 1 этап
21.3	Проекторная мачта	----	Новое строительство, 1 этап
21.4	Проекторная мачта	----	Новое строительство, 1 этап
21.5	Проекторная мачта	----	Новое строительство, 2 этап
		15089,9800	

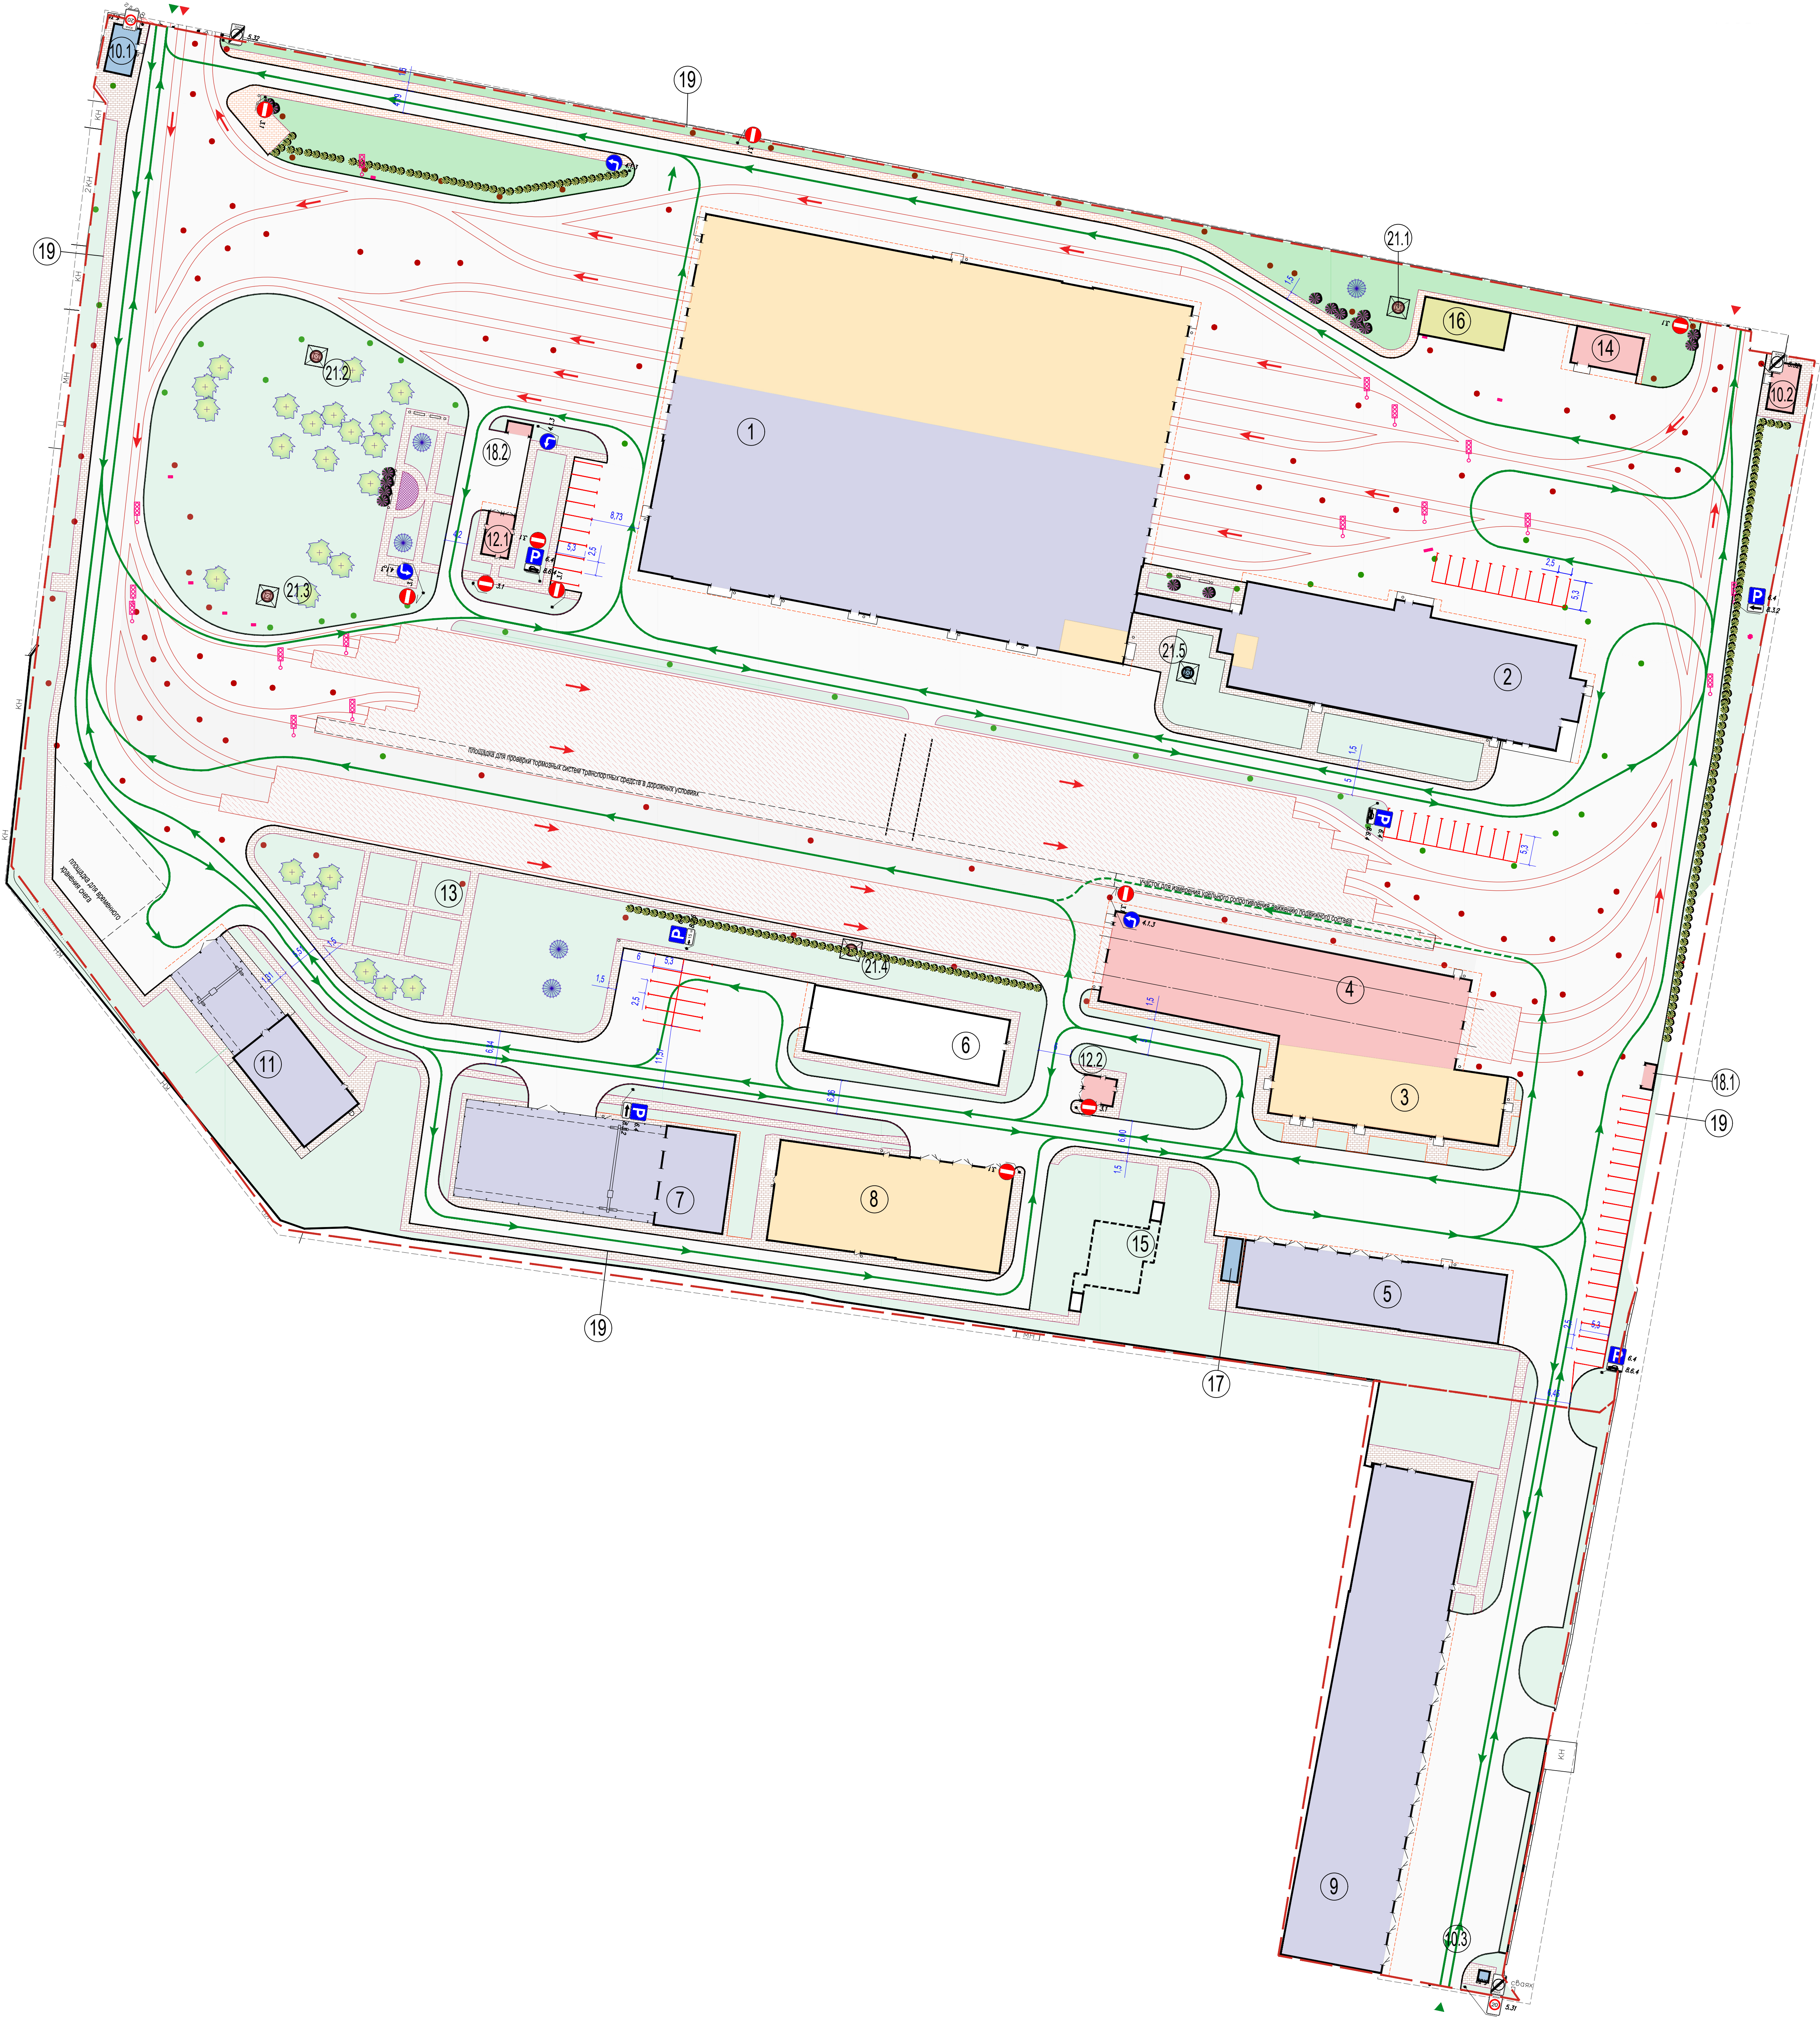

- Условные обозначения
- здания и сооружения 1-го пускового этапа (реконструкция или капитальный ремонт)

- здания и сооружения 1-го пускового этапа (новое строительство)

- здания и сооружения 2-го пускового этапа (реконструкция или капитальный ремонт)

- здания и сооружения 2-го пускового этапа (новое строительство)

- здания и сооружения 7-го пускового этапа

- существующие здания

- границы по ГПЗУ участков 76-23-011001-1619 и 76-23-011001-1620

- проектируемые опоры контактной сети (1 и 2 этапы)

- направление движения автотранспорта

- направление движения трамваев

- дополнительное ограждение

- въезд / выезд автотранспорта

- въезд / выезд трамваев

знак

20

- устанавливаемые дорожные знаки

- проектируемая разметка парковок

									04.04/П.09-5-ПДСЗ-ГЧ.2			
									Исходные данные и материалы, использованные при проектировании, являются собственностью проектной организации и не подлежат распространению. Любое использование без письменного разрешения проектной организации является нарушением законодательства Российской Федерации.			
Изм.	Кол.	Лист	№ док.	Подп.	Дата				Проект организации движения на период эксплуатации (1 пусковой этап, 2 пусковой этап)	Страниц	Лист	Листов
Разработ	Сухов				10.10.24					п		1
И. контр.	Панченко				10.10.24				Схема расположения дорожных знаков и нанесения разметки. (1:500)			
Генп	Меньшиков				10.10.24							
Формат А0										ПСК		