

**ОБЩЕСТВО С ОГРАНИЧЕННОЙ ОТВЕТСТВЕННОСТЬЮ
«ЕДИНАЯ ДИРЕКЦИЯ СТРОЯЩИХСЯ ОБЪЕКТОВ»**

В реестре членов саморегулируемых организаций:
СРО-П-025-15092009; СРО-И-046-23072019

Заказчик: ООО «МОВИСТА РЕГИОНЫ Ярославль»

«О создании и эксплуатации объектов транспортной инфраструктуры и технологически связанных с ними транспортных средств, обеспечивающих деятельность, связанную с перевозками пассажиров транспортом общего пользования, в муниципальном образовании городской округ город Ярославль в Ярославской области»

Этап 8 «Строительство системы электроснабжения южного участка трамвайного пути, путепровод №2 в районе ул. Выставочная – разворотный круг ул. Победы – разворотный круг на ул. Чкалова»

ПРОЕКТНАЯ ДОКУМЕНТАЦИЯ

Раздел 4. Здания строения сооружения, входящие в инфраструктуру линейного объекта. Тяговые подстанции.

Подраздел 2. Строительство тяговой подстанции ТП-М6

Часть 2. Схема планировочной организации земельного участка.

0484ГП.09-8-ИЛО2.2

Том 4.2.2

Изм.	№ док	Подп.	Дата

2024

Изм. № подл	Подп. и дата	Взам. инв. №

**ОБЩЕСТВО С ОГРАНИЧЕННОЙ ОТВЕТСТВЕННОСТЬЮ
«ЕДИНАЯ ДИРЕКЦИЯ СТРОЯЩИХСЯ ОБЪЕКТОВ»**

В реестре членов саморегулируемых организаций:
СРО-П-025-15092009; СРО-И-046-23072019

Заказчик: ООО «МОВИСТА РЕГИОНЫ Ярославль»

«О создании и эксплуатации объектов транспортной инфраструктуры и технологически связанных с ними транспортных средств, обеспечивающих деятельность, связанную с перевозками пассажиров транспортом общего пользования, в муниципальном образовании городской округ город Ярославль в Ярославской области»

Этап 8 «Строительство системы электроснабжения южного участка трамвайного пути, путепровод №2 в районе ул. Выставочная – разворотный круг ул. Победы – разворотный круг на ул. Чкалова»

ПРОЕКТНАЯ ДОКУМЕНТАЦИЯ

Раздел 4. Здания строения сооружения, входящие в инфраструктуру линейного объекта. Тяговые подстанции.

Подраздел 2. Строительство тяговой подстанции ТП-М6

Часть 2. Схема планировочной организации земельного участка.

0484ГП.09-8-ИЛО2.2

Том 4.2.2

Изм.	№ док	Подп.	Дата

Директор по проектированию

Ю.В. Трунов

Главный инженер проекта

Е.В. Рагулин

2024

Взам. инв. №	
Подп. и дата	
Инв. № подл	



Общество с ограниченной ответственностью
«КомплектЭнергоСнаб»
Регистрационный номер члена СРО
9705082922-20230530-1152,
дата регистрации от 30 мая 2023г.

«О создании и эксплуатации объектов транспортной инфраструктуры и технологически связанных с ними транспортных средств, обеспечивающих деятельность, связанную с перевозками пассажиров транспортом общего пользования, в муниципальном образовании городской округ город Ярославль в Ярославской области»

Этап 8 «Строительство системы электроснабжения южного участка трамвайного пути, путепровод №2 в районе ул. Выставочная – разворотный круг ул. Победы – разворотный круг на ул. Чкалова»

ПРОЕКТНАЯ ДОКУМЕНТАЦИЯ

Раздел 4. Здания строения сооружения, входящие в инфраструктуру линейного объекта. Тяговые подстанции.

Подраздел 2. Строительство тяговой подстанции ТП-М6

Часть 2. Схема планировочной организации земельного участка.

0484ГП.09-8-ИЛО2.2

Том 4.2.2

Инв. № подл	Подп. и дата	Взам. инв. №

Москва 2024 г.



Общество с ограниченной ответственностью
«КомплектЭнергоСнаб»
Регистрационный номер члена СРО
9705082922-20230530-1152,
дата регистрации от 30 мая 2023г.

«О создании и эксплуатации объектов транспортной
инфраструктуры и технологически связанных с ними транспортных
средств, обеспечивающих деятельность, связанную с перевозками
пассажиров транспортом общего пользования, в муниципальном
образовании городской округ город Ярославль в Ярославской
области»

Этап 8 «Строительство системы электроснабжения южного участка трамвайного пути,
путепровод №2 в районе ул. Выставочная – разворотный круг
ул. Победы – разворотный круг на ул. Чкалова»

ПРОЕКТНАЯ ДОКУМЕНТАЦИЯ

Раздел 4. Здания строения сооружения, входящие в инфраструктуру
линейного объекта. Тяговые подстанции.

Подраздел 2. Строительство тяговой подстанции ТП-М6

Часть 2. Схема планировочной организации земельного участка.

0484ГП.09-8-ИЛО2.2

Том 4.2.2

Изм. № подл	Подп. и дата	Взам. инв. №

Генеральный директор

А.Г. Васильев

Главный инженер проекта

В.Н. Бурда

Москва 2024 г.

СОДЕРЖАНИЕ ТОМА

Обозначение	Наименование	Примечание
0484ГП.09-8-ИЛО2.2-С	Содержание тома	2
0484ГП.09-8-ИЛО2.2-ТЧ	Текстовая часть	3-12
0484ГП.09-8-ИЛО2.2-ГЧ	Графическая часть	13-18

Содержание тома

1. Характеристика земельного участка, предоставленного для размещения объекта капитального строительства	4
2. Обоснование границ санитарно-защитных зон объектов капитального строительства в пределах границ земельного участка	6
3. Обоснование и описание планировочной организации земельного участка в соответствии с градостроительным и техническим регламентами, либо документами об использовании земельного участка	7
4. Техничко-экономические показатели в границах земельного участка	9
5. Обоснование решений по инженерной подготовке территории	9
6. Описание организации рельефа вертикальной планировкой	10
7. Описание решений по благоустройству территории	11
8. Обоснование схем транспортных коммуникаций, обеспечивающих внешние грузоперевозки.	11

1. Характеристика земельного участка, предоставленного для размещения объекта капитального строительства

Проектирование тяговой подстанции, расположенной в разворотном кольце трамвайных путей на территории Дзержинского района города Ярославль, вблизи медиацентра, проспект Октября 71А выполнено на основании документации по планировке территории, утвержденной постановлением мэрии г. Ярославля от 24.06.2024 №547.

Тяговая подстанция размещается на земельном участке с кадастровым номером 76:23:000000:16442, разрешенное использование: улично-дорожная сеть, код 12.0.1.

Категория земель - земли населённых пунктов.

Земельный участок относится к собственности публично-правовых образований Ярославской области.

Площадь застройки земельного участка под тяговую подстанцию ТП-М2 - 144 кв.м.

Согласно СП 131.13330.2020 характеризуется следующими основными показателями:

- | | |
|--|----------------|
| - средняя годовая температура воздуха: | плюс 4,8 °С; |
| - абсолютный минимум: | минус 46,0 °С; |
| - абсолютный максимум: | плюс 37,0 °С; |
| - температура воздуха обеспеченностью 0.94 | минус 15,0 °С; |
| - средняя температура самого теплого месяца | плюс 24,6 °С; |
| - средняя температура воздуха периода со средней суточной температурой воздуха ≤ 0 , °С | минус 6,8 °С; |
| - количество осадков за апрель – октябрь | 409мм; |
| - количество осадков за ноябрь - март | 184мм; |
| - продолжительность, сут, периода со среднесуточной температурой воздуха ≤ 10 С | 233сут. |

Средняя высота снежного покрова по данным наблюдений составляет 24,1 см, максимальная – 86,0 см. Число дней со снежным покровом равно 143.

Гололёдный район по карте 3 приложения Е к СП 20.13330.2016– III. Толщина стенки гололеда – 10мм.

Господствующими ветрами в районе являются ветра северо-западных и южных направлений.

Средняя годовая скорость ветра достигает 3,0 м/с. Среднегодовая относительная влажность воздуха составляет 79%.

Районы по ветровому напору, по толщине стенки гололёда, по весу снегового покрова и нормативные значения соответствующих климатических параметров приняты согласно СП 20.13330.2016:

- Снеговой район IV, вес снегового покрова - 2,0 кН/м²;
- Ветровой район I, нормативное значение ветрового давления - 0,23 кПа;
- Гололёдный район III, толщина стенки гололёда – 10,0мм. По климатическому районированию для строительства рассматриваемая территория относится к району «ПВ».

Площадка является потенциально подтопляемой в результате ожидаемых техногенных воздействий.

Рельеф участка относительно ровный. Абсолютные отметки поверхности составляют 103,2-103,5м.

Грунтовые воды при бурении скважин в апреле 2023 г. установились на глубине 3,0-3,5м. Сезонные колебания уровня подземной воды составляют 0,5-1,0м.

Категории грунтов по сейсмическим свойствам (по СП 14.13330.2018) — III.

Расчетная сейсмичность площадки в баллах в соответствии с табл. 1 СП14.13330.2018 по карте А (10%)-5 баллов, В (5%)- 5 баллов, С (1%)-5 баллов.

В границах участка существующие инженерные коммуникации отсутствуют. Зеленые насаждения в виде деревьев и кустарников отсутствуют.

2. Обоснование границ санитарно-защитных зон объектов капитального строительства в пределах границ земельного участка

На земельном участке, отведенном для строительства тяговой подстанции, не предусматривается размещение производств, требующих установления санитарно-защитных зон в соответствии с СанПин 2.2.1/2.1.1.12003 «Санитарно-защитные зоны и санитарная классификация предприятий, сооружений и иных объектов».

Тяговая подстанция не является источником отрицательного воздействия на среду обитания и здоровье человека.

В соответствии с подпунктами «а» и «д» приложения «Требования к границам установления охранных зон объектов электросетевого хозяйства» Постановления правительства Российской Федерации от 24 февраля 2009 года N 160 охранный зона подстанции составляет 10м.

Согласно градостроительному плану №РФ-76-2-01-0-00-2023-0278-0 от 19.04.2023 г. (п.5) земельный участок расположен в границах зон с особыми условиями использования территорий:

а) земельный участок расположен полностью в границах приаэродромной территории аэродрома Ярославль (Туношна), подзона 5;

б) земельный участок расположен полностью в границах санитарно-защитной зоны Северного промышленного узла г. Ярославля, от I до V класса.

Согласно Решения об установлении приаэродромной территории аэродрома Ярославль (Туношна) в пятой подзоне приаэродромной территории запрещается размещать опасные производственные объекты, определенные Федеральным законом "О промышленной безопасности опасных производственных объектов", функционирование которых может повлиять на безопасность полетов воздушных судов.

В соответствии с п. 5.1 СанПиН 2.2.1/2.1.1.1200-03 в санитарно-защитной зоне не допускается размещать: жилую застройку, включая отдельные жилые дома, ландшафтно-рекреационные зоны, зоны отдыха, территории курортов, санаториев и домов отдыха, территорий садоводческих товариществ и коттеджной застройки, коллективных или индивидуальных дачных и садово-огородных участков, а также других территорий с нормируемыми показателями качества среды обитания; спортивные сооружения, детские площадки, образовательные и детские учреждения, лечебно-профилактические и оздоровительные учреждения общего пользования. Проектируемая тяговая подстанция не относится к данным объектам.

3. Обоснование и описание планировочной организации земельного участка в соответствии с градостроительным и техническим регламентами, либо документами об использовании земельного участка

Проектная документация разработана на основании Задания на проектирование и в соответствии с СП 42.13330.2016 «Градостроительство. Планировка и застройка городских и сельских поселений», с Техническим регламентом о требованиях пожарной безопасности и СП 4.13130.2013 «Система противопожарной защиты. Ограничение распространения пожара на объектах защиты. Требования к объемно-планировочным и конструктивным решениям».

Правилами землепользования и застройки города Ярославля от 17 сентября 2009 года N 201 (с изменениями на 26 октября 2023) для данного вида разрешенного использования в территориальной зоне П.6 установлены следующие предельные параметры:

- минимальная площадь земельного участка - 0,02 га, максимальная площадь – не подлежит установлению

- минимальные отступы от границ земельных участков в целях определения мест допустимого размещения зданий, строений, сооружений, за пределами которых запрещено строительство зданий, строений, сооружений: - 1 м;

- максимальное количество этажей зданий, строений, сооружений - не подлежит установлению;

- максимальная высота зданий, строений и сооружений - не подлежит установлению;

- максимальный процент застройки в границах земельного участка - 60%.

Проектные решения соответствуют данным градостроительным регламентам.

Согласно градостроительному плану, установленный минимальный процент застройки в границах земельного участка, находящегося в муниципальной собственности - 25%.

Расположение проектируемого здания тяговой подстанции определилось:

- функциональным назначением;
- организацией подъезда пожарных машин.

Проектируемое здание имеет компактную конфигурацию с габаритами в осях 16,00 х 7,00 м. Вход предусмотрен с южного фасада и оборудован входным тамбуром.

По периметру здания предусматривается асфальтобетонная отмостка шириной 1,0 м.

Проектируемая тяговая подстанция имеет следующие пожарные характеристики:

Степень огнестойкости здания – II;

Класс функциональной пожарной опасности – Ф5

Класс конструктивной пожарной опасности - С0.

Уровень ответственности здания - II (нормальный).

Пожаротушение предусмотрено вдоль юго-восточного продольного фасада согласно п.8.2.3, п.8.2. СП 4.13130.2013. по проектируемому проезду шириной 3,5 с асфальтобетонным покрытием, расположенным на расстоянии 5-8 м от наружных стен здания. В северо-восточной части земельного участка проектными решениями предусматривается разворотная асфальтобетонная площадка 15мх15м для пожарной техники.

4. Техничко-экономические показатели в границах земельного участка

Показатели в пределах территории проектирования

Техничко-экономические показатели площадка ТП-М6				
№ п/п	Наименование	Ед. изм.	Кол-во	%
1	Площадь участка, в т.ч.:	м2	856,7	100,0%
2	Площадь застройки	м2	128,0	8,6%
3	Площадь покрытий, в т.ч.:	м2	728,7	91,4%
3.1	Площадка и проезды с покрытием из асфальтобетона	м2	523,4	47,3%
3.2	Тротуар и отмотка с покрытием из асфальтобетона	м2	25,0	2,0%
3.3	переезд через трамвайные пути	м2	41,5	3,4%
3.4	щебеночное покрытие	м2	138,8	16,2%

5. Обоснование решений по инженерной подготовке территории

В соответствии с СП 116.13330.2012 в целях защиты сооружения от опасного воздействия подземных и поверхностных вод применяются следующие мероприятия:

- гидроизоляция подземных конструкций;
- вертикальная планировка, обеспечивающая отведение осадков с территории;
- мероприятия, исключающие утечки из водонесущих коммуникаций и т.п.

Проектными решениями предусматривается закрытая система водоотведения дождевых стоков. Вертикальная планировка и отвод ливневых и талых вод осуществляется по проездам вдоль бордюров с дальнейшим сбросом в проектируемую дождевую канализацию.

Другие проявления опасных инженерно-геологических процессов (эрозия, оползни, карст, суффозия), которые могли бы негативно повлиять на устойчивость поверхностных и глубинных грунтовых массивов территории, на дневной поверхности исследуемой территории не обнаружены.

Указанные мероприятия учтены в этапе 3: «Строительство трамвайных путей и контактной сети. Участок от разворотного круга ул. Победы до путепровода через ж.-д. пути в районе д. 98, проспект Октября. Улица Чкалова».

6. Описание организации рельефа вертикальной планировкой

Площадка проектируемой подстанции представляет собой свободный от застройки участок с незначительным перепадом абсолютных отметок с северо-запада на юго-запад (103,25...103,84). План организации рельефа выполнен с учетом особенностей рельефа и геологического строения грунтов, в проектных горизонталях.

Система высот – Балтийская. Система координат – МСК76.

Проектные планировочные отметки относятся к верху покрытия автодорог, площадок. Отметка $\pm 0,00$ проектируемого здания соответствует отметке 103,88м. Нулевая отметка принята в соответствии с требованиями п. 4.7. СП 118.13330.2012 «Общественные здания и сооружения».

Проектируемые уклоны по проездам и площадкам соответствуют нормативным значениям, и колеблются в пределах 5-20%.

Отвод атмосферных вод с участка проектирования осуществляется по проездам вдоль бордюров с дальнейшим сбросом в проектируемую дождевую канализацию. Сброс стока с газона осуществляется с дальнейшим сбросом в проектируемую дождевую канализацию.

Объемы земляных работ посчитаны без учета выемки грунта под котлованы зданий и сооружений, траншей под инженерные сети.

На земельном участке согласно инженерно-геологических изысканий присутствуют насыпные грунты, толщиной слоя 1,3 м, которые подлежат удалению с территории, так как не являются грунтами, пригодными для основания проектируемых сооружений.

7. Описание решений по благоустройству территории

Схемой планировочной организации земельного участка предусмотрен подъезд к проектируемому зданию тяговой подстанции. Для удобства обслуживания проектом предусмотрено устройство:

- отмотки шириной 1,0 м с асфальтобетонным покрытием;
- асфальтобетонного покрытия проездов для автомобильного транспорта. Свободная от застройки территория озеленяется посевом трав.





Согласно СП 42.13330.2016 «Градостроительство. Планировка и застройка городских и сельских поселений». Актуализированная редакция СНиП 2.07.01-89*, Приложение К, смет с 1 кв.м твердых покрытий улиц принимаем 5кг (8л) в год. Смет на территории земельного участка осуществляется с асфальтобетонных покрытий. Следовательно, на 665 кв.м твердых покрытий приходится: $665 \text{ кв.м} \times 8 \text{ л} = 5320 \text{ л ТБО в год}$, или 15 л в день. В проекте принята уличная урна вместимостью 20 л, которая устанавливается в зоне входной группы со стороны юго-восточного фасада. По периметру земельного участка проектом предусматривается устройство бетонного ограждения высотой 2,0 м.

8. Обоснование схем транспортных коммуникаций, обеспечивающих внешние грузоперевозки.

Подъезд к проектируемой тяговой подстанции осуществляется в соответствии с «Согласием владельца автомобильной дороги местного значения города Ярославля в целях строительства, реконструкции, капитального ремонта, ремонта являющихся сооружениями пересечения автомобильной дороги с другими автомобильными дорогами и примыкания автомобильной дороги к другой автомобильной дороге». Проезд предусмотрен с существующего примыкания к автомобильной дороге.

Проектируемый в этапе 3 этап: «Строительство трамвайных путей и контактной сети. Участок от разворотного круга ул. Победы до путепровода через ж.-д. пути в районе д. 98, проспект Октября. Улица Чкалова» асфальтобетонный проезд с устройством бортового камня сопрягается с существующей дорогой в одном уровне. Проектными решениями обеспечивается организованный водоотвод с территории примыкания с сохранением существующего водоотвода.

Таблица регистрации изменений								
Изм.	Номера листов				Всего листов в док.	Номер док.	Подп.	Дата (XX.XX.XX)
	измененных	замененных	новых	аннулированных				
1								
2								
3								
4								
5								
6								

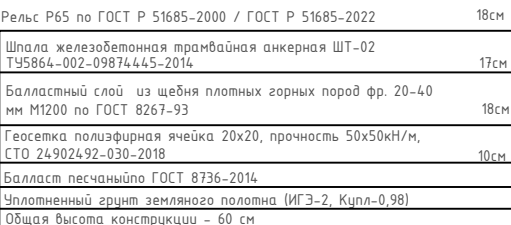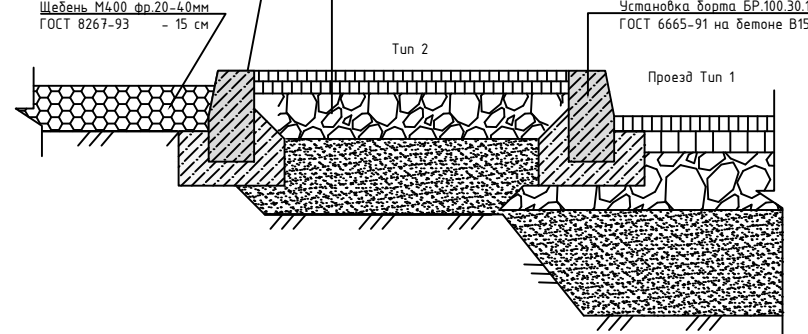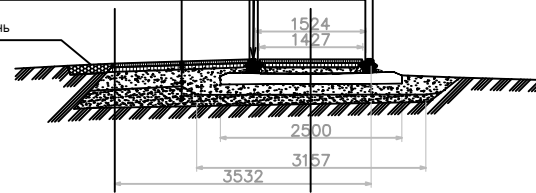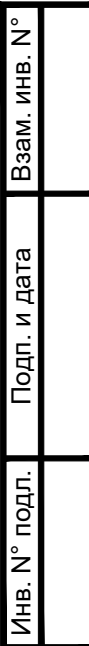

№ на плане	Наименование	Координаты квадрата сетки
1.6	Тяговая подстанция ТП - М6	
2.6	Ограждение	

	- граница полосы отвода
	- граница кадастровых кварталов
	- граница благоустройства
	- существующие трамвайные пути
	- проектируемые трамвайные пути
	- проектируемое ограждение
	- охранная зона ТП (10 м)
	- граница благоустройства проезда
	- проектируемые здания и сооружения
	- проектируемые проезды с покрытием из асфальтобетона
	- проектируемые отмотски с покрытием из асфальтобетона
	- проектируемые тротуары и дорожки с покрытием из асфальтобетона
	- проектируемые газоны
	- проектируемый переезд через трамвайные пути
	- направление движения автотранспорта
	- направление движения трамваев


1. Перед началом производства работ уточнить положение подземных инженерных систем и коммуникаций. Работы вблизи инженерных сетей вести с соблюдением мер безопасности.
2. Инженерно-геодезические изыскания выполнены ООО «ГЕЛИОМ» в 2022 г. Система координат – МСК-76 (зона 1), система высот – Балтийская 1977 г.
3. Все размеры даны в метрах.
4. Не указавшую разработку элементов благоустройства территории уточнять по месту. При необходимости уточнения привязок элементов – связаться с авторами проекта благоустройства.


Технико-экономические показатели площадки ТП-М6				
N п/п	Наименование	Ед. изм.	Кол-во	%
1	Площадь участка, в т.ч.:	м2	856,7	100,0%
2	Площадь застройки	м2	128,0	8,6%
3	Площадь покрытий, в т.ч.:	м2	728,7	91,4%
3.1	Площадка и проезды с покрытием из асфальтобетона	м2	523,4	47,3%
3.2	Тротуар и отмостка с покрытием из асфальтобетона	м2	25,0	2,0%
3.3	переезд через трамвайные пути	м2	41,5	3,4%
3.4	щебеночное покрытие	м2	138,8	16,2%

Ведомость проездов, тротуаров, площадок				
N п/п	Наименование	Тип	Площадь покрытия, м2	Примечание
1	Площадка и проезды с покрытием из асфальтобетона	1	523,4	
2	Отмостка с покрытием из асфальтобетона	2	25,0	
3	щебеночное покрытие	3	138,8	
4	Переезд через трамвайный путь	4	41,5	
5	Бортовой камень БР100.30.15 бетонный		30,0	пм

Ведомость малых архитектурных форм и переносных сооружений					
Поз.	Обозначение	Наименование	Номер или серия	Кол-во, шт	Изготовитель
1		Урна	-	1	




						0484ГП.09-8-И/02.2			
						«О создании и эксплуатации объектов транспортной инфраструктуры и технологически связанных с ними транспортных средств, обеспечивающих деятельность, связанную с перевозками пассажиров транспортным общим пользованием, в муниципальном образовании городской округ город Ярославль в Ярославской области» Этап 8 «Строительство системы электроснабжения южного участка приобьездного пути, путепровод №2 в районе ул. Выставочная – разворотный круг ул. Победы – разворотный круг на ул. Чкалова»			
Изм.	Кол.уч	Лист	№ док.	Подп.	Дата	Раздел 4. Задания строения сооружения, входящие в инфраструктуру линейного объекта. Тязево, подстанции. Подраздел 2. Строительство тязевской подстанции ТП-М6. Часть 2. Схема планировочной организации земельного участка	Стадия	Лист	Листов
Разработ.		Квасникова			07.24		П	1	6
Проверил		Дульский			07.24				
Нач.отдела		Поляков			07.24				
						Схема планировочной организации земельного участка. М 1:500			
ГИП		Бурда			07.24				

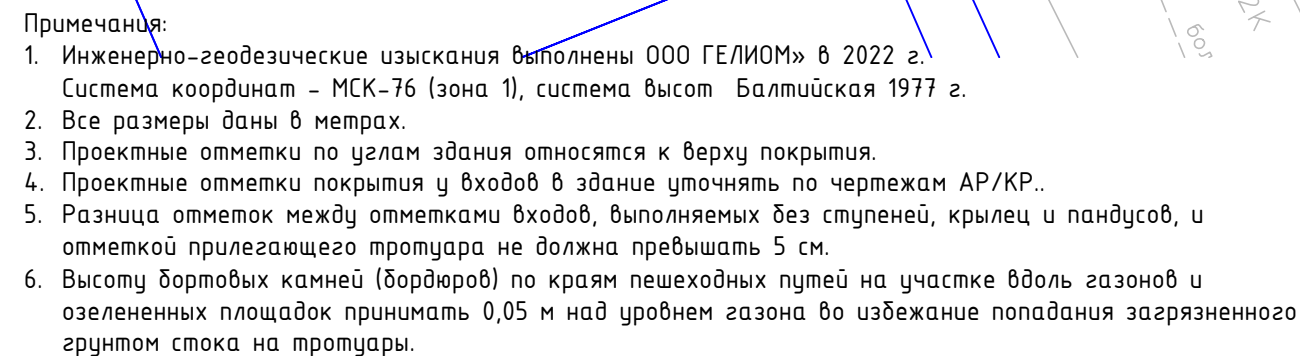

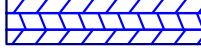	- проектируемые здания и сооружения
	- проектируемые проезды с покрытием из асфальтобетона
	- проектируемые отмоски с покрытием из асфальтобетона
	- проектируемые тротуары и дорожки с покрытием из асфальтобетона
	- проектируемые газоны
	- проектируемый переезд через трамвайные пути

Условные обозначения	
	- граница полосы отвода
	- граница кадастровых кварталов
	- граница благоустройства
	- существующие трамвайные пути
	- проектируемые трамвайные пути
	- проектируемое ограждение
	- охранный зона ТП (10 м)
	- граница благоустройства проезда
	- проектные горизонталы
	- проектная отметка верха планировки
	- существующая отметка верха планировки
	- уклон в промилле
	- расстояние, м
	- проектируемая отметка земли
	- существующая отметка земли
	- абсолютная отметка, соответствующая условной нулевой отметке

						0484ГП.09-8-ИЛ02.2			
						«О создании и эксплуатации объектов транспортной инфраструктуры и технологически связанных с ними транспортных средств, обеспечивающих деятельность, связанную с перевозками пассажиров транспортом общего пользования, в муниципальном образовании городской округ город Ярославль в Ярославской области» Этап 8 «Строительство системы электроснабжения южного участка трамвайного пути, путепровод №2 в районе ул. Выставочная – разворотный круг ул. Победы – разворотный круг на ул. Чкалова»			
Изм.	Кол.уч	Лист	№док.	Подп.	Дата	Раздел 4. Здания строения сооружения, входящие в инфраструктуру линейного объекта. Тяговые подстанции. Подраздел 2. Строительство тяговой подстанции ТП-М6. Часть 2. Схема планировочной организации земельного участка	Стадия	Лист	Листов
Разраб.		Квасникова			07.24		П	2	
Проверил		Дульский			07.24				
Нач.отдела		Поляков			07.24				
						Схема организации рельефа. М 1:500			
ГИП		Бурда			07.24				

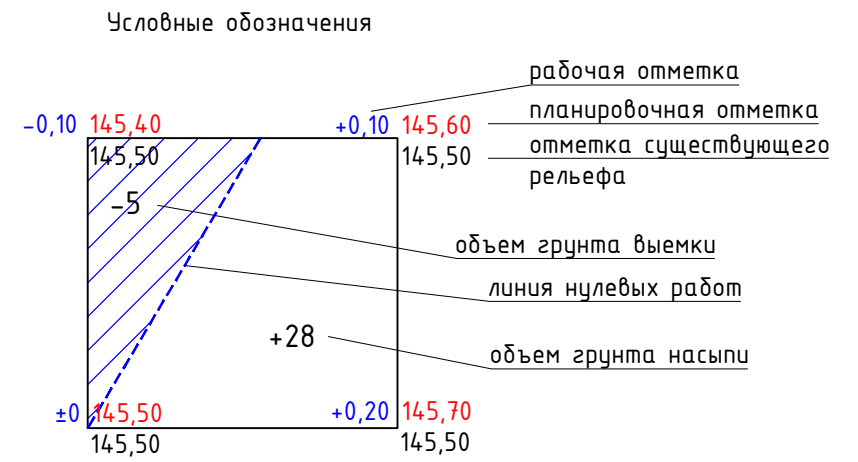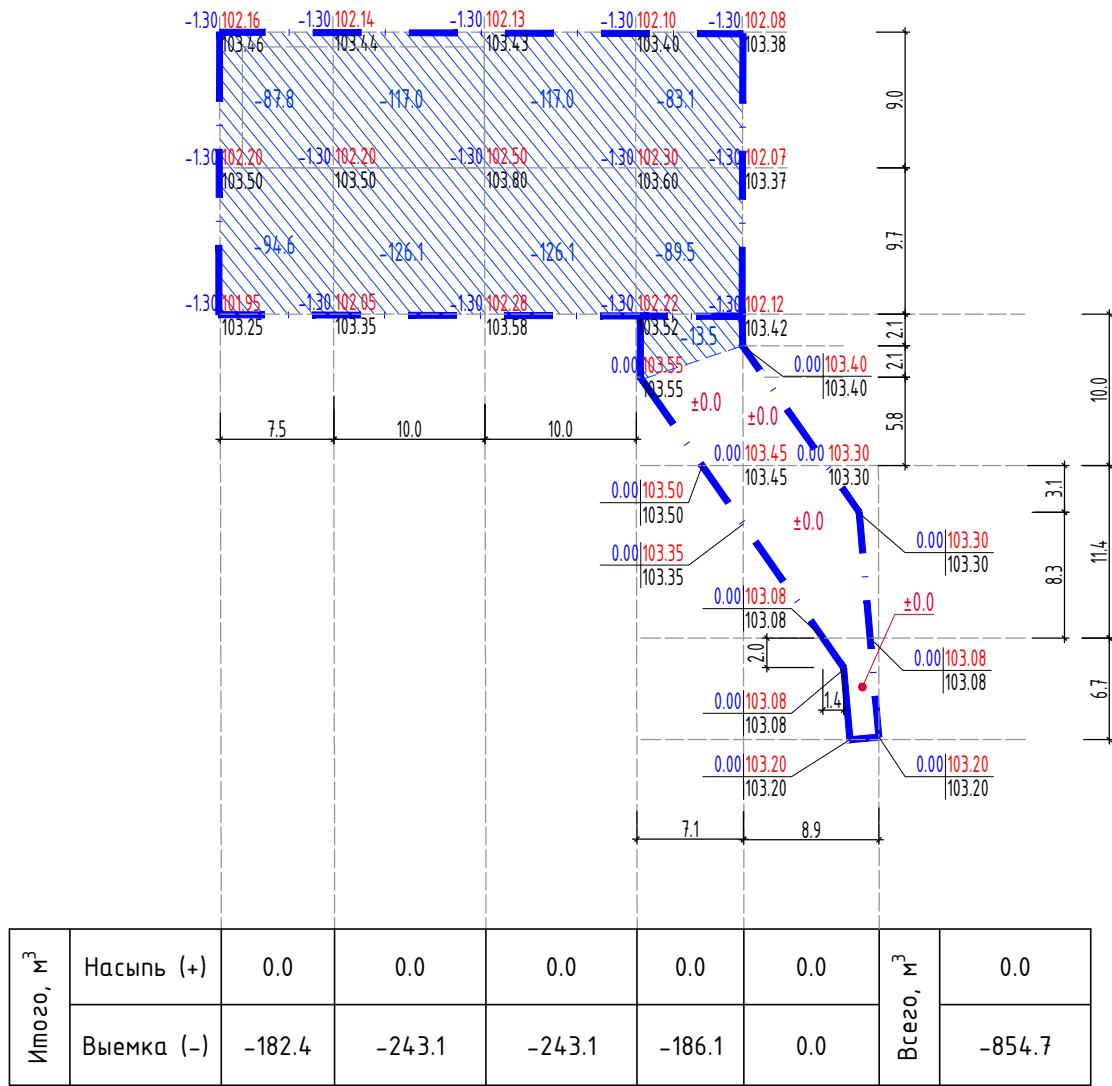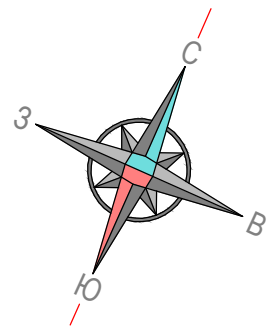



- Примечания:
- В качестве основных фигур для подсчета земляных масс выбраны квадраты со сторонами 10 х 10 м. Размеры других фигур, отличных от квадрата, определены аналитически.
 - Условная граница расчета картограммы совпадает с условной границей благоустройства.
 - Перед началом производства земляных работ необходимо очистить площадку от строительного мусора и грунта, непригодного для использования в качестве основания дорожных покрытий. Грунт подлежит вывозу в установленном порядке.
 - В случае расхождения фактических объемов насыпи-выемки грунта с расчетными, дополнительные объемы подлежат актированию с участием проектной организации.

- Площадь картограммы в границах благоустройства - 809,6 м.кв.
- Площадь насыпи - 0 м.кв.
- Площадь выемки - 667,1 м.кв.

Инв. № подл.	Подп. и дата	Взам. инв. №


Ведомость объемов земляных масс				
№ п/п	Наименование грунта	Кол-во, м³		Прим.
		Насыпь (+)	Выемка (-)	
	1. Грунт непригодный для устройства насыпи оснований сооружений, подлежащий удалению с участка (насыпной грунт с вкл. строительного мусора)	0,0	854,7	
	2. Итого перерабатываемого грунта		854,7	

						0484ГП.09-8-ИЛ02.2		
						«О создании и эксплуатации объектов транспортной инфраструктуры и технологически связанных с ними транспортных средств, обеспечивающих деятельность, связанную с перевозками пассажиров транспортом общего пользования, в муниципальном образовании городской округ город Ярославль в Ярославской области»		
						Этап 8 «Строительство системы электроснабжения южного участка трамвайного пути, путепровод №2 в районе ул. Выставочная – разворотный круг ул. Победы – разворотный круг на ул. Чкалова»		
Изм.	Кол.уч	Лист	№ док.	Подп.	Дата	Раздел 4. Здания строения сооружения, входящие в инфраструктуру линейного объекта. Тяговые подстанции. Подраздел 2. Строительство тяговой подстанции ТП-М6. Часть 2. Схема планировочной организации земельного участка	Стадия	Лист
Разраб.		Квасникова			07.24			Листов
Проверил		Дульский			07.24			
Нач.отдела		Поляков			07.24	План земляных масс		
						Срезка насыпного грунта		
						М 1:500		
ГИП		Бурда			07.24			

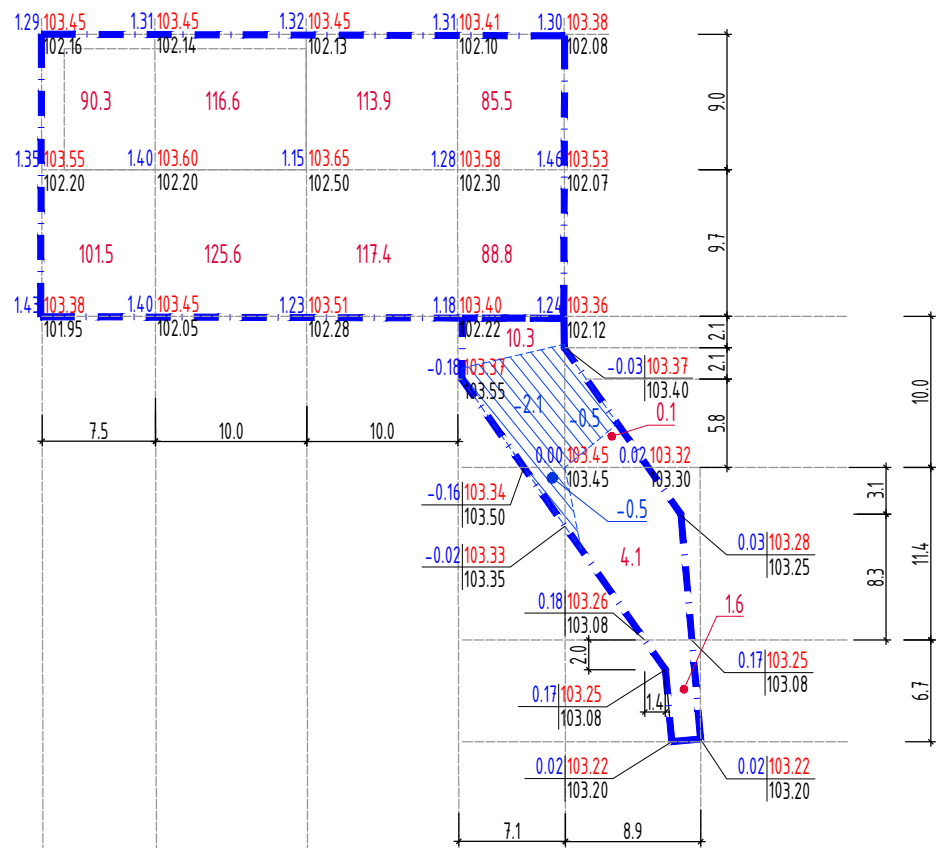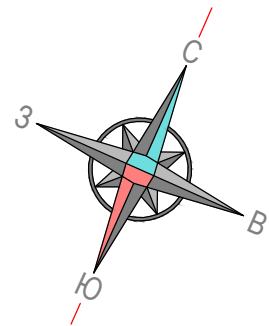

Итого, м³	Насыпь (+)	191.8	242.2	231.3	184.6	5.8	Всего, м³	855.7
	Выемка (-)	0.0	0.0	0.0	-2.6	-0.5		-3.1

1. Площадь картограммы в границах благоустройства – 809,6 м.кв.
2. Площадь насыпи – 0 м.кв.
3. Площадь выемки – 667,1 м.кв.

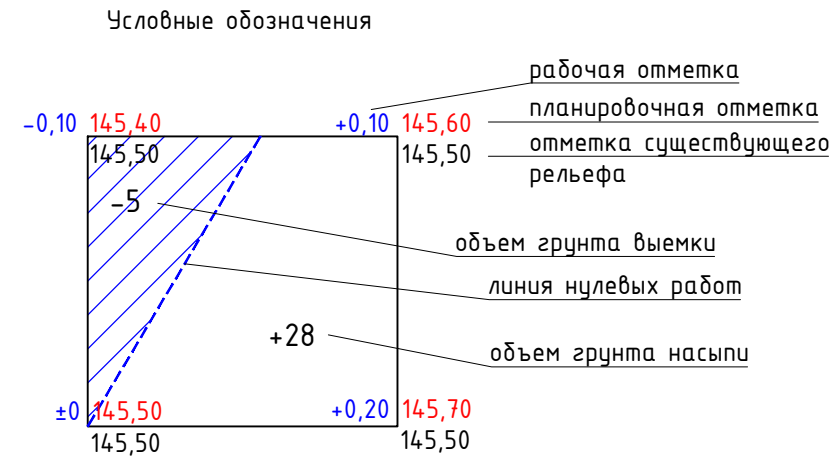


Примечания:

1. В качестве основных фигур для подсчета земляных масс выбраны квадраты со сторонами 10 x 10 м. Размеры других фигур, отличных от квадрата, определены аналитически.
2. Условная граница расчета картограммы совпадает с условной границей благоустройства.
3. Объемы в картограмме посчитаны без учета грунта, вытесненного инженерными сетями. Эти объемы подлежат уточнению и учету в соответствующих комплексах рабочих чертежей по наружным сетям.
4. Перед началом производства земляных работ необходимо очистить площадку от строительного мусора и грунта, непригодного для использования в качестве основания дорожных покрытий. Грунт подлежит вывозу в установленном порядке.
5. В случае расхождения фактических объемов насыпи-выемки грунта с расчетными, дополнительные объемы подлежат актированию с участием проектной организации.
6. В качестве грунта планировки для устройства насыпи использовать песок среднезернистый (Кф. ≥3м/сут) по ГОСТ 8736–2014. По согласованию с проектной организацией возможна замена песка на другой грунт, пригодный для устройства оснований покрытий. Коэффициент уплотнения грунта принять не менее 0,98.

* – без учета предварительно разобранного асфальтобетонного покрытия (учтено в ВОР как подготовительные работы)

						0484ГП.09-8-И/ЛО2.2			
						«О создании и эксплуатации объектов транспортной инфраструктуры и технологически связанных с ними транспортных средств, обеспечивающих деятельность, связанную с перевозками пассажиров транспортом общего пользования, в муниципальном образовании городской округ город Ярославль в Ярославской области» Этап 8 «Строительство системы электроснабжения южного участка трамвайного пути, путепровод №2 в районе ул. Выставочная – разворотный круг ул. Победы – разворотный круг на ул. Чкалова»			
Изм.	Кол.уч	Лист	№док.	Подп.	Дата				
Разраб.		Квасникова			07.24	Раздел 4. Здания строения сооружения, входящие в инфраструктуру линейного объекта. Тяговые подстанции. Подраздел 2. Строительство тяговой подстанции ТП-М6. Часть 2. Схема планировочной организации земельного участка	Стадия	Лист	Листов
Проверил		Дульский			07.24		П	4	
Нач.отдела		Поляков			07.24				
						План земляных масс. М 1:500			
ГИП		Бурда			07.24				

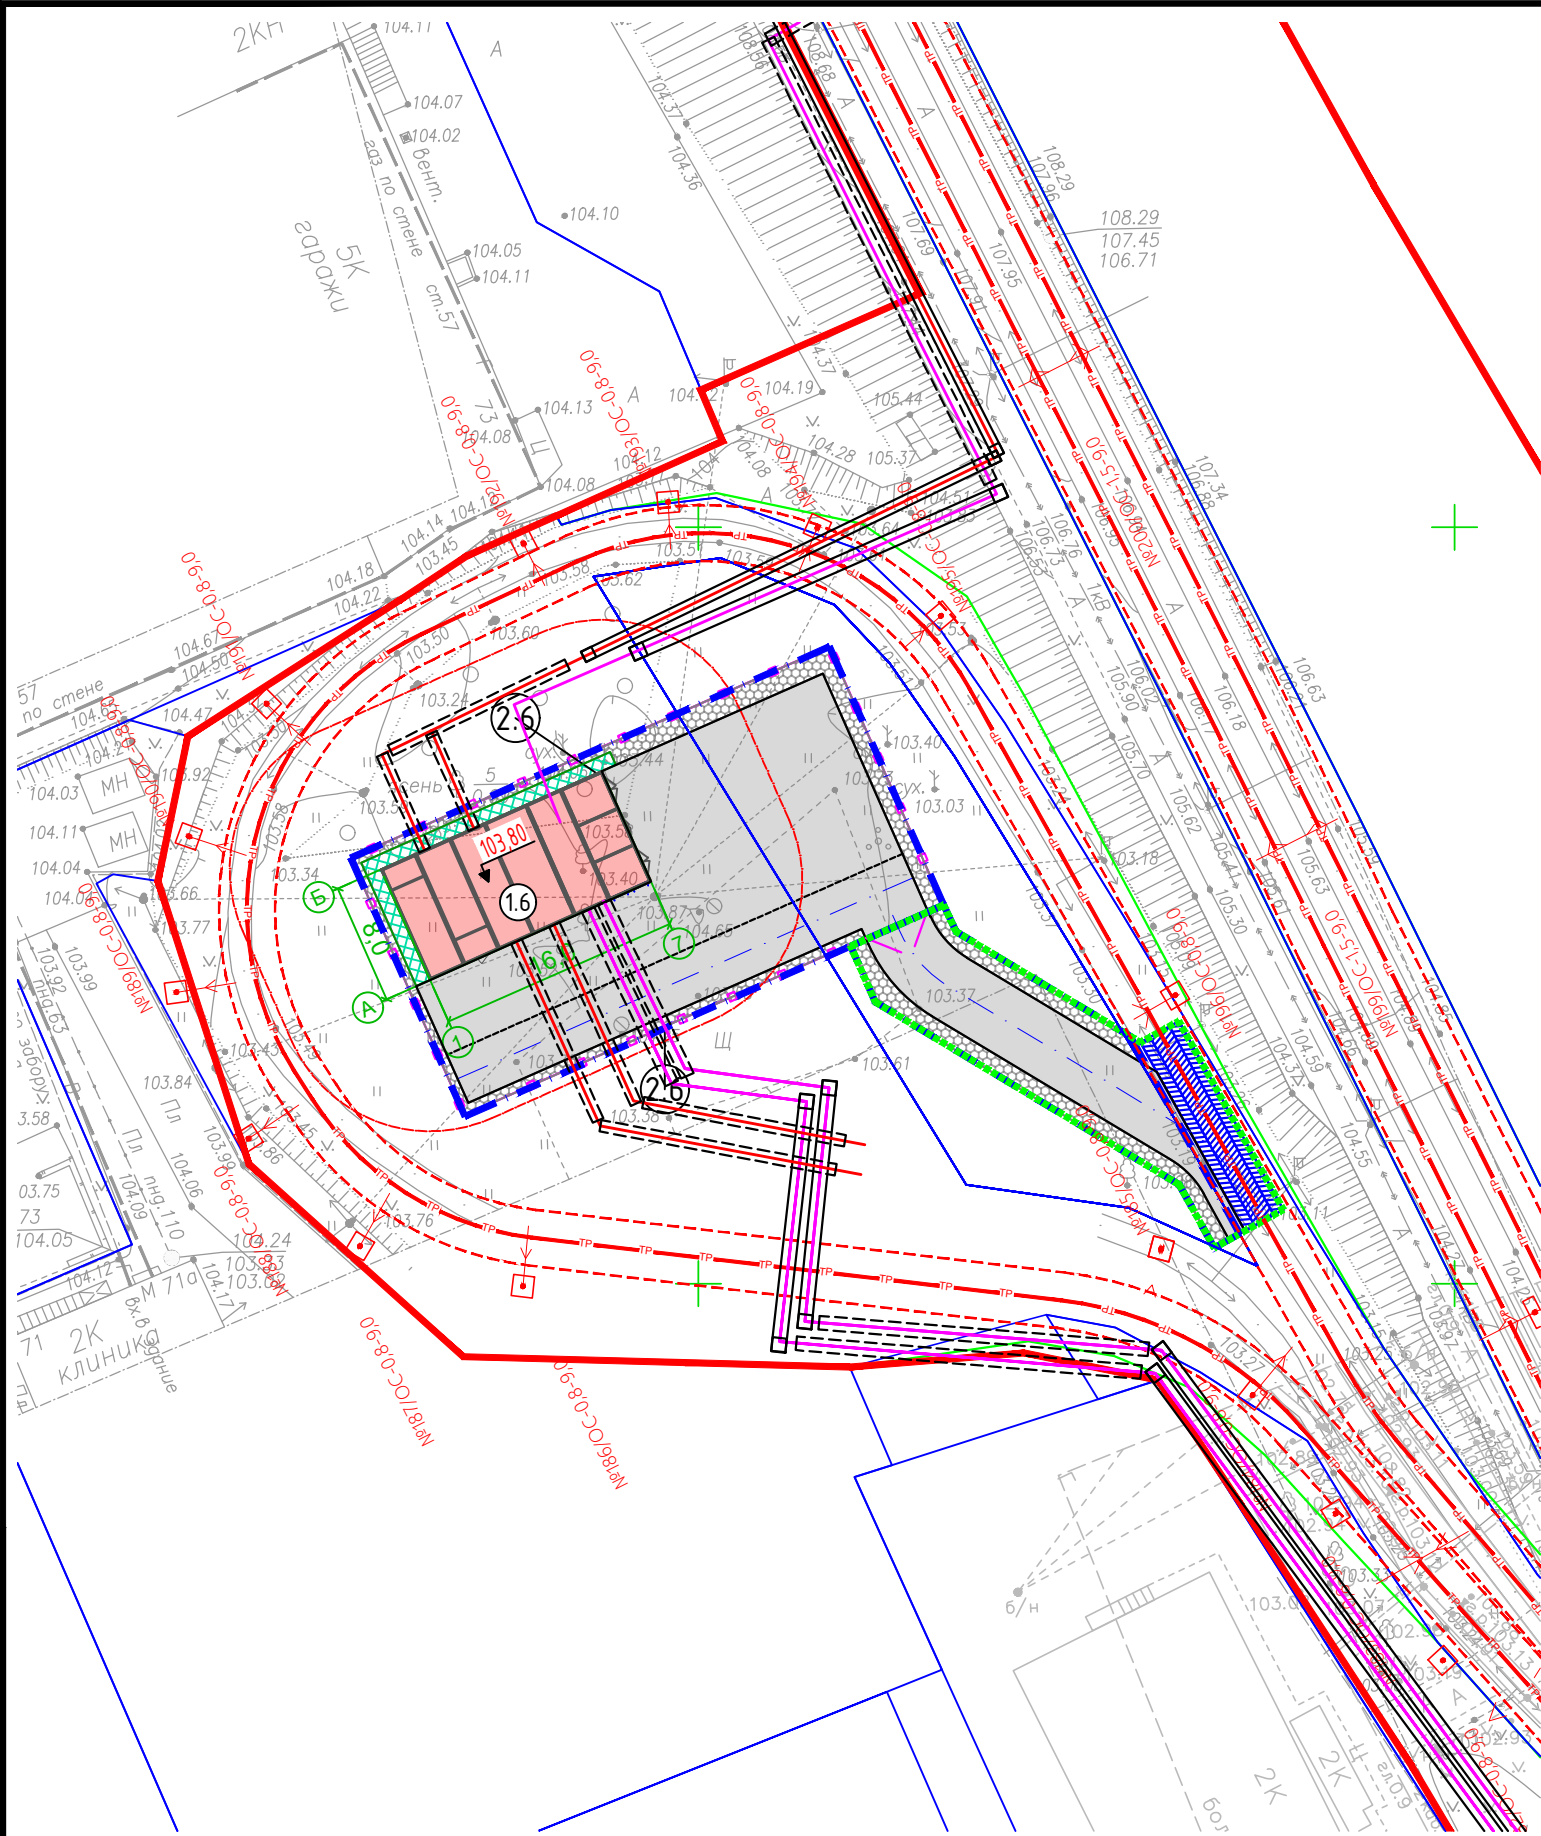

Экспликация зданий и сооружений

N на плане	Наименование	Координаты квадрата сетки
1.6	Тяговая подстанция ТП – М6	
2.6	Ограждение	

Условные обозначения	
	- граница полосы отвода
	- граница кадастровых кварталов
	- граница благоустройства
	- существующие трамвайные пути
	- проектируемые трамвайные пути
	- проектируемое ограждение
	- охранный зона ТП (10 м)
	- граница благоустройства проезда


Условные обозначения инженерных сетей	
	- проектируемые кабели КЛ-600 В
	- Проектируемая КЛ 600 В в трубе ПНД-110
	- Проектируемая КЛ 600 В в трубе ПЭ-100 SDR11 Ø 160мм (методом ГНБ)
	- Проектируемая КЛ 6 кВ
	- Проектируемая КЛ 6 кВ в трубе ПНД-160
	- Проектируемая КЛ 6 кВ в трубе ПЭ-100 SDR11 Ø 160мм (методом ГНБ)
	- трубопровод хоз-бытовой канализации
	- трубопровод дождевой канализации
	- проектируемый дренаж

0484ГП.09-8-ИЛ02.2

«О создании и эксплуатации объектов транспортной инфраструктуры и технологически связанных с ними транспортных средств, обеспечивающих деятельность, связанную с перевозками пассажиров транспортом общего пользования, в муниципальном образовании городской округ город Ярославль в Ярославской области»
Этап 8 «Строительство системы электроснабжения южного участка трамвайного пути, путепровод №2 в районе ул. Выставочная – разворотный круг ул. Победы – разворотный круг на ул. Чкалова»

Изм.	Кол.уч.	Лист	№док.	Подп.	Дата	Раздел 4. Здания строения сооружения, входящие в инфраструктуру линейного объекта. Тяговые подстанции.			сводный план сетей инженерно-технического обеспечения.		
Разраб.		Квасникова			07.24	Часть 2. Схема планировочной организации земельного участка			М 1:500		
Проверил		Дульский			07.24						
Нач.отдела		Поляков			07.24						
ГИП		Бурда			07.24						

- Примечания:
- Перед началом производства работ уточнить положение подземных инженерных систем и коммуникаций. Работы вблизи инженерных сетей вести с соблюдением мер безопасности.
 - Работы по устройству дорожных оснований и покрытий выполнять в соответствии с гл.5-12 СП 78.13330.2012 и ППР, разрабатываемым строительной организацией.
 - Работы по озеленению производится после устройства покрытий, прокладки всех подземных инженерных систем и коммуникационных сооружений.
 - Озелененные участки засеять семенами газонных трав с полной заменой существующего грунта на привозной плодородный. Толщина слоя растительного грунта – h= 0.2 м.

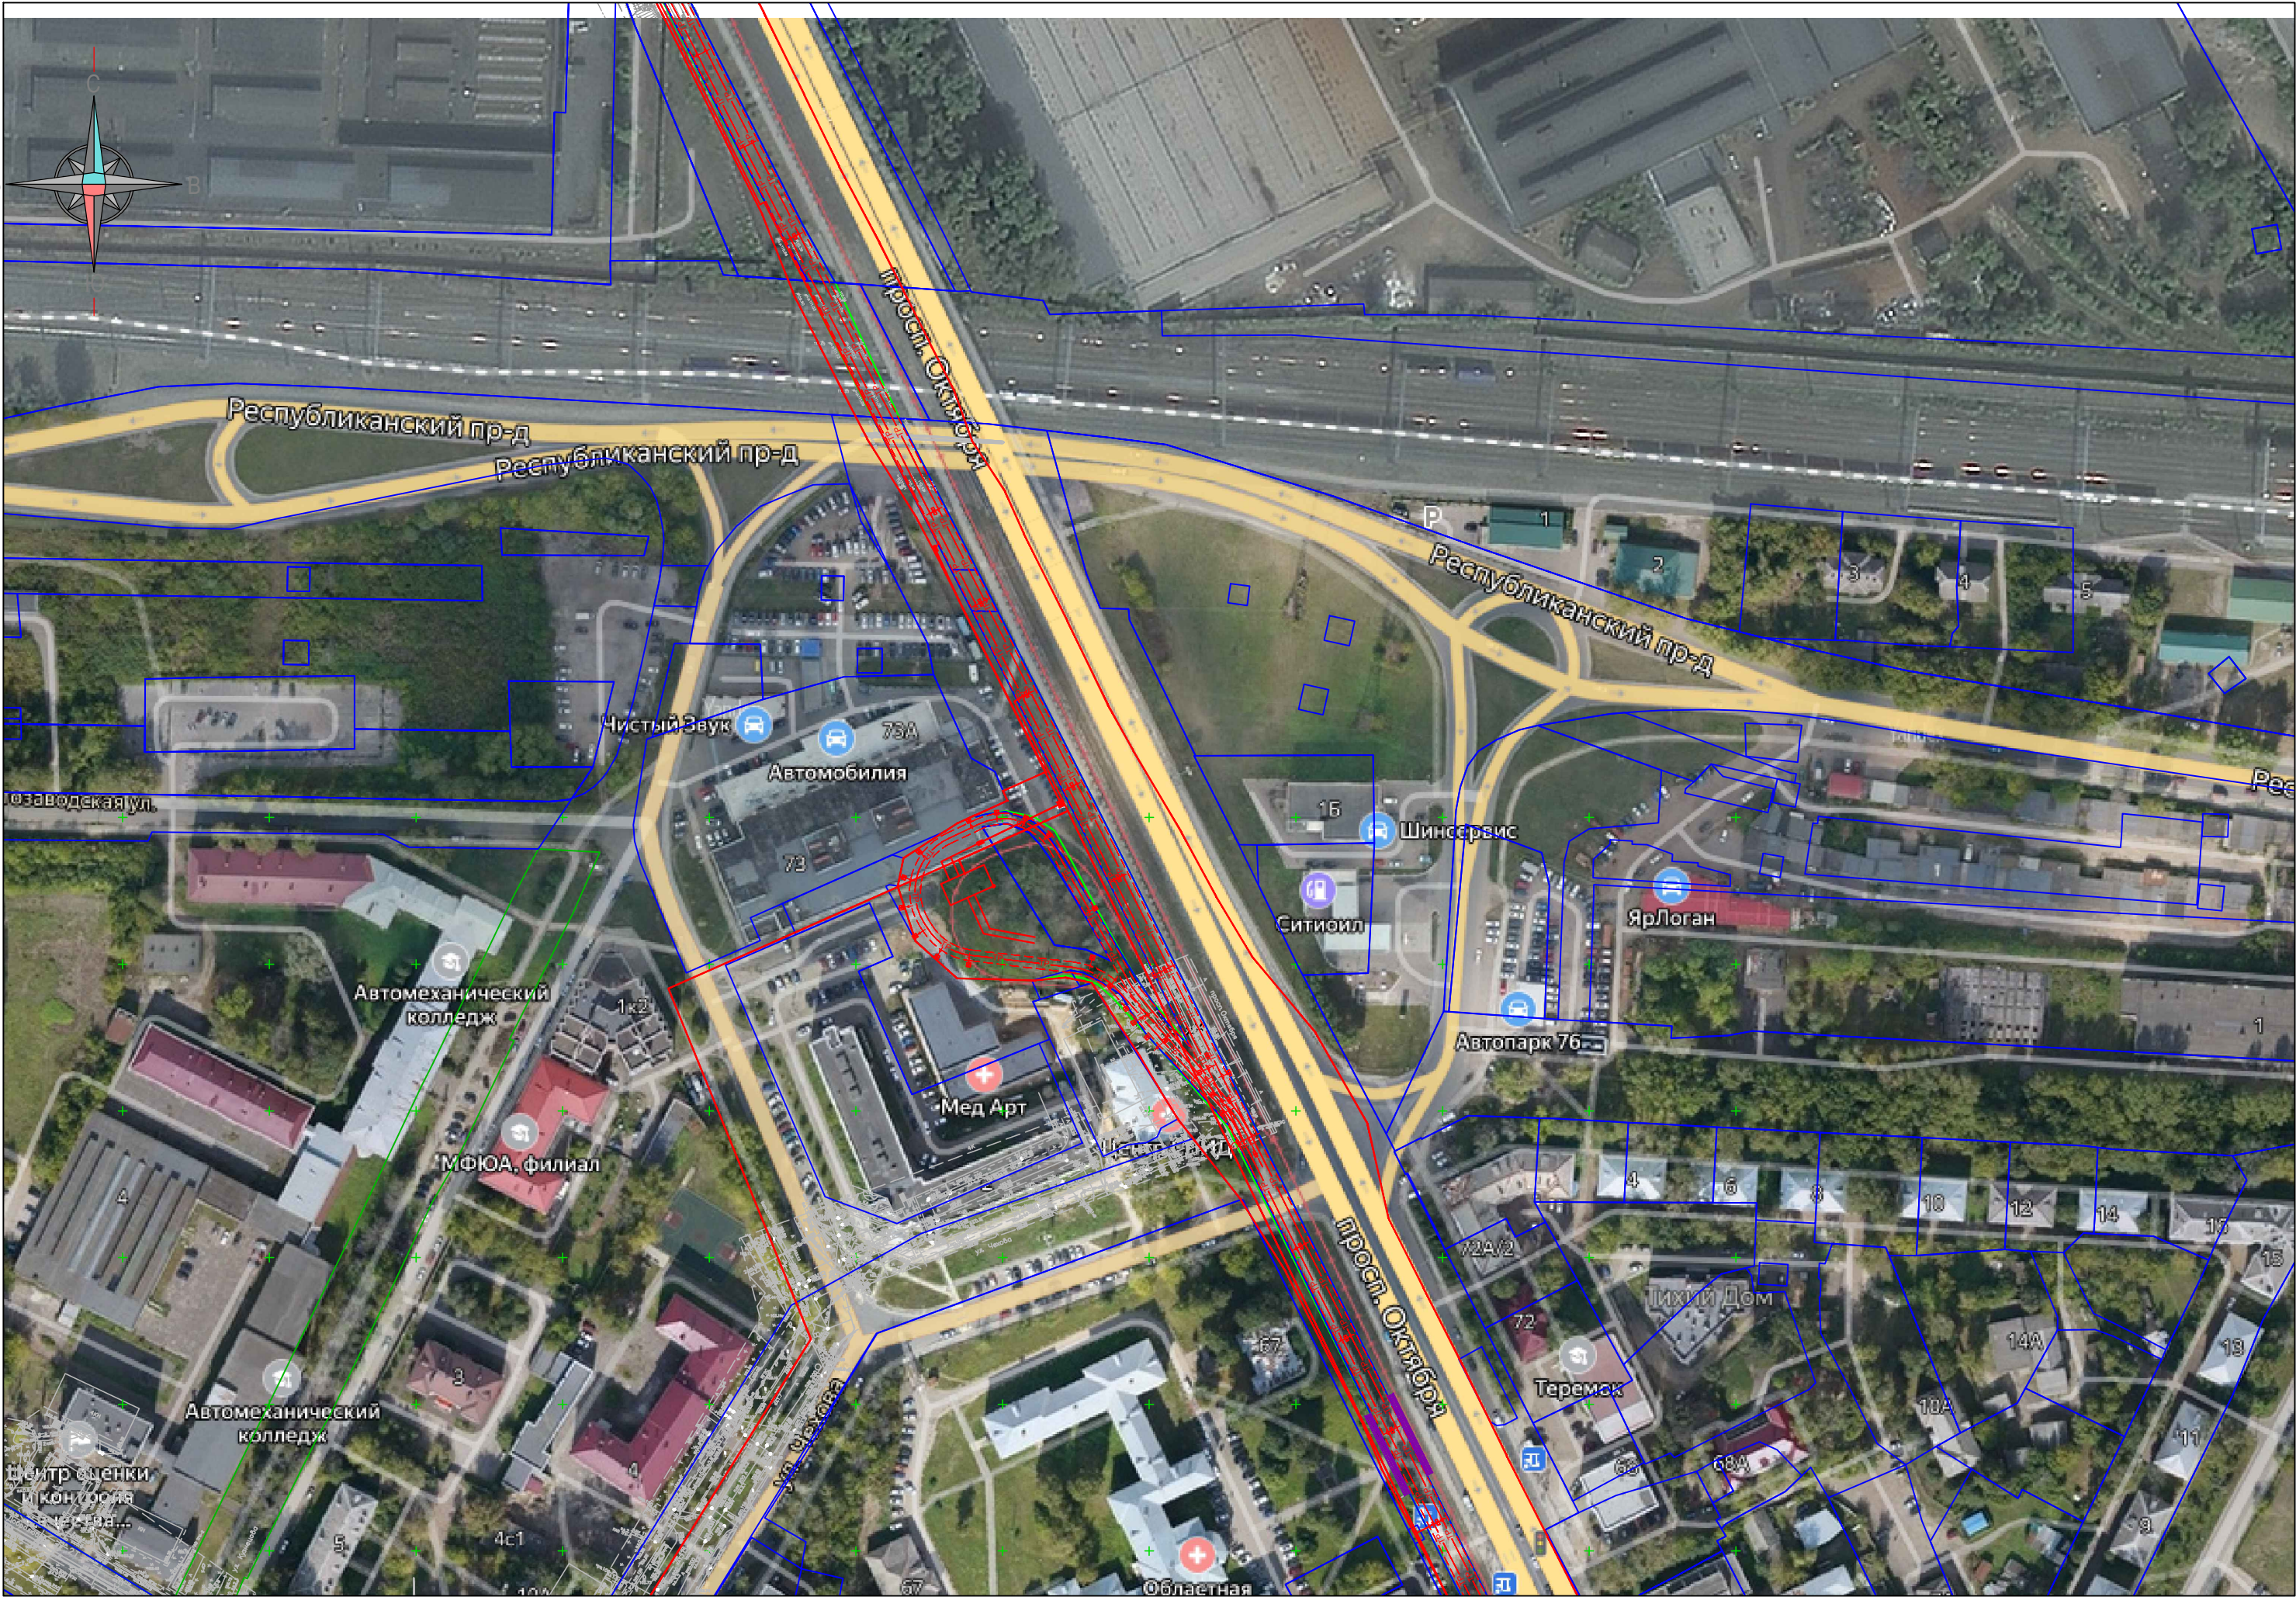

Экспликация зданий и сооружений

N на плане	Наименование	Координаты квадрата сетки
1.6	Тяговая подстанция ТП – М6	
2.6	Ограждение	

Технико-экономические показатели площадка ТП-М6

N п/п	Наименование	Ед. изм.	Кол-во	%
1	Площадь участка, в т.ч.:	м2	856,7	100,0%
2	Площадь застройки	м2	128,0	8,6%
3	Площадь покрытий, в т.ч.:	м2	728,7	91,4%
3.1	Площадка и проезды с покрытием из асфальтобетона	м2	523,4	47,3%
3.2	Тротуар и отсыпка с покрытием из асфальтобетона	м2	25,0	2,0%
3.3	переезд через трамвайные пути	м2	41,5	3,4%
3.4	щебеночное покрытие	м2	138,8	16,2%

Условные обозначения	
	- граница полосы отвода
	- граница кадастровых кварталов
	- граница благоустройства
	- существующие трамвайные пути
	- проектируемые трамвайные пути
	- проектируемое ограждение
	- охранный зона ТП (10 м)
	- граница благоустройства проезда

						0484ГП.09-8-И/ЛО2.2		
						«О создании и эксплуатации объектов транспортной инфраструктуры и технологически связанных с ними транспортных средств, обеспечивающих деятельность, связанную с перевозками пассажиров транспортом общего пользования, в муниципальном образовании городской округ город Ярославль в Ярославской области» Этап 8 «Строительство системы электроснабжения южного участка трамвайного пути, путепровод №2 в районе ул. Выставочная – разворотный круг ул. Победы – разворотный круг на ул. Чкалова»		
Изм.	Кол.уч.	Лист	№ док.	Подп.	Дата	Раздел 4. Здания строения сооружения, входящие в инфраструктуру линейного объекта. Тяговые подстанции. Подраздел 2. Строительство тяговой подстанции ТП-М6. Часть 2. Схема планировочной организации земельного участка		
Разраб.	Квасникова				07.24	Ситуационный план размещения объекта капитального строительства в границах земельного участка. М 1:2000		
Проверил	Дульский				07.24			
Нач.отдела	Поляков				07.24			
ГИП	Бурда				07.24			
						Стадия	Лист	Листов
						П	6	