

Заказчик - АО «МЕТРОВАГОНМАШ»

**Ж/Д ПУТИ ОТ ИСПЫТАТЕЛЬНОГО ЦЕНТРА ДО ОБКАТОЧНОЙ
ЛИНИИ С УДЛИНЕНИЕМ ТРАНСБОРДЕРА, РАСПОЛОЖЕННЫЕ
ПО АДРЕСУ: МОСКОВСКАЯ ОБЛАСТЬ, Г.О. МЫТИЩИ, УЛ.
КОЛОНЦОВА, 4.»**

РАБОЧАЯ ДОКУМЕНТАЦИЯ

**Цех №121/18.
Электроснабжение**

131-23-ЭС1

Руководитель проекта



В.Е. Липатов

2023

Инов. № подл.	
Подп. и дата	
Взам. инв. №	



ОВИСТ
НАУЧНО-ПРОИЗВОДСТВЕННОЕ ПРЕДПРИЯТИЕ



**ОБЩЕСТВО С ОГРАНИЧЕННОЙ ОТВЕТСТВЕННОСТЬЮ
НАУЧНО-ПРОИЗВОДСТВЕННОЕ ПРЕДПРИЯТИЕ « О В И С Т »**

Заказчик - АО «МЕТРОВАГОНМАШ»

**«Ж/Д ПУТИ ОТ ИСПЫТАТЕЛЬНОГО ЦЕНТРА ДО ОБКАТОЧНОЙ
ЛИНИИ С УДЛИНЕНИЕМ ТРАНСБОРДЕРА, РАСПОЛОЖЕННЫЕ
ПО АДРЕСУ: МОСКОВСКАЯ ОБЛАСТЬ, Г.О. МЫТИЩИ, УЛ.
КОЛОНЦОВА, 4.»**

РАБОЧАЯ ДОКУМЕНТАЦИЯ

**Цех №121/18.
Электроснабжение**

131-23-ЭС1

Директор по проектированию

А.А. Лемехов

2023

Инов. № подл.	Подп. и дата	Взам. инв. №

Ведомость рабочих чертежей основного комплекта

Лист

Наименование

Примечание

1

Общие данные

2

План прокладки кабельных линий

Ведомость ссылачных и прилагаемых документов

Обозначение

Наименование

Примечание

Прилагаемые документы:

131-23-ЭС1СО

Спецификация оборудования, изделий и материалов

131-23-ЭС1ВР

Ведомость объемов работ

Взам. инв.Н

Подп. и дата

Инв.Н подл.

Изм.

Колуч

Лист

№док

Подп.

Дата

Разраб.

Н.контр.

Лемехов

ГИП

Зайчиков

131-23-ЭС1

Ж/д пути от испытательного центра до обкаточной линии с удлинением трансбординера, расположенные по адресу: Московская область, г.о. Мытищи, ул. Колонцова, 4

Цех №121/18

Электроснабжение

Общие данные

Стадия

Р

Лист

1

Листов

2

ООО НПП «ОВИСТ»

Общие указания

1. Рабочая документация разработана на основании задания на проектирование.

2. Ведомость полного комплекта рабочей документации по титулу "Ж/д пути от испытательного центра до обкаточной линии с удлинением трансбординера, расположенные по адресу: Московская область, г.о. Мытищи, ул. Колонцова, 4» см.131-23-ВПК2

3. Разработанная рабочая документация соответствует:

- заданию на проектирование по титулу: "Ж/д пути от испытательного центра до обкаточной линии с удлинением трансбординера, расположенные по адресу: Московская область, г.о. Мытищи, ул. Колонцова, 4";

- результатам инженерных изысканий;

- требованиям Федерального закона № 384-ФЗ от 30.12.2009 г. "Технический регламент о безопасности зданий и сооружений";


- требованиям Федерального закона № 123-ФЗ от 22.07.2008 г. "Технический регламент о требованиях пожарной безопасности";

- ГОСТ Р 21.101-2020 СПДС "Система проектной документации для строительства. Основные требования к проектной и рабочей документации";

- ГОСТ 21.110-2013 "Система проектной документации для строительства. Спецификация оборудования, изделий и материалов";

4. Рабочая документация разработана в соответствии с требованиями действующей на момент разработки нормативно-технической документации.

Формат А3

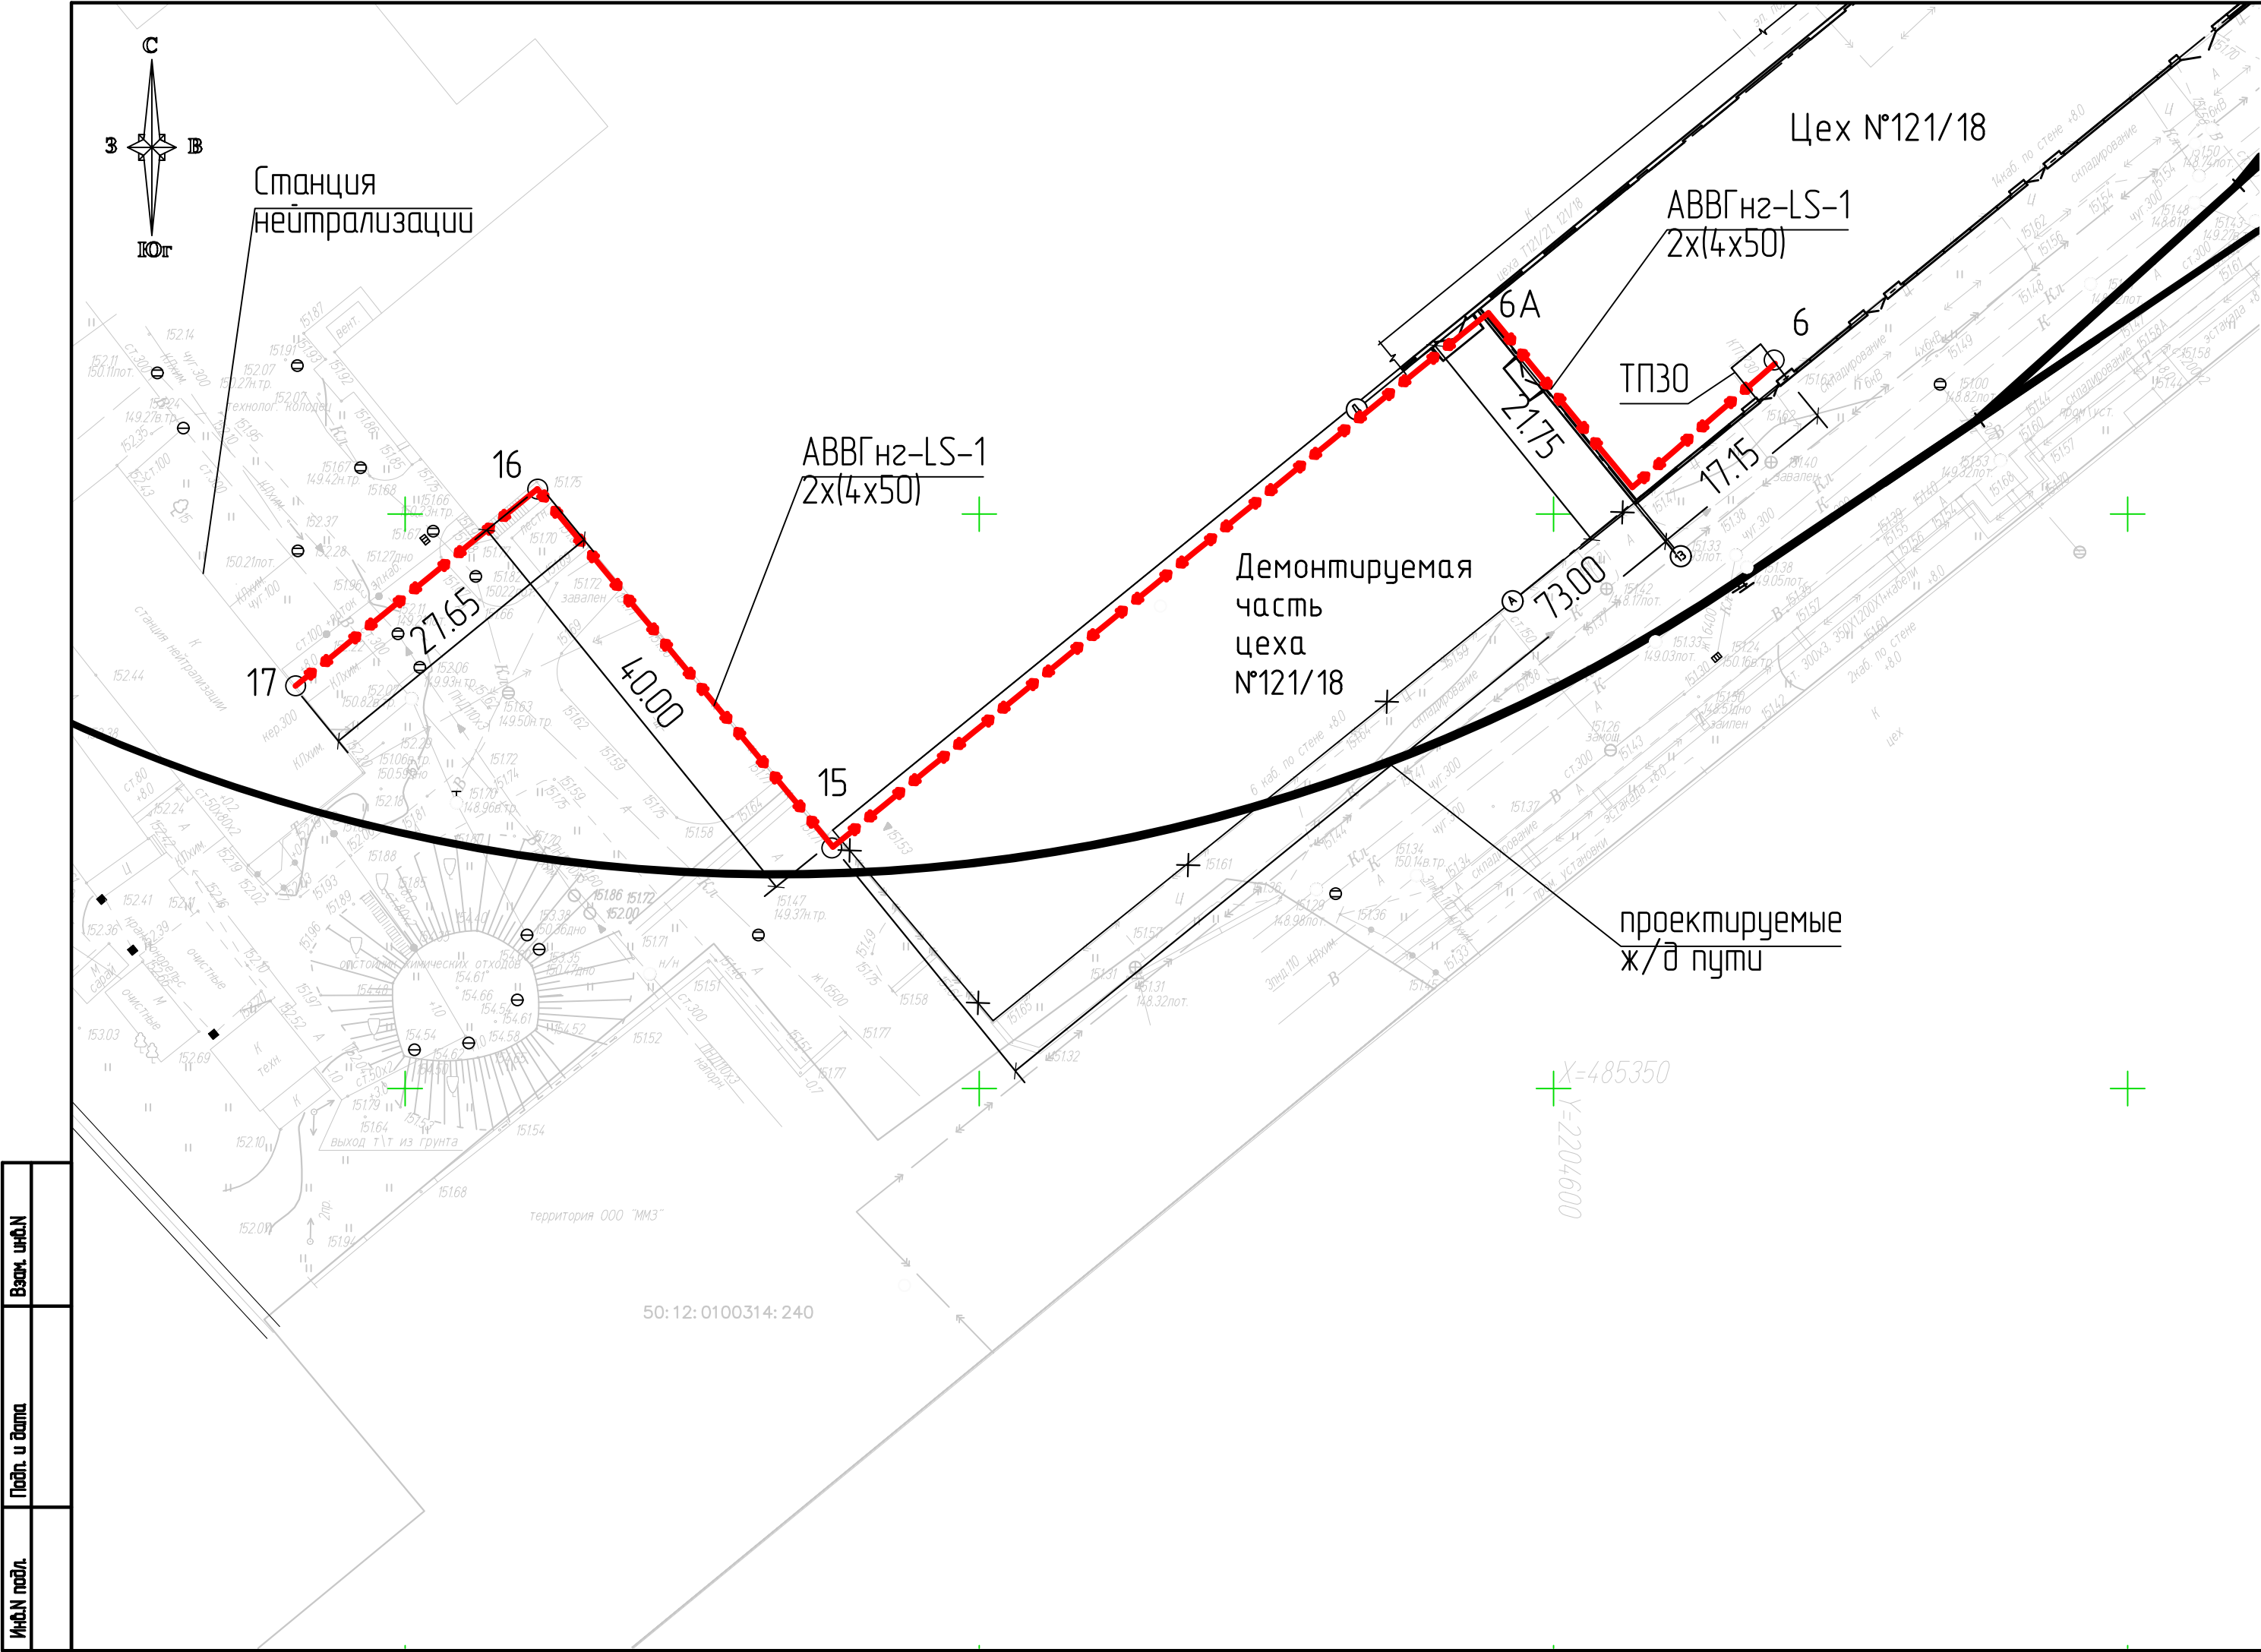

1. На участке 6-6А от ТПЗ0 кабель АВВГнг-LS-1 2х(4х50) прокладывать внутри реконструируемой части цеха №121 по стенам с креплением скобами с шагом не более 1 м над оконными проемами на расстоянии не менее 0,5 м (180 м).
2. На участке 6А-15-16 кабель АВВГнг-LS-1 2х(4х50) прокладывать вдоль фасада цеха №121 с креплением скобами с шагом не более 1 м над оконными проемами на расстоянии не менее 0,5 м (300 м).
3. На участке 16-17 до здания станции нейтрализации кабель АВВГнг-LS-1 2х(4х50) прокладывать по существующей эстакаде (80 м).
4. Кабельные изделия и крепления учтены в 131-23-ЭС1.СО.

						131-23-ЭС1		
						Ж/д пути от испытательного центра до обкаточной линии с удлинением трансформатора, расположенные по адресу:		
						Московская область, г.о. Мытищи, ул. Колонцова, 4		
Изм.	Колуч	Лист	№ док	Подп.	Дата	Цех №121/18 Электроснабжение	Стадия	Лист
Разраб.		Данилова					Р	2
Н.контр.	Лемехов					План прокладки кабельных линий	ООО НПП «ОВИСТ»	

[illegible]

[illegible]