



Согласовано					
Согласовано					
Изм. N подл.	Подпись и дата	Взам. инв. N			
2023.09/12	24.04.23	24.04.23			


Узел примыкания покрытия пола по системе Sika к существующим стенам и колоннам (для полов типа 2.1)
М 1:10

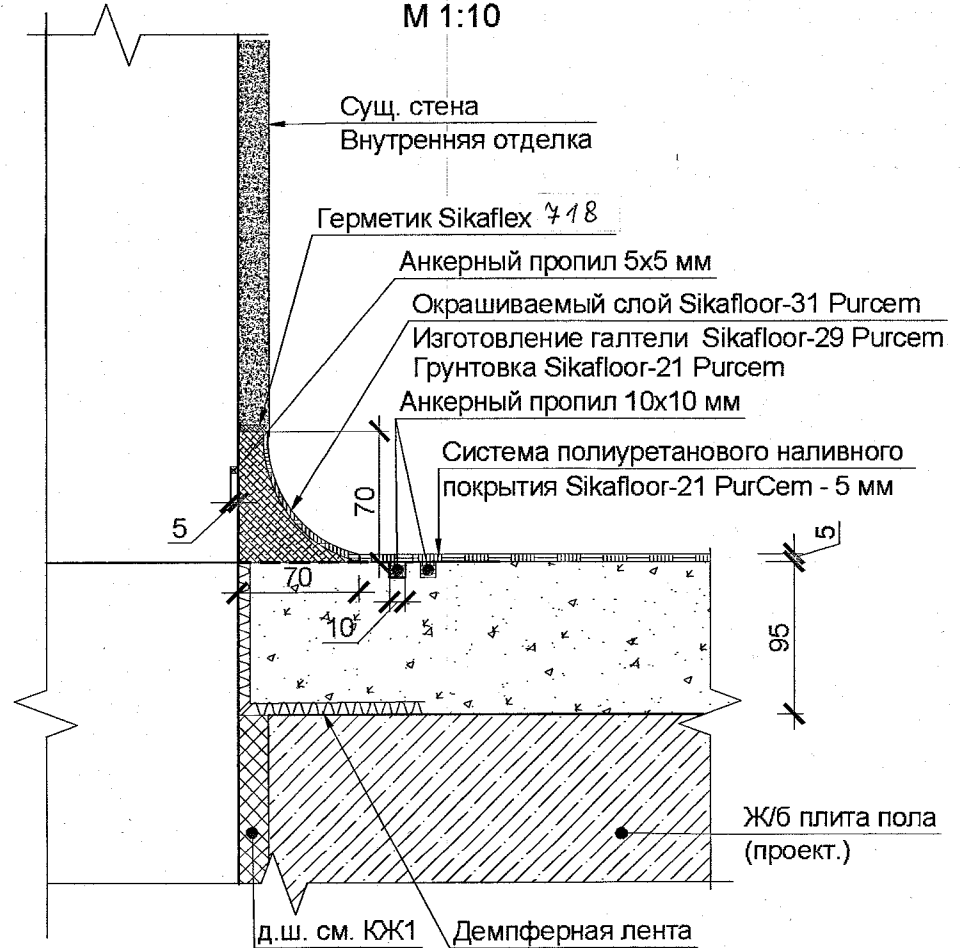


Узел примыкания покрытия пола по системе Sika к существующим стенам и колоннам (для полов типа 2.2)
М 1:10

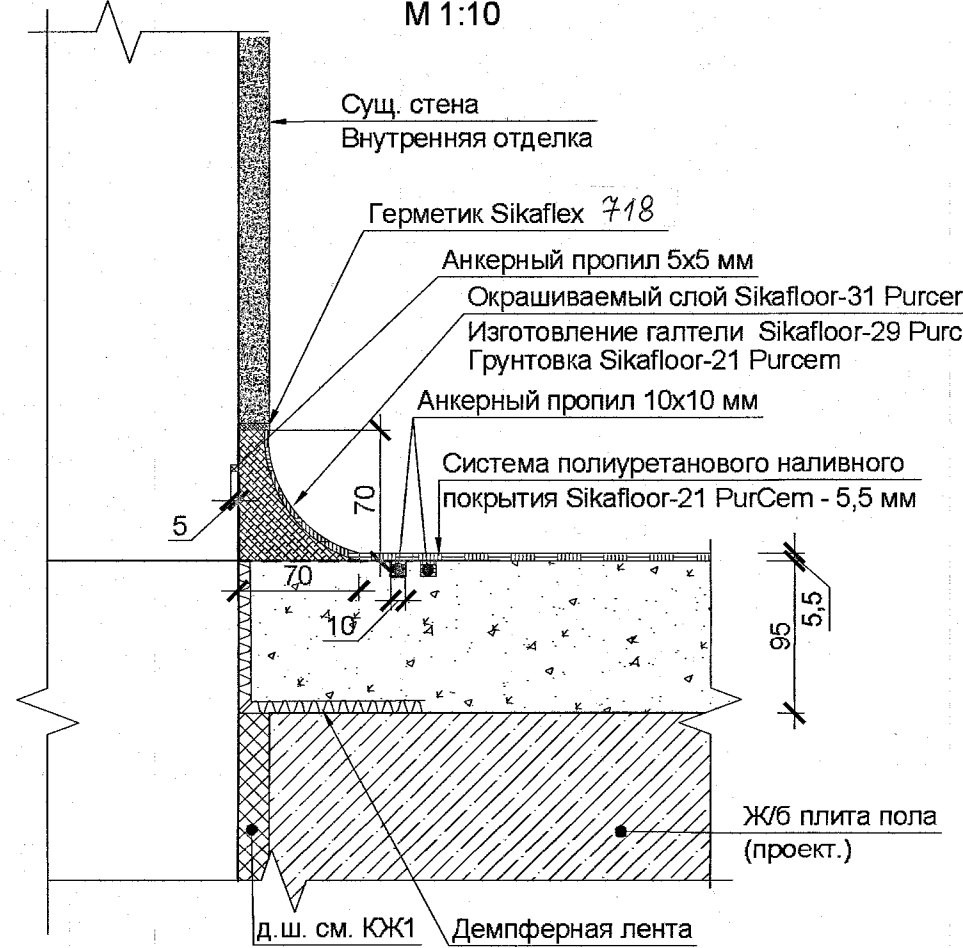


Узел примыкания покрытие пола по системе Sika к трапу ВК (для полов типа 2.3)
М 1:10

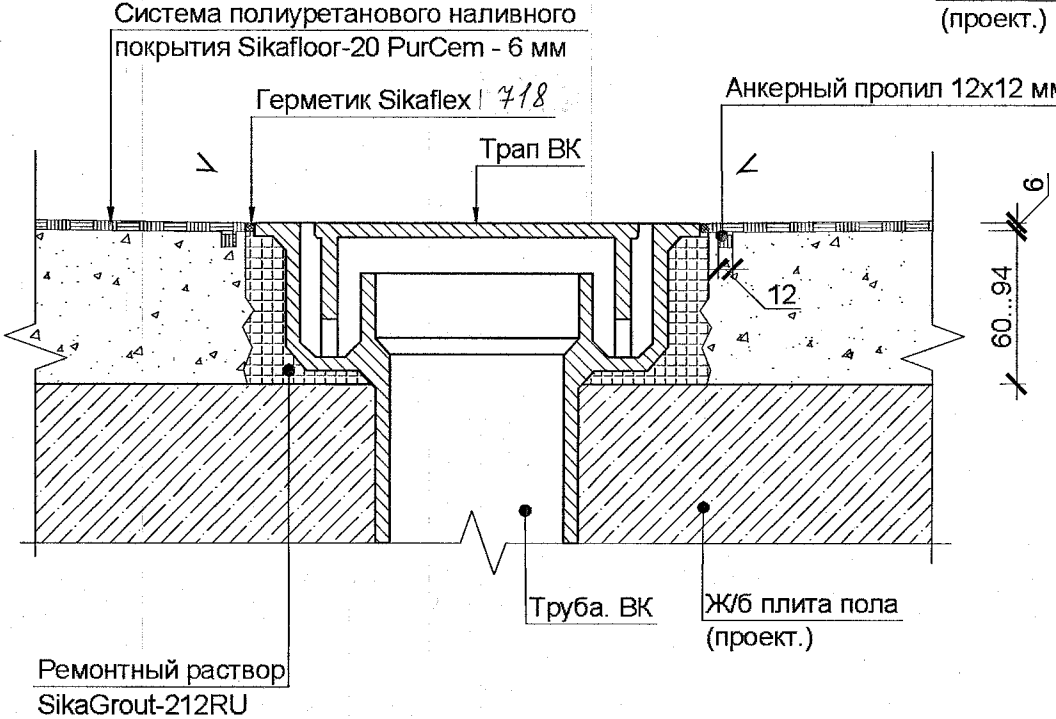


Узел примыкания покрытие пола к стенам канавы (для полов типа 4)
М 1:10

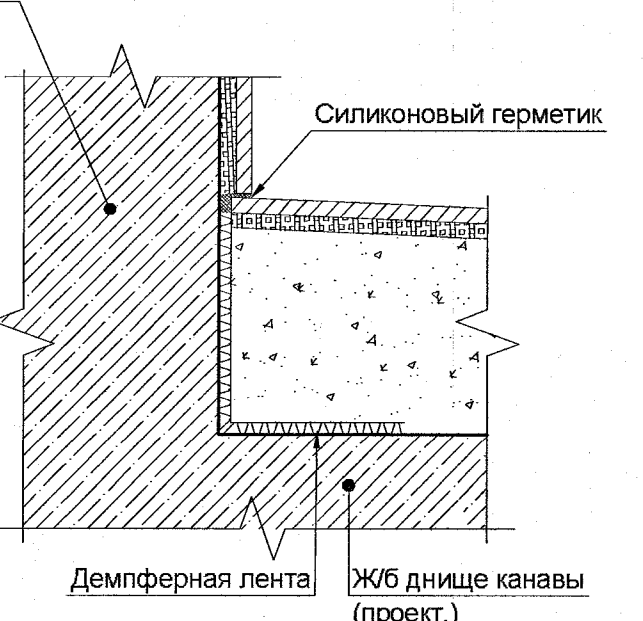


Узел примыкания покрытие пола к лотку в смотровой канаве (для полов типа 4)
М 1:10

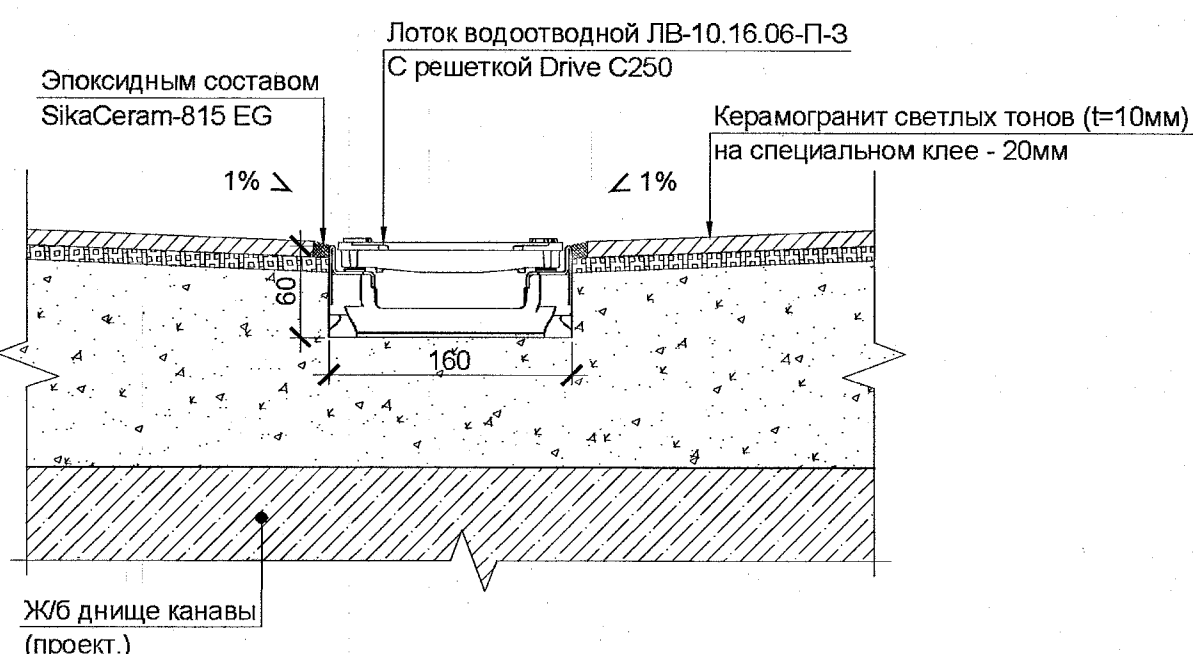


Узел примыкания покрытия пола по системе Sika к кирпичным перегородке (для полов типа 2.1)
М 1:10

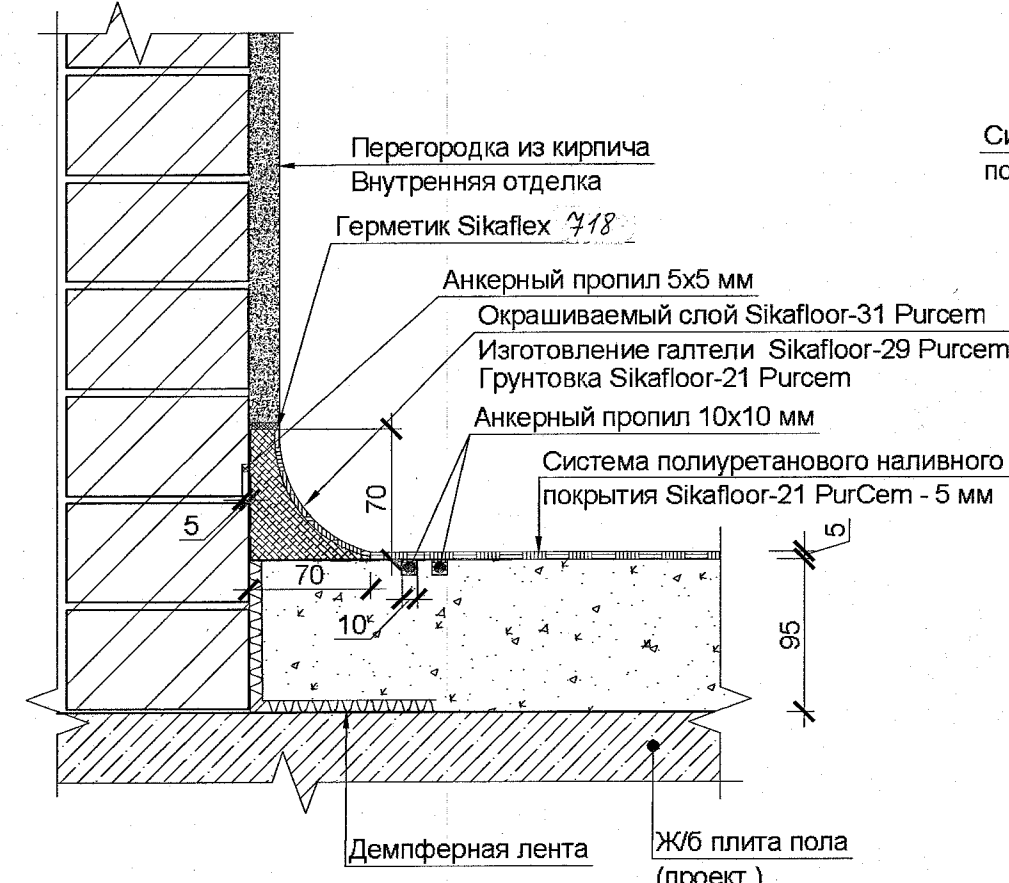


Узел примыкания покрытий полов по системе Sika друг к другу (для полов типа 2.1, 2.2)
М 1:10

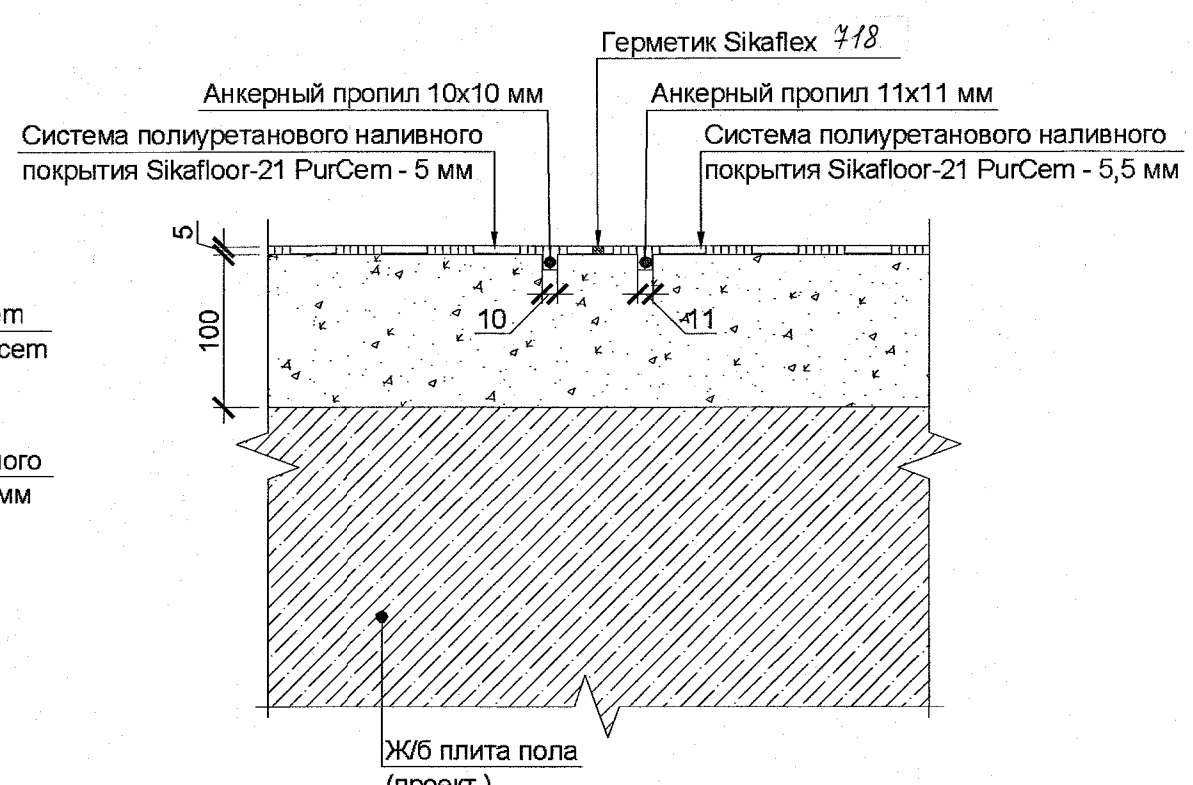


Узел примыкания покрытия пола по системе Sika к ж.д. путям (для полов типа 2.2)
М 1:10

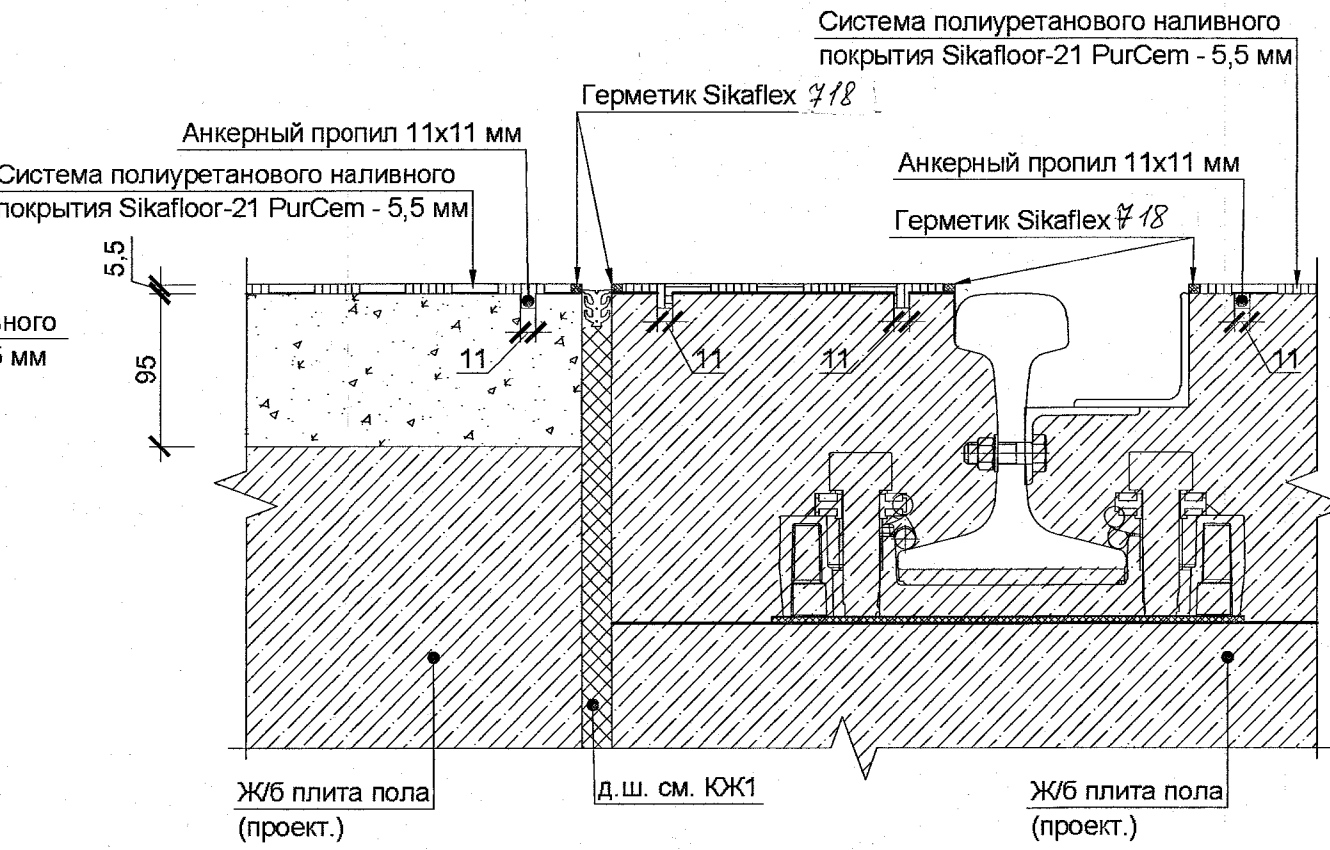

Узел примыкания покрытия пола по системе Sika к каркасной перегородке (для полов типа 2.1)
М 1:10

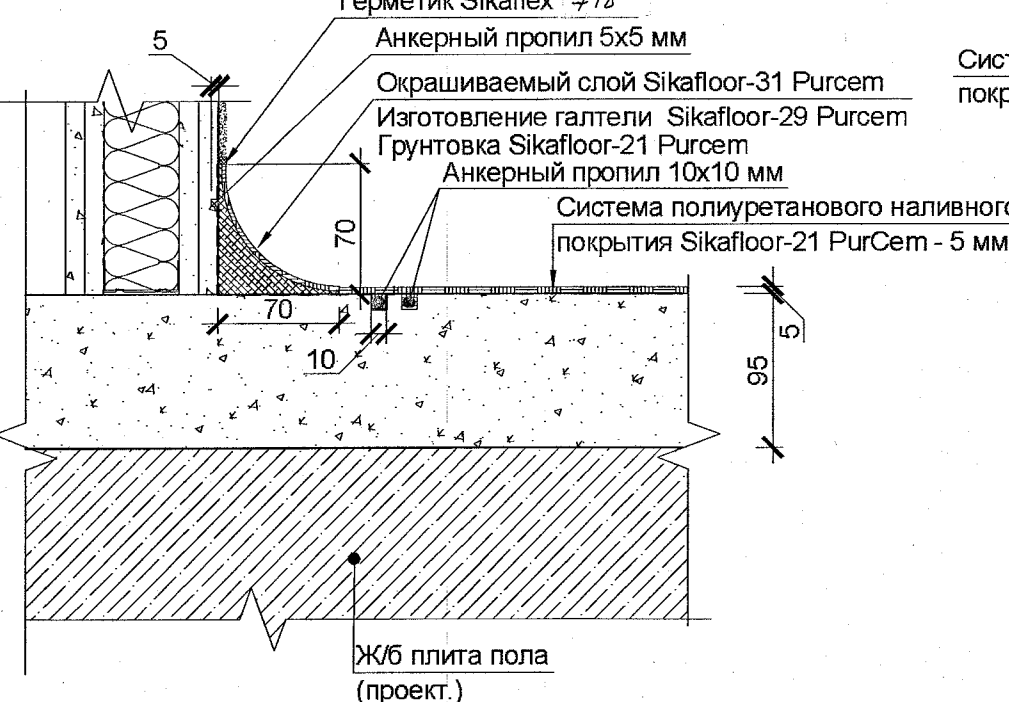

Узел примыкания покрытия пола к деформационным швам (для полов типа 4)
М 1:10

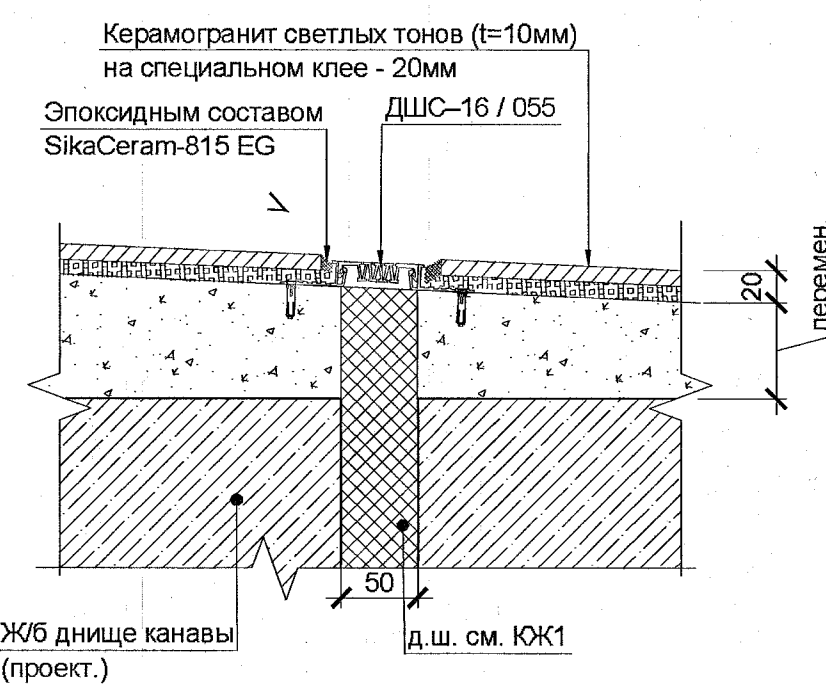

- 1. Общие указания см. лист 1.
- 2. Данный лист см. совместно с листами 3, 4, 5, 10, 11, 13

ПОДЛИННИК
В АО "ИПРОМАШПРОМ"

						1727-1/9-52-AP1		
						АО "МЕТРОВАГОНМАШ"		
Изм.	Кол.уч.	Лист	N док	Подп.	Дата	«Реконструкция цеха № 417 под размещение испытательного центра» расположенного по адресу: Московская область, г.о. Мытищи, ул. Колонцова, 4» (1-й этап)	Стадия	Лист
Разработал	Зубарев	24.04.23					P	12
Проверил	Степанова	24.04.23						
ГАП	Степанова	24.04.23				Узлы примыкания полов (окончание)		
N.контр.	Степанова	24.04.23				АО "ИПРОМАШПРОМ" АСО		
Рук.АСО	Степанов	24.04.23						