

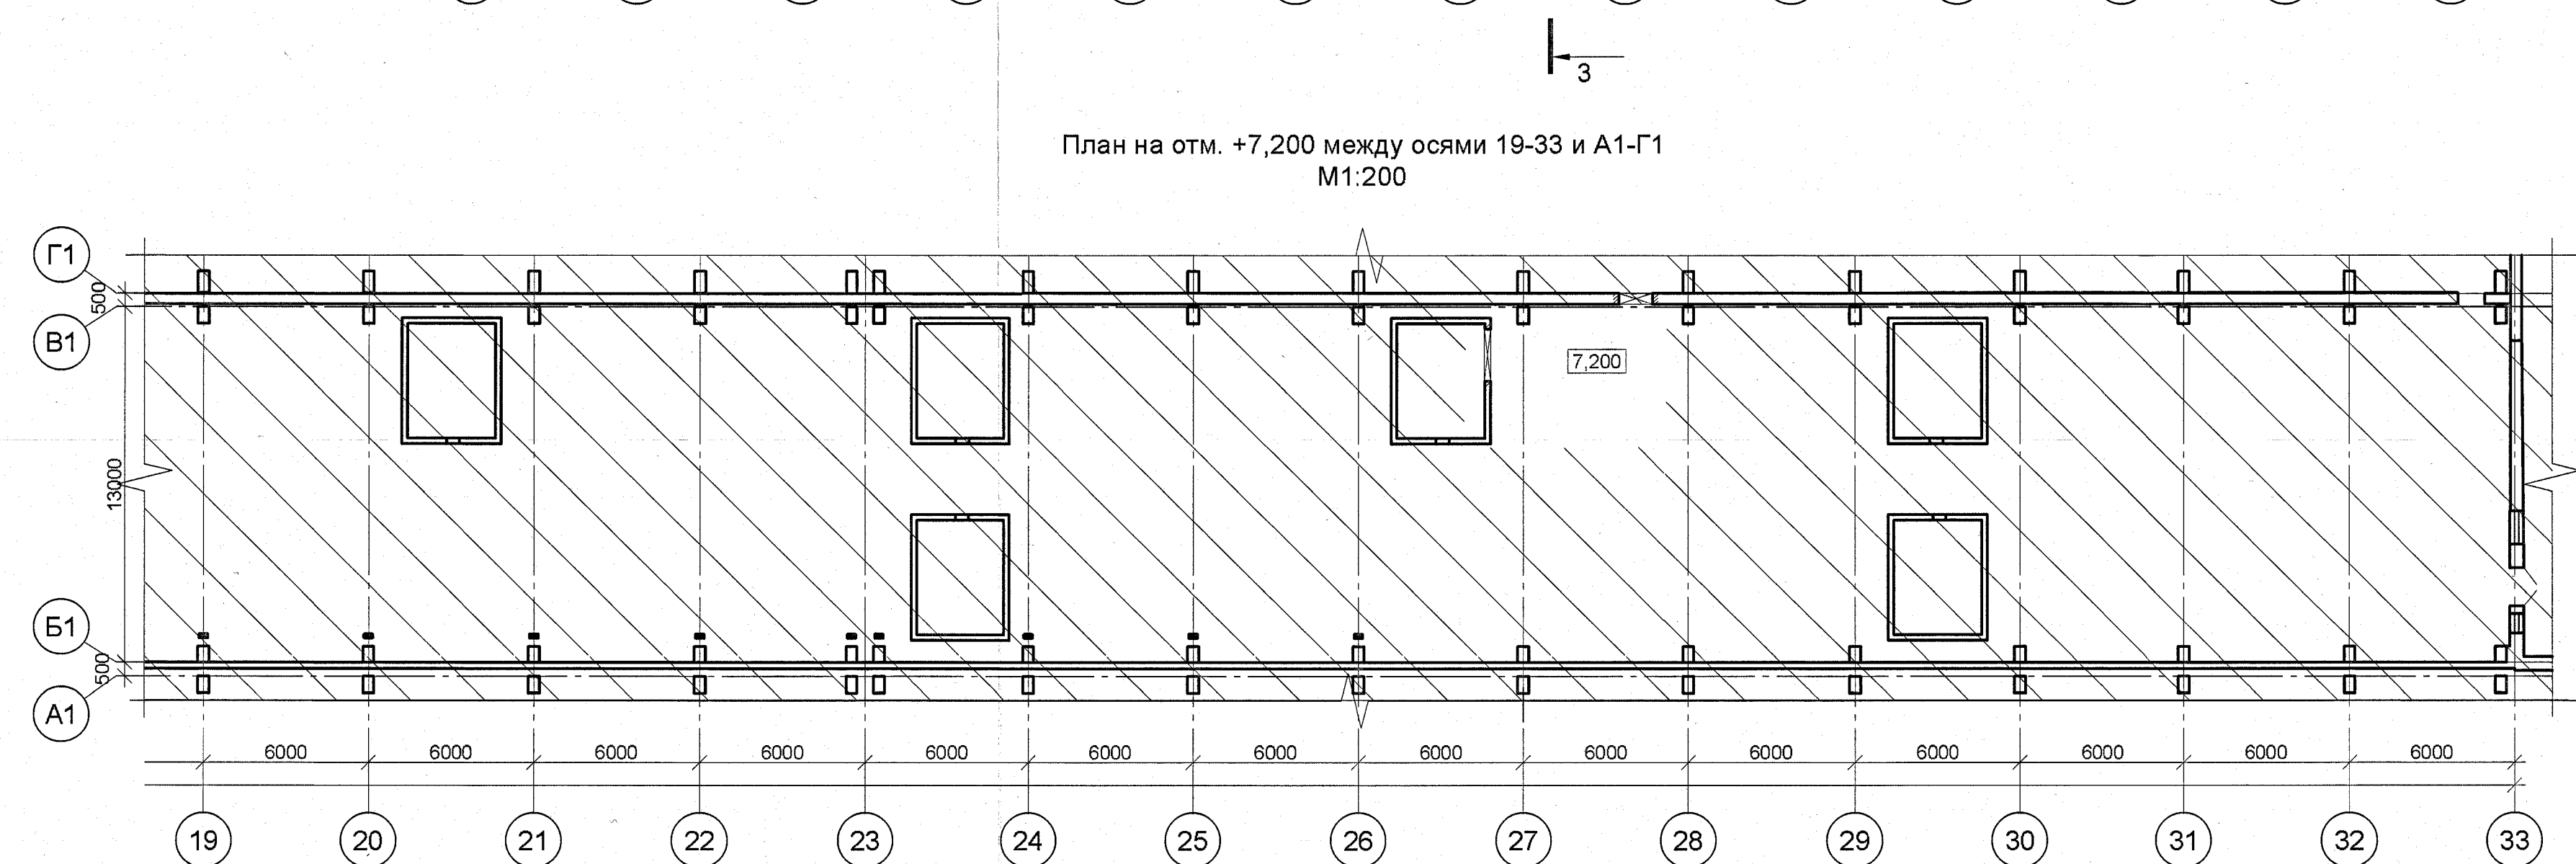
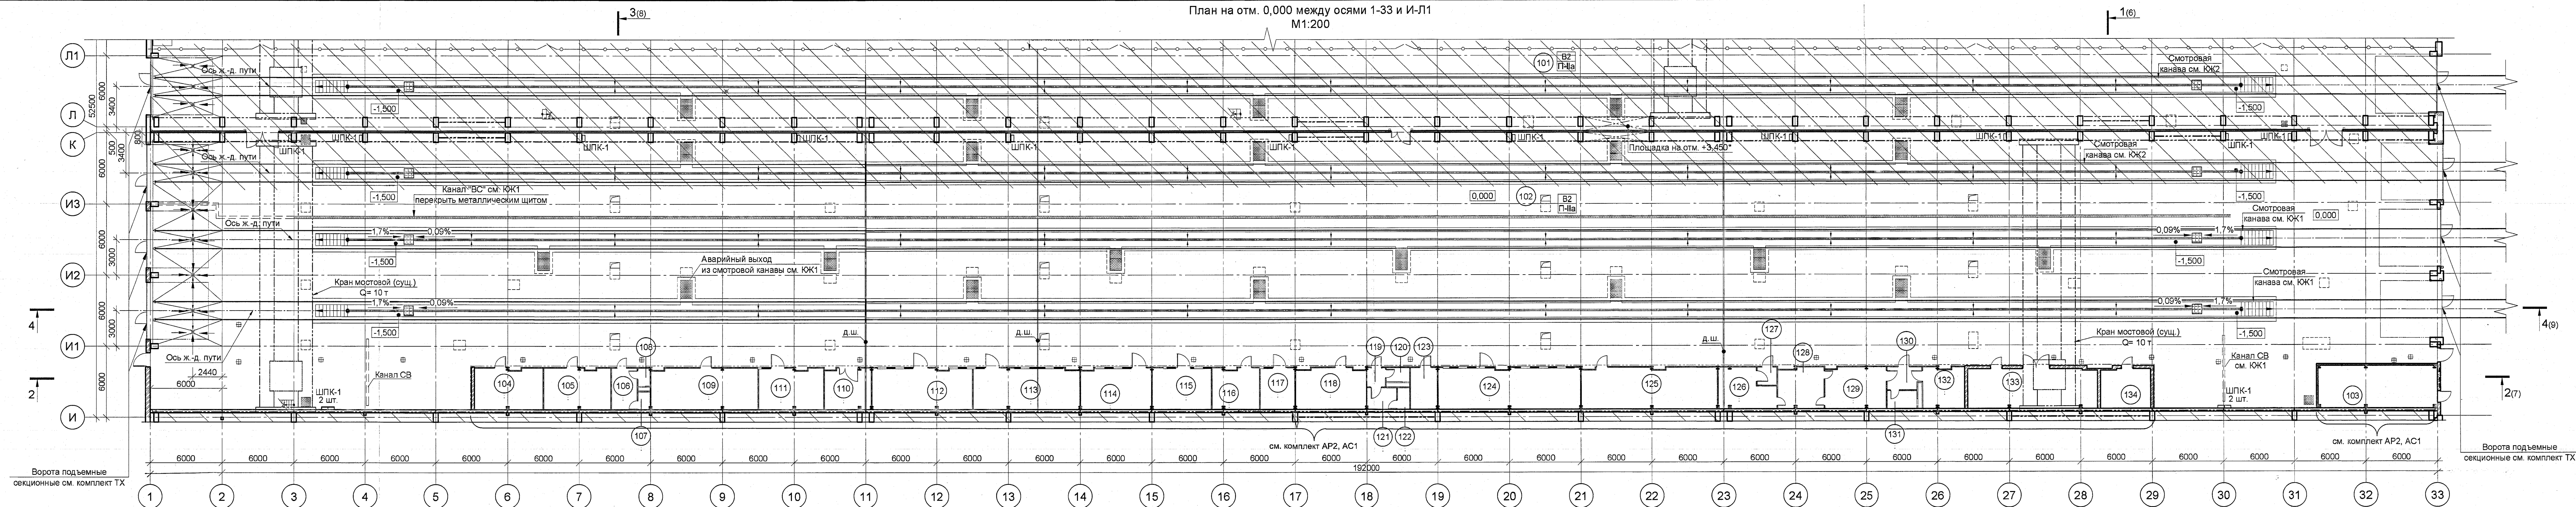
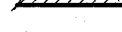
 


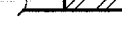

- Условные обозначения:
-  - Помещения, неходящие в границы этажа
  -  - Существующие конструкции
  -  - Конструкции из монолитного ж/б
  -  - Стены кирпичные
  -  - Перегородки каркасные по системе Кнауф (общая толщина 100 мм)
  -  - Номер помещения по экипировки
  -  - Пробиваемые проемы
  -  - Закладываемые проемы
  -  - Светопрозрачная каркасная перегородка
  -  - Путь рельсовый
  -  - Пути подркановый
  -  - Проектируемые прямик и каналы, перидельным листом, см. комплект ЮК1
  -  - Проектируемые прямик и каналы, перекрытые решетчатым настолом, см. комплект ЮК1
  -  - Проектируемые прямик и каналы, пер ж/б плитам, см. комплект ЮК1
  -  - Проектируемые отверстия см. комплект ЮК1
  -  - Шкаф пожарного крана
  -  - Деформационный шов
  -  - Люк напольный
  -  - Трап ВК (см. комплект ВК)

| Номер помещения | Наименование                                      | Площадь, м² | Кат. помещения |
|-----------------|---------------------------------------------------|-------------|----------------|
| 101             | Участок контрольных испытаний рельсовых автобусов | 1316,3      | ВЗ/<br>Г-Иа    |
| 102             | Участок контрольных испытаний вагонов метро       | 3922,8      | ВЗ/<br>Г-Иа    |
| 103             | Насосная станция пожаротушения                    | 36,0        | Д              |
| 104             | Кладовая инструмента и оборудования               | 19,6        | ВЗ/<br>Г-Иа    |
| 105             | Кладовая расходных материалов                     | 19,3        | ВЗ/<br>Г-Иа    |
| 106             | Тамбур санузла                                    | 7,4         | -              |
| 107             | Санузел мужской                                   | 1,5         | -              |
| 108             | Санузел мужской                                   | 1,5         | -              |
| 109             | Помещение для отдыха                              | 30,9        | -              |
| 110             | Серверная                                         | 13,4        | ВЗ/<br>Г-Иа    |
| 111             | ОТК                                               | 18,6        | -              |
| 112             | Комната наладчиков 2                              | 28,2        | ВЗ/<br>Г-Иа    |
| 113             | Комната наладчиков 1                              | 30,9        | ВЗ/<br>Г-Иа    |
| 114             | Комната мастеров                                  | 20,4        | -              |
| 115             | Кабинет руководителей групп                       | 17,2        | -              |
| 116             | Помещение хранения технической документации       | 13,5        | ВЗ/<br>Г-Иа    |
| 117             | Кабинет начальника участка                        | 10,0        | -              |

| Номер помещения | Наименование                            | Площадь, м² | Кат. помещения |
|-----------------|-----------------------------------------|-------------|----------------|
| 118             | Кладовая спецодежды и СИЗ               | 20,0        | ВЗ/П-ла        |
| 119             | Тамбур                                  | 2,5         | -              |
| 120             | Санузел женский                         | 2,3         | -              |
| 121             | Гардероб женский                        | 4,5         | -              |
| 122             | Душевая женская                         | 1,8         | -              |
| 123             | КУИ                                     | 7,7         | В4/П-ла        |
| 124             | Комната наладчиков 3                    | 41,2        | ВЗ/П-ла        |
| 125             | Кладовая за казачика                    | 39,3        | ВЗ/П-ла        |
| 126             | Гардероб домашней одежды мужчин 1в и 1б | 14,2        | -              |
| 127             | Тамбур гардероба                        | 2,4         | -              |
| 128             | Душевая мужская                         | 13,2        | -              |
| 129             | Гардероб спецодежды мужчин 1в и 1б      | 17,9        | -              |
| 130             | Тамбур                                  | 5,3         | -              |
| 131             | Санузел мужской                         | 3,7         | -              |
| 132             | Гардероб мужчин 1а                      | 11,9        | -              |
| 133             | Компрессорная                           | 36,4        | ВЗ/П-ла        |
| 134             | Электрощитовая                          | 13,9        | ВЗ/П-ла        |

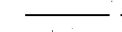

1. Общие указания см. лист 1.
2. Экспликация полов, ведомость отделки, спецификацию изделий и материалов см. лист 10
3. Узлы примыкания наливного пола см. на листах 11,12
4. Полы выполнить с уклоном не менее 1% к трапам.

[illegible]