


Схема полов на отм. 0,000 между осями 14-27 и И-И3
М 1:100

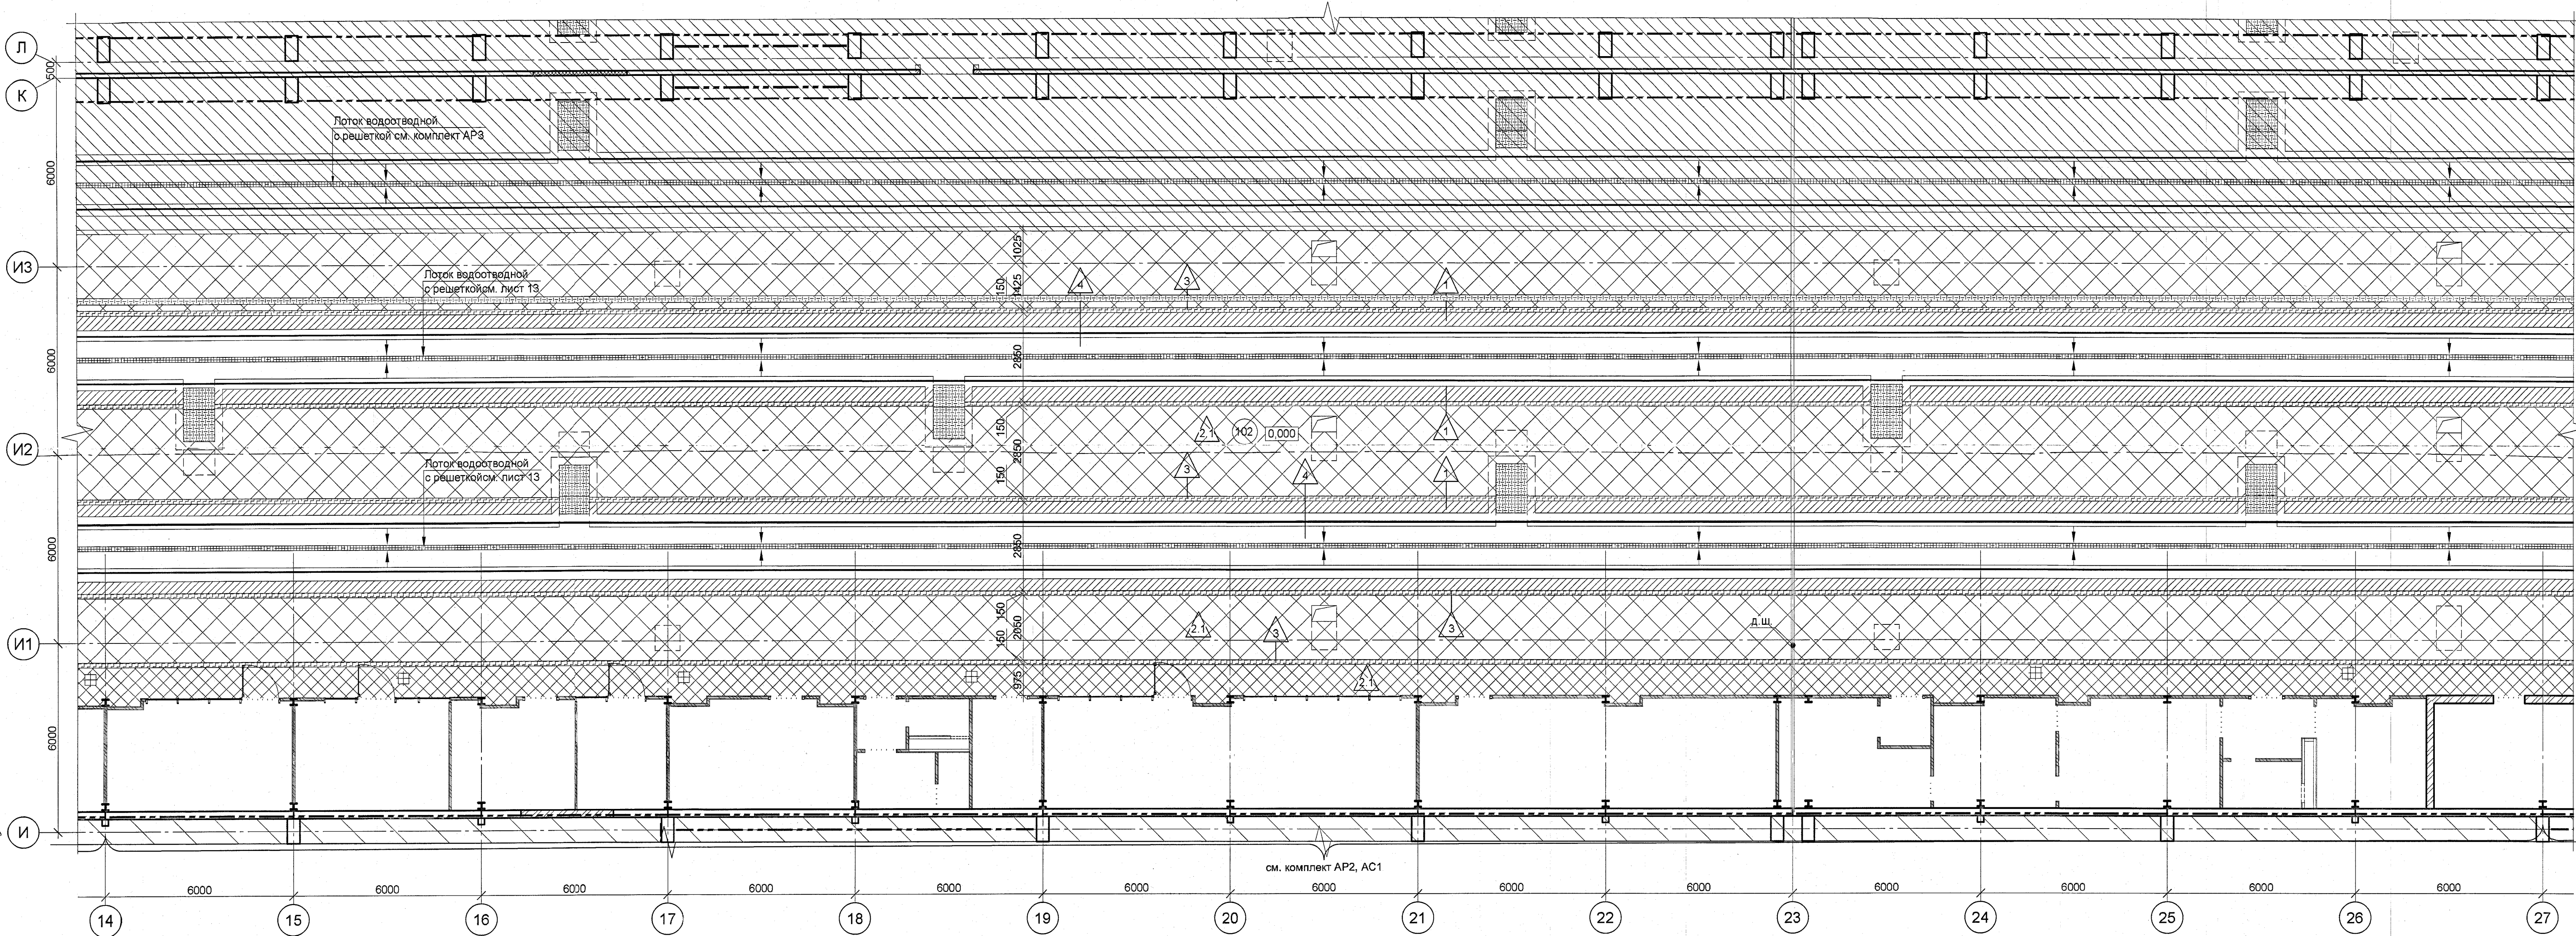

- Условные обозначения:
- Помещения, не входящие в границы этажа
 - Номер помещения по экспликации
 - Д.ш.
 - Деформационный шов
 - Люк напольный
 - Проектируемые приямки и каналы, перекрытые рифленным листом, см. комплект ЮК1
 - Проектируемые приямки, перекрытые решетчатым настилом, см. комплект ЮК1
 - Проектируемые приямки и каналы, перекрытые ж/б плитами, см. комплект ЮК1
 - Проектируемые отверстия см. комплект ЮК1
 - Сигнальное покрытие пола красного цвета - зона повышенной опасности;
 - Сигнальное покрытие пола желтого цвета - габаритная линия (ширина линии 150 мм);
 - Сигнальное покрытие пола зеленого цвета - зона безопасного прохода
 - Сигнальное покрытие пола зеленого цвета - зона наружных ворот
 - Сигнальное покрытие пола зеленого цвета - зона проезда
 - Тип пола по экспликации полов

- Общие указания см. лист 1.
- Условные обозначения строительных конструкций см. лист 2
- Экспликацию помещений см. лист 2
- Ведомость полов см. лист 10
- Гильзы в полах условно не показаны см. комплекты АС2, АС3, ЮК1
- Приямки и каналы см. комплект ЮК1
- Полы встроенных помещений см. комплект АР2

0,000=151,50						1727-1/9-52-AP1		
						АО "МЕТРОВАГОНМАШ"		
Изм.	Кол. изм.	Лист	№ док.	Подп.	Дата	«Реконструкция цеха № 417 под размещение испытательного центра» расположенного по адресу: Московская область, г.о. Мытищи, ул. Колонцова, 4а. (1-й этаж)		
Разработал	Зубарев	24.04.23						
Проверил	Степанова	24.04.23				Схема полов на отм. 0,000 между осями 14-27 и И-И3		
ГАП	Степанова	24.04.23						
Н. контр.	Степанова	24.04.23				АО «ИПРОМАШПРОМ» АСО		
Рук. АСО	Степанов	24.04.23						
						Стадия	Лист	Листов
						Р	4	

ПОДЛИННИК
В АО "ИПРОМАШПРОМ"

Согласовано
Согласовано
Согласовано
Имя, № подл.
2023.09.14
Подп. и дата
2023.09.14
Взам. инв. №
2023.09.14
ТК
2023.09.14