


Схема полов на отм. 0,000 между осями 27-33 и И-ИЗ
М 1:100

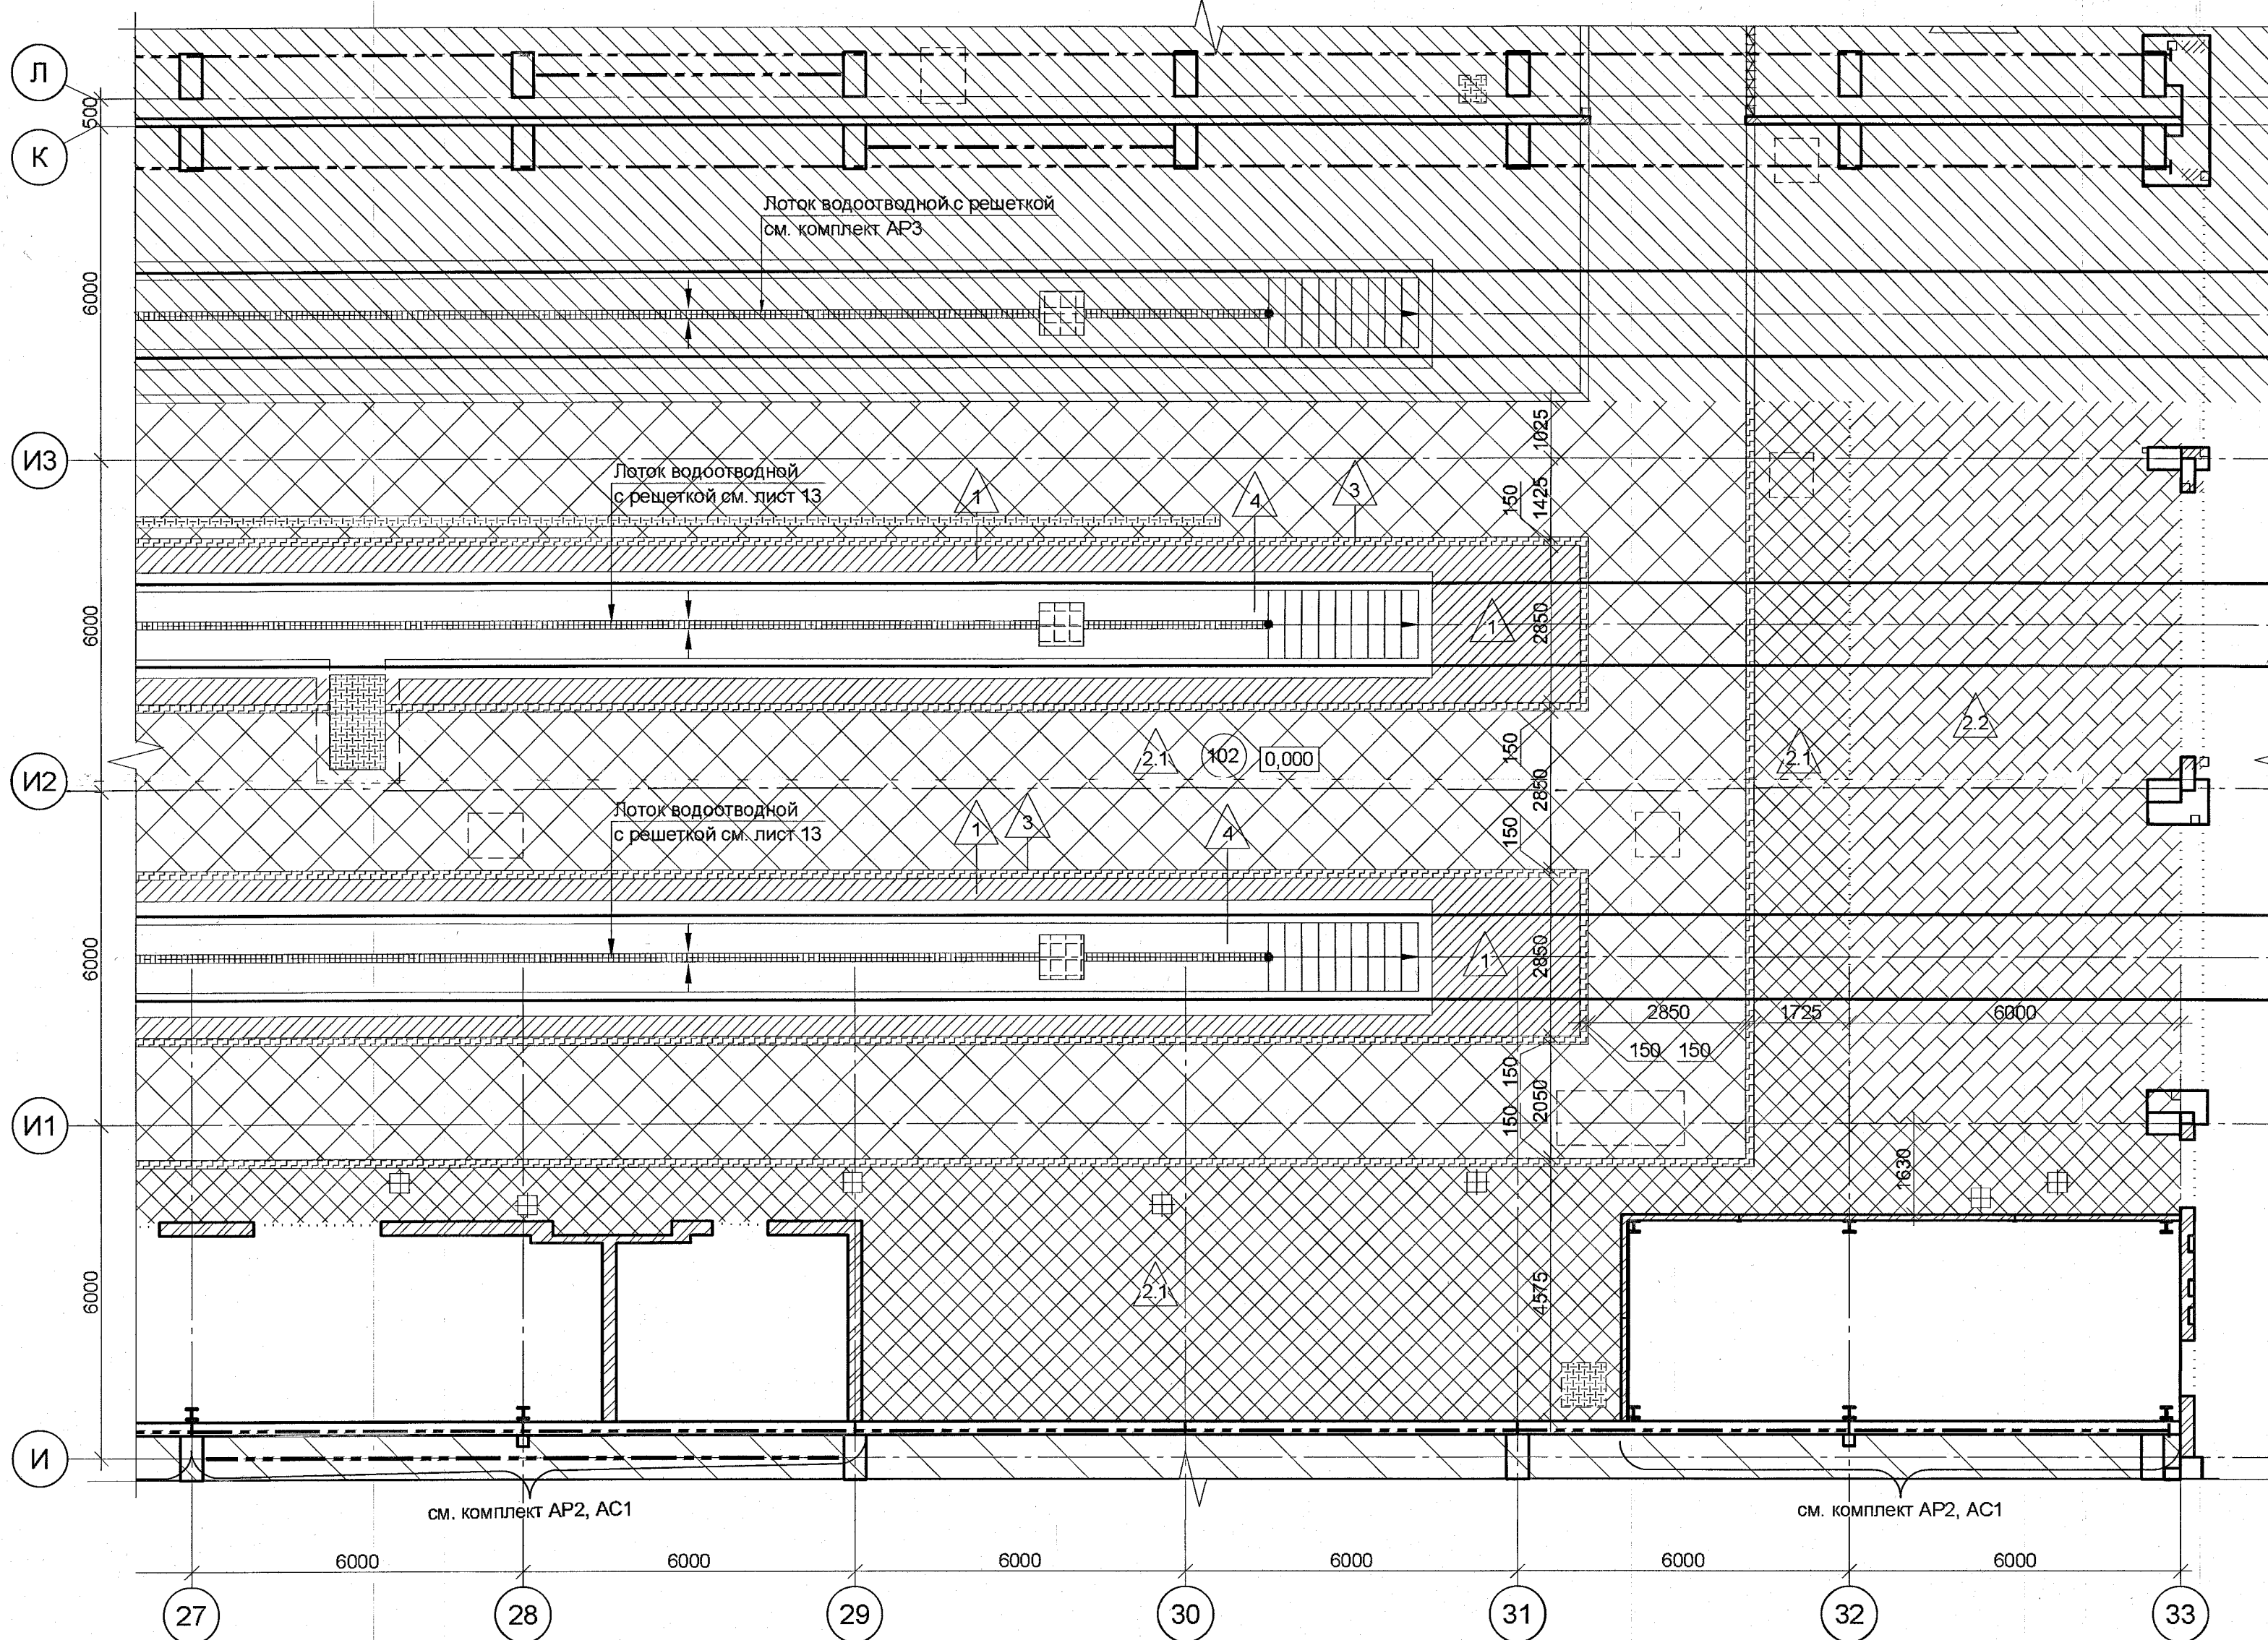

1. Общие указания см. лист 1.
2. Условные обозначения строительных конструкций см. лист 2
3. Экспликацию помещений см. лист 2
4. Водосток полов см. лист 10
5. Гильзы в полах условно не показаны см. комплекты АС2, АС3, КЖ1
6. Пряжки и каналы см. комплект КЖ1
7. Полы встроенных помещений см. комплект АР2

0,000=151,50

Изм.	Кол. уч.	Лист	№ док.	Подп.	Дата
Разработал	Зубарев			<i>Зуб</i>	24.04.23
Проверил	Степанова			<i>Степ</i>	24.04.23
ГАП	Степанова			<i>Степ</i>	24.04.23
Н.контр.	Степанова			<i>Степ</i>	24.04.23
Рук АСО	Степанов			<i>Степ</i>	24.04.23

1727-1/9-52-AP1

АО "МЕТРОВАГОНИМАШ"

«Реконструкция цеха № 417 под размещение испытательного центра» расположенного по адресу: Московская область, г.о. Мытищи, ул. Колонцова, 4» (1-й этап)	Стадия	Лист	Листов
	Р	5	
Схема полов на отм. 0.000 между осями 27-33 и И-ИЗ	АО «ИПРОМАШПРОМ» АСО		

ПОДЛИННИК
В АО "ИПРОМАШПРОМ"

Формат	A2
--------	----