


Разрез 1 - 1

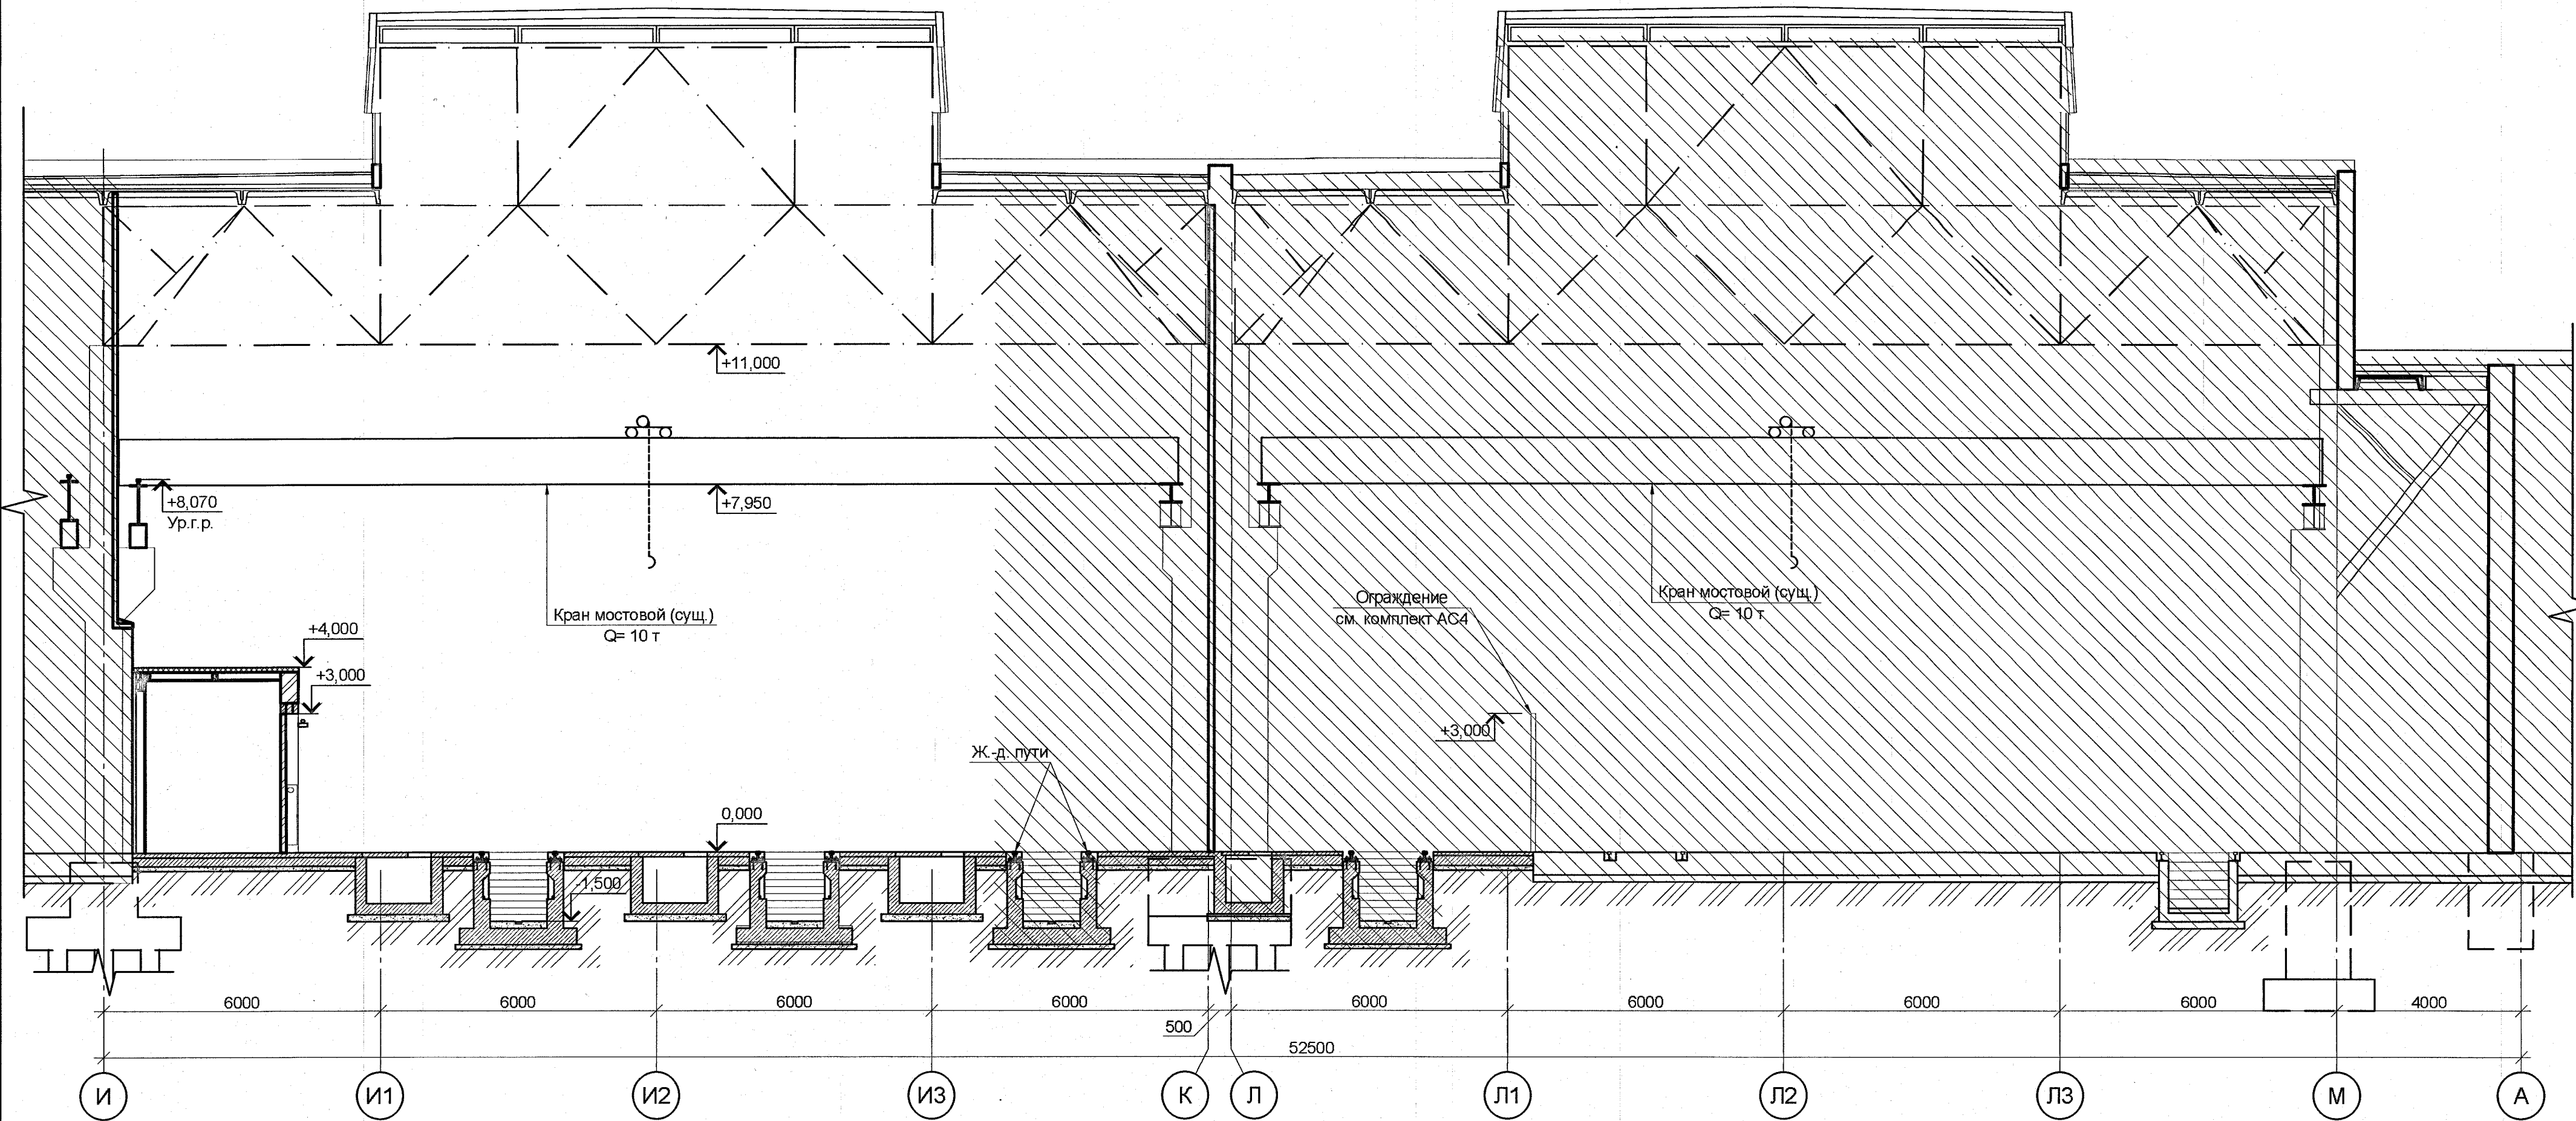

- Участок, не входящий в 1-й этап

ПОДЛИННИК
В АО "ИПРОМАШПРОМ"

1. Общие указания см. лист 1.
2. Условные обозначения см. лист 2

1727-1/9-52-AP1					
АО "МЕТРОВАГОНМАШ"					
Изм.	Кол. уч.	Лист № док.	Подп.	Дата	«Реконструкция цеха № 417 под размещение испытательного центра» расположенного по адресу: Московская область, г.о. Мытищи, ул. Колонцова, 4». (1-й этап)
Разработал	Зубарев	24.04.23			
Проверил	Степанова	24.04.23			
ГАП	Степанова	24.04.23			
Н.контр.	Степанова	24.04.23			Разрез 1-1
Рук. АСО	Степанов	24.04.23			
					АО «ИПРОМАШПРОМ» АСО