
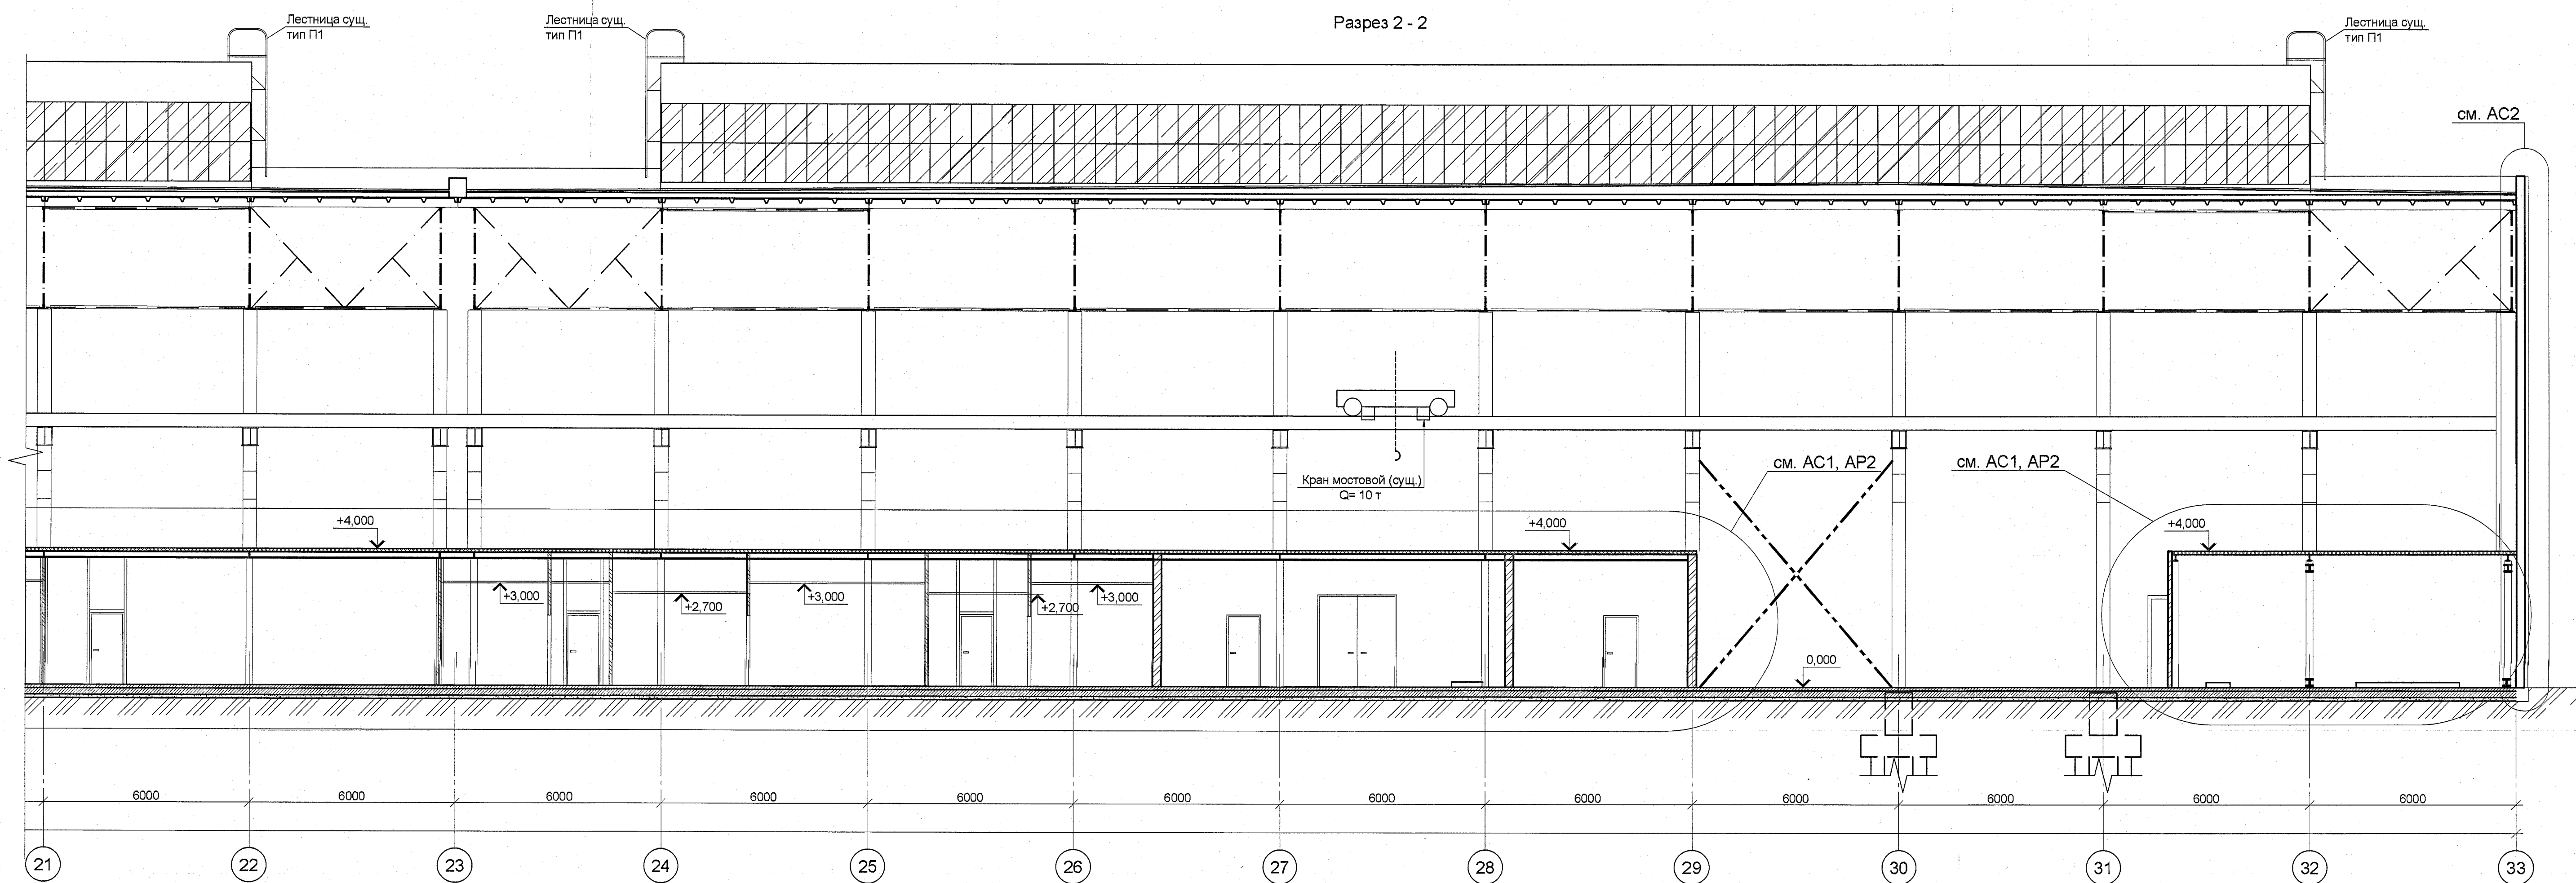
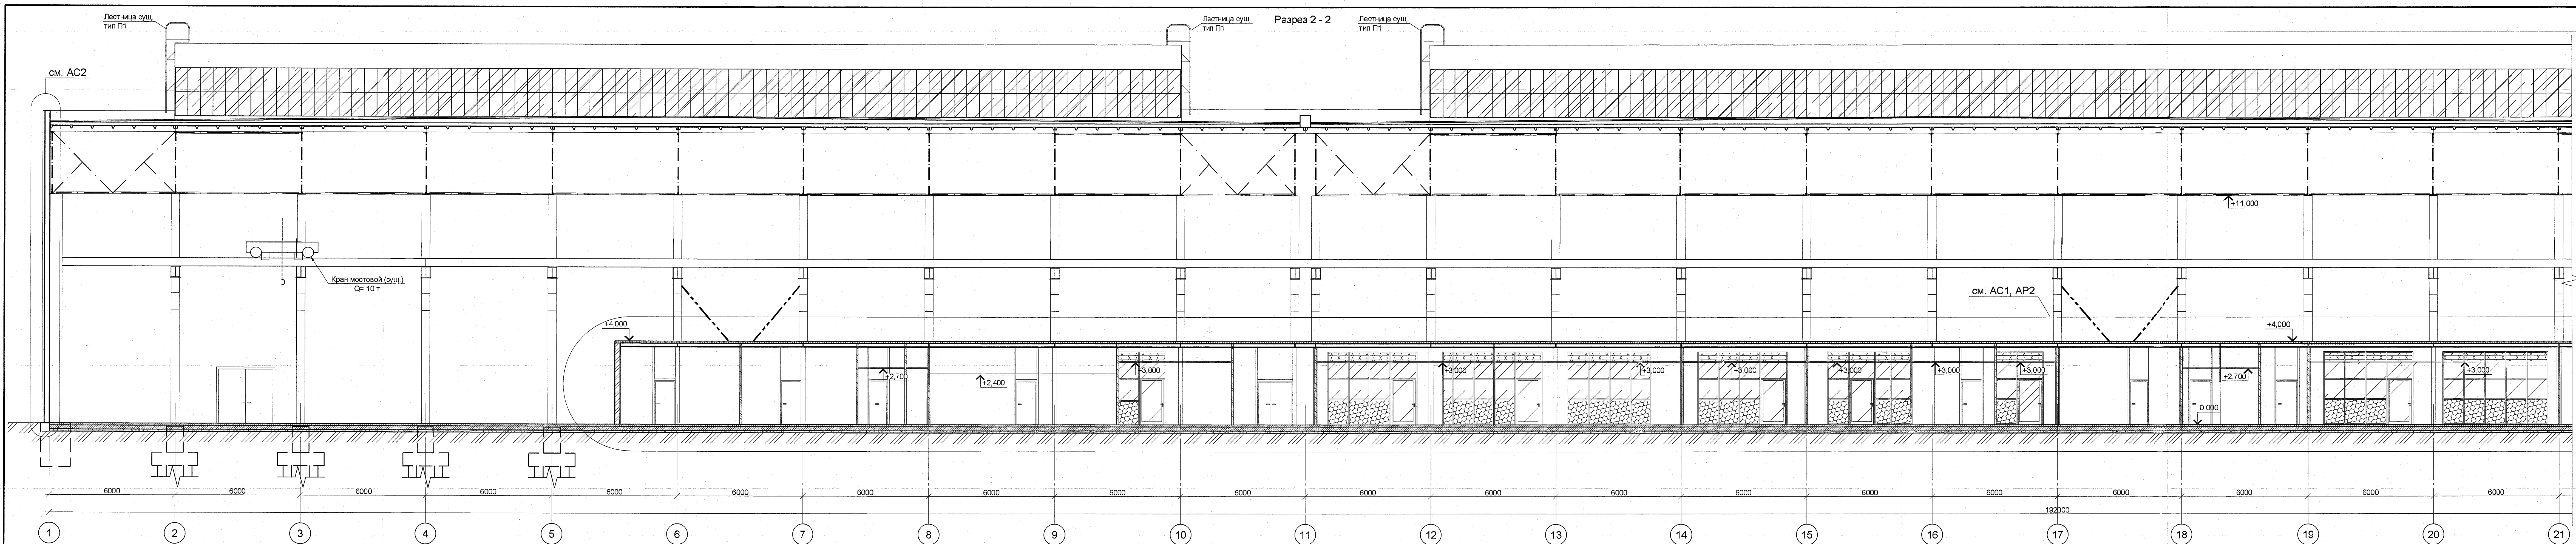


 

Условные обозначения:

-  - Помещения, не входящие в границы этажа
-  - Существующие конструкции
-  - Конструкции из монолитного ж/б
-  - Стены кирпичные
-  - Перегородки: каркасные по системе Кнауф (общая толщина 100 мм)

1. Общие указания см. лист 1.
2. Архитектурные решения по устройству встроенных помещений см. комплект АР2

ПОДЛИННИК
О "ИПРОМАШПРОМ"

[illegible]