
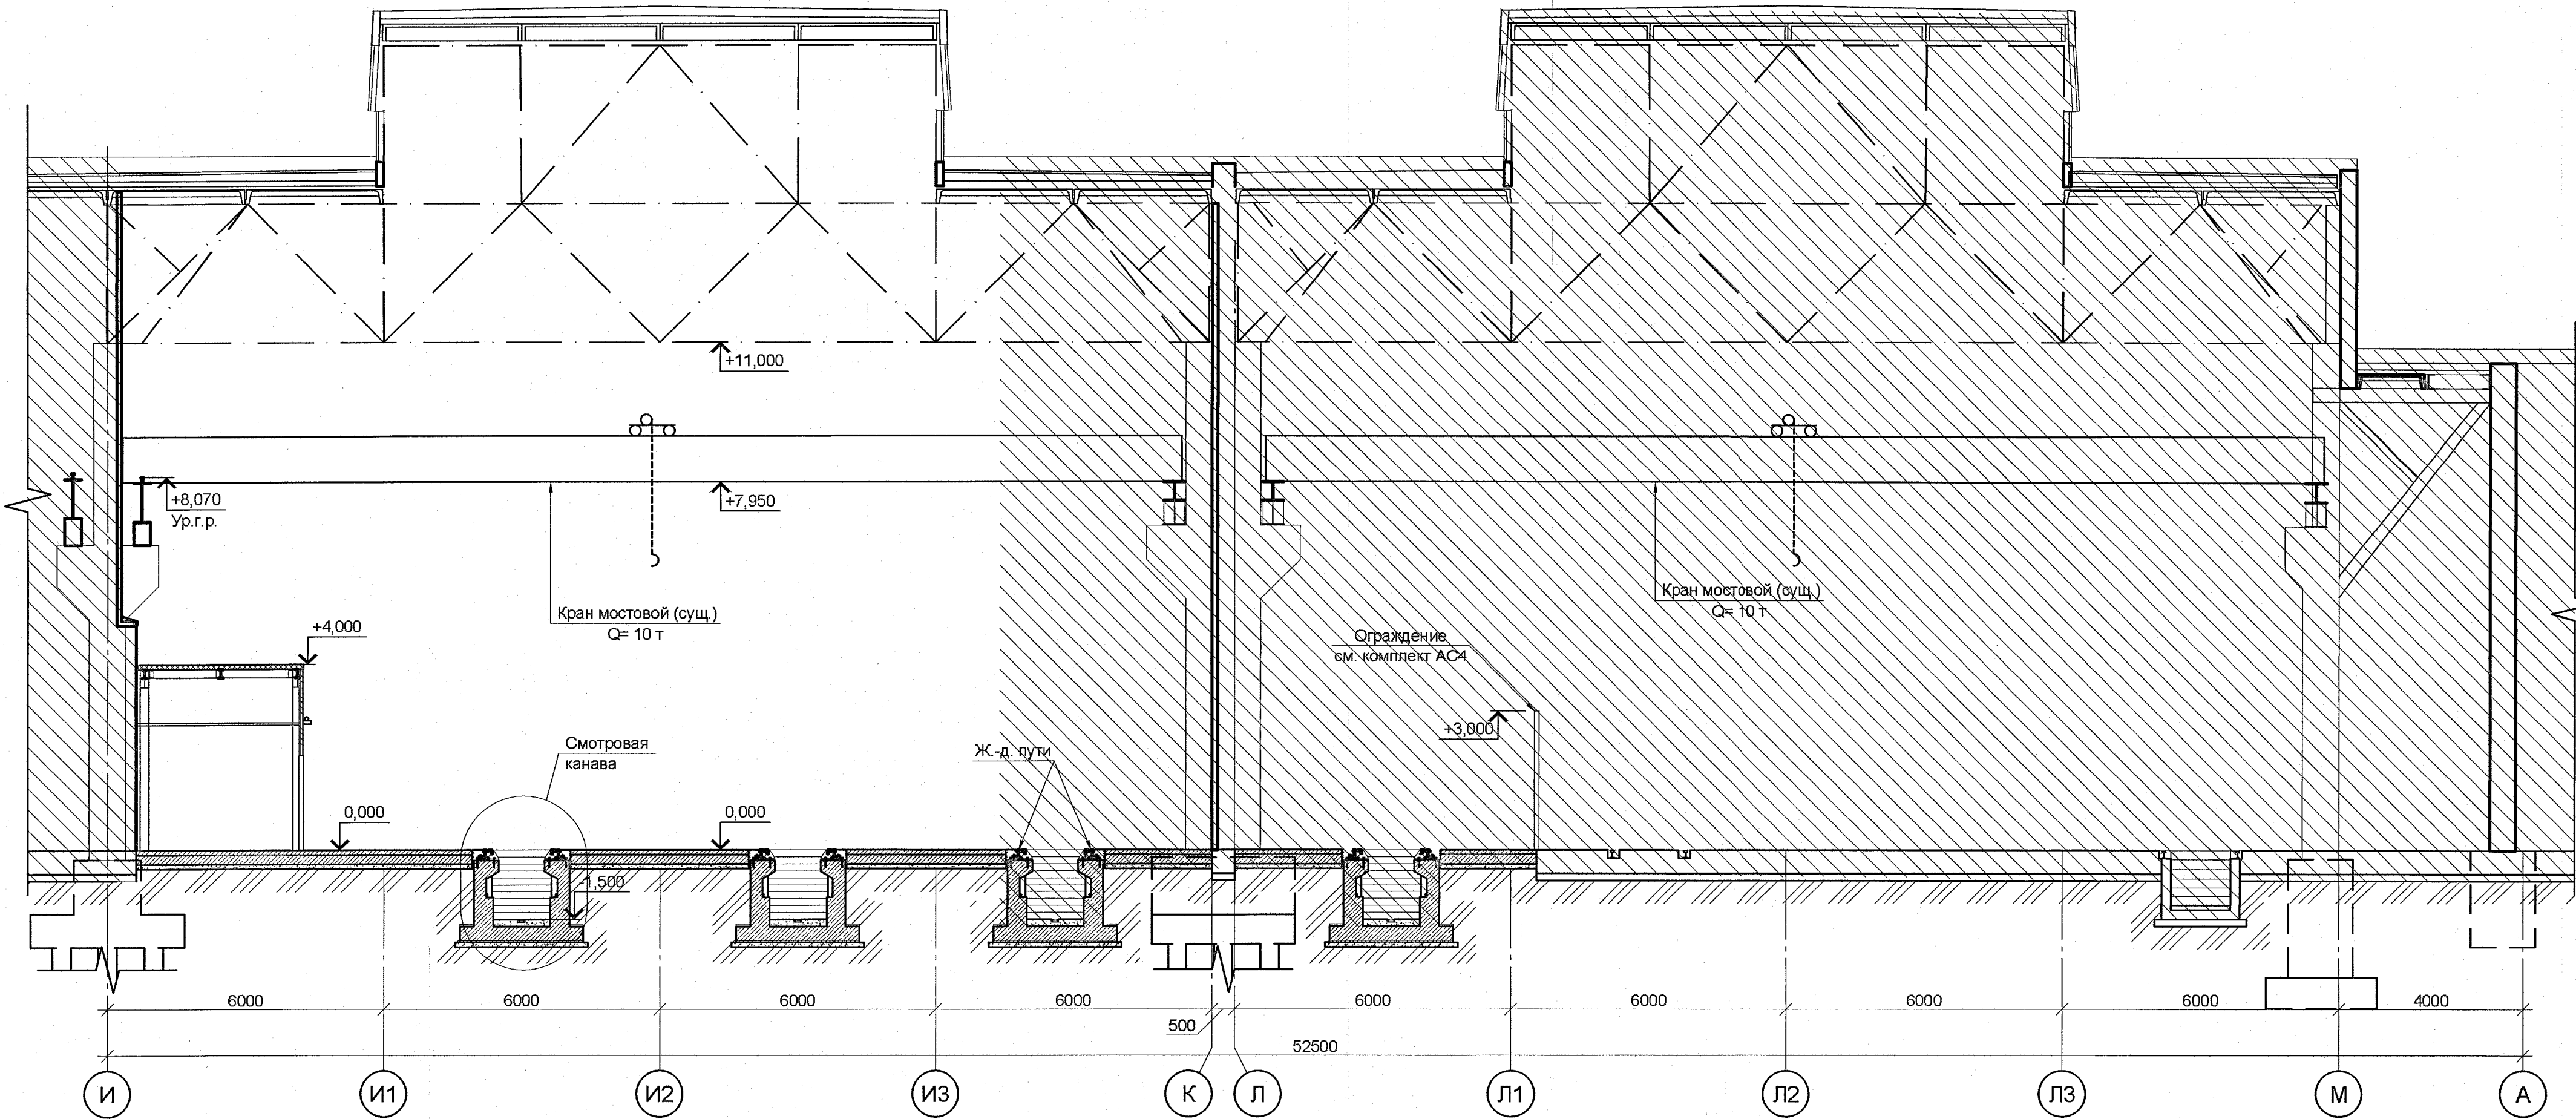


Разрез 3 - 3

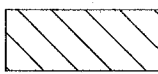

 - Участок, не входящий в 1-й этап

ПОДЛИННИК
В АО "ИПРОМАШПРОМ"

1. Общие указания см. лист 1.
2. Условные обозначения см. лист 2

						1727-1/9-52-AP1			
						АО "МЕТРОВАГОНМАШ"			
Изм.	Кол.уч.	Лист	№ док.	Подп.	Дата	«Реконструкция цеха № 417 под размещение испытательного центра» расположенного по адресу: Московская область, г.о. Мытищи, ул. Колонцова, 4». (1-й этап)	Стадия	Лист	Листов
Разработал	Зубарев				24.04.23		Р	8	
Проверил	Степанова				24.04.23				
ГАП	Степанова				24.04.23				
Н.контр.	Степанова				24.04.23				
Рук. АСО	Степанов				24.04.23	Разрез 3-3	АО «ИПРОМАШПРОМ» АСО		