
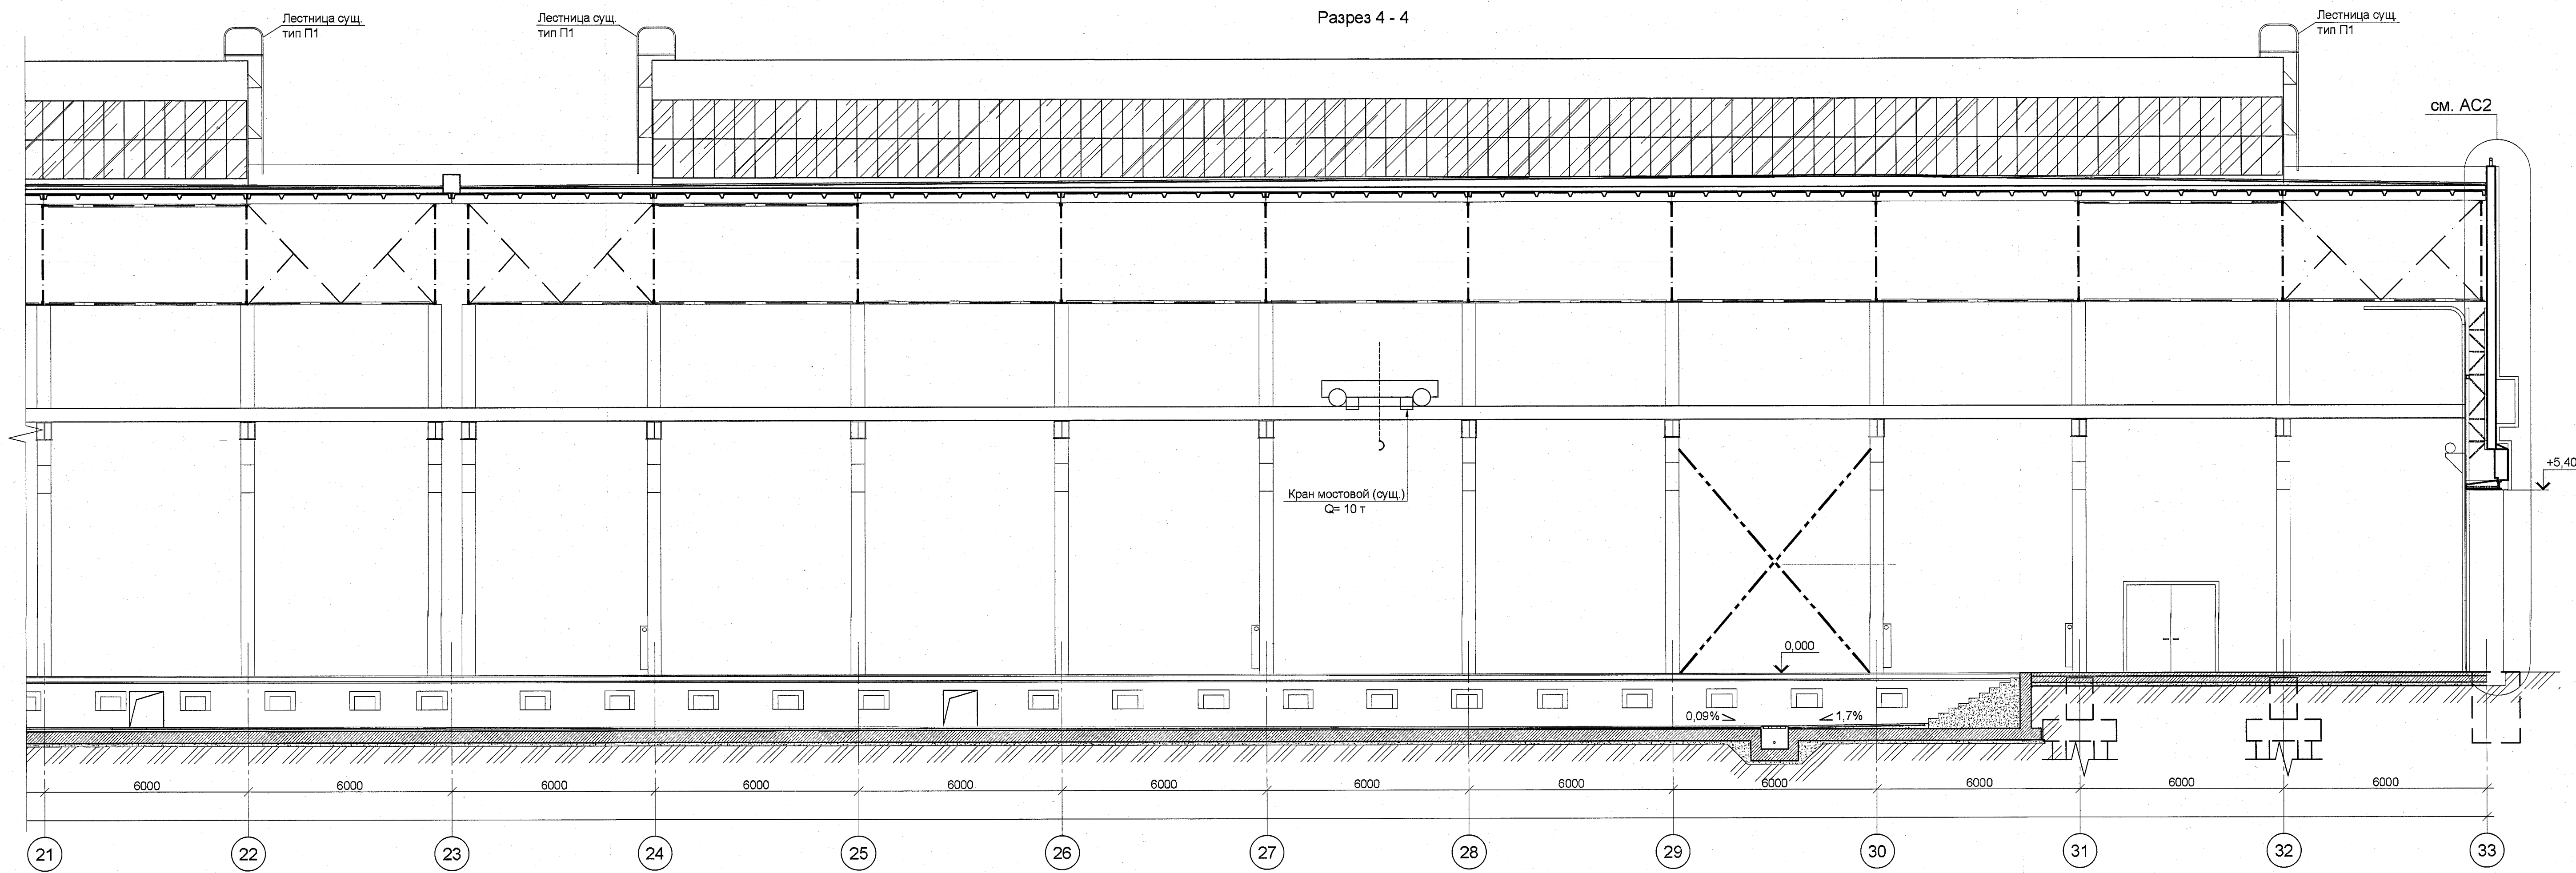


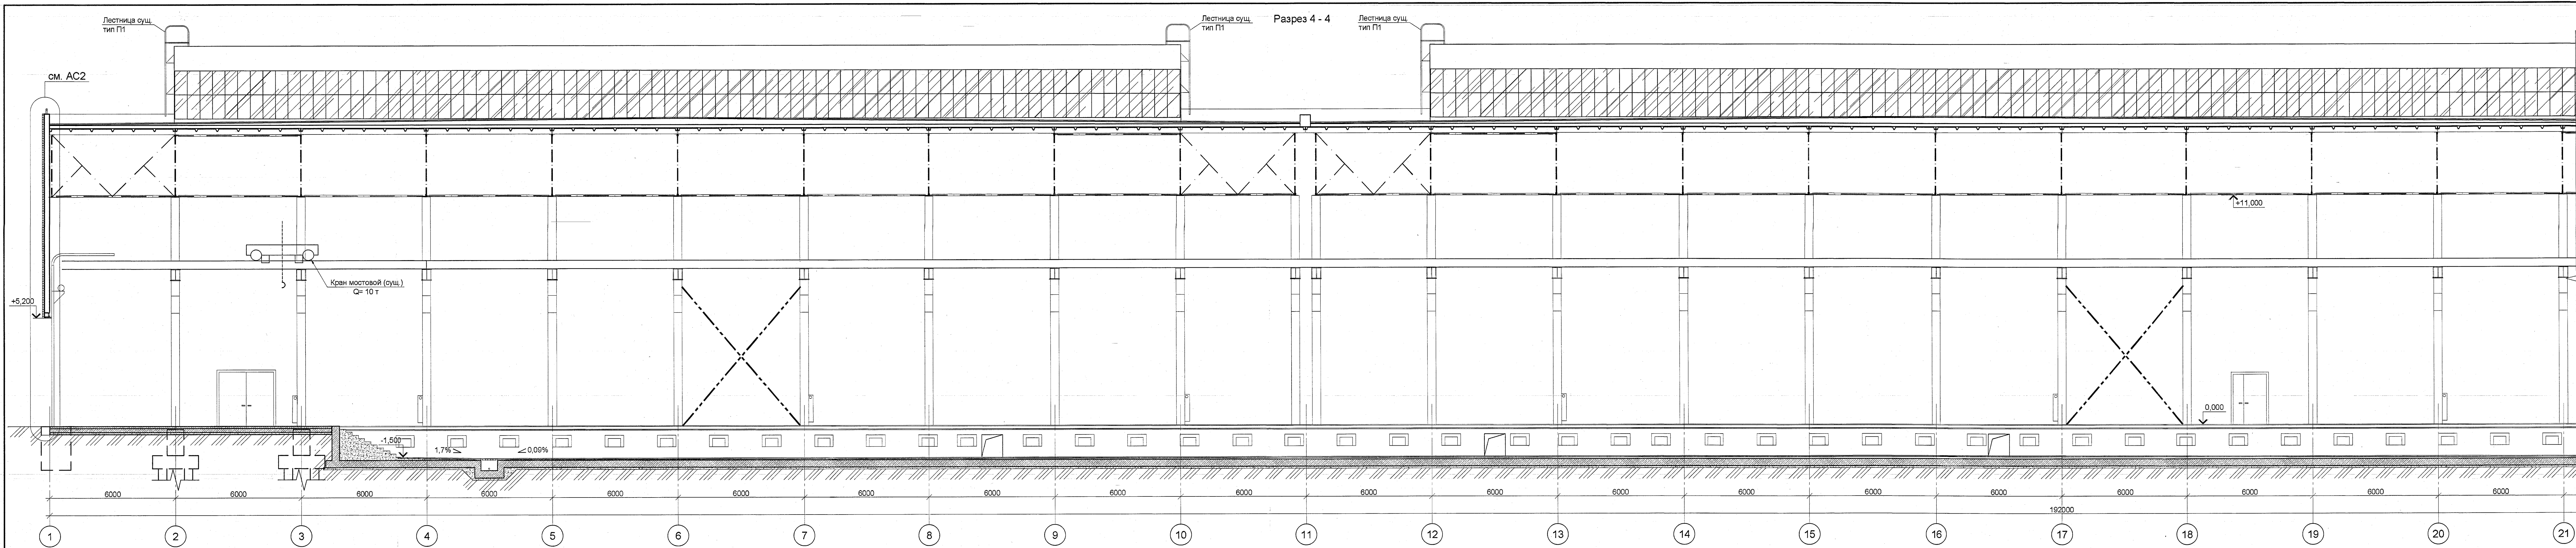

1. Общие указания см. лист 1.  
2. Условные обозначения строительных конструкций см. лист 2.

ПОДЛИННИК  
В АО "ИПРОМАШПРОМ"

|   |           |          |                      |       |        |
|---|-----------|----------|----------------------|-------|--------|
| 1727-1/9-52-AP1   |           |          |                      |       |        |
| АО "МЕТРОВАГОНМАШ"   |           |          |                      |       |        |
| Изм.   | Воз. у.   | Лист     | № док.               | Подп. | Дата   |
| Разработал   | Зубарева  | 24.04.23 |                      |       |        |
| Проверил   | Степанова | 24.04.23 |                      |       |        |
| ГАП   | Степанова | 24.04.23 |                      |       |        |
| Н. контр.   | Степанова | 24.04.23 |                      |       |        |
| Рук. АСО   | Степанов  | 24.04.23 |                      |       |        |
| «Реконструкция цеха № 417 под размещение испытательного центра расположенного по адресу: Московская область, г.о. Мытищи, ул. Коллектив. № 1-4 (этаж)» |           |          | Стадия               | Лист  | Листов |
|   |           |          | Р                    | 9     |        |
| Разрез 4-4   |           |          | АО «ИПРОМАШПРОМ» АСО |       |        |
|   |           |          | Формат А2х3          |       |        |