


План на отм. 0,000

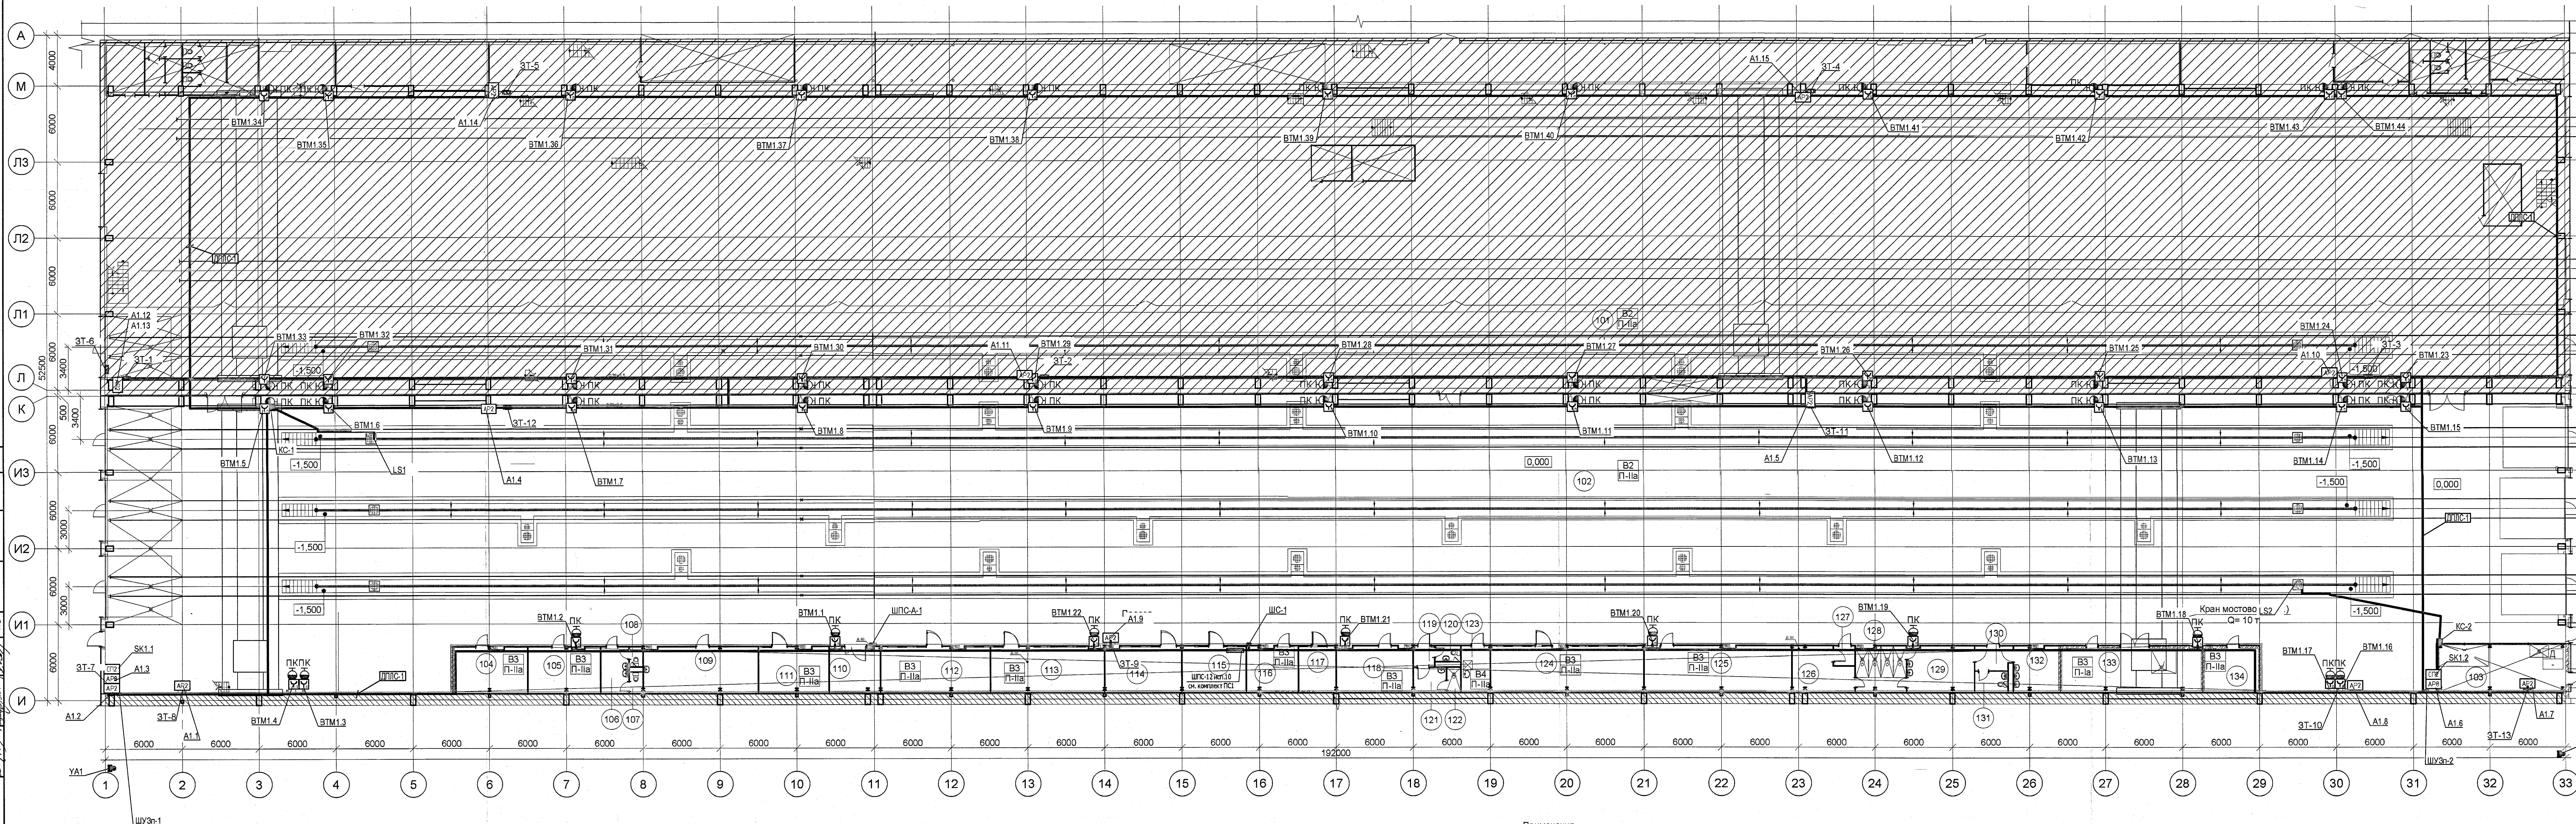

Экспликация помещений

Номер помещения	Наименование	Площадь, м²	Код помещения
101	Участок контрольных испытаний рельсовых автобусов	1316,3	Б2/П-ла
102	Участок контрольных испытаний вагонов метро	3922,8	Б2/П-ла
103	Насосная станция пожаротушения	34,6	Д
104	Кладовая инструмента и оборудования	19,6	Б3/П-ла
105	Кладовая расходных материалов	20,6	Б3/П-ла
106	Тамбур санузла	7,4	-
107	Санузел мужской	1,5	-
108	Санузел мужской	1,5	-
109	Помещение для отдыха	30,9	-
110	Серверная	13,6	Б3/П-ла
111	ОТК	18,9	-
112	Комната наладчиков 2	28,2	Б3/П-ла
113	Комната наладчиков 1	31,3	Б3/П-ла
114	Комната мастеров	20,7	-
115	Кабинет руководителей групп	17,2	-
116	Помещение хранения технической документации	13,5	Б3/П-ла
117	Кабинет начальника участка	10,0	-
118	Кладовая спецодежды и СИЗ	20,0	Б3/П-ла
119	Тамбур	2,5	-
120	Санузел женский	2,3	-
121	Гардероб женский	4,5	-
122	Душевая женская	1,8	-
123	КУИ	7,7	Б4/П-ла
124	Комната наладчиков 3	40,6	Б3/П-ла
125	Кладовая заказчика	39,3	Б3/П-ла
126	Гардероб домашней одежды мужчин 1в и 1б	14,2	-
127	Тамбур гардероба	2,4	-
128	Душевая мужская	13,2	-
129	Гардероб спецодежды мужчин 1в и 1б	18,1	-
130	Тамбур	5,3	-
131	Санузел мужской	3,7	-
132	Гардероб мужчин 1а	12,3	-
133	Компрессорная	33,7	Б3/П-ла
134	Электроцитовая	13,9	Б3/П-ла

ПОДЛИННИК
В АО "ИПРОМАШПРОМ"

Примечания

- | | |
|--|--|
| 1. Данный чертеж выполнен на основании таблиц электрических соединений внешних проводов (листы 6...9). | 6. Места расположения щитов показаны условно, точное место расположения выбирается при монтаже, исходя из удобства обслуживания. |
| 2. Условные обозначения электрических проводов на планах по ГОСТ 21.210-2014. | 7. Патрубки и проемы в стенах и перекрытиях после прокладки кабелей забить легкопробиваемым несгораемым материалом согласно СНиП 3.05.06-85. |
| 3. Заготовку кабелей и труб производить после контрольного промера длины трассы. | 8. В местах возможных механических повреждений кабель проложить в защитных трубах. |
| 4. Защитное заземление (зануление) выполнять согласно требований ПУЭ гл.1.7. | |
| 5. Прокладка кабелей осуществляется в гофрированных трубах по стенам и металлоконструкциям с креплением на держатели с шагом 300-500мм. Кабельные линии систем противопожарной защиты прокладываются отдельно от других кабелей. | |

6. Места расположения щитов показаны условно, точное место расположение выбирается при монтаже, исходя из удобства обслуживания.

7. Патрубки и проёмы в стенах и перекрытиях после прокладки кабелей забить легкопробиваемым негорючим материалом согласно СНиП 3.05.06-85.

8. В местах возможных механических повреждений кабель проложить в защитных трубах.

						1727-19-52-ABK1				
						АО «МЕТРОВАГОНМАШ»				
Изм.	Кол. уч.	Лист	№ док.	Подп.	Дата					
Разработал	Мишин				13.04.23	«Реинструкция дека № 417 под размещение испытательного центра расположенного по адресу Московской область, г.о Митищах ул. Колотокова, 4а (1-й этаж)		Стадия	Лист	Листов
Проверил	Сухова				13.04.23			Р	10	
						План расположения оборудования и проводов на отн. 0.000		АО "ИПРОМАШПРОМЭТО"		
Н. контр.	Кутикова				12.04.23					
Гл. спец.	Сухова				13.04.23					

Формат А3х4