


План на отм. 0,000

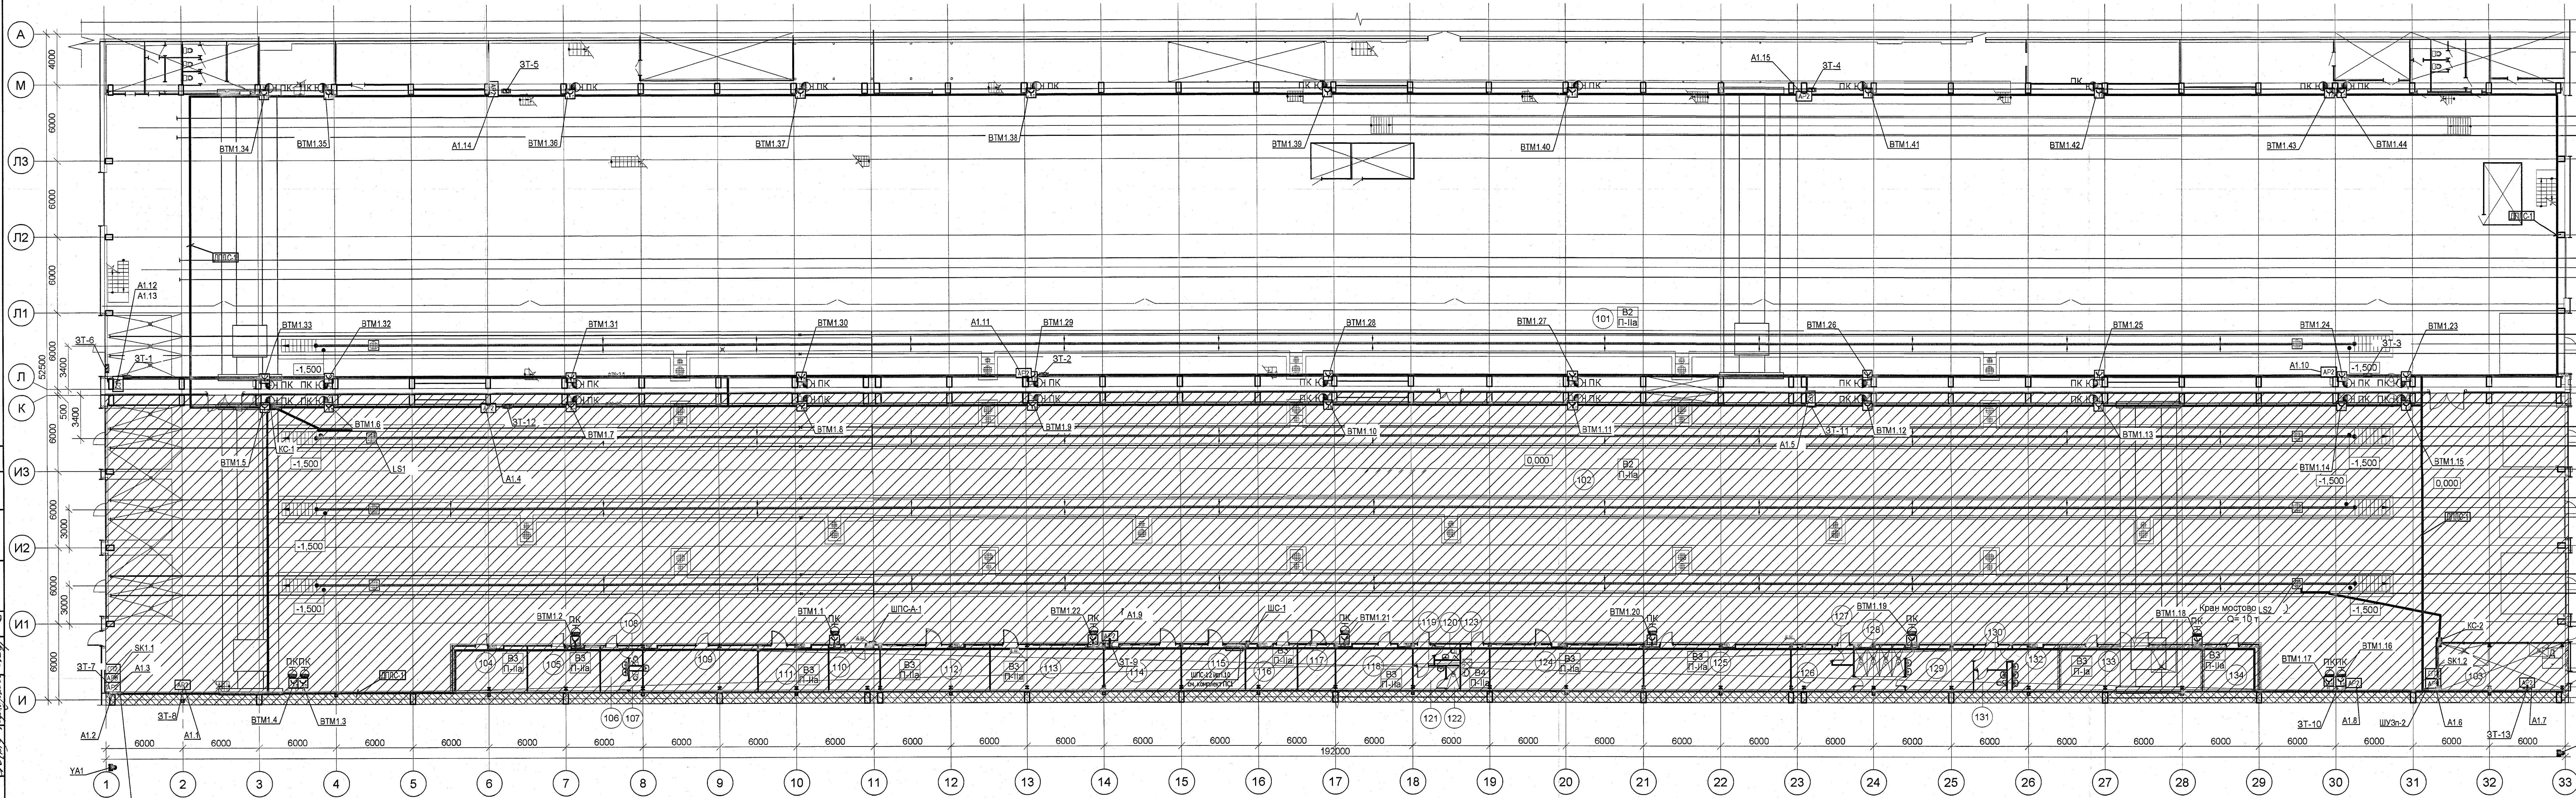

Экспликация помещений

Номер помещения	Наименование	Площадь, м²	Кат. помещения
101	Участок контрольных испытаний рельсовых автобусов	1316,3	Б2/П-1а
102	Участок контрольных испытаний вагонов метро	3922,8	Б2/П-1а
103	Насосная станция пожаротушения	34,6	Д
104	Кладовая инструмента и оборудования	19,6	Б3/П-1а
105	Кладовая расходных материалов	20,6	Б3/П-1а
106	Тамбур санузла	7,4	-
107	Санузел мужской	1,5	-
108	Санузел мужской	1,5	-
109	Помещение для отдыха	30,9	-
110	Серверная	13,6	Б3/П-1а
111	ОТК	18,9	-
112	Комната наладчиков 2	28,2	Б3/П-1а
113	Комната наладчиков 1	31,3	Б3/П-1а
114	Комната мастеров	20,7	-
115	Кабинет руководителей групп	17,2	-
116	Помещение хранения технической документации	13,5	Б3/П-1а
117	Кабинет начальника участка	10,0	-
118	Кладовая спецодежды и СИЗ	20,0	Б3/П-1а
119	Тамбур	2,5	-
120	Санузел женский	2,3	-
121	Гардероб женский	4,5	-
122	Душевая женская	1,8	-
123	КУИ	7,7	Б4/П-1а
124	Комната наладчиков 3	40,6	Б3/П-1а
125	Кладовая заказчика	39,3	Б3/П-1а
126	Гардероб домашней одежды мужчин 1в и 1б	14,2	-
127	Тамбур гардероба	2,4	-
128	Душевая мужская	13,2	-
129	Гардероб спецодежды мужчин 1в и 1б	18,1	-
130	Тамбур	5,3	-
131	Санузел мужской	3,7	-
132	Гардероб мужчин 1а	12,3	-
133	Компрессорная	33,7	Б3/П-1а
134	Электрощитовая	13,9	Б3/П-1а

Примечания

- Данный чертеж выполнен на основании таблиц электрических соединений внешних проводов (листы 4, 5).
- Условные обозначения электрических проводов на планах по ГОСТ 21.210-2014.
- Заготовку кабелей и труб производить после контрольного промера длины трассы.
- Защитное заземление (зануление) выполнять согласно требований ПУЭ гл.1.7.
- Прокладка кабелей осуществляется в гофрированных трубах по стенам и металлоконструкциям с креплением на держатели с шагом 300-500мм. Кабельные линии систем противопожарной защиты прокладываются отдельно от других кабелей.
- Места расположения щитов показаны условно, точное место расположения выбирается при монтаже, исходя из удобства обслуживания.
- Патрубки и проемы в стенах и перекрытиях после прокладки кабелей заделать легкопрожигаемым негорючим материалом согласно СНиП 3.05.06-85.
- В местах возможных механических повреждений кабель проложить в защитных трубах.

ПОДЛИННИК
В АО "ИПРОМАШПРОМ"

						1727-1/9-52-ABK2		
						АО «МЕТРОВАГОНМАШ»		
Изм.	Коп.уч.	Лист	№ док.	Подп.	Дата			
Разработал	Мишин			<i>mm</i>	13.04.23	«Реконструкция цеха № 417 под размещение испытательного центра расположенного по адресу: Московская область, г. Мытищи, ул. Колосцова, 4а (2-й этап)		
Проверил	Сухова			<i>Сухова</i>	13.04.23			
						Стадия	Лист	Листов
						Р	6	
Н. контр.	Куликова			<i>Куликова</i>	13.04.23	План расположения оборудования и проводов на отм. 0.000		
Гл. спец.	Сухова			<i>Сухова</i>	13.04.23			
						АО "ИПРОМАШПРОМ" ЭТО		