


Поз. обозначение	Наименование	Кол.	Примечание
	Приборы по месту		
ТРМ	Измеритель-регулятор микропроцессорный одноканальный ТРМ1-Н.У.Р	1	
ТЕ	Термопреобразователь сопротивления настенный, РТ1000	1	

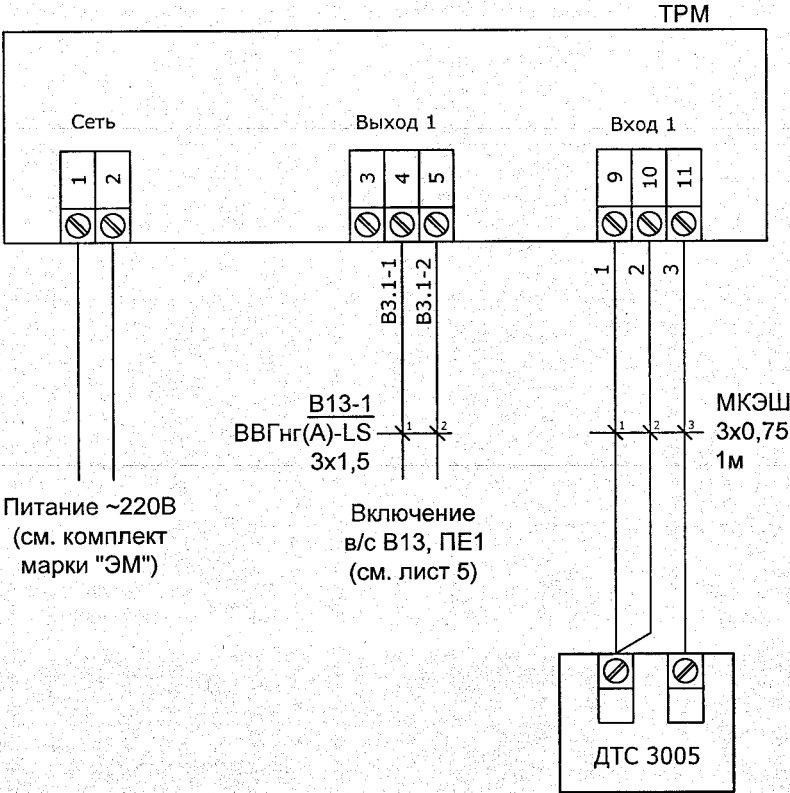

ПОДЛИННИК
В АО "ИПРОМАШПРОМ"

ТЕ
Датчик температуры

Температура воздуха

Пом.133 Компрессорная

Примечание:
Предусмотрено включение в/с при температуре воздуха в помещении 133 более +35°C и отключение при температуре менее +16°C

Инв. № подл.		2023.27 / 6		Подп. и дата		Взам. инв. №		Пом. 133 компрессорная	