


План на отм. 0,000

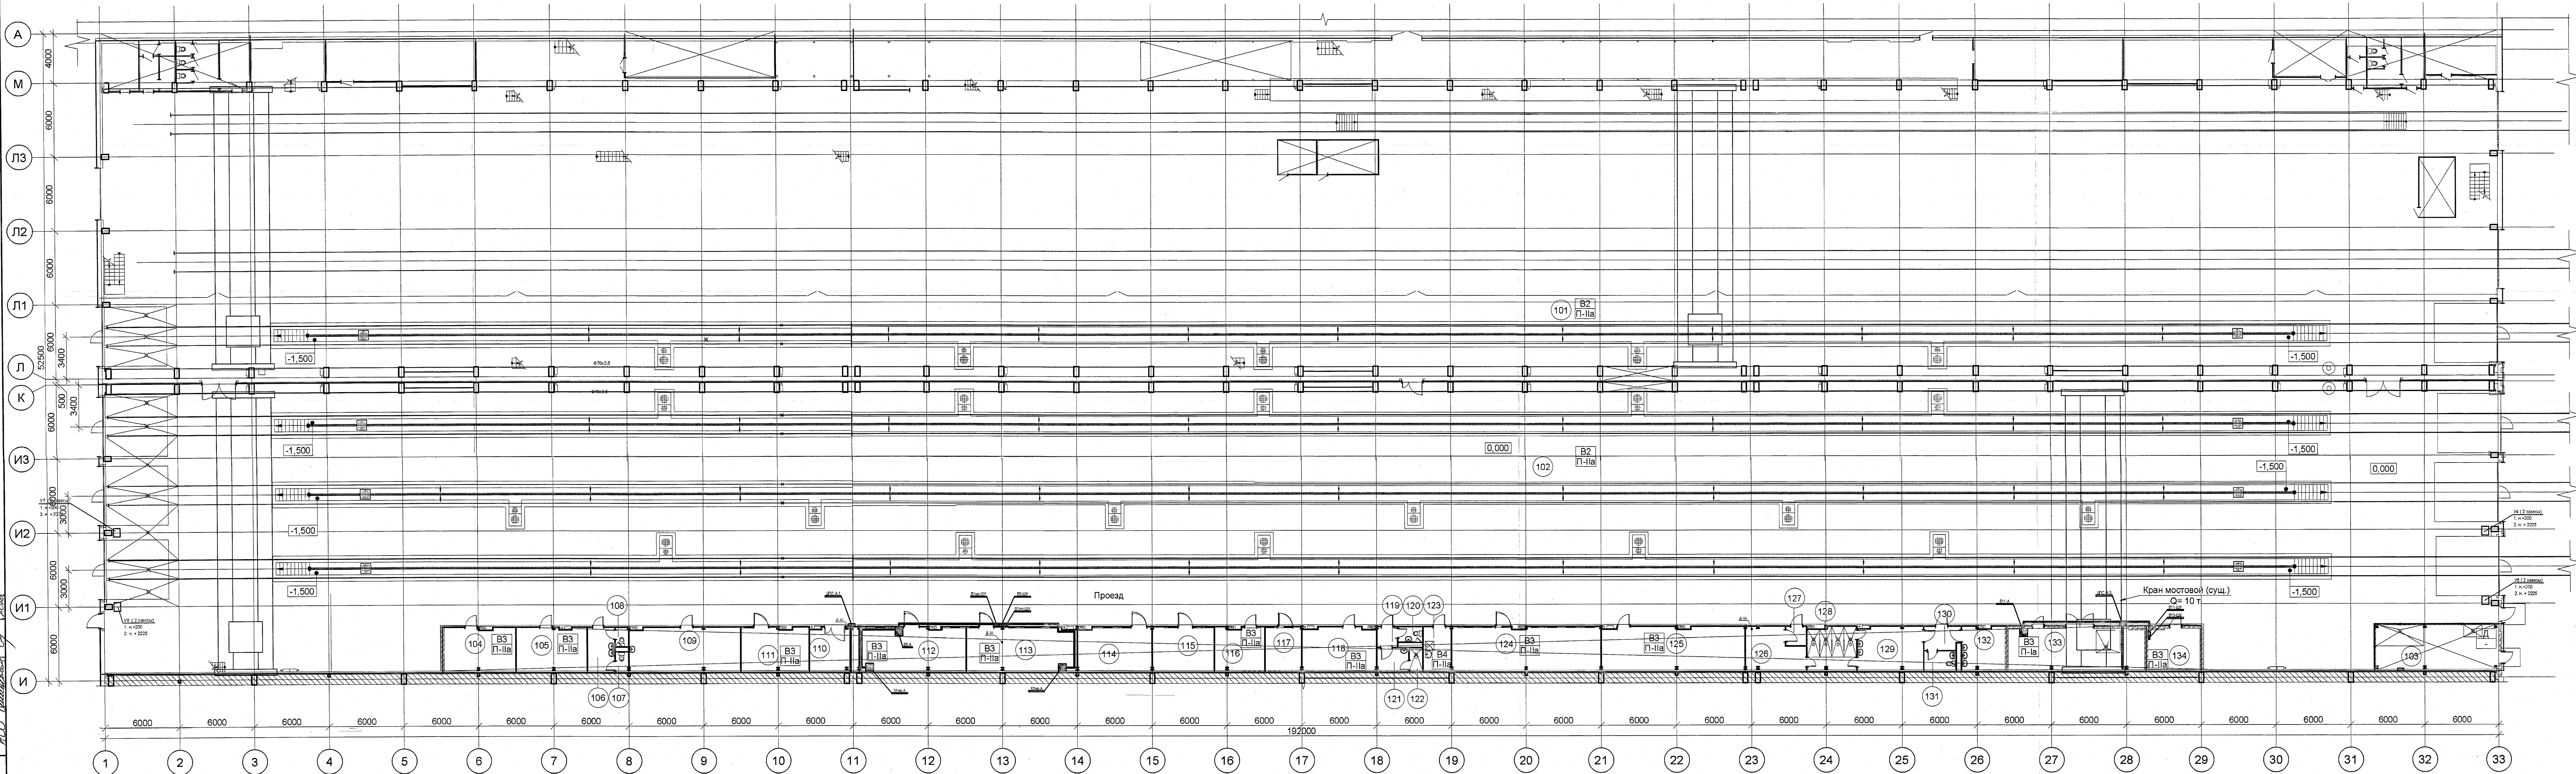

Экспликация помещений			
Номер помеще-ния	Наименование	Площадь, м²	кат. поме-щения
101	Участок контрольных испытаний рельсовых вагонов	1316,3	Б3/П-1а
102	Участок контрольных испытаний вагонов метро	3922,8	Б3/П-1а
103	Насосная станция пожаротушения	34,6	Д
104	Кладовая инструмента и оборудования	19,6	Б3/П-1а
105	Кладовая расходных материалов	20,6	Б3/П-1а
106	Тамбур санузла	7,4	-
107	Санузел мужской	1,5	-
108	Санузел мужской	1,5	-
109	Помещение для отдыха	30,9	-
110	Серверная	13,6	Б3/П-1а
111	ОТК	18,9	-
112	Комната наладчиков 2	28,2	Б3/П-1а
113	Комната наладчиков 1	31,3	Б3/П-1а
114	Комната мастеров	20,7	-
115	Кабинет руководителей групп	17,2	-
116	Помещение хранения технической документации	13,5	Б3/П-1а
117	Кабинет начальника участка	10,0	-
118	Кладовая спецодежды и СИЗ	20,0	Б3/П-1а
119	Тамбур	2,5	-
120	Санузел женский	2,3	-
121	Гардероб женский	4,5	-
122	Душевая женская	1,8	-
123	КУИ	7,7	Б4/П-1а
124	Комната наладчиков 3	40,6	Б3/П-1а
125	Кладовая заказчика	39,3	Б3/П-1а
126	Гардероб домашней одежды мужчин 1в и 1б	14,2	-
127	Тамбур гардероба	2,4	-
128	Душевая мужская	13,2	-
129	Гардероб спецодежды мужчин 1в и 1б	18,1	-
130	Тамбур	5,3	-
131	Санузел мужской	3,7	-
132	Гардероб мужчин 1а	12,3	-
133	Компрессорная	33,7	Б3/П-1а
134	Электроцитовая	13,9	Б3/П-1а

ПОДЛИННИК
В АО «ИПРОМАШПРОМ»

1727-1/9-52-АОВ1					
АО «МЕТРОВАГОНМАШ»					
Изм.	Коп. уч.	Лист	№ док.	Подп.	Дата
Разработал	Мишин	14.04.23			
Проверил	Сухова	14.04.23			
«Реконструкция цеха № 417 под размещение испытательного центра» расположенного по адресу: Московская область, г.о. Мытищи, ул. Колосцова, 4в (1-й этаж)					
План расположения оборудования и проводок на отм. 0,000				АО "ИПРОМАШПРОМ" ЭТО	
Н. контр.	Куликова	14.04.23			
Гл. спец.	Сухова	14.04.23			
Формат А3х4					