


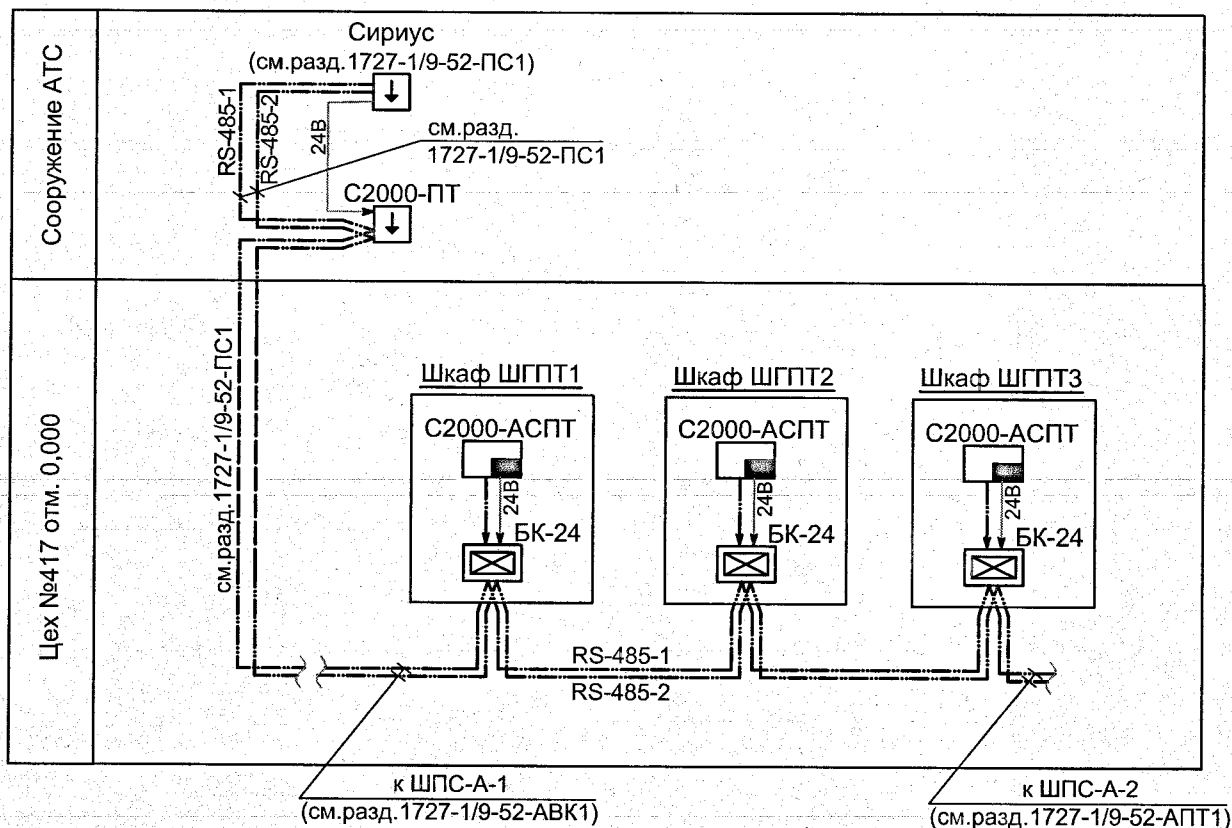

Условные графические обозначения

Обозн.	Наименование обозначения	Кол-во
	Пульт контроля и управления Сириус	1 шт
	Прибор приемно-контрольный и управления C2000-АСПТ	3 шт
	Блок коммутации БК-24	3 шт
	Трасса прокладки кабеля КПСЭнг(А)-FRLS 2x2x0,75	170 м
	Трасса прокладки кабеля ВВГнг(А)-FRLS 3x1,5	15 м

ПОДЛИННИК
В АО "ИПРОМАШПРОМ"

1727-1/9-52-АПТ

АО "МЕТРОВАГОНМАШ"

Инв. № подл.	Подпись и дата	Взам. инв. №				
2023.28 / 2	13.04.2023					
Изм.	Кол.уч.	Лист	№ док.	Подпись	Дата	"Реконструкция цеха №417 под размещение испытательного центра" расположенного по адресу: Московская область, г.о. Мытищи, ул. Колонцова, 4" (1-й этап)
Разработал	Борисова				07.04.23	
Проверил	Сухова				07.04.23	Стадия Р
Н.контроль	Куликова				07.04.23	
Проверил	Сухова				07.04.23	Лист 2
Схема структурная расположения приборов управления пожаротушением						Листов
						АО "ИПРОМАШПРОМ" ЭТО