


План на отм. 0,000

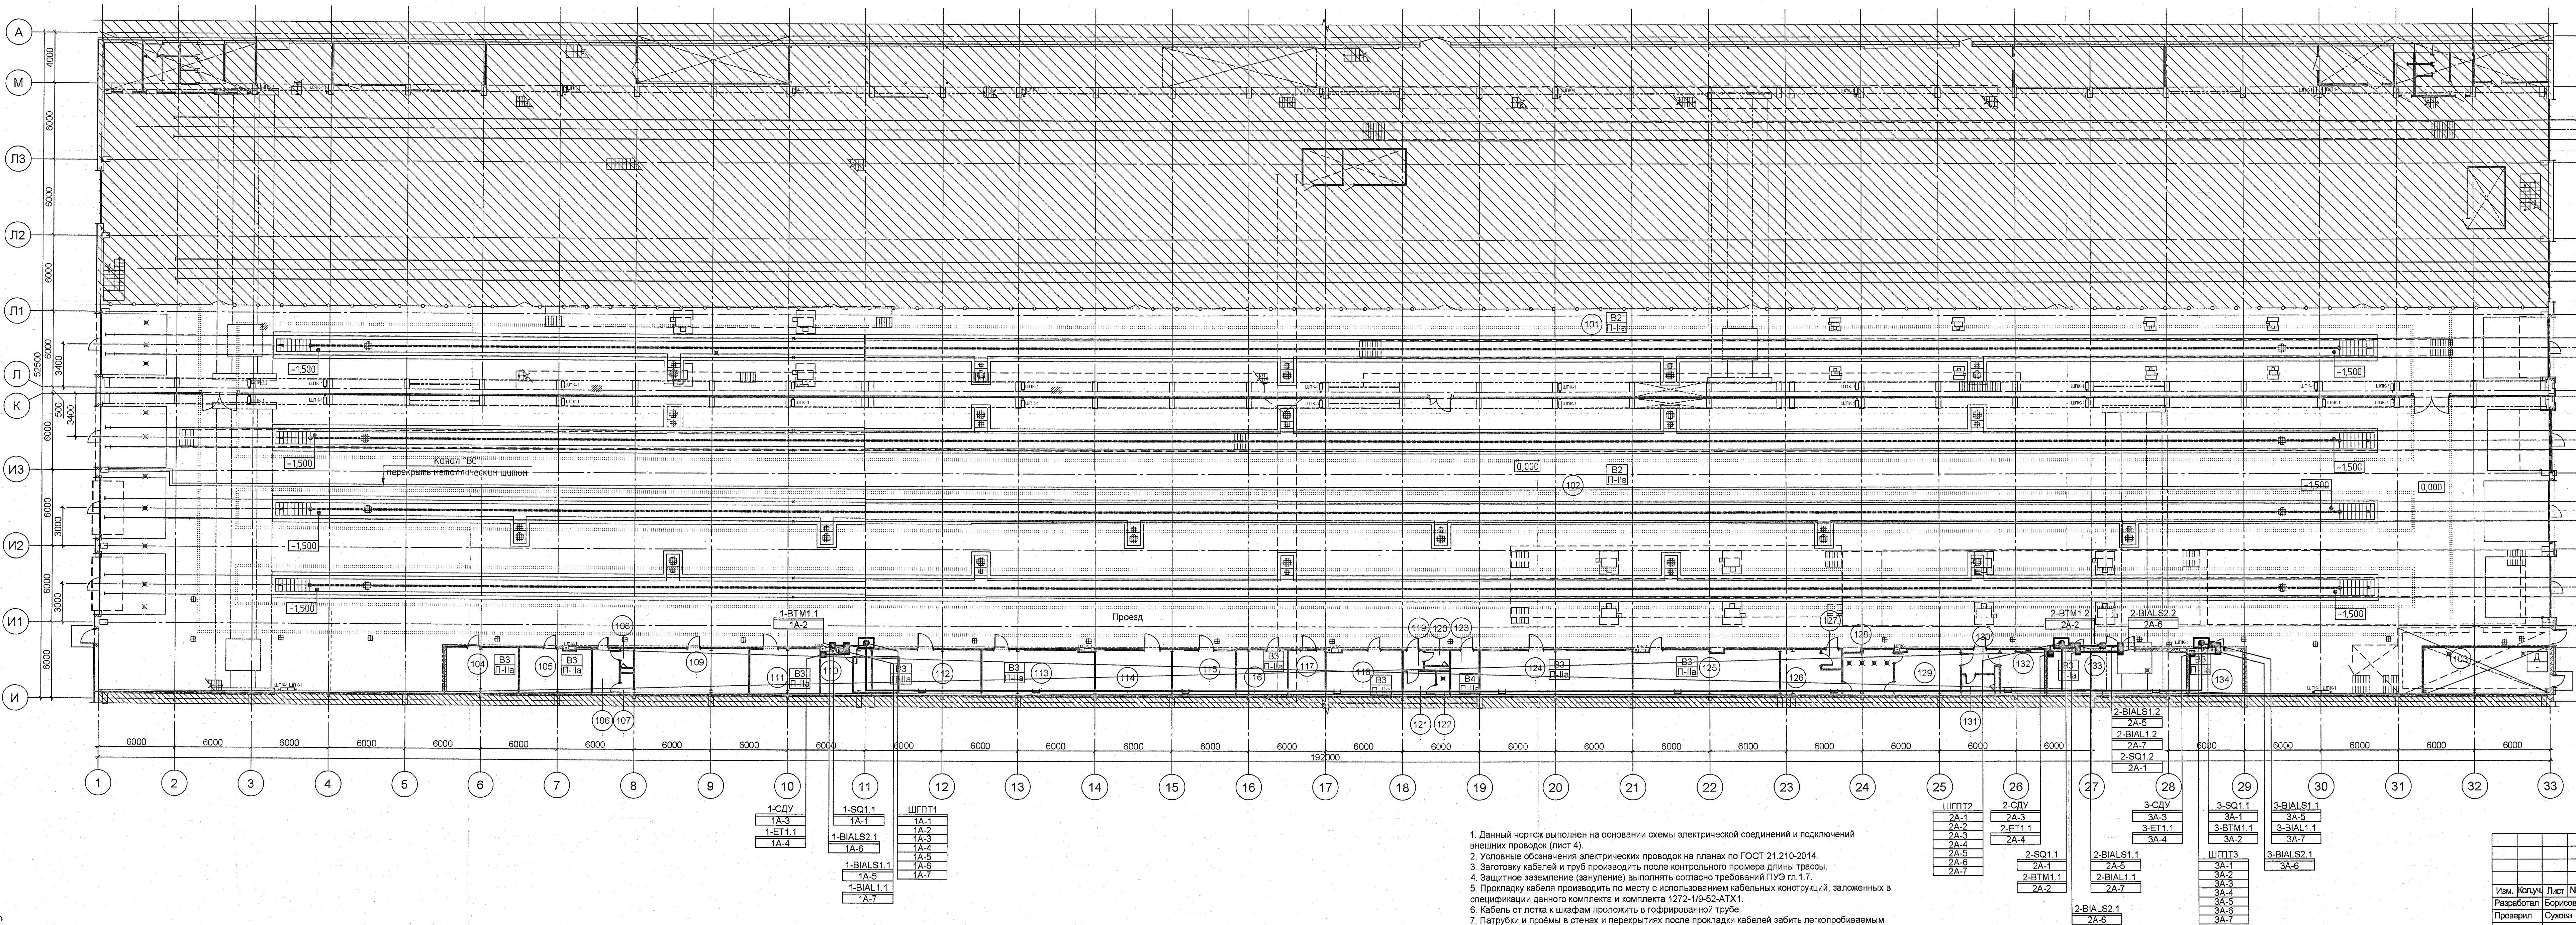

Экспликация помещений

Номер помещения	Наименование	Площадь, м²	Кат. помещ.
101	Участок контрольных испытаний рельсовых автобусов	1316,3	Б2/ П-1а
102	Участок контрольных испытаний вагонов метро	3922,8	Б2/ П-1а
103	Насосная станция пожаротушения	34,6	д
104	Кладовая инструмента и оборудования	19,6	Б3/ П-1а
105	Кладовая расходных материалов	20,6	Б3/ П-1а
106	Тамбур санузла	7,4	-
107	Санузел мужской	1,5	-
108	Санузел мужской	1,5	-
109	Помещение для отдыха	30,9	-
110	Серверная	13,6	Б3/ П-1а
111	ОТК	18,9	-
112	Комната наладчиков 2	28,2	Б3/ П-1а
113	Комната наладчиков 1	31,3	Б3/ П-1а
114	Комната мастеров	20,7	-
115	Кабинет руководителей групп	17,2	-
116	Помещение хранения технической документации	13,5	Б3/ П-1а
117	Кабинет начальника участка	10,0	-
118	Кладовая спецодежды и СИЗ	20,0	Б3/ П-1а
119	Тамбур	2,5	-
120	Санузел женский	2,3	-
121	Гардероб женский	4,5	-
122	Душевая женская	1,8	-
123	КУИ	7,7	Б4/ П-1а
124	Комната наладчиков 3	40,6	Б3/ П-1а
125	Кладовая заказчика	39,3	Б3/ П-1а
126	Гардероб домашней одежды мужчин 1в и 1б	14,2	-
127	Тамбур гардероба	2,4	-
128	Душевая мужская	13,2	-
129	Гардероб спецодежды мужчин 1в и 1б	18,1	-
130	Тамбур	5,3	-
131	Санузел мужской	3,7	-
132	Гардероб мужчин 1а	12,3	-
133	Компрессорная	33,7	Б3/ П-1а
134	Электрощитовая	13,9	Б3/ П-1а

ПОДЛИННИК
В АО "ИПРОМАШПРОМ"

- Данный чертёж выполнен на основании схемы электрической соединений и подключений внешних проводов (лист 4).
- Условные обозначения электрических проводов на планах по ГОСТ 21.210-2014.
- Заготовку кабелей и труб производить после контрольного промера длины трассы.
- Защитное заземление (зануление) выполнять согласно требований ПУЭ гл. 1.7.
- Прокладку кабеля производить по месту с использованием кабельных конструкций, заложенных в спецификации данного комплекта и комплекта 1272-1/9-52-АТХ1.
- Кабель от лотка к шкафам проложить в гофрированной трубе.
- Патрубки и проёмы в стенах и перекрытиях после прокладки кабелей заделать легкопроливаемым негорючим материалом согласно СП 77.13330.2016.
- В местах возможных механических повреждений кабель проложить в защитных трубах.

1727-1/9-52-АПТ

АО "МЕТРОВАГОНМАШ"

Изм.	Колуч.	Лист	Ндк	Подпись	Дата	Стадия	Лист	Листов
Разработал	Борисова	07.04.23				Р	5	
Проверил	Сухова	07.04.23						
Н.Контроль	Куликова	07.04.23						
Проверил	Сухова	07.04.23						

Реконструкция цеха №417 под размещение испытательного центра расположенного по адресу: Московская область, г.о. Мытищи, ул. Колосова, 4 (1-й этап)

План расположения оборудования и проводов

АО "ИПРОМАШПРОМ" ЭТО