


|              |              |              |                 |
|--------------|--------------|--------------|-----------------|
| Инв. № подл. | Подп. и дата | Взам. инв. № | Согласовано     |
| 2023.29      | 13.04.23     | 17           | А.О. Мишин      |
|              |              |              | СТО ПП Заборина |

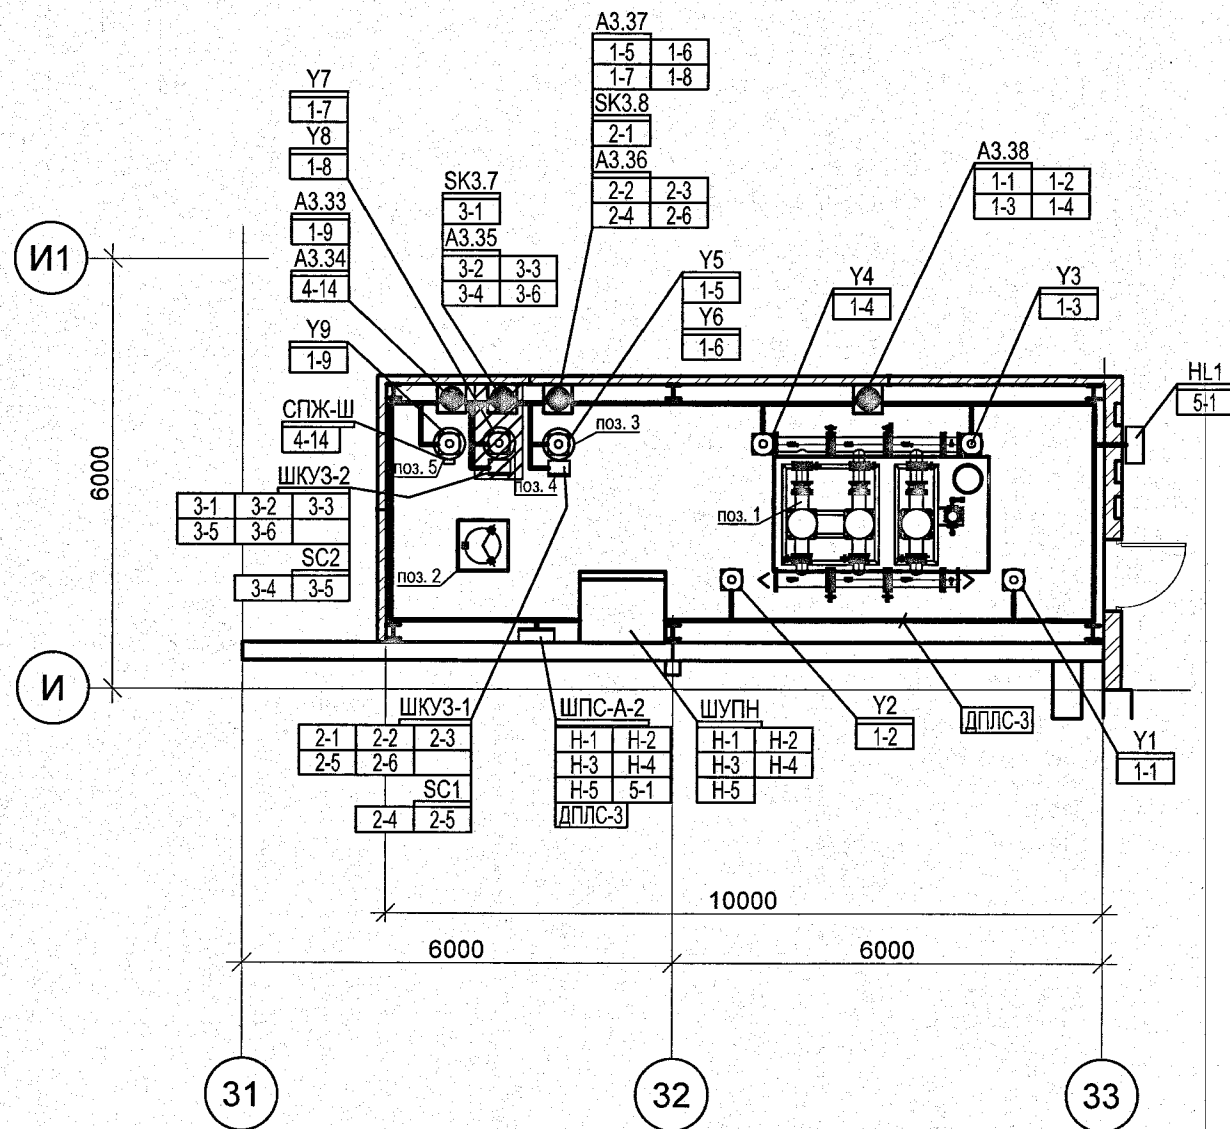

### Экспликация помещений

| Номер помещения | Наименование                                   | Площадь, м² | Кат. помещения |
|-----------------|------------------------------------------------|-------------|----------------|
| 103             | Насосная станция автоматического пожаротушения | 34,6        | Д              |

#### Примечания

- Данный чертёж выполнен на основании таблиц электрических соединений внешних проводок (листы 11...16).
- Условные обозначения электрических проводок на планах по ГОСТ 21.210-2014.
- Заготовку кабелей и труб производить после контрольного промера длины трассы.
- Защитное заземление (зануление) выполнять согласно требований ПУЭ гл.1.7.
- Прокладка кабелей осуществляется в гофрированных трубах по стенам и металлоконструкциям с креплением на держатели с шагом 300-500мм. В местах возможных механических повреждений кабель проложить в металлорукаве.

ПОДПИСАНО  
В АО "ИПРОМАШПРОМ"

|   |          |      |        |               |          |
|---|----------|------|--------|---------------|----------|
| 1727-1/9-52-АПТ1   |          |      |        |               |          |
| АО «МЕТРОВАГОНМАШ»   |          |      |        |               |          |
| Изм.   | Кол.уч.  | Лист | № док. | Подп.         | Дата     |
| Разработал   | Мишин    |      |        | М.М. Мишин    | 13.04.23 |
| Проверил   | Сухова   |      |        | С.В. Сухова   | 13.04.23 |
| «Реконструкция цеха № 417 под размещение испытательного центра» расположенного по адресу: Московская область, г.о. Мытищи, ул. Колонцова, 4» (1-й этап) |          |      |        |               |          |
| План расположения оборудования и проводок насосной станции                                                                                              |          |      |        |               |          |
| Н. контр.   | Куликова |      |        | Л.И. Куликова | 13.04.23 |
| Гл. спец.   | Сухова   |      |        | С.В. Сухова   | 13.04.23 |
| АО "ИПРОМАШПРОМ" ЭТО   |          |      |        |               |          |

Формат А3