


План на отм. 0,000

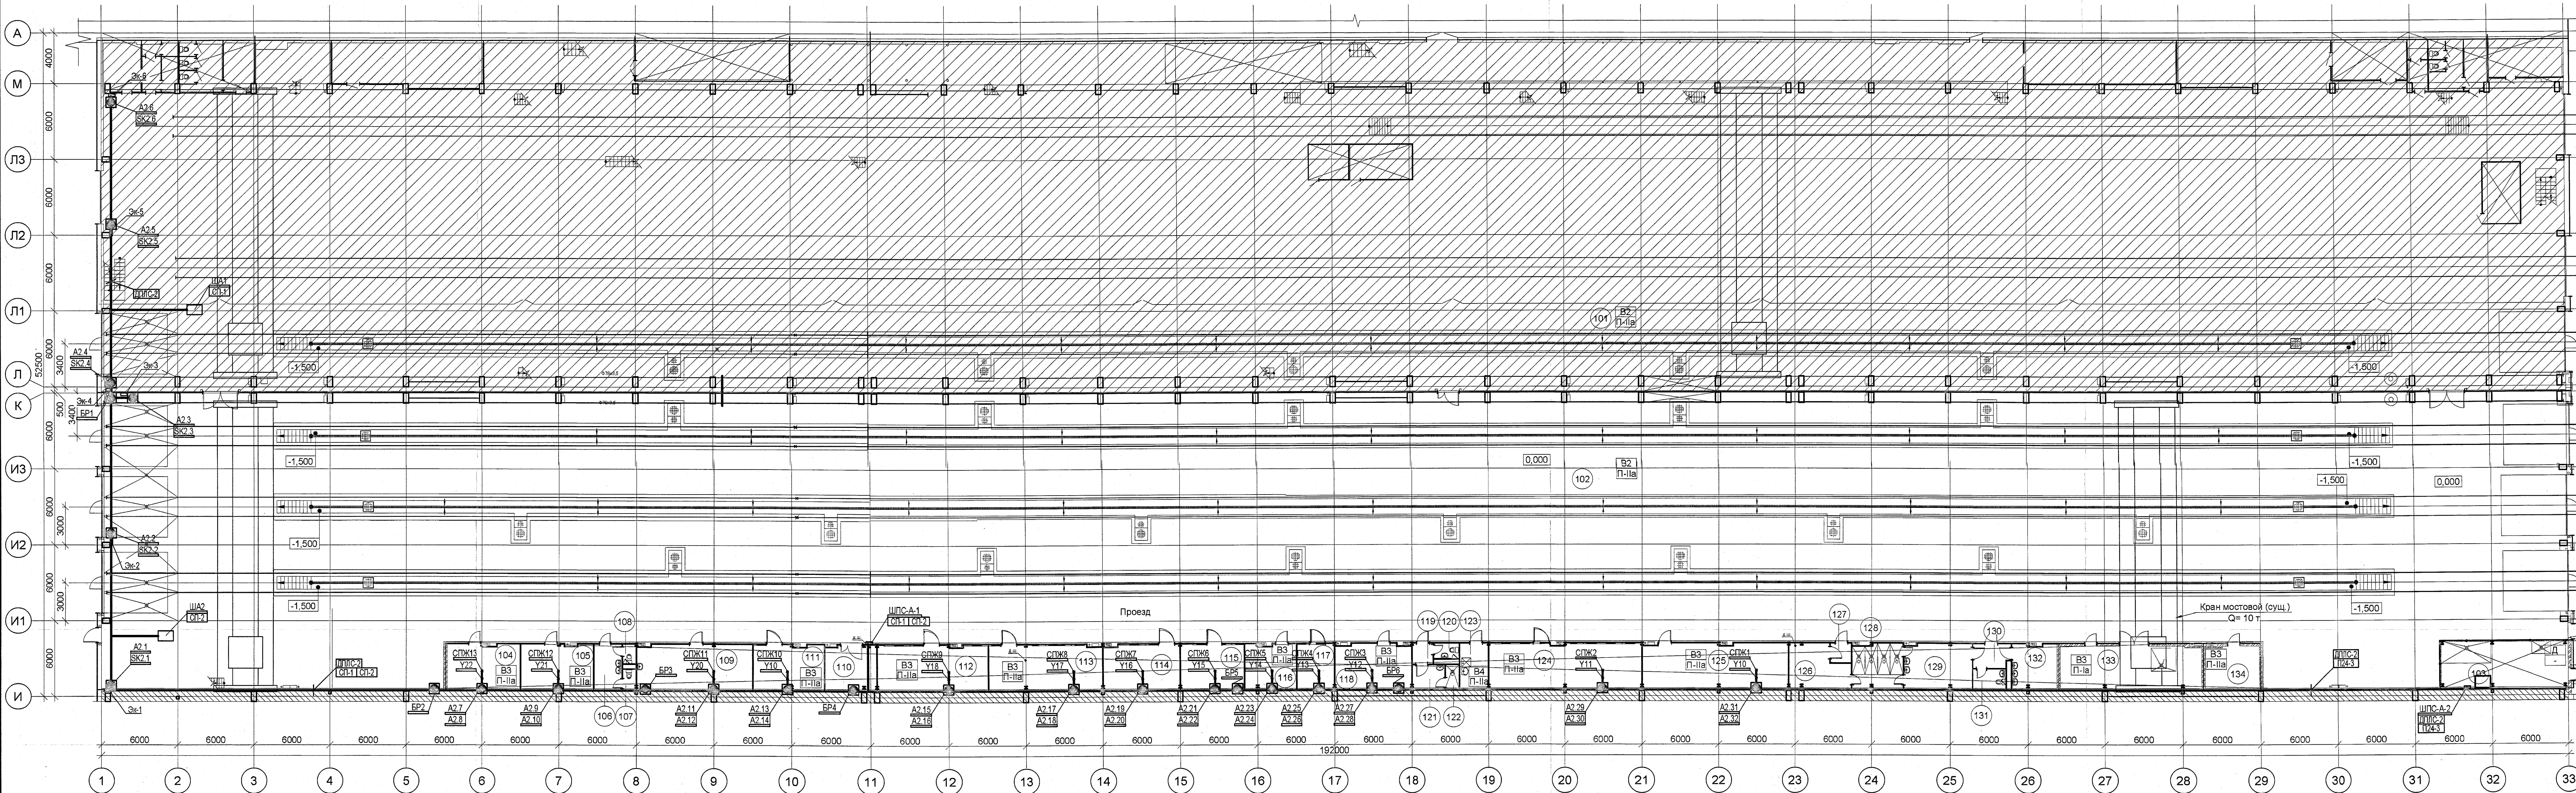

Примечания

- Данный чертёж выполнен на основании таблиц электрических соединений внешних проводов (листы 11...16).
- Условные обозначения электрических проводов на планах по ГОСТ 21.210-2014.
- Заготовку кабелей и труб производить после контрольного промера длины трассы.
- Защитное заземление (зануление) выполнять согласно требований ПУЭ гл.1.7.
- Прокладка кабелей осуществляется в гофрированных трубах по стенам и металлоконструкциям с креплением на держатели с шагом 300-500мм. В помещениях АБК прокладка кабелей осуществляется в кабель-каналах. Кабельные линии систем противопожарной защиты прокладываются отдельно от других кабелей.
- Места расположения щитов показаны условно, точное место расположения выбирается при монтаже, исходя из удобства обслуживания.
- Патрубки и проёмы в стенах и перекрытиях после прокладки кабелей забить легкогорючим негорючим материалом согласно СНиП 3.05.06-85.
- В местах возможных механических повреждений кабель проложить в защитных трубах.

Экспликация помещений

| Номер помещения | Наименование                                      | Площадь, м² | Кат. Помещ. |
|-----------------|---------------------------------------------------|-------------|-------------|
| 101             | Участок контрольных испытаний рельсовых автобусов | 1316,3      | В3/П-IIa    |
| 102             | Участок контрольных испытаний вагонов метро       | 3922,8      | В3/П-IIa    |
| 103             | Насосная станция пожаротушения                    | 34,6        | Д           |
| 104             | Кладовая инструмента и оборудования               | 19,6        | В3/П-IIa    |
| 105             | Кладовая расходных материалов                     | 20,6        | В3/П-IIa    |
| 106             | Тамбур санузла                                    | 7,4         | -           |
| 107             | Санузел мужской                                   | 1,5         | -           |
| 108             | Санузел мужской                                   | 1,5         | -           |
| 109             | Помещение для отдыха                              | 30,9        | -           |
| 110             | Серверная                                         | 13,6        | В3/П-IIa    |
| 111             | ОТК                                               | 18,9        | -           |
| 112             | Комната наладчиков 2                              | 28,2        | В3/П-IIa    |
| 113             | Комната наладчиков 1                              | 31,3        | В3/П-IIa    |
| 114             | Комната мастеров                                  | 20,7        | -           |
| 115             | Кабинет руководителей групп                       | 17,2        | -           |
| 116             | Помещение хранения технической документации       | 13,5        | В3/П-IIa    |
| 117             | Кабинет начальника участка                        | 10,0        | -           |
| 118             | Кладовая спецодежды и СИЗ                         | 20,0        | В3/П-IIa    |
| 119             | Тамбур                                            | 2,5         | -           |
| 120             | Санузел женский                                   | 2,3         | -           |
| 121             | Гардероб женский                                  | 4,5         | -           |
| 122             | Душевая женская                                   | 1,8         | -           |
| 123             | КУИ                                               | 7,7         | В4/П-IIa    |
| 124             | Комната наладчиков 3                              | 40,6        | В3/П-IIa    |
| 125             | Кладовая заказчика                                | 39,3        | В3/П-IIa    |
| 126             | Гардероб домашней одежды мужчин 1в и 1б           | 14,2        | -           |
| 127             | Тамбур гардероба                                  | 2,4         | -           |
| 128             | Душевая мужская                                   | 13,2        | -           |
| 129             | Гардероб спецодежды мужчин 1в и 1б                | 18,1        | -           |
| 130             | Тамбур                                            | 5,3         | -           |
| 131             | Санузел мужской                                   | 3,7         | -           |
| 132             | Гардероб мужчин 1а                                | 12,3        | -           |
| 133             | Компрессорная                                     | 33,7        | В3/П-IIa    |
| 134             | Электрощитовая                                    | 13,9        | В3/П-IIa    |



1727-1/9-52-АПТ1

АО «МЕТРОВАГОНМАШ»

| Изм.       | Коп. уч. | Лист     | № док. | Подп. | Дата |
|------------|----------|----------|--------|-------|------|
| Разработал | Мишин    | 13.04.23 |        |       |      |
| Проверил   | Сухова   | 13.04.23 |        |       |      |
| Н. контр.  | Куликова | 13.04.23 |        |       |      |
| Гл. спец.  | Сухова   | 13.04.23 |        |       |      |

|        |      |        |
|--------|------|--------|
| Стация | Лист | Листов |
| Р      | 18   |        |

|                                                         |                      |
|---------------------------------------------------------|----------------------|
| План расположения оборудования и проводов на отм. 0,000 | АО "ИПРОМАШПРОМ" ЭТО |
|---------------------------------------------------------|----------------------|

Формат А3х4