


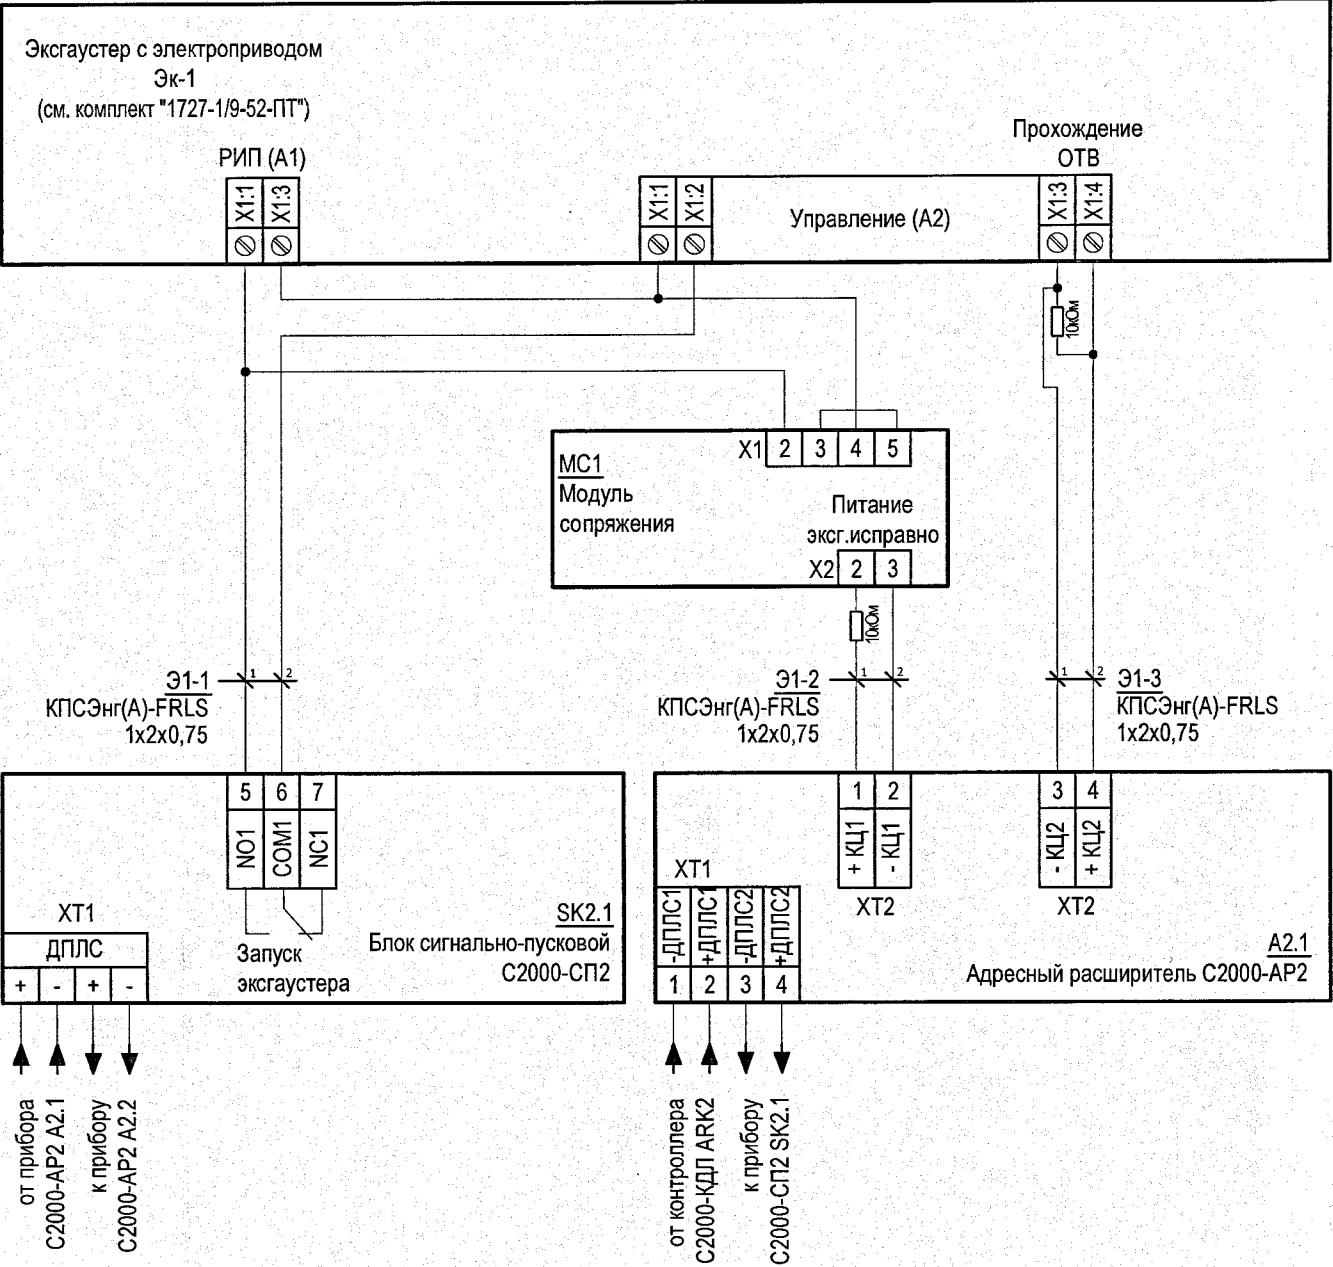

Поз. обозначение	Наименование	Кол.	Примечание
Приборы по месту			
Эк-1...Эк-6	Эксгаустер с электроприводом	6	см. комплект "1727-1/9-52-ПТ"
A2.1...A2.6	Адресный расширитель C2000-АР2 исп.02	6	
SK2.1...SK2.6	Блок сигнально-пусковой C2000-СП2	6	
MC1...MC6	Модуль сопряжения MC-1 V4.1	6	установлен в шкафу эксгаустера
	Резистор 10 кОм, 0,25 Вт	12	комплектно с C2000-АР2

ПОДЛИННИК
В АО "ИПРОМАШПРОМ"

Данная схема выполнена для управления и контроля эксгаустером поз. Эк-1 и применима для управления эксгаустерами поз. Эк-2...Эк-6 с изменением позиционного обозначения оборудования в соответствии со схемой лист 10.

1727-1/9-52-АПТ1					
АО «МЕТРОВАГОНМАШ»					
Изм.	Кол.уч	Лист	№ док.	Подп.	Дата
Разработал	Мишин				13.04.23
Проверил	Сухова				13.04.23
«Реконструкция цеха № 417 под размещение испытательного центра» расположенного по адресу: Московская область, г.о. Мытищи, ул. Колонцова, 4» (1-й этап)					
Схема эл. принципиальная подключения адресных устройств (продолжение)				Н. контр.	Куликова
				Гл. спец	Сухова
					13.04.23
					13.04.23
				АО "ИПРОМАШПРОМ" ЭТО	