



Согласовано		Согласовано		Согласовано	
Изм. N	Подпись и дата	Взам. инв. N	Изм. N	Подпись и дата	Взам. инв. N
2023.301/0	10	10	2023.301/0	10	10


Узел примыкания покрытия пола
к каркасным перегородкам (для полов типа 7)
М 1:10

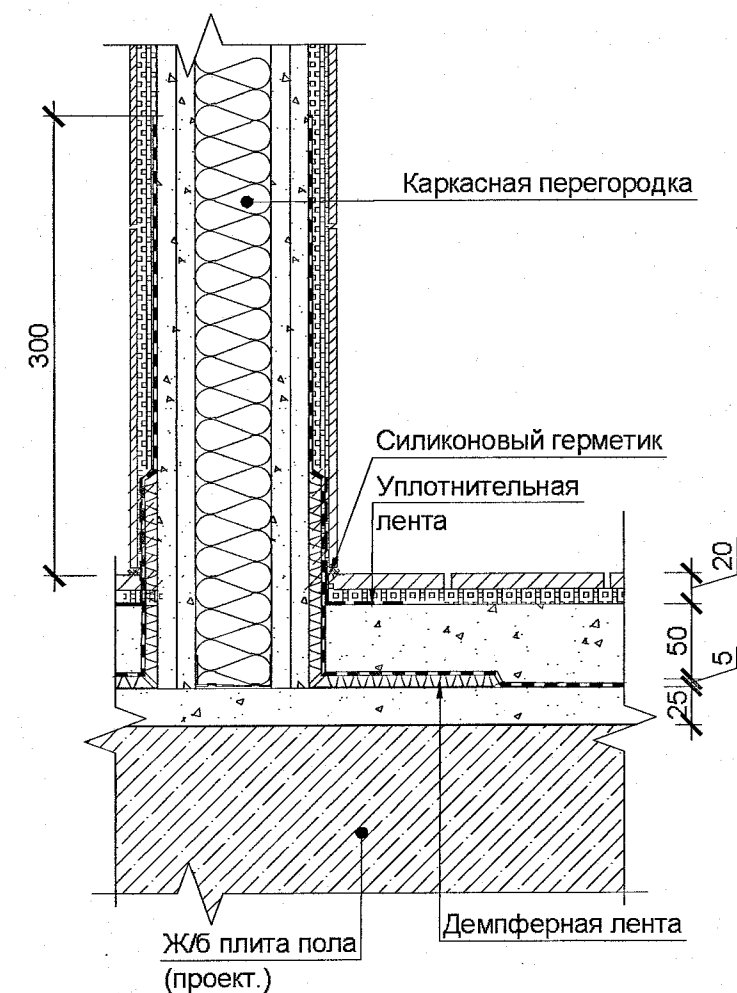


Узел примыкания покрытия пола
к существующим стенам (для полов типа 7)
М 1:10

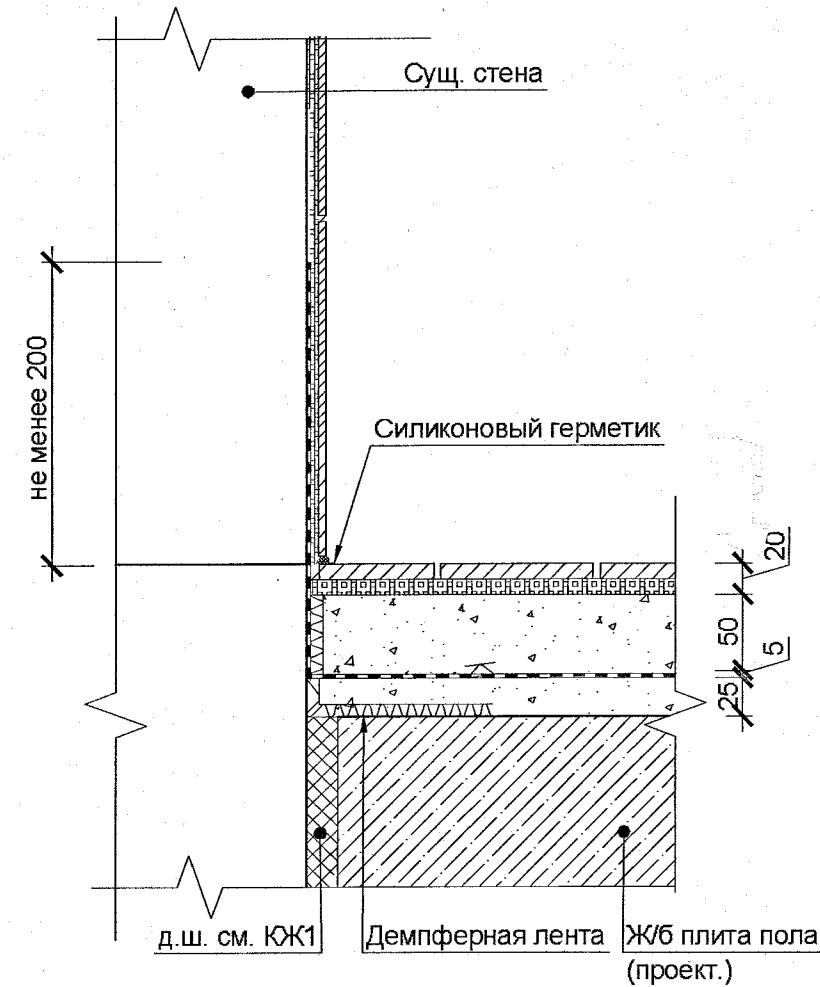


Узел примыкания покрытия пола
к проектируемым колоннам (для полов типа 7)
М 1:10

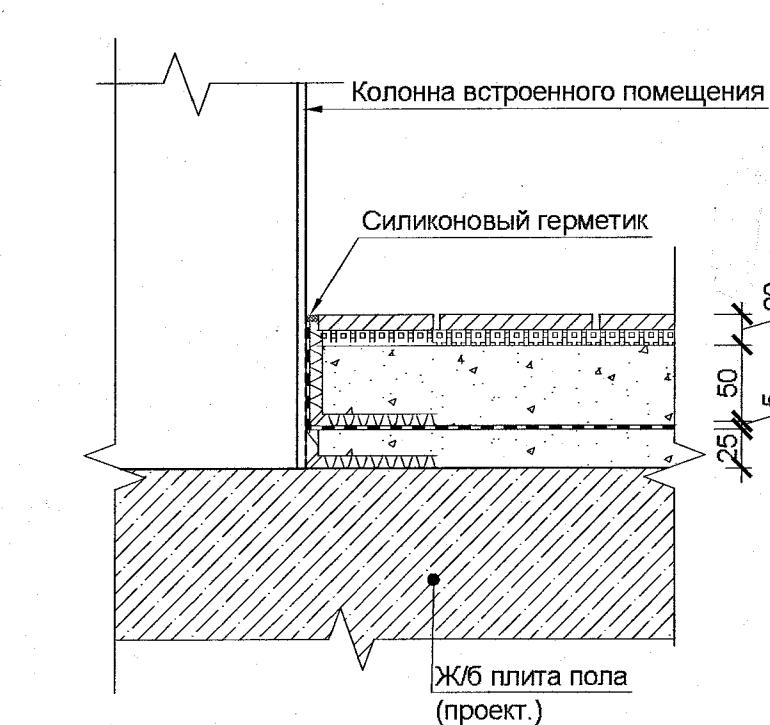


Узел примыкания покрытия пола
к кирпичным перегородкам (для полов типа 8)
М 1:10

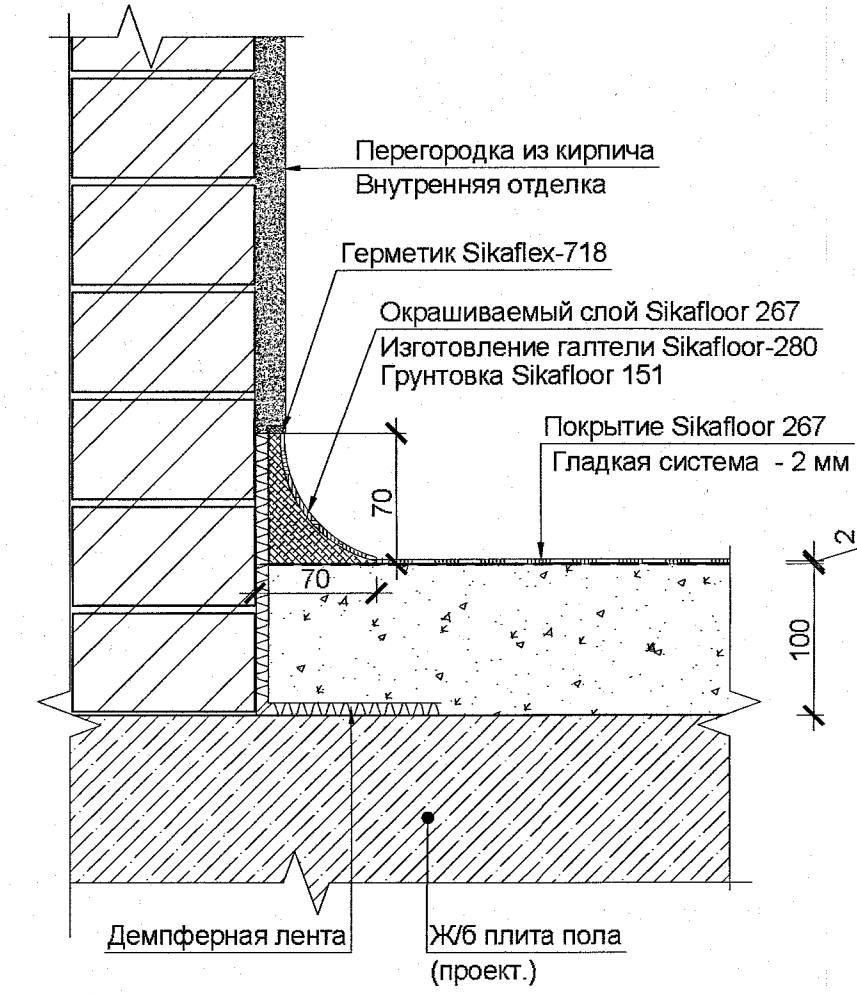


Узел примыкания покрытия пола
к существующим стенам (для полов типа 8)
М 1:10

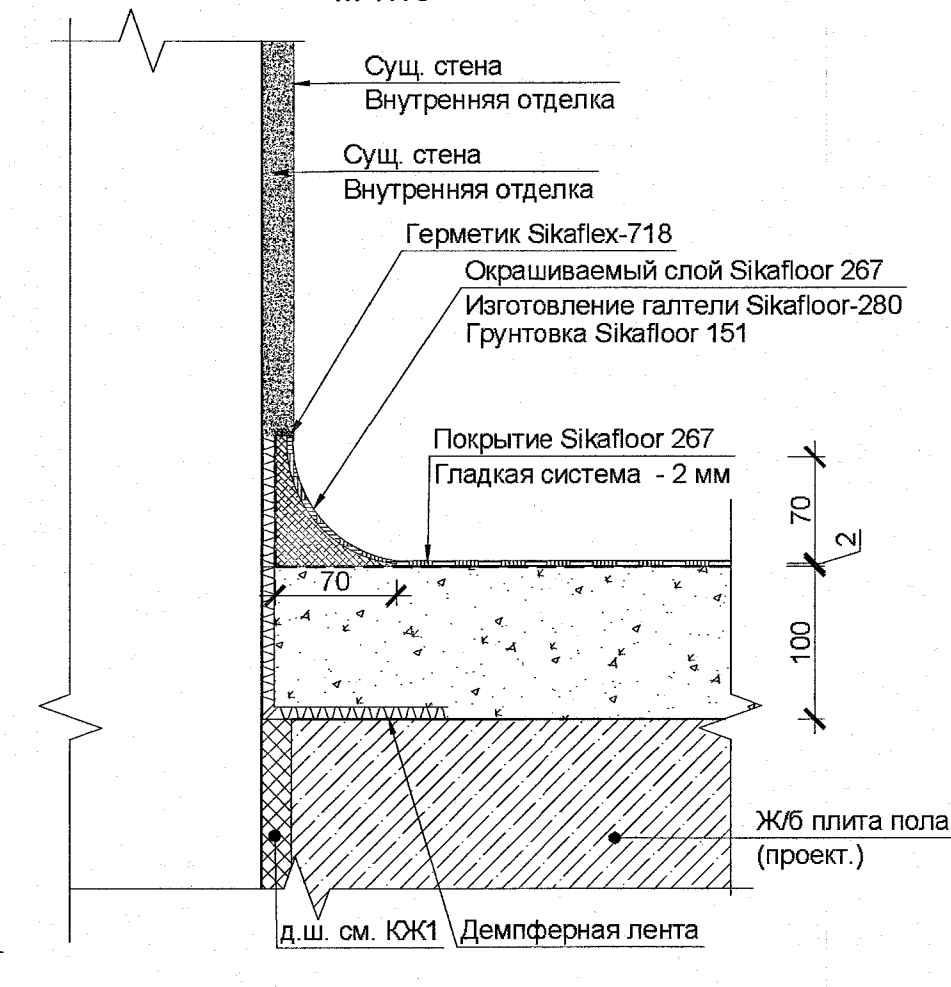


Узел примыкания покрытия пола
к каркасным перегородкам (для полов типа 8)
М 1:10

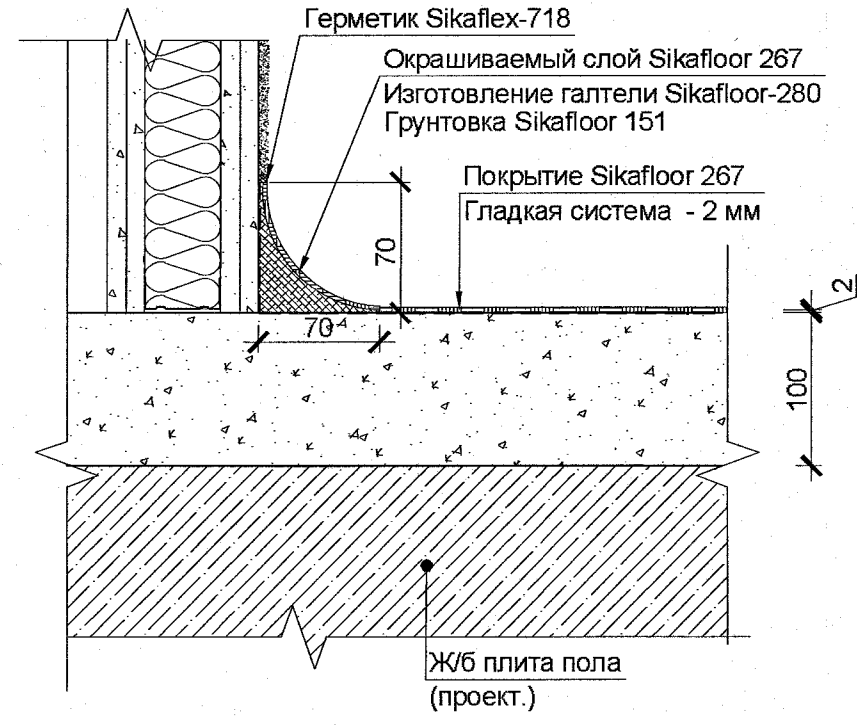


Узел примыкания покрытия пола
к проектируемым колоннам (для полов типа 8)
М 1:10

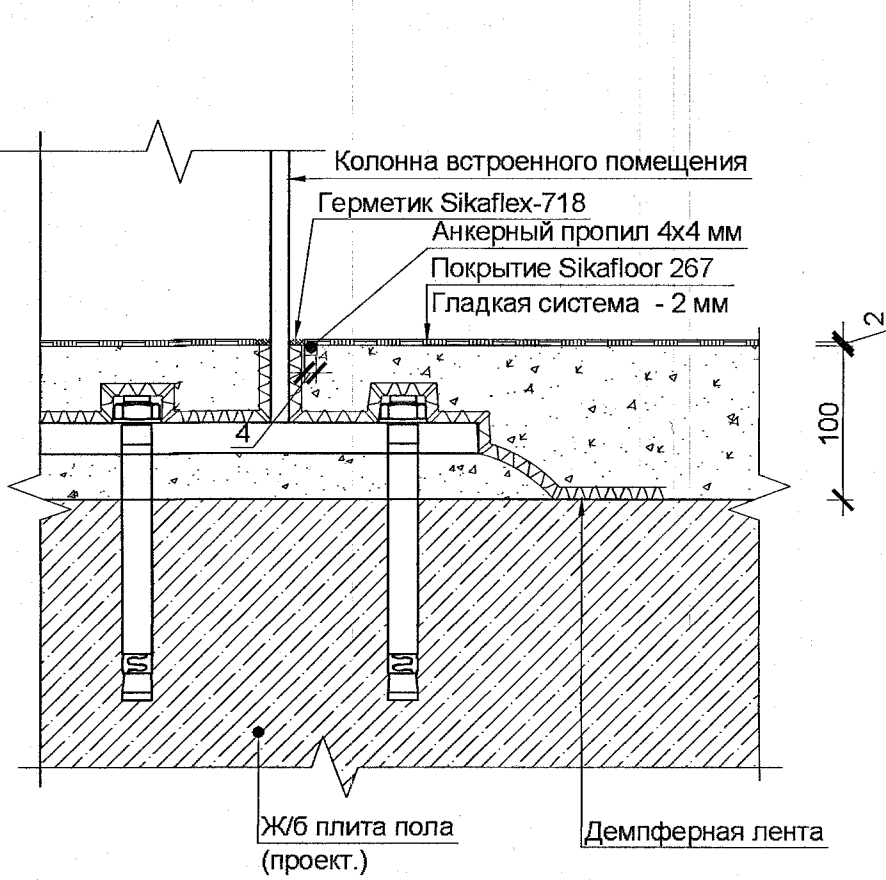


Узел примыкания покрытия пола
к каркасным перегородкам (для полов типа 9)
М 1:10

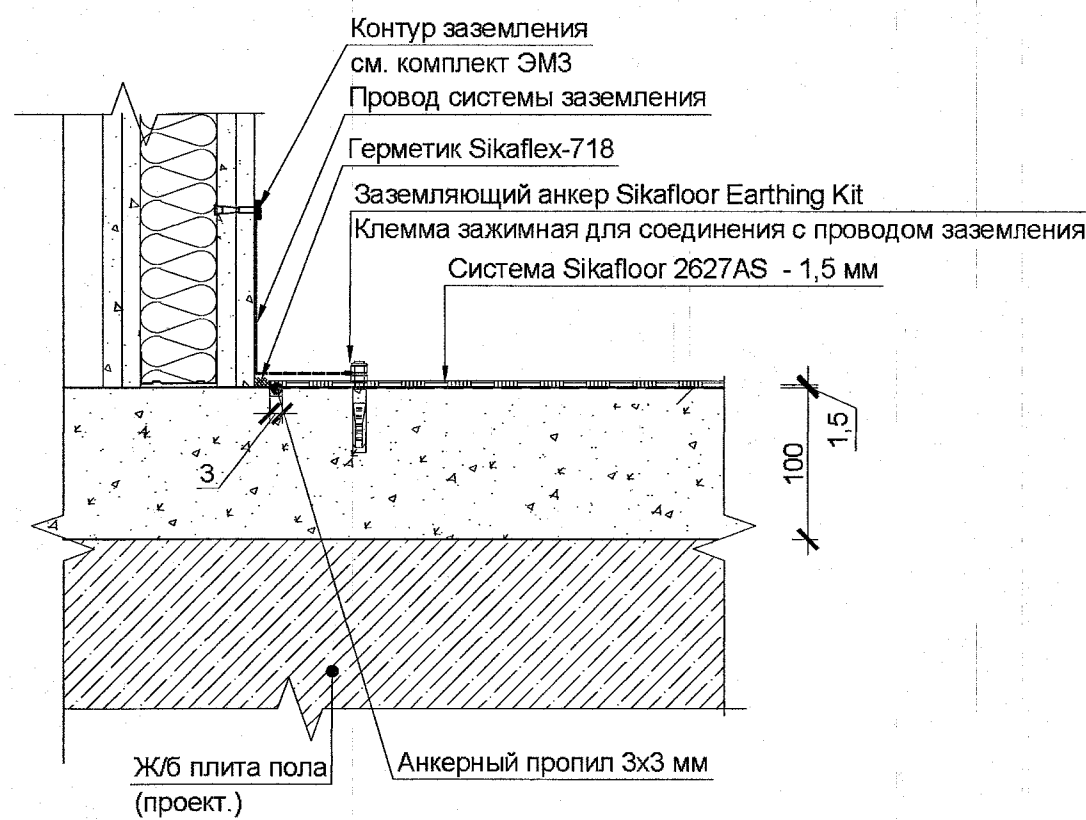


Узел примыкания покрытия пола
к существующим стенам (для полов типа 9)
М 1:10

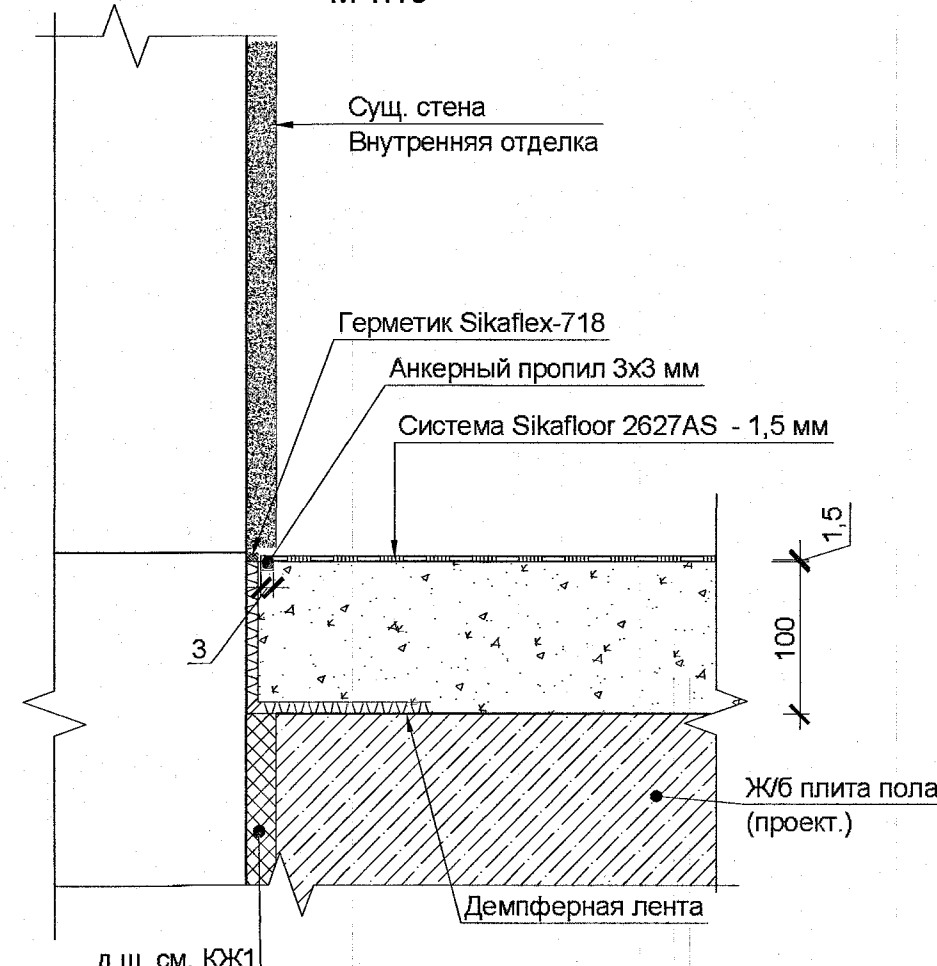

Узел примыкания покрытия пола
к деформационным швам (для полов типа 10)
М 1:10

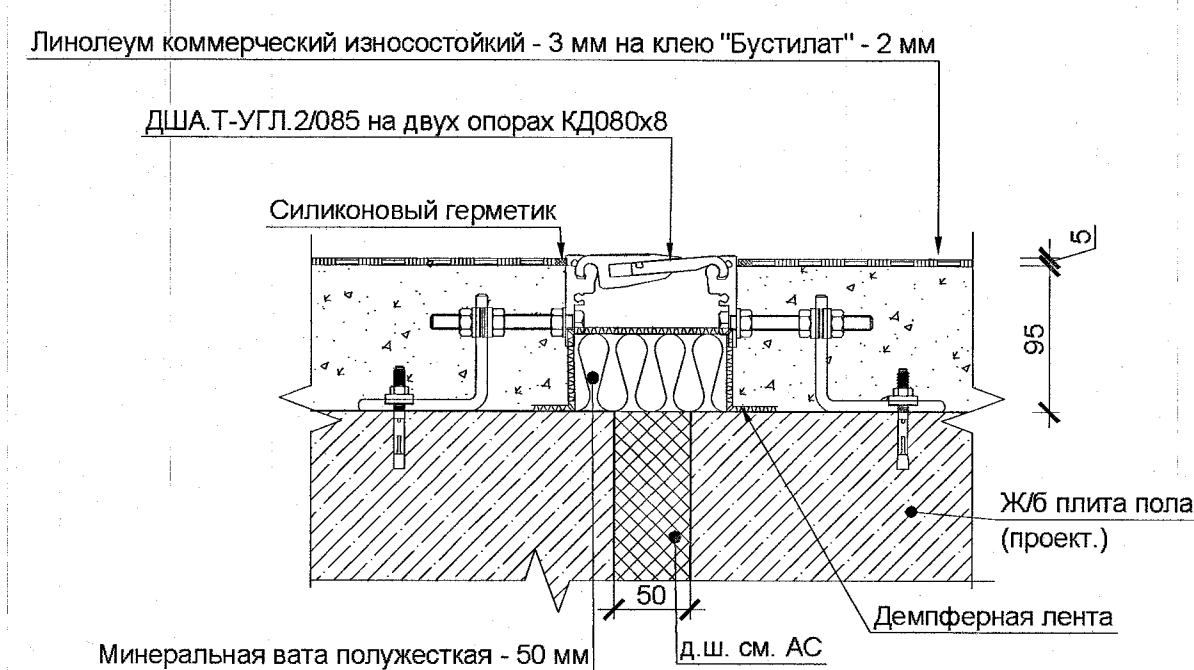

Узел примыкания покрытия пола
к деформационным швам (для полов типа 9)
М 1:10

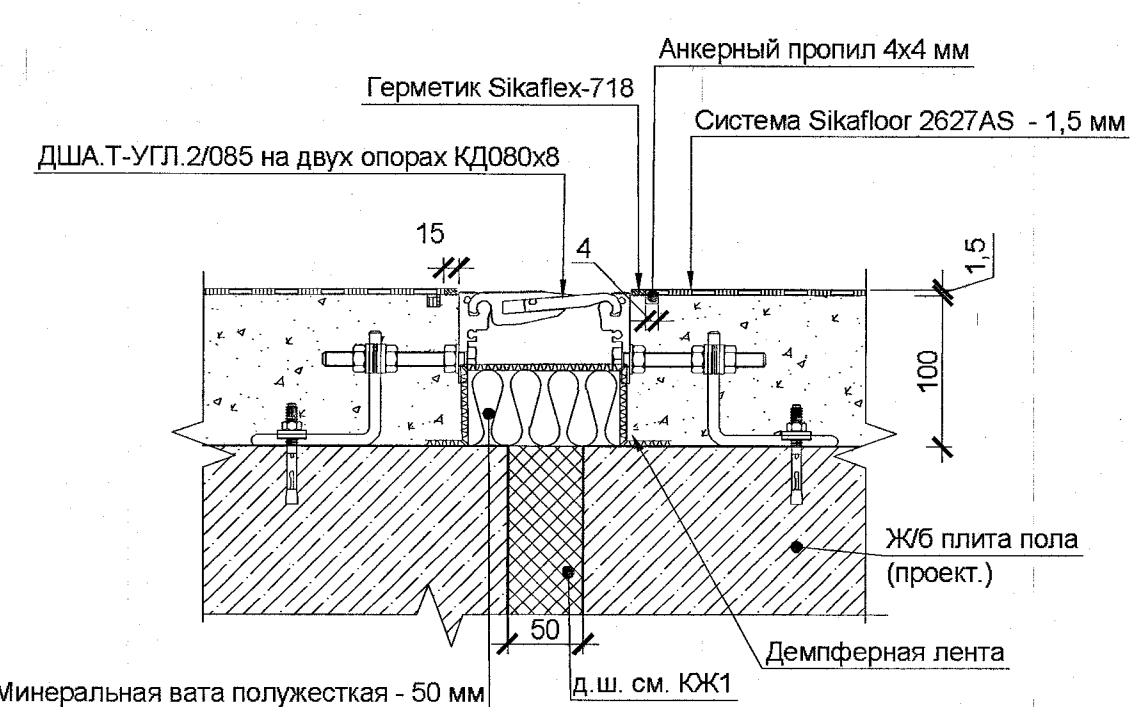

- Общие указания см. лист 1.
- Данный лист см. совместно с листами 4, 9, 11

ПОДЛИННИК
В АО "ИПРОМАШПРОМ"

						1727-1/9-52-AP2			
						АО "МЕТРОВАГОНМАШ"			
Изм.	Колуч.	Лист	N док	Подп.	Дата	«Реконструкция цеха № 417 под размещение испытательного центра» расположенного по адресу: Московская область, г.о. Мытищи, ул. Колонцова, 4» (1-й этап)	Стадия	Лист	Листов
Разработал	Зубарев				12.04.23		Р	10	
Проверил	Степанова				12.04.23				
ГАП	Степанова				12.04.23				
Н.контр.	Степанова				12.04.23	Узлы примыкания полов (окончание)	АО "ИПРОМАШПРОМ" АСО		
Рук. АСО	Степанов				12.04.23				