


План с расстановкой оборудования бытовых помещений на отм. 0,000
между осями 7-8 и И-И1, 18-19 и И-И1, 23-26 и И-И1
М 1:50

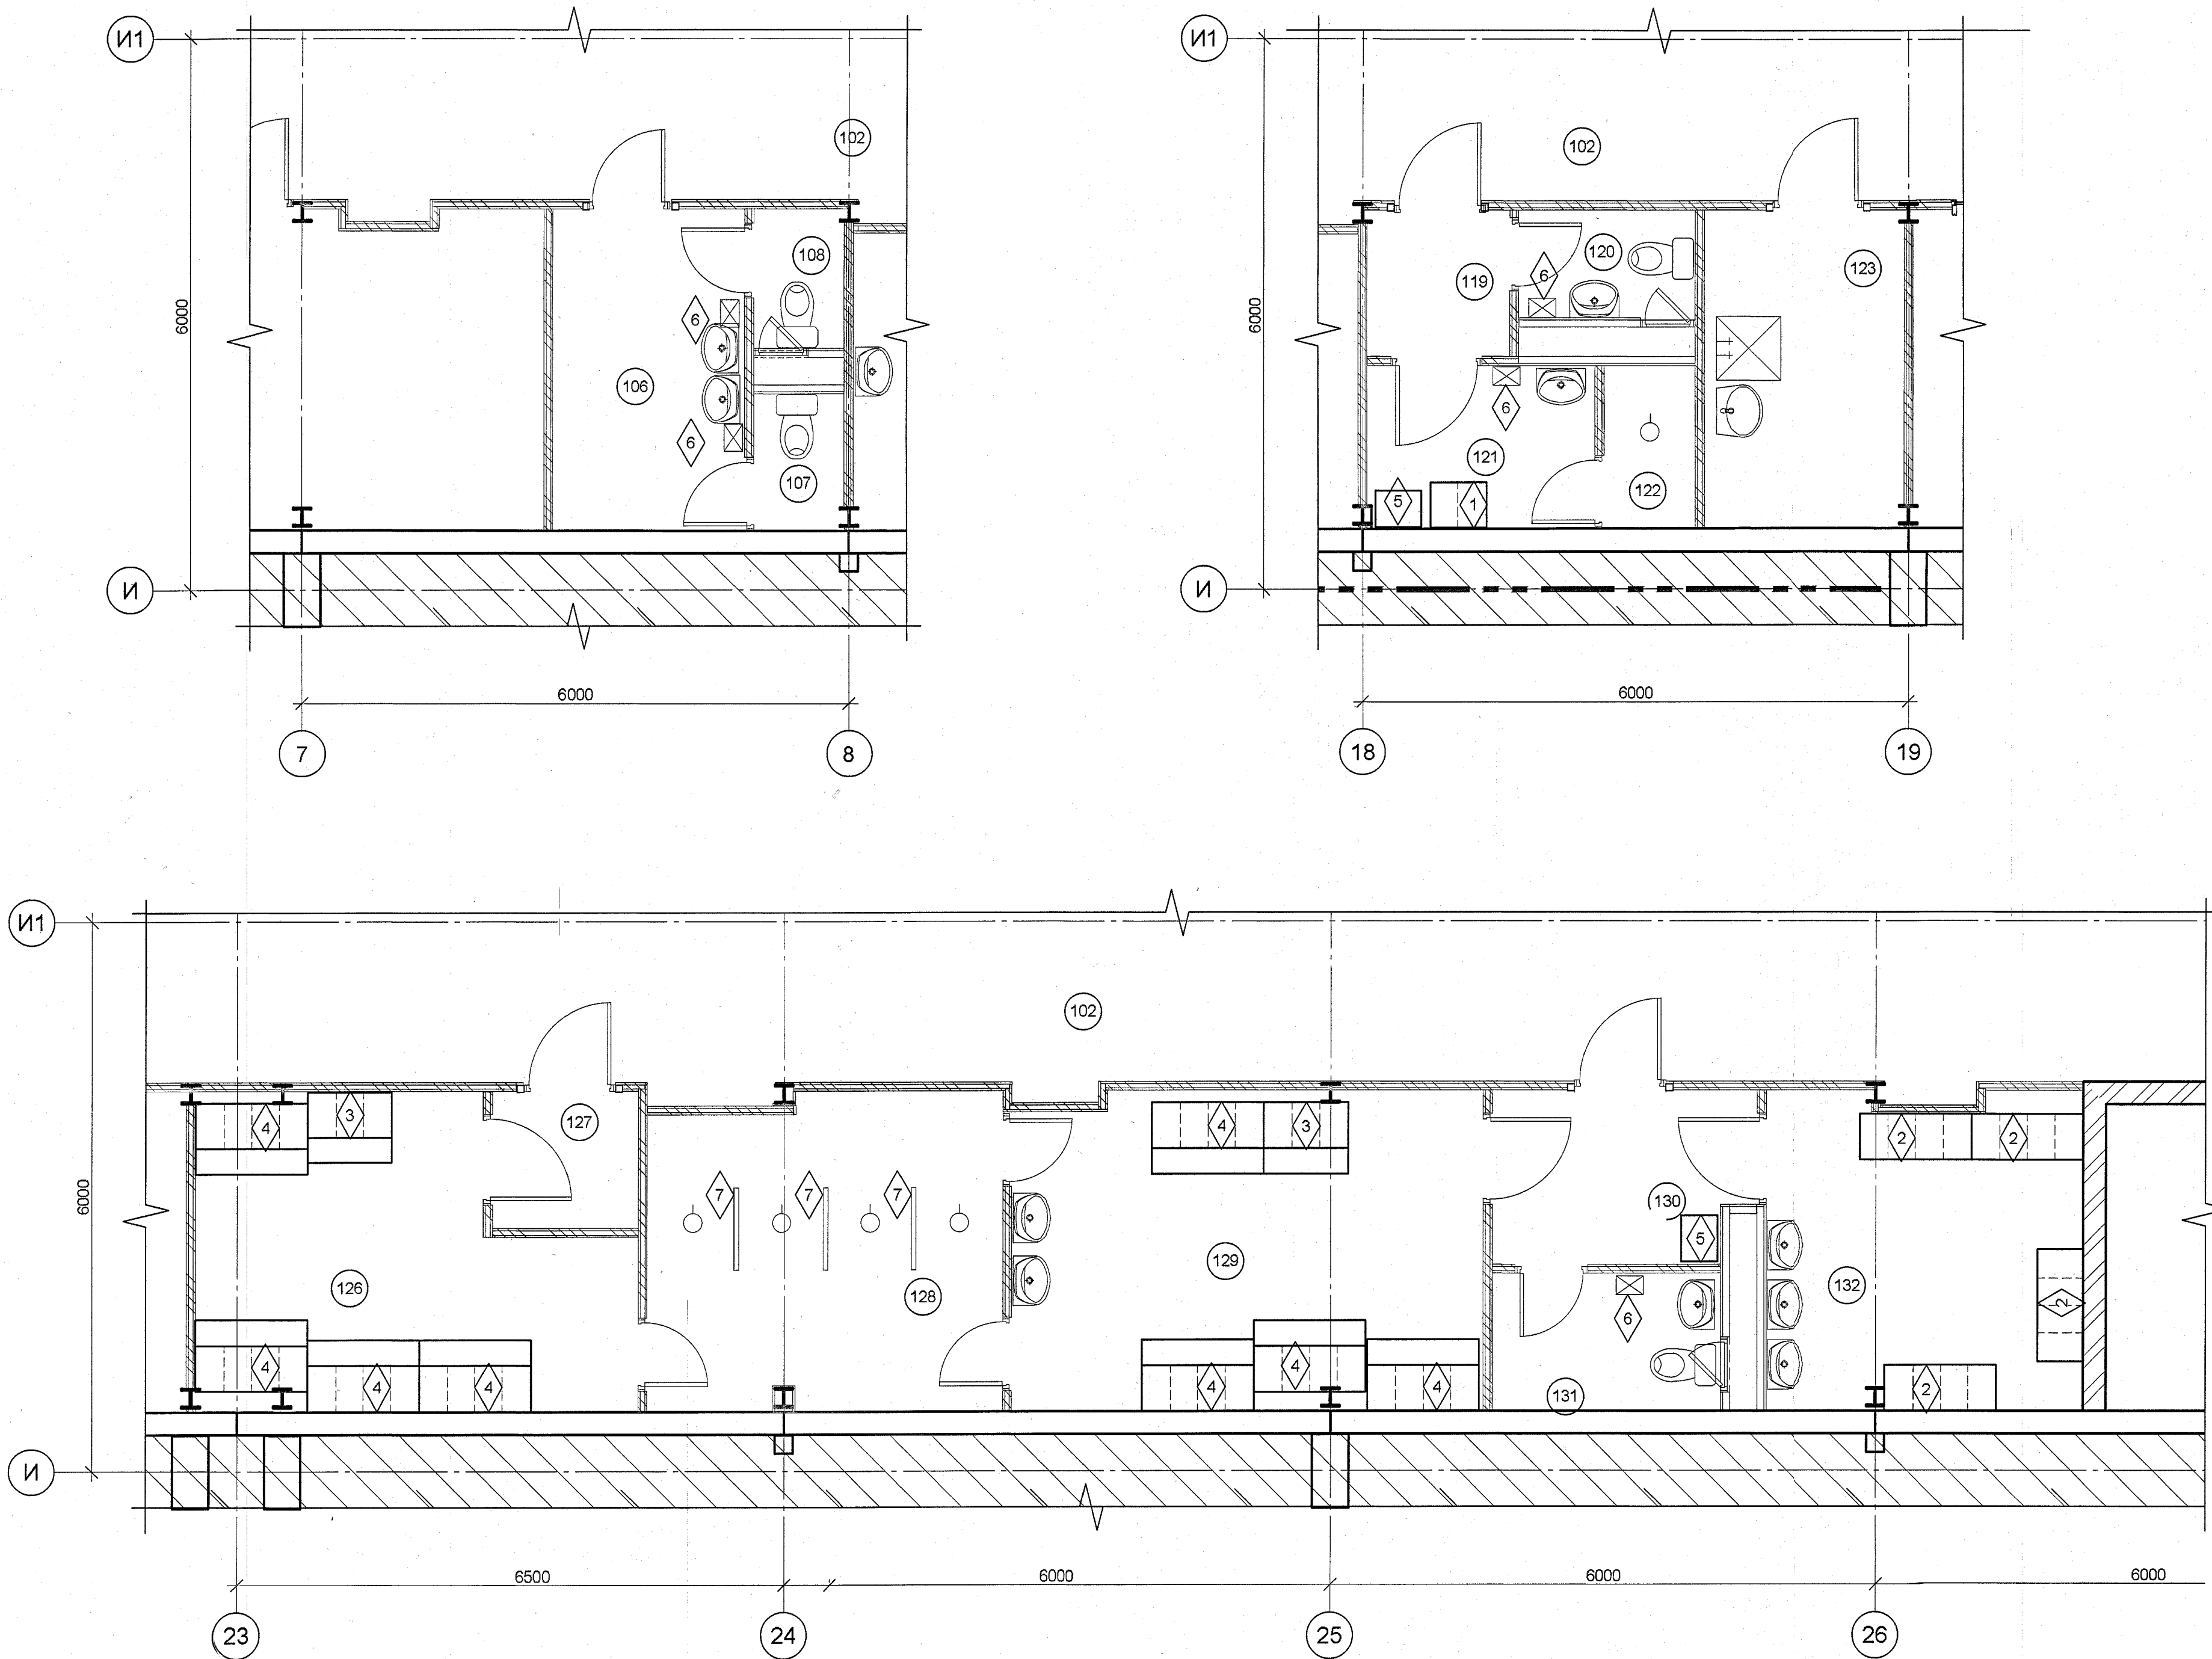

Спецификация оборудования бытовых помещений

Поз.	Обозначение	Наименование	Кол.	Масса, ед., кг	Примечание
1	ООО "Спецмебель"	Шкаф полнодверный двухсекционный, мод. 321С, 625х500х1800(н)мм (1 дверь на 1 сотрудника)	1		шт.
2	ООО "Спецмебель"	Шкаф полнодверный четырехсекционный (1 дверь на 1 сотрудника), мод. 341L, 1225х500х2100(н)мм	4		шт.
3	ООО "Спецмебель"	Шкаф полнодверный трехсекционный (1 дверь на 1 сотрудника), мод. 331L (на лавке), 925х500х2100(н)мм	1		шт.
4	ООО "Спецмебель"	Шкаф полнодверный четырехсекционный (1 дверь на 1 сотрудника), мод. 341L (на лавке), 1225х500х2100(н)мм	10		шт.
5	ООО "Спецмебель"	Шкаф для сбора грязной спецодежды, мод. 1069С (на 250л, с откидной крышкой), 400х500х1800(н)мм	2		шт.
6	ООО "ТоргЗнакСервис"	Автоматический электросушитель для рук Puff-8820 (код 1401.308)	5		шт.
7	ООО "Простоперегородки"	Душевая перегородка из сэндвич-панелей ПВХ 0,9х2,0(н)м	5,4		м²

Экспликация помещений

Номер помещения	Наименование	Площадь, м²	Кат. помещения
101	Участок контрольных испытаний рельсовых автобусов	1316,3	В2/П-Ia
102	Участок контрольных испытаний вагонов метро	3922,8	В2/П-Ia
103	Насосная станция пожаротушения	36,0	Д
104	Кладовая инструмента и оборудования	19,6	В3/П-Ia
105	Кладовая расходных материалов	19,3	В3/П-Ia
106	Тамбур санузла	7,4	-
107	Санузел мужской	1,5	-
108	Санузел мужской	1,5	-
109	Помещение для отдыха	30,9	-
110	Серверная	13,4	В3/П-Ia
111	ОТК	18,6	-
112	Комната наладчиков 2	28,2	В3/П-Ia
113	Комната наладчиков 1	30,9	В3/П-Ia
114	Комната мастеров	20,4	-
115	Кабинет руководителей групп	17,2	-
116	Помещение хранения технической документации	13,5	В3/П-Ia
117	Кабинет начальника участка	10,0	-
118	Кладовая спецодежды и СИЗ	20,0	В3/П-Ia
119	Тамбур	2,5	-
120	Санузел женский	2,3	-
121	Гардероб женский	4,5	-
122	Душевая женская	1,8	-
123	КУИ	7,7	В4/П-Ia
124	Комната наладчиков 3	41,2	В3/П-Ia
125	Кладовая заказчика	39,3	В3/П-Ia
126	Гардероб домашней одежды мужчин 1в и 1б	14,2	-
127	Тамбур гардероба	2,4	-
128	Душевая мужская	13,2	-
129	Гардероб спецодежды мужчин 1в и 1б	17,9	-
130	Тамбур	5,3	-
131	Санузел мужской	3,7	-
132	Гардероб мужчин 1а	11,9	-
133	Компрессорная	36,4	В3/П-I
134	Электроситовая	13,9	В3/П-Ia

Условные обозначения:

- 110 - Номер помещения по экспликации
- o - Душ ВК (см. комплект ВК)
- ⊠ - Электросушитель для рук
- 2 - Маркировка оборудования бытовых помещений

- Общие указания см. лист 1.
- Условные обозначения строительных конструкций см. лист 2

ПОДЛИННИК
В АО "ИПРОМАШПРОМ"

1727-1/9-52-AP2					
АО "МЕТРОВАГОНМАШ"					
Изм.	Кол. уч.	Лист № док.	Подп.	Дата	
Разработал	Зубарев	3/17	12.04.23		
Проверил	Степанова	12.04.23			
ГАП	Степанова	12.04.23			
Н.контр.	Степанова	12.04.23			
Рук. АСО	Степанов	12.04.23			
«Разработка цеха № 417 под размещение испытательного центра» расположенного по адресу: Московская область, г.о. Мытищи, ул. Колонцова, 4», (1-й этап)					Стадия
					Лист
					Листов
					Р
					6
					Листов
План с расстановкой оборудования бытовых помещений на отм. 0,000 между осями 7-8 и И-И1, 18-19 и И-И1, 23-26 и И-И1					АО «ИПРОМАШПРОМ» АСО