




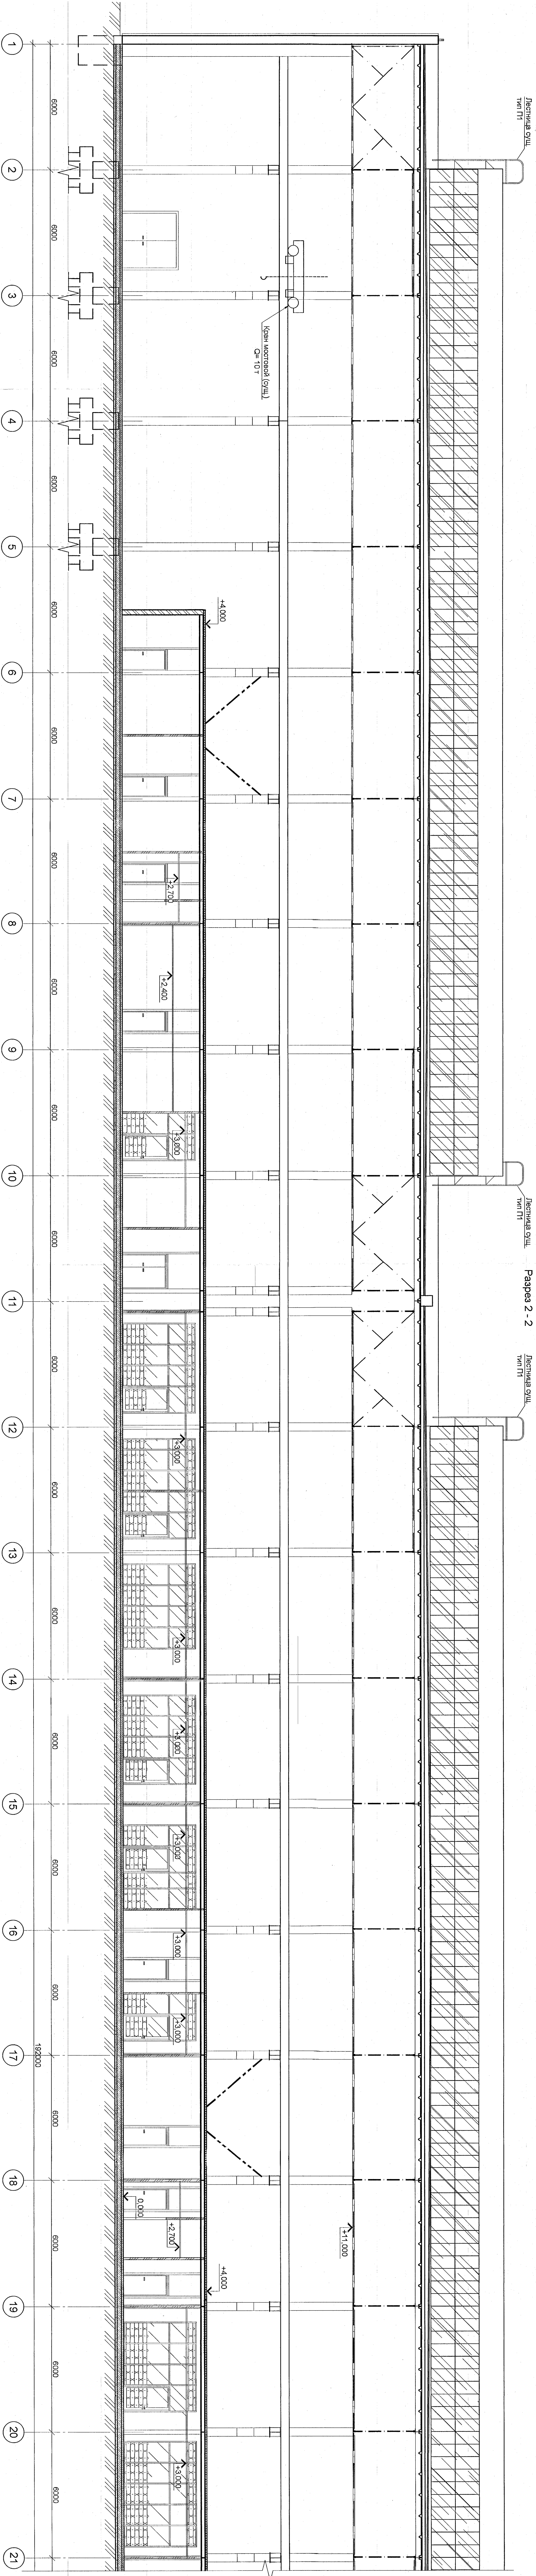

Разрез 2 - 2

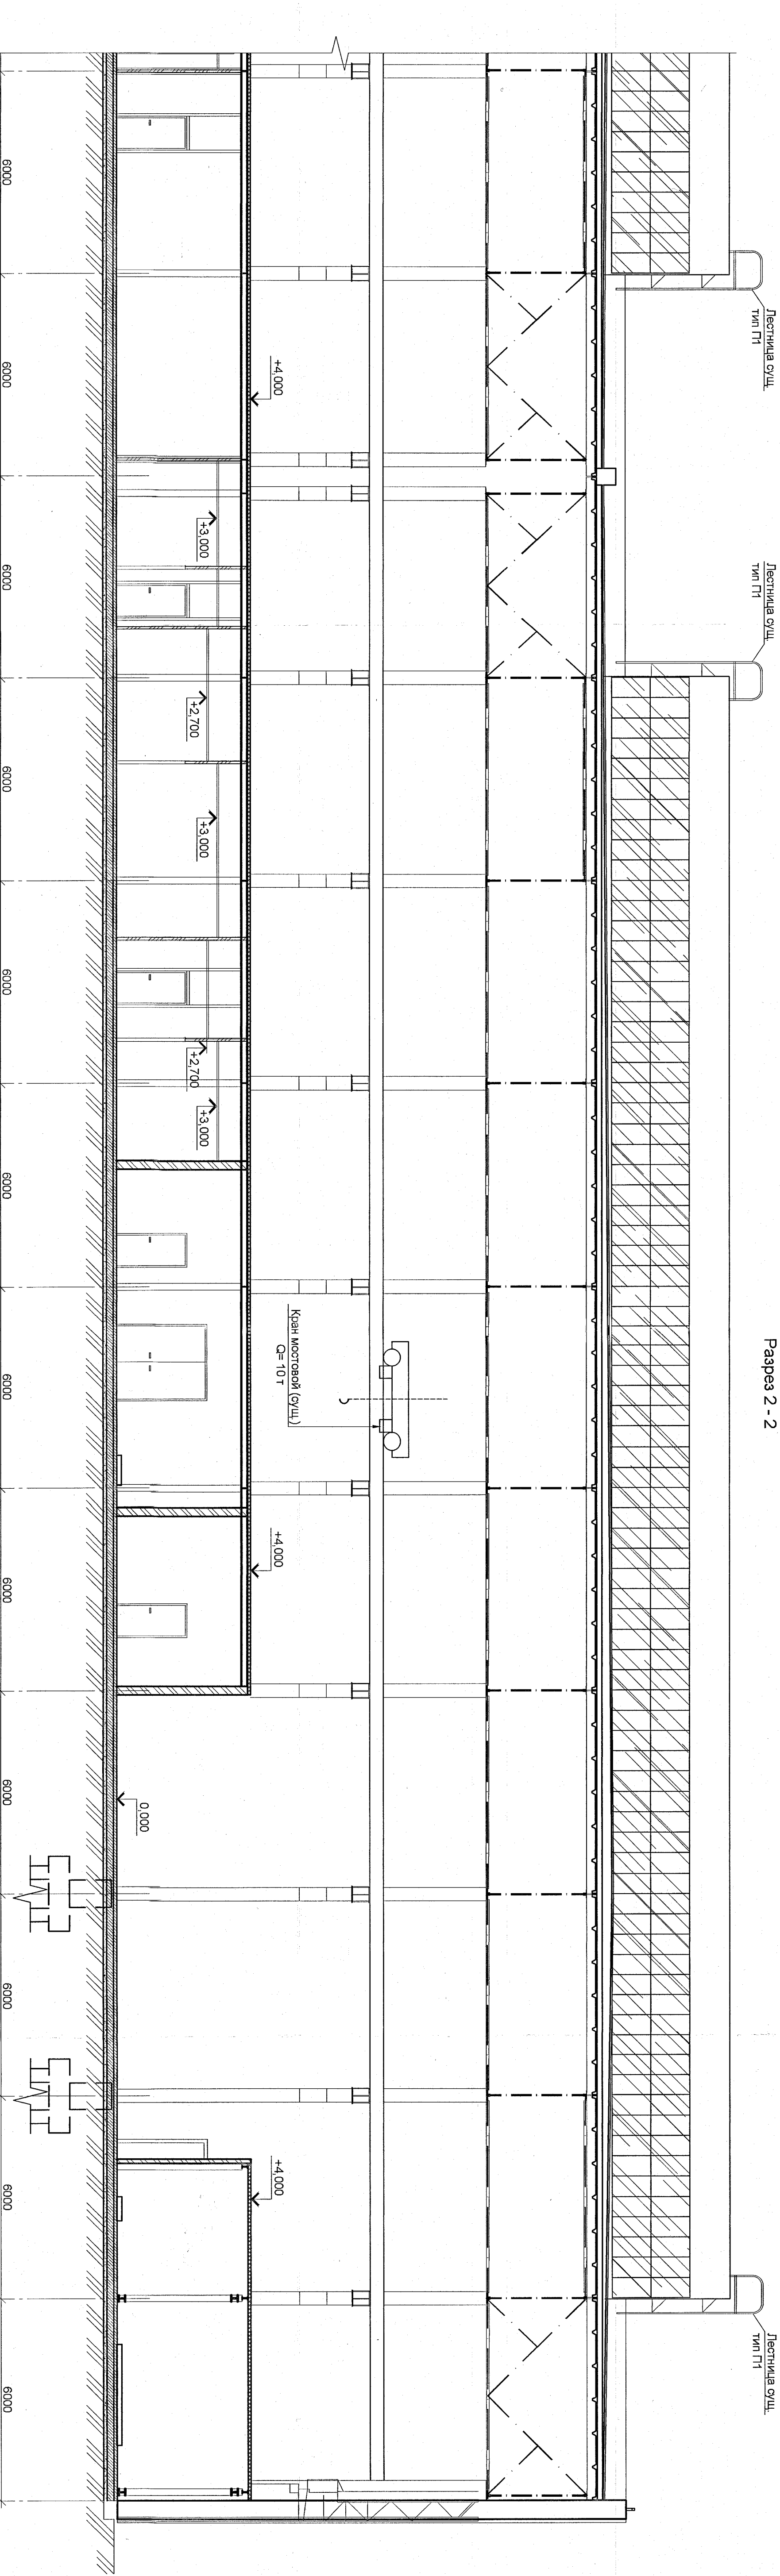

Разрез 1 - 1

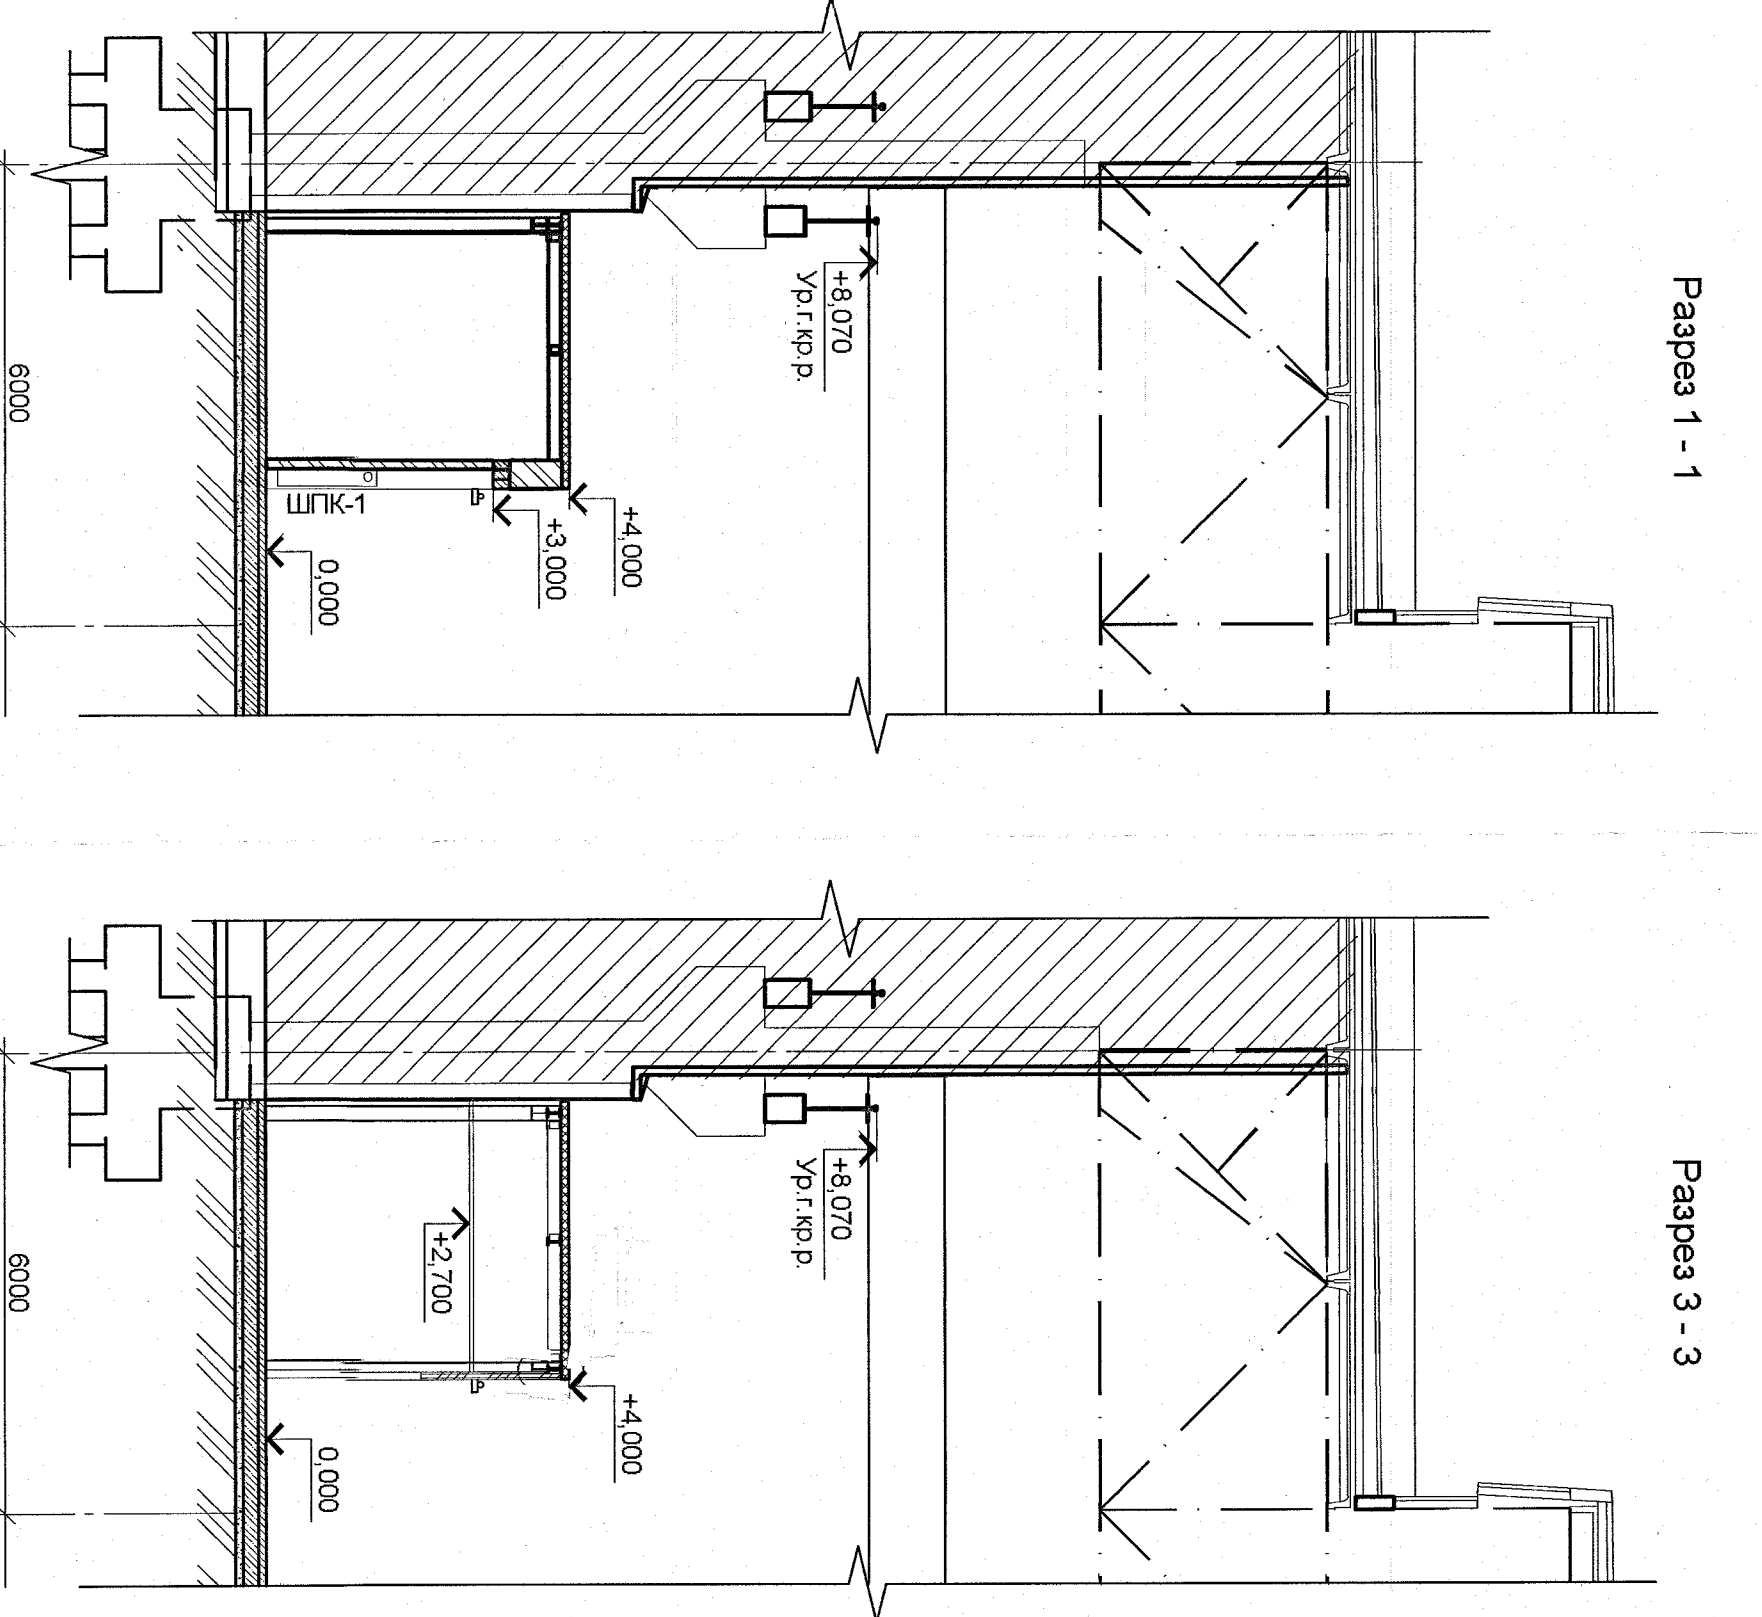

Разрез 3 - 3

- Условные обозначения:
- Помещение, не входящее в границы этажа
 - Оштукатуренные конструкции
 - Конструкции из монолитного ЖБ
 - Стены кирпичные
 - Перегородки, каркасные по окладке Кирпич (общая толщина 100 мм)

- Общие сведения см. лист 1
- Ссылка на проектную документацию, содержащую информацию о проекте

ПОДПИСНИК
В АО «ПРОДАКТИВ»

1721-19-52-AP2				АО «ИТЕРА-ОНИС»			
ИЗМ. №	ИЗМ. №	ИЗМ. №	ИЗМ. №	ИЗМ. №	ИЗМ. №	ИЗМ. №	ИЗМ. №
Разработчик	Специалист	Специалист	Специалист	Специалист	Специалист	Специалист	Специалист
Проверен	Специалист	Специалист	Специалист	Специалист	Специалист	Специалист	Специалист
ДАН	Специалист	Специалист	Специалист	Специалист	Специалист	Специалист	Специалист
И. КОМП.	Специалист	Специалист	Специалист	Специалист	Специалист	Специалист	Специалист
П. КОМП.	Специалист	Специалист	Специалист	Специалист	Специалист	Специалист	Специалист
Разрез 1-1, Разрез 2-2, Разрез 3-3				АО «ПРОДАКТИВ»			
П. КОМП.				АО «ПРОДАКТИВ»			