


Согласовано
Согласовано
Согласовано
Изм. N подл. 2023.30/ 9
Подпись и дата 13.04.2023
Взам. инв. N


Узел примыкания покрытия пола по системе Sika к кирпичным перегородкам (для полов типа 5)
М 1:10

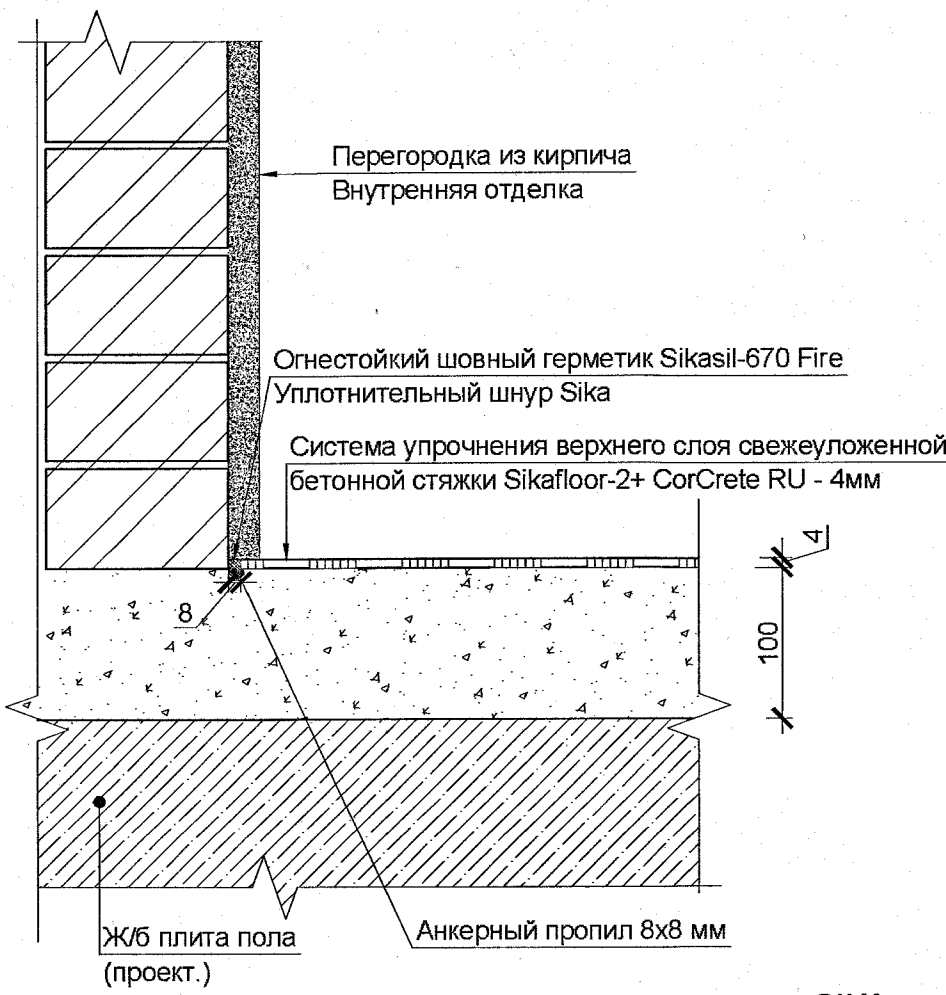


Узел примыкания покрытия пола по системе Sika к существующим стенам (для полов типа 5)
М 1:10




Узел примыкания покрытия пола по системе Sika к проектируемым колоннам (для полов типа 5)
М 1:10

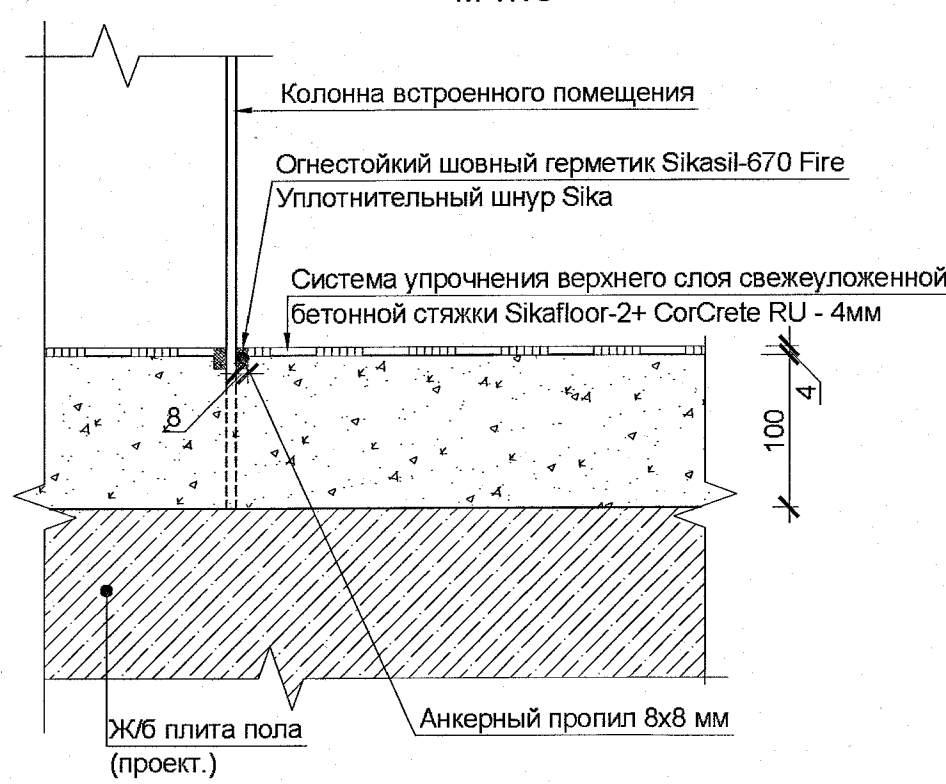


Узел примыкания покрытия пола по системе Sika к кирпичным перегородке (для полов типа 6)
М 1:10

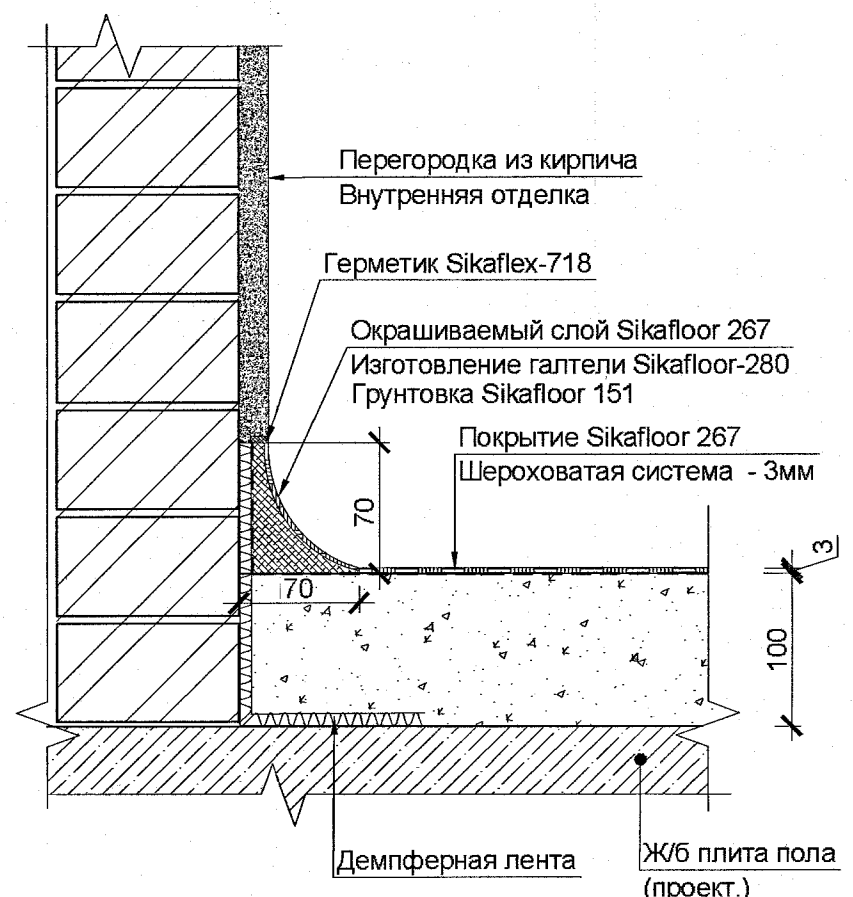


Узел примыкания покрытия пола по системе Sika к каркасной перегородке (для полов типа 6)
М 1:10

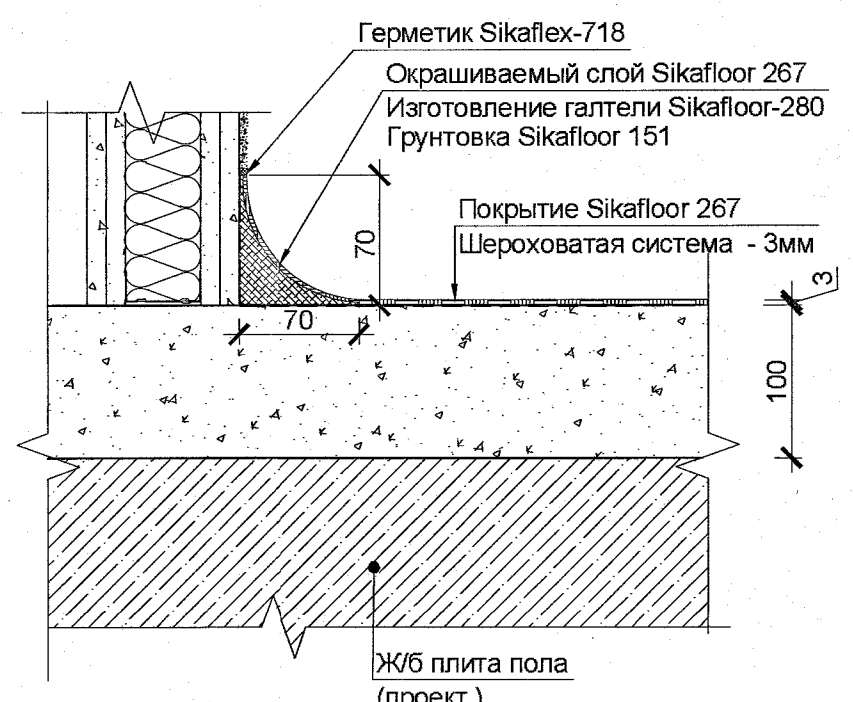


Узел примыкания покрытия пола по системе Sika к фундаменту под оборудование (для полов типа 5)
М 1:10

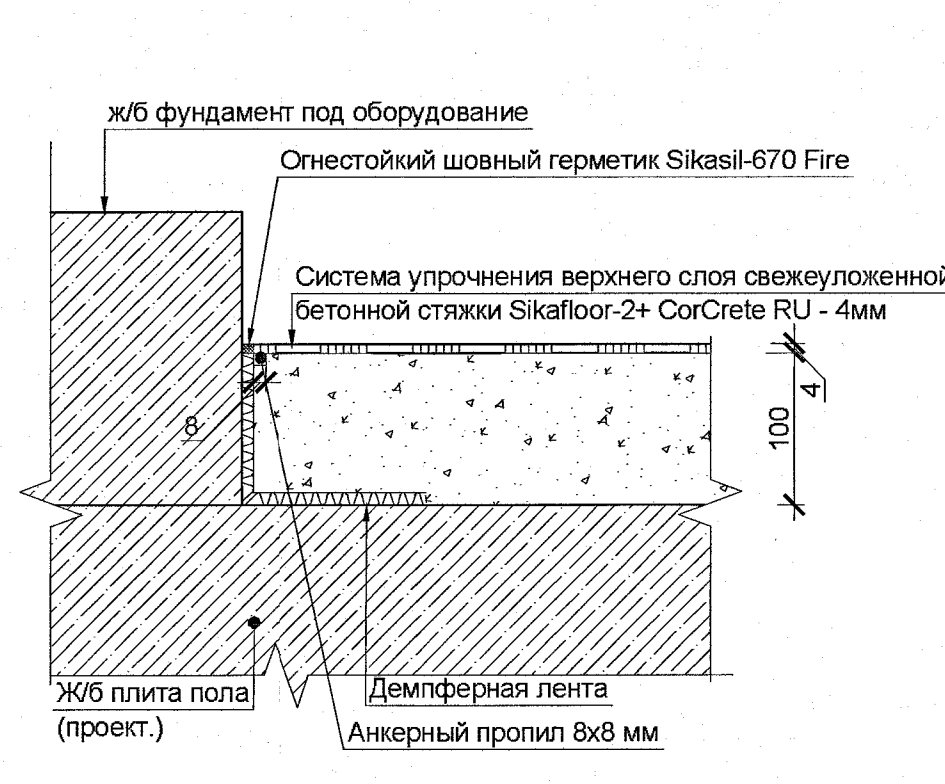


Узел примыкания покрытия пола по системе Sika к существующим стенам (для полов типа 6)
М 1:10

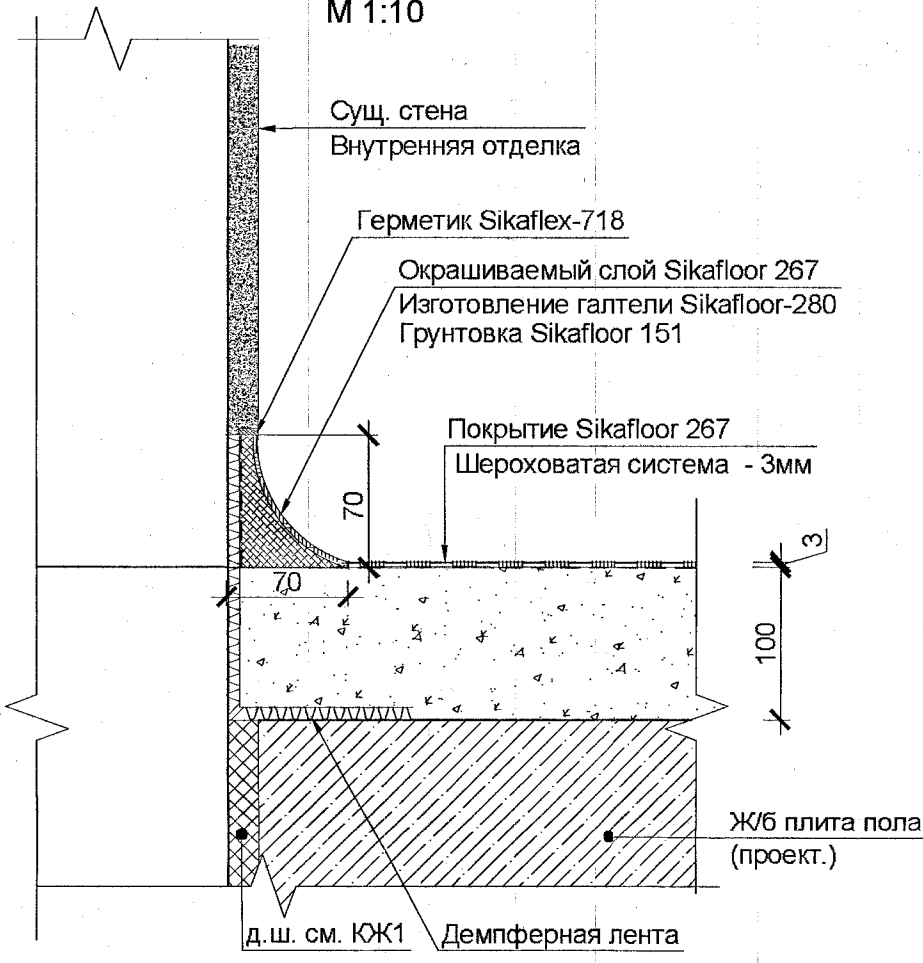

Узел примыкания покрытия пола по системе Sika к проектируемым колоннам (для полов типа 6)
М 1:10

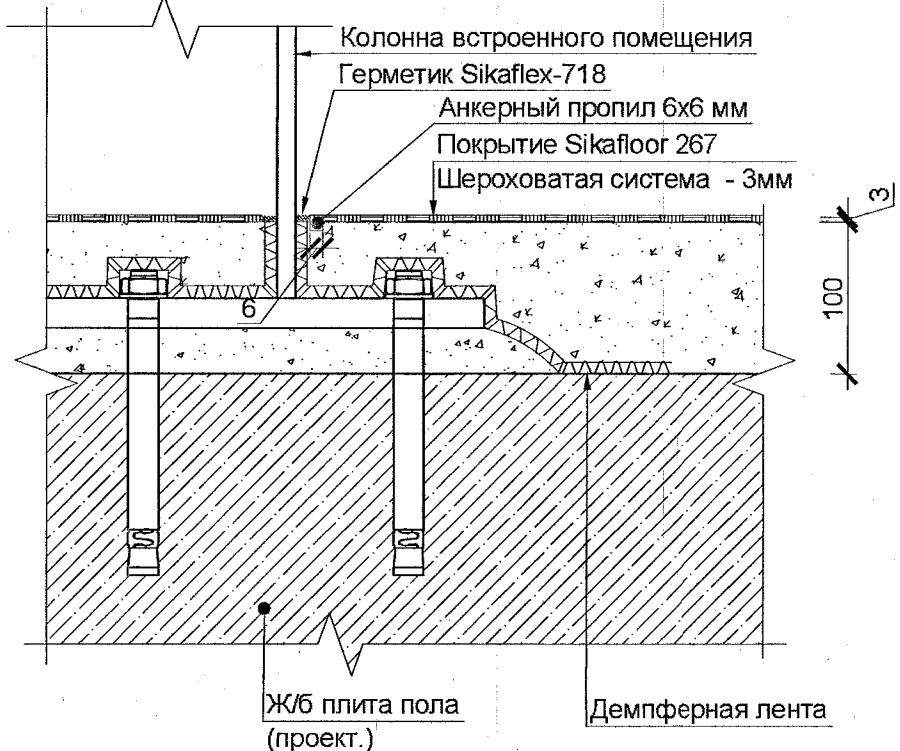

Узел примыкания покрытия пола по системе Sika к фундаменту под оборудование (для полов типа 6)
М 1:10

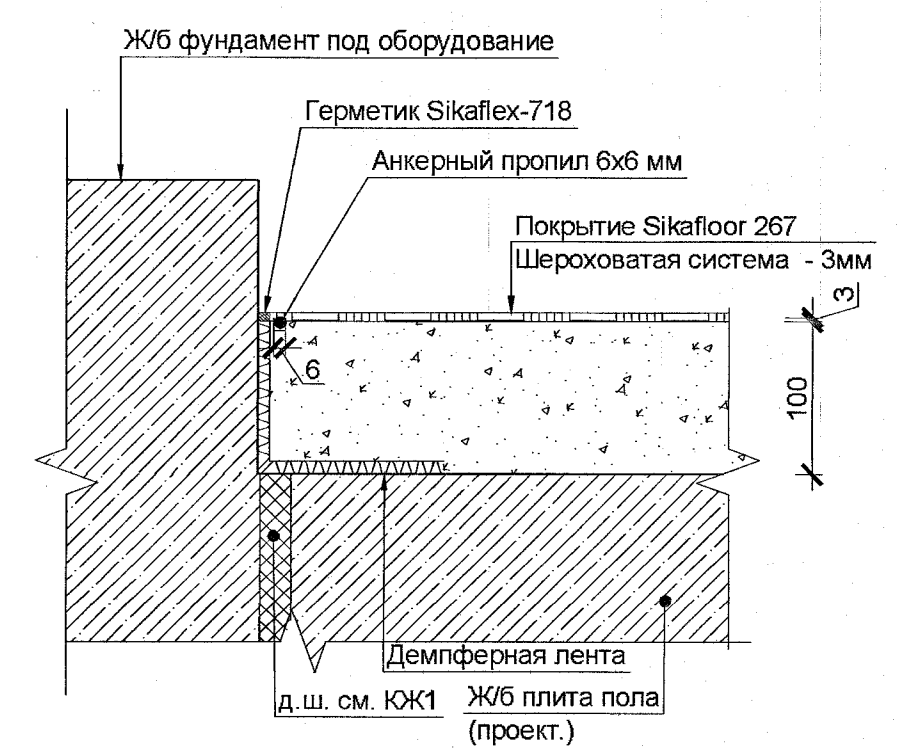

1. Общие указания см. лист 1.
2. Данный лист см. совместно с планами этажей и комплектом 1727-1/9-52-КК1
3. При выполнении работ руководствоваться требованиями СП 29.13330.2011 "Полы", СП 71.13330.2017 "Изоляционные и отделочные покрытия".
4. Узлы примыкания наливных полов к элементам строительных конструкций разработаны на основании Альбома технических решений "Руководство по применению материалов и технологий Sika для устройства покрытий полов", и подлежат обязательному согласованию с фирмой-изготовителем
5. Конструкции полов выполнять после прокладки инженерных коммуникаций.
6. Цветовое решение отделочных материалов определяется Заказчиком.

ПОДЛИННИК
В АО "ИПРОМАШПРОМ"

						1727-1/9-52-AP2			
						АО "МЕТРОВАГОНМАШ"			
Изм.	Кол.уч.	Лист	N док	Подп.	Дата	«Реконструкция цеха № 417 под размещение испытательного центра» расположенного по адресу: Московская область, г.о. Мытищи, ул. Колонцова, 4» (1-й этап)	Стадия	Лист	Листов
Разработал	Зубарев				12.04.23		Р	9	
Проверил	Степанова				12.04.23				
ГАП	Степанова				12.04.23				
						Узлы примыкания полов (начало)	АО "ИПРОМАШПРОМ" АСО		
Н.контр.	Степанова				12.04.23				
Рук. АСО	Степанов				12.04.23				