



Перегорodka C382


Горизонтальный разрез

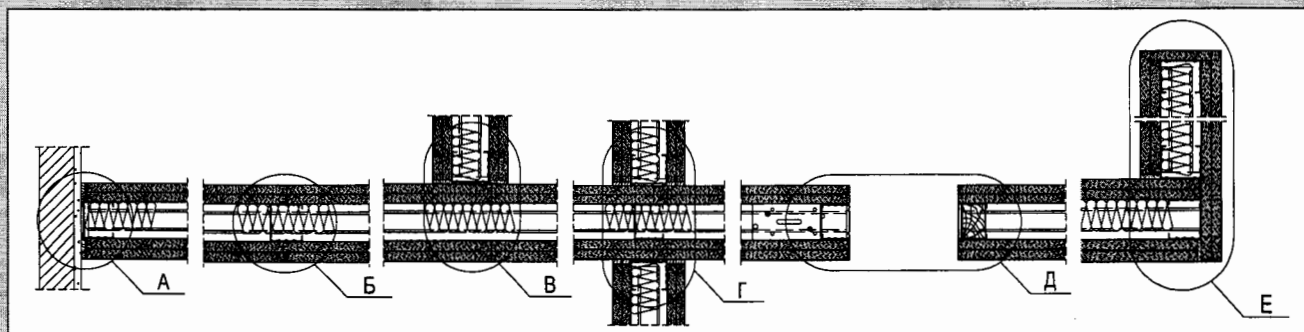


А
Вариант 1

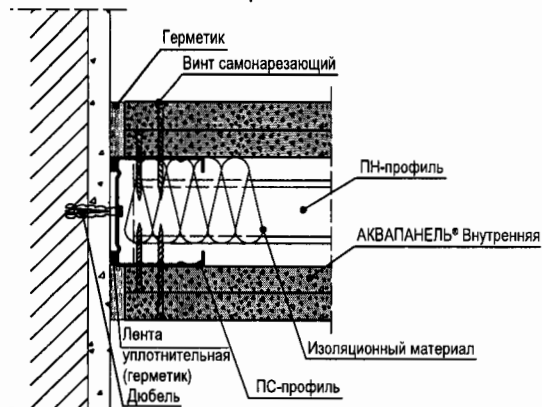


А
Вариант 2

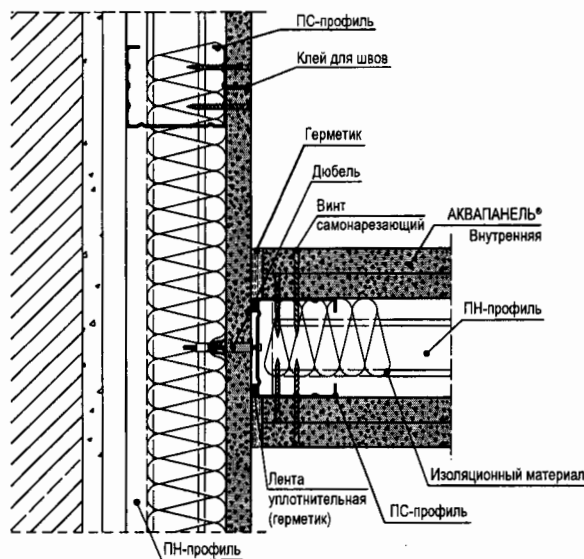

Б
(сопряжение по вертикали)


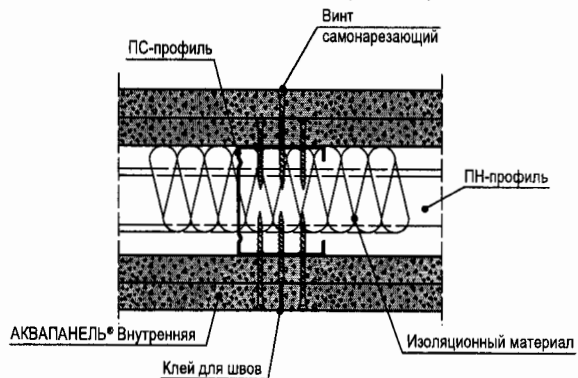


В

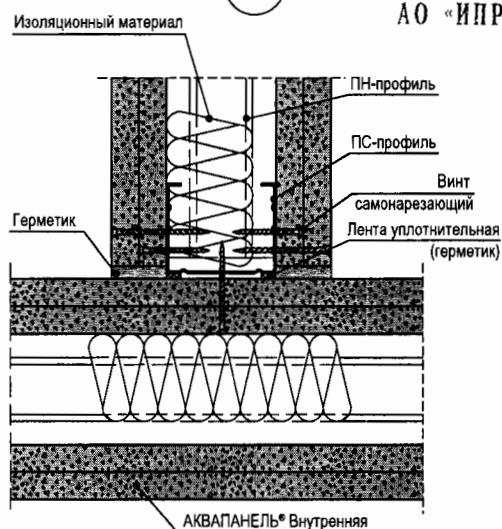

ТЕХНИЧЕСКИЙ
АРХИВ



АО «ИПРОМАШПРОМ»

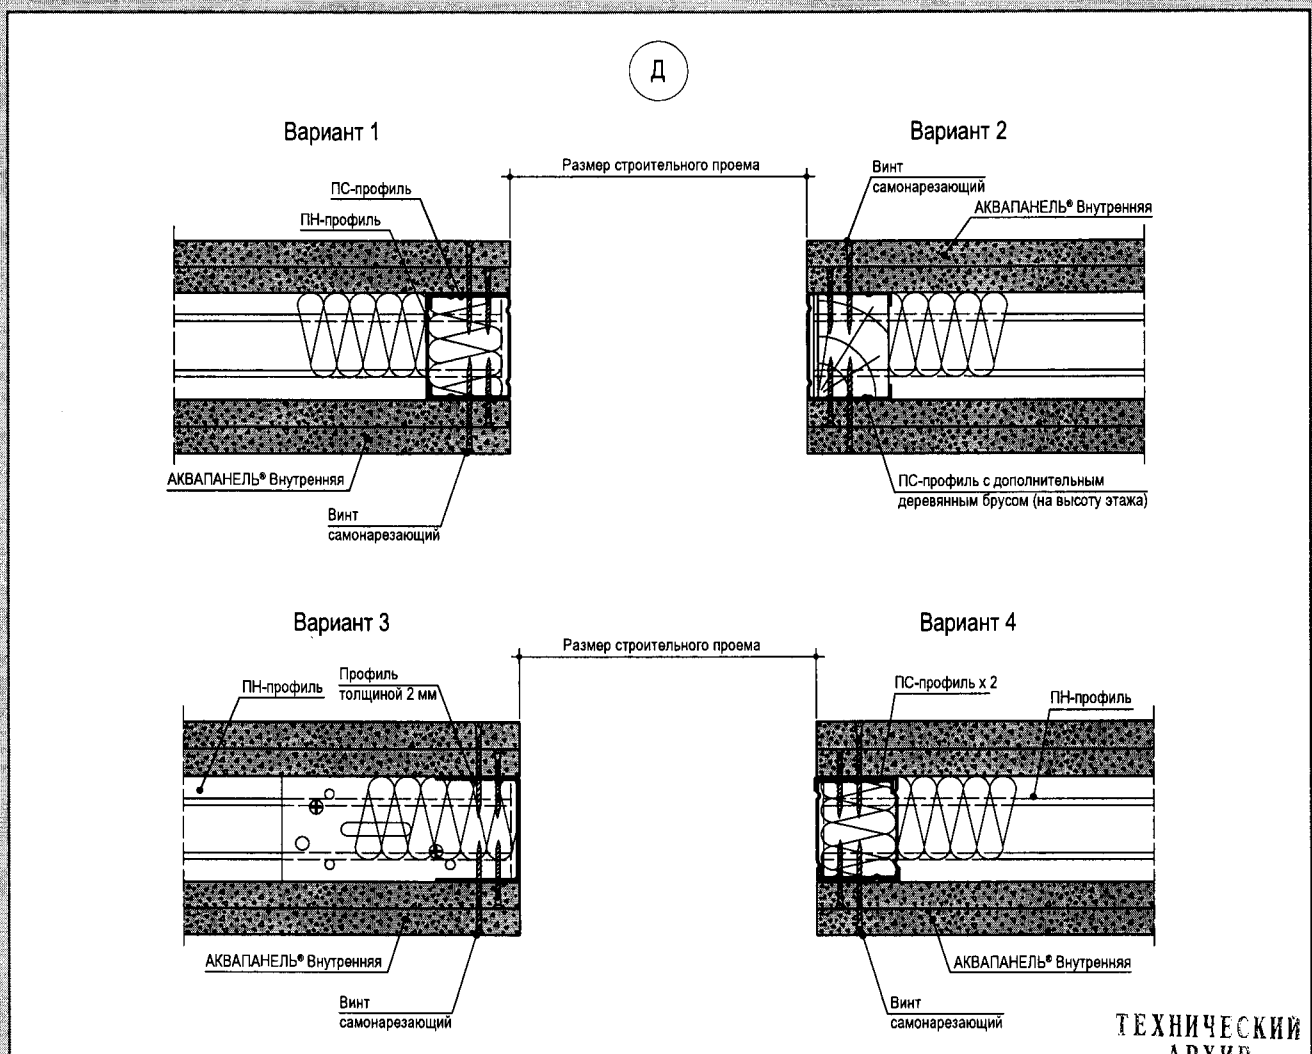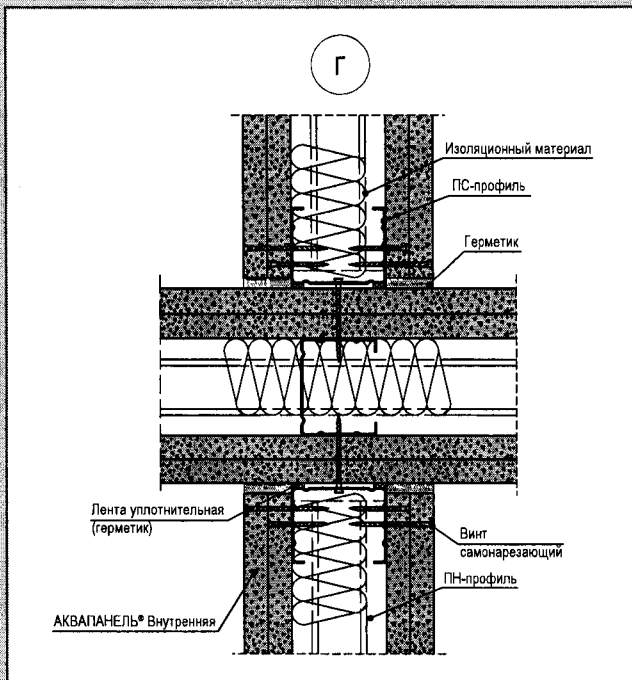


1727-1/9-52-AP2.П1

АО «ИПРОМАШПРОМ»

2023. 30/2п № 13041023

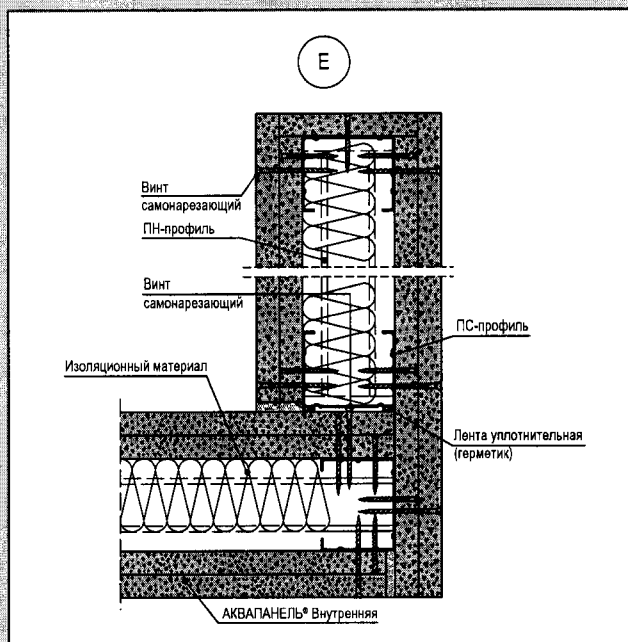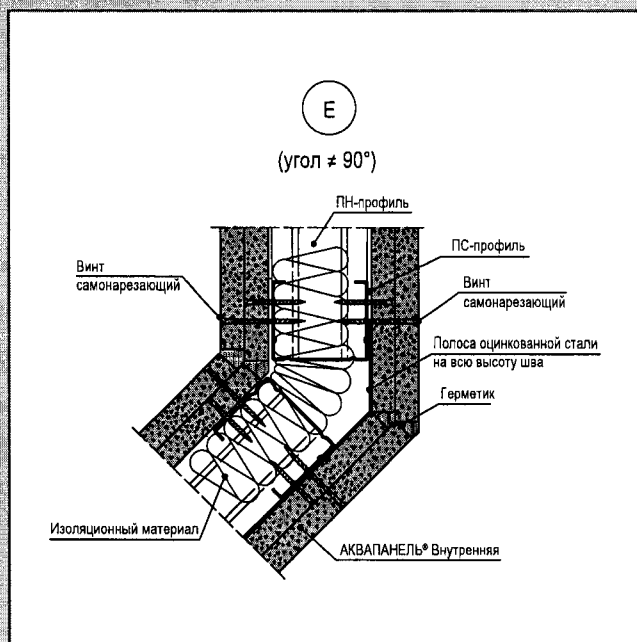


Деформационный шов

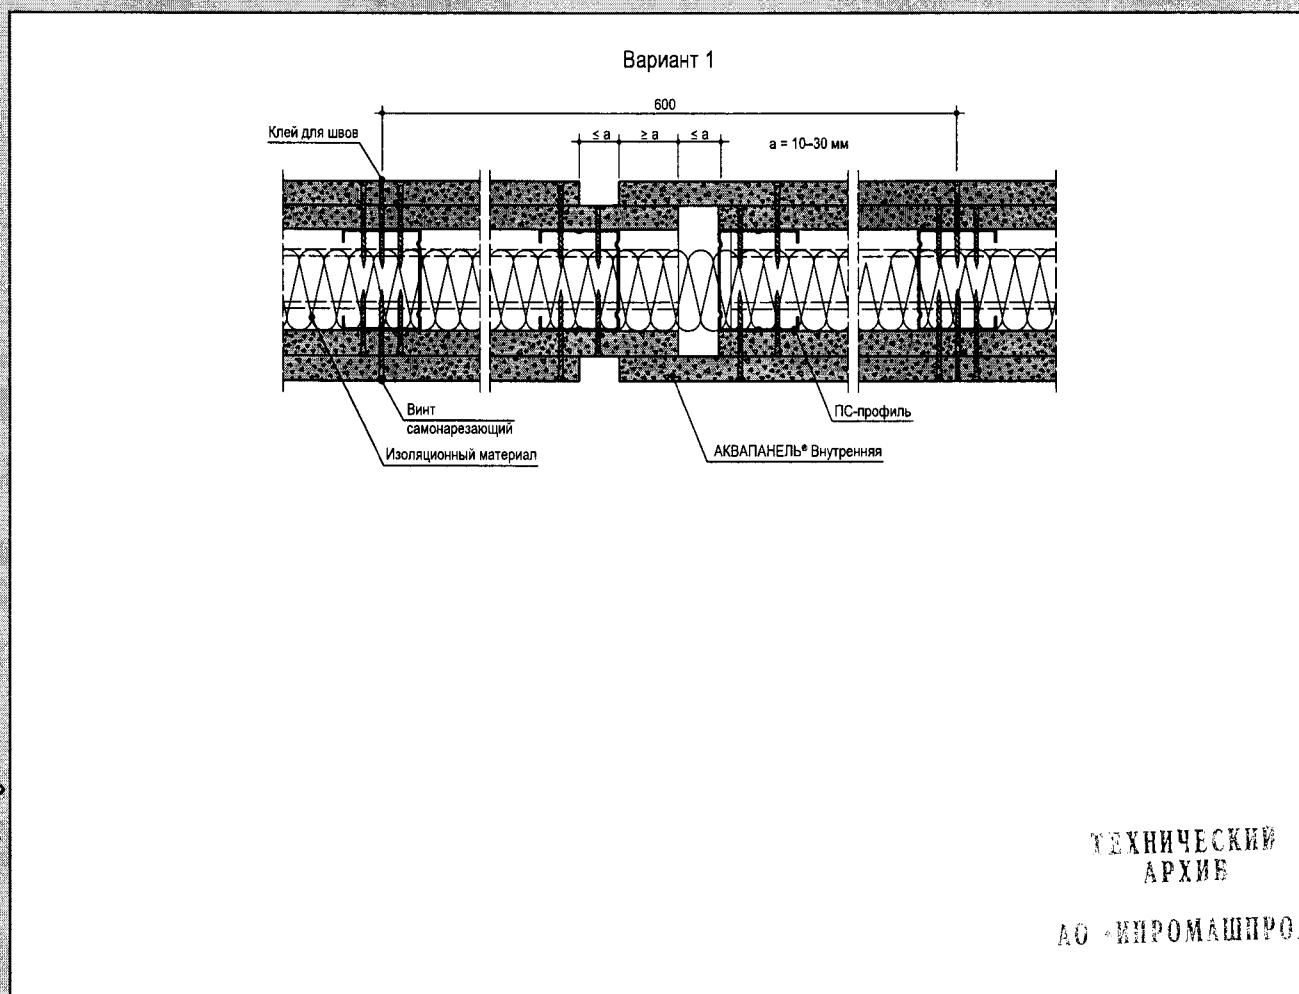

ТЕХНИЧЕСКИЙ
АРХИВ

АО «ИНПРОМАШПРОМ»


Вертикальный разрез

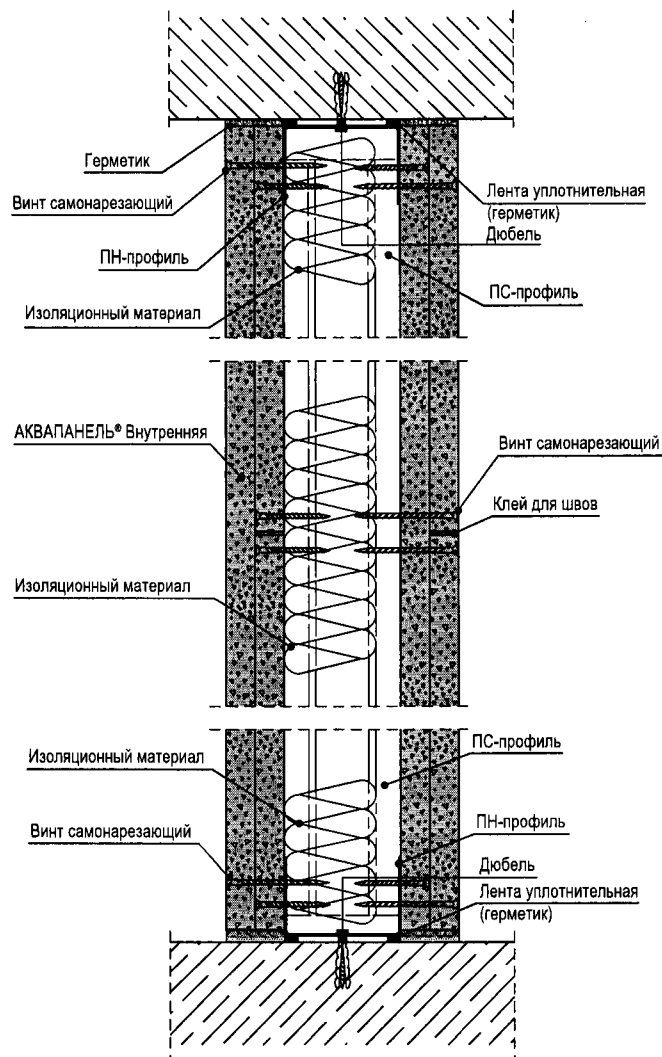


2023.30/4п № 13040023

ТЕХНИЧЕСКИЙ
АРХИВ
АО «ИПРОМАШПРОМ»


Подвижное соединение с теньевыми швами

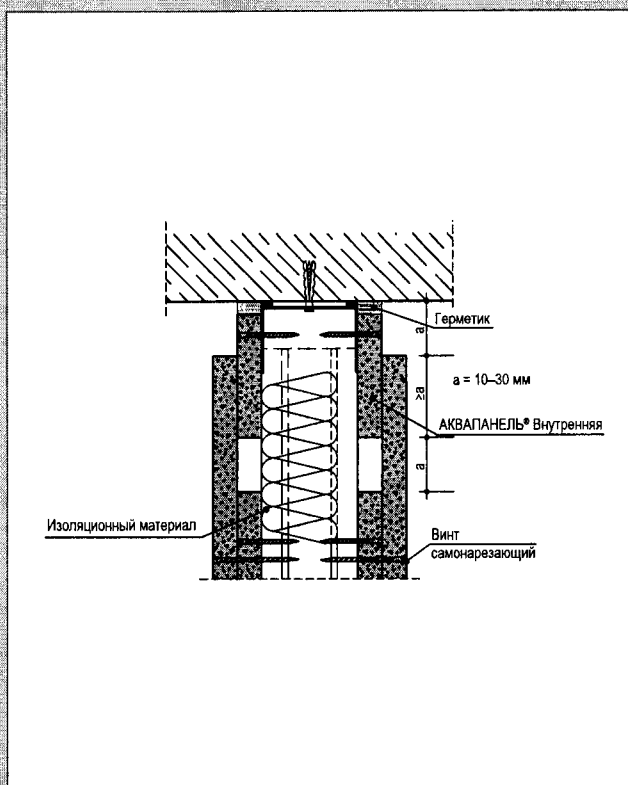

Подвижное соединение теньевыми швами

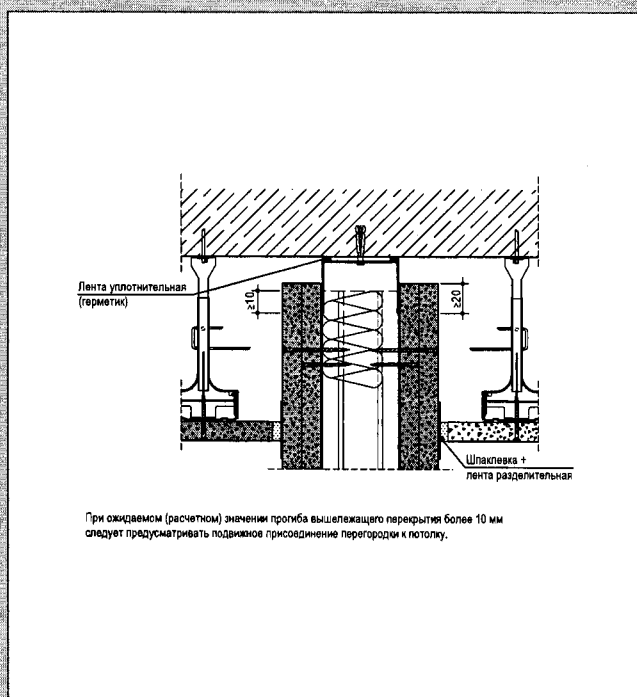

Подвижное соединение теньевыми швами

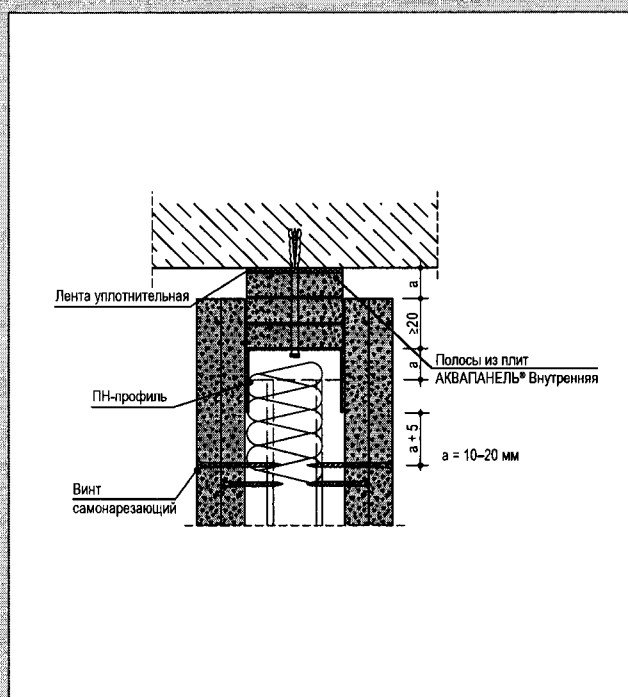



ТЕХНИЧЕСКИЙ
АРХИВ

АО «ИПРОМАШПРОМ»

1727-1/9-52-AP2.П1

2023.30/5п
Б5 13042023

Устройство проемов в стальном каркасе

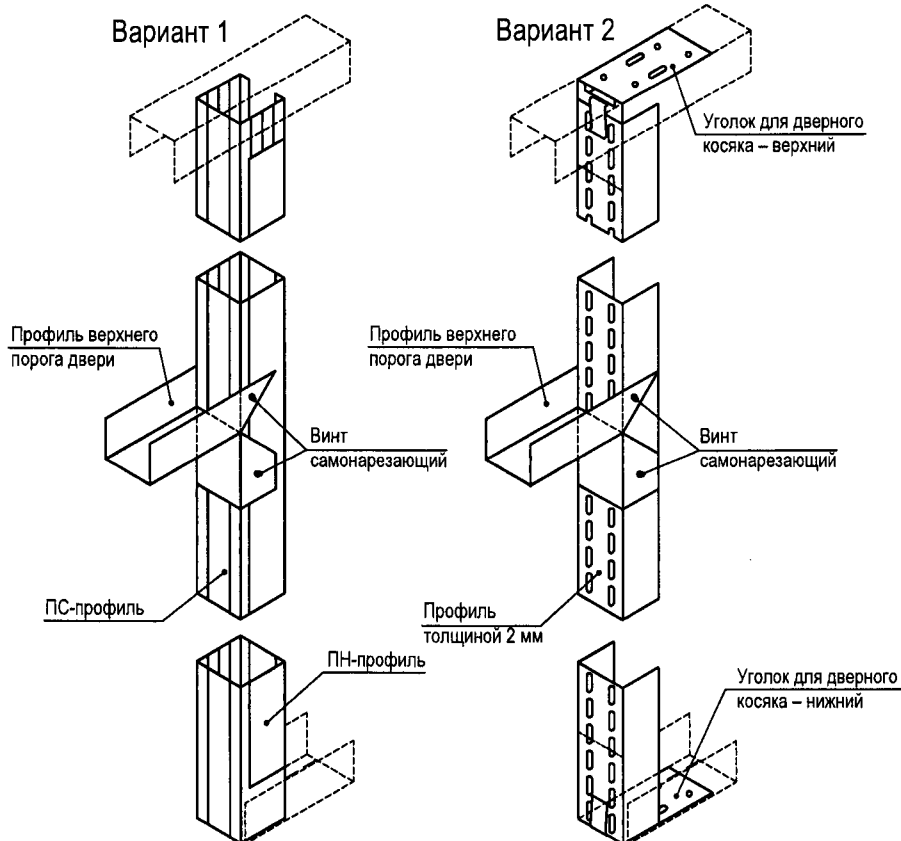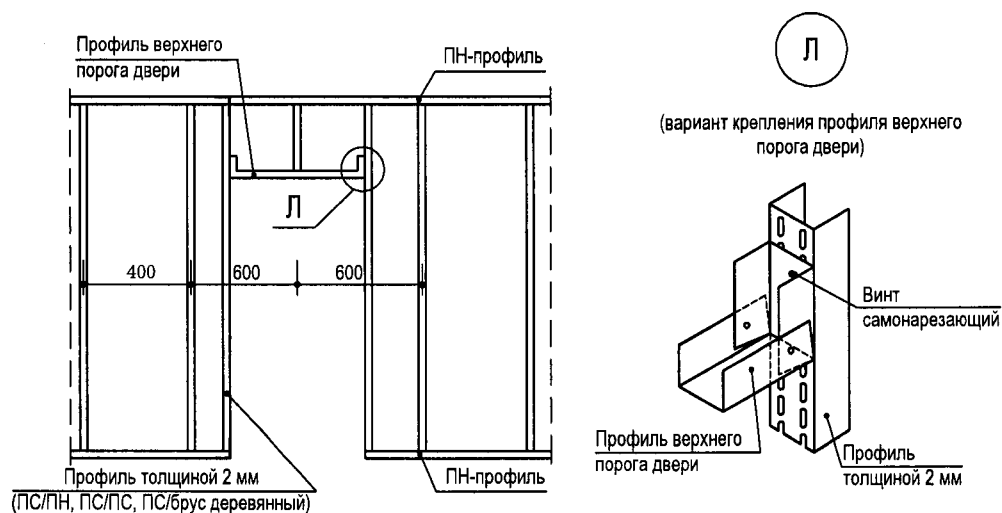

1727-1/9-52-AP2.П1

ТЕХНИЧЕСКИЙ
АРХИВ

АО «ИПРОМАШИНОМ»


2023. 30/6п AS 13042023

Удлинение стоечных профилей

2 ПС-профиля,
соединенных в виде коробки


2 ПС-профиля,
соединенных встык и объединенных
в виде коробки дополнительным
ПС-профилем

2 ПС-профиля,
соединенных встык и объединенных
дополнительным ПН-профилем

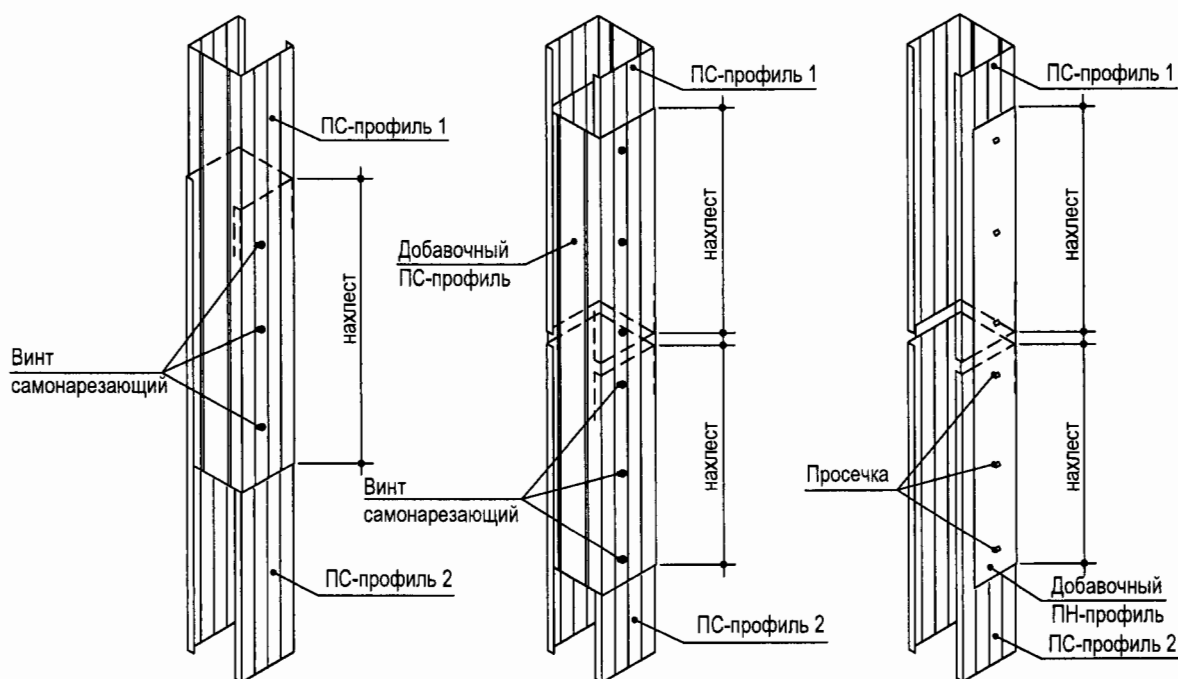


Марка профиля	Длина нахлеста
ПС 50/50	≥ 50 см
ПС 75/50	≥ 75 см
ПС 100/50	≥ 100 см

Перегородки с металлическим каркасом – без крепления к верхнему перекрытию

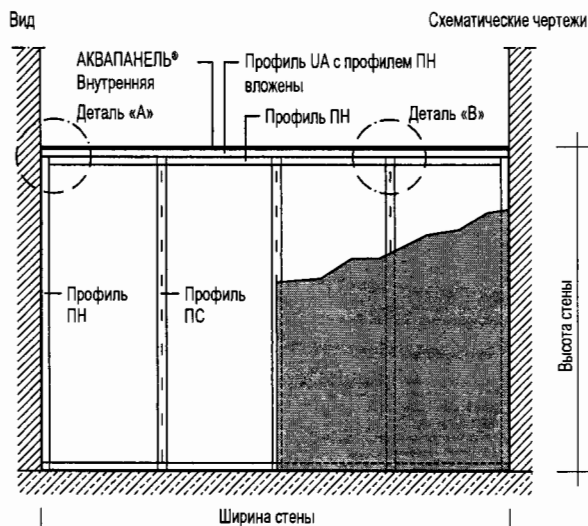


Исполнение с простым профилем UA

Деталь «В»

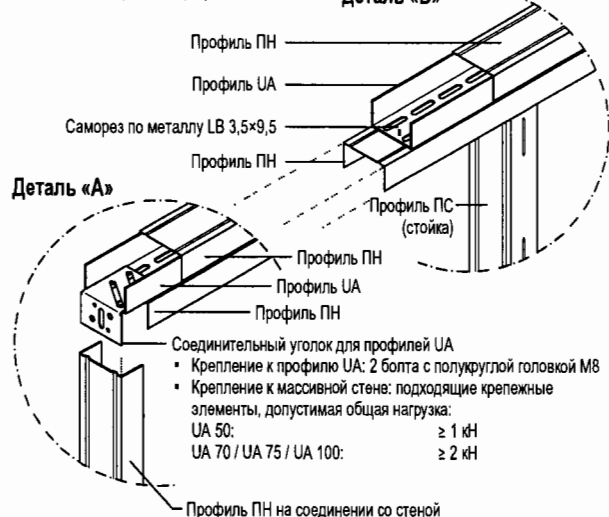

Исполнение с двойным профилем UA

Деталь «В»

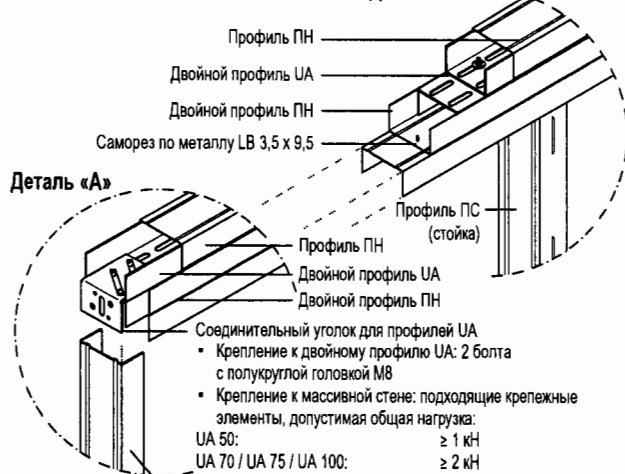

Ширина перегородки = Межосевое расстояние профиля UA


Профиль UA Толщина листа 2 мм	Макс. допустимая ширина перегородки	
	Область монтажа 1 м	Область монтажа 2 м
Одинарный профиль UA		
UA 50	4,00	3,50
UA 70	4,25	4,00
UA 75	4,30	4,00
UA 100	5,30	4,40
UA 125	6,00	5,20
UA 150	6,40	5,70
Двойной профиль UA		
2x UA 50	4,20	4,00
2x UA 70	5,20	4,40
2x UA 75	5,40	4,50
2x UA 100	6,30	5,50
2x UA 125	7,20	6,50
2x UA 150	7,60	7,00

- Допустимая высота перегородки: ≤ 4 м; более высокие перегородки по запросу
- Стеновые и дверные проемы по запросу

Перегородки с металлическим каркасом без соединения с перекрытием

Вертикальное сечение | Без противопожарной защиты


- Одинарный профиль UA
- Двойной профиль UA

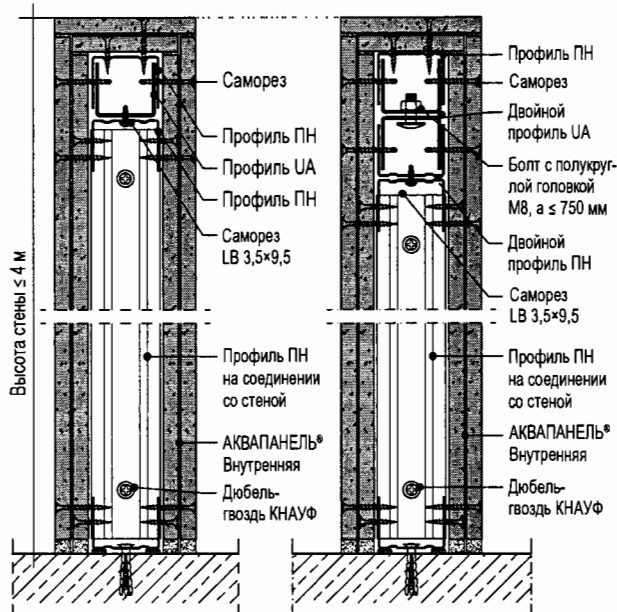




ТЕХНИЧЕСКИЙ
АРХИВ

АО «ИЗОЧАНПРОМ»

Сопряжение перегородок с коммуникационными трассами

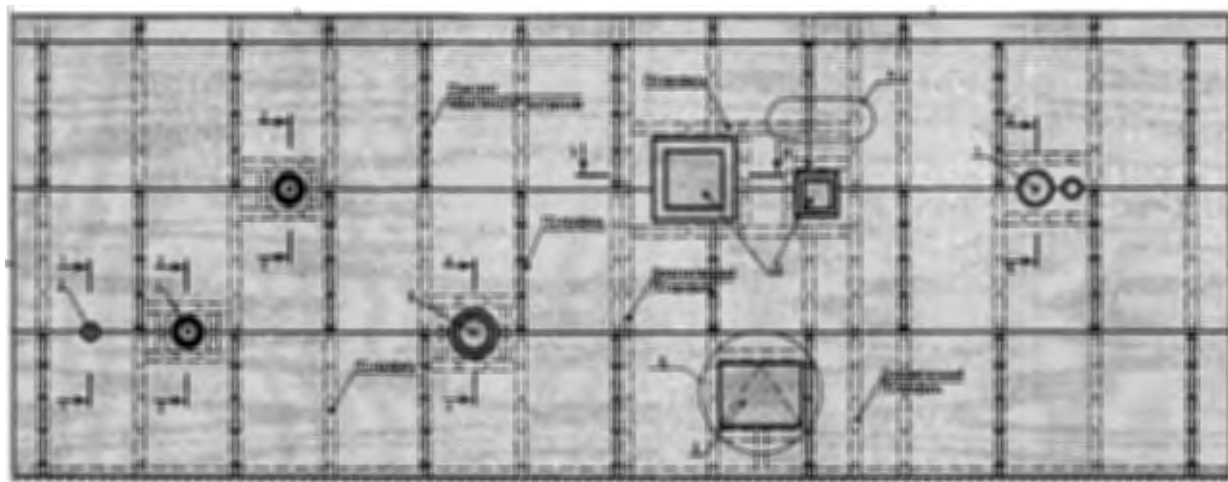

- 1 – технологические трубопроводы, воздуховоды $d > 60$ мм (кроме трубопроводов водоснабжения, парового и водяного отопления)
- 2 – технологические трубопроводы, включая электротехническую трубную разводку $d < 60$ мм
- 3 – воздуховоды
- 4 – трубопроводы водоснабжения, парового и водяного отопления
- 5 – ревизионный люк

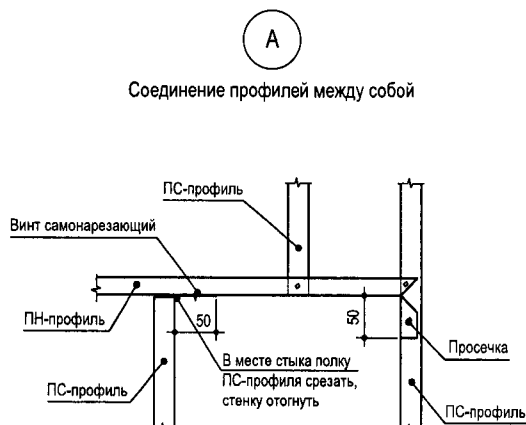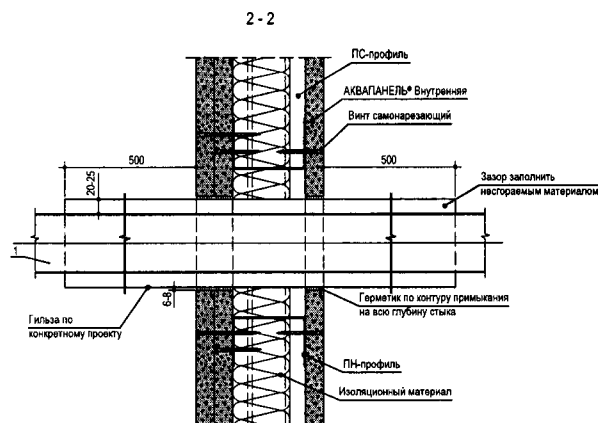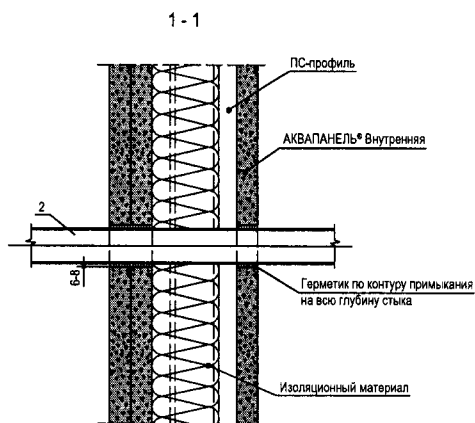




ТЕХНИЧЕСКИЙ
АРХИВ

АО «ИПРОМАШПРОМ»

1727-1/9-52-AP2.П1

2023.30/9П
К 13042023

Сопряжение перегородок с коммуникационными трассами

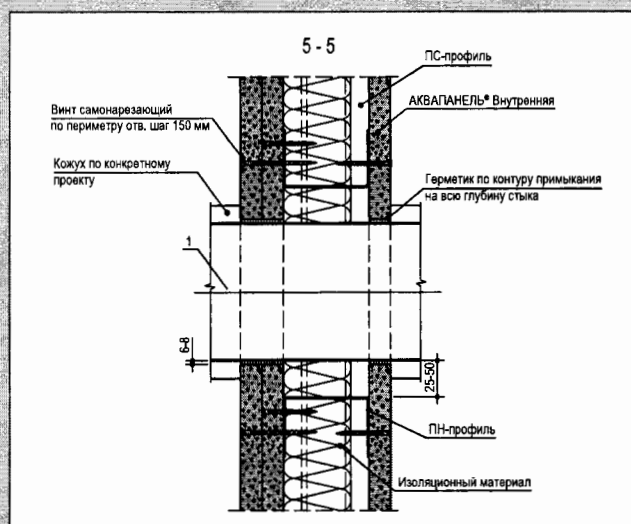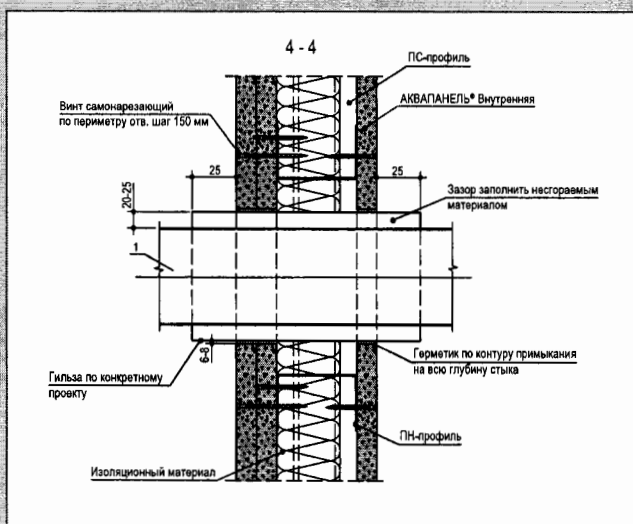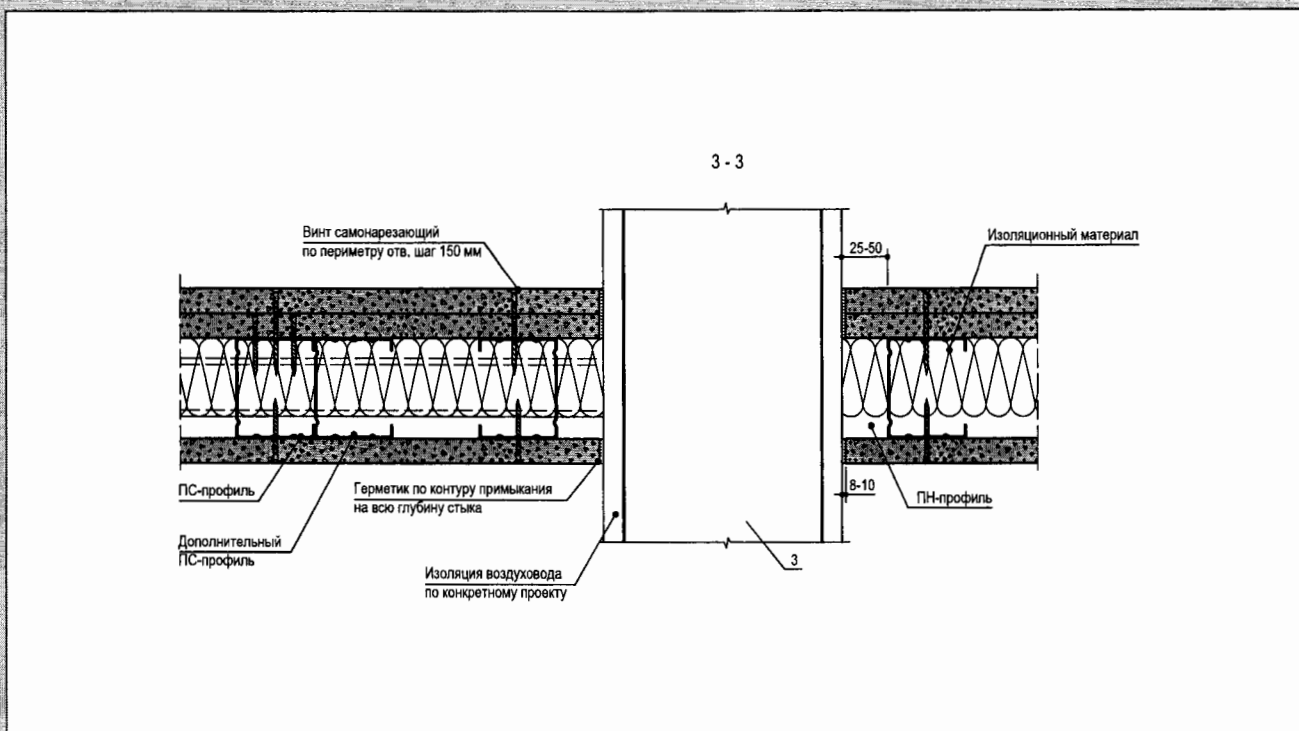


13.04.2023

2023. 30/10п

ТЕХНИЧЕСКИЙ
АРХИВ


АО «ИПРОМАШПРОМ»

Горизонтальный разрез

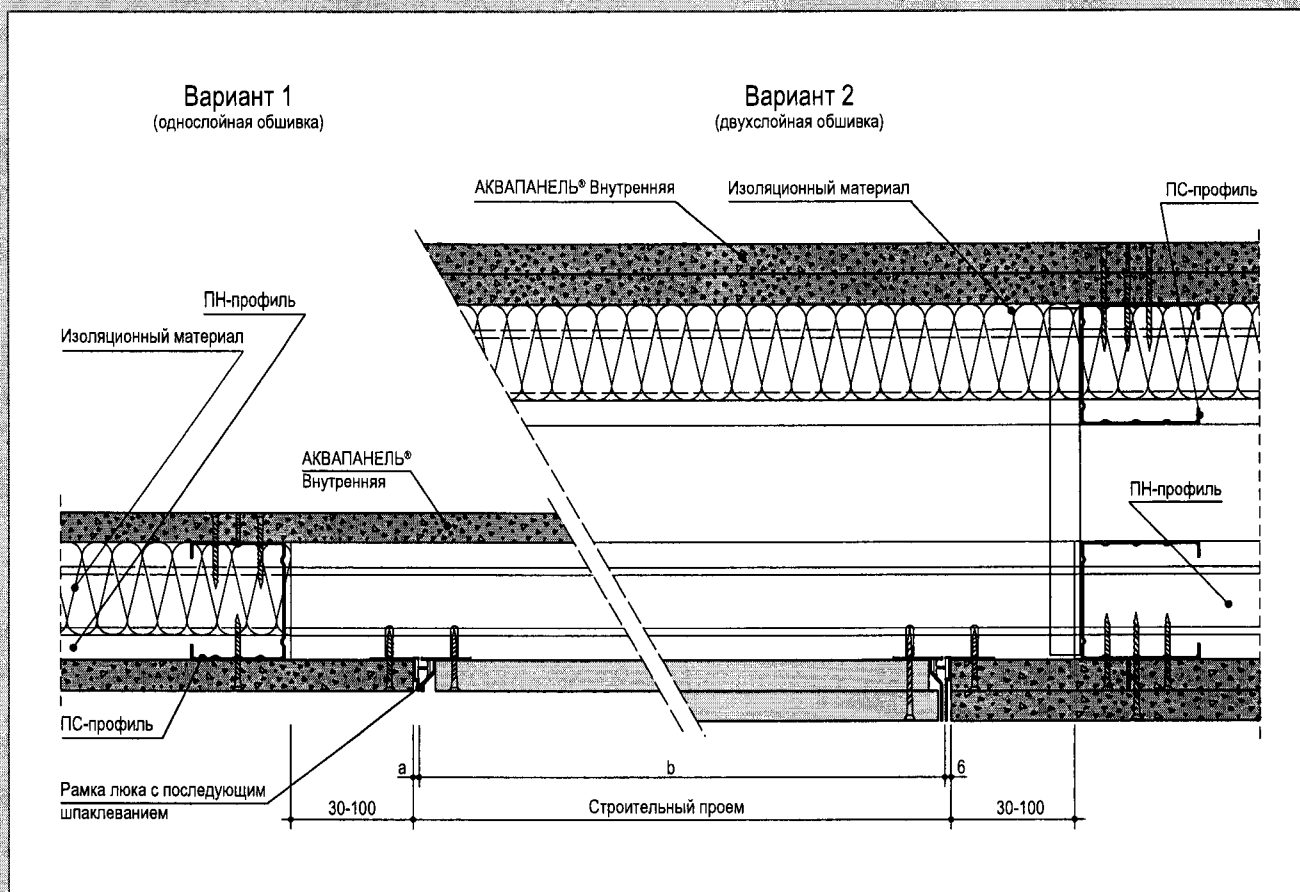

Б

(облицовка из АКВАПАНЕЛЬ® Внутренняя условно не показана)

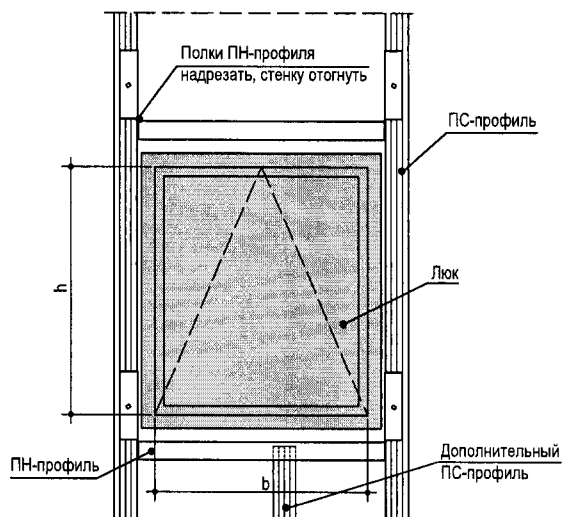

Типоразмеры люков b × h, мм


200×200
250×250
300×300
300×600
400×400
400×600
500×500
600×600
700×700
800×800
900×900
1000×1000
1100×1100
1200×1200

ТЕХНИЧЕСКИЙ
АРХИВ


АО «ИПРОМАШПРОМ»

Вертикальный разрез





Вариант 1
(однослойная обшивка)

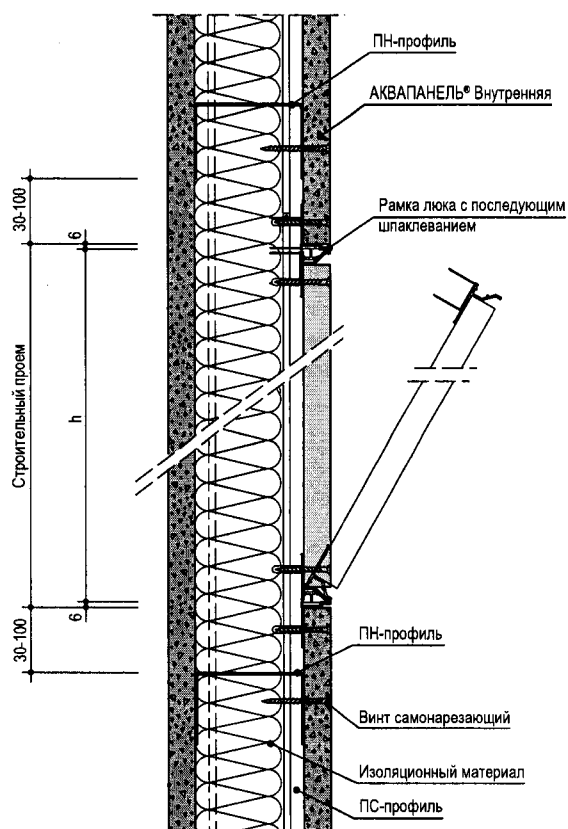

Вариант 2
(двухслойная обшивка)

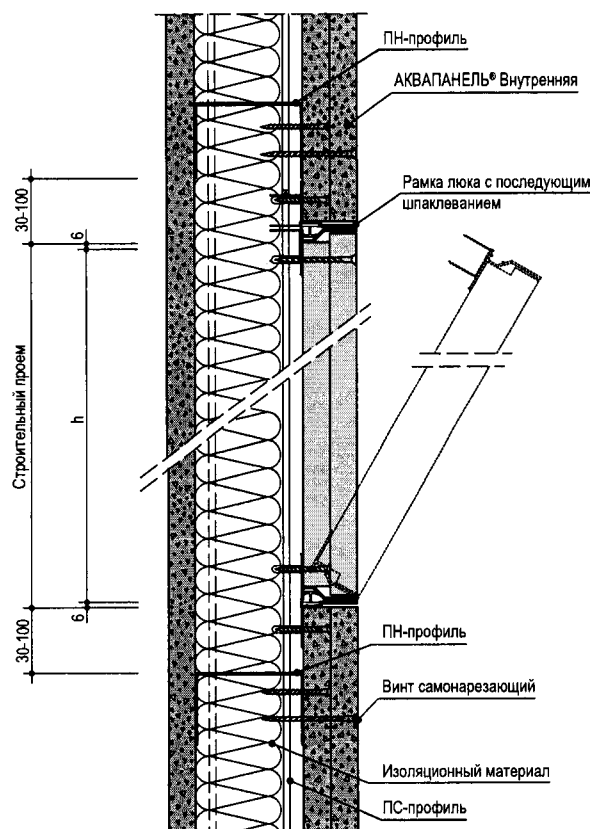

Горизонтальный разрез

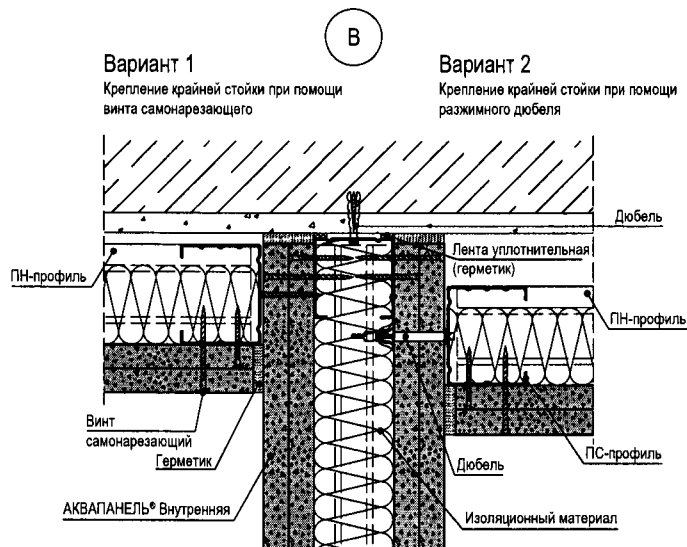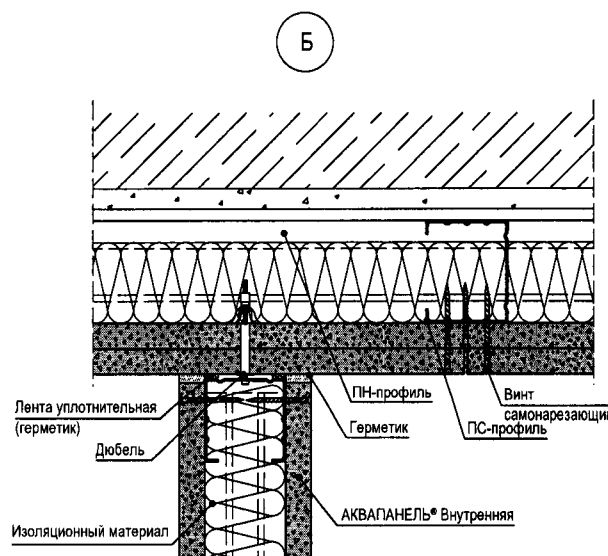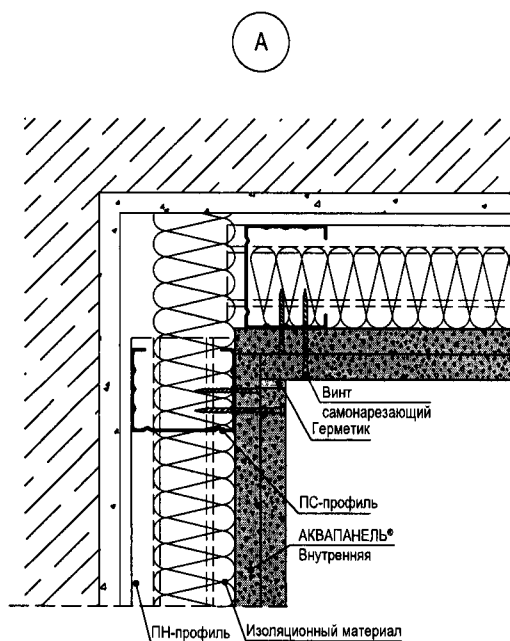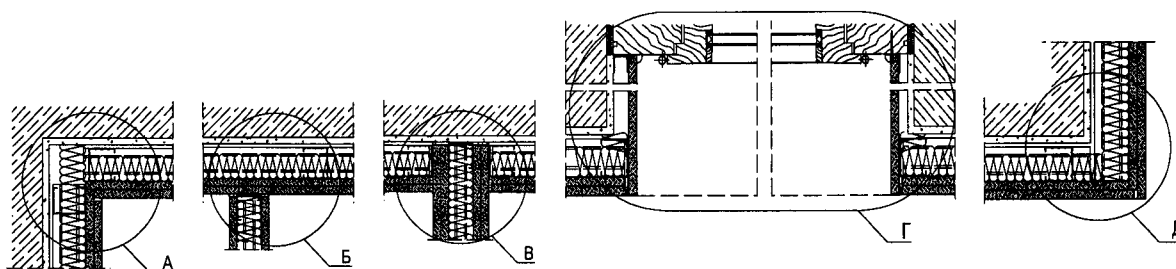

Вариант 1





Крепление крайней стойки при помощи винта самонарезающего

Вариант 2

Крепление крайней стойки при помощи разжимного дюбеля

ТЕХНИЧЕСКИЙ
АРХИВ


АО «ИПРОМАШИНОМ»

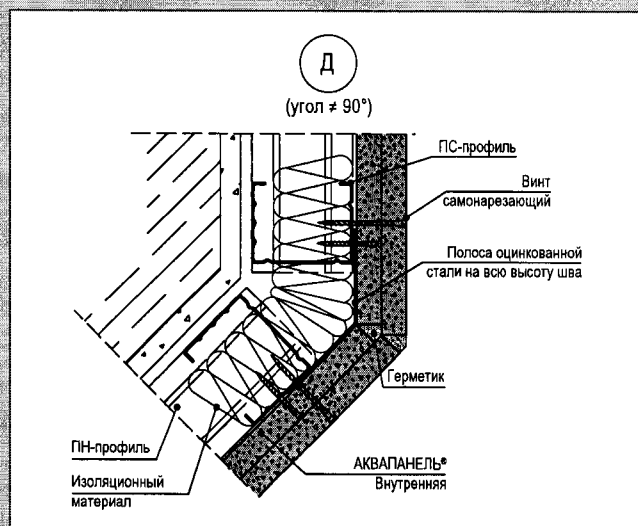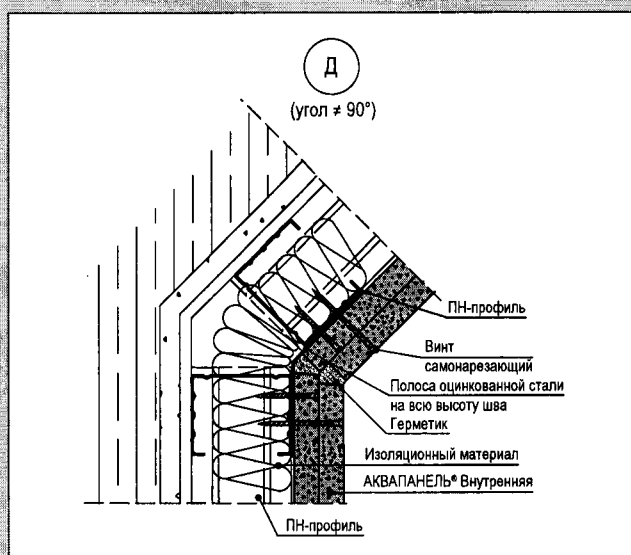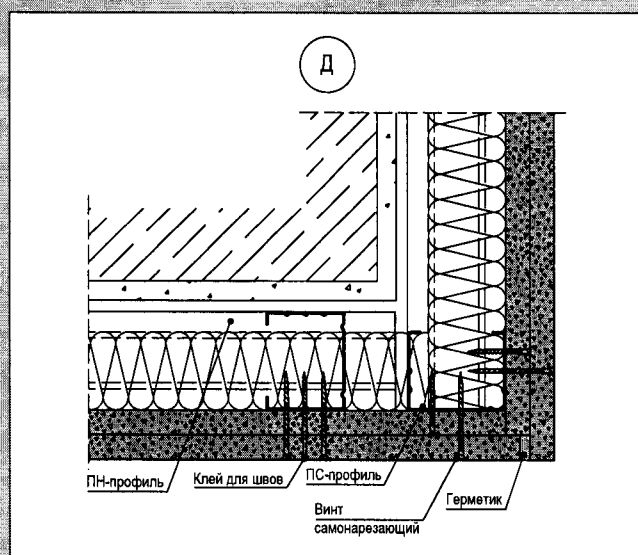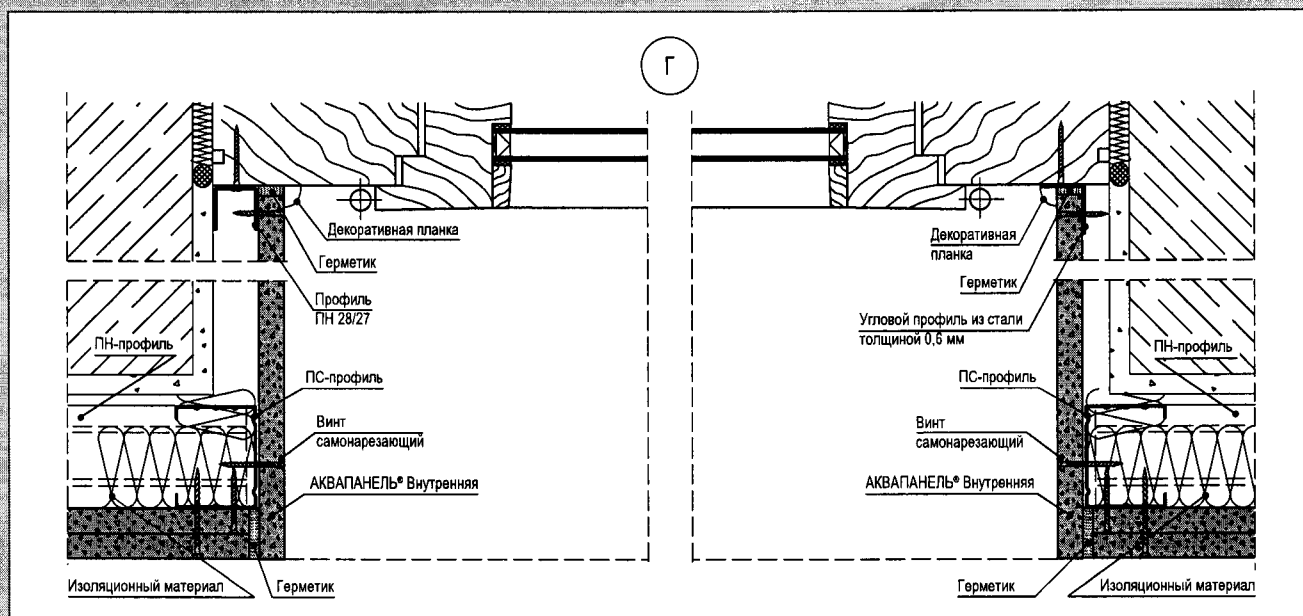

ТЕХНИЧЕСКИЙ
АРХИВ

АО «ИПРОМАШПРОМ»

Деформационные швы

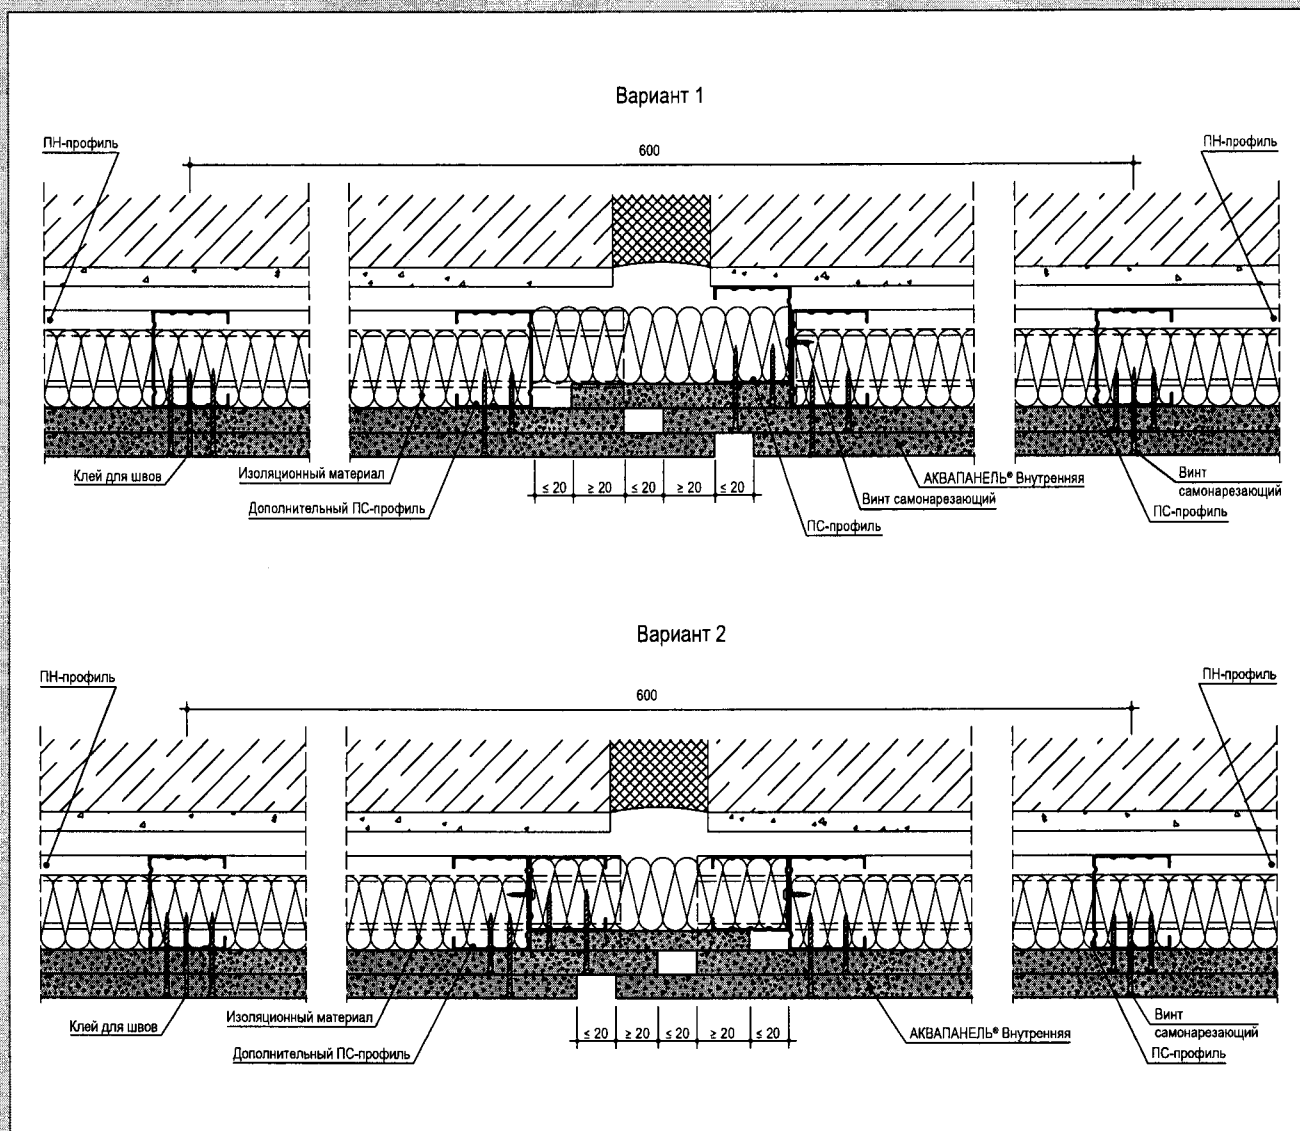

18049023


2023.30 / 15п

ТЕХНИЧЕСКИЙ
АРХИВ

АО «ИПРОМАШПРОМ»

1727-1/9-52-AP2.П1

Вертикальный разрез

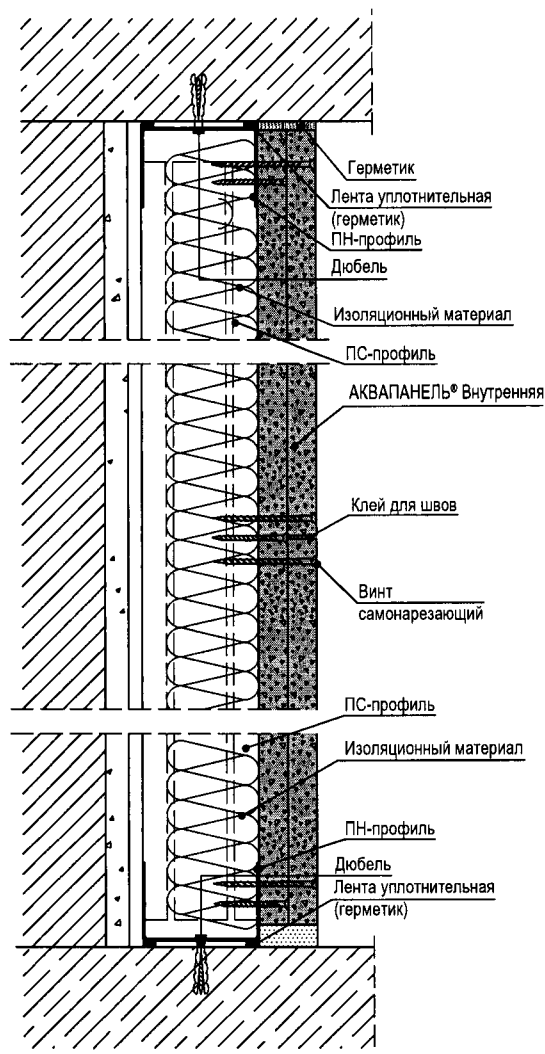


2023.30 / 16п
13042023


ТЕХНИЧЕСКИЙ
АРХИВ

АО «ИПРОМАШПРОМ»


Система для навесного унитаза (биде)

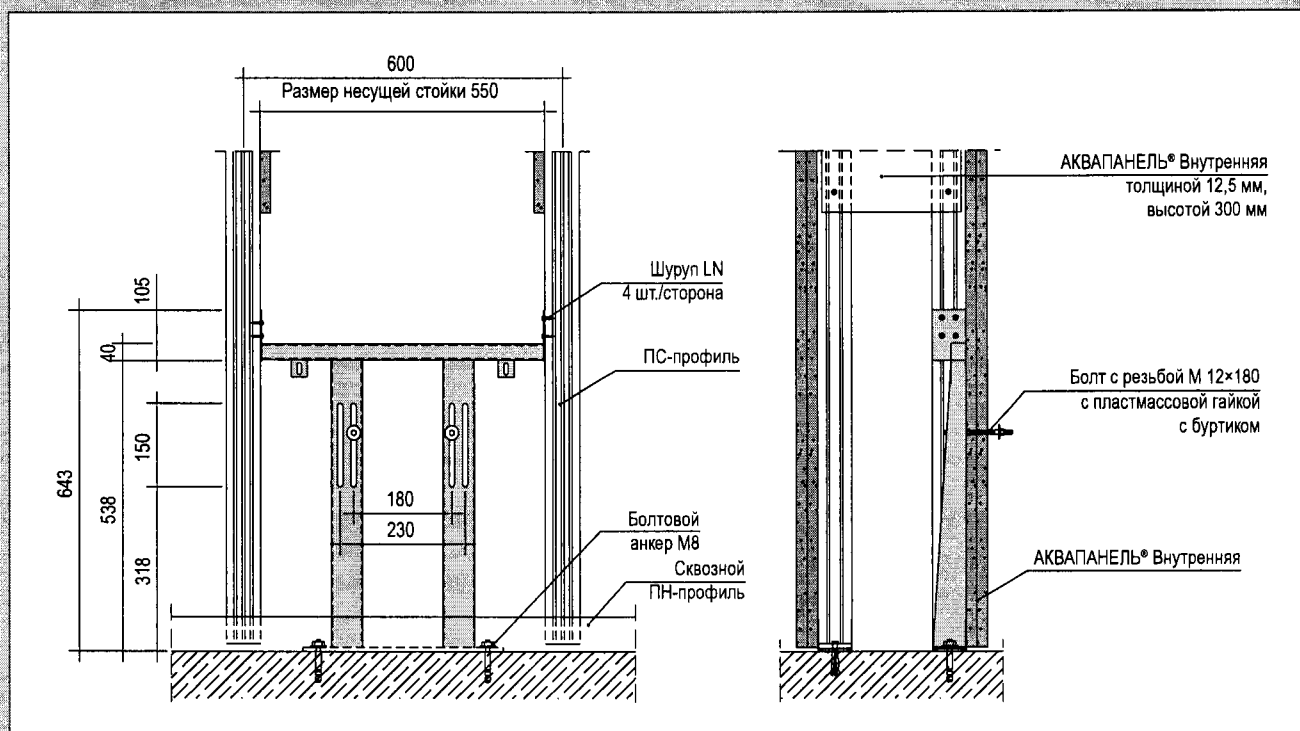

Несущая стойка

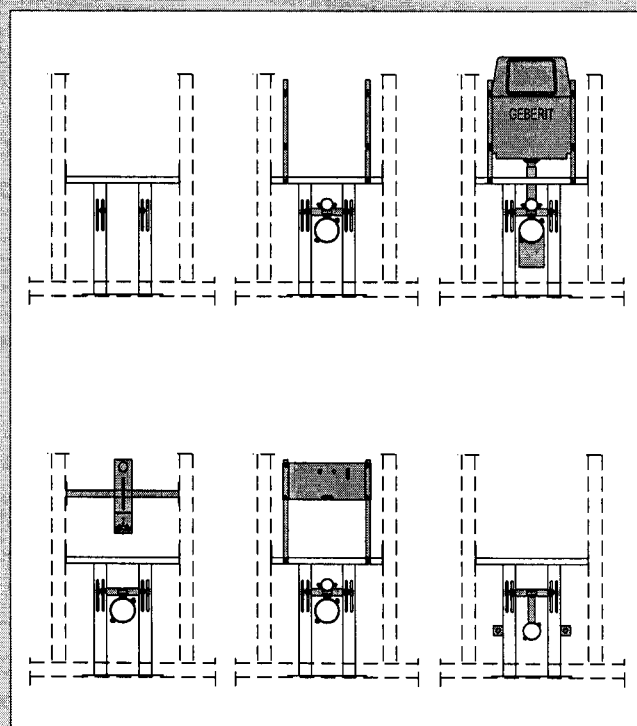


Горизонтальный разрез

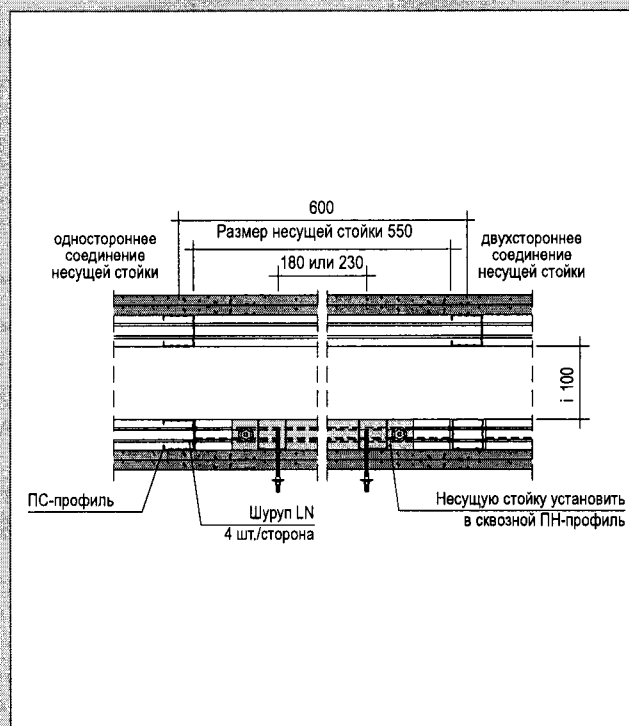


2023.30 / 17п
В.В.В.В.В.


Система для крепления труб диаметром до 52 мм

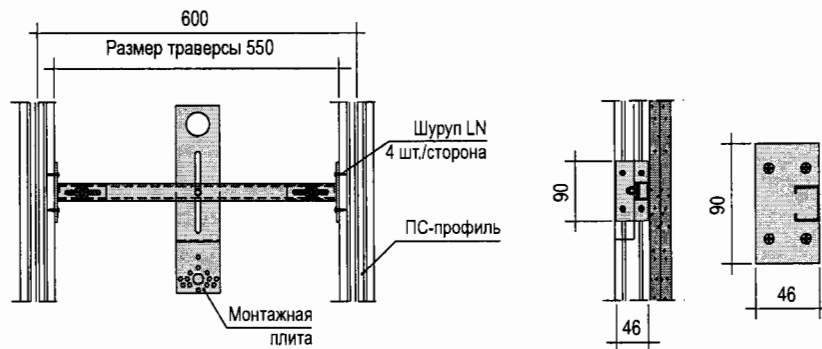


Горизонтальная проекция

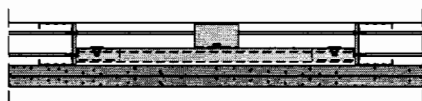

Профиль для крепления
труб с одной
монтажной плитой

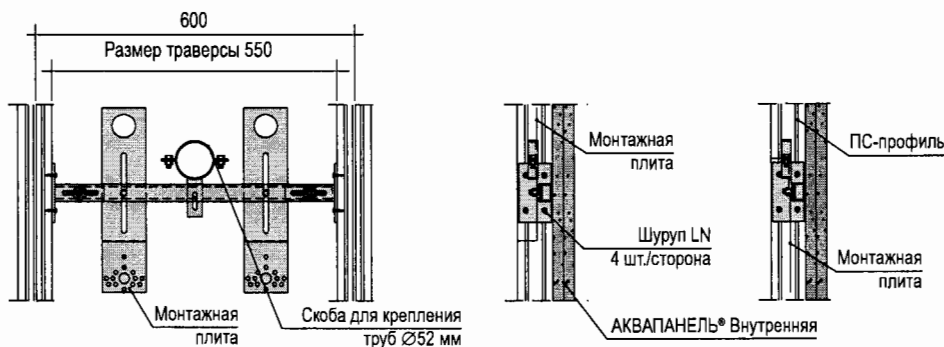

Горизонтальная проекция

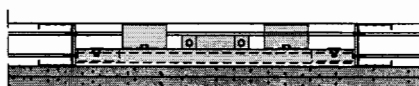


Профиль для крепления
труб с двумя монтажными
плитами и скобой


13044023

2023.30/18п

Система для крепления грузов, навешиваемых на стены, весом до 150 кг/м стены

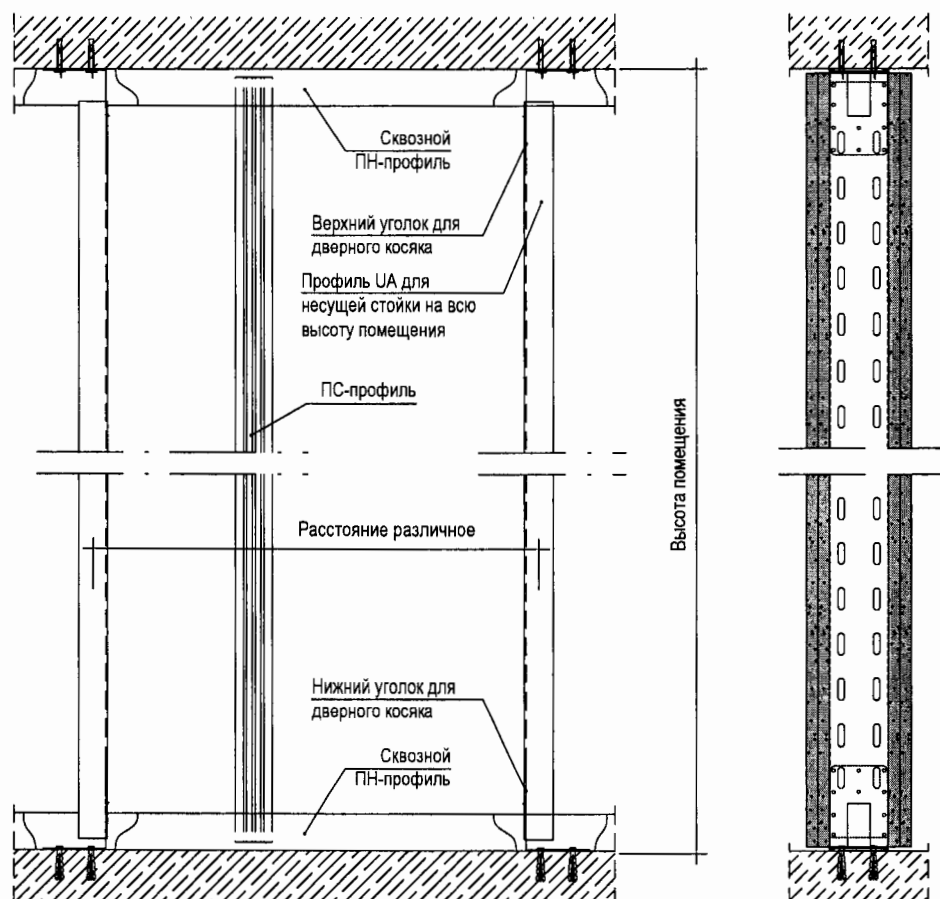

Горизонтальная проекция

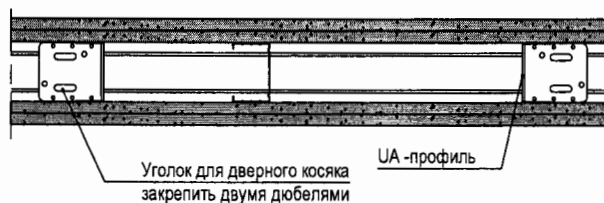

СБ 180402.02.23


2023.30/19п

ТЕХНИЧЕСКИЙ
АРХИВ


АО «ИПРОМАШПРОМ»

1727-1/9-52-AP2.П1


Система для навешивания сантехнического оборудования на стены весом до 150 кг/м стены

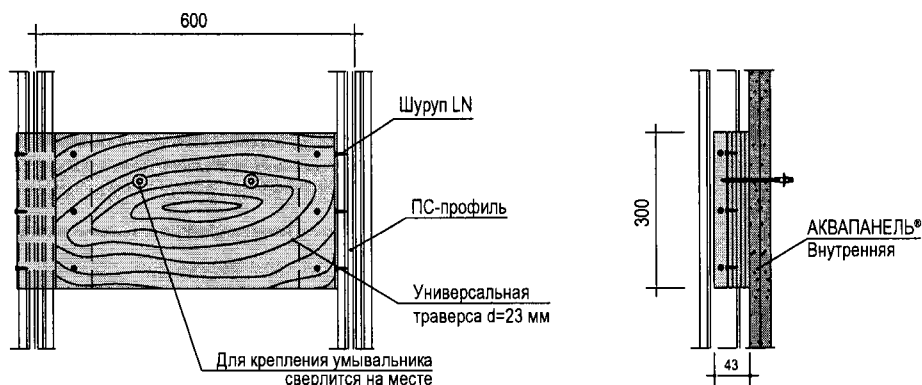

Горизонтальная проекция

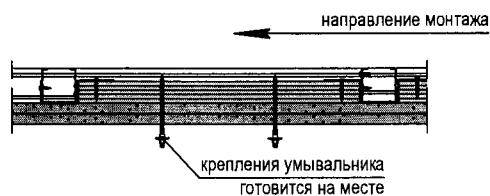

Монтажные принадлежности С234

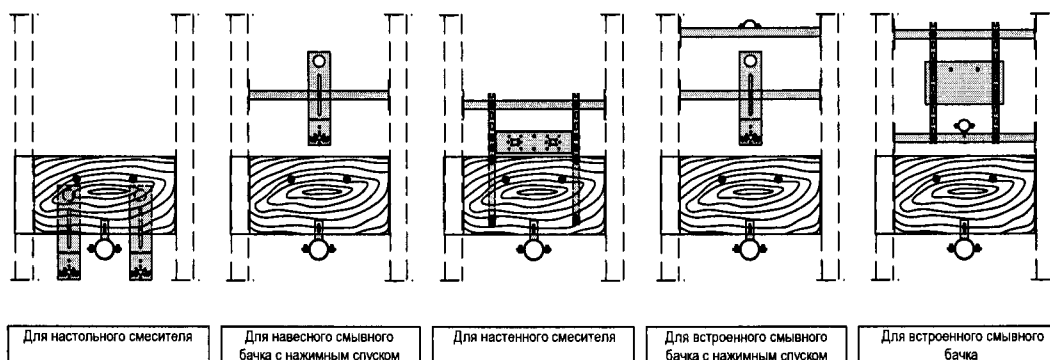

1727-1/9-52-AP2.П1


2023.30 / 20п

ТЕХНИЧЕСКИЙ
АРХИВ

АО «ИПРОМАШПРОМ»

1727-1/9-52-AP2.П1

Система для навешивания сантехнического оборудования на стены весом до 150 кг/м стены

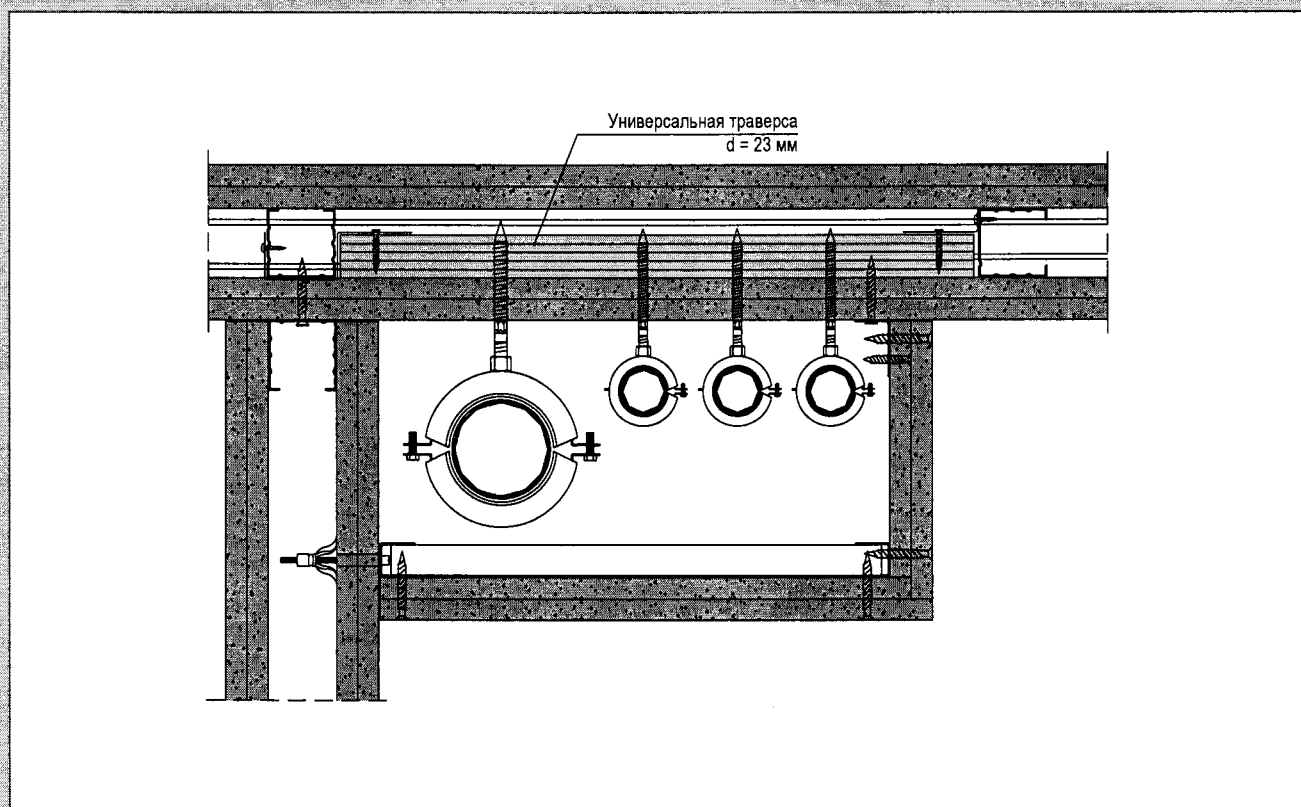

2023.30/21п


В 13041023

ТЕХНИЧЕСКИЙ
АРХИВ


АО «ИПРОМАШПРОМ»

1727-1/9-52-AP2.П1

Система для крепления трубопроводов и смесителей

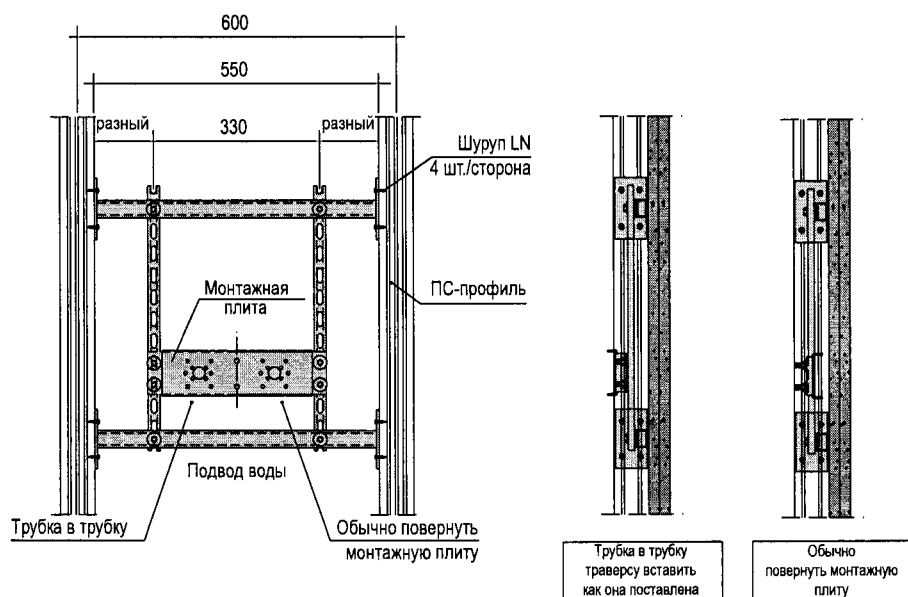

Горизонтальная проекция

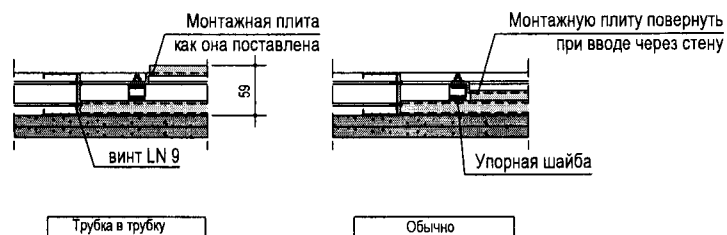

Б 17041023


2023.30/22п

ТЕХНИЧЕСКИЙ
АРХИВ


АО «ИПРОМАШПРОМ»

1727-1/9-52-AP2.П1

Система для установки трубопроводов стиральных машин

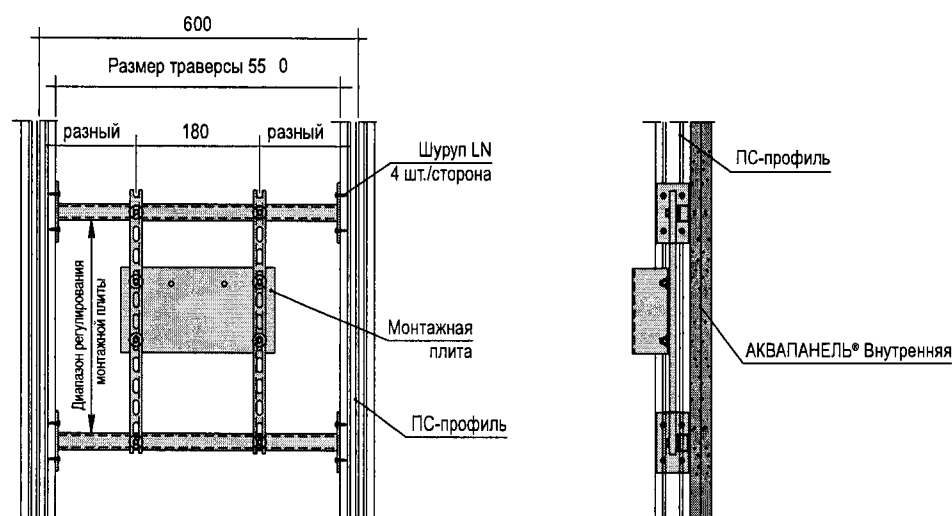

Горизонтальная проекция

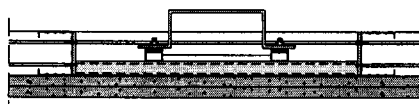

2023.30 / 23п
18042023

ТЕХНИЧЕСКИЙ
АРХИВ

АО «ИПРОМАШПРОМ»

1727-1/9-52-AP2.П1

Коммерческое предложение по устройству защитных покрытий полов Sika

Направляю Вам предложение на материалы для устройства напольного покрытия.

Конструкция пола.

Требования к основанию: Бетонная стяжка. Предел прочности на сжатие не менее 30 Мпа. Предел прочности на растяжение не менее 1,5 Мпа. Влажность основания не более 4%. Температура воздуха и основания от 15 до 25 град.С. Возраст бетона - не менее 28 суток.

Подготовка основания: Дробеструйная или пескоструйная обработка поверхности бетона. Шлифовка алмазным инструментом

Ремонт дефектов: Выполняется ремонтным составом приготовленным по следующему рецепту: 1 часть Sikafloor 161 смешанный с 6-8 частями сухого кварцевого песка. Расход составляет 2,00кг. ремонтного состава на 1 литр заполняемого объема. Непосредственно перед нанесением ремонтного состава поверхность грунтуется материалом Sikafloor 161. Состав наносится методом "мокрый по мокрому".

Система эпосидного наливного покрытия Sikafloor 267 (гладкая) -пом. 109, 112, 113, 116, 118, 124			Толщина 2 мм	
№	Материал	Расход кг/м ²	Цена за 1кг, руб с НДС	Цена за 1м2, руб с НДС
1	Грунтовочный слой - Sikafloor 151	0,40	1243	497,20
2	Присыпка кварцевым песком - Sika QuartzSand 0,4 (замес) 25кг	1,60	28	44,80
3	Цветной финишный слой - Sikafloor 267	1,90	1360	2 584,00
Итого цена за м2 с НДС				3 126,00

С уважением, Скорин Денис
Менеджер по ключевым клиентам
Тел. +7(495) 577-7333
Моб. +7(925)7757018
e-mail:Skorin.Denis@ru.sika.com



05.04.2023

2023.30/24п

КОММЕРЧЕСКОЕ ПРЕДЛОЖЕНИЕ

Направляю Вам предложение на материалы для устройства напольного покрытия.

Конструкция пола.

Требования к основанию: Бетонная стяжка. Предел прочности на сжатие не менее 30 Мпа. Предел прочности на растяжение не менее 1,5 Мпа. Влажность основания не более 4%. Температура воздуха и основания от 15 до 25 град.С. Возраст бетона - не менее 28 суток.

Подготовка основания: Дробеструйная или пескоструйная обработка поверхности бетона. Шлифовка алмазным инструментом

Ремонт дефектов: Выполняется ремонтным составом приготовленным по следующему рецепту: 1 часть Sikafloor 161 смешанный с 6-8 частями сухого кварцевого песка. Расход составляет 2,00кг. ремонтного состава на 1 литр заполняемого объема. Непосредственно перед нанесением ремонтного состава поверхность грунтуется материалом Sikafloor 161. Состав наносится методом "мокрый по мокрому".

Система эпоксидного высоконаполненного наливного покрытия Sikafloor 267 (шероховатая) - пом. 103, 104, 105, 125)			Толщина 3мм	
№	Материал	Расход кг/м²	Цена за 1кг, руб с НДС	Цена за 1м², руб с НДС
1	Грунтовочный слой - Sikafloor 151	0,40	1243	497,20
2	Цветной финишный слой - Sikafloor 267	1,80	1549	2 788,20
3	Присыпка кварцевым песком - Sika QuartzSand 0,4 (замес) 25кг	1,50	28	42,00
4	Присыпка кварцевым песком - Sika QuartzSand 0,1,2 (засыпка) 25кг	6,00	32	192,00
5	Цветной финишный слой - Sikafloor 267	1,10	1549	1 703,90
Итого цена за м2 с НДС				5 223,30

С уважением, Скорин Денис
Менеджер по ключевым клиентам
Тел. +7(495) 577-7333
Моб. +7(925)7757018
e-mail: Skorin.Denis@ru.sika.com



04.04.2023

2023.30/25п

1727-1/9-52-AP2.П2

КОММЕРЧЕСКИЙ
АРХИВ

АО «ВЕРМАБПРОМ»

1727-1/9-52-AP2.П2

Кому:

Тема:

Упрочнение бетона

От: Скорина Д.Л.

Дата:

04.04.2023

Стр.:

1

КОММЕРЧЕСКОЕ ПРЕДЛОЖЕНИЕ

Всем заинтересованным лицам

Направляю Вам предложение на материалы для устройства напольного покрытия.

Конструкция пола.

Требования к основанию: Бетонная стяжка. Предел прочности на сжатие не менее 25 Мпа. Предел прочности на растяжение не менее 1,5 Мпа. Влажность основания не более 4%. Температура воздуха и основания от 15 до 25 град.С. Возраст бетона - не менее 28 суток.

Подготовка основания: Дробеструйная или пескоструйная обработка поверхности бетона. Шлифовка алмазным инструментом

Ремонт дефектов: Выполняется ремонтным составом приготовленным по следующему рецепту: 1 часть Sikafloor 161 смешанный с 6-8 частями сухого кварцевого песка. Расход составляет 2,00кг. ремонтного состава на 1 литр заполняемого объема. Непосредственно перед нанесением ремонтного состава поверхность грунтуется материалом Sikafloor 161. Состав наносится методом "мокрый по мокрому".

Система упрочнения верхнего слоя свежесуложенной бетонной стяжки Sikafloor-2+ CorCrete RU (без учета герметика) - пом. 133, 134						Толщина 4мм
№ п/п	Назначение слоя	Наименование продукции	Ед.изм.	Расход на м2	Цена с НДС	Сумма с НДС руб
1	Упрочняющая смесь	Sikafloor-2+ CorCrete RU Меш 25КГ	Кг	8	39,13	313,04
2	Средство для ухода	Sikafloor Proseal-12	Кг	0,12	882,53	105,90
Итого цена на м2 с НДС:						418,94

С уважением, Скорин Денис
 Менеджер по продажам "Промышленные полы"
 Тел. +7(495) 577-7333
 Моб. +79257757018



2023.30/27п
 05.04.2023

ТЕХНИЧЕСКАЯ
 АРХИВ

АО «ПРОМАНЕРОН»

1727-1/9-52-AP2.П2

Кому:

Тема:

Изготовление плитуса

От: Скорина Д.Л.

Дата:

04.04.2023

Стр.:

1

КОММЕРЧЕСКОЕ ПРЕДЛОЖЕНИЕ

Уважаемый господа,

Направляю Вам предложение на материалы для устройства напольного покрытия.

Ремонт дефектов: Выполняется ремонтным составом приготовленным по следующему рецепту: 1 часть Sikafloor 161 смешанный с 6-8 частями сухого кварцевого песка. Расход составляет 2,00кг. ремонтного состава на 1 литр заполняемого объема. Непосредственно перед нанесением ремонтного состава поверхность грунтуется материалом Sikafloor 161. Состав наносится методом "мокрый по мокрому".

Sikafloor-280 галтель 70x70мм				
Наименование материала	Единицы измерения	Расход	Цена (Руб/ед)	Стоимость (Руб/ед)
1. Грунтование				
Sikafloor 151	кг/м.кв	0,30	1243,00	372,90
2. Изготовление галтели				
Sikafloor-280	кг/м.кв	2,50	252,00	630,00
3. Окрашиваемый слой				
Sikafloor 267	кг/м.кв	0,60	1360,00	816,00
Итого цена на м2 с НДС:				1 818,90

Примечание: Все цены включают НДС. Цены со склада в г. Лобня Московской обл.

С уважением, Скорин Денис
 Менеджер по работе с ключевыми проектами
 Тел. +7(495) 577-7333
 Моб. +79266945536



2023.30/28п
 05.13042023

1727-1/9-52-AP2.П2
 АО «ПРОФИПРОМ»

1727-1/9-52-AP2.П2